

Speelpark Oud Valkeveen
Naarden

-alle maatvoering altijd in het werk controleren
-constructie volgens opgave constructeur
-vergunningtekeningen zijn niet voor uitvoering

opdrachtgever:

onderwerp: inrichting
overloop parkeerplaats

fase: vergunning

datum: 02-04-2024

gewijzigd:


schaal 1:1000

formaat: A3

werk nr: 6010

getekend: jtm

tekening nr: 152

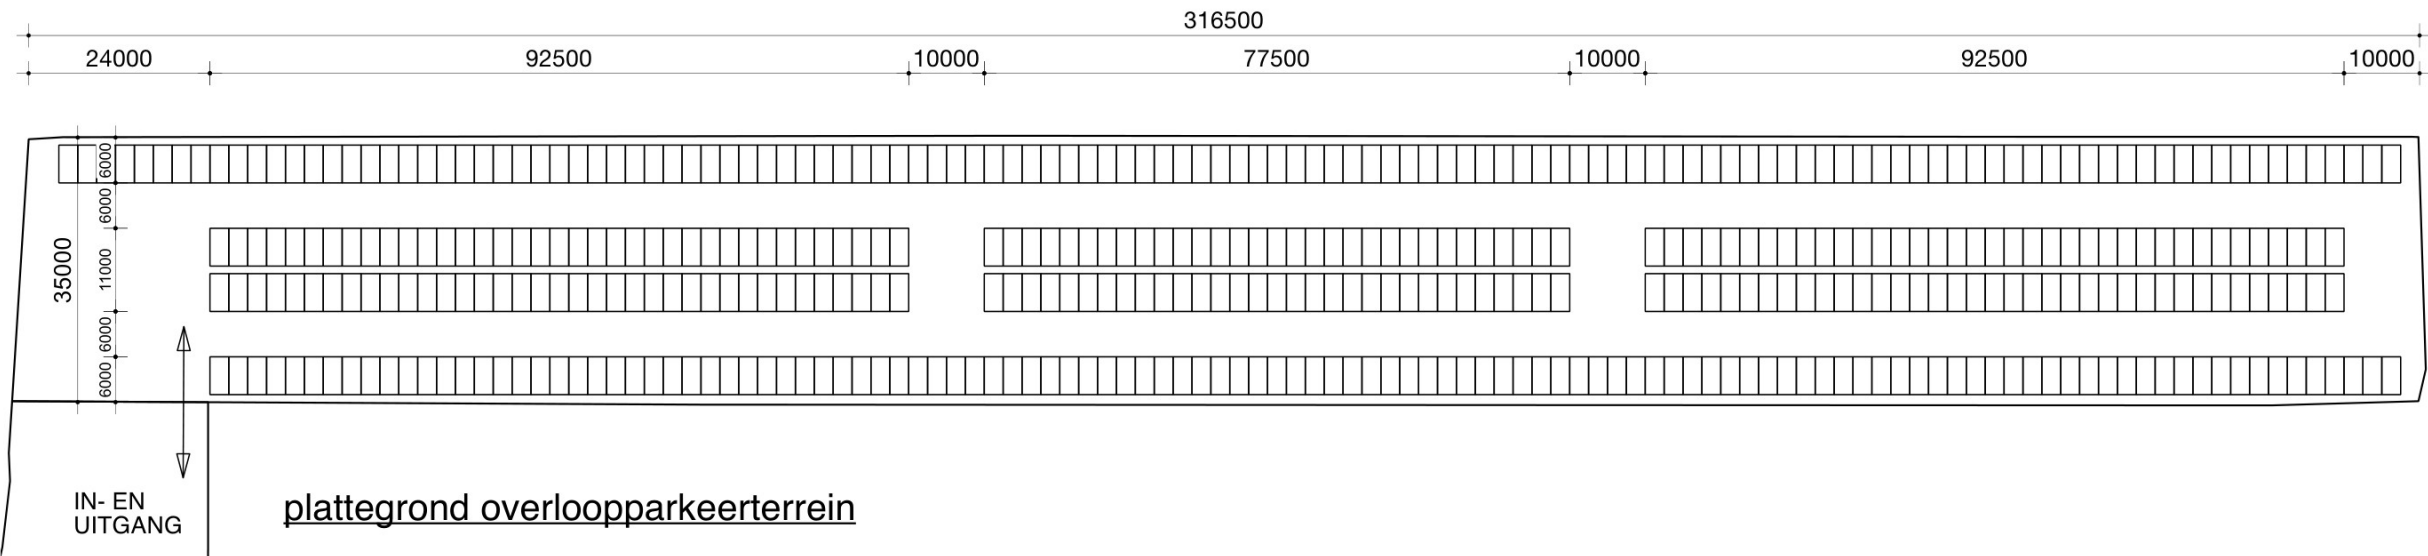

plattegrond overloopparkerterrein

- de getekende parkeerplaatsen zijn 2,5x5m groot
- totale capaciteit 450 parkeerplaatsen
- het terrein wordt niet verhard of anderszins permanent ingericht
- op de dagen dat het terrein in gebruik is worden de parkeerplaatsen met linten afgezet
- auto' s worden door verkeersregelaars naar hun plaats begeleid