



Linker zijgevel

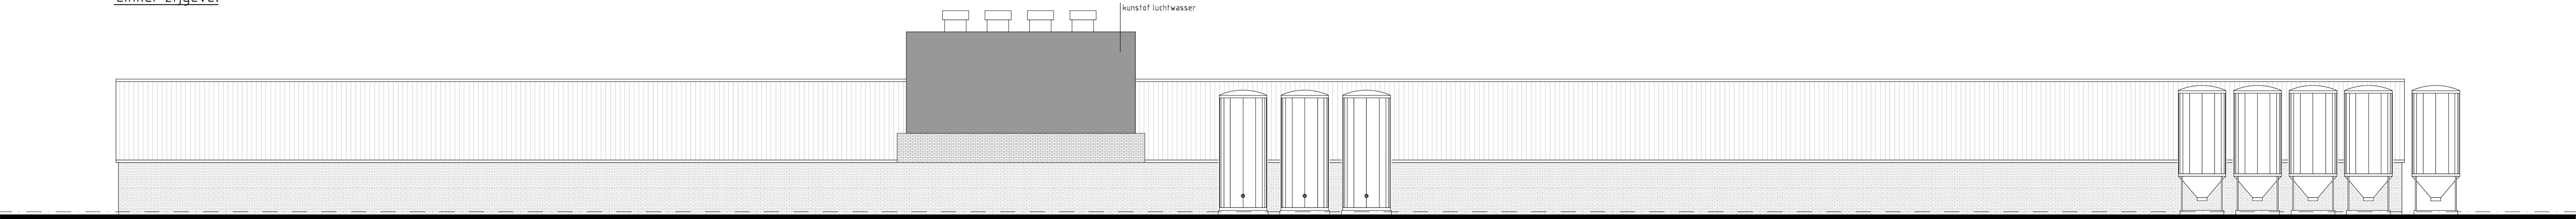


Rechter zijgevel

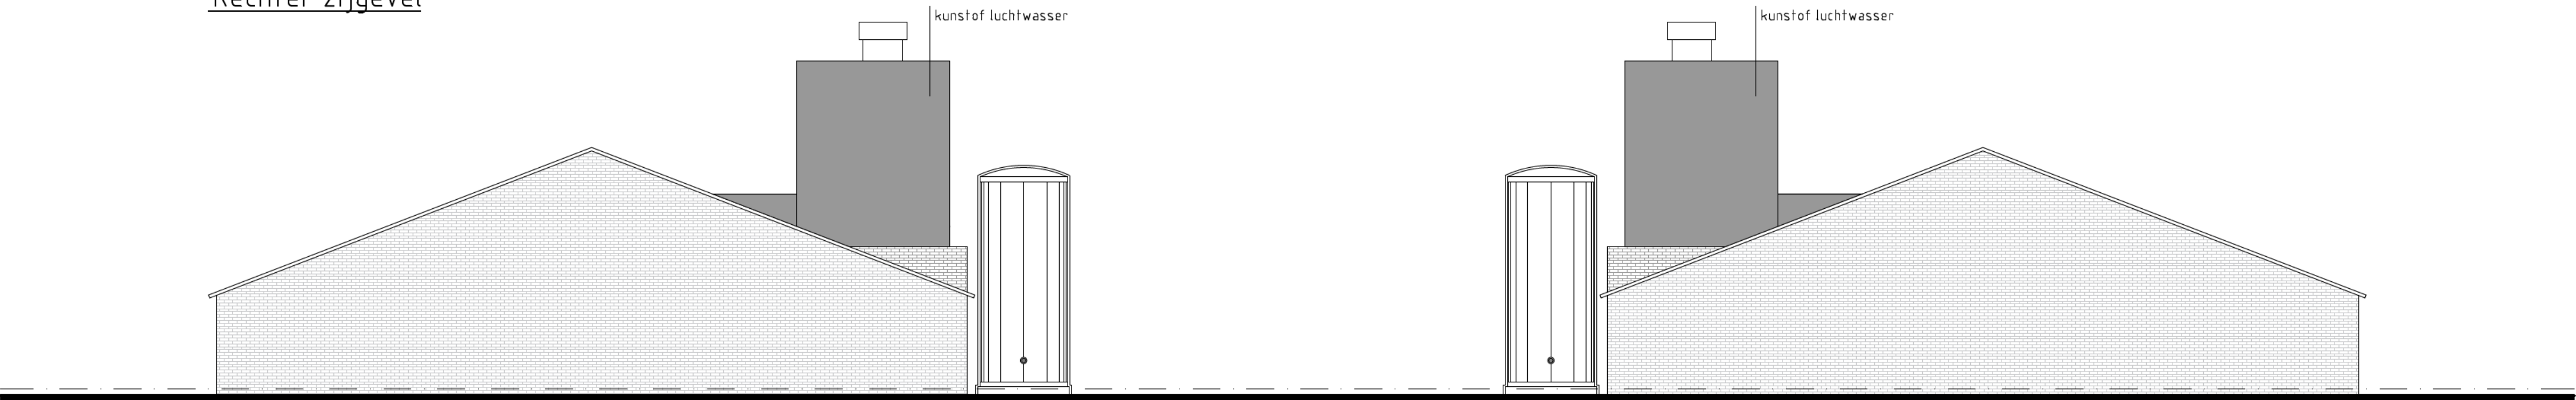


Voorgevel

Achtergevel

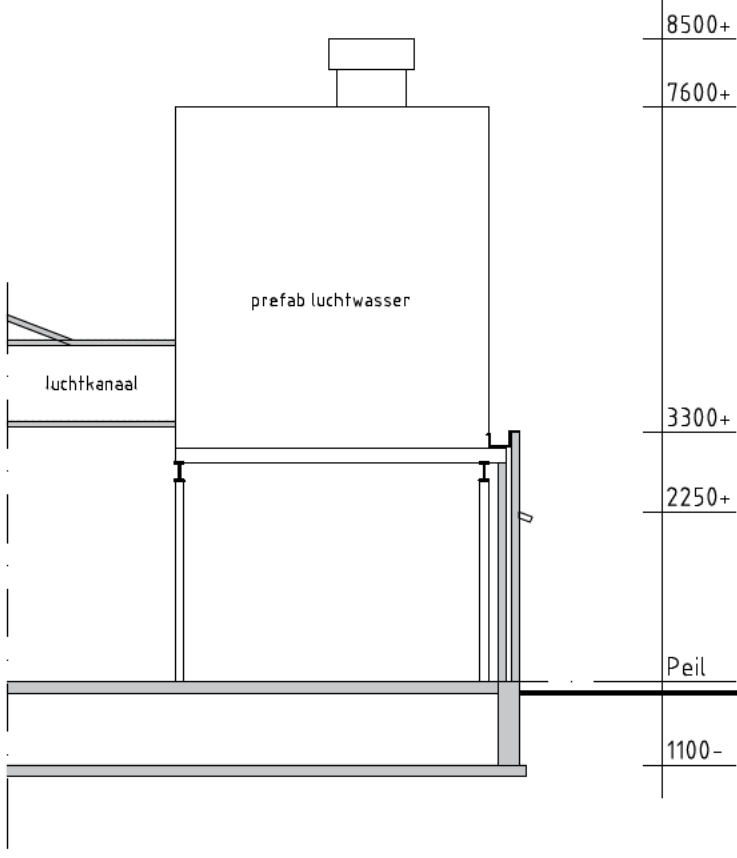


Doorsnede A

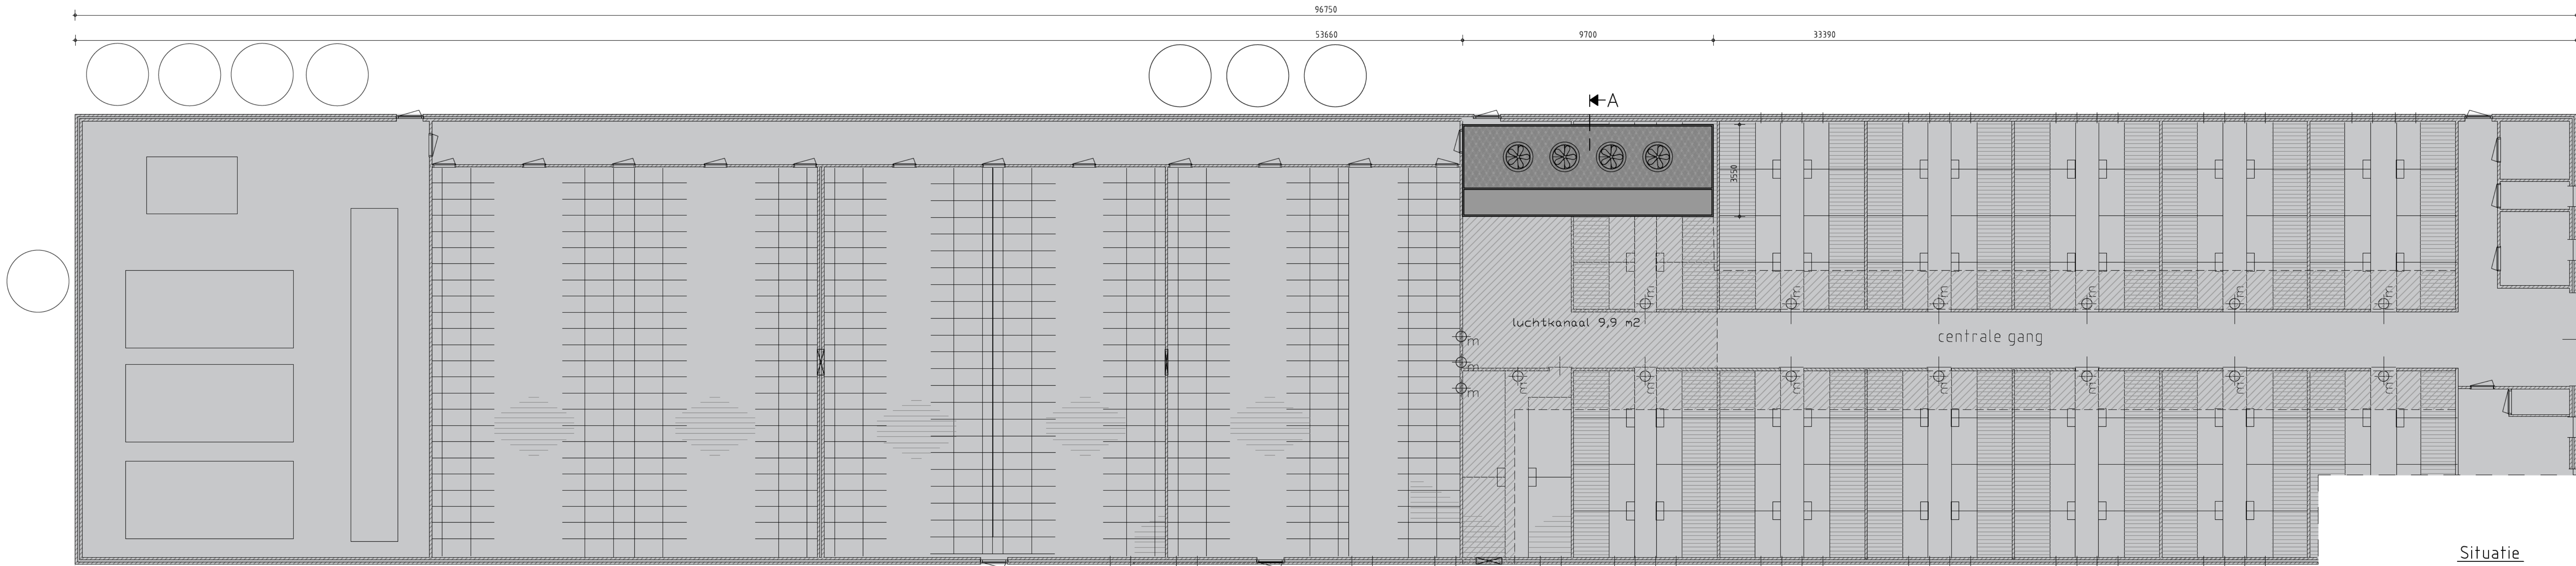

Plattegrond

■ = bestaande bebouwing

Situatie
Gemeente Reusel – de Mierden
Sectie E 01: 727+728+686
Schaal: 1:2000

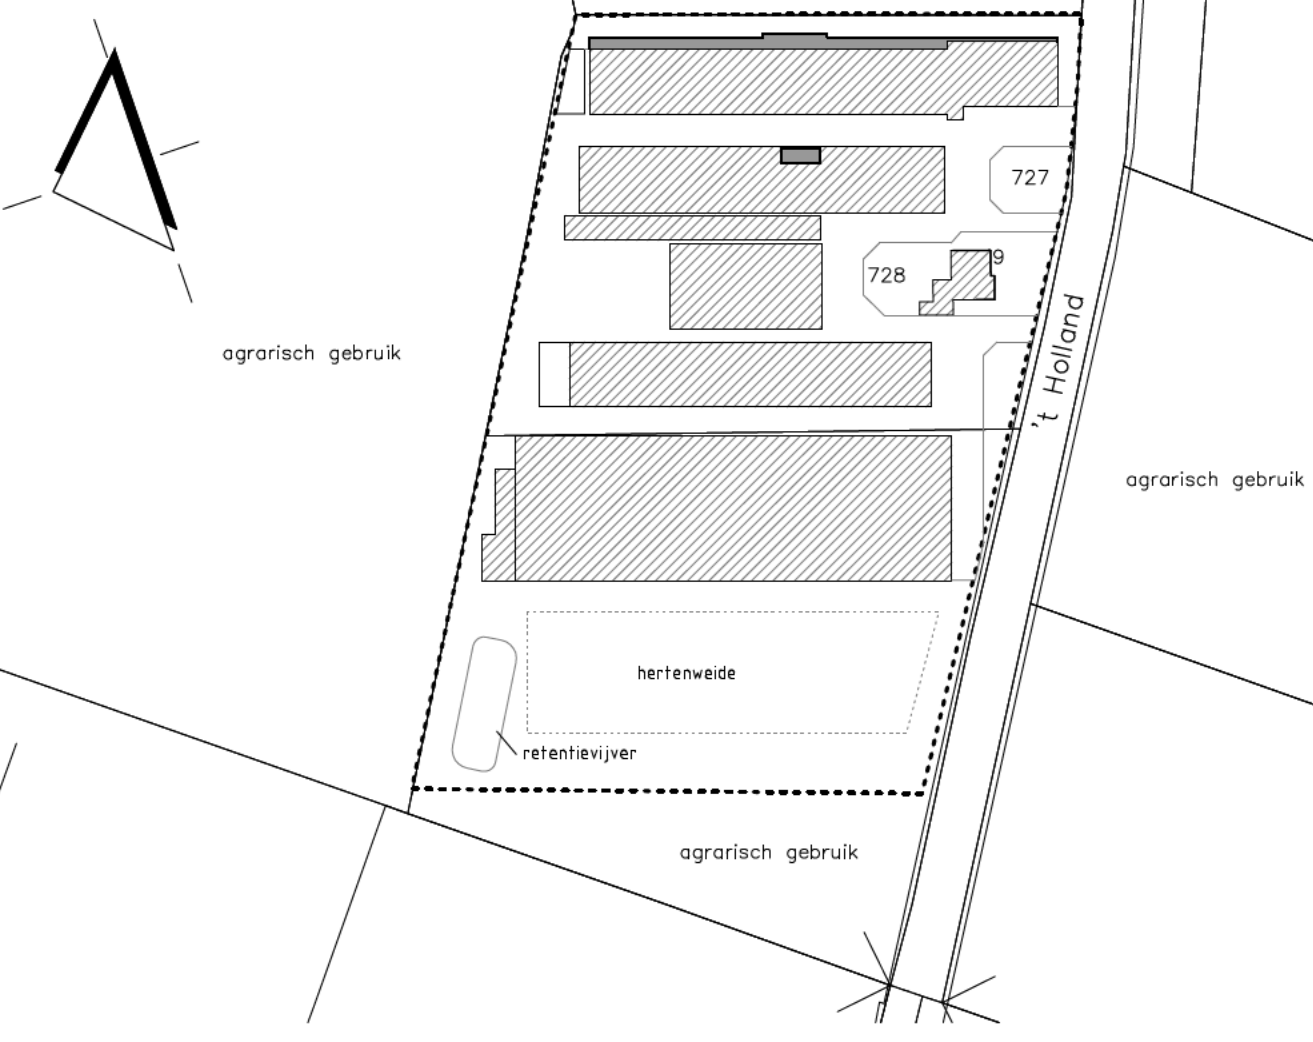

Renvooi Constructie e.e.a. volgens opgave constructeur			
Kapplan			
alle staal en hout constructies / verbindingen			
- verankeringen volgens staalleverancier			
Dakliggers			
	Gevelkolommen		
Ligger 1	Kolom A	Kolom D	
Ligger 2 1/2 n 8	Kolom B	Kolom E	
Ligger 9	Kolom C		
Gordingen, hout C18X..... mm h.o.h. 1325 mm			
gv = gevelverband	Ø		
vv = windverband	Ø		
dk = drukkolommen	Ø		
fs = freestlang	Ø		
ht = houten horizontale ligger			
Funderingsplan			
Wand / strook	dikte/afm.	Wapening	Geziet met
puittuut	mm	Ø	Ø
Vloeren			
	Afmetingen	Wapening	
gew. betonvloer 1 (1100-peil)	 mm dik	Ø	
gew. betonvloer 2 (2250-peil)	 mm dik	Ø	
gew. betonvloer 3 (3200-peil)	 mm dik	Ø	

- gebruiksfunctie: lichte industrie voor het bedrijfsmatig houden van dieren. Bezetting, min. aantal personen per m² VG, n.v.t.
- verblijfsgebied en verblijfsruimte volgens BB afd. 4.1, lid 3, bij industriefunctie, n.v.t.
- bouwconstructie voldoet aan afd. 2.2 BB.
- rookdichtheid van constructieonderdelen volgens tabel 2.66 BB, of rookklasse s2, volgens NEN 13501-1
- de houten constructieonderdelen zullen niet voldoen aan brandklasse B1 conform art. 2.70 BB. Is de eis op 5% van de constructieonderdelen niet van toepassing, waar de houten constructieonderdelen onder worden geschaard
- aansluitingen met bestaand in het werk te controleren
- hameelwater afvoeren en capaciteit volgens richtlijnen NEN 3215
- maalvoering lichtkoepel/open nok/oversteeknok/lichtnok i.o.m. leverancier
- prefab betonpanelen inclusief verankering en voegafwerking volgens leverancier
- systeembelemen en roosters dikte en wapening volgens leverancier
- spantkolommen en staanders ondersabelen met krimprijze mortel
- voergang dwars inzagen, vinderen en met kwarts instrooien dikte en wapening volgens opgave leverancier
- bouwput ontgraven tot vaste bank spreiding 1:1
- bestaande grondslag en eventuele grondverbetering controleren. Aanvullen in lagen van 200 a 300 mm, met schoon zand, kruisings verdichten met trijplaat van 2 a 3 kN, met slagkracht van 20 kN, storten op PE folie, dekking op de onderwapening 50 mm, gerekend op gronddekking van minimaal 400 mm.

Algemeen: MAXIMAAL TOELAATBARE GRONDWATERSTAND =, -m -peil			
Actuele grondwaterstand, d.d., -m -peil			
Indien grondwaterstand afwijkt van max. toelaatbare, contact opnemen met constructeur.			
beton:	sterkteklasse	C30/35	dekking: wanden 50 – 35 mm
	milieuklasse	XA3 (agressief)	(afh. van omstandigheden) vloeren 50 – 35 mm
	cement	Hoogoven cement	ballen 35 mm
	betonsoort	Fa5000	kolommen 35 mm
			poeren 35 mm
staal: staalkwaliteit	5235		
	bruten	verbindingen	8.8
	min. ladikte	ankerbouten	4.6
hout:		sterkteklasse	C18
(tenzij anders aangegeven)			

Oppervlakte en inhoud:			
Bebouwde oppervlakte van het terrein voor uitvoering van de werkzaamheden		11596	m²
Bebouwde oppervlakte van het terrein na uitvoering van de werkzaamheden		11596	m²
Bruto vloeroppervlakte van het bouwwerk voor uitvoering van de werkzaamheden		1683	m²
Bruto vloeroppervlakte van het bouwwerk na uitvoering van de werkzaamheden		1683	m²
Bruto inhoud van het bouwwerk voor uitvoering van de werkzaamheden		6608	m³
Bruto inhoud van het bouwwerk na uitvoering van de werkzaamheden		6770	m³

project:	Verkenning bouwrijpheid aan de T-Holland 9, 5541 PK te Reusel	datum:	15-04-2021
opdrachtgever:	T-Holland 9 5541 PK Reusel	A:	B:
		C:	D:
		E:	F:
		status:	Definitief
fase:	Aanvraag omgevingsvergunning	getekend:	RvE
onderdeel:	Plattegrond, aanzichten, doorsnede en situatie	schaal:	1:100
		formaat:	A0
Postbus 1033 7940 KA Meppel		projectleider:	EX-18.1028
Tel: 088-4882929 Fax: 088-4882910 Mail: mail@exlan.nl Site: www.exlan.nl		bekeken:	B-03

