




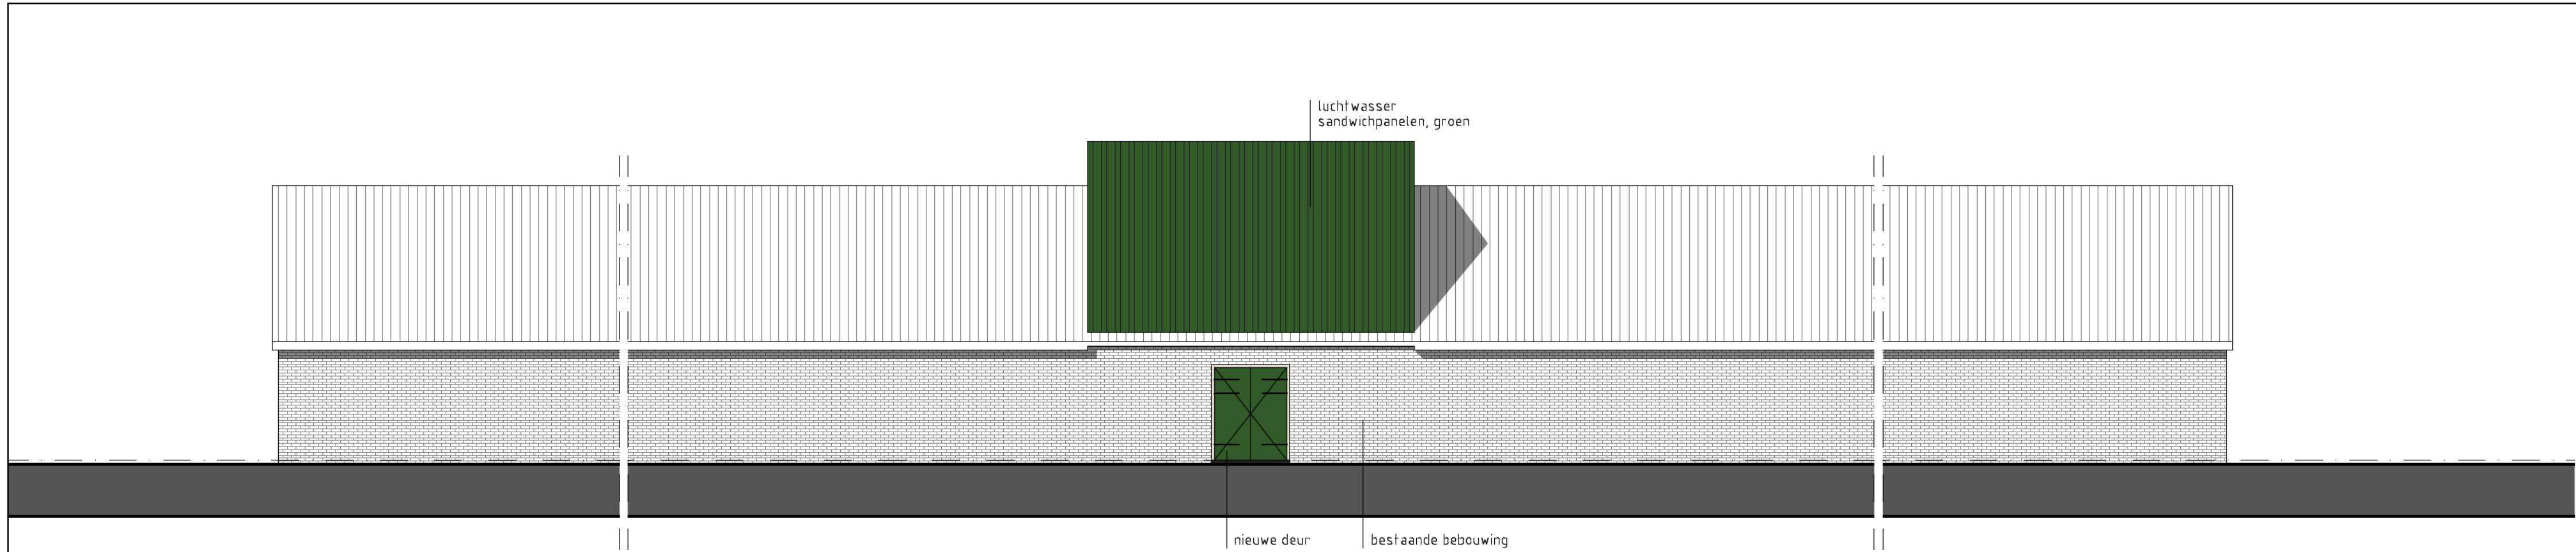


Linker zijgevel

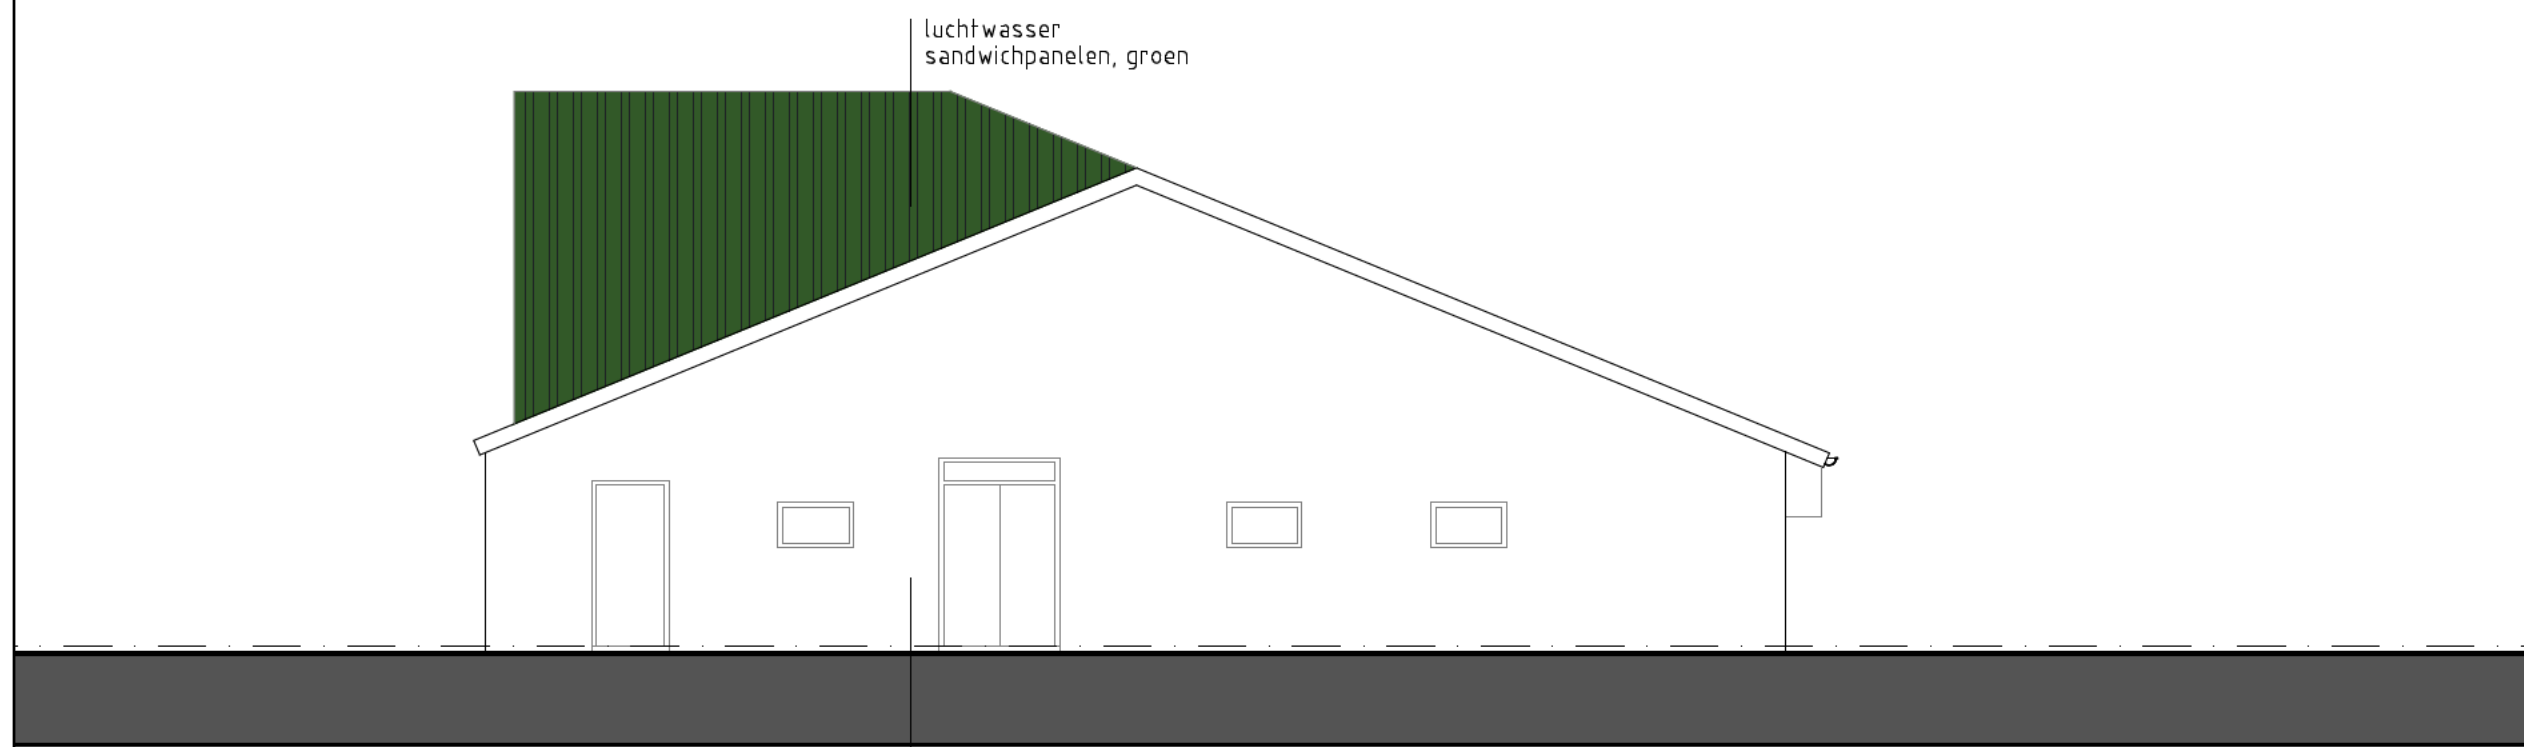


Voorgevel

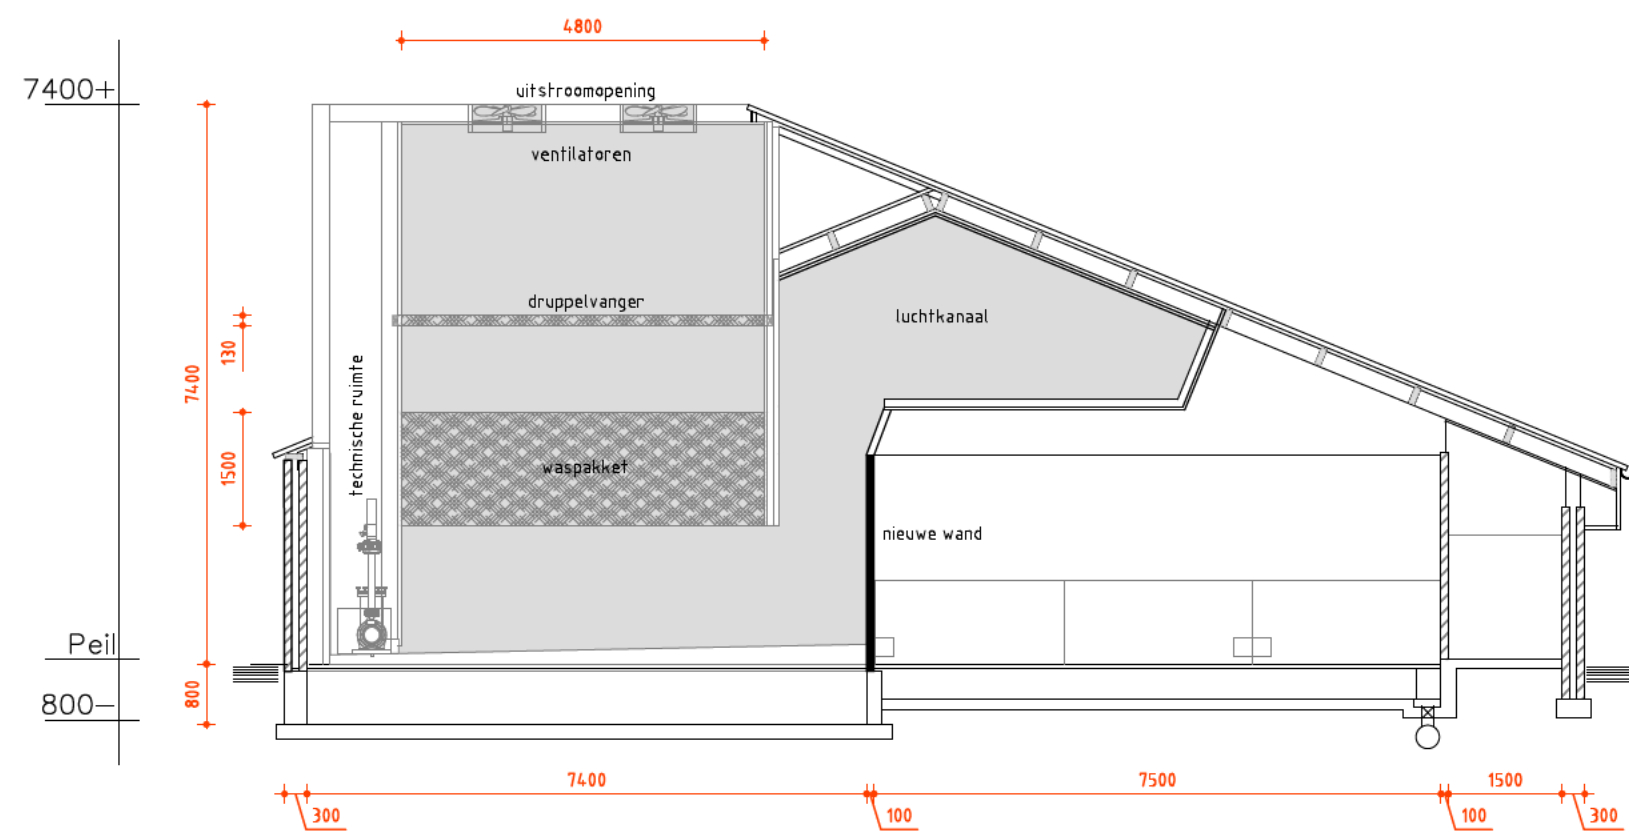


Doorsnede A-A

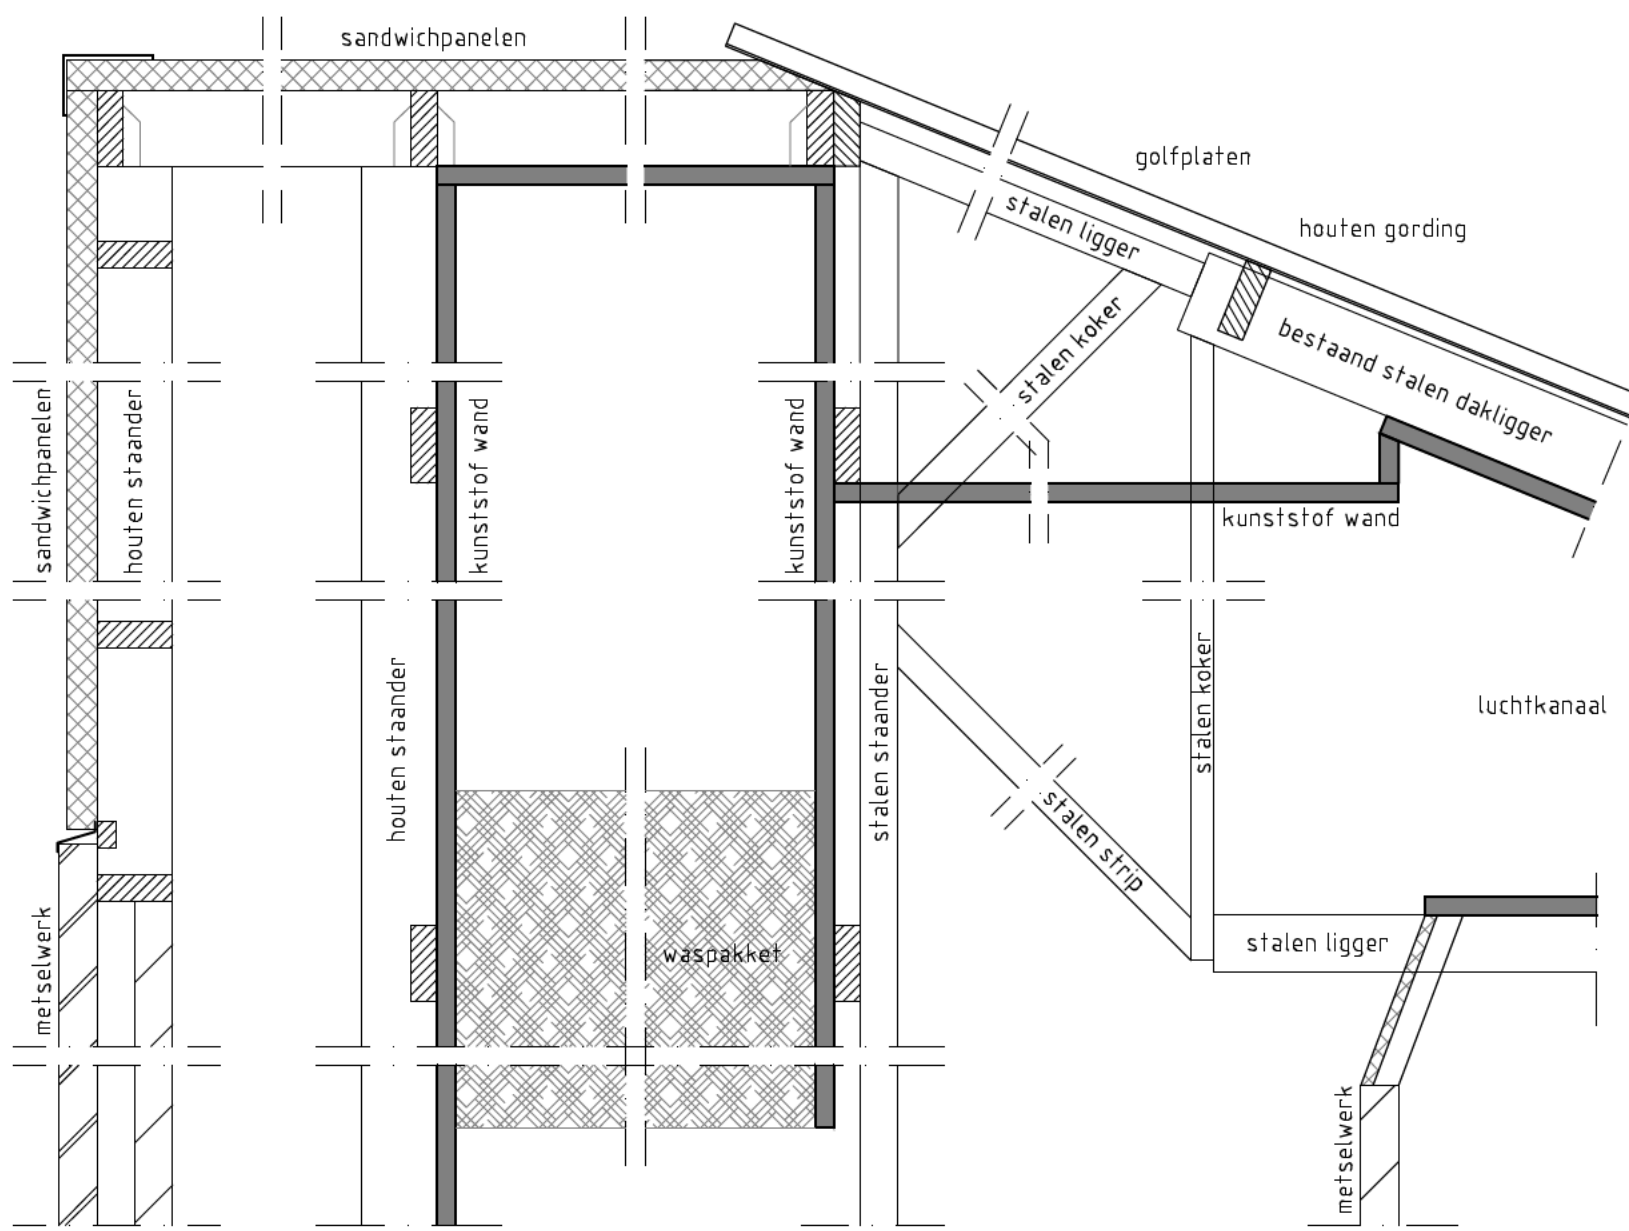


Details 1:20

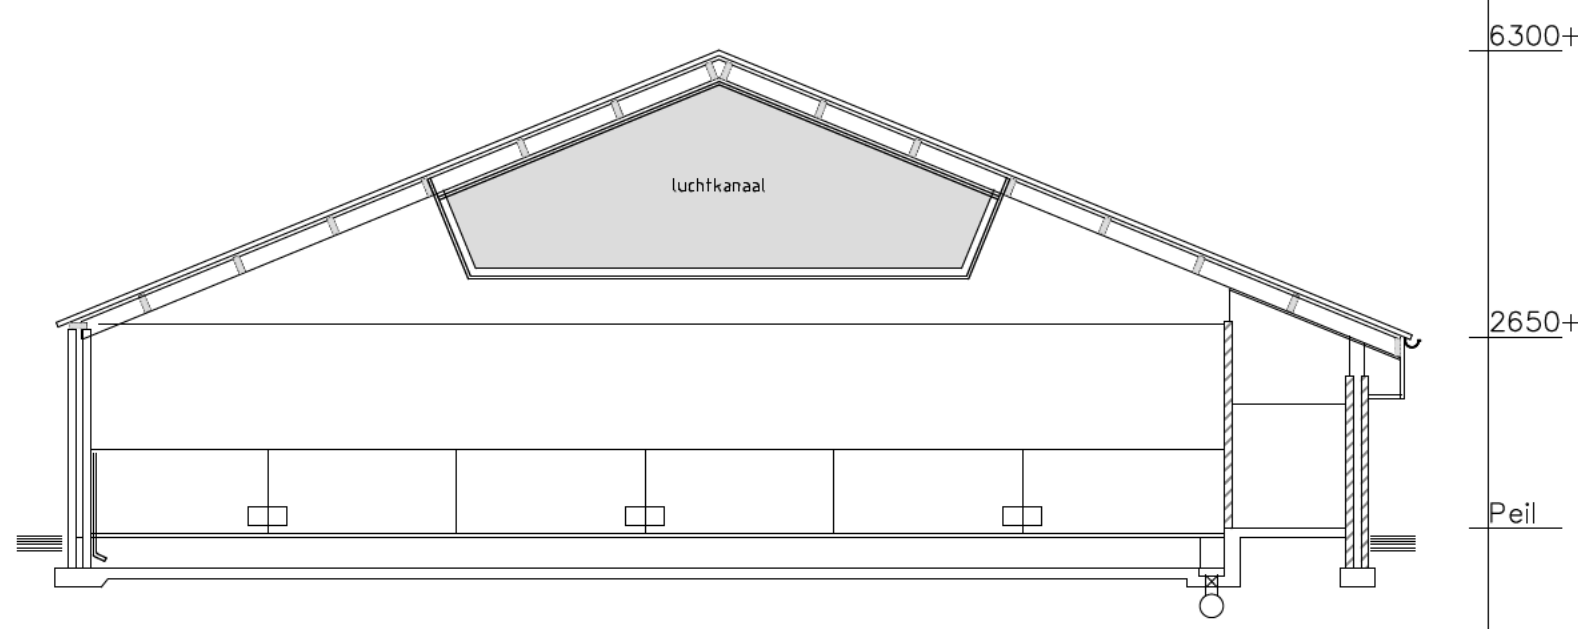

Doorsnede B-B

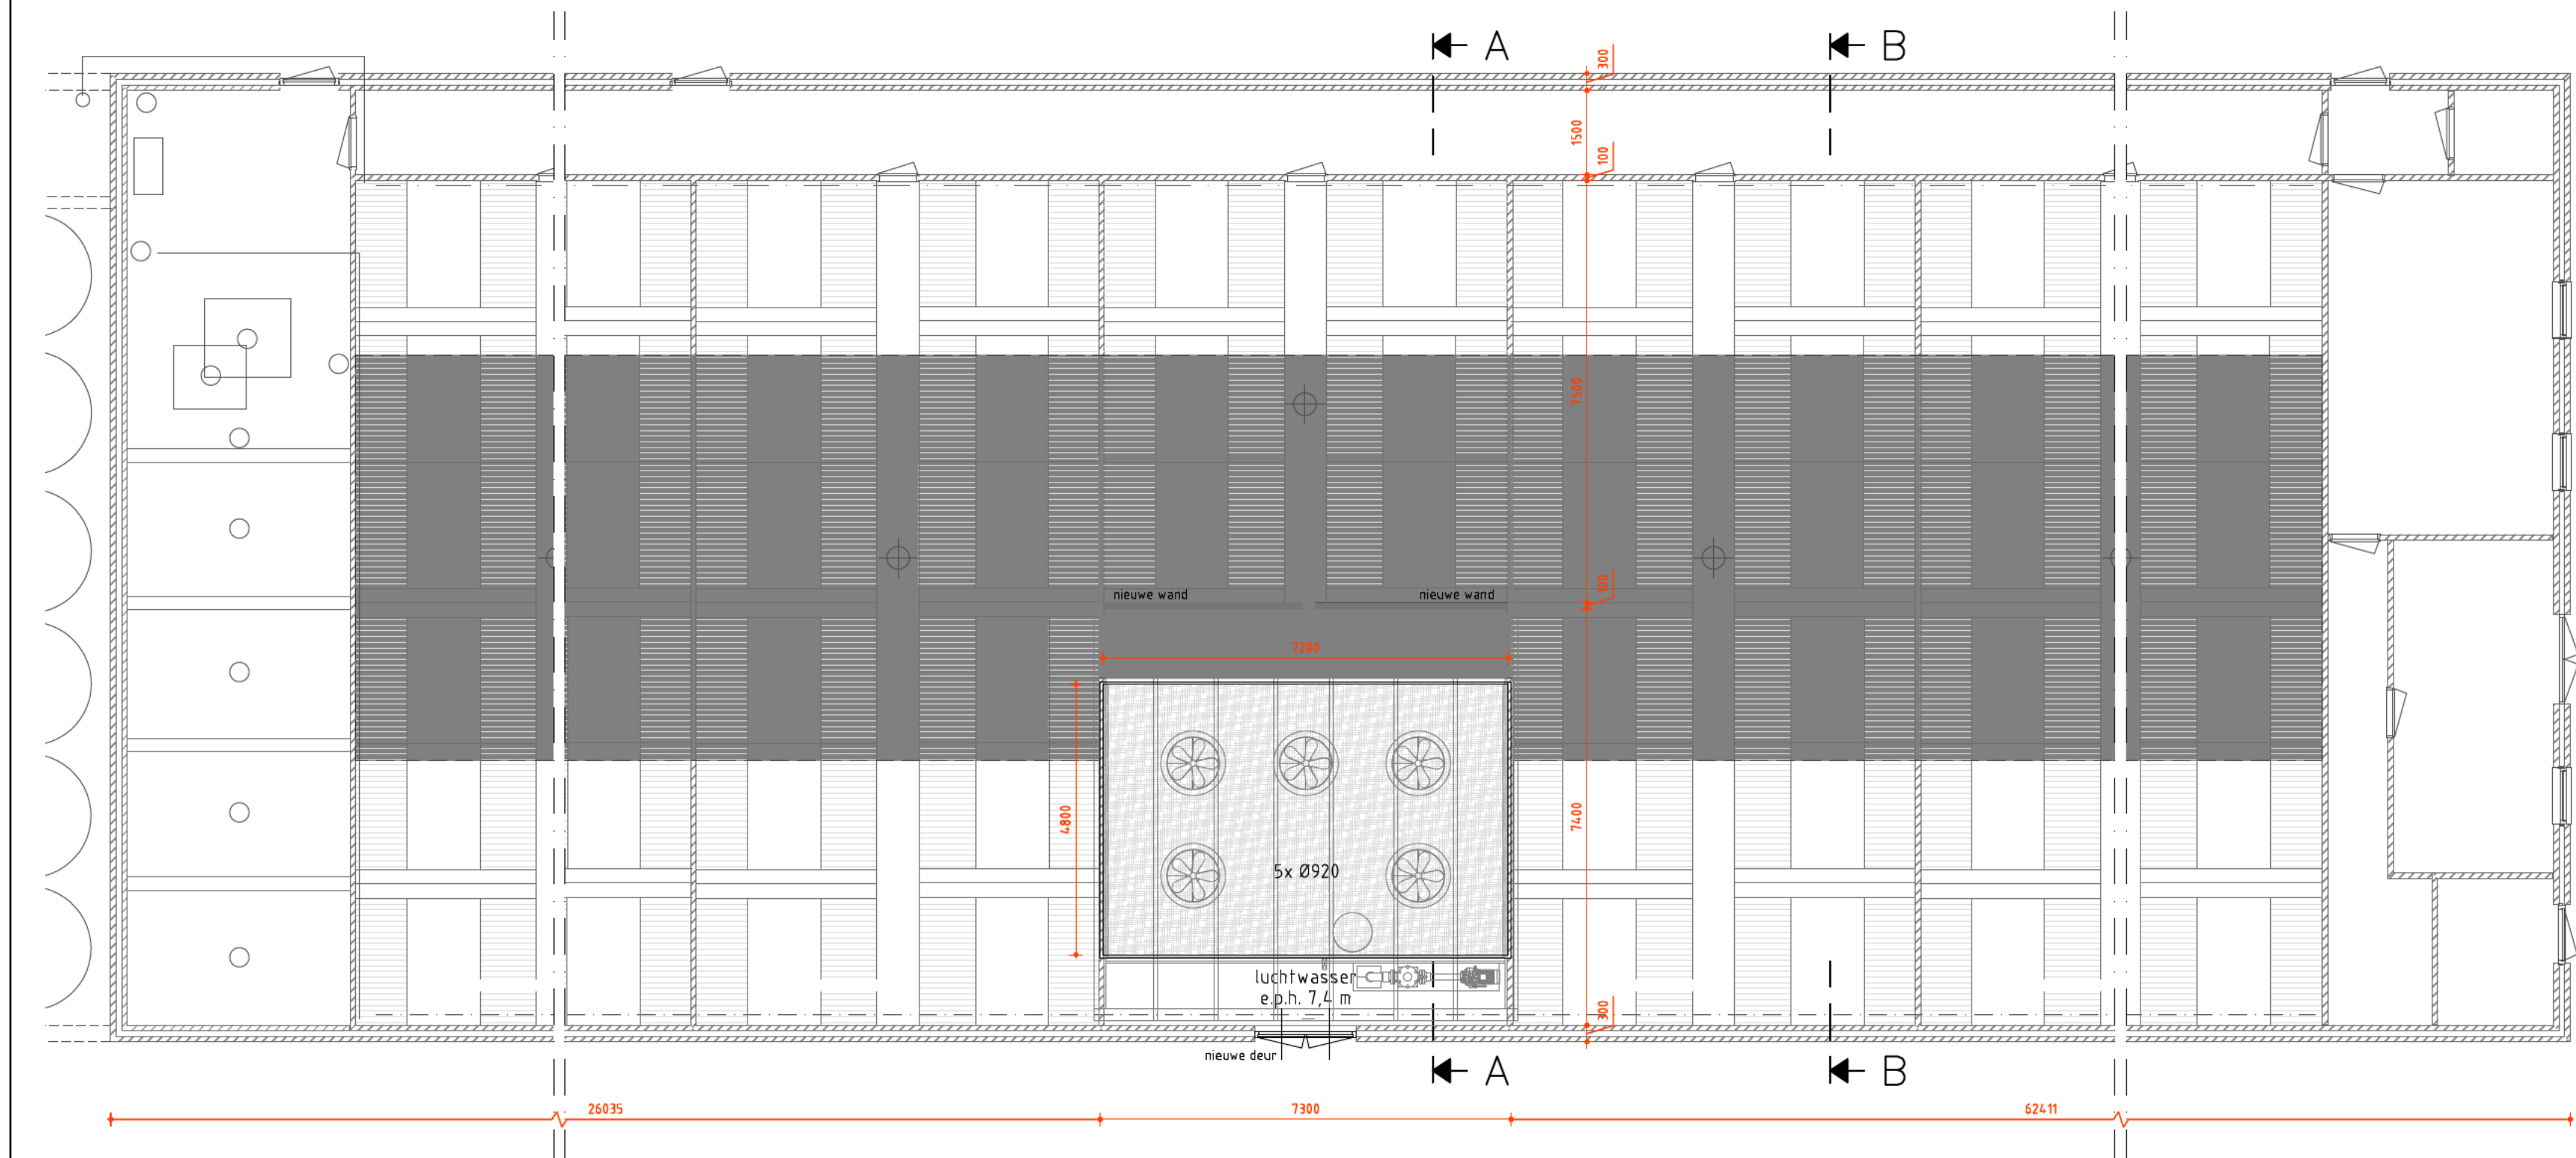


Plattegrond

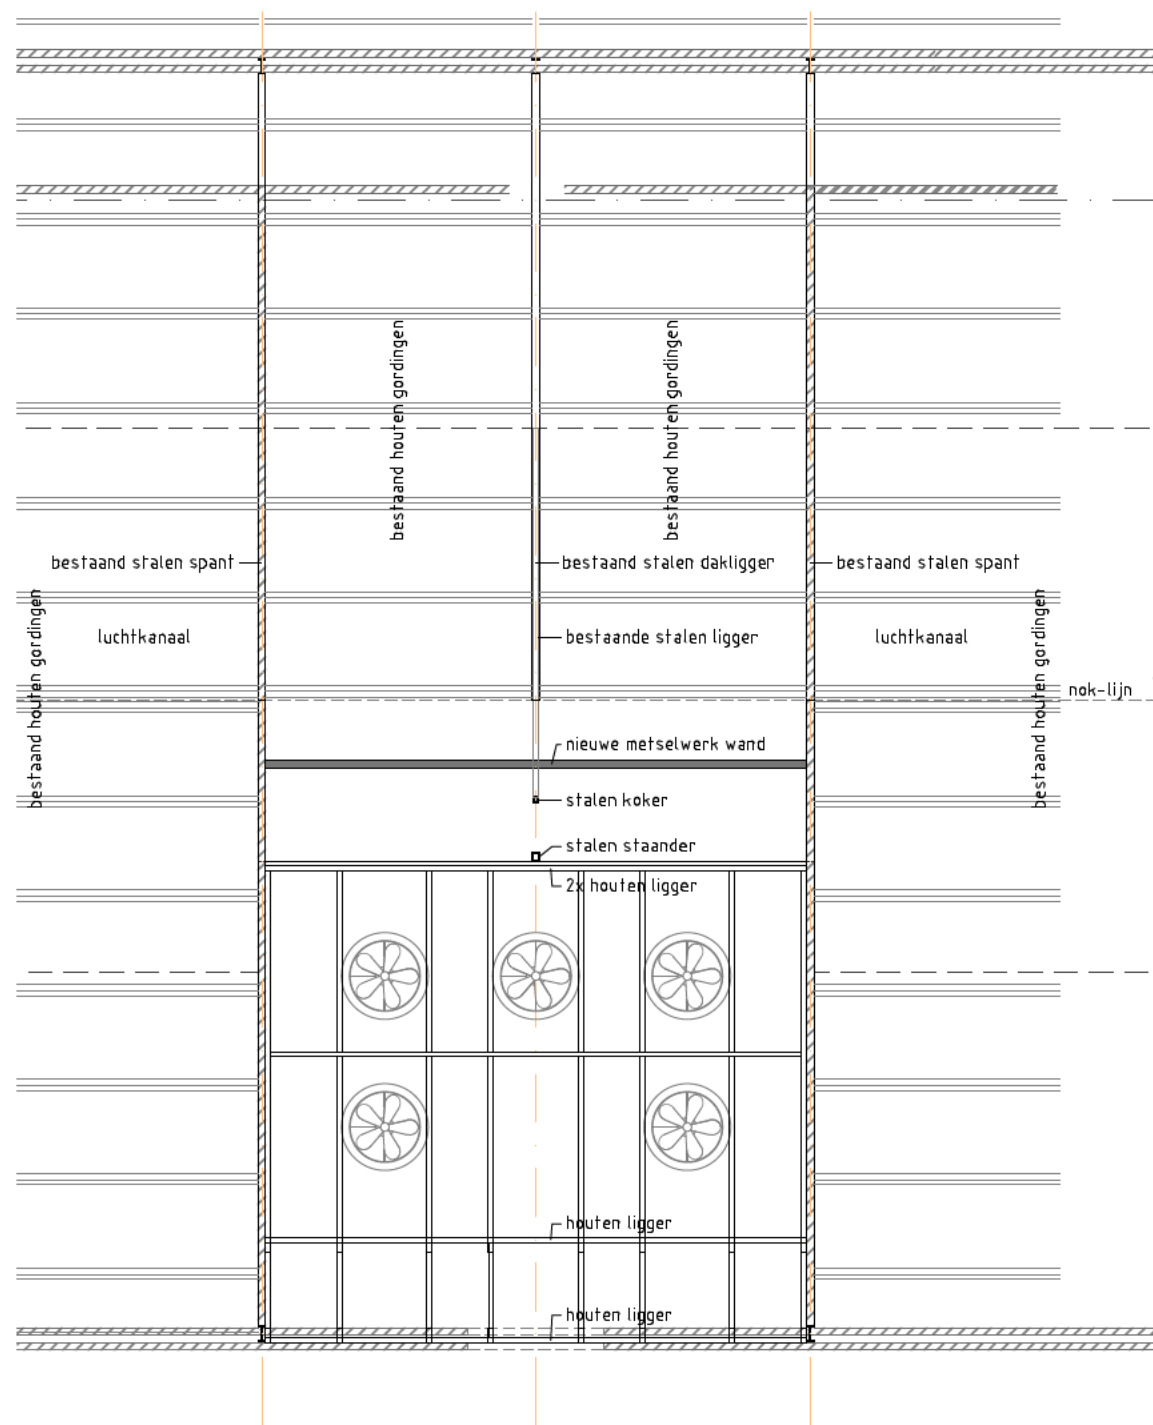

Kapplan

Situatie

Gemeente: Reusel – de Mierden
Sectie: E nr.: 727+728+686
Schaal: 1:2000

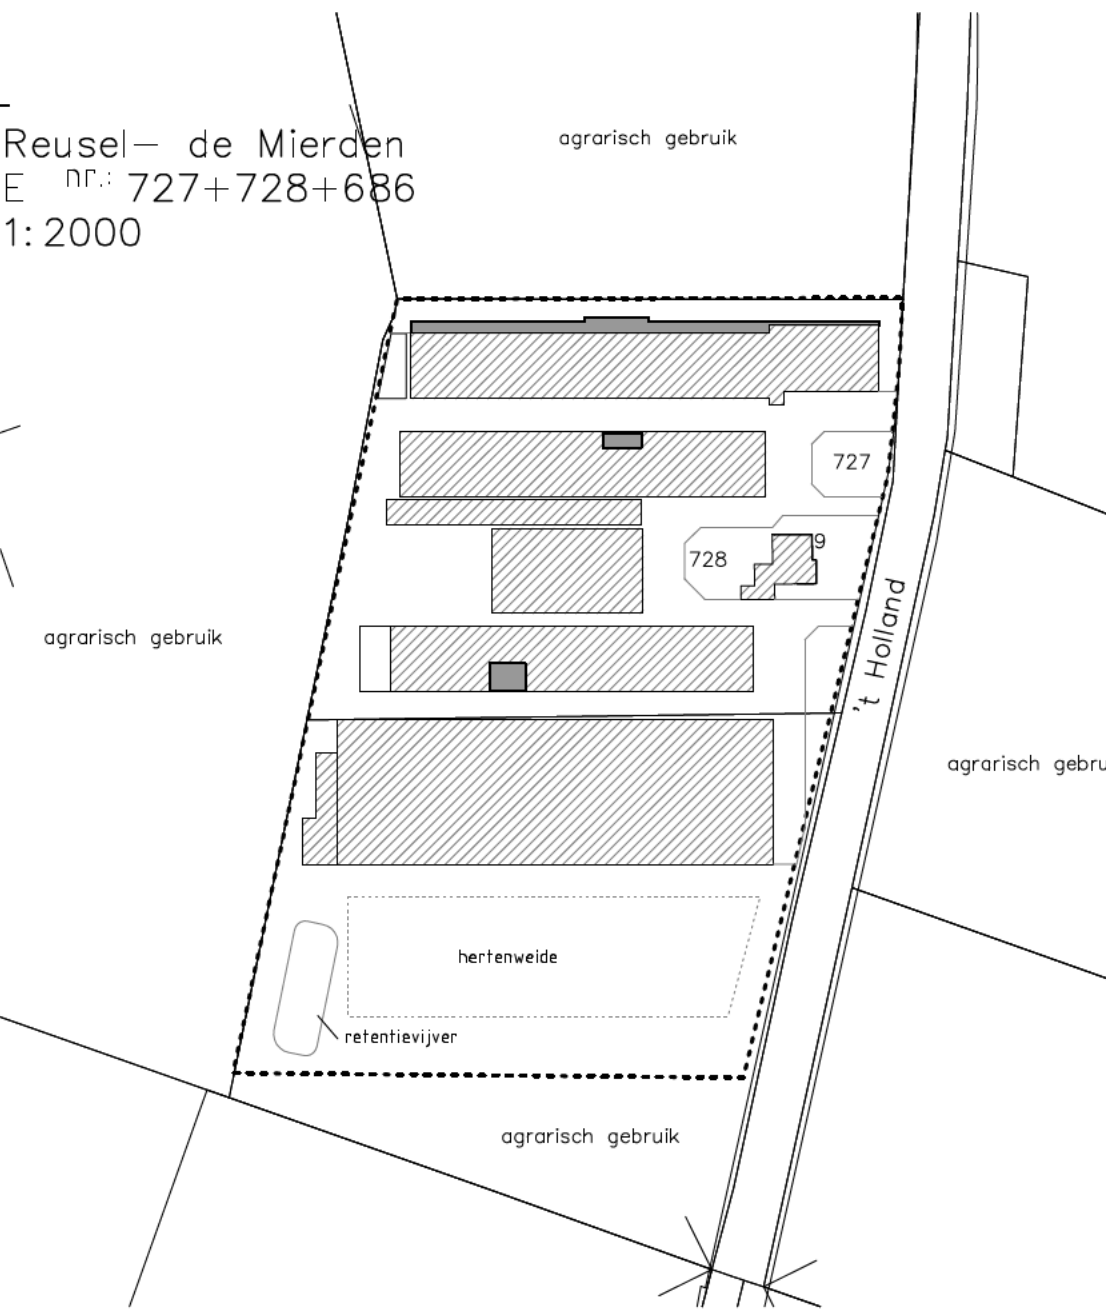

MATEN IN HET WERK TE CONTROLEREN			
project:	Varkenshouderij aan de t. Holland 9, 5541 PK te Reusel	datum:	15-04-2021
opdrachtgever:	t. Holland 9 5541 PK Reusel	A:	B:
		C:	D:
		E:	F:
		status:	Definitief
fase:	Aanvraag omgevingsvergunning	getekend:	RvE
onderdeel:	Plattegrond, aanzichten, doorsnede en situatie	schaal:	1:100
		formaat:	A1
		projectnr.:	EX.18.1028
		projectleider:	
		tekeningnr.:	B-05

Postbus 1033
7940 KA Meppel
Tel: 088-4882929
Fax: 088-4882910
Mail: mail@exlan.nl
Site: www.exlan.nl

