




VOORGEVEL BESTAAND

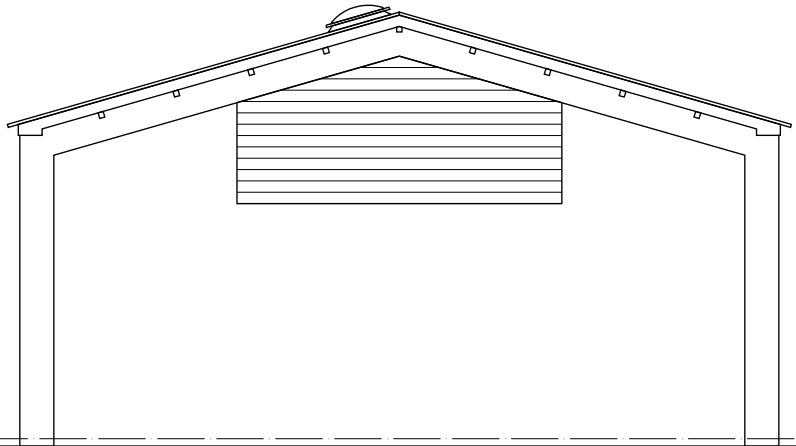


ZIJGEVEL RECHTS BESTAAND

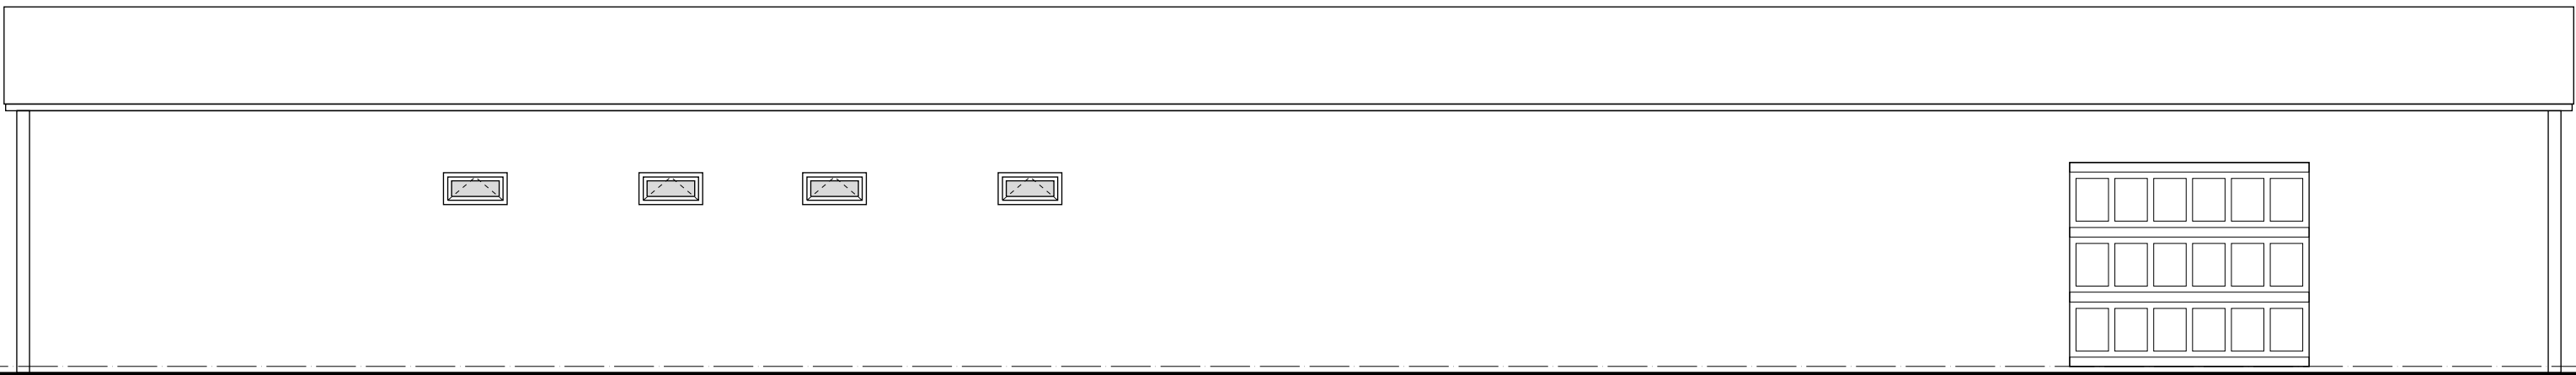


ACHTERGEVEL BESTAAND

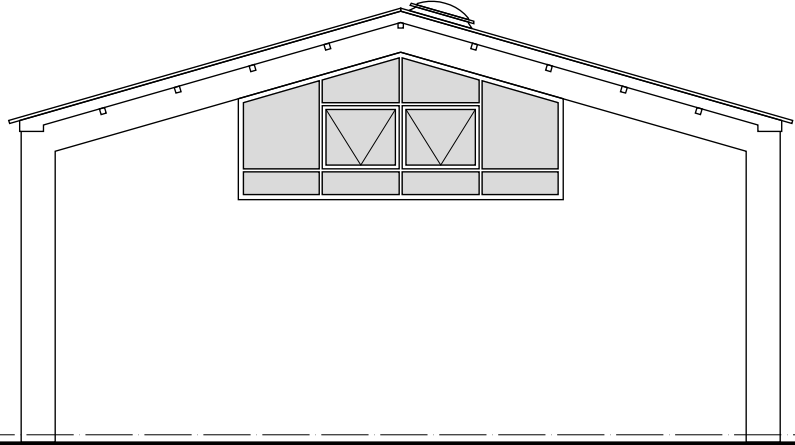


ZIJGEVEL LINKS BESTAAND

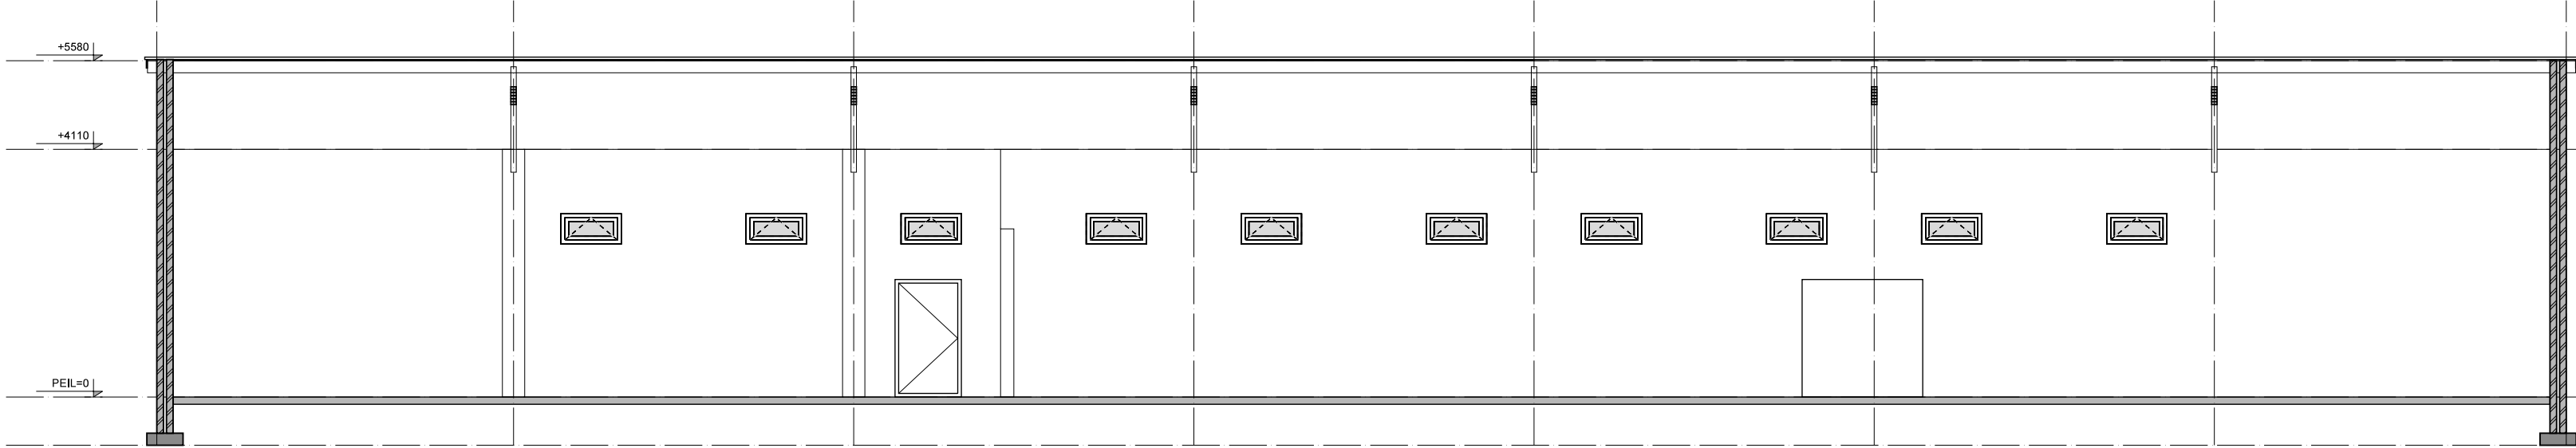

DOORSNEDE B-B BESTAAND

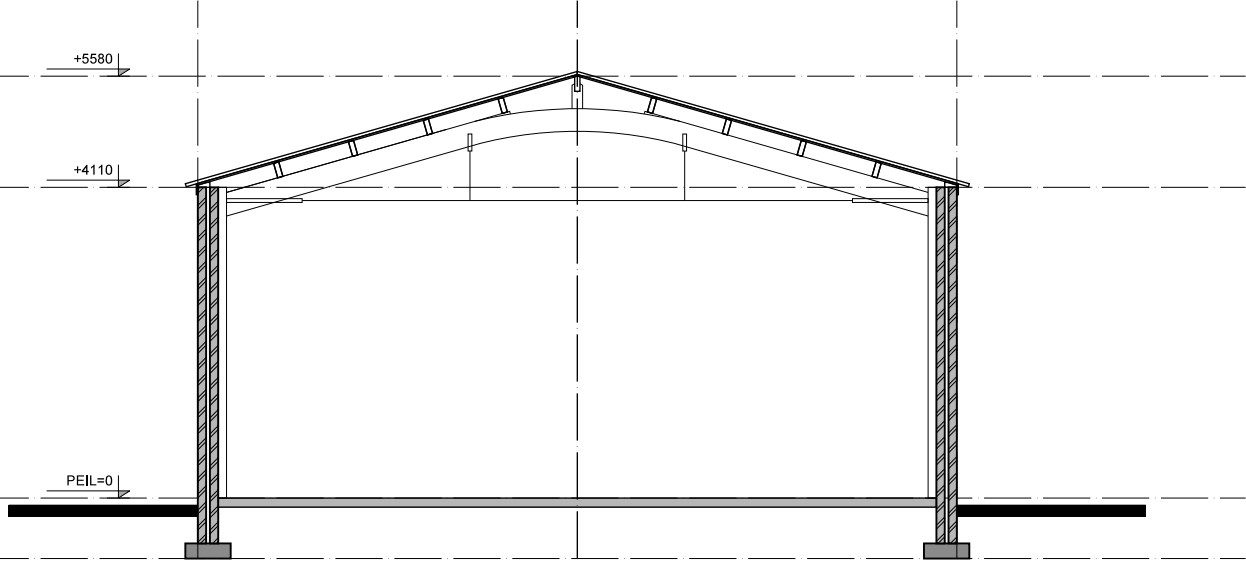

DOORSNEDE A-A BESTAAND

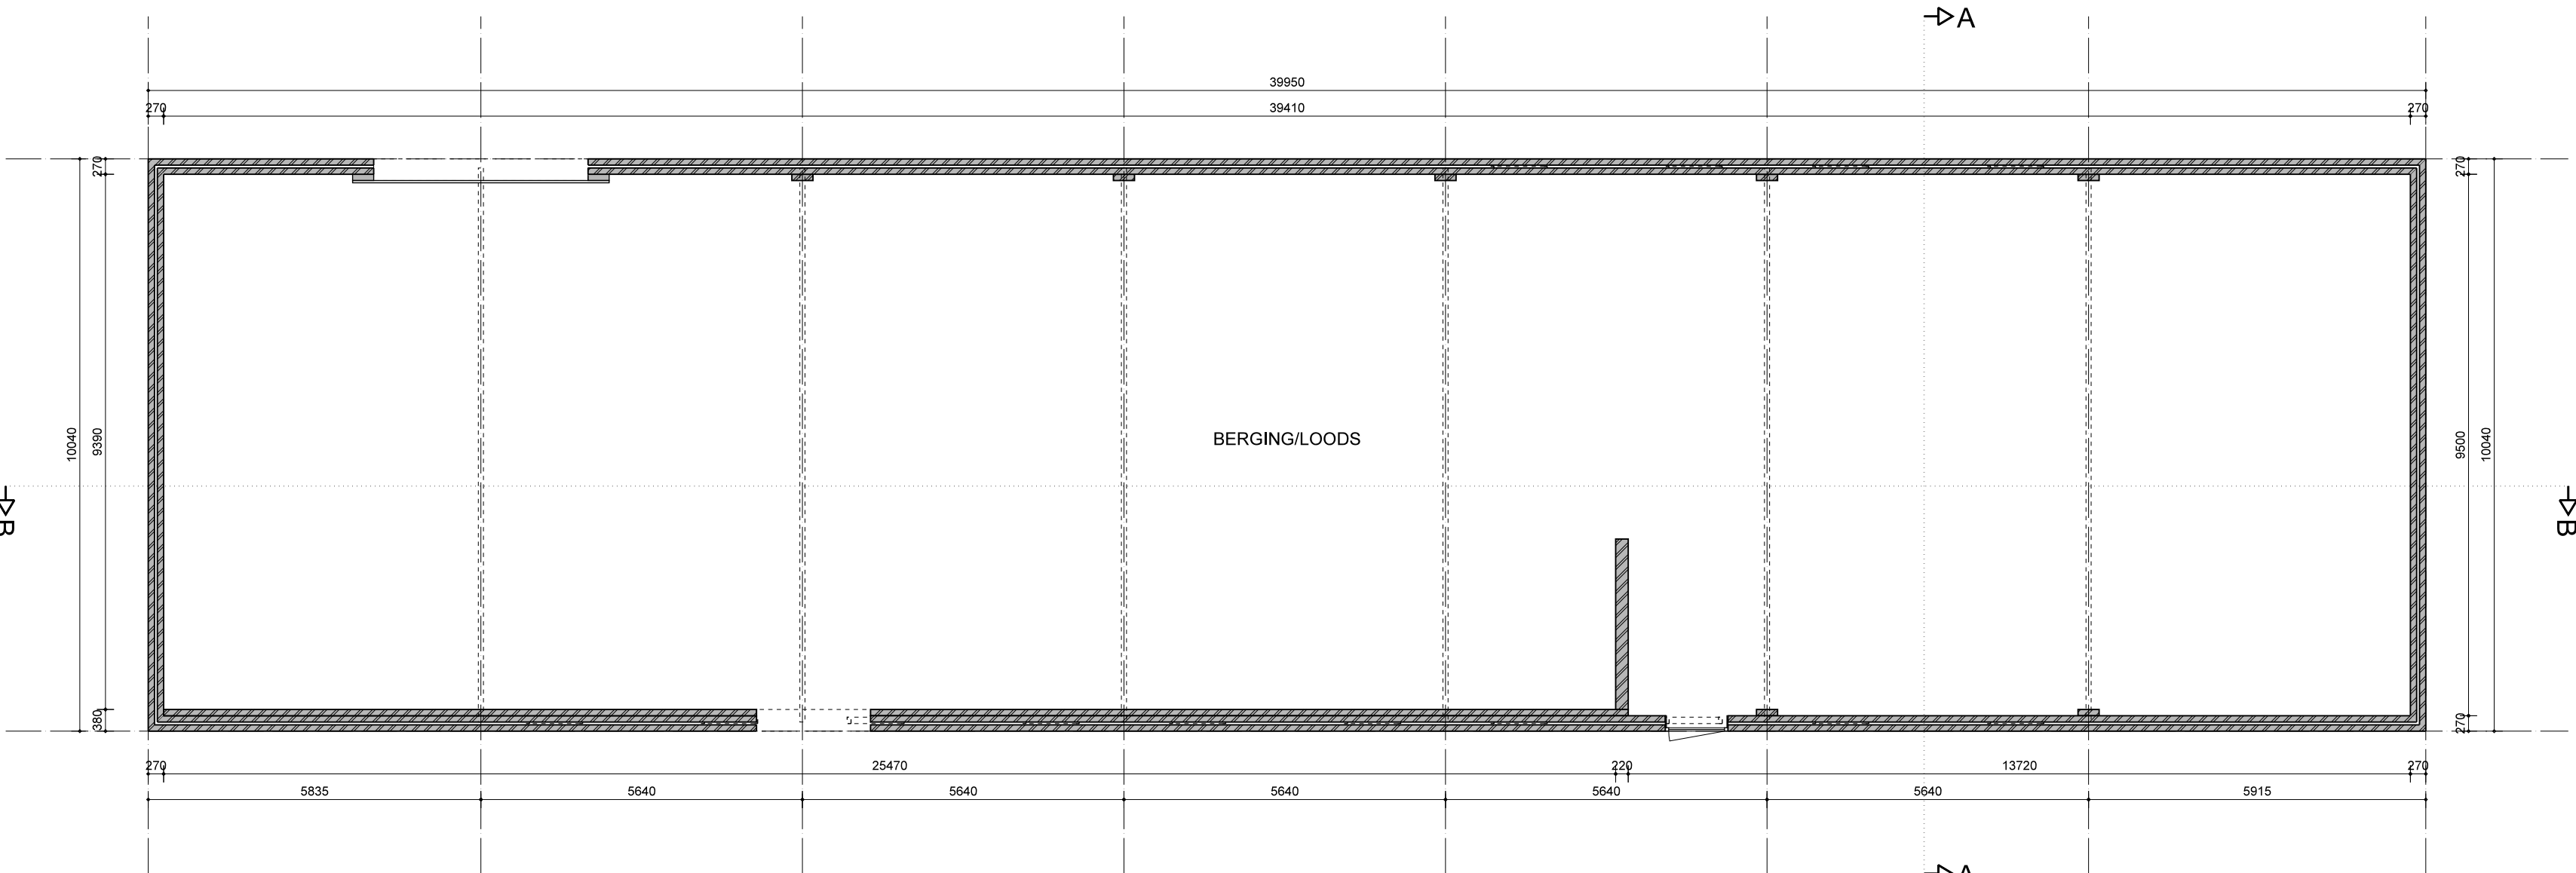

PLATTEGROND BESTAAND

PLAN:
Realiseren van een appartementengebouw
aan de Stationsstraat 26 te Wehl

OPDRACHTGEVER:
Blue orange Invest B.V.
Het Kattenburg 3, 7041 AS, 's Heerenberg

DATUM:
09-07-2024

SCHAAL:
1:100

GETEKEND:
KH / MM / RH

DATUM GEWIJZIGD:
-

FORMAAT:
A1 (841x594 mm)

LOODS - BEST. TOESTAND
BLAD: B5 22-085

BURO BOUWKUNST BV
ontwerp | advies | ontwikkeling

Edyweg 18
6956 BB Spankeren
0313 - 21 40 50
info@buro-bouwkunst.nl
www.buro-bouwkunst.nl