


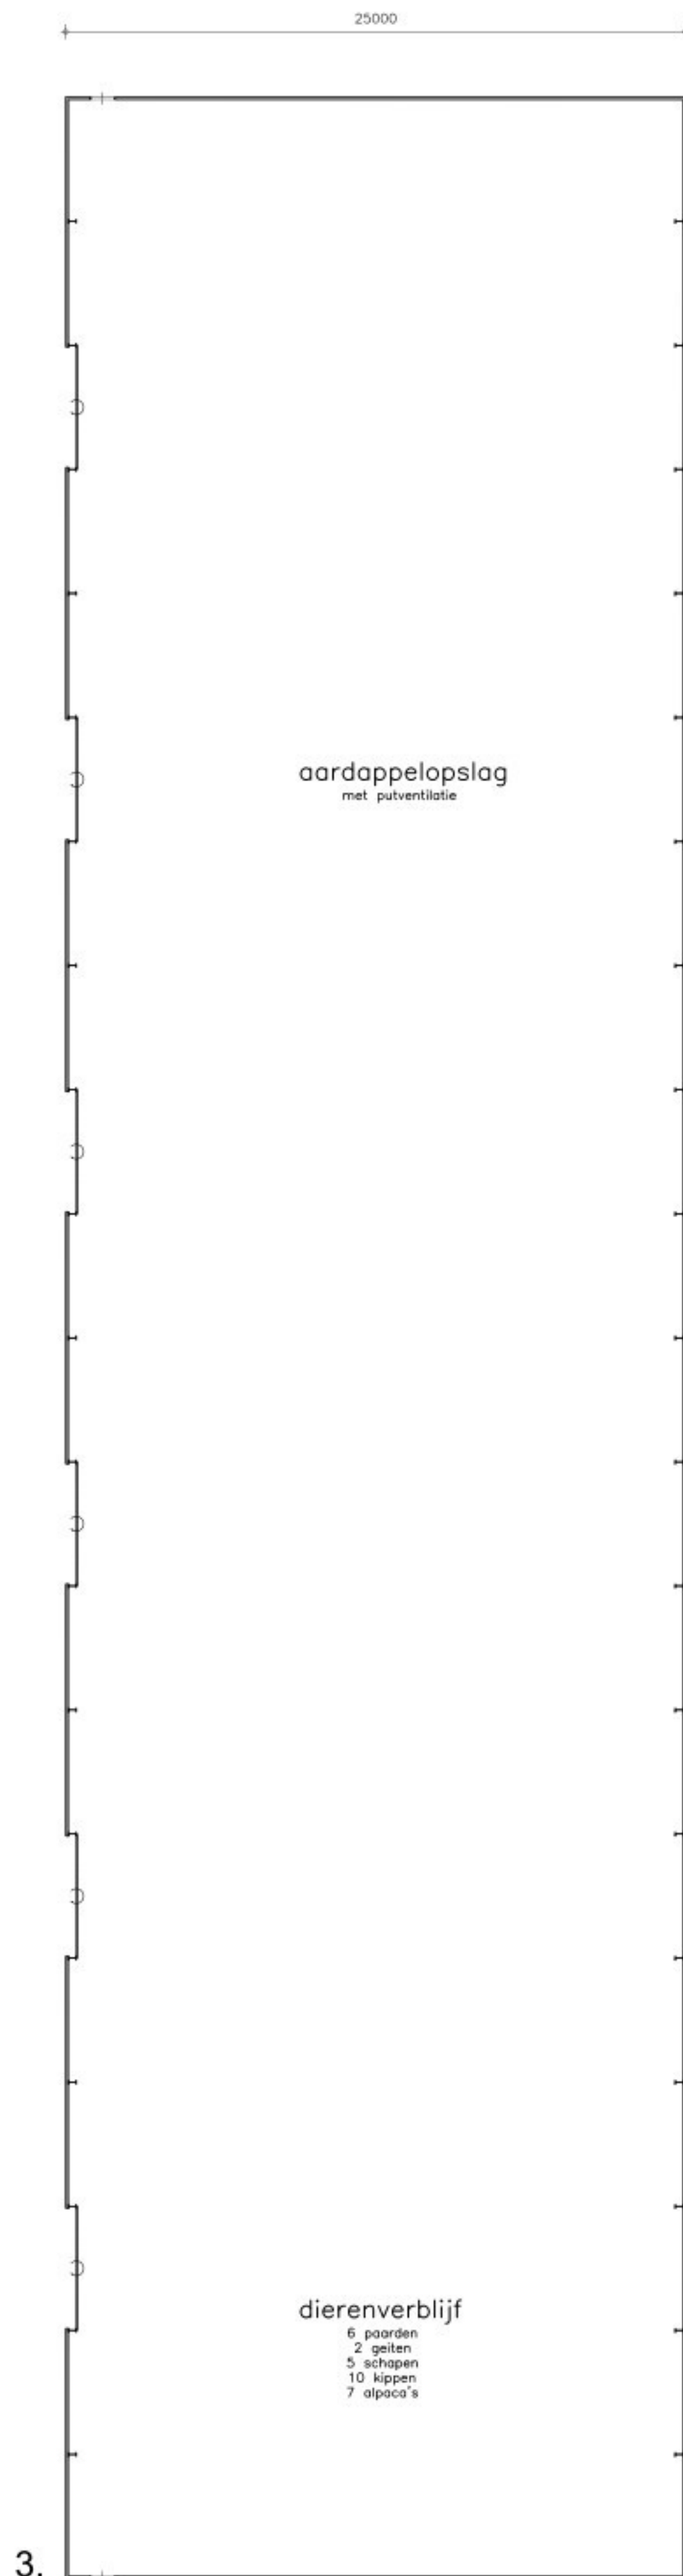
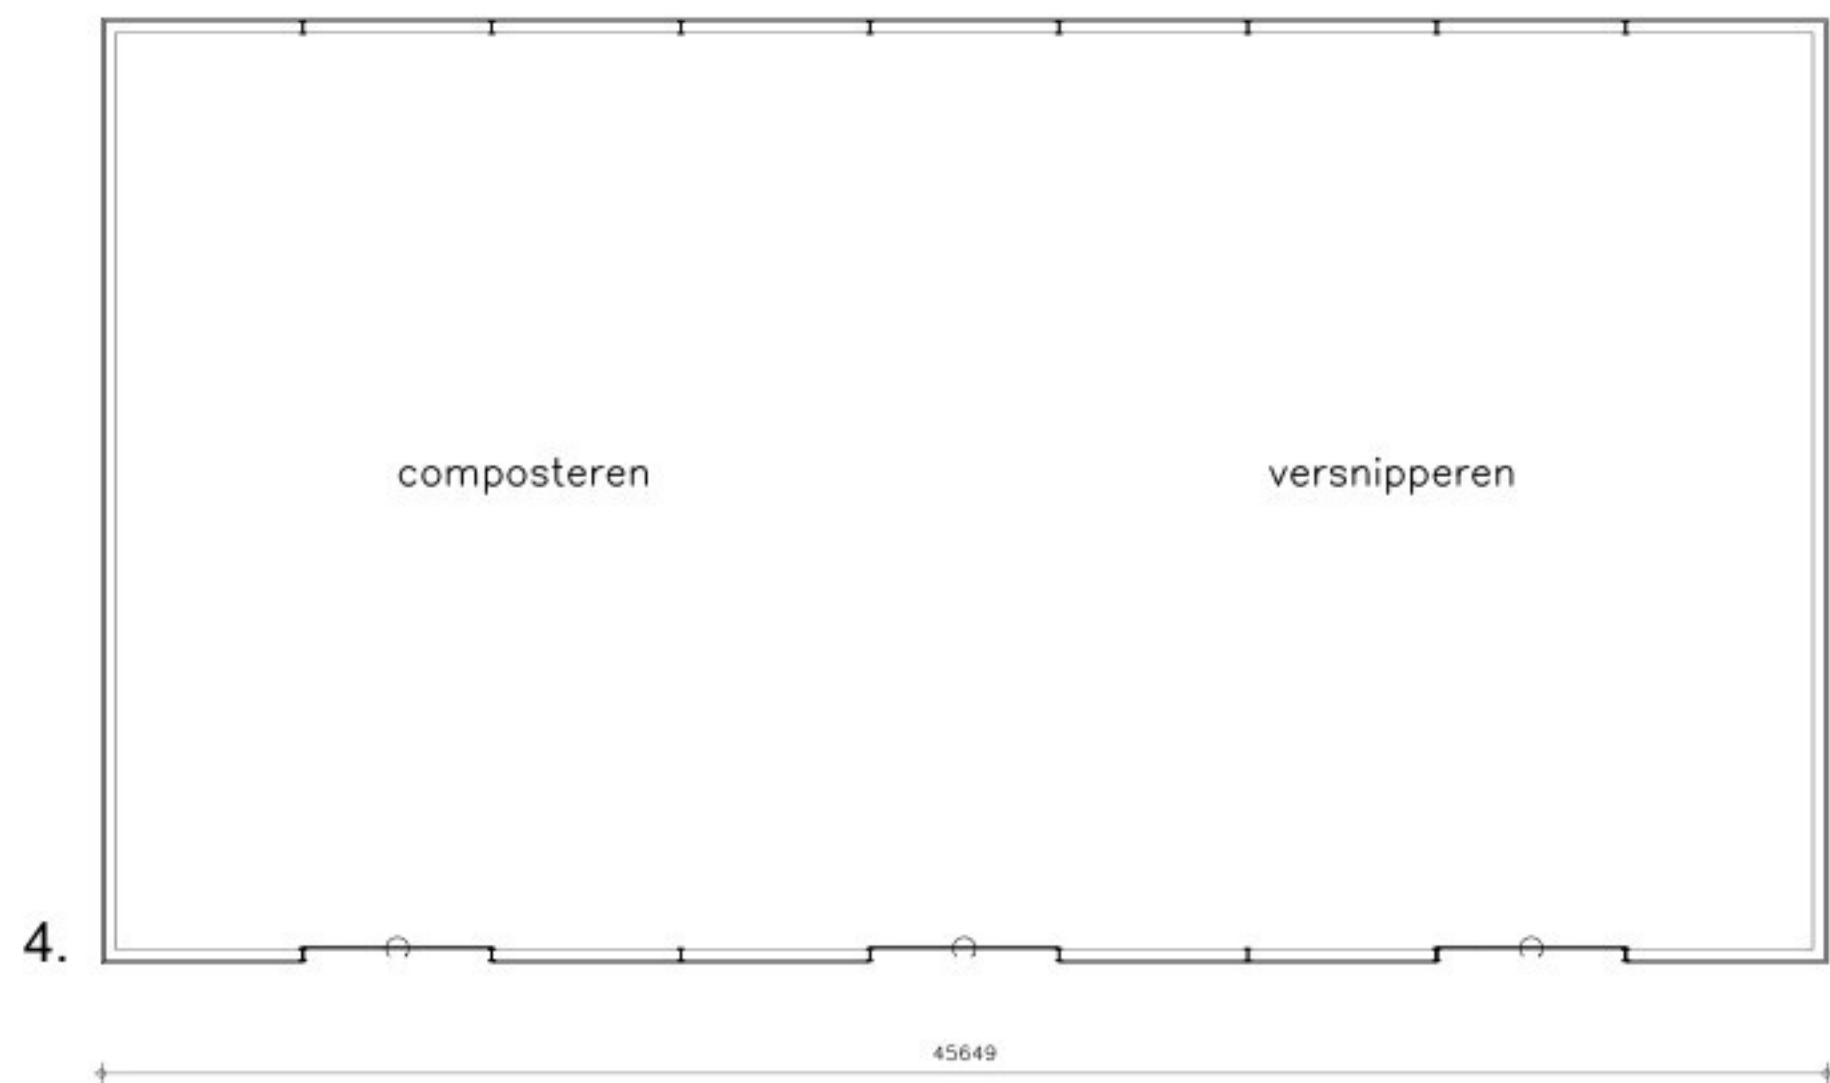


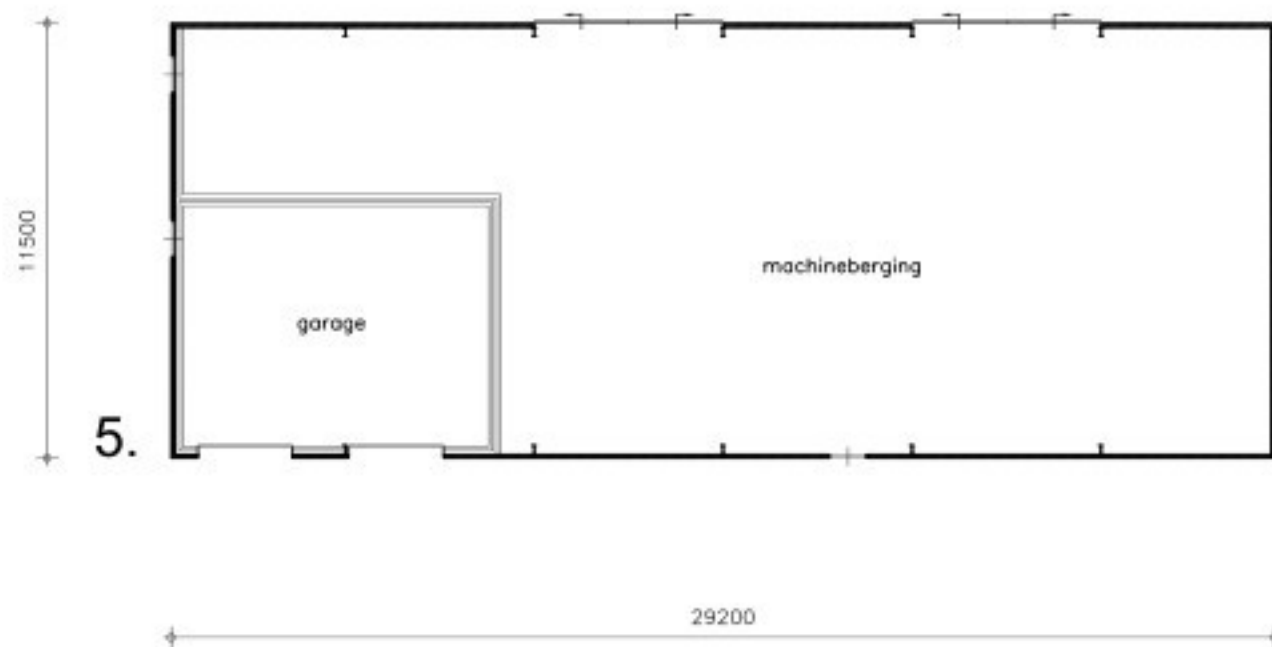

Symbolen							
Symbol	Gebouw	Omschrijving	Aantal	Inhoud	Verreken M³ (m)	Verreken Totaal M³	
1. GRONDSTOFFEN EN PRODUCTEN							
Subtotaal							-
1.2 Milieuvriendelijke stoffen							
Subtotaal							-
1	2	Diesel (tank in lekbox)	1	2.000 L	-	-	
1	2	Opslag gewasbeschermingsmiddelen	1	-	-	-	
2. ENERGIE							Subtotaal 943.000
2.2 Verbrandingsmotoren							Subtotaal 943.000
1	1	Tractor	1	-	68.000	68.000	
2	1	Tractor	1	-	44.000	44.000	
3	1	Tractor	1	-	37.000	37.000	
4	1	Loader	1	-	74.000	74.000	
5	1	Loader	1	-	84.000	84.000	
6	1	Loader	1	-	216.000	216.000	
7	1	Loader	1	-	35.000	35.000	
8	1	Loader	1	-	37.000	37.000	
9	1	Loader	1	-	51.000	51.000	
10	1	Hefftruck	1	-	30.000	30.000	
11	1	Graspluim	1	-	132.000	132.000	
12	1	Graspluim	1	-	30.000	30.000	
13	1	Graspluim	1	-	95.000	95.000	
14	1	Hoogwerker	1	-	10.000	10.000	
Totaal							943.000

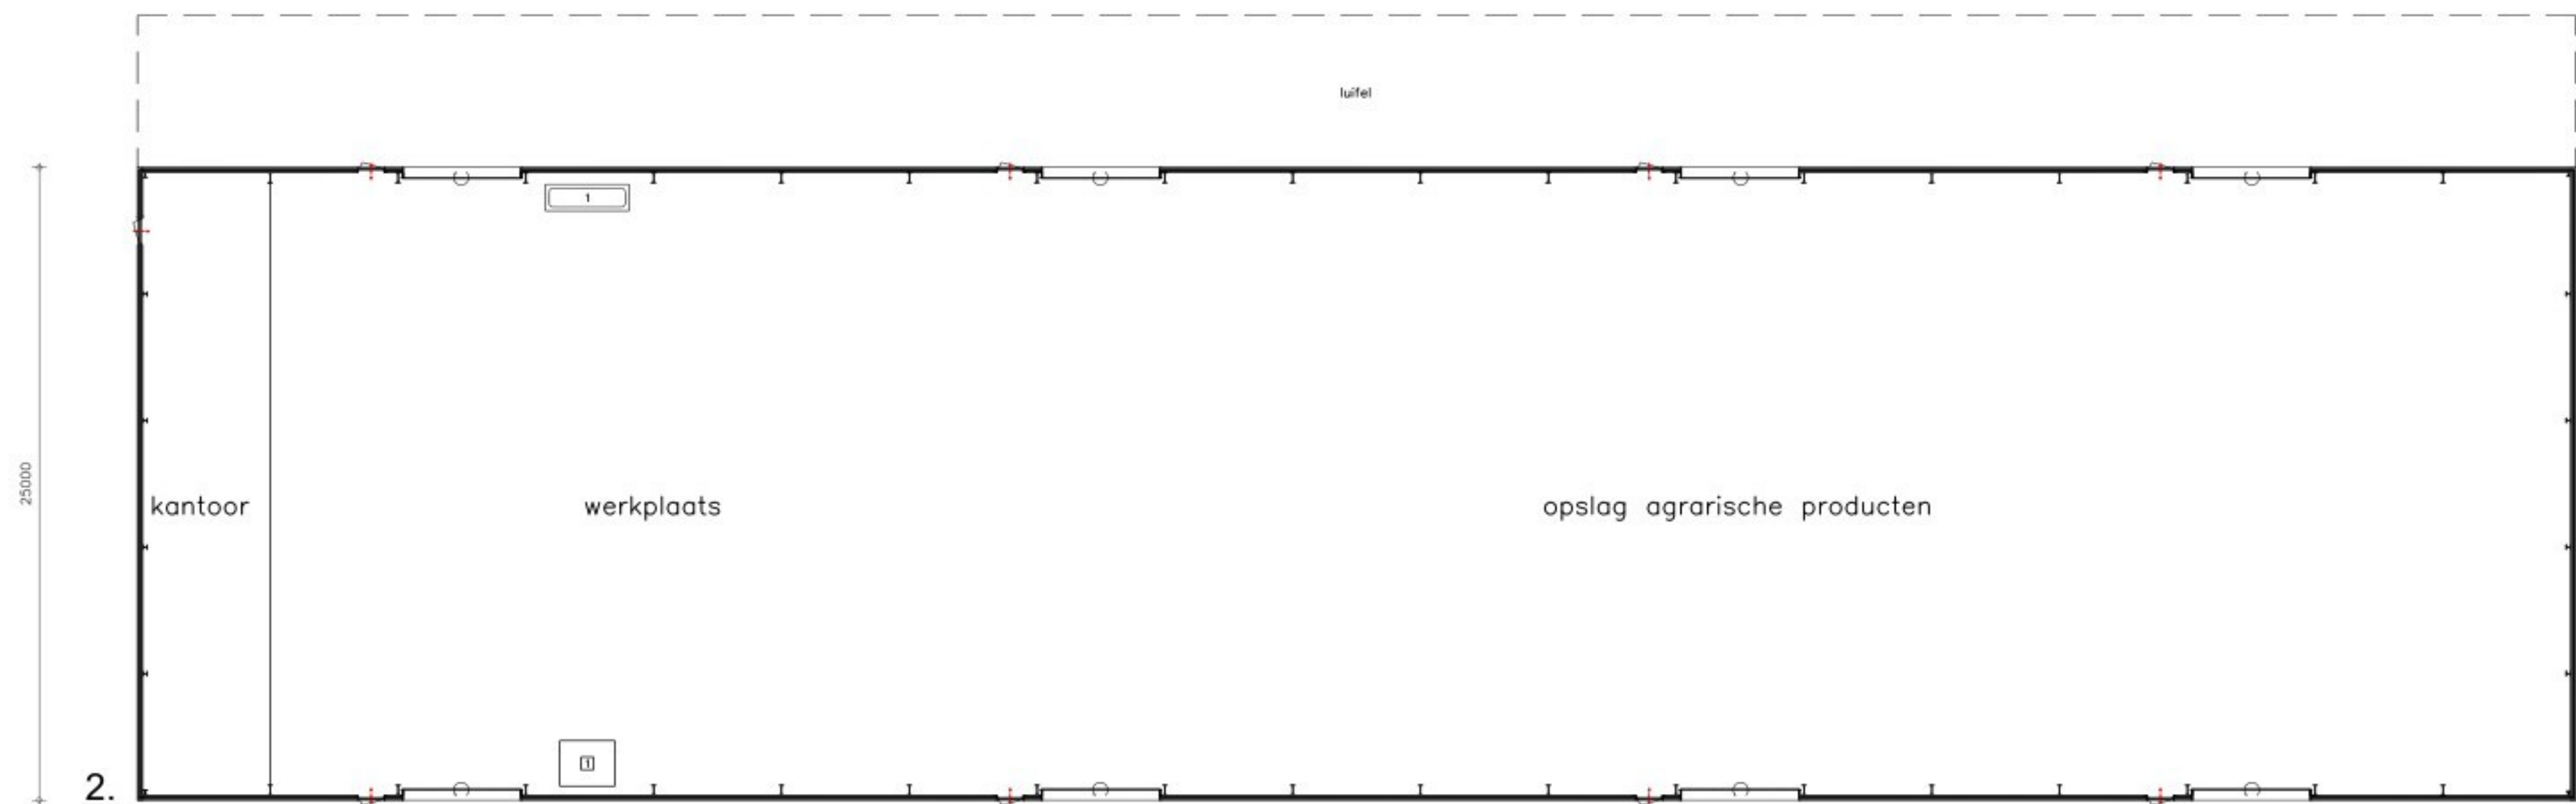

Bemering: Inrichtingstekening Plattegrond en situatie				Schaal: 1 : 200	Formaat: A1+
Opdrachtgever: H. van Genuchten Zeeland B.V. Oude Baan 30 5651 PS Beest Telefoon: 0482 - 300.244 Mobiel: 06 - 450.244 E-mail: info@hgz.nl				DLV Advies Postbus 511 5420 AM Uden Telefoon: 0413-336800 E-mail: info@dlvadvies.nl	
Bouwlocatie: Bram Groenewegweg 2a 4803 PH Poortvliet				Projectleider: Dhr. [naam] E-mail: [e-mail]	
Datum: 17-08-2025 Wijzigingen: A E B F C G D H				Klaarnummer: 208554 Werknummer: B240980-61 Blad: M10	

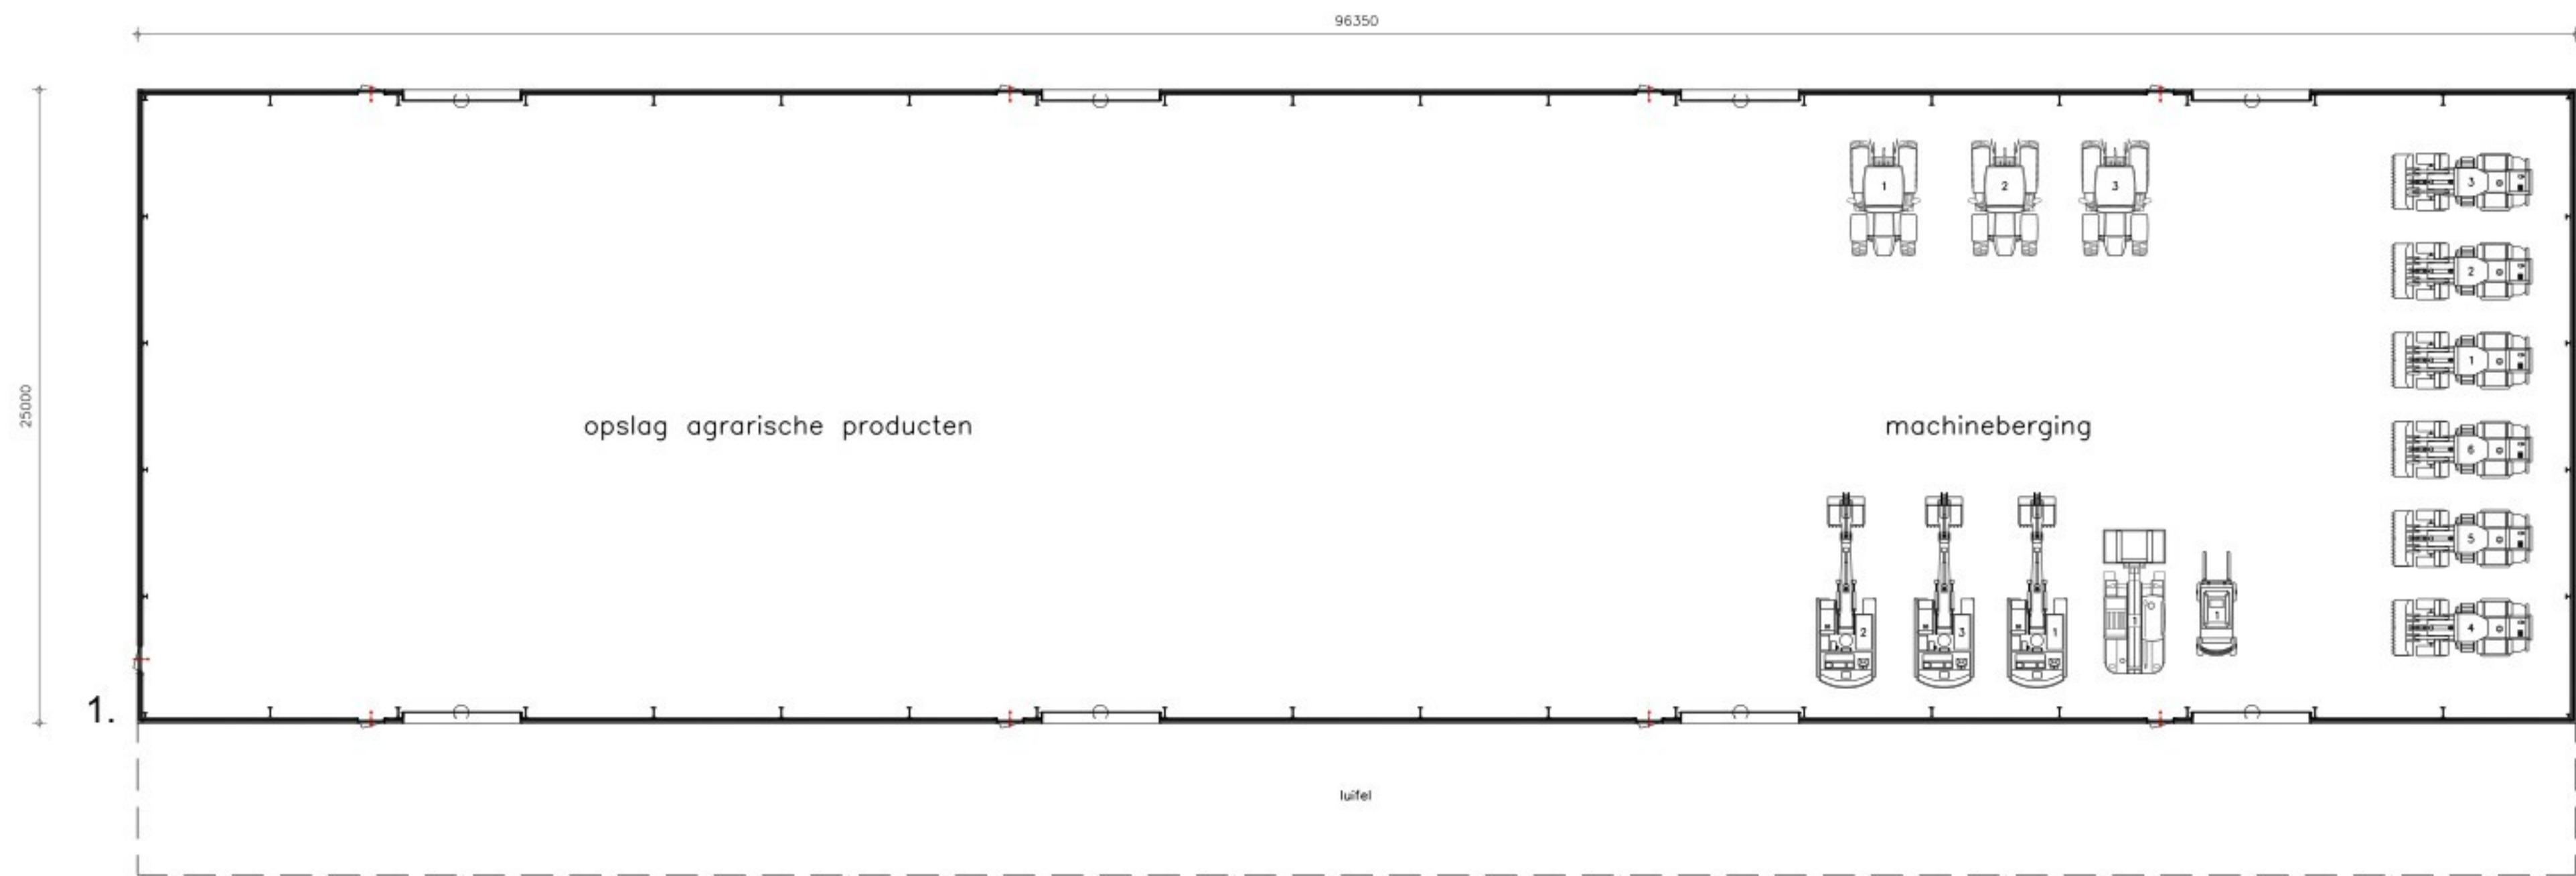