

5.1.2e

5.1.2e

5.1.2e

Joure, 15 juli 2026
Verzonden: 17 juli 2026

Ons kenmerk : Z.902790
Verzoeknummer : 2026061701417
Behandeld door : 5.1.2e
Bijlagen : 4

Onderwerp: Besluit: Verlening omgevingsvergunning

Beste

5.1.2e 5.1.2e

U heeft op 17 juni 2026 een omgevingsvergunning aangevraagd voor het bouwen van een 2 onder 1 kap woning aan de BTO Ouwsterhaule - kavel HV 7 en HV8, Sickingastate 5 en 7 te Ouwsterhaule (voorlopig adres). In deze brief leest u onze beslissing op deze aanvraag.

Wij verlenen de omgevingsvergunning

De activiteiten die verleend zijn bij deze omgevingsvergunning zijn aangegeven onder 'Verleende activiteiten'. Alle onderdelen die in dit digitale document zijn opgenomen maken integraal onderdeel uit van dit besluit. Lees deze stukken goed door, omdat u misschien nog andere toestemmingen moet vragen, of aan bepaalde voorwaarden moet voldoen. Hierover leest u meer bij de leeswijzer.

Verleende activiteiten

- Bouwactiviteit (omgevingsplan)

Leeswijzer

In deze brief leest u de belangrijkste zaken waar u rekening mee moet houden, en welke andere toestemmingen u eventueel nog nodig heeft voordat u mag beginnen met uw project.

Ook krijgt u in deze brief een indicatie van de legeskosten en leest u hoe u, of andere belanghebbenden, bezwaar of beroep kunnen instellen tegen dit besluit.

Onder *voorschriften, voorwaarden en aandachtspunten* worden per activiteit de voorschriften, aandachtspunten en voorwaarden benoemd en uitgelegd waaraan u zich moet houden bij het uitvoeren van het project. Bij de *beoordeling en motivering* leest u onze motivering waarom wij tot dit besluit zijn gekomen, en aan welke wet- en regelgeving is getoetst. Tot slot wordt bij *bijbehorende stukken* een overzicht gegeven van de documenten die bij dit besluit horen, deze zijn ook als bijlage aan dit document toegevoegd. Via de bladwijzerbalk  van uw PDF-reader kunt u snel naar een bepaald onderdeel van dit document navigeren.

U moet een kwaliteitsborger inschakelen voordat u mag beginnen met bouwen

De kwaliteitsborger controleert of uw bouwwerk voldoet aan de minimale technische eisen van het Besluit bouwwerken leefomgeving (Bbl). De kwaliteitsborger zal hiervoor kosten in rekening brengen. Meer informatie kunt u vinden op www.tlokb.nl/kwaliteitsborging. Hier vindt u ook een lijst met bedrijven die deze controles mogen uitvoeren. Wij hebben niet beoordeeld of uw bouwwerk voldoet aan de technische eisen van het Bbl.

Er zijn geen lokale aandachtspunten voor de kwaliteitsborger

De omgevingsvergunning wordt gepubliceerd

Wij informeren omwonenden en andere belanghebbenden over dit besluit op www.officielebekendmakingen.nl. In uw aanvraagformulier heeft u aangegeven dat u nog niet met de omwonenden hebt gesproken over uw project, wij adviseren u om dit alsnog te doen. Door met elkaar in gesprek te gaan kan bezwaar misschien wel voorkomen worden, waardoor u sneller kunt beginnen met de werkzaamheden.

U mag nog niet beginnen met de werkzaamheden

De omgevingsvergunning treedt in werking op de dag nadat deze aan u is toegestuurd. Op die dag begint ook de bezwaar- of beroepstermijn van zes weken waarin u, of andere belanghebbenden, bezwaar of beroep kunnen aantekenen. Als dit het geval is, dan moet u misschien langer wachten voordat u met de werkzaamheden mag beginnen meer informatie leest u onder het kopje '*rechtsbescherming*'.

Voordat u mag beginnen met de werkzaamheden moet u echter nog een aantal zaken regelen. Dit kunnen andere vergunningen, meldingen, toestemmingen of voorzieningen zijn. Het betreffen in ieder geval de volgende zaken:

- Bouwactiviteit (technisch) - melding, bij het Rijk &
 - 'Stikstofemissie bij het uitvoeren van bouwwerkzaamheden – Informatie'
 - 'Veiligheid bij het uitvoeren van bouwwerkzaamheden – Informatie'

Pas als u deze toestemmingen hebt en de vergunning in werking is getreden, dan mag u beginnen met de werkzaamheden. Ook tijdens de werkzaamheden moet u een aantal meldingen doen. Deze zijn aangegeven bij *voorschriften, voorwaarden en aandachtspunten*.

Rechtsbescherming

Bent u het niet eens met dit besluit? Dan kunt u hiertegen bezwaar maken. Daarnaast willen wij u ook uitnodigen om met ons in gesprek te gaan, wij kunnen het besluit dan samen bespreken en eventuele vragen of zorgen met u bespreken.

Bezwaar

Wanneer u bezwaar wilt maken dan moet u een bezwaarschrift indienen bij het college van burgemeester en wethouders van de gemeente De Fryske Marren. Dit moet u doen binnen zes weken na de dag waarop het besluit is verzonden. Het bezwaarschrift stuurt u schriftelijk op naar: college van burgemeester en wethouders van de gemeente De Fryske Marren, Postbus 101, 8500 AC Joure.

Digitaal indienen van het bezwaar is ook mogelijk, ga hiervoor naar <https://defryskemarren.nl/bezwaar>.

Het bezwaarschrift moet voorzien zijn van een handtekening, en ten minste het volgende bevatten:

- de naam en het adres van de bezwaarmaker
- de dagtekening
- een omschrijving van het besluit waartegen het bezwaar is gericht

- de gronden van het bezwaar

Als u meer tijd nodig heeft, dan kunt u uw bezwaarschrift ook zonder de gronden aanleveren. Dit noemen wij een Pro Forma bezwaarschrift. U dient de gemeente dan te verzoeken om de termijn te verlengen.

Voorlopige voorziening

De omgevingsvergunning is geldig vanaf de dag na de verzenddatum van deze brief, ook als u hiertegen bezwaar heeft ingediend. Om het besluit toch (tijdelijk) ongedaan te maken kunt u een verzoek om voorlopige voorziening indienen. Dit verzoek moet gericht worden aan de voorzieningenrechter van de Rechtbank-Noord Nederland, Afdeling bestuursrecht, Postbus 150, 9700 AD Groningen. Het verzoek om voorlopige voorziening kan ook digitaal worden ingediend via <https://mijn.rechtspraak.nl/start>. Kies wat voor u van toepassing is, en log vervolgens in met uw DigiD. Voor de behandeling van het verzoek brengt de rechtbank u kosten in rekening.

Als u meer informatie wilt over de procedure, dan kunt u contact opnemen met afdeling juridische zaken van de gemeente De Fryske Marren via info@defryskemarren.nl of 14 0514

Wij brengen u legeskosten in rekening

Voor de behandeling van uw verzoek om omgevingsvergunning worden legeskosten in rekening gebracht. Deze bedragen zijn gebaseerd op de legesverordening die geldig is op het moment dat u de aanvraag heeft ingediend. In onderstaande tabel is een indicatie opgenomen van het te verwachten bedrag.

5.1.2e	
Uitgangspunten berekening	
Bouwkosten excl. BTW	
Activiteiten/onderdelen	
Bouwactiviteit (omgevingsplan)	
Buitenplanse omgevingsplanactiviteit (zonder advies gemeenteraad)	
Adviescommissie omgevingskwaliteit Hûs en Hiem	

U ontvangt binnenkort een factuur in de vorm van een gemeentelijke belastingaanslag. Hierin is de definitieve berekening opgenomen, en wordt uitgelegd hoe u bezwaar kunt maken tegen de legeskosten. Het is overigens ook aan te raden om contact op te nemen met de behandelend ambtenaar van de omgevingsvergunning. Eventuele misverstanden of onduidelijkheden kunnen dan snel opgehelderd worden.

Voorlopige adressering

De kavel zal naar alle waarschijnlijkheid het volgende adres krijgen:

Sickingastate 5 en 7 te Ouwsterhaule

Het adres is onder voorbehoud van het huisnummerbesluit. Daarmee zal dan ook een postcode worden toegekend. Wanneer het huisnummerbesluit is genomen, dan zal deze zichtbaar zijn op www.bagviewer.kadaster.nl. Als het adres na een week nog niet zichtbaar is, neem dan contact op met de BAG-afdeling van de gemeente, via 14 0514 of info@defryskemarren.nl.

Intrekken van de omgevingsvergunning

De gemeente kan de omgevingsvergunning intrekken als:

- er niet binnen 52 weken na het onherroepelijk worden van de omgevingsvergunning gestart wordt met de werkzaamheden;
- de werkzaamheden langer dan 52 weken stilliggen;
- er afgeweken wordt van de omgevingsvergunning of de hieraan verbonden voorschriften;
- de vergunninghouder hierom verzoekt.

Nadere informatie

Heeft u nog vragen, dan kunt u contact opnemen met de behandelend ambtenaar via het telefoonnummer 14 05 14 of per e-mail aan info@defryskemarren.nl. Voor vragen tijdens de werkzaamheden kunt u terecht bij de toezichthouder in uw gebied. De contactgegevens kunt u vinden bij de voorschriften, voorwaarden en aandachtspunten.

Met vriendelijke groet,

Namens burgemeester en wethouders van De Fryske Marren,

5.1.2e

5.1.2e

Medewerker cluster vergunningen

5.1.2e

17-07-2026

Voorschriften, voorwaarden en aandachtspunten

Bij deze omgevingsvergunning horen de volgende voorschriften, voorwaarden en aandachtspunten.

Wij vragen u deze goed door te lezen. Het gaat om de aandachtspunten en acties die u moet doen voor, tijdens en na de werkzaamheden.

Algemene voorschriften

Nr.	Onderwerp	Voorschrift
1.	Uitvoering volgens de voorschriften	Het (bouw)plan en/of de werkzaamheden moeten uitgevoerd worden volgens de voorschriften.
2.	Schade als gevolg van werkzaamheden	Het is verboden om bij de uitvoering van werkzaamheden schade, gevaar of ernstige hinder te veroorzaken. Alle schade of vorderingen tot schadevergoeding, die ontstaan als gevolg van het gebruikmaken van deze omgevingsvergunning, worden betaald door de vergunninghouder.
3.	Omgevingsveiligheid	Het bouwterrein moet af te sluiten zijn van de (openbare) weg en van de erven die tegen het bouwterrein liggen.
4.	Burgerlijk wetboek	In het Burgerlijk Wetboek staan rechten en plichten van burgers vermeld die er mogelijk voor kunnen zorgen dat u geen gebruik kunt maken van uw omgevingsvergunning. Ook kunnen er naast deze omgevingsvergunning nog andere toestemmingen en / of voorzieningen nodig zijn waarover wij u niet hebben kunnen informeren, maar die er wel voor zorgen dat u geen gebruik kunt maken van deze omgevingsvergunning.
5.	Wet natuurbescherming	De Wet Natuurbescherming heeft het doel om planten en dieren te beschermen. Iedereen in Nederland is verplicht rekening te houden met (beschermde) planten en dieren, dit betekent dat u niets mag doen wat beschermde planten en dieren in gevaar kan brengen. Als u bijvoorbeeld een gebouw gaat slopen, mag u nesten en verblijfplaatsen van beschermde dieren en planten niet vernielen. U mag deze dieren en planten ook niet weggagen of weghalen. In dat geval kunt u contact opnemen met de Provincie Fryslân. Zij kunnen u uitleggen wat u het beste kan doen. Meer informatie vindt u op www.fryslan.frl.
6.	Kabels en leidingen	Als bij de uitvoering van de (bouw)werkzaamheden kabels en/of leidingen van de gemeente moeten worden omgelegd, dan betaalt de vergunninghouder hiervoor de kosten. Het omleggen van kabels en/of leidingen wordt uitgevoerd door de gemeente.
7.	Bouwafval	U moet uw bouwafval op het (bouw)terrein zoveel mogelijk scheiden. U moet asbest, bitumineuze stoffen, hout en board, metsel- en betonpuin, ijzer, zink, lood, koper, glas en met PAKS verontreinigde materialen gescheiden bewaren voordat u het afvoert. Geeft u het afval af aan een sorteerbeidrijf? Dan hoeft u het afval niet gescheiden te bewaren. U moet het sloopafval binnen twee maanden afvoeren naar een erkende inzamelaar.
8.	Mechanische graafwerkzaamheden	Wilt u mechanische graafwerkzaamheden uitvoeren? Dan moet u een graafmelding doen via www.kadaster.nl/producten/woning/klic-melding. Na de melding krijgt u per e-mail informatie over de ligging van ondergrondse kabels en leidingen. Deze informatie gebruikt u om zorgvuldig te kunnen graven. De kabel- en leidinginformatie moet op locatie aanwezig zijn tijdens de graafwerkzaamheden.

- | | | |
|-----|---|---|
| 9. | Vrijkomende grond op hetzelfde perceel | Als er bij graafwerkzaamheden grond over blijft, dan kunt u deze grond weer gebruiken op dezelfde locatie, indien de grond in de tussentijd niet is bewerkt. U hoeft dit niet te melden. |
| 10. | Vrijkomende grond afvoeren en/of nieuwe grond aanvoeren | Af- en aangevoerde grond van buiten het perceel dient te voldoen aan het Besluit bodemkwaliteit c.q. de Vrijstellingsregeling grondverzet. |
| 11. | (Gedeeltelijke) wegafsluitingen | Gehele of gedeeltelijke wegafsluitingen ten behoeve van de bouw dienen uiterlijk twee weken van te voren te worden gemeld via het formulier 'tijdelijke verkeersmaatregel aanvragen' op de website van de gemeente de Fryske Marren. Wij kunnen dan bijvoorbeeld de hulpdiensten informeren over de afgesloten wegen. |
| 12. | Installeren gesloten bodemenergiesysteem | Installatie van een gesloten bodemenergiesysteem moet ten minste vier weken voor aanvang worden gemeld via het omgevingsloket. |

Gemeentelijk toezicht

Nr.	Onderwerp	Voorschrift
1.	Contactgegevens toezichthouder	5.1.2e 5.1.2e @defryskemarren.nl Telefoon: 14 0514 Aanleveren van gegevens via 5.1.2e @defryskemarren.nl
2.	Aanwezige documenten	De volgende documenten moeten aanwezig zijn op het bouwterrein: • Omgevingsvergunning, inclusief alle bijbehorende stukken; • Overige documenten: alle vergunningen en documenten met voorwaarden of ontheffingen die belangrijk zijn voor het mogen uitvoeren van de activiteiten.
3.	Meldingen	U moet de volgende meldingen indienen bij de toezichthouder tijdens het bouwproces: • Start van de bouw: uiterlijk twee dagen voor aanvang werkzaamheden • Grond(verbeterings)werkzaamheden • Het aanbrengen van funderingspalen • Het storten van beton • Einde bouw, op de eerste werkdag na beëindiging. De start van de bouw moet u melden via 5.1.2e @defryskemarren.nl.
4.	Aanwijzingen	De toezichthouder kan aanwijzingen geven voor de bouw- en/of sloopwerkzaamheden. Dit doet de toezichthouder om gevaarlijke situaties, schade of overlast voor andere bouwwerken en personen te voorkomen of te stoppen. Ook kan de toezichthouder aanwijzingen geven als er onveilig wordt gewerkt op de bouwlocatie of als iemands gezondheid in gevaar is.
5.	Uitzetten	De situering en de peilhoogte van het bouwwerk moeten door de toezichthouder worden uitgezet (eventueel in overleg met de eigenaar).

Toezicht op Besluit bouwwerken leefomgeving door kwaliteitsborger

Nr.	Onderwerp	Voorschrift
1.	Contactgegevens toezichthouder	5.1.2e 5.1.2e @defryskemarren.nl Telefoon: 14 0514 Aanleveren van gegevens via 5.1.2e @defryskemarren.nl
2.	Bouwen volgens Besluit bouwwerken leefomgeving	U dient te bouwen conform de regels van het Besluit bouwwerken leefomgeving (Bbl)
3.	Lokale aandachtspunten	Er zijn geen lokale aandachtspunten bekend.
4.	Aanwezigheid toezichthouder gemeente	De toezichthouder kan verzoeken om bij bepaalde werkzaamheden aanwezig te zijn op de locatie.

Beoordeling en motivering

In dit onderdeel leest u hoe wij tot dit besluit zijn gekomen en welke regelgeving wij hierbij hebben gebruikt.

De beslistermijn is gedurende een periode verdaagd

Bij ontvangst van uw verzoek hebben wij gecontroleerd of alle benodigde bijlagen zijn ingediend. Omdat dit niet het geval was, hebben wij de beslistermijn met 3 dagen opgeschort om u de tijd te geven om uw verzoek aan te vullen. De ontbrekende gegevens hebben wij binnen de gestelde termijn van u ontvangen en vervolgens beoordeeld. Het verzoek bevat voldoende informatie om de effecten van uw project op de fysieke leefomgeving te kunnen beoordelen.

Vorbereidingsprocedure

Bij de besluitvorming op dit verzoek is de reguliere voorbereidingsprocedure toegepast. Deze omvat een beslistermijn van maximaal 8 weken, en staat beschreven in titel 4.1 van de Algemene wet bestuursrecht.

U heeft niet met de omwonenden overlegd

Hoewel het overleggen met omwonenden en andere betrokkenen in deze aanvraag niet verplicht is, willen wij u er toch op wijzen dat dit een positieve bijdrage kan leveren aan het verloop van de werkzaamheden. Door met de buurt te overleggen kunnen eventuele zorgen worden weggenomen en wordt een bezwaar misschien wel voorkomen.

U ontvangt van ons de omgevingsvergunning

Het besluit om u deze omgevingsvergunning te geven, doen wij op basis van de voorschriften, beoordeling, motivering en bijbehorende documenten. Deze gegevens zijn opgenomen in dit document en maken integraal onderdeel uit van het besluit.

Wij hebben gebruik gemaakt van de volgende wet en regelgeving

Meer informatie hierover kunt u vinden op www.wetten.overheid.nl/zoeken.

- § 5.1.3 van de Omgevingswet, om de aanvraag te beoordelen.
- § 5.1.4 van de Omgevingswet, om voorschriften te verbinden aan de omgevingsvergunning.
- § 16.5.2 van de Omgevingswet, waarin de reguliere voorbereidingsprocedure staat beschreven met een termijn van acht weken.
- Artikel 7.4 van de Omgevingsregeling, waarin de aanvrager gestimuleerd wordt om bij een aanvraag voor een omgevingsvergunning aan participatie te doen.

Overwegingen per activiteit

Activiteit 'Bouwen (Omgevingsplan)'

Uw aanvraag voor een omgevingsvergunning hebben wij getoetst aan de onderstaande onderdelen.

Uw project is getoetst aan het Omgevingsplan

Wij hebben uw project getoetst aan het Omgevingsplan van De Fryske Marren, onderdelen:

- 'Buitengebied Noord – 2017', bestemming 'Agrarisch'; en
- De verleende omgevingsvergunning voor het afwijken van de regels van het Omgevingsplan van 24 maart 2025 op verzoek 2024122300223, met zaaknummer Z.821043.

Hierna te noemen 'het Omgevingsplan'. Uw project is in strijd met de regels die door het Omgevingsplan gesteld worden. Op 24 maart 2025 is er een omgevingsvergunning verleend voor het afwijken van de regels van het Omgevingsplan. Met deze omgevingsvergunning is een kader gesteld waaraan de omgevingsplanactiviteit voor het bouwen aan getoetst kan worden. Uw verzoek is in strijd met de geldende regels van het Omgevingsplan, maar voldoet aan het kader wat door de voorgaande omgevingsvergunning is gesteld.

Uw project voldoet aan de welstandseisen

Dit is vastgesteld naar aanleiding van het advies van de welstandscommissie Hûs en Hiem van 14 juli 2026, met kenmerk 26070110. Het project is getoetst aan het welstandsgebied 'Overige ontwikkellocaties' (welstandsontwikkeltaal BTO Ouwsterhaule) van Welstandsnota De Fryske Marren 2024.

U moet een kwaliteitsborger inschakelen

De kwaliteitsborger controleert of uw bouwwerk voldoet aan minimale technische eisen van het Besluit bouwwerken leefomgeving. De kwaliteitsborger zal hiervoor kosten in rekening brengen. Meer informatie vindt u op www.tlokb.nl/kwaliteitsborging. U vindt daar een lijst met bedrijven die deze controle mogen uitvoeren. Wij hebben niet getoetst of uw bouwwerk voldoet aan technische eisen.

Er zijn geen lokale aandachtspunten voor de kwaliteitsborger

Wij hebben gebruik gemaakt van de volgende wet- en regelgeving

Meer informatie hierover kunt u vinden op www.wetten.overheid.nl/zoeken.

- Artikel 5.1, lid 1 onder a van de Omgevingswet, waarin staat dat het verboden is om zonder omgevingsvergunning deze activiteit uit te voeren.
- Welstandsgebied 'Overige ontwikkellocaties' (welstandsontwikkeltaal BTO Ouwsterhaule) van Welstandsnota De Fryske Marren 2024.
- Omgevingsplan De Fryske Marren, onderdeel 'Buitengebied Noord - 2017', bestemming 'Agrarisch'.
- Artikel 8.0a, lid 2 van het Besluit kwaliteit leefomgeving, om af te wijken van het omgevingsplan.
- Meer informatie over het Omgevingsplan kunt u vinden op www.omgevingswet.overheid.nl/viewer

Conclusie

Voor de activiteit 'Bouwen (Omgevingsplan)' ontvangt u van ons de gevraagde omgevingsvergunning.

Bijbehorende stukken

Bij deze omgevingsvergunning horen de documenten die in de volgende tabel zijn aangegeven.

Alle onderdelen die in dit digitale document zijn opgenomen maken integraal onderdeel uit van het besluit.

Nr.	Identificatienummer	Titel
1.	D.1980972	Verzoek 2026061701417_002pdf
2.	D.1976016	V-01_BOUWAANVRAAG_DD_16_06_2026
3.	D.1980971	V-02_DETAILBLAD_DD_30-06-2026
4.	D.1985406	Z_902790 WS2926 welstandsadvies 14-7-2026 {Voldoet} 26070110

Nieuwbouw 2 onder 1 kap te Ouwsterhaule publiceerbaar

Uw verzoek

Ingediend bij	gemeente De Fryske Marren
Soort	Aanvraag vergunning
Activiteit(en)	Bouwactiviteit (omgevingsplan)
Doel	Aanvullen
Status	Aangevuld
Verzoeknummer(s)	20260617 01417 001 (ingediend op 19-06-2026) 20260617 01417 002 (ingediend op 01-07-2026) 20260617 01417 000 (ingediend op 17-06-2026)

Project


Naam van dit project

Nieuwbouw 2 onder 1 kap te Ouwsterhaule

Projectomschrijving

Nieuwbouw 2 onder 1 kap te Ouwsterhaule

Locatie

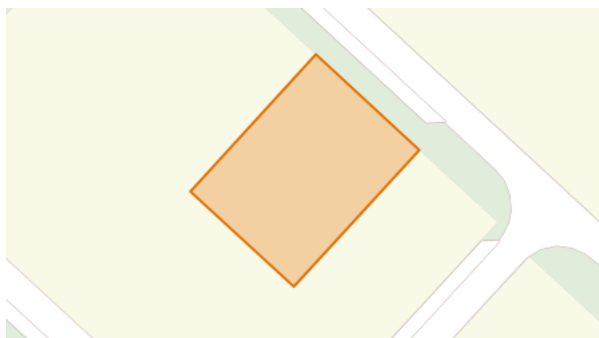Teken een gebied op de kaart

Algemeen

U kunt een bijlage toevoegen over het contact met anderen (participatie).

Geen documenten.

Voeg als bijlage toe: gegevens over de grens van de locatie.

Geen documenten.

Participatie: anderen betrekken bij uw plannen

Heeft u contact gehad met anderen voor wie uw plannen gevolgen hebben?

Nee

Verzoek

Geef uw verzoek een naam

Nieuwbouw 2 onder 1 kap te Ouwsterhaule

Toelichting op uw verzoek

geen openbare informatie

Uw referentienummer

geen openbare informatie

Hierbij verklaar ik alle vragen naar waarheid te hebben ingevuld.

Ja

Zijn er gegevens die u later opstuurt? Denk aan bouwtekeningen, foto's, plattegronden, etc. Geef hier aan welke gegevens dat zijn en waarom u die later opstuurt.

geen openbare informatie

Zijn er gegevens die u nu niet opstuurt? Geef aan welke gegevens dat zijn en waarom u die niet opstuurt. Bijvoorbeeld omdat u die eerder heeft opgestuurd.

geen openbare informatie

Uw gegevens

Gegevens van de gemachtigde

Naam van de organisatie

Bouwkundig Bureau Haverkamp

Vooraf ingevuld antwoord.

KVK-nummer

68462018

Vooraf ingevuld antwoord.

Vestigingsnummer

-

RSIN

857455138

Vooraf ingevuld antwoord.

Straatnaam

Tsjûkemarwei

Vooraf ingevuld antwoord.

Huisnummer

2

Vooraf ingevuld antwoord.

Huisletter

-

Huisnummertoevoeging

-

Postcode

8521NA

Vooraf ingevuld antwoord.

Plaatsnaam

Sint Nicolaasga

Vooraf ingevuld antwoord.

Contactgegevens van de gemachtigde

Naam van contactpersoon of afdeling

geen openbare informatie

E-mailadres

geen openbare informatie

Telefoonnummer

geen openbare informatie

Gegevens van de initiatiefnemer**Voorletters**

geen openbare informatie

Tussenvoegsel

geen openbare informatie

Achternaam

geen openbare informatie

Straatnaam

geen openbare informatie

Huisnummer

geen openbare informatie

Huisletter

geen openbare informatie

Huisnummertoevoeging

geen openbare informatie

Postcode

geen openbare informatie

Plaatsnaam

geen openbare informatie

Contactgegevens van de initiatiefnemer**E-mailadres**

geen openbare informatie

Telefoonnummer

geen openbare informatie

Vragen en antwoorden

Bouwactiviteit (omgevingsplan)

Algemeen

Beschrijf de werkzaamheden waarvoor u een vergunning aanvraagt in een paar zinnen.

-

Vink alle werkzaamheden aan die u wilt aanvragen.

Andere nieuw te bouwen bouwwerken dan hierboven genoemd

Verandert het aantal woningen of wooneenheden door de werkzaamheden?

Ja

Wat zijn de totale geschatte bouwkosten in euro's (exclusief BTW)?

geen openbare informatie

Geef hier eventueel een toelichting op de geschatte bouwkosten.

volgens Basisbedragen-GEBOUWLEGES-FRIESLAND

Indien er over uw bouwplan advies wordt gevraagd aan bijvoorbeeld een commissie die over welstand adviseert. Wilt u het bouwplan dan mondeling toelichten aan de adviseur?

Ja

Gebruik

Waarvoor gebruikt u het bouwwerk of het perceel nu?

Wonen

Gaat u het bouwwerk en/of het perceel ergens anders voor gebruiken?

Nee

Woningen

U heeft aangegeven dat het aantal woningen of wooneenheden verandert door de werkzaamheden. Beschrijf hier wat u gaat doen.

Nieuwbouw 2 onder 1 kap

Verandert het aantal huurwoningen of huurwooneenheden?

Nee

Verandert het aantal koopwoningen of koopwooneenheden?

Nee

Is er sprake van particulier opdrachtgeverschap?

Ja

Bruto vloeroppervlakte bouwwerk

Verandert de bruto vloeroppervlakte van het bouwwerk door de bouwwerkzaamheden?

-

Wat is de bruto vloeroppervlakte van het bouwwerk in m2 voor uitvoering van de

bouwwerkzaamheden?

0

Wat is de bruto vloeroppervlakte van het bouwwerk in m2 na uitvoering van de bouwwerkzaamheden?

426

Geef hier eventueel een toelichting op de wijziging van het bruto vloeroppervlak.

-

Bruto inhoud bouwwerk

Verandert de bruto inhoud van het bouwwerk door de bouwwerkzaamheden?

Ja

Wat is de bruto inhoud van het bouwwerk in m3 voor uitvoering van de bouwwerkzaamheden?

0

Wat is de bruto inhoud van het bouwwerk in m3 na uitvoering van de bouwwerkzaamheden?

1029

Geef hier eventueel een toelichting op de wijziging van de bruto inhoud van het bouwwerk.

-

Plaats van het bouwwerk

Waar gaat u bouwen?

Elders

Geef hier eventueel een toelichting op de plaats van het bouwwerk.

-

Oppervlakte bebouwd perceel

Verandert het bebouwde oppervlakte van het perceel na uitvoering van de bouwwerkzaamheden?

Ja

Wat is de bebouwde oppervlakte van het perceel in m2 voor uitvoering van de bouwwerkzaamheden?

0

Wat is de bebouwde oppervlakte van het perceel in m2 na uitvoering van de bouwwerkzaamheden?

200

Hoogte bouwwerk

Wat is de hoogte van het bouwwerk?

-

Geef hier eventueel een toelichting op de wijziging van de hoogte van het bouwwerk.

-

Hoeveel bouwlagen heeft het bouwwerk?

-

Parkeervoorzieningen

Heeft of krijgt u parkeervoorzieningen op het eigen terrein?

Ja

Seizoensgebonden en tijdelijke bouwwerken

Gaat het om het bouwen of verbouwen van een seizoensgebonden bouwwerk?

Nee

Gaat het om het bouwen of verbouwen van een tijdelijk bouwwerk?

Nee

Bodemonderzoek

Is er een bodemonderzoek uitgevoerd?

Nee

Bijlagen

Bouwactiviteit (omgevingsplan)

Bodemonderzoek

Geen documenten.

Gegevens uit te brengen advies agrarische adviescommissie

Geen documenten.

Parkeervoorzieningen

Geen documenten.

Rapport archeologische waarde

Geen documenten.

Situatietekening bestaande toestand

Geen documenten.

Situatietekening nieuwe toestand

Document	Vertrouwelijk
AERIUS_extra_beoordeling_20260619144812_RgfvDvGN7B8E_Aanlegfase.pdf	Nee
AERIUS_projectberekening_20260619144812_RgfvDvGN7B8E_Aanlegfase.pdf	Nee
V-01_BOUWAANVRAAG_DD_16_06_2026.pdf	Nee
V-02_DETAILBLAD_DD_30-06-2026.pdf	Nee

Uiterlijk van het bouwwerk

Geen documenten.

Overige gegevens noodzakelijk voor toetsing aan omgevingsplan

Geen documenten.



Vooraanzicht
schaal 1 : 100









Linkerzij aanzicht
schaal 1 : 100



Achter aanzicht
schaal 1 : 100



Rechterzij aanzicht
schaal 1 : 100

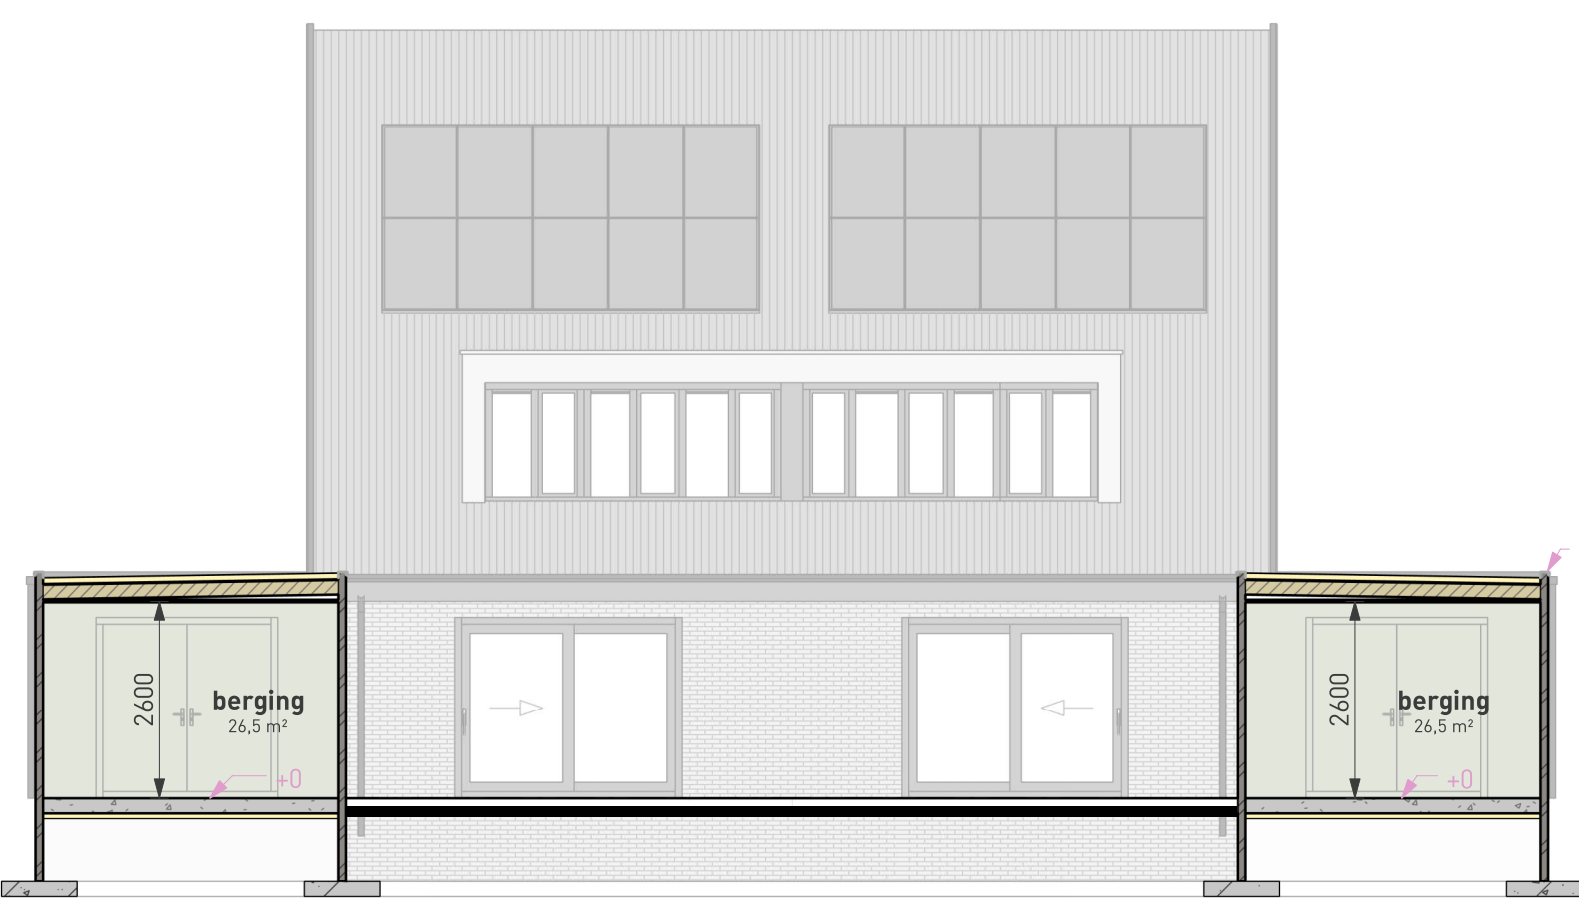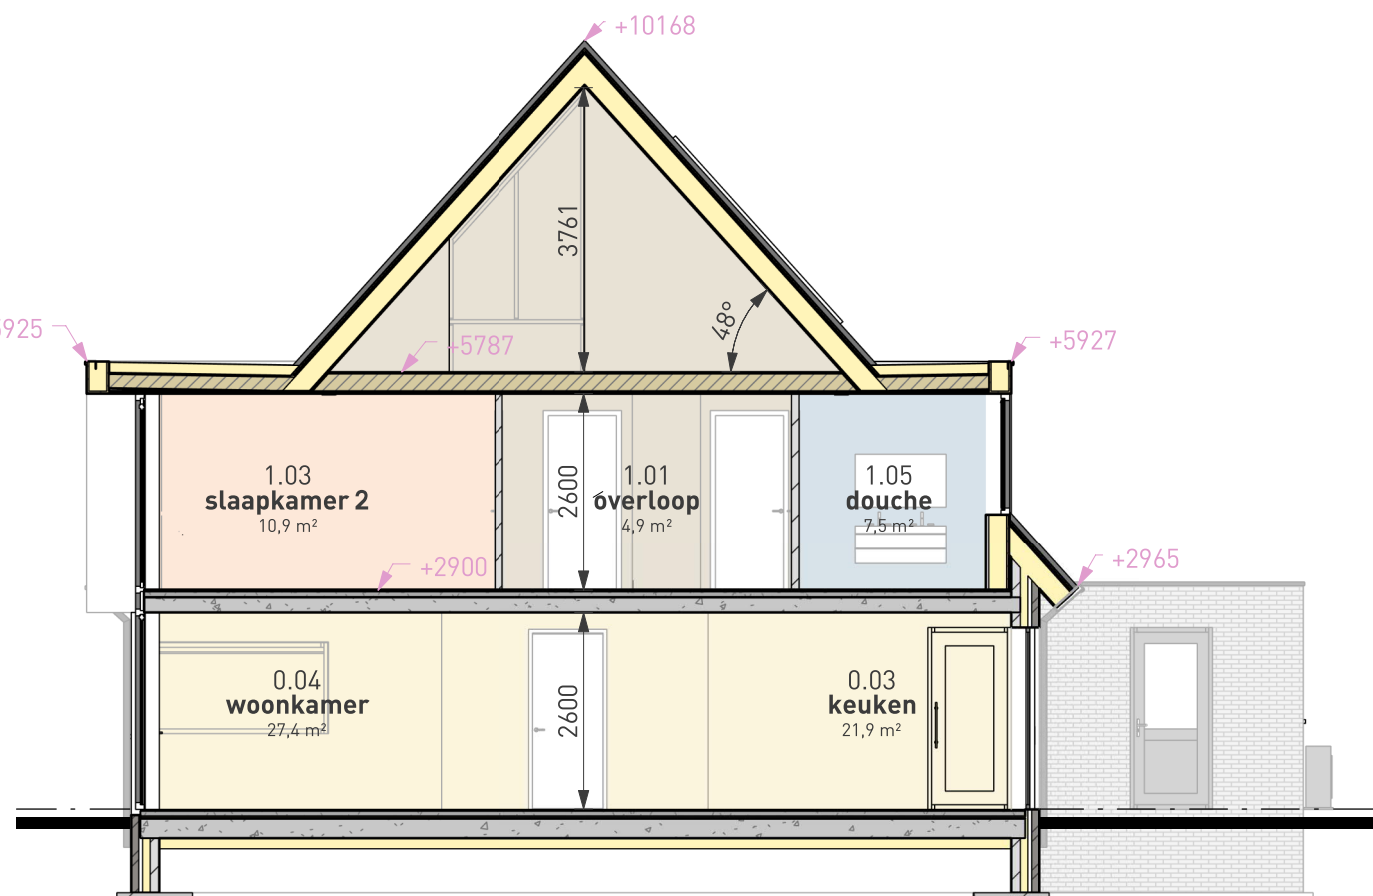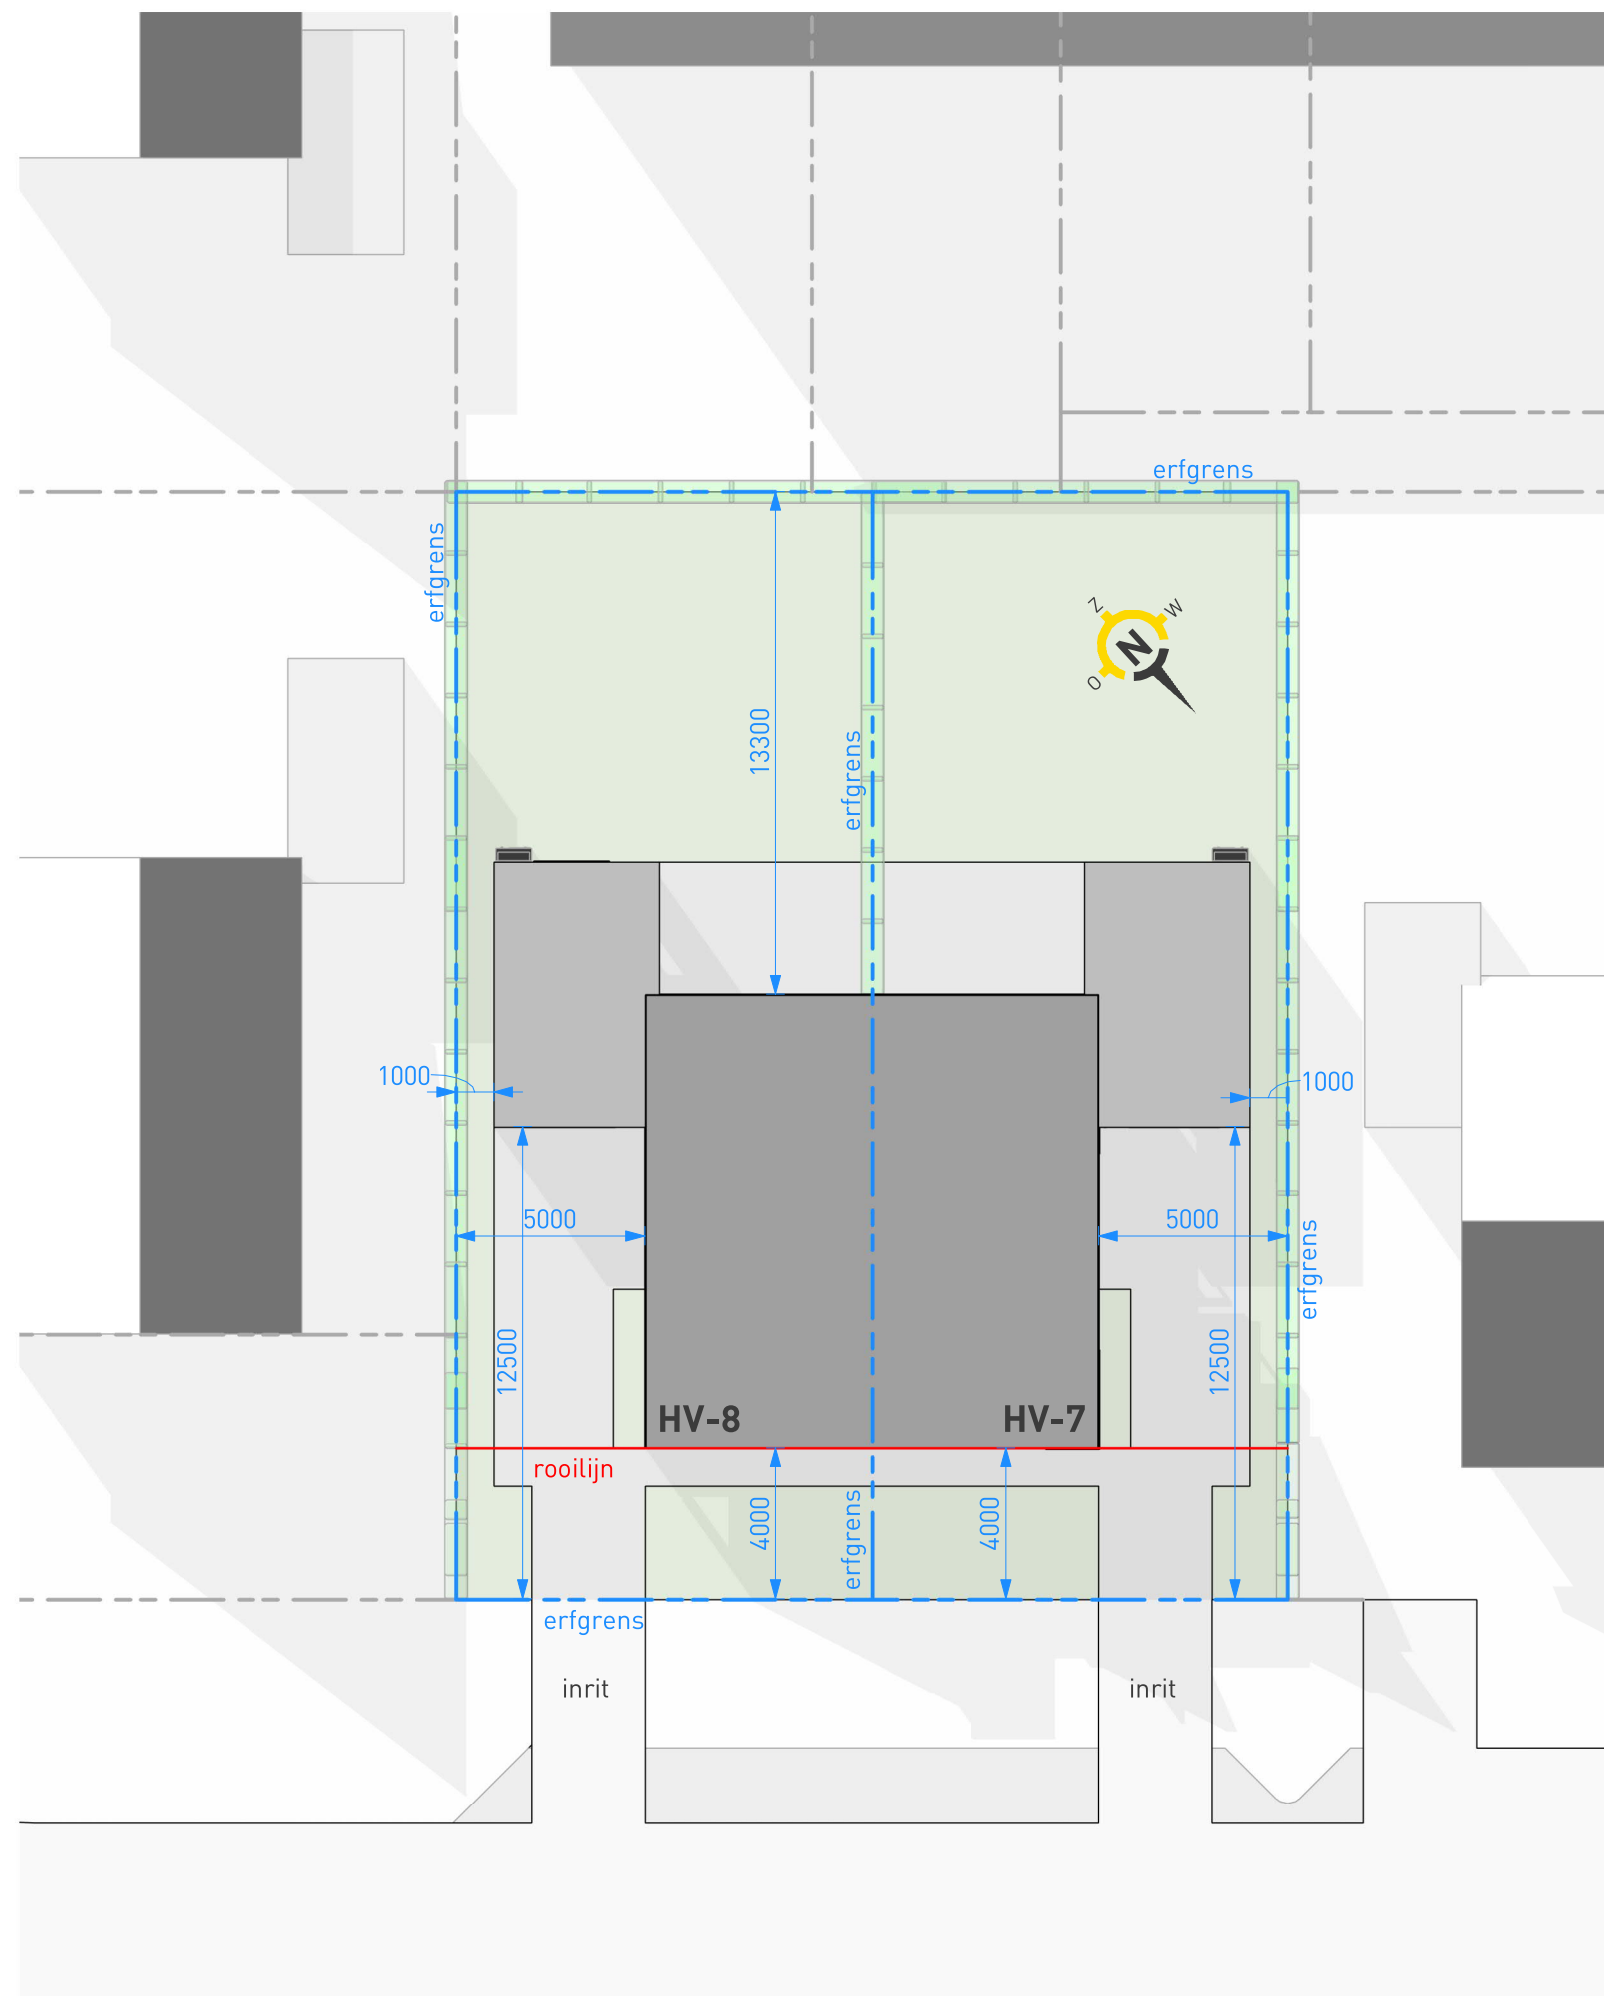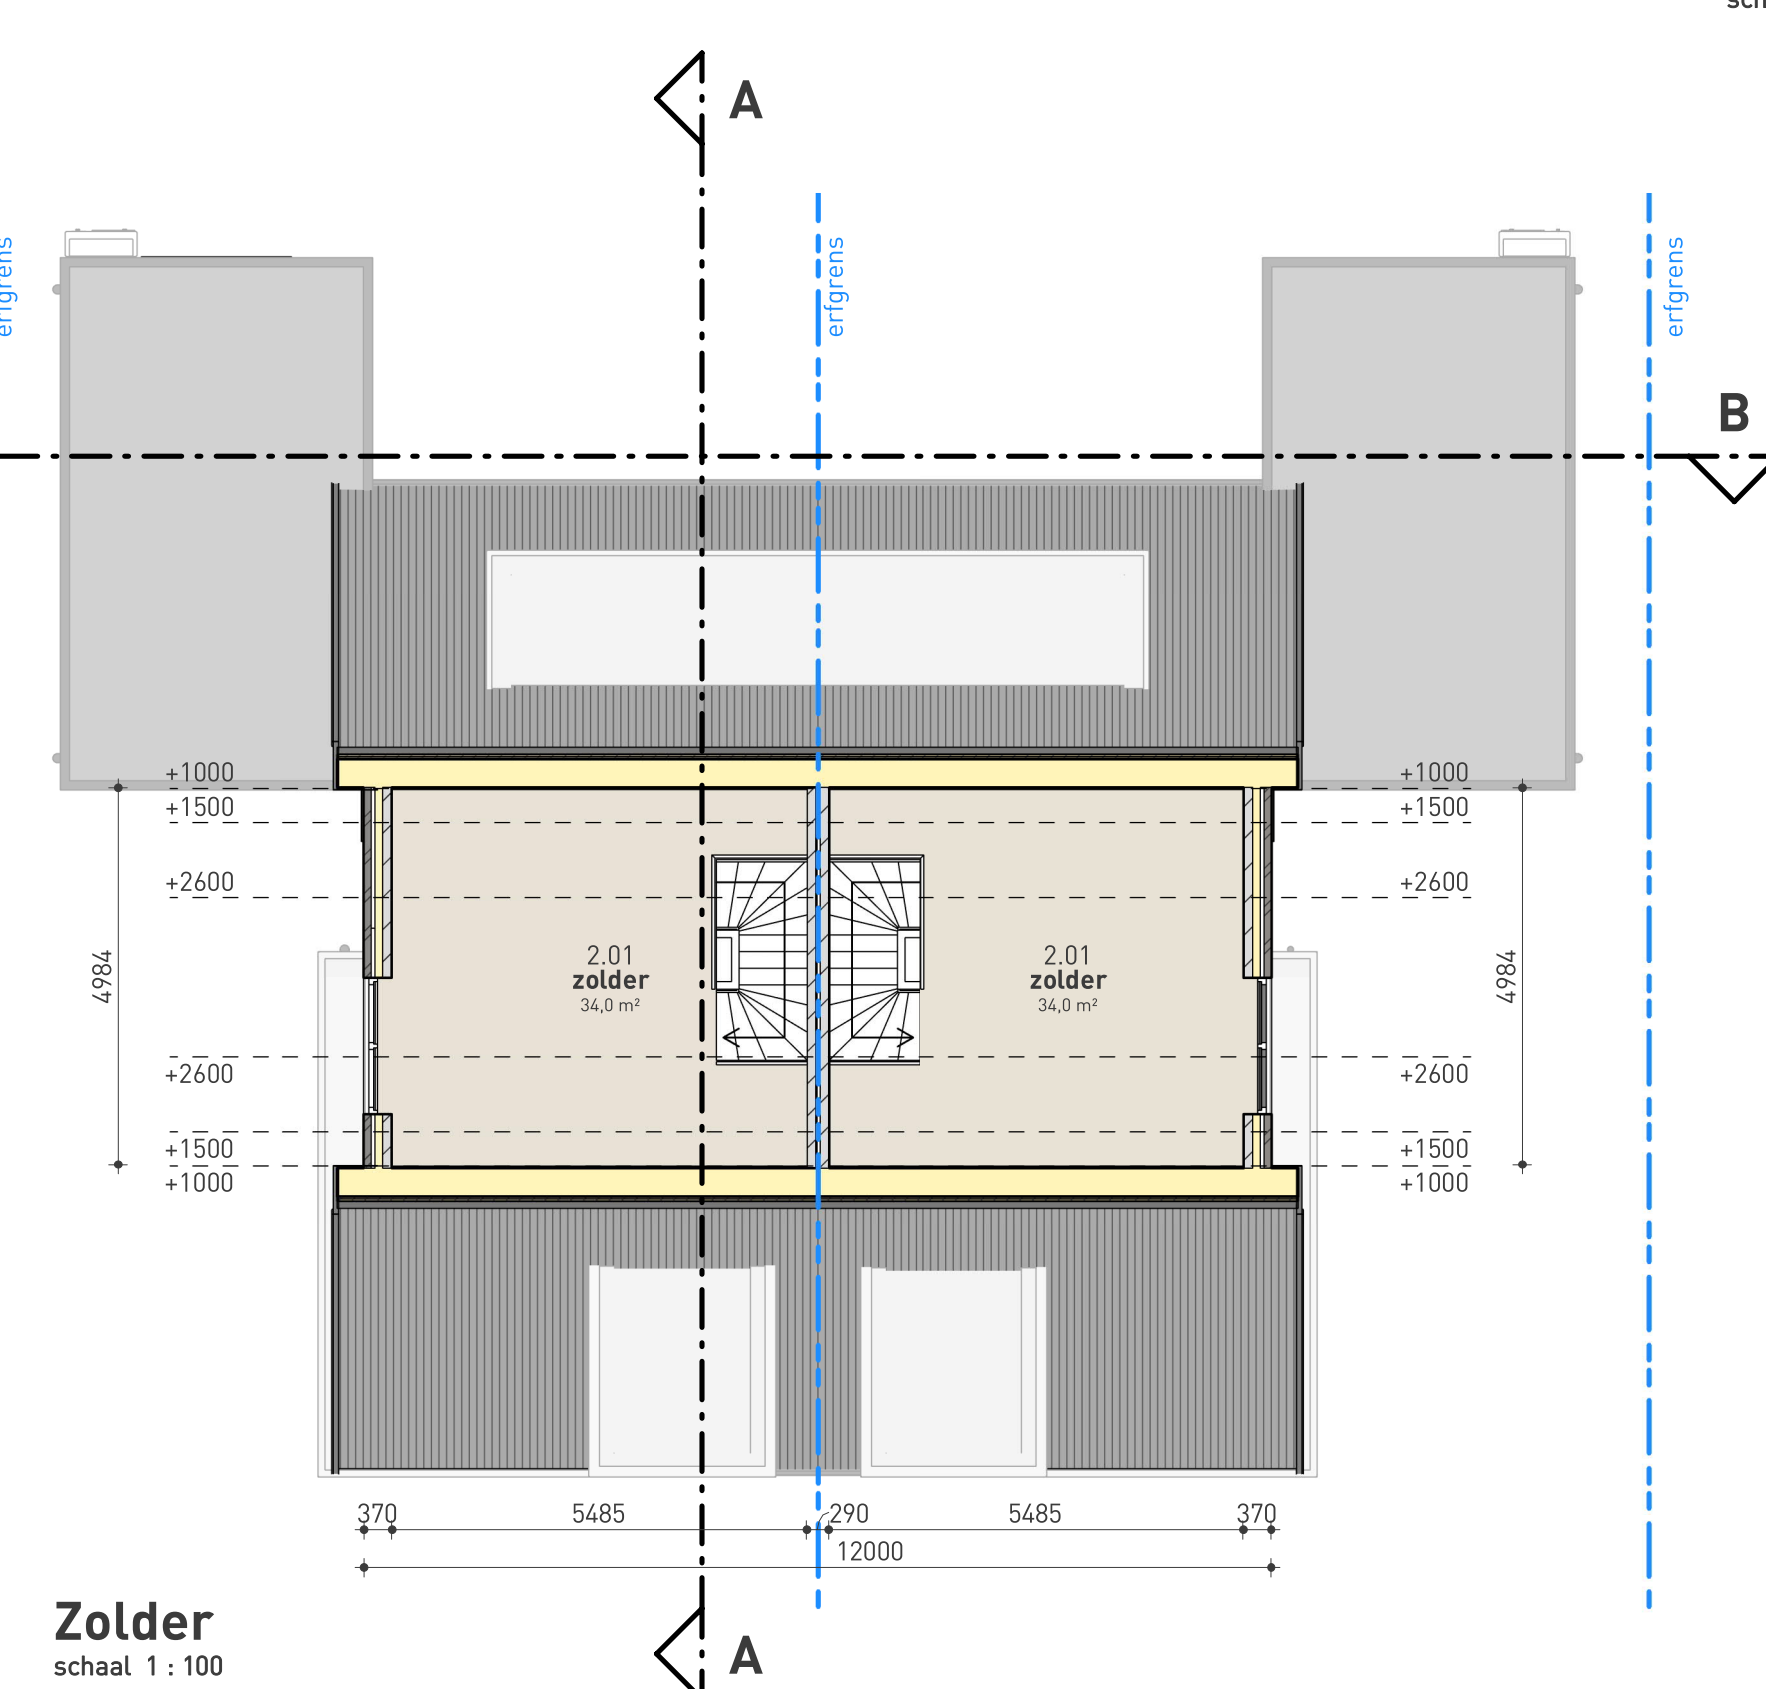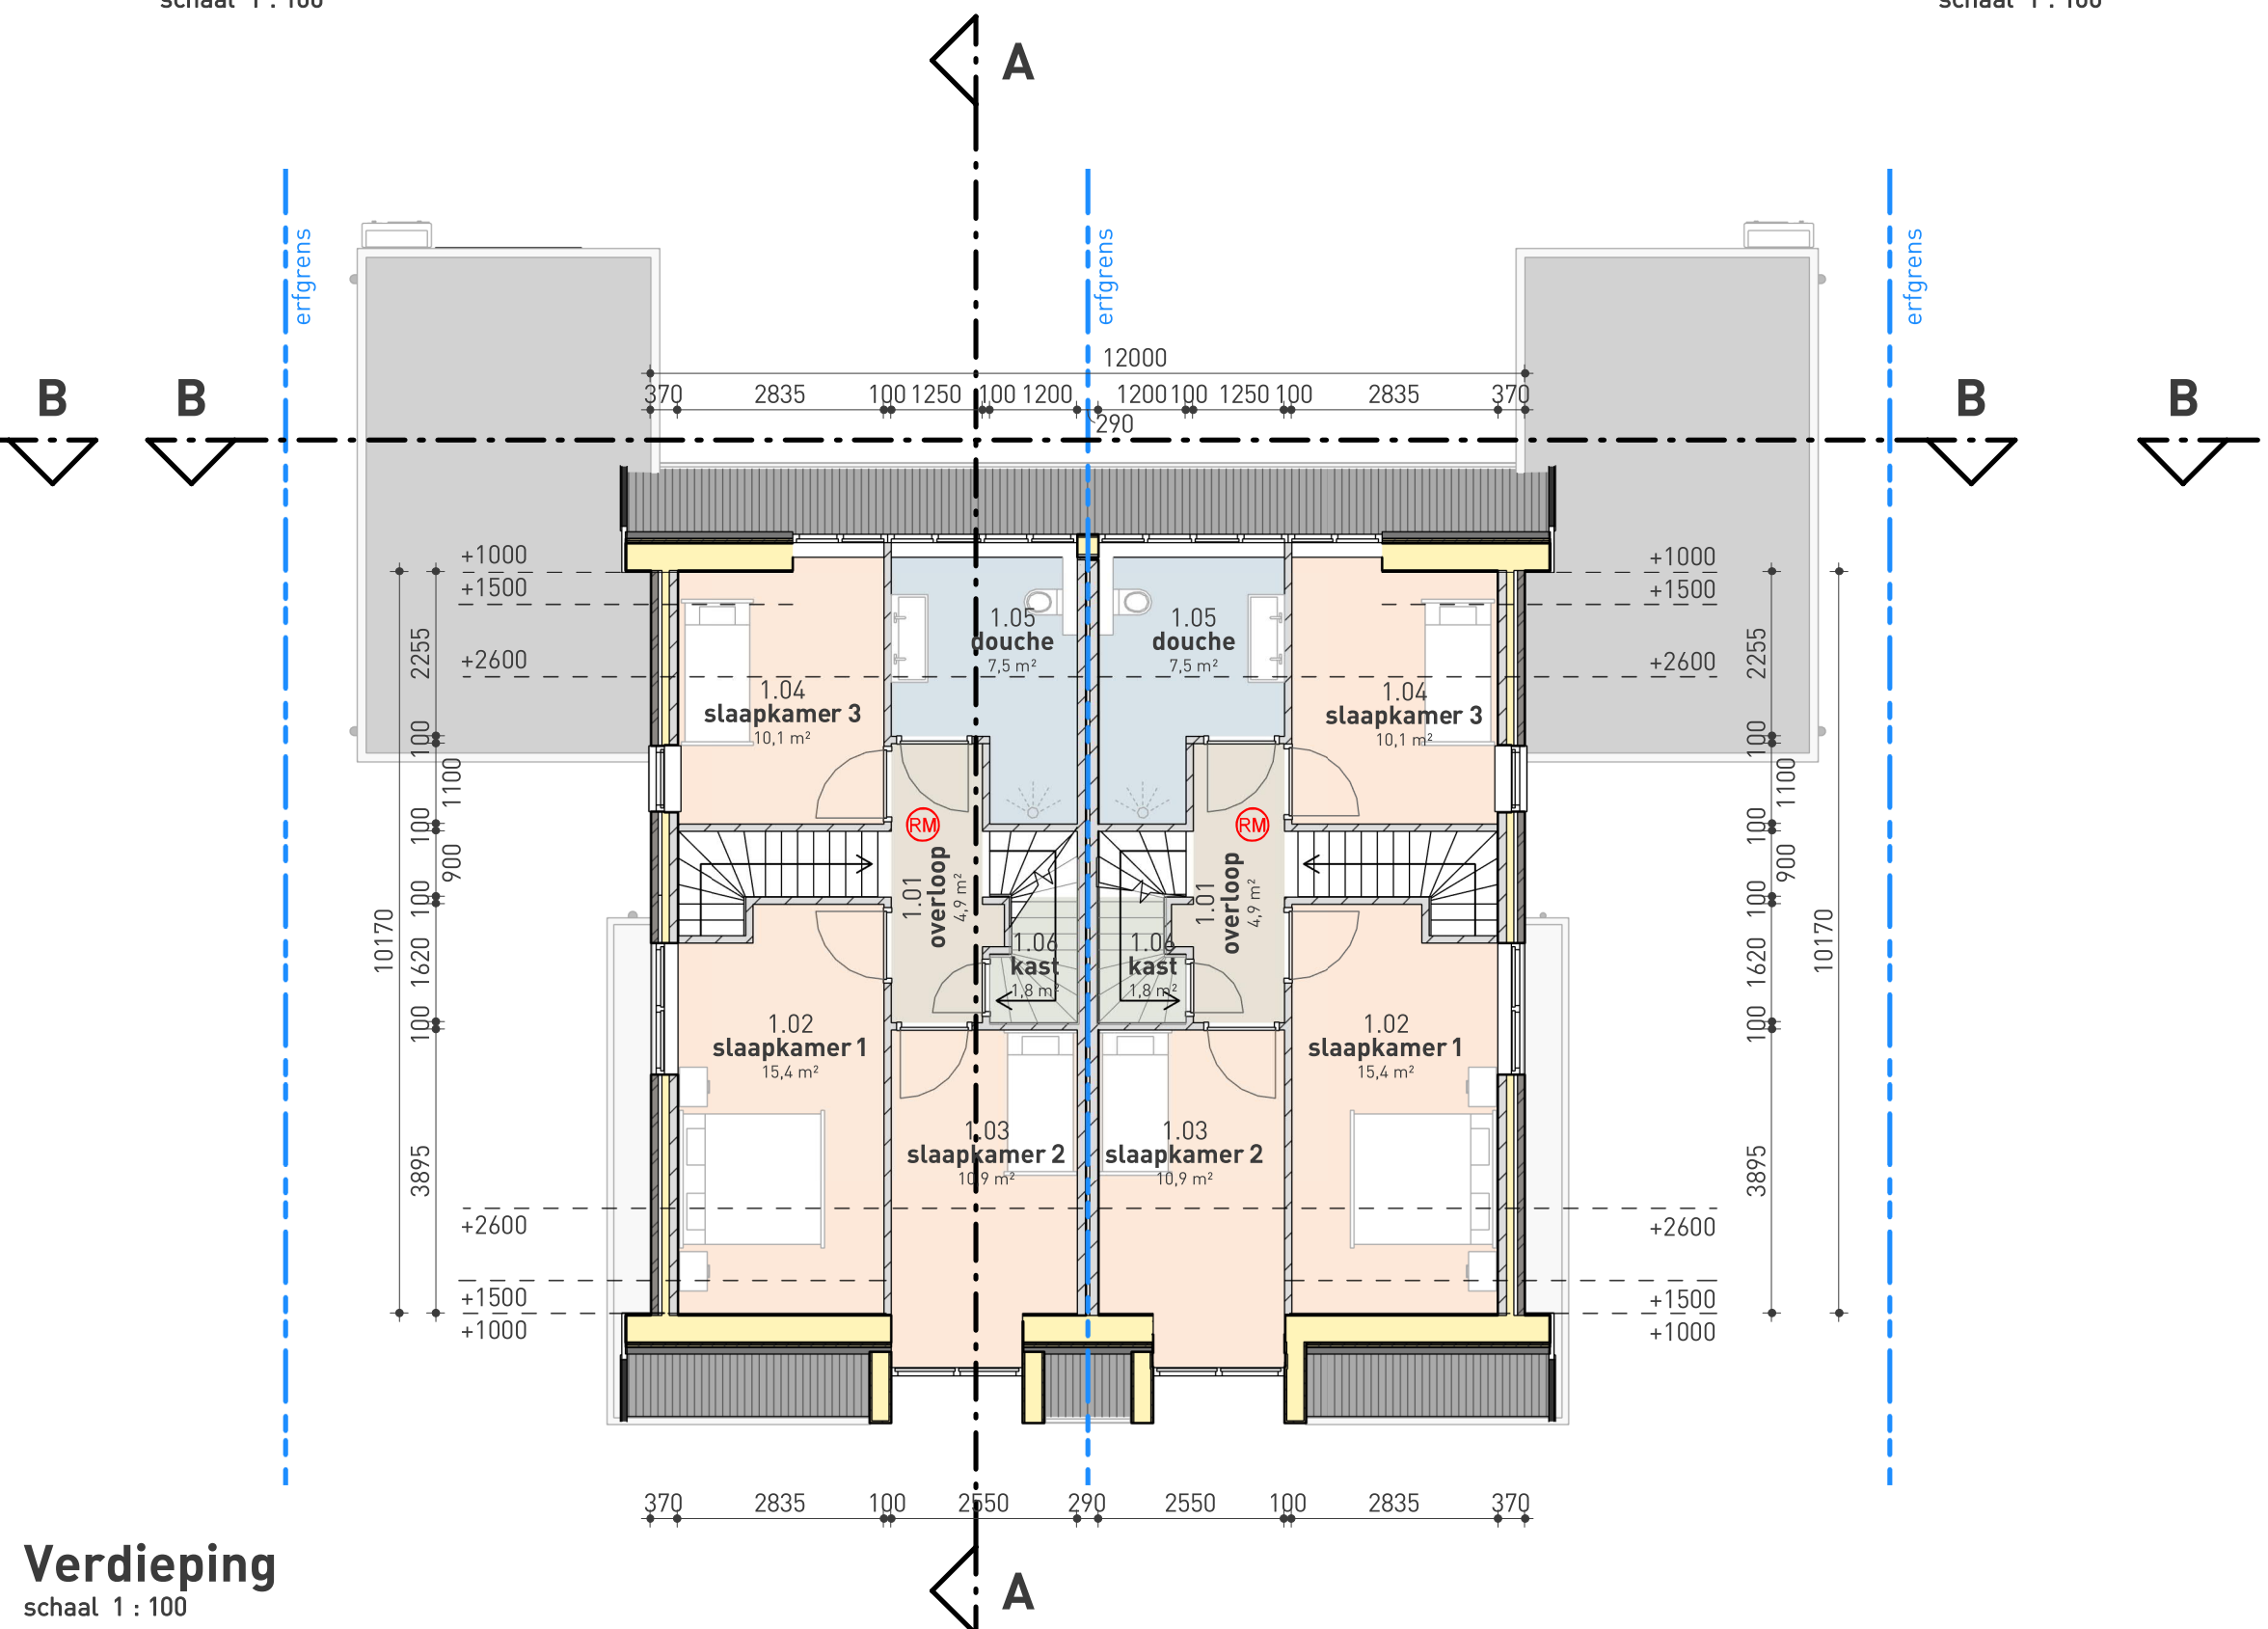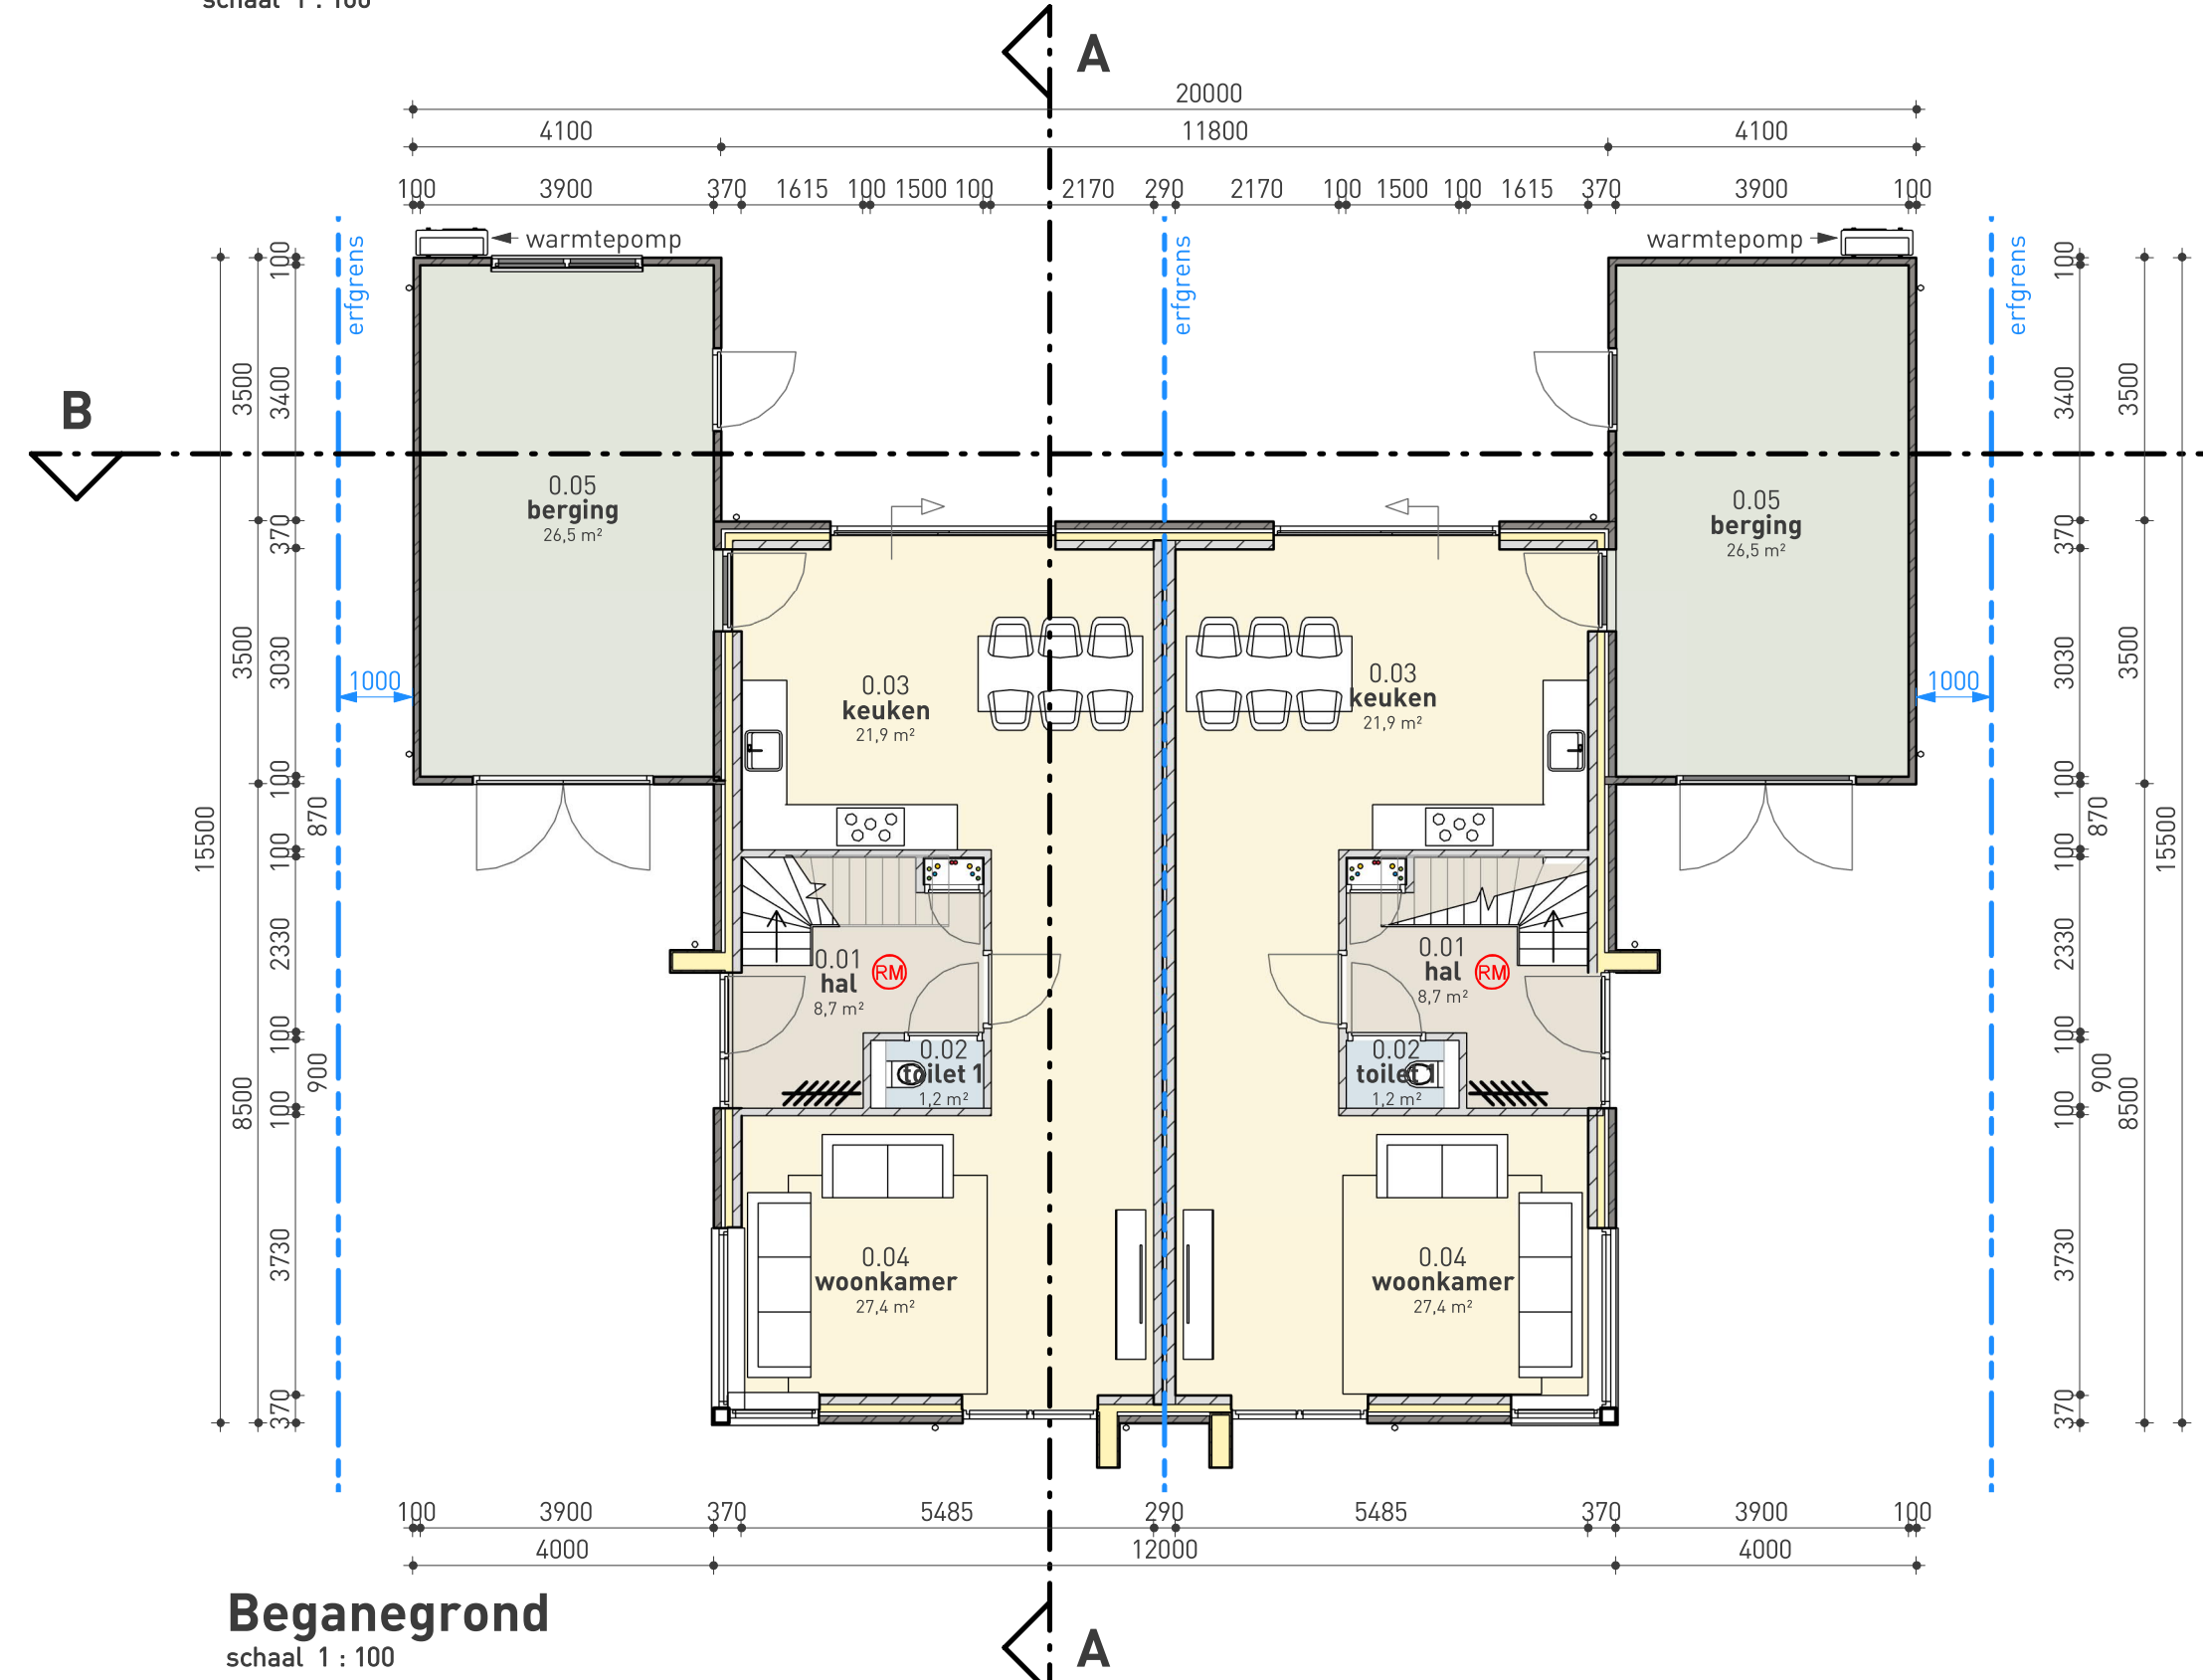

Besluit bouwwerken leefomgeving

Afdeling 3.2 Veiligheid	
§ Bbl	Omschrijving
3.2.3	Afscheiding aan de rand van een vloer, trap of hellingbaan
3.2.4	Veilig overbruggen van hoogteverschillen
3.2.6	Bepijping van het ontstaan van een brandgevaarlijke situatie
3.2.11	Vlucht routes inrichting
3.2.12	Daglicht
Afdeling 4.2 Veiligheid	
§ Bbl	Omschrijving
4.2.3	Afscheiding aan de rand van een vloer, trap of hellingbaan
4.2.4	Veilig overbruggen van hoogteverschillen
4.2.6	Bepijping van het ontstaan van een brandgevaarlijke situatie
4.2.7	Bepijping van het ontstaan van een brandgevaarlijke situatie
4.2.16	Inbraakwerendheid
Afdeling 4.3 Gezondheid	
§ Bbl	Omschrijving
4.3.1	Bescherming tegen geluid van buiten
4.3.2	Bescherming tegen geluid van buiten
4.3.4	Gezondheidsrisico's
4.3.4	Gezondheidsrisico's
4.3.5	Wering van vocht
4.3.5	Wering van vocht
4.3.9	Bescherming tegen ratten en muizen
Afdeling 4.7 Bouwwerkinstallaties	
§ Bbl	Omschrijving
4.7.1	Verlichting
4.7.2	Voorziening voor het afnemen en gebruiken van energie
4.7.3	Waternormering
4.7.4	Afvoer van huishoudelijk afvalwater en hemelwater
4.7.5	Tijdelijke vaststellen van brand
4.7.13	Elektronische communicatie

Materialen en kleuren

onderdeel	materiaal	kleur	RAL
metselewerk licht	baksteen	zie bemonstering	
metselewerk donker	baksteen	zie bemonstering	
kozijnen	kunststof	zwart grijs	7021
ramen en deuren	kunststof	zwart grijs	7021
boedelen	kunststof	steen grijs	7030
windveren	kunststof	zwart grijs	7021
dakkapel/risaliet	kunststof	steen grijs	7030
dakbekleding	keramisch	zie bemonstering	
raamdeursteen	belgisch hardsteen		
plattendakbedekking	bitumen	zwart	

Trappen en hekwerken algemeen


Trappen en hekwerken volgens eisen Bbl.

Hoofdstuk 2. Technische bouwvoorschriften uit oogpunt van veiligheid

- afdeling 3.2 Veiligheid - artikel 3.2.3

uitgangspunt: Reguliere trap in woonfunctie.

uitgangspunt: Reguliere trap in een andere gebruiksfunctie.

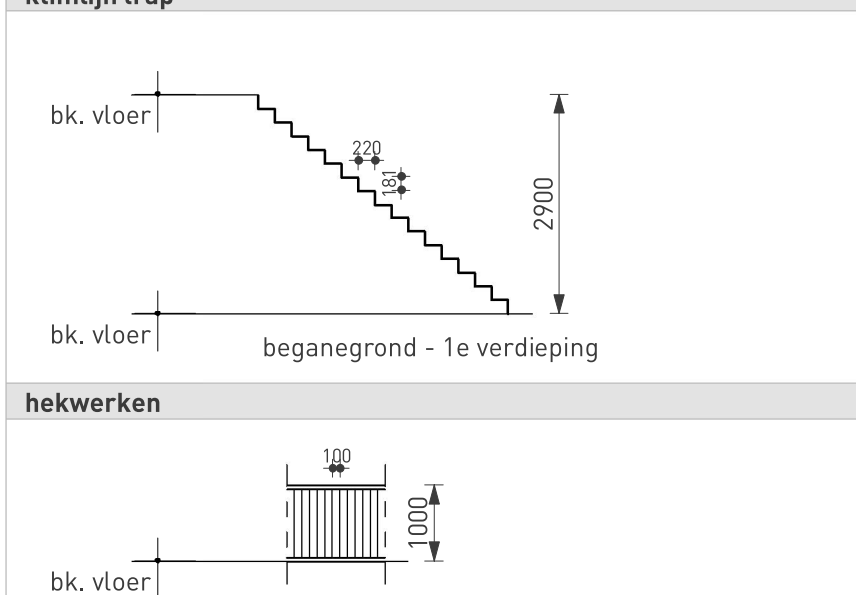

Brandweer

symbool	beschrijving
	Rookmelder, onderling gekoppeld volgens NEN 2555

BBH AI


Abbeelden voorzien van dit icoon zijn gemaakt met BBH AI en dienen uitsluitend ter illustratie van het ontwerp. De weergave kan onzorgvuldigheden bevatten. Aan deze beelden kunnen geen rechten worden ontleend.

Ruimtes

nummer	ruimte	oppervlakte
kavel HV-7		
0.01	hal	8,7 m²
0.02	toilet 1	1,2 m²
0.03	keuken	21,9 m²
0.04	woonkamer	27,4 m²
0.05	berging	26,5 m²
1.01	overloop	4,9 m²
1.02	slaapkamer 1	15,4 m²
1.03	slaapkamer 2	10,9 m²
1.04	slaapkamer 3	10,1 m²
1.05	douche	7,5 m²
1.06	kast	1,8 m²
2.01	zolder	34,0 m²
kavel HV-8		
0.01	hal	8,7 m²
0.02	toilet 1	1,2 m²
0.03	keuken	21,9 m²
0.04	woonkamer	27,4 m²
0.05	berging	26,5 m²
1.01	overloop	4,9 m²
1.02	slaapkamer 1	15,4 m²
1.03	slaapkamer 2	10,9 m²
1.04	slaapkamer 3	10,1 m²
1.05	douche	7,5 m²
1.06	kast	1,8 m²
2.01	zolder	34,0 m²

Materiaal bemonstering

Abbeiding	Omschrijving
	Onderdeel: dakbedekking Materiaal: keramisch Type: Datura Kleur: matzwart verglaasd
	Onderdeel: gevelbekleding Materiaal: baksteen Type: Lithium donkere vog
	Onderdeel: gevelbekleding Materiaal: baksteen Type: Lithium lichte vog

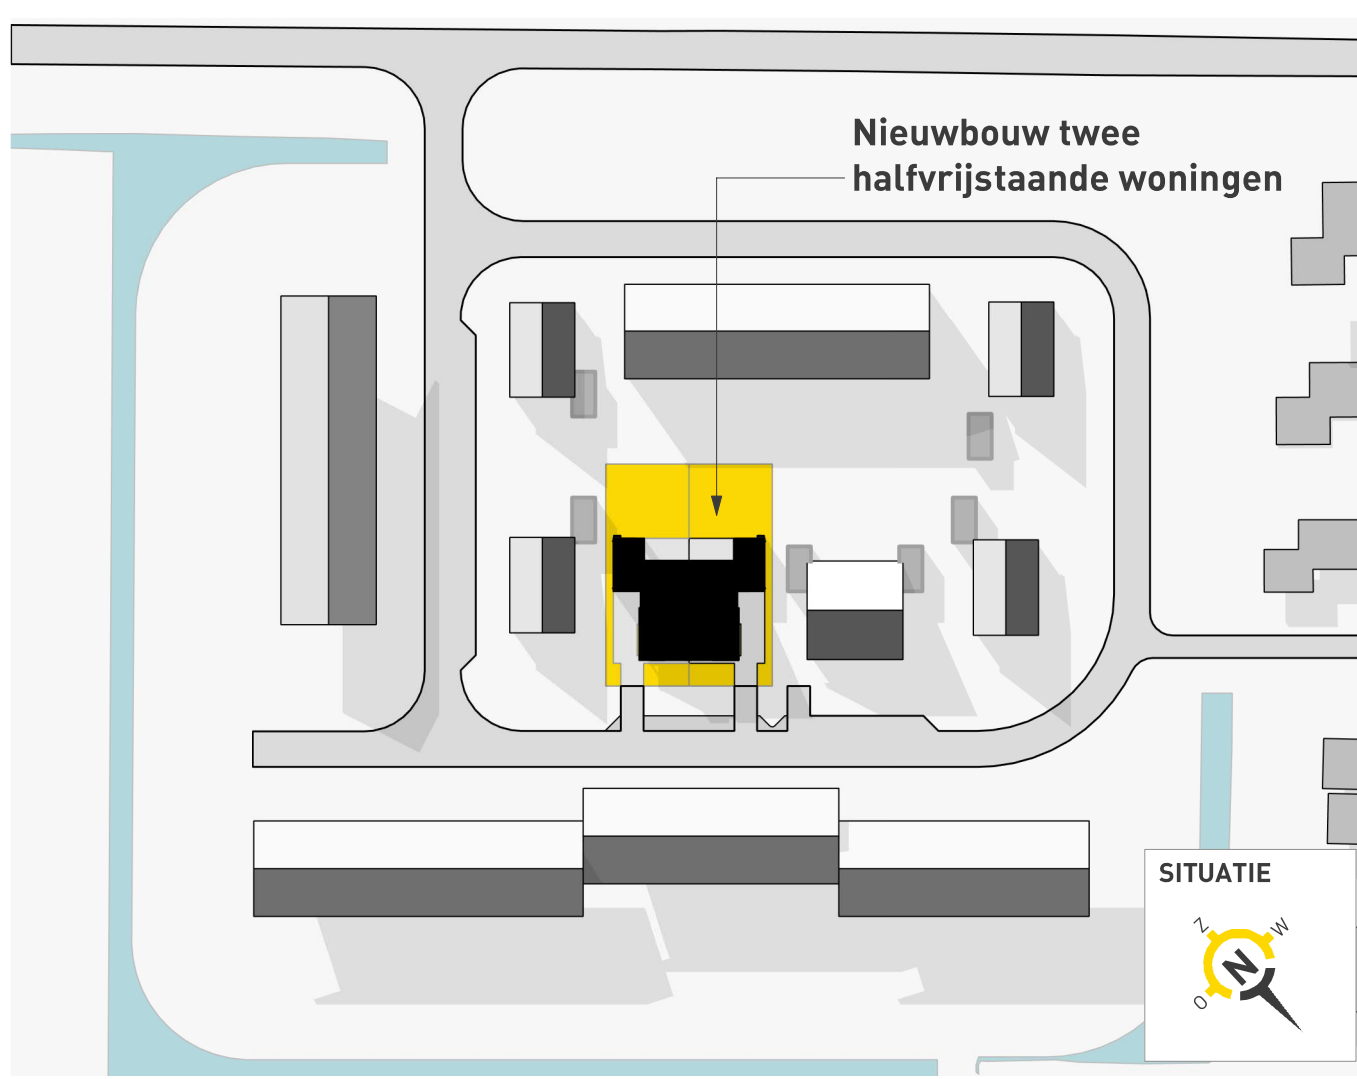


Nieuwbouw twee halfvrijstaande woningen


opdrachtgever	Nieuwbouw twee halfvrijstaande woningen
opdrachtgever	Ouwsterhale

BOUWAANVRAAG


	blad nr.	V-01	versie 1	16-06-2025	A.F.
	project nr.	26127			
	schaal	1:100			
	formaat	750x1100			
Tusschenruimte 2 8512 Naam: Nieuwbouw 0515 120988 info@bhouwkamp.nl www.bhouwkamp.nl					
kenmerk: 26127 / 06 / V-01 / 16-06-2025					

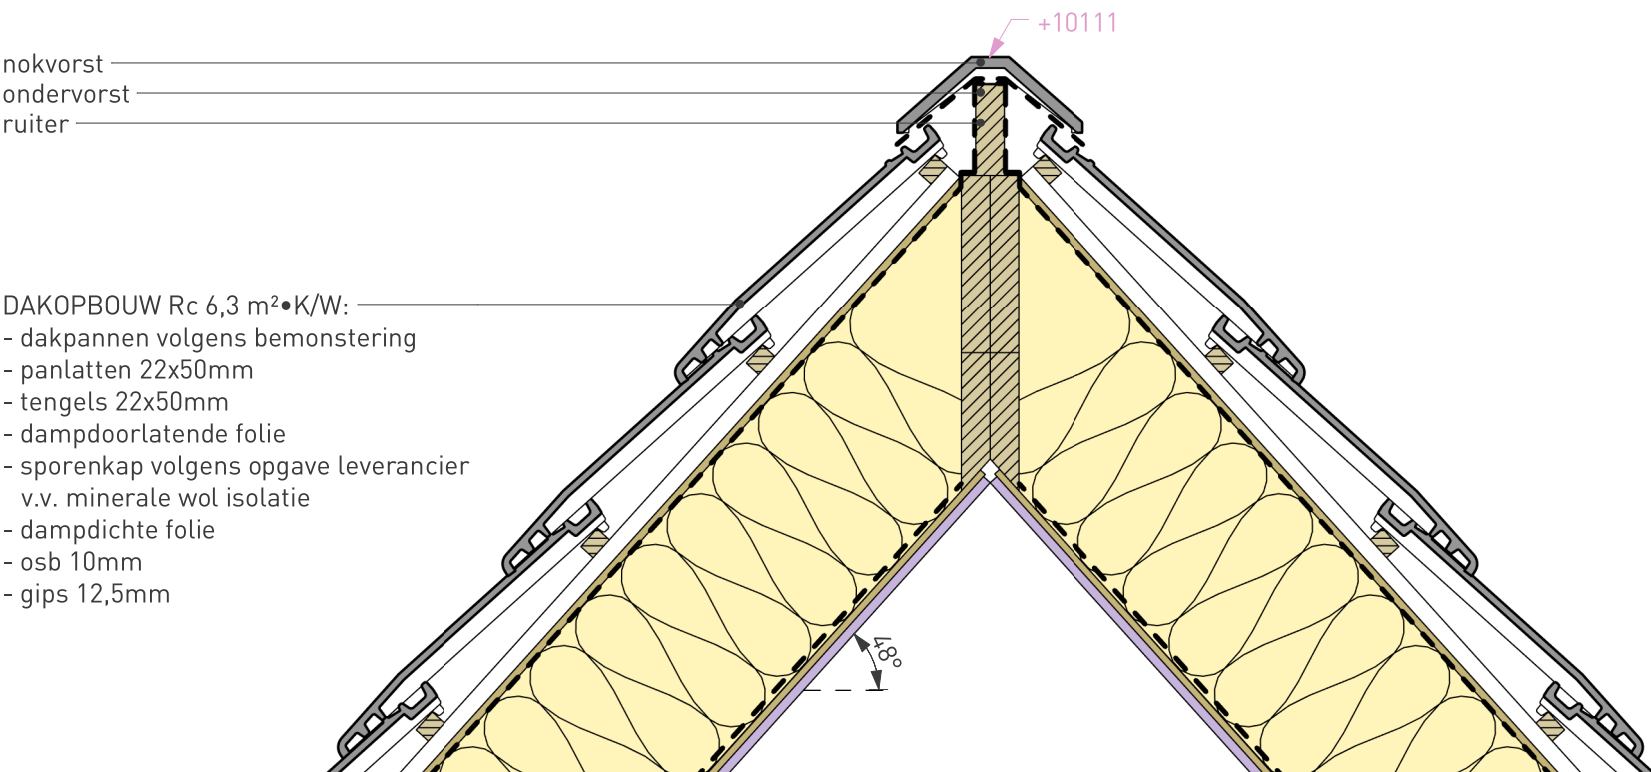


Detail 03
schaal 1 : 10

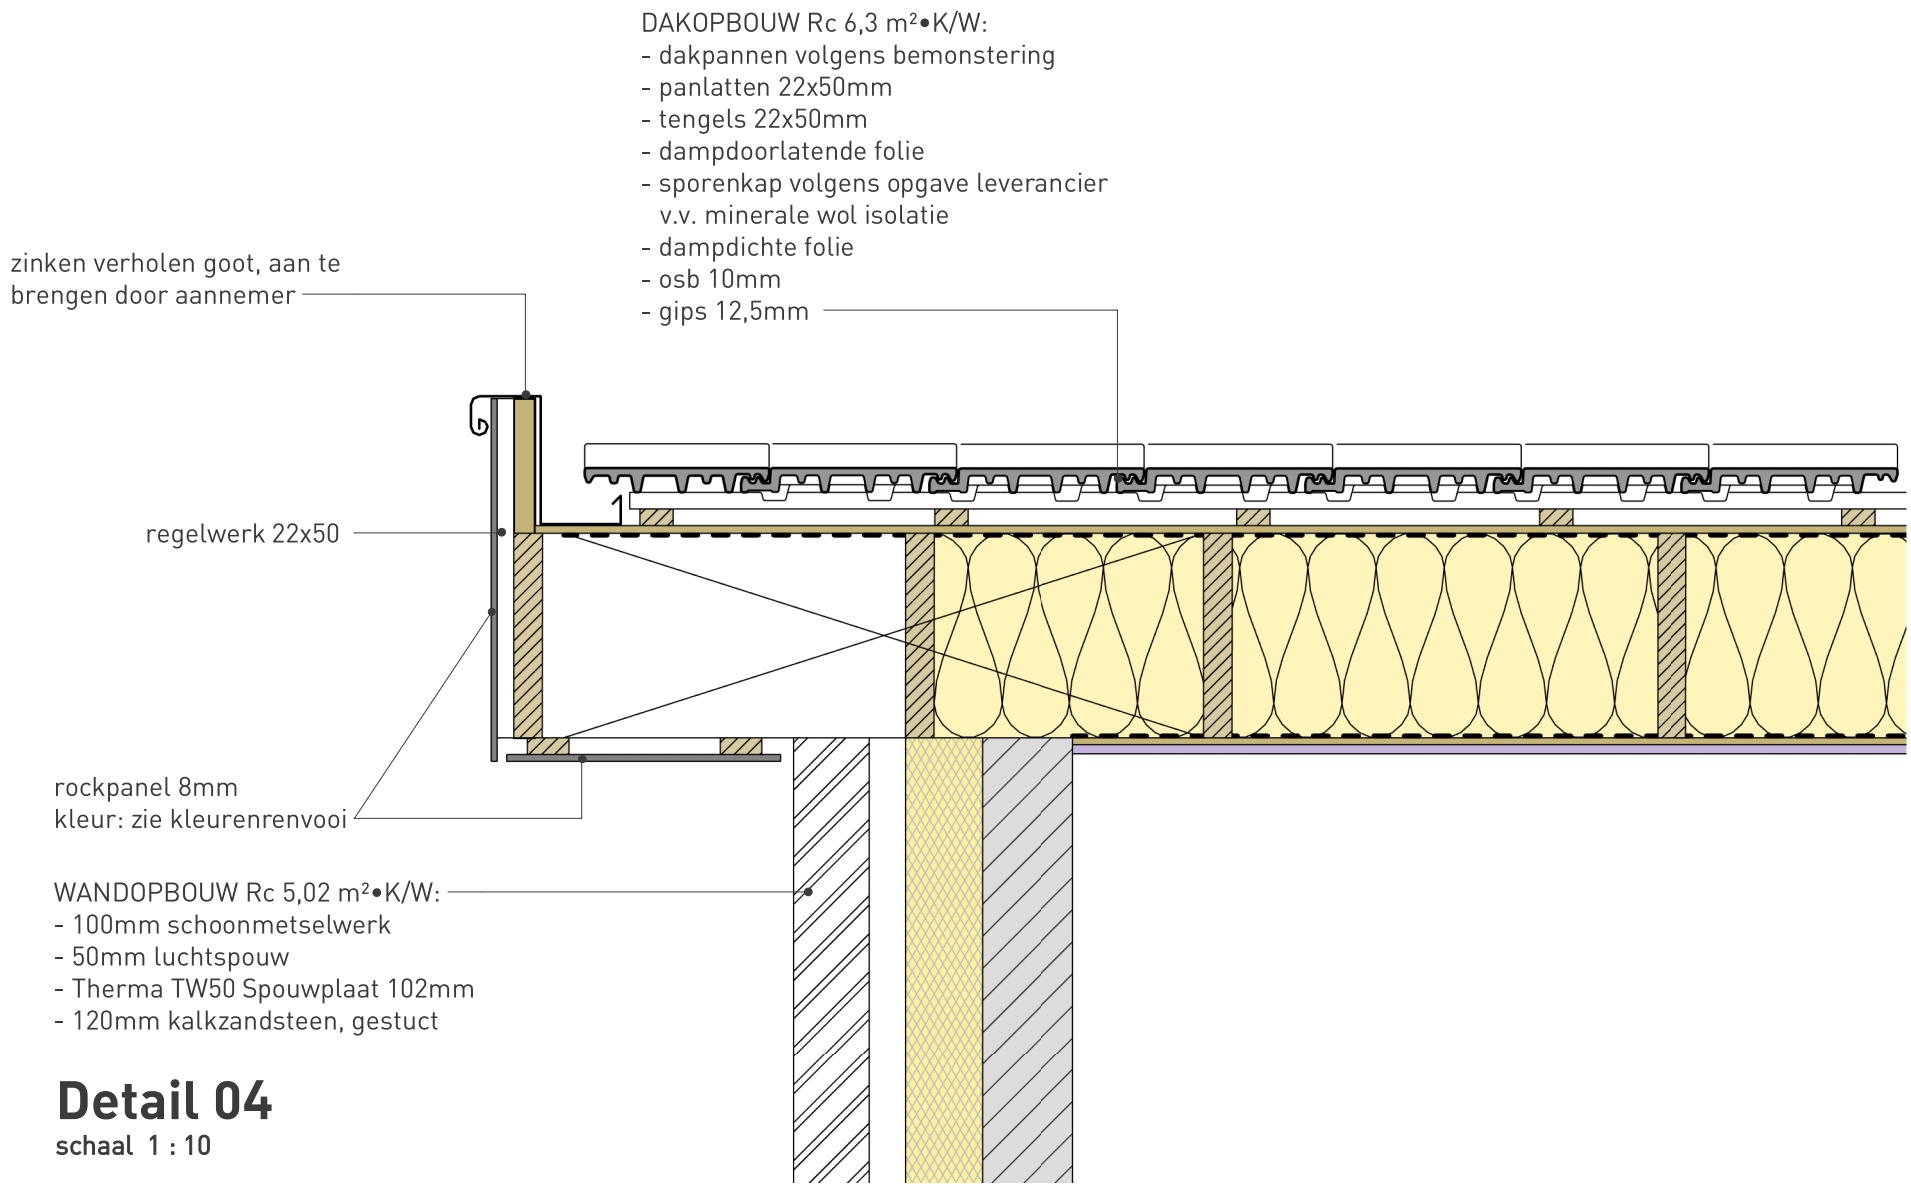

Detail 04
schaal 1 : 10

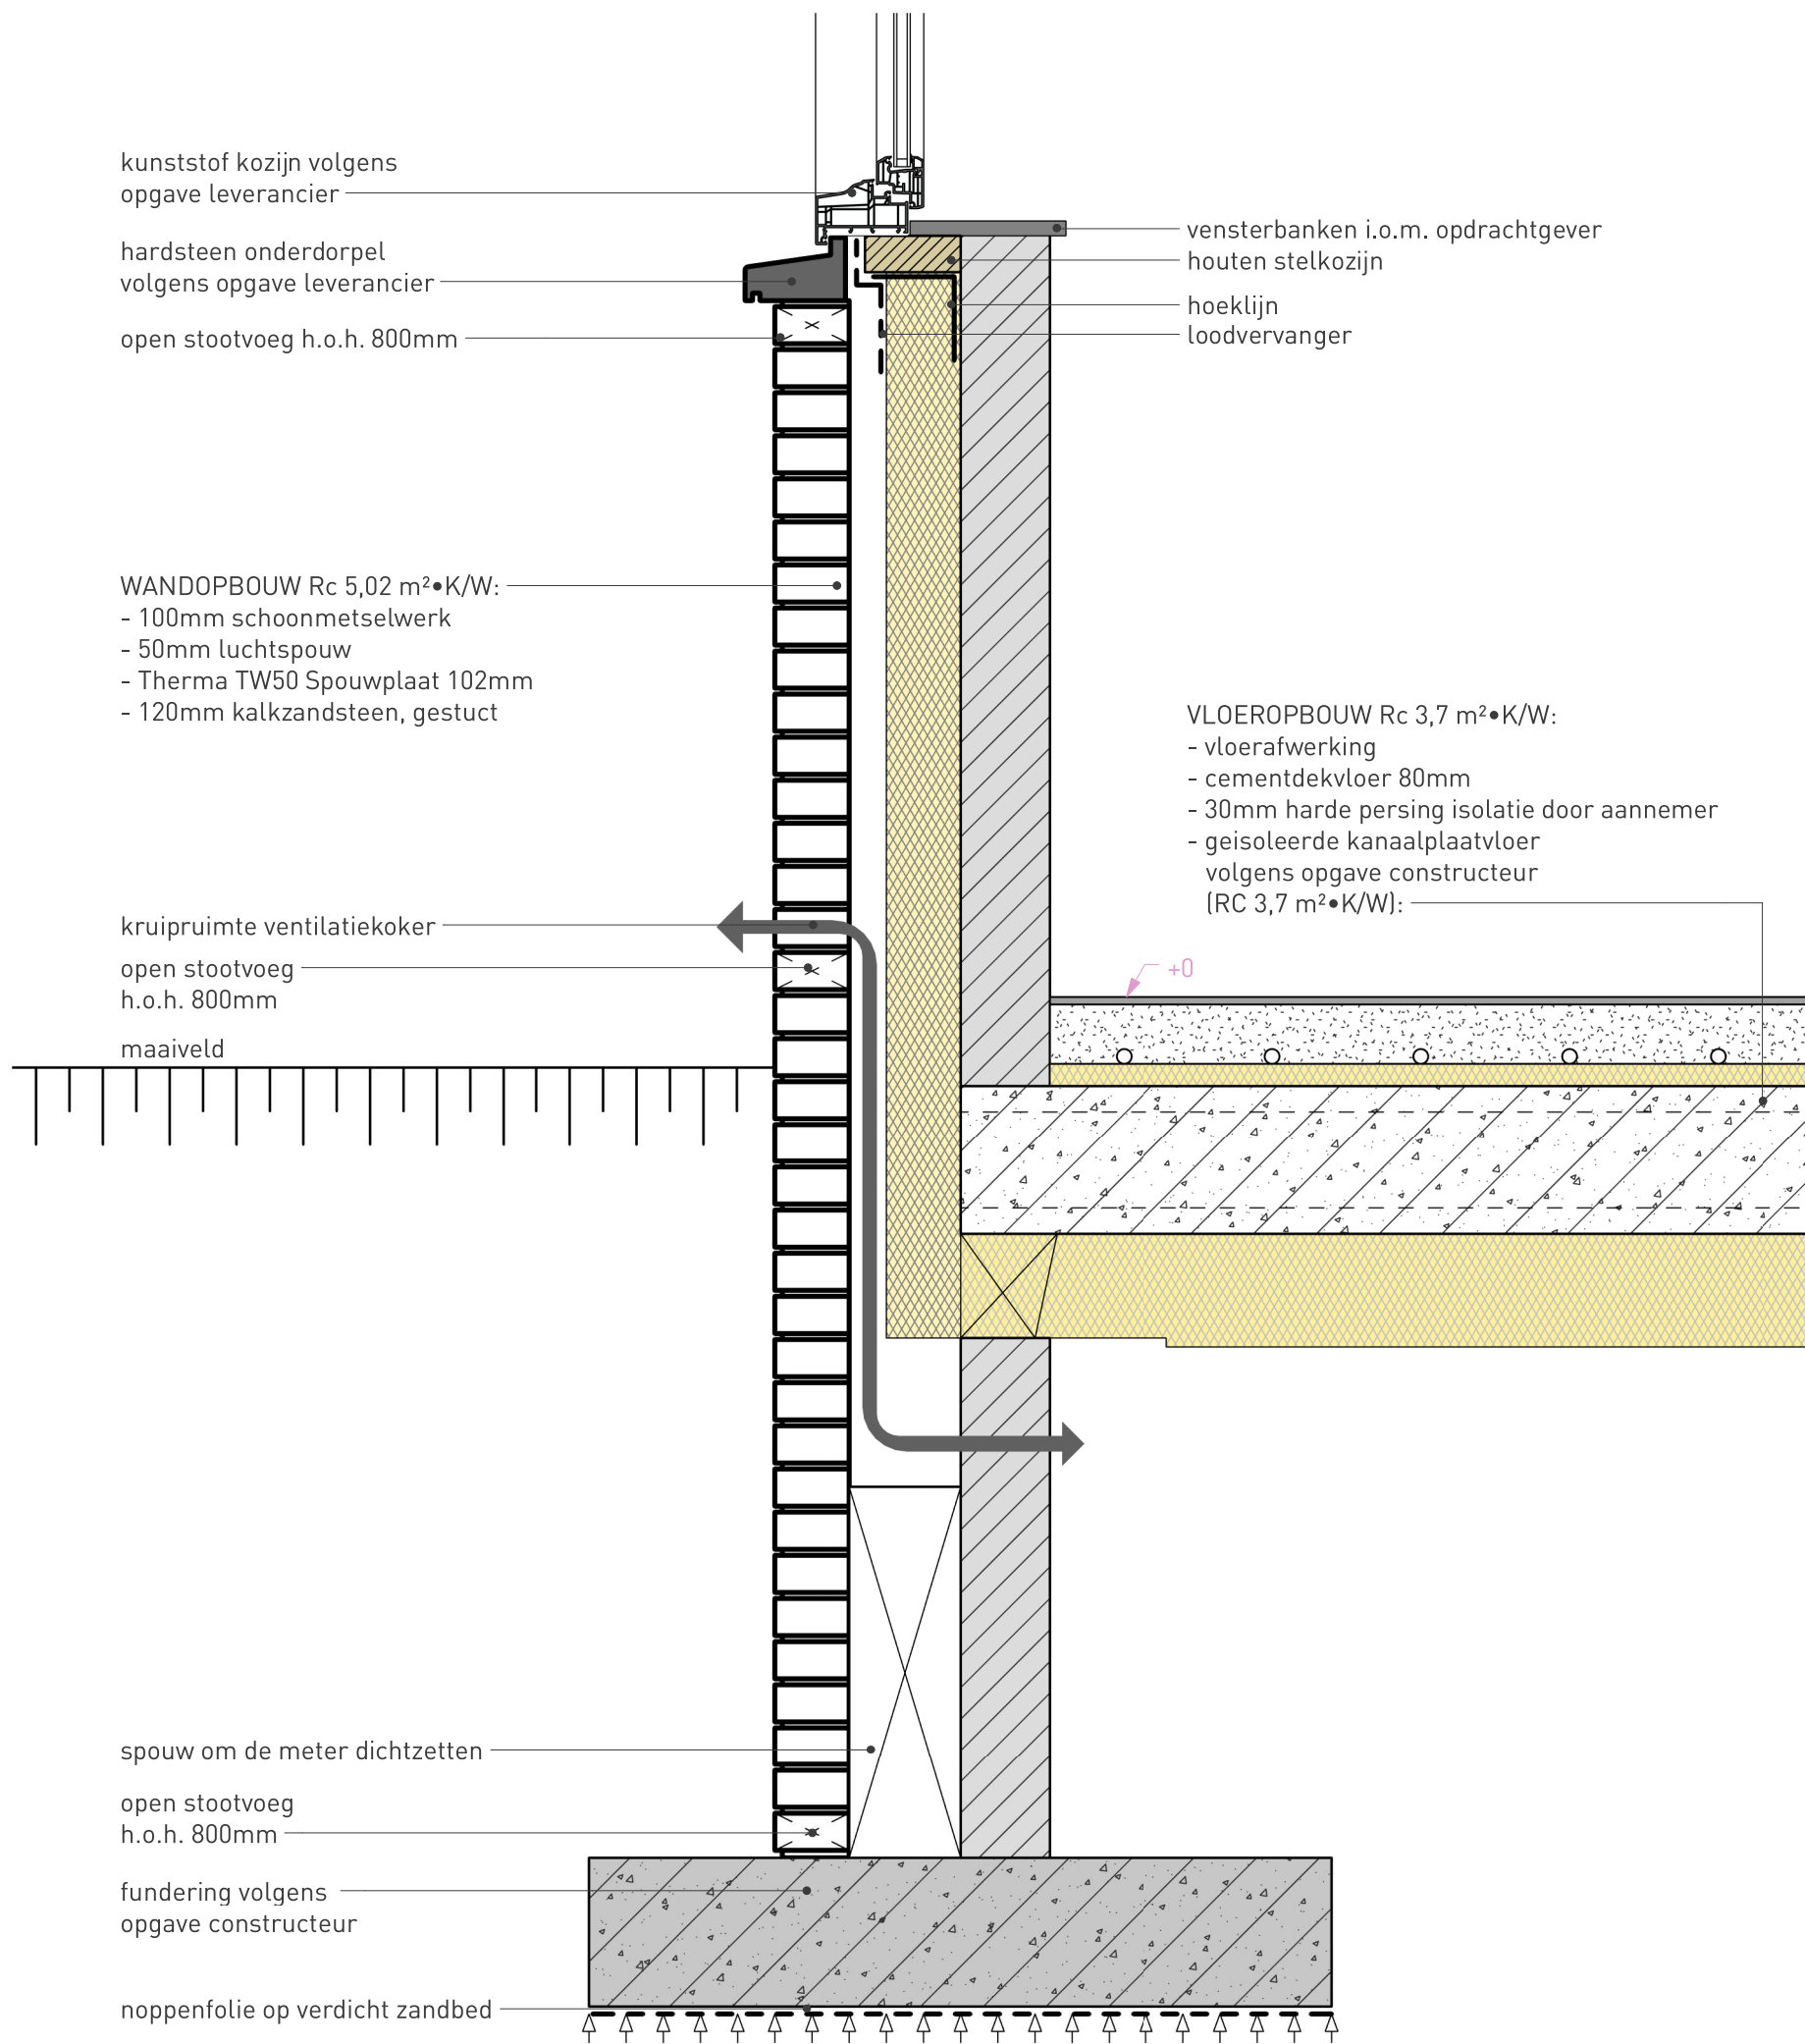

Detail 01
schaal 1 : 10

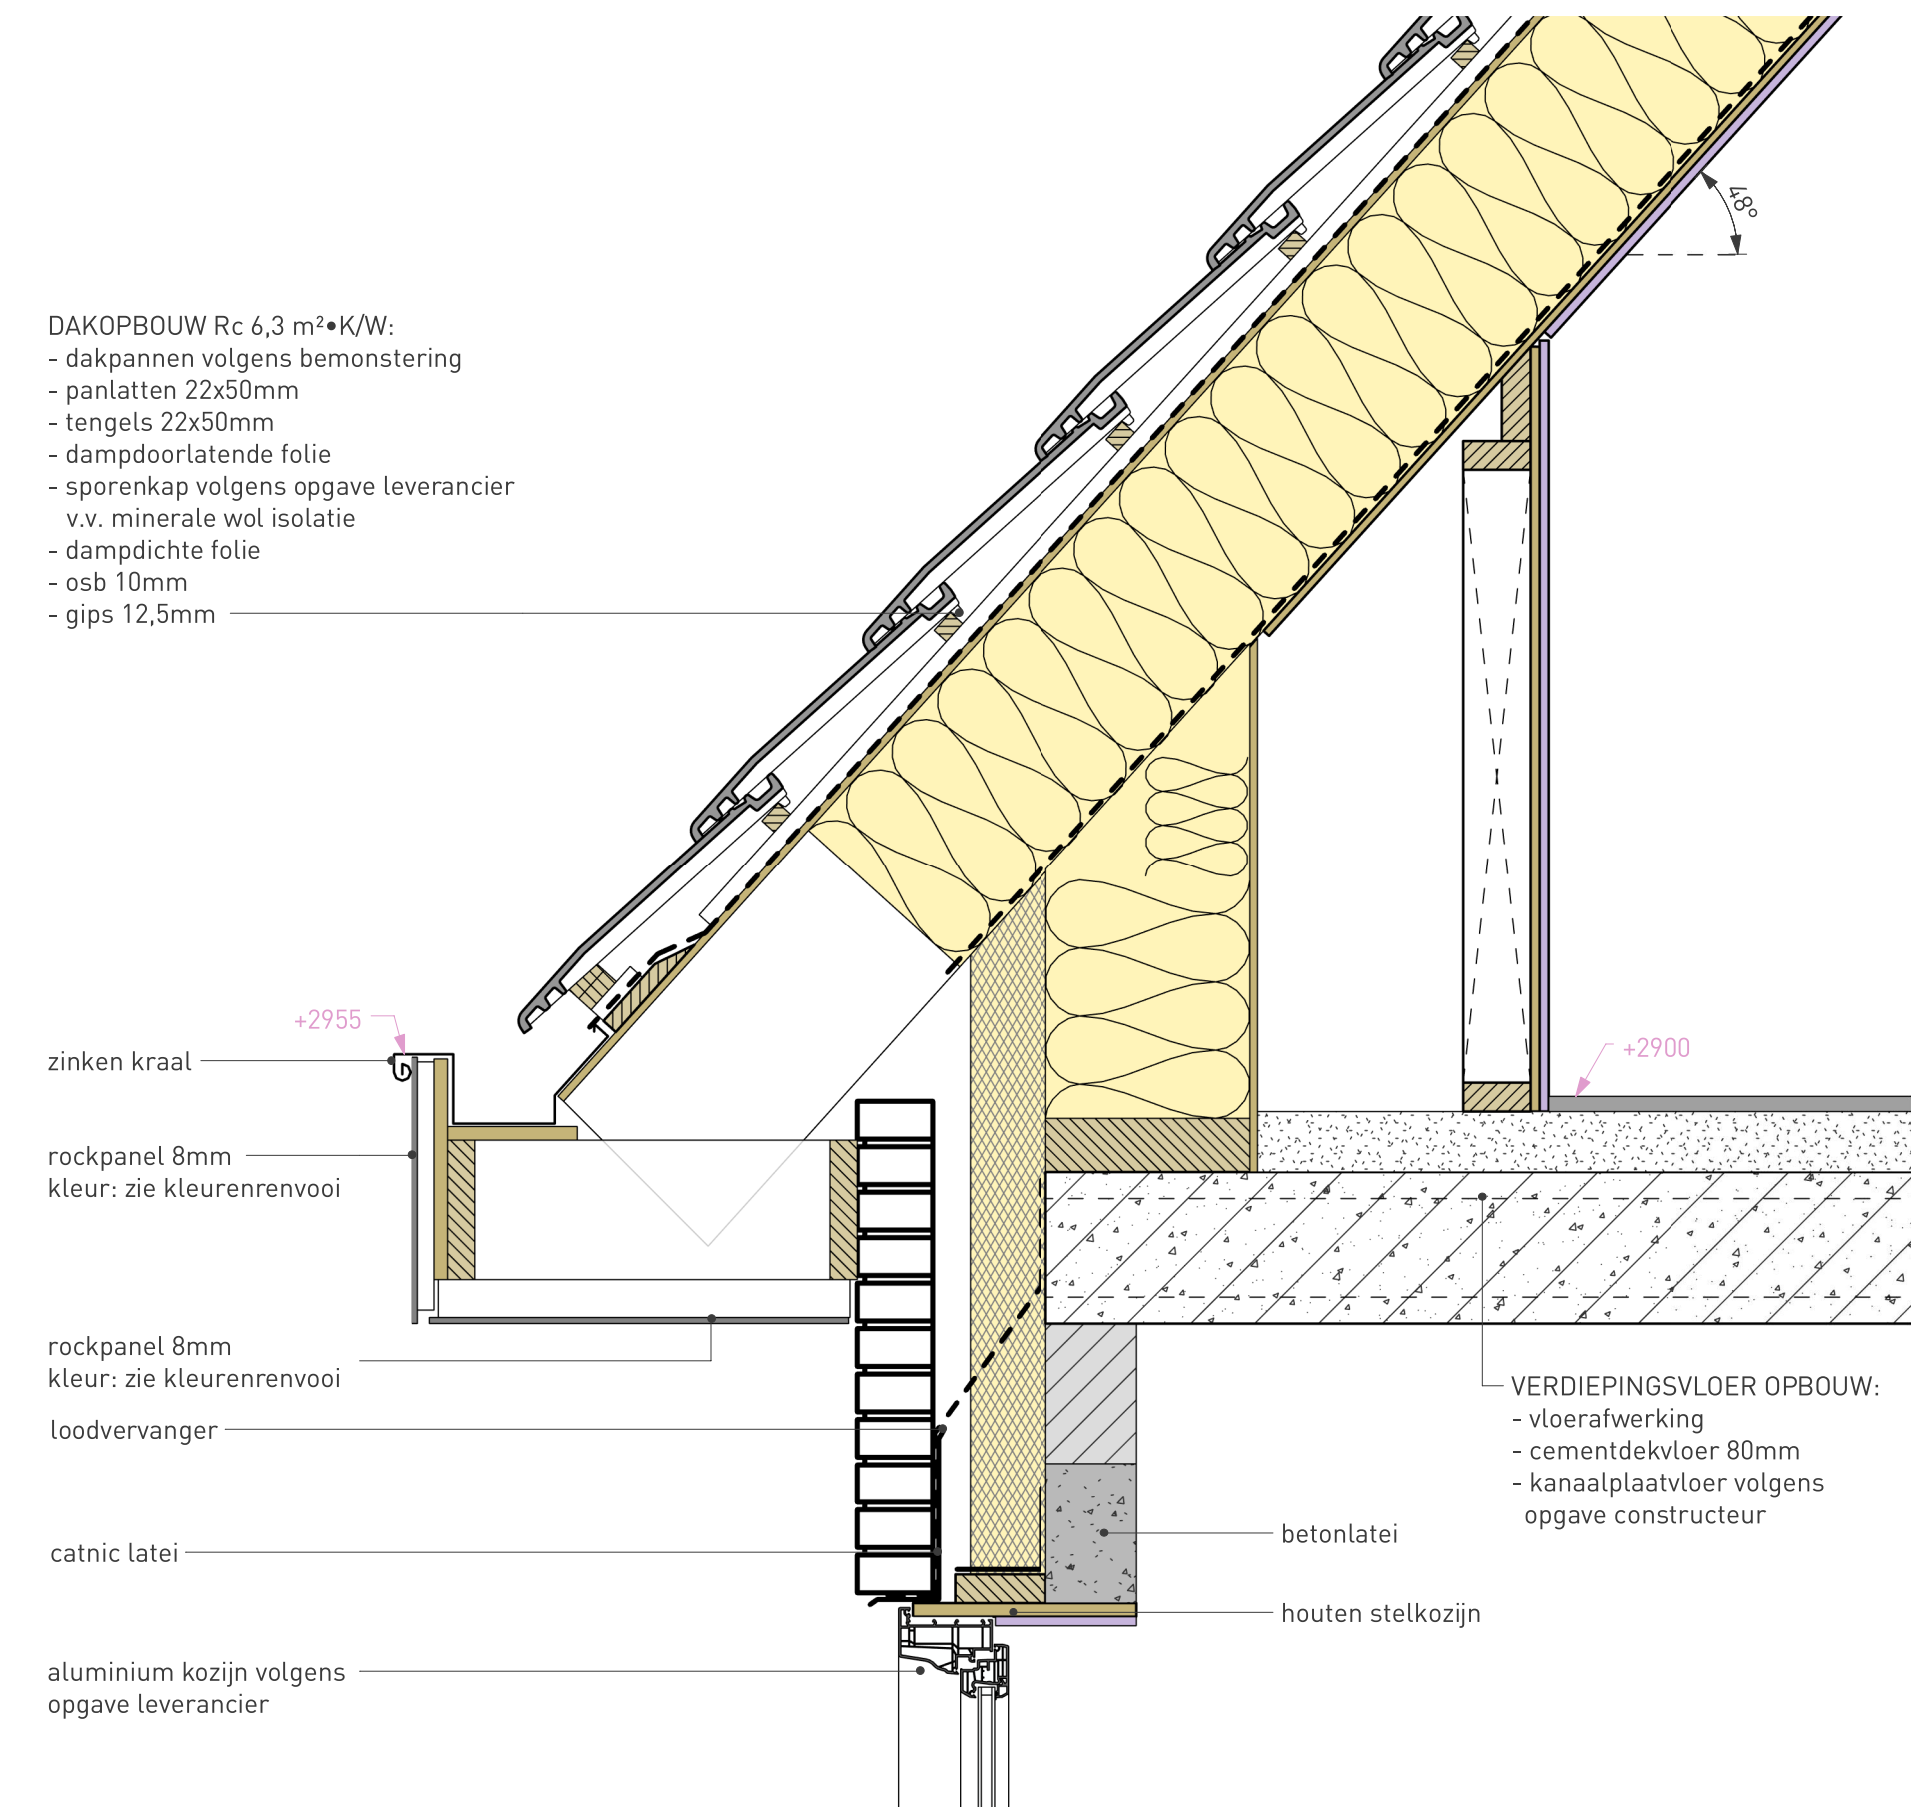

Detail 02
schaal 1 : 10

project	Nieuwbouw twee halfvrijstaande woningen Ouwsterhaule		
opdrachtgever	5.0.2a	5.1.2a	
	5.1.2a		

DETAILBLAD



Tsjukemarwei 2
8521 NA Sint Nicolaasga
0513 432888
info@bbhaverkamp.nl
www.bbhaverkamp.nl

blad nr. V-02
project nr. 26127
schaal 1:10
formaat 500x750

versie 1 30-06-2026 A.F.

kenmerk 26127 / 06 / V-02 / 30-06-2026

Gemeente	Adviescommissie Omgevingskwaliteit De Fryske Marren
Ons nummer	26070110
Uw nummer	Z.902790
Adviesdatum	14-7-2026
Locatie	BTO Ouwsterhaule - HV7 en HV8, Sickingastate 5 en 7 (voorlopig adres)
Adviseur	hûs en hiem
Advies	Voldoet

Leeuwarden, 14-7-2026

Geacht college,

Met deze brief reageren wij op uw adviesaanvraag.

Op basis van de ingediende gegevens concludeert de commissie dat het plan past binnen het door de gemeenteraad vastgestelde beleid voor goede omgevingskwaliteit.

De adviesaanvraag omvat het realiseren van een twee-onder-één-kap-woning. Advisering heeft plaatsgevonden aan de hand van de algemene criteria en de welstandsontwikkelcriteria BTO Ouwsterhaule.

Namens de commissie,

5.1.2e

adviseur omgevingskwaliteit



Legenda toegepaste uitzonderingsgrondslagen

In dit document zijn gegevens definitief geanonimiseerd op grond van:

Wet	Artikel	Omschrijving	Pagina's
Wet open overheid	Art. 5.1 lid 2 sub e	De eerbiediging van de persoonlijke levenssfeer	1, 3, 4, 6, 7, 19, 20, 21