
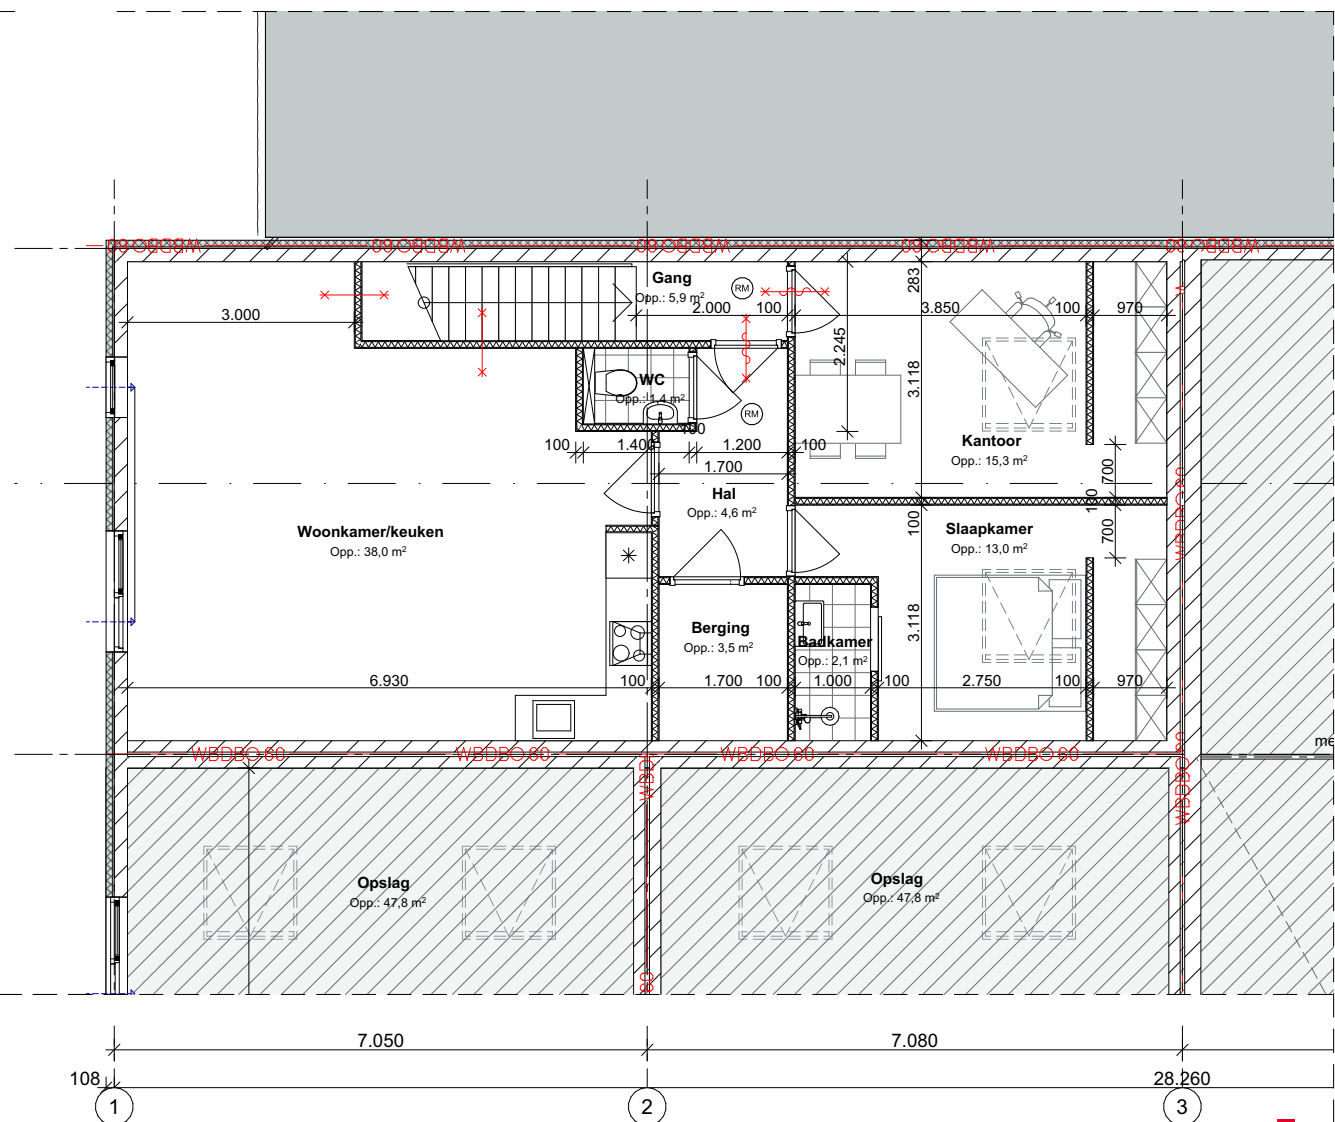


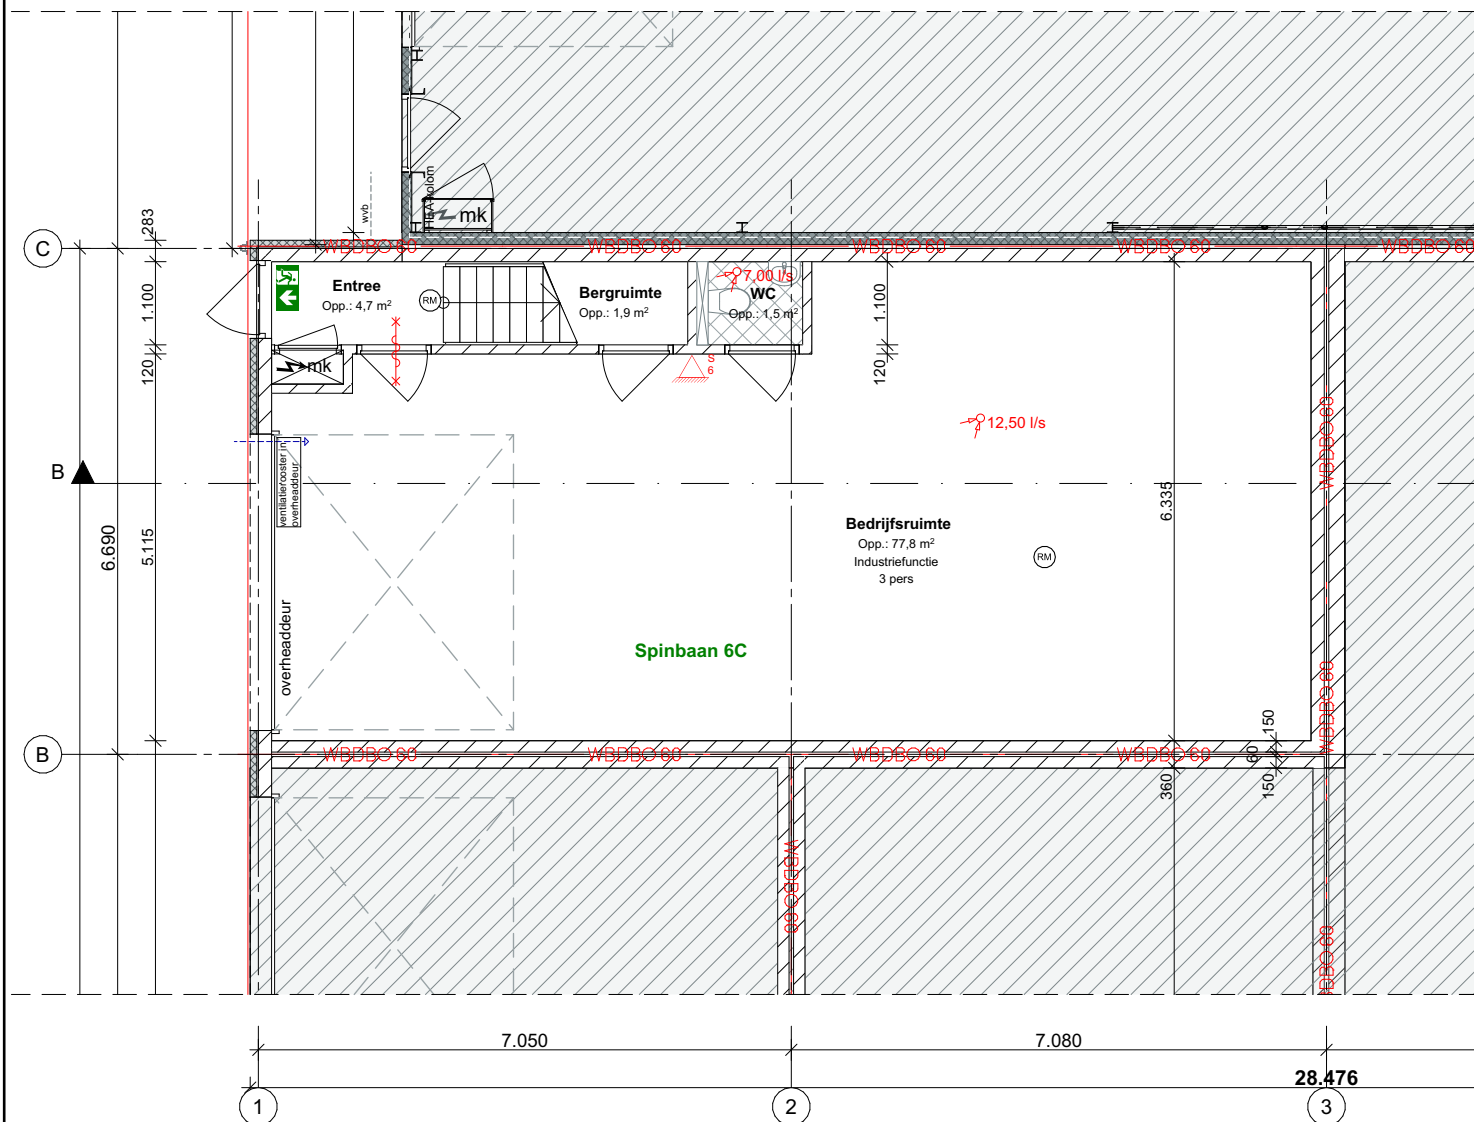

Gewijzigd




Begane grond

1e verdieping

Gemeente Texel

.txl

Woning - Bedrijfsruimte		
n.v.t.		
Entree	4,7	
Gang	5,9	
		10,6 m²
Bedrijfsruimte		
Bedrijfsruimte	77,8	
Bergruimte	1,9	
WC	1,5	
Kantoor	15,3	
		96,6 m²
Woning		
Badkamer	2,1	
Bergruimte	3,5	
Hal	4,6	
Slaapkamer	13,0	
WC	1,4	
Woonkamer/keuken	38,0	
		62,6 m²
		169,7 m²

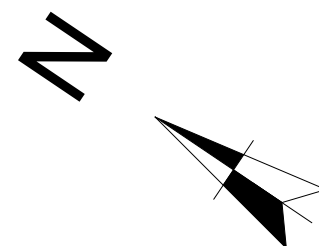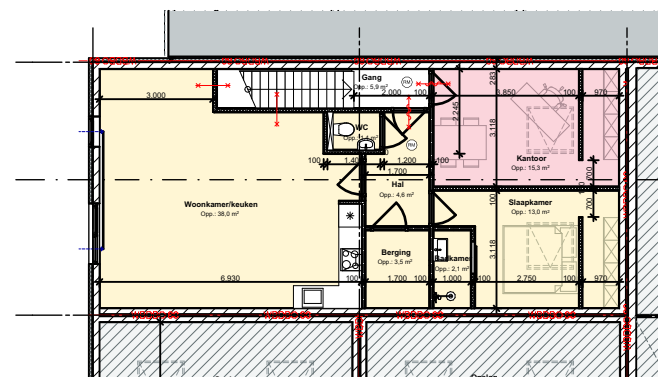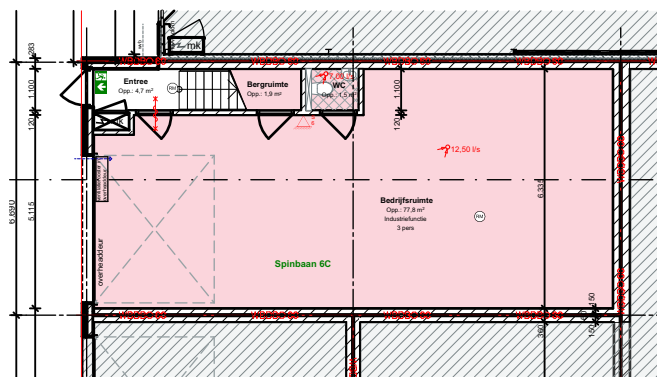

Behoort bij besluit van
Burgemeester en Wethouders van Texel,
zaaknummer: 3749741
kenmerk document: bijlage 2/2
namens de burgemeester en wethouders van Texel,

de heer R. Westbroek
afdelingsmanager Beleid & Vergunningen

Plattegronden

Datum03-06-2026

Getekendgb

Schaal1:100

FormaatA3

