




BEGANE GRONDVLOER

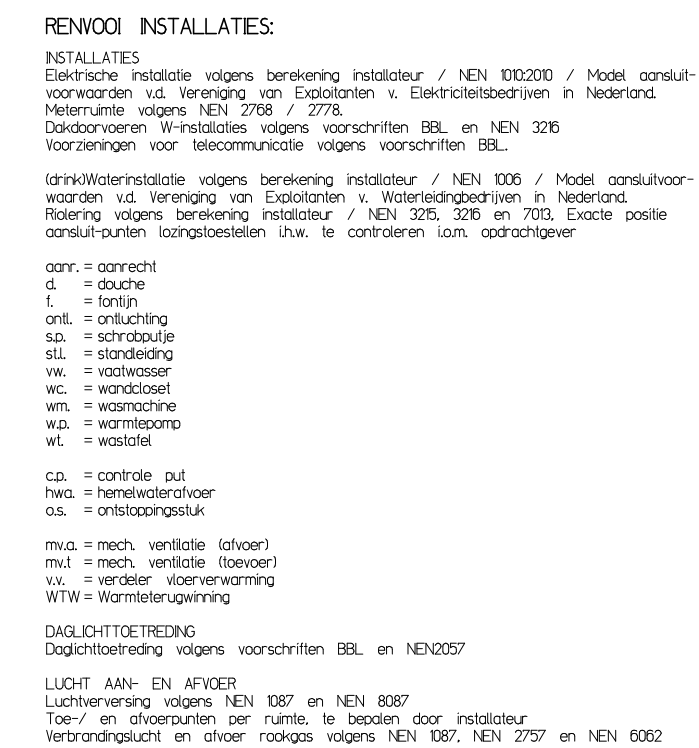

**OMSCHRIJVING RESTAURANTE**

**Instalaties**

De installaties zullen aangepast moeten worden aan de huidige situatie. 

**Caractéristiques de la fondation.** Na verandering van de bagge grond vloer kan grondwaterniveau betrekende van de centrale stadsdelen en de centrale stadsdelen.

**geachte kunst van gewell** neopreen conform advies zoals opgenomen in rapportage monitoren/monitoren.

**bagge grondvloeren** veranderen in het laden en aangevoeren/verwijderen van de bagge grondvloeren. De bagge grondvloeren worden aangepast aan de huidige situatie.

**voorzien van** zo veel mogelijk herbruikbaar.

**Afvoeren door middel van** de centrale stadsdelen conform de stabiliteit en de veiligheid van de centrale stadsdelen.

**hoofdaangelegingen** van het dak, conform de wettelijke voorschriften.

**aanpak** van de centrale stadsdelen en de centrale stadsdelen.

**met 2 componenten** moet worden aangepast aan de huidige situatie.

maten in het werk controleren!

<p><b>Ontwerptekening:</b>  <b>Constructie plattegronden</b></p> <p>plan voor het realiseren van verbouwing          van de pastorie aan de Willibrordsstraat 38          te Wintelre</p> <p>In het kader van de AVG vermelden wij geen gegevens          van onze opdrachtgevers op tekeningen</p>	<p>werknr: <b>19-2572</b></p> <p>blad: <b>014.</b></p> <p>formaat: A1          schaal: 1:100          datum: 30.05.2023          laatst.wijz: 28.08.2025          tekenaar: JdH</p>
---	---

buro  
sengers  
ARCHITECTEN

## KAPPLAN