




BOUWBESLUIT:

BEGANE GROND

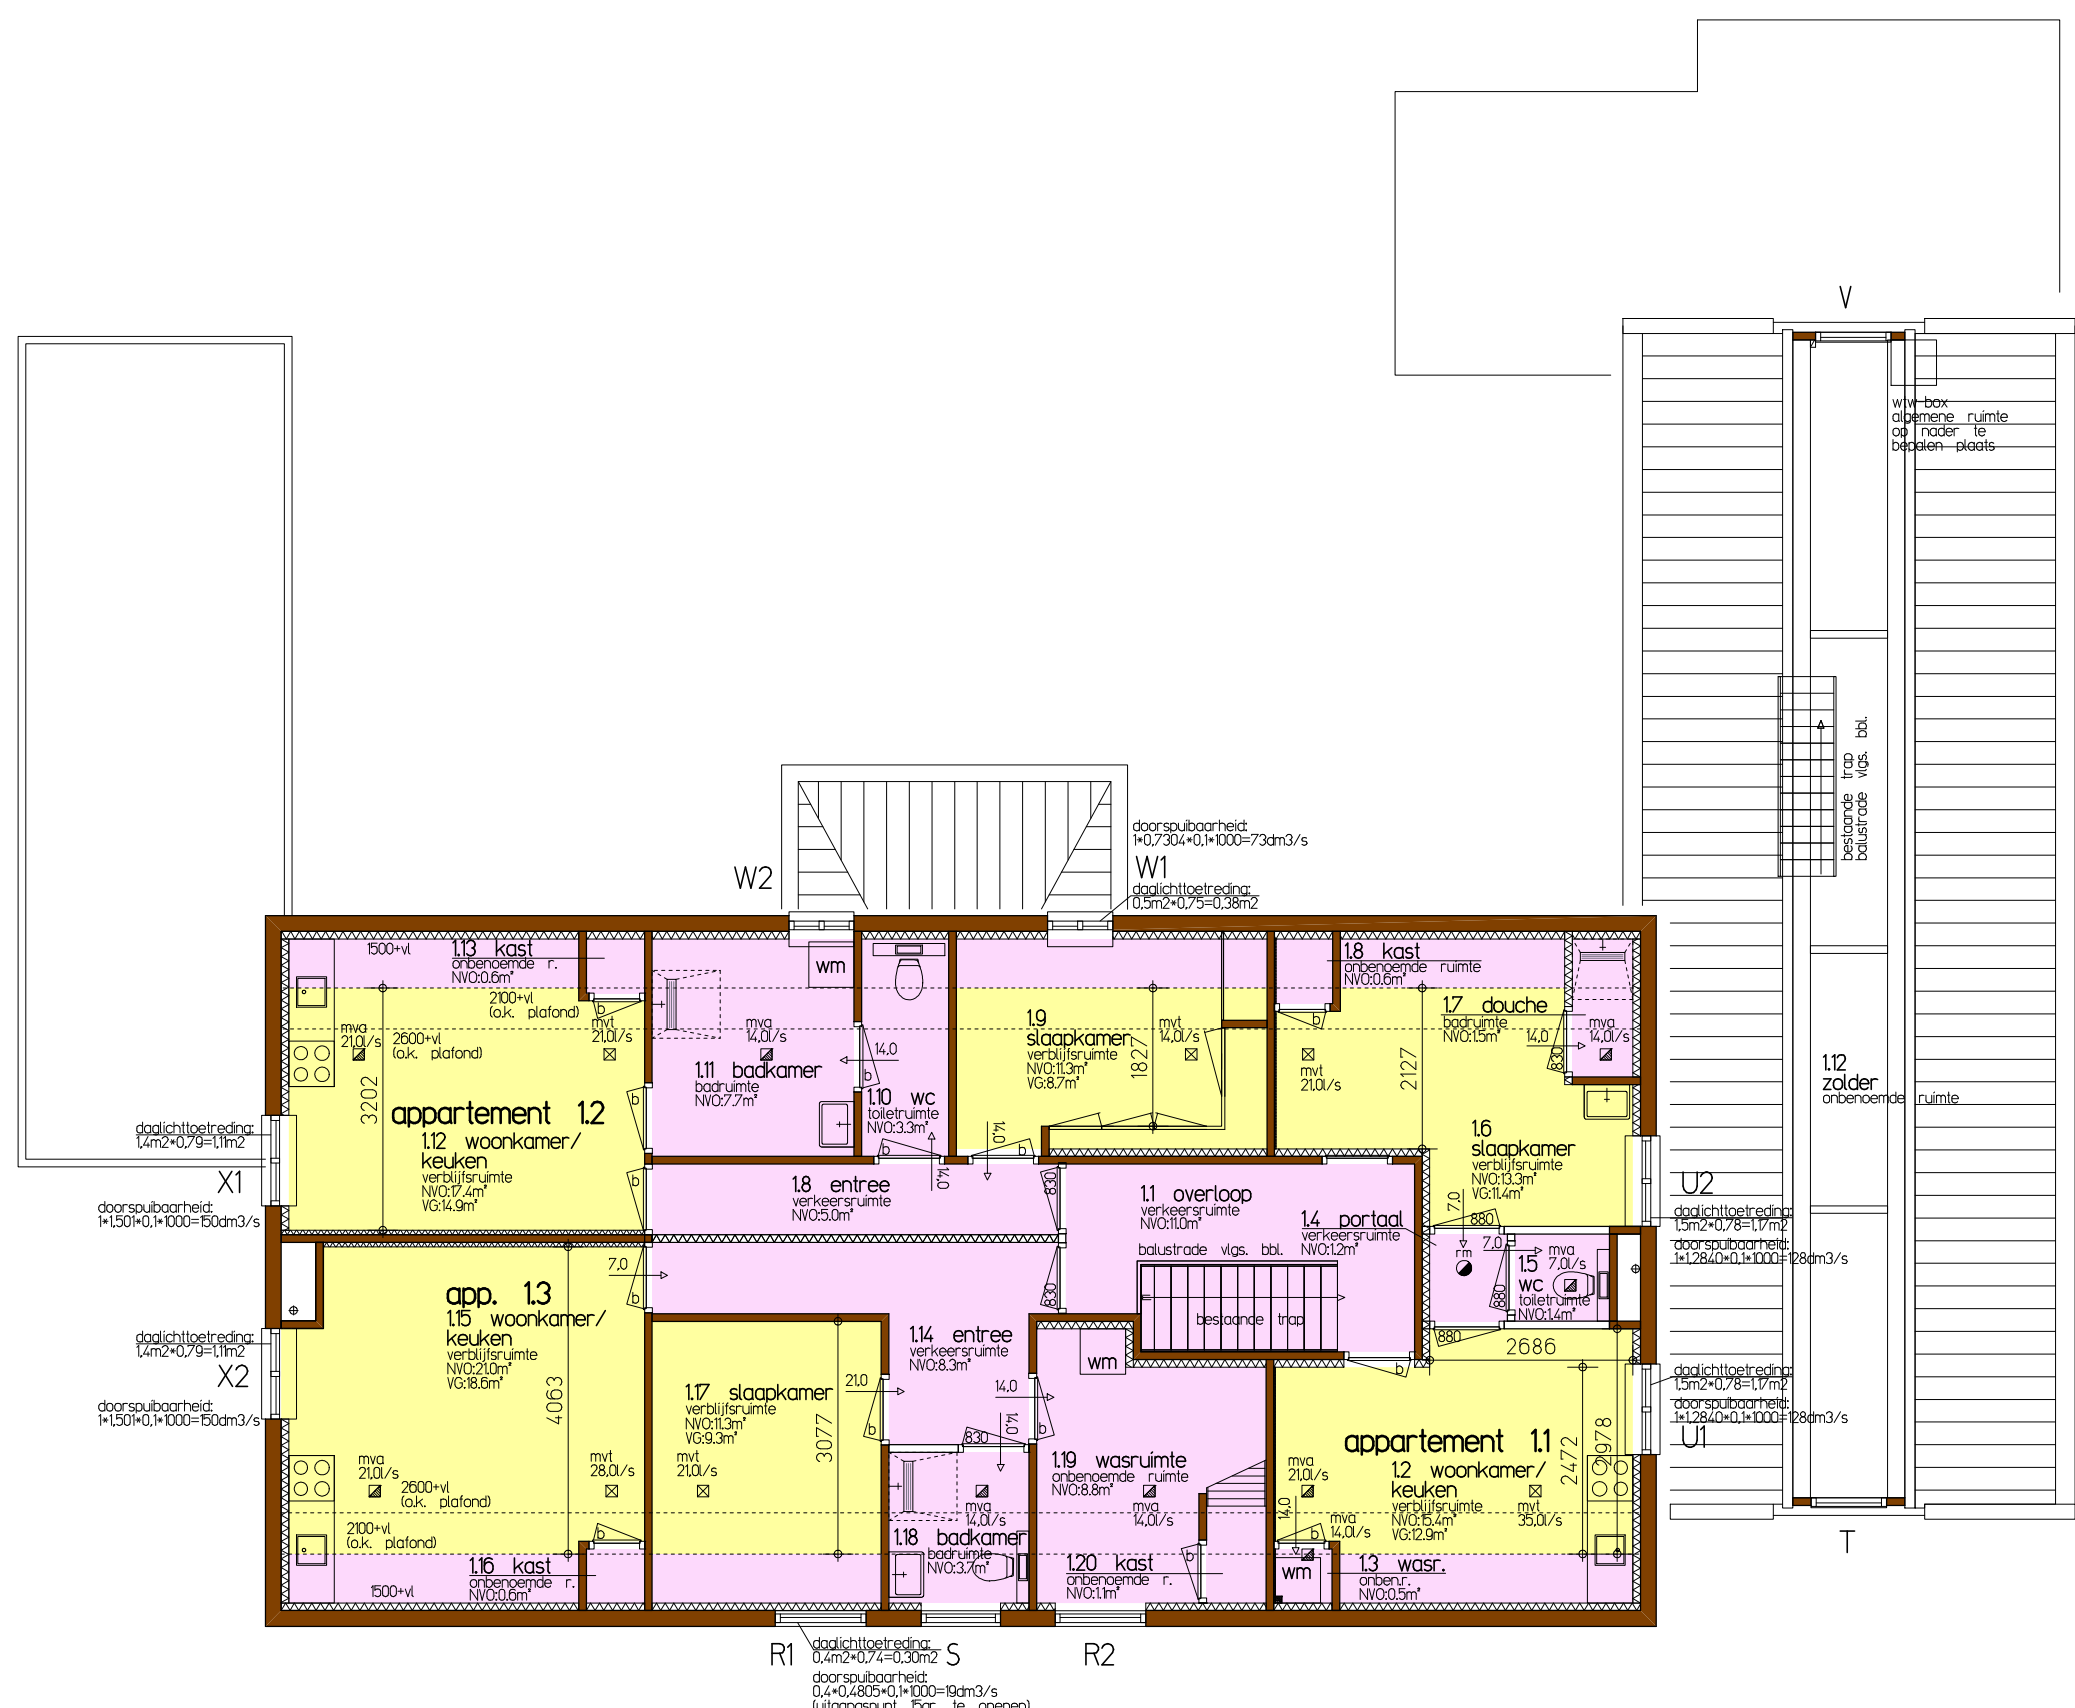

BOUWBESLUIT:

VERDIEPING

maten in het werk controleren!

Ontwerptekening:

Bouwbesluit plattegronden

plan voor het realiseren van verbouwing van de pastorie aan de Willibrordusstraat 38 te Wintelre

In het kader van de AVG vermelden wij geen gegevens van onze opdrachtgevers op tekeningen

werknr:

19-2572

blad:

018.

formaat:

A2s

schaal:

1:100

datum:

04.07.2024

laatste wijz:

28.08.2025

tekenaar:

JdH

info@burosengers.nl

www.burosengers.nl

+31 (0)497-573204

Elskensakker 2

5571 SK Bergeijk

KvK Eindhoven: 17065336