


bijeenkomstfunctie


lichte industrie functie

legenda: gebruiksfuncties


cbra bv

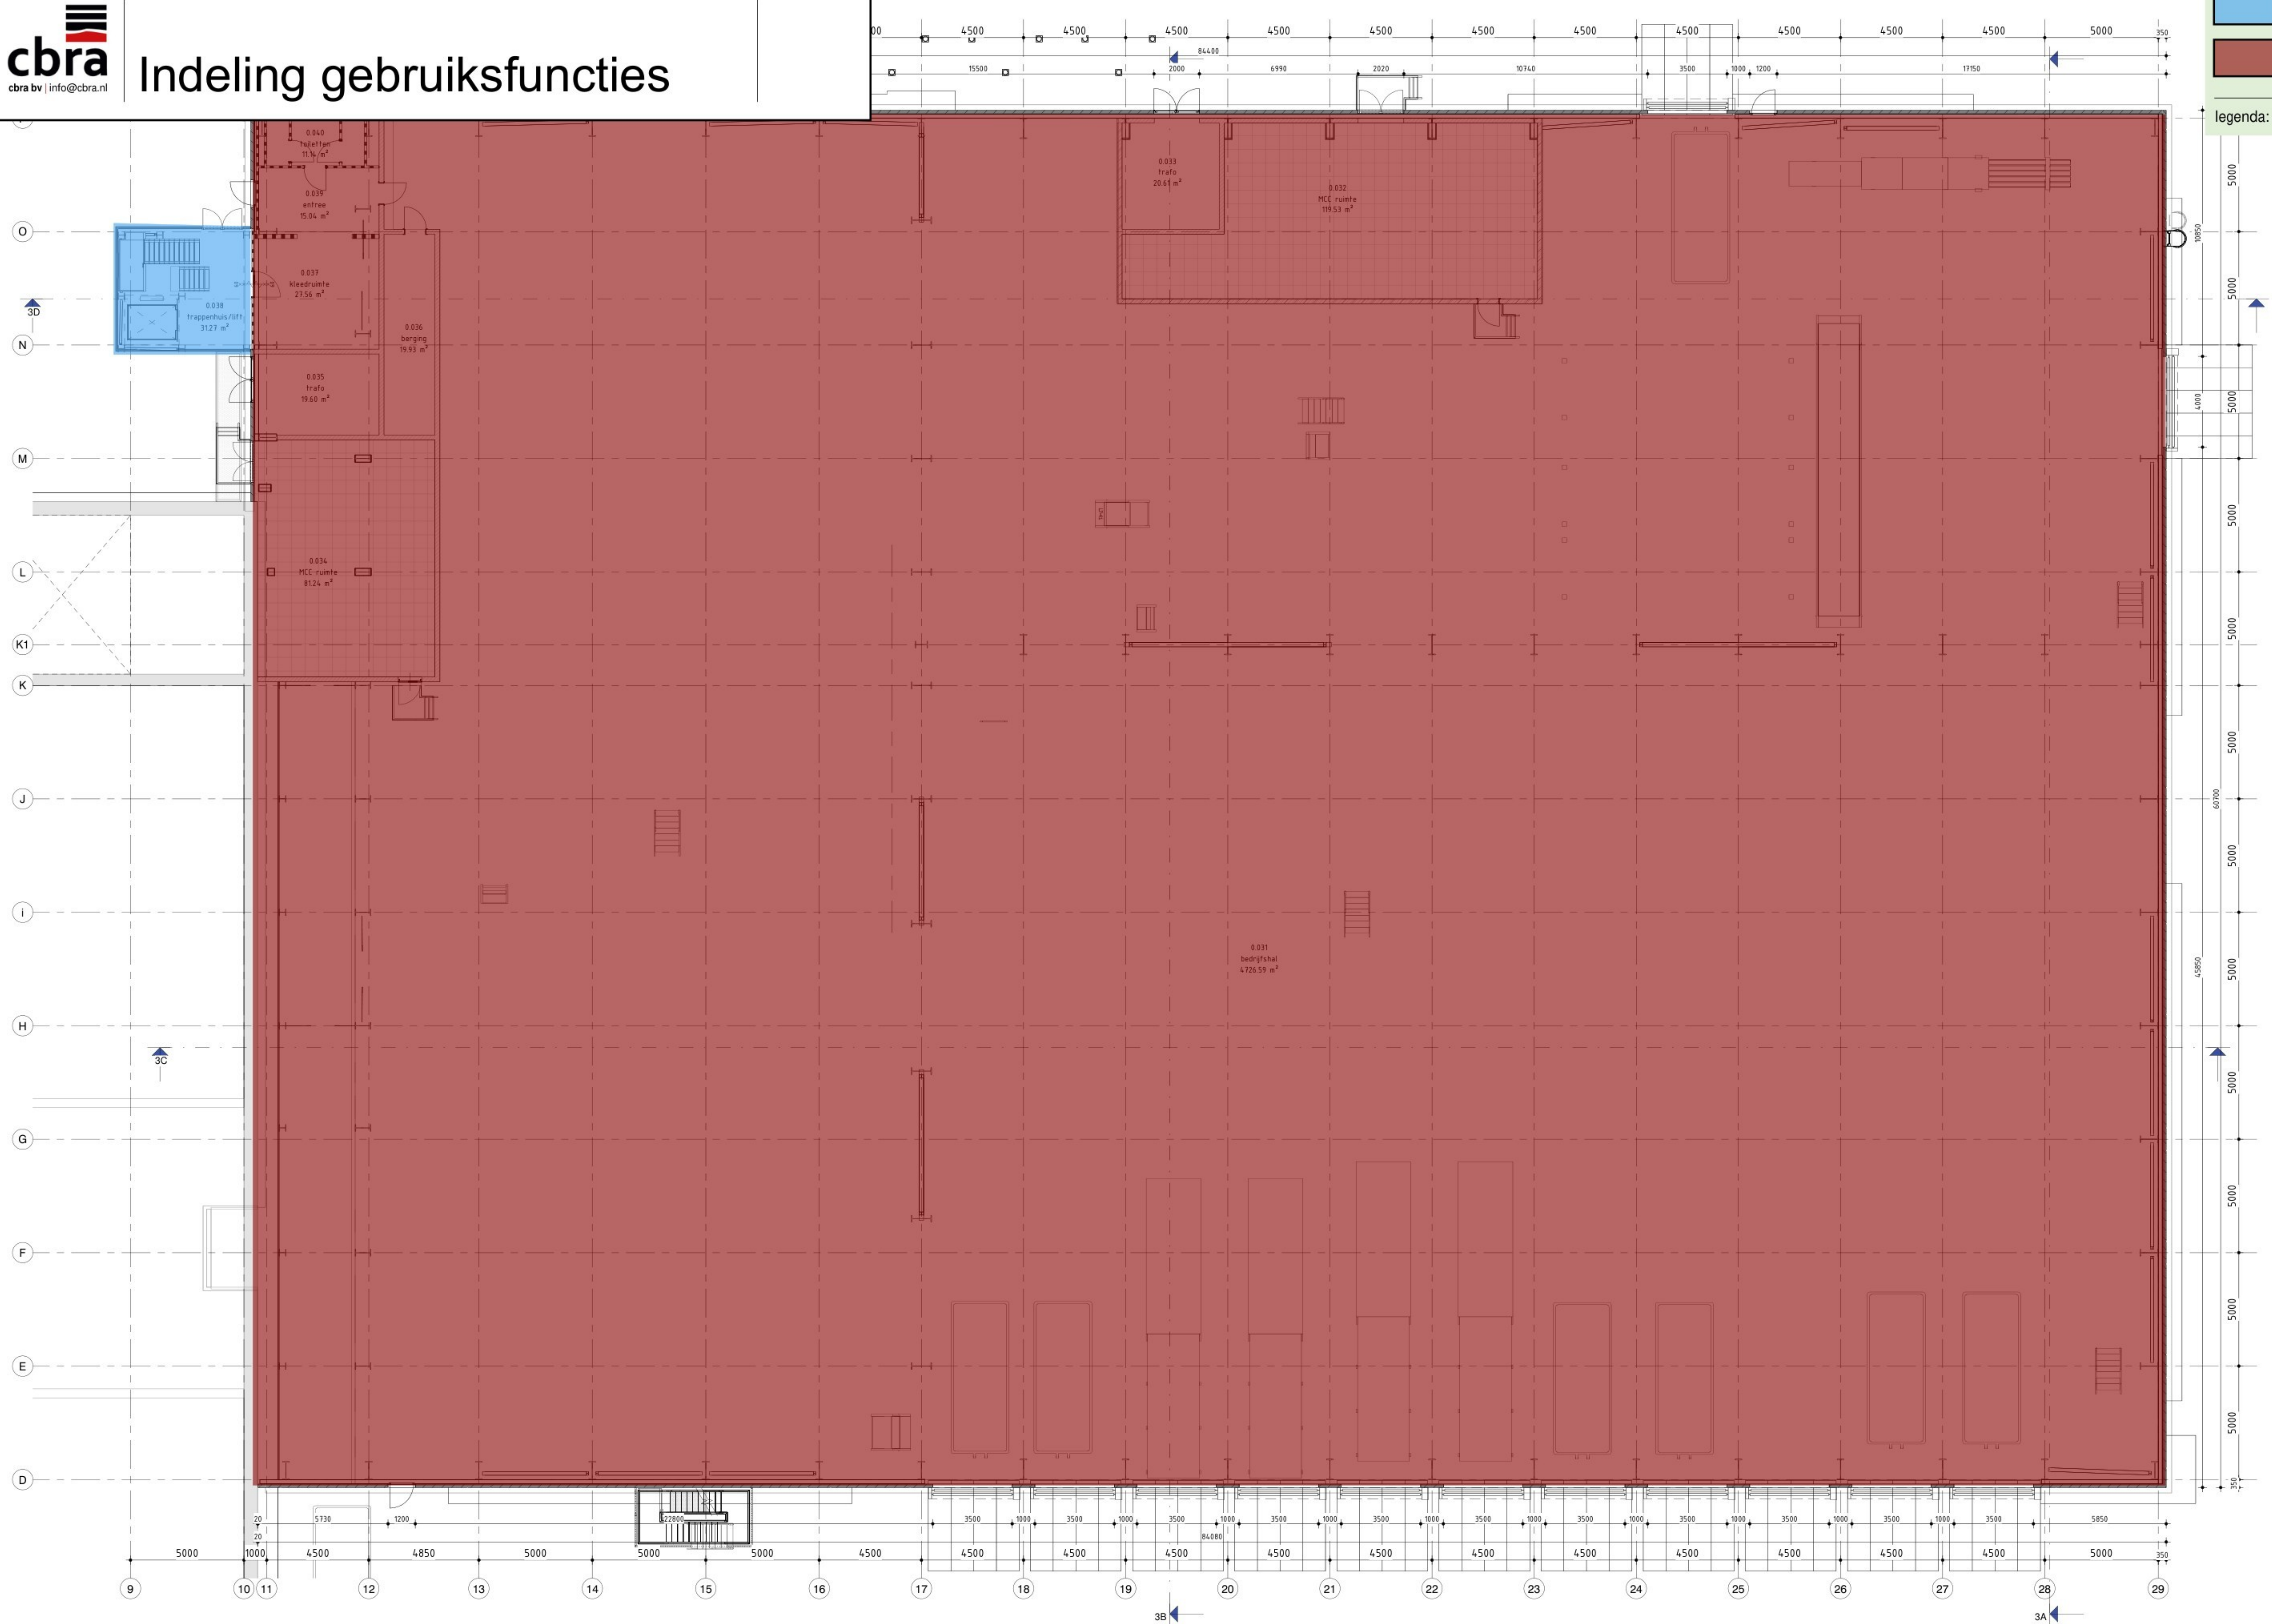


plattegrond begane grond, nivo 0+P - 3 Verwerkingshal

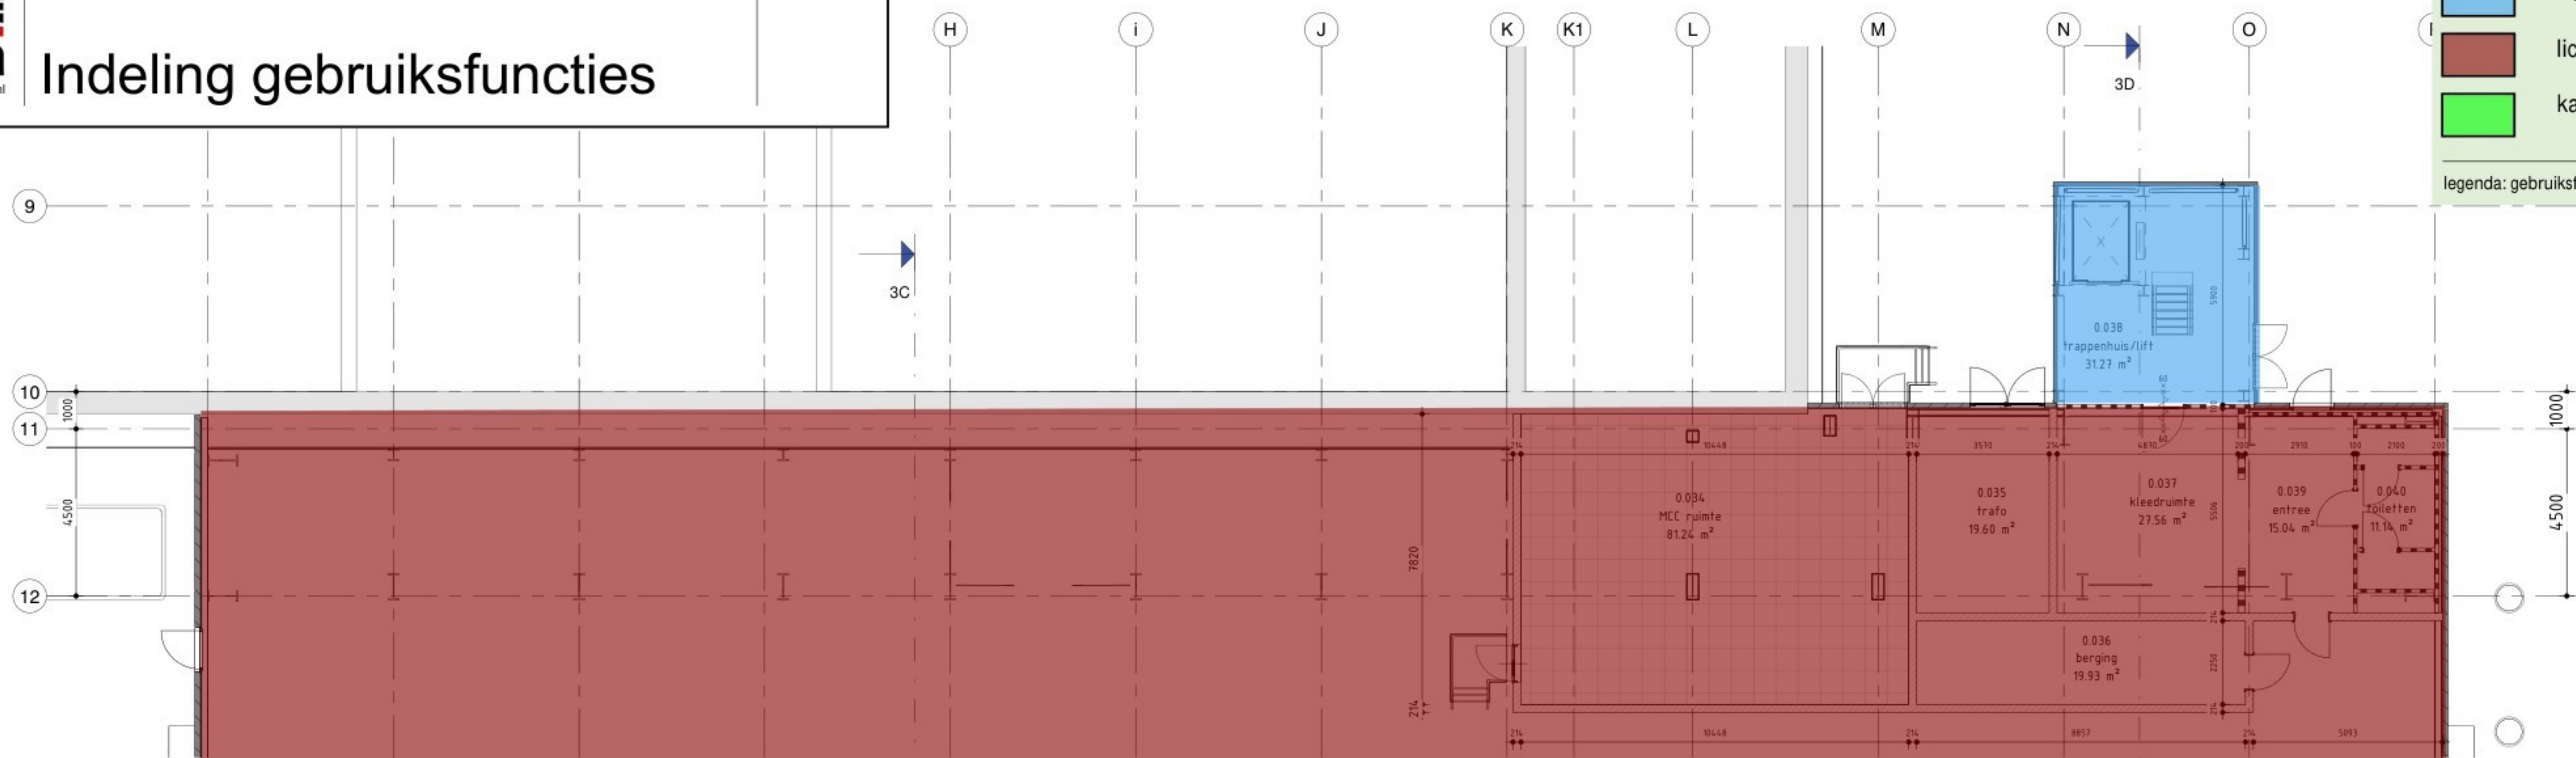


Controleruimte 0+P

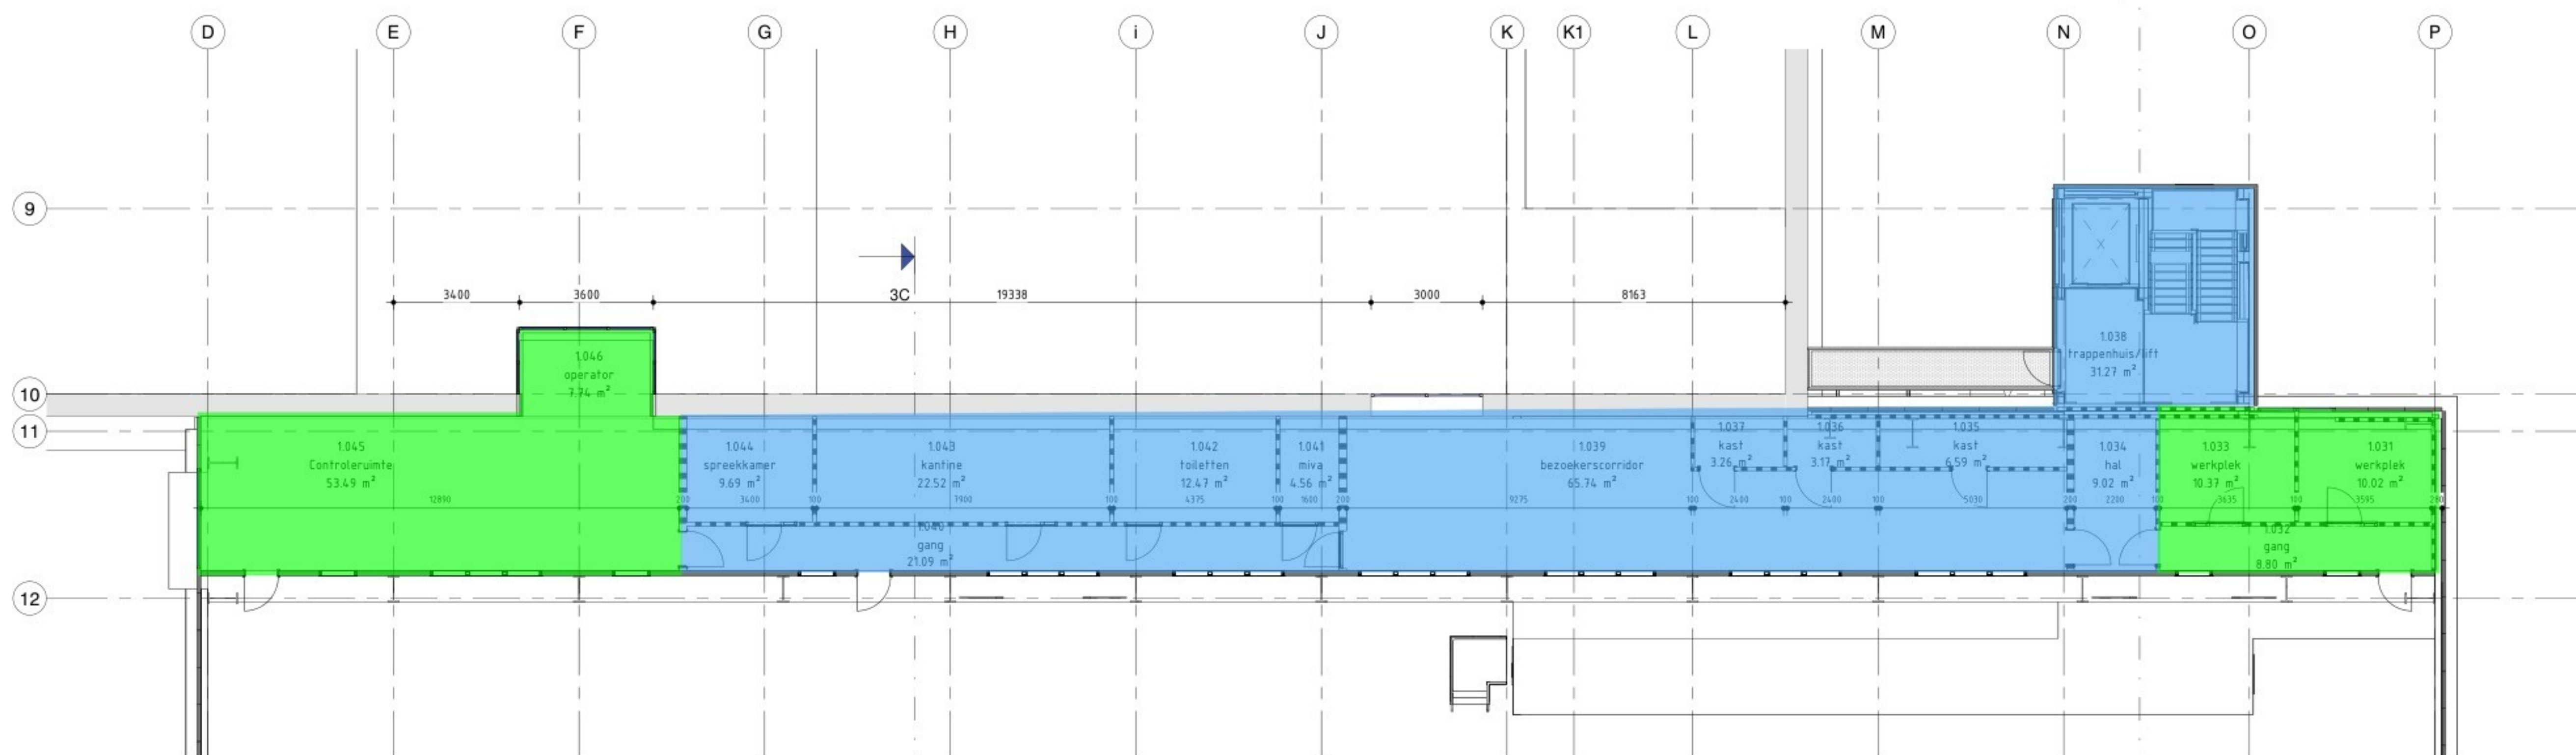


Controleruimte 12000+P

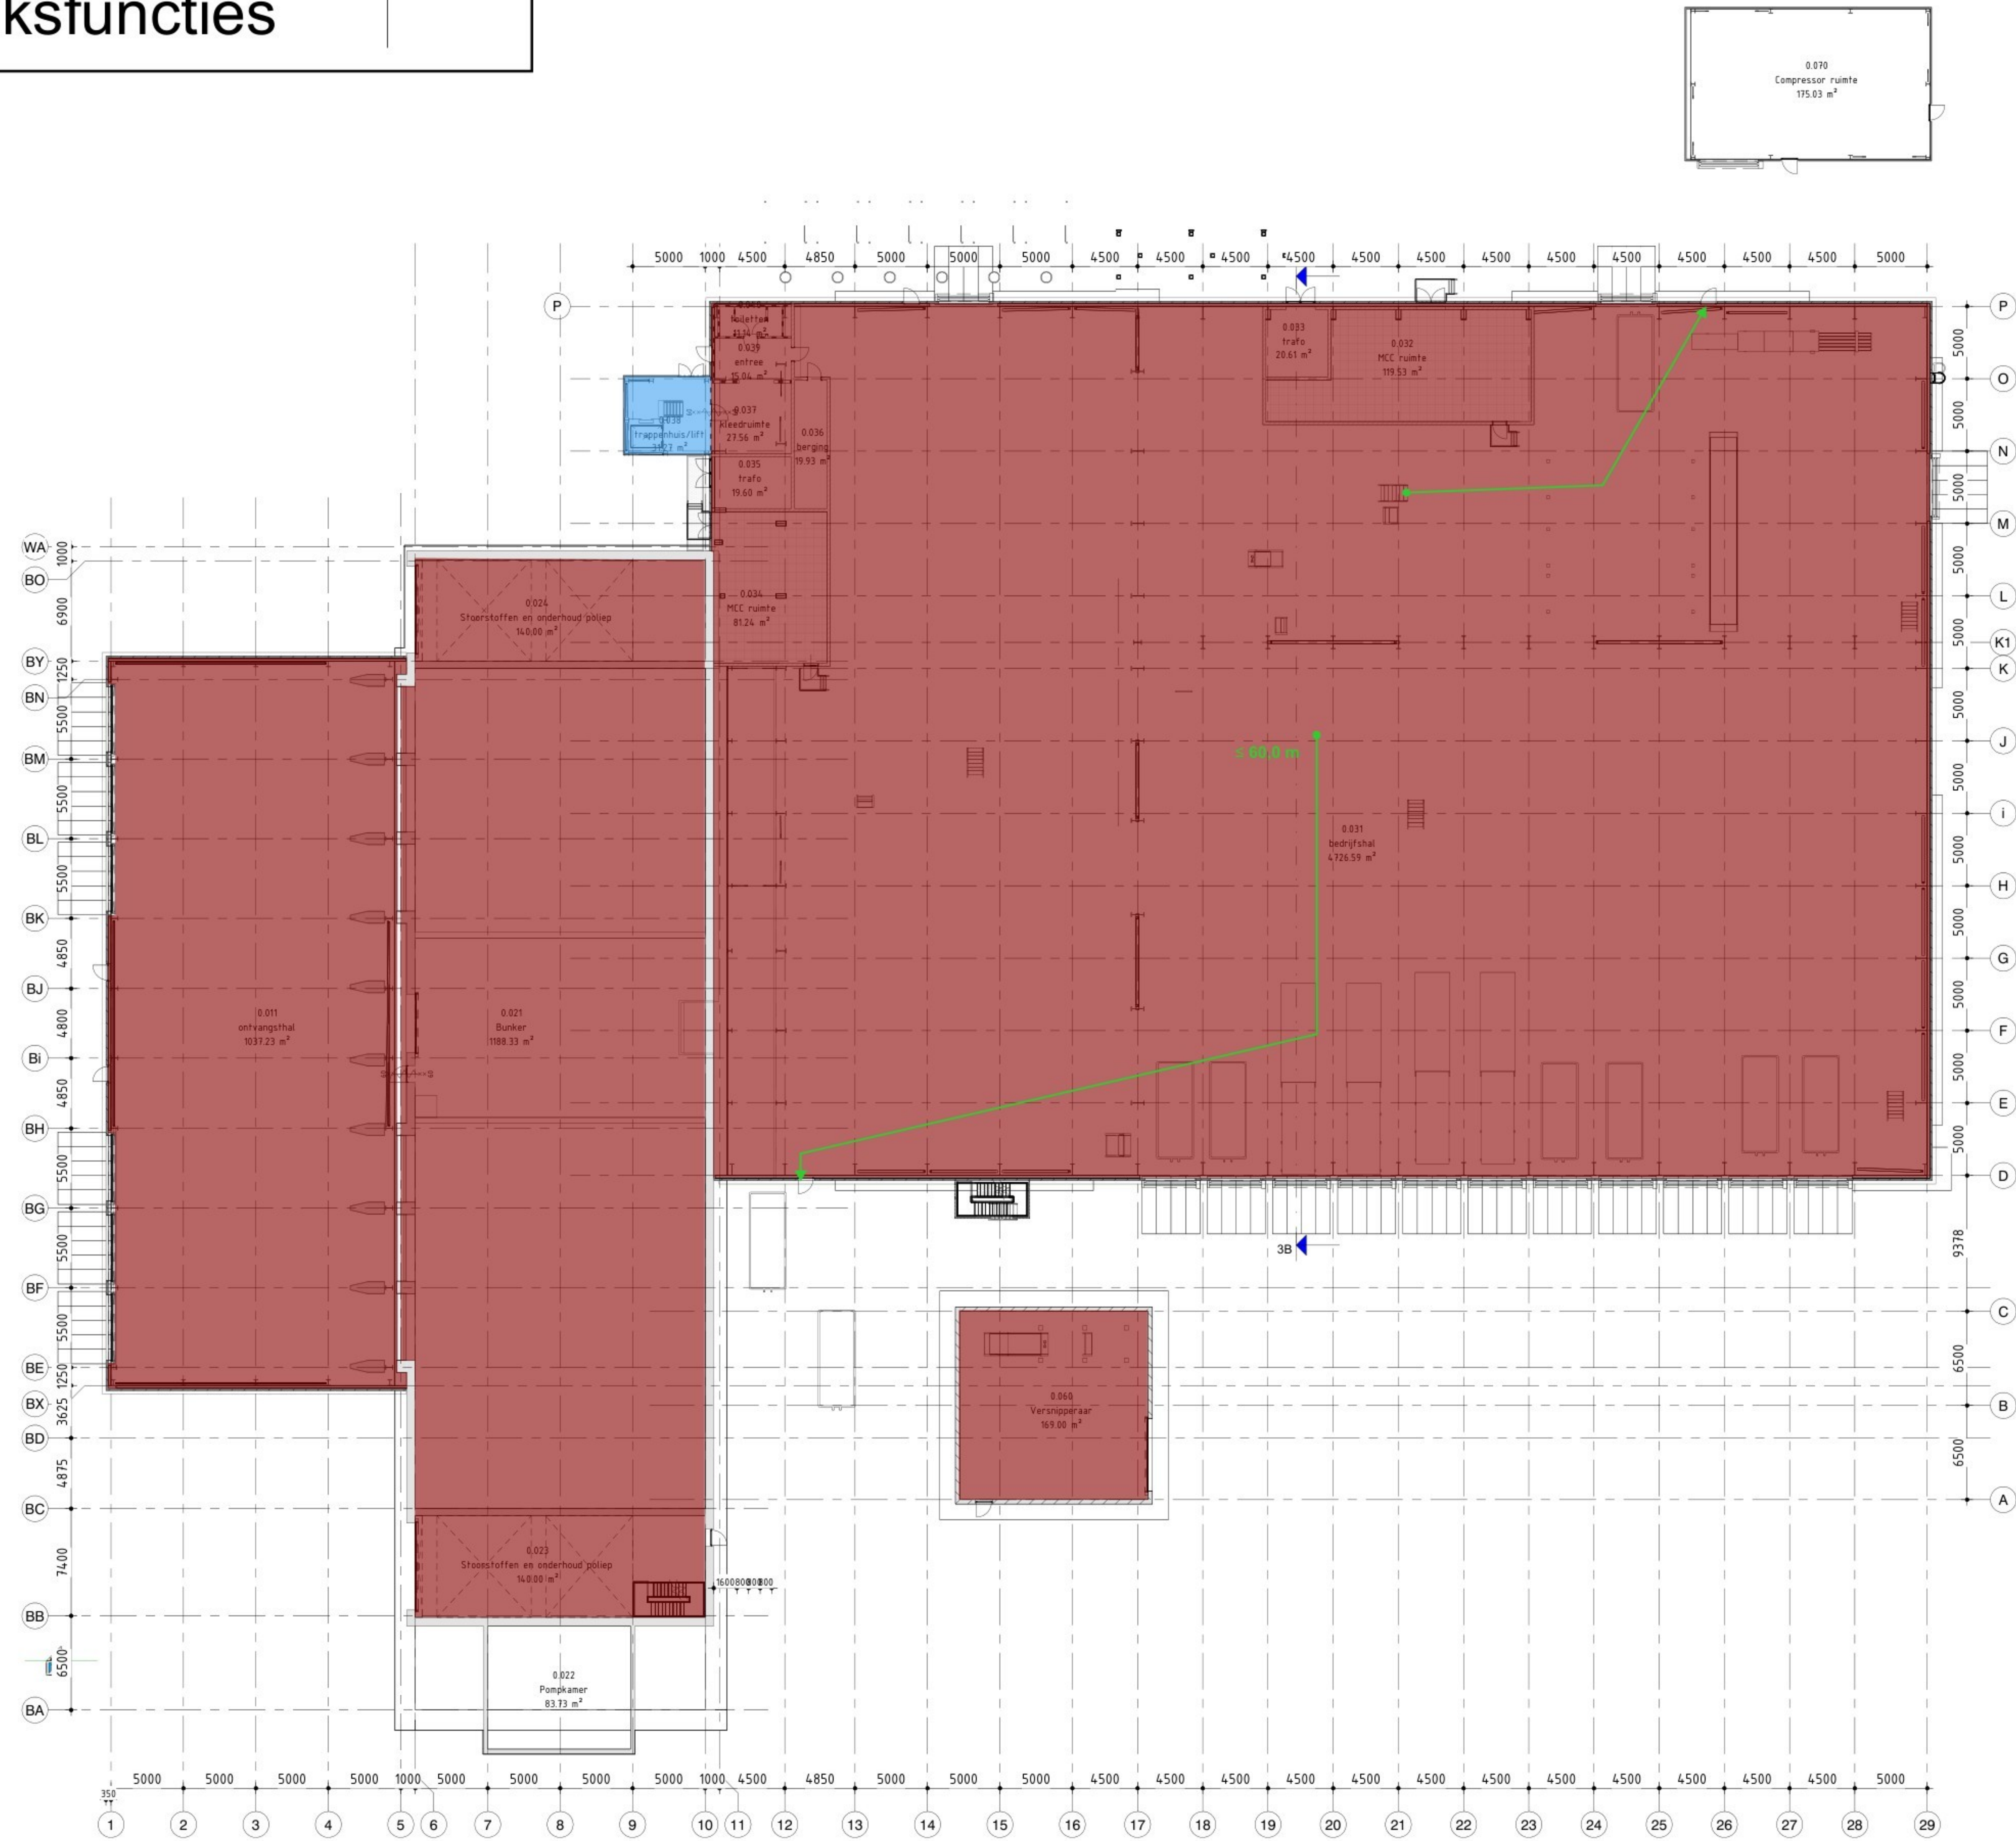

plattegrond nivo 0+

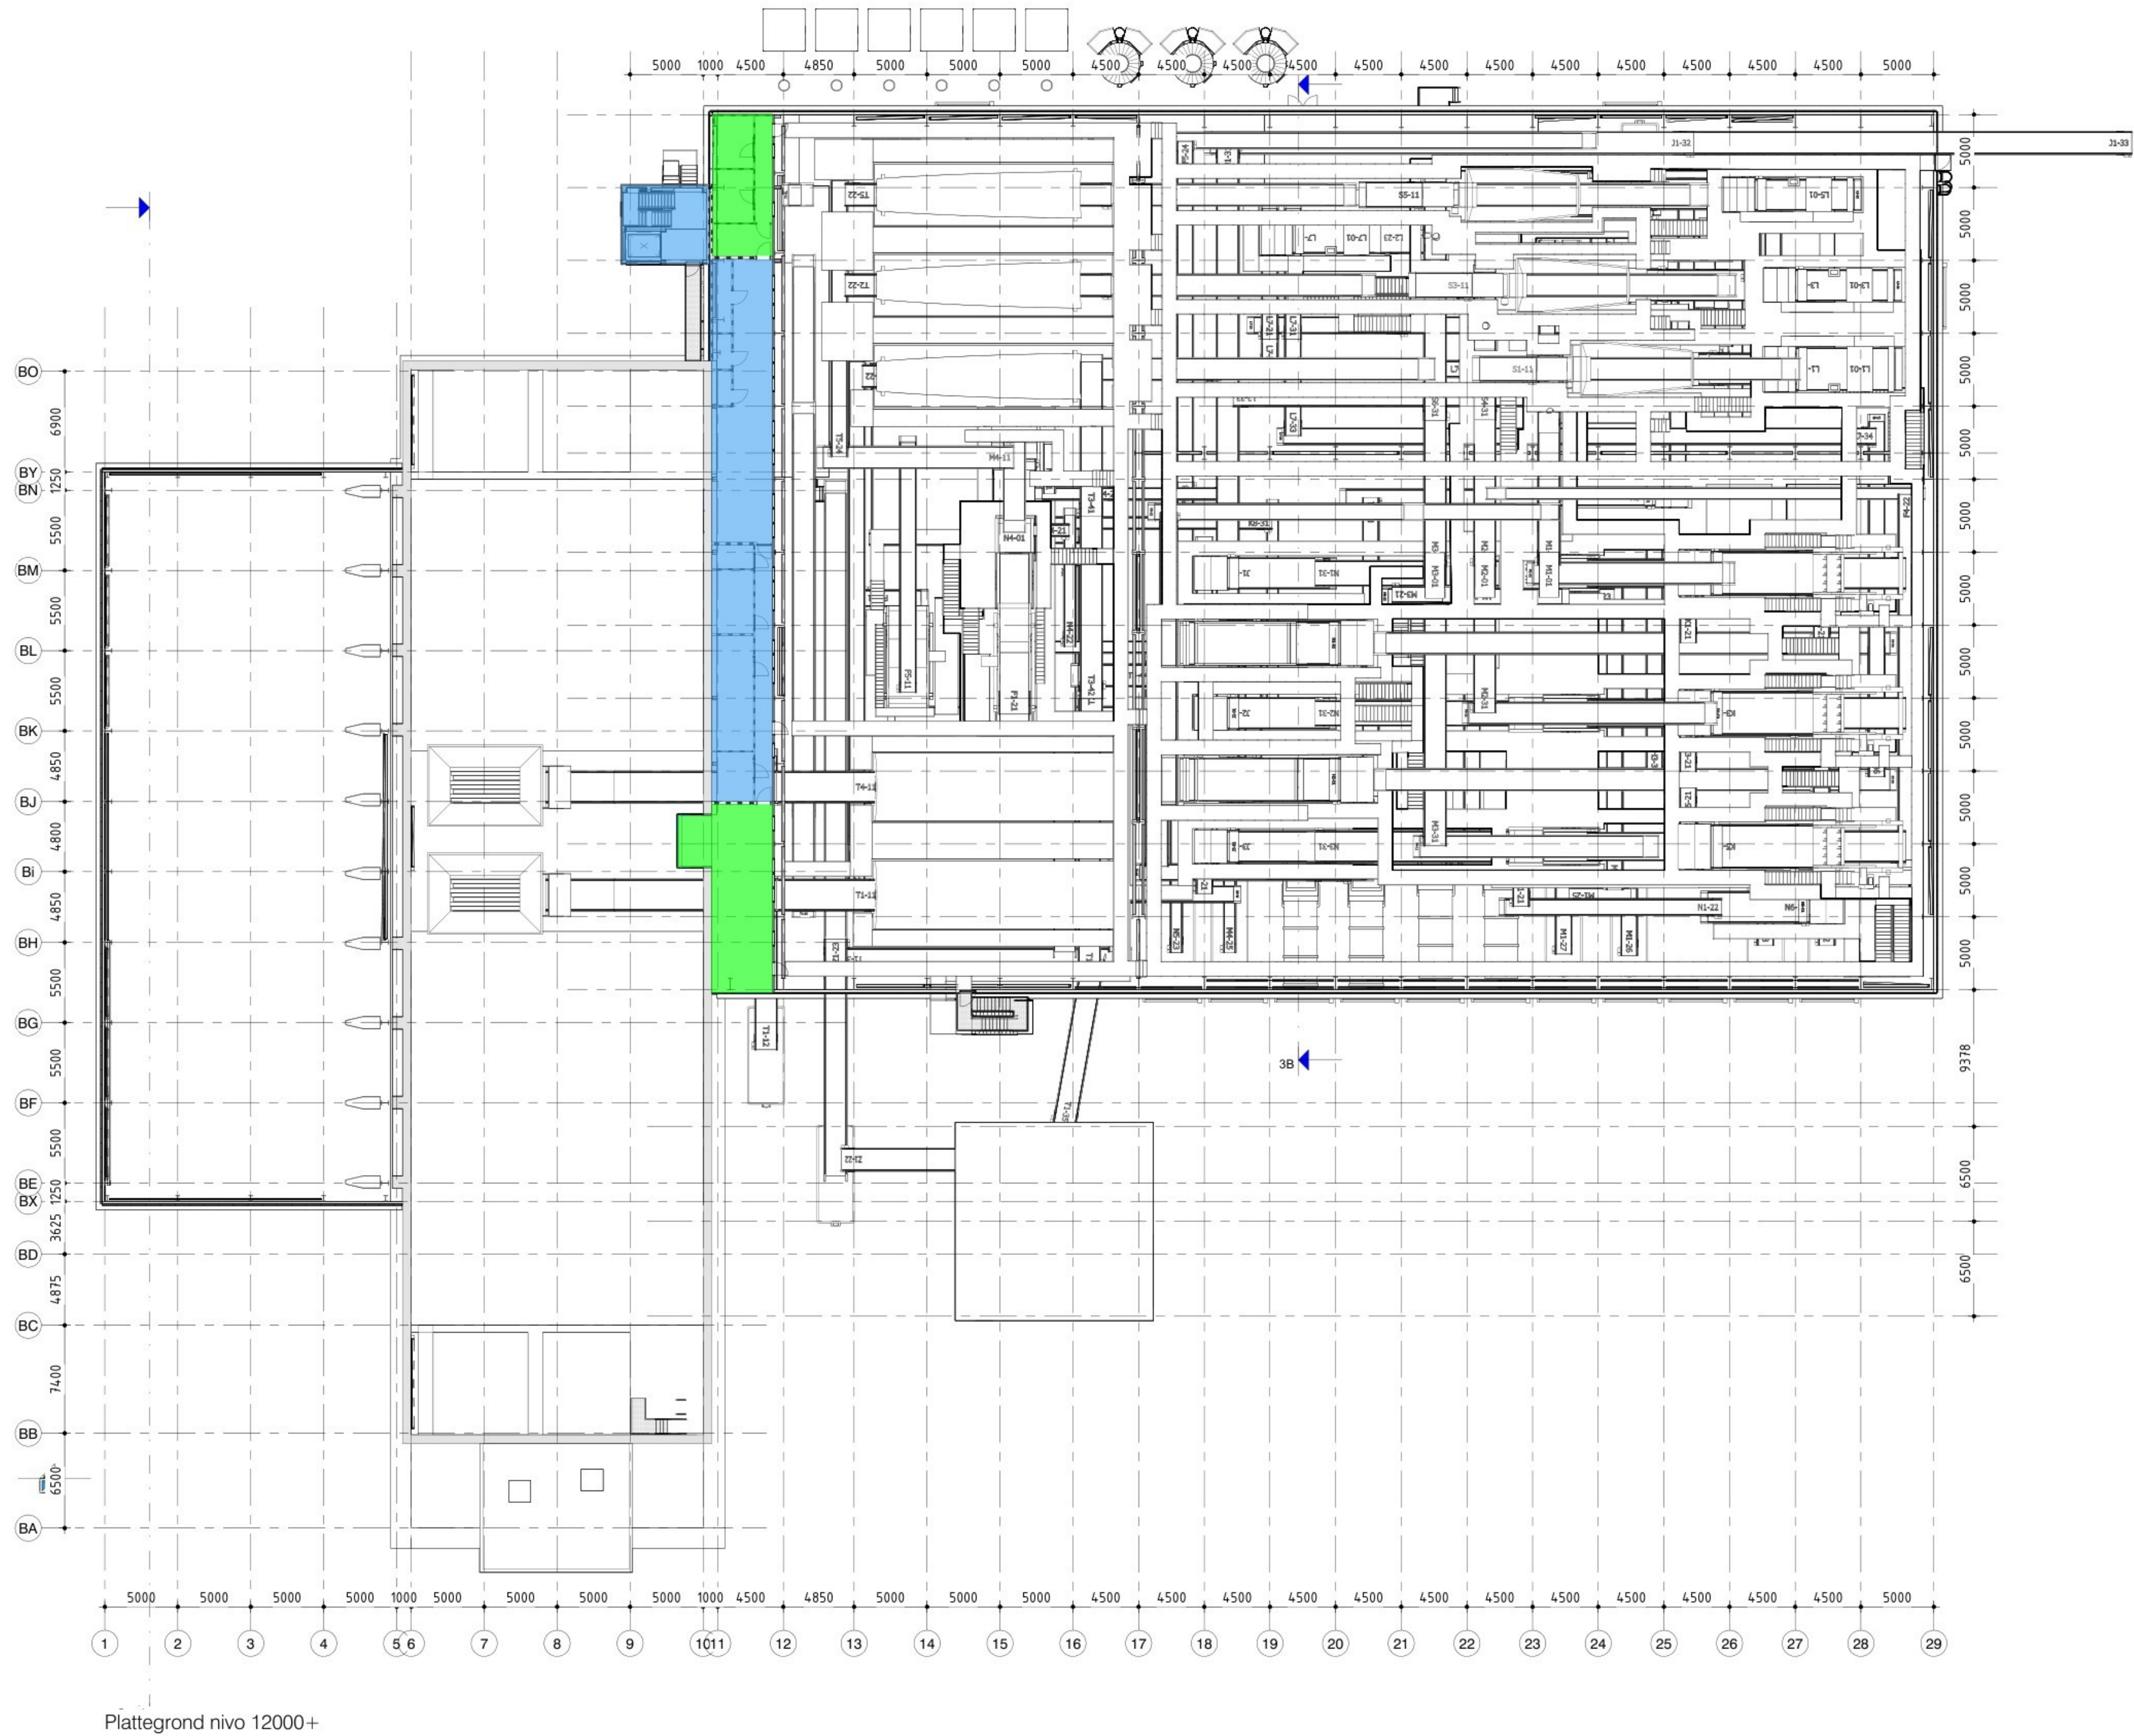

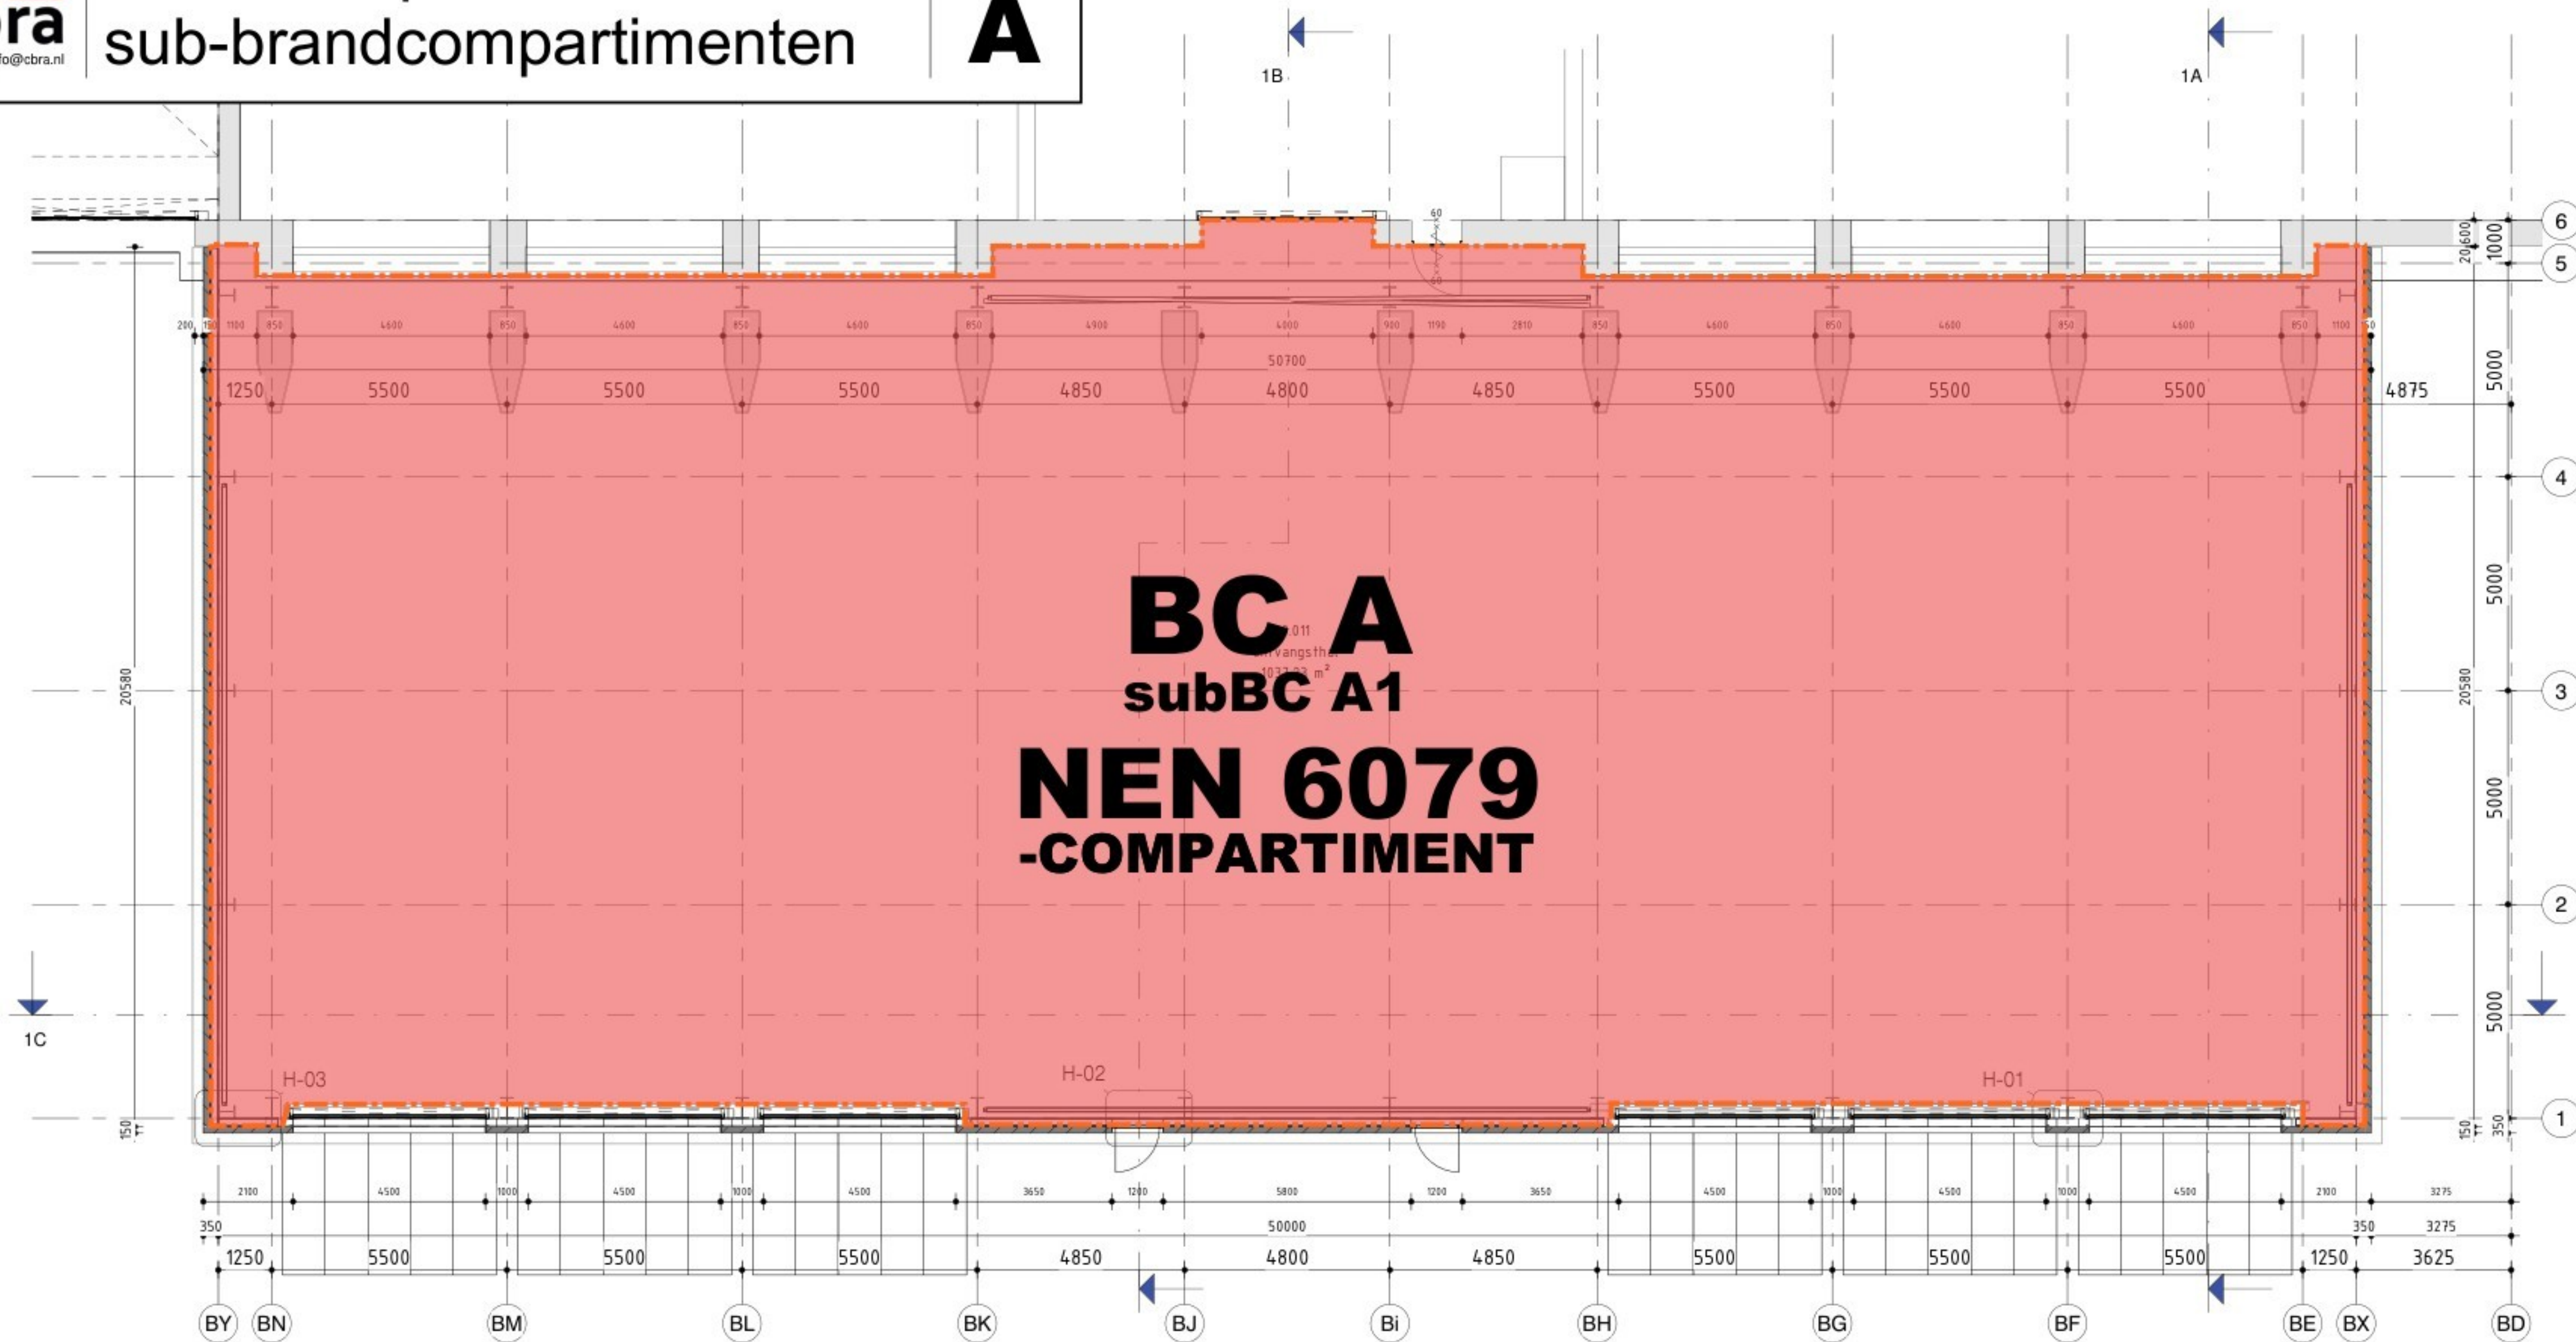


BC...	brandcompartiment A t/m ...
subBC	subbrandcompartiment A.1 t/m ...
NEN 6079	brandcompartimentering uitgevoerd volgens NEN 6079
BC	brandcompartiment
subBC	subbrandcompartiment
EBVr	extra beschermde vluchtroute

legenda: brandcompartimenten


cbra bv


plattegrond begane grond, nivo 0+P - 1 Onvangsthal

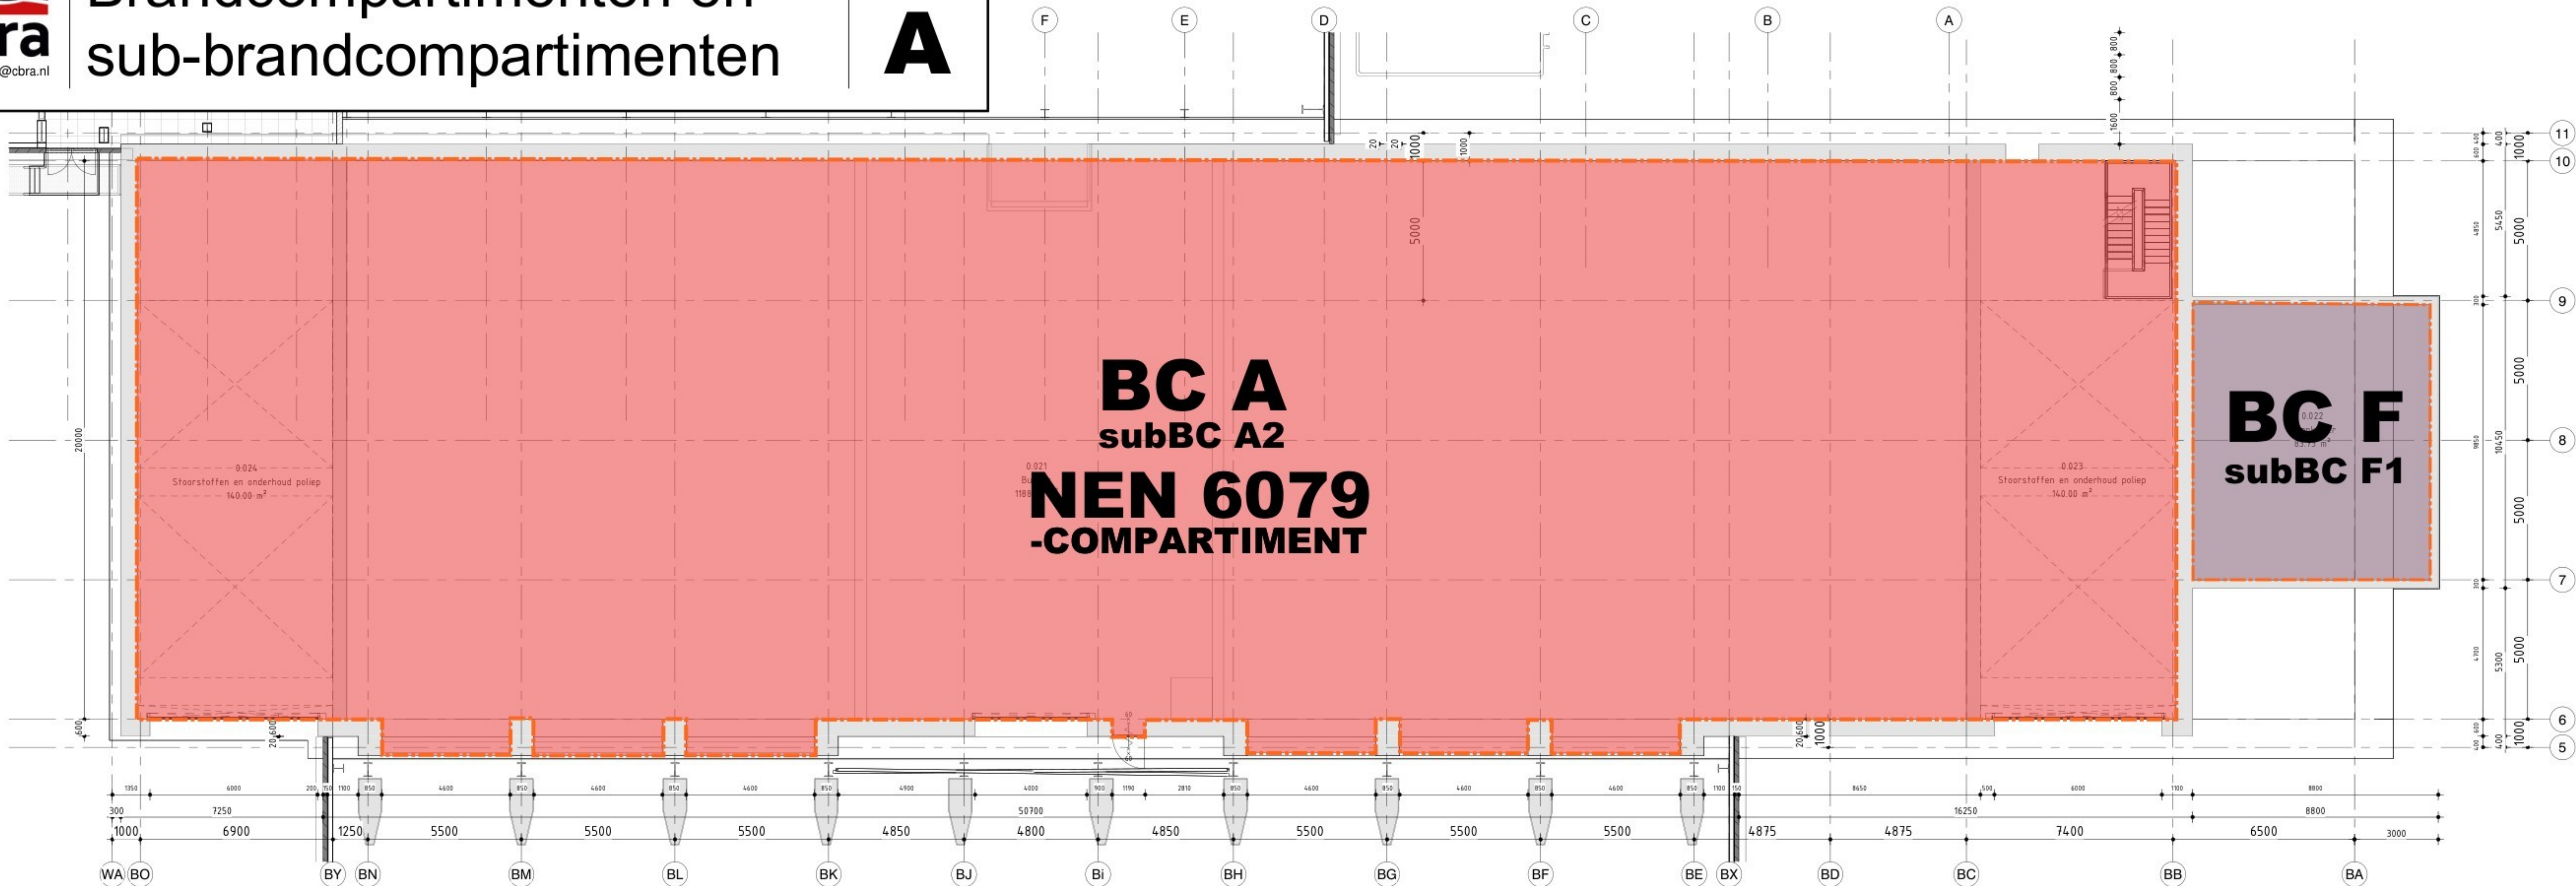

BC...	brandcompartiment A t/m ...
subBC	subbrandcompartiment A.1 t/m ...
NEN 6079	brandcompartimentering uitgevoerd volgens NEN 6079
BC	brandcompartiment
subBC	subbrandcompartiment
EBVr	extra beschermde vluchtroute

legenda: brandcompartimenten cbra bv

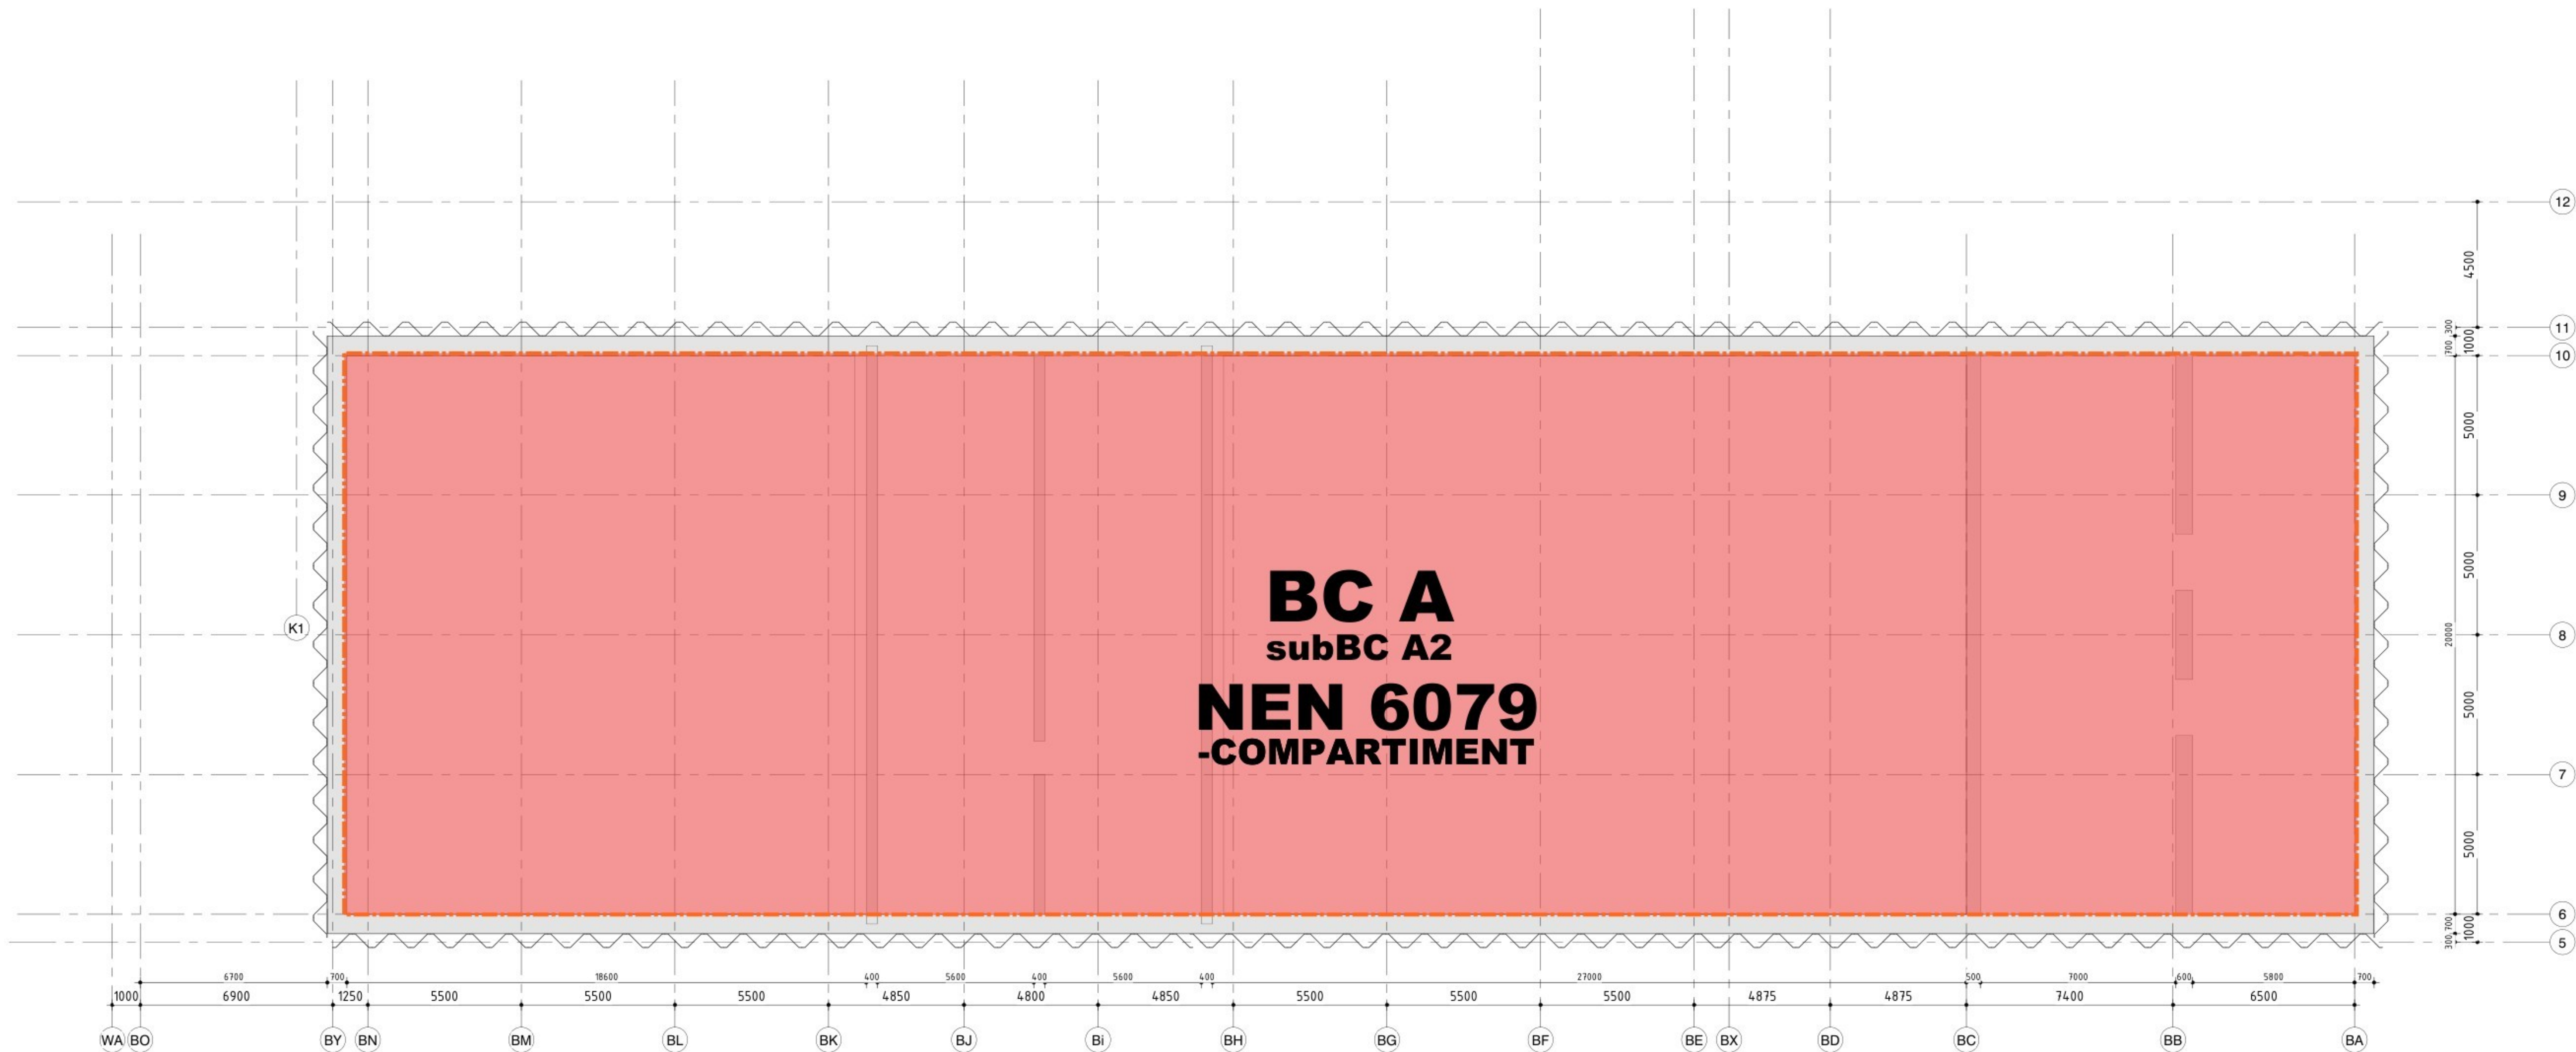

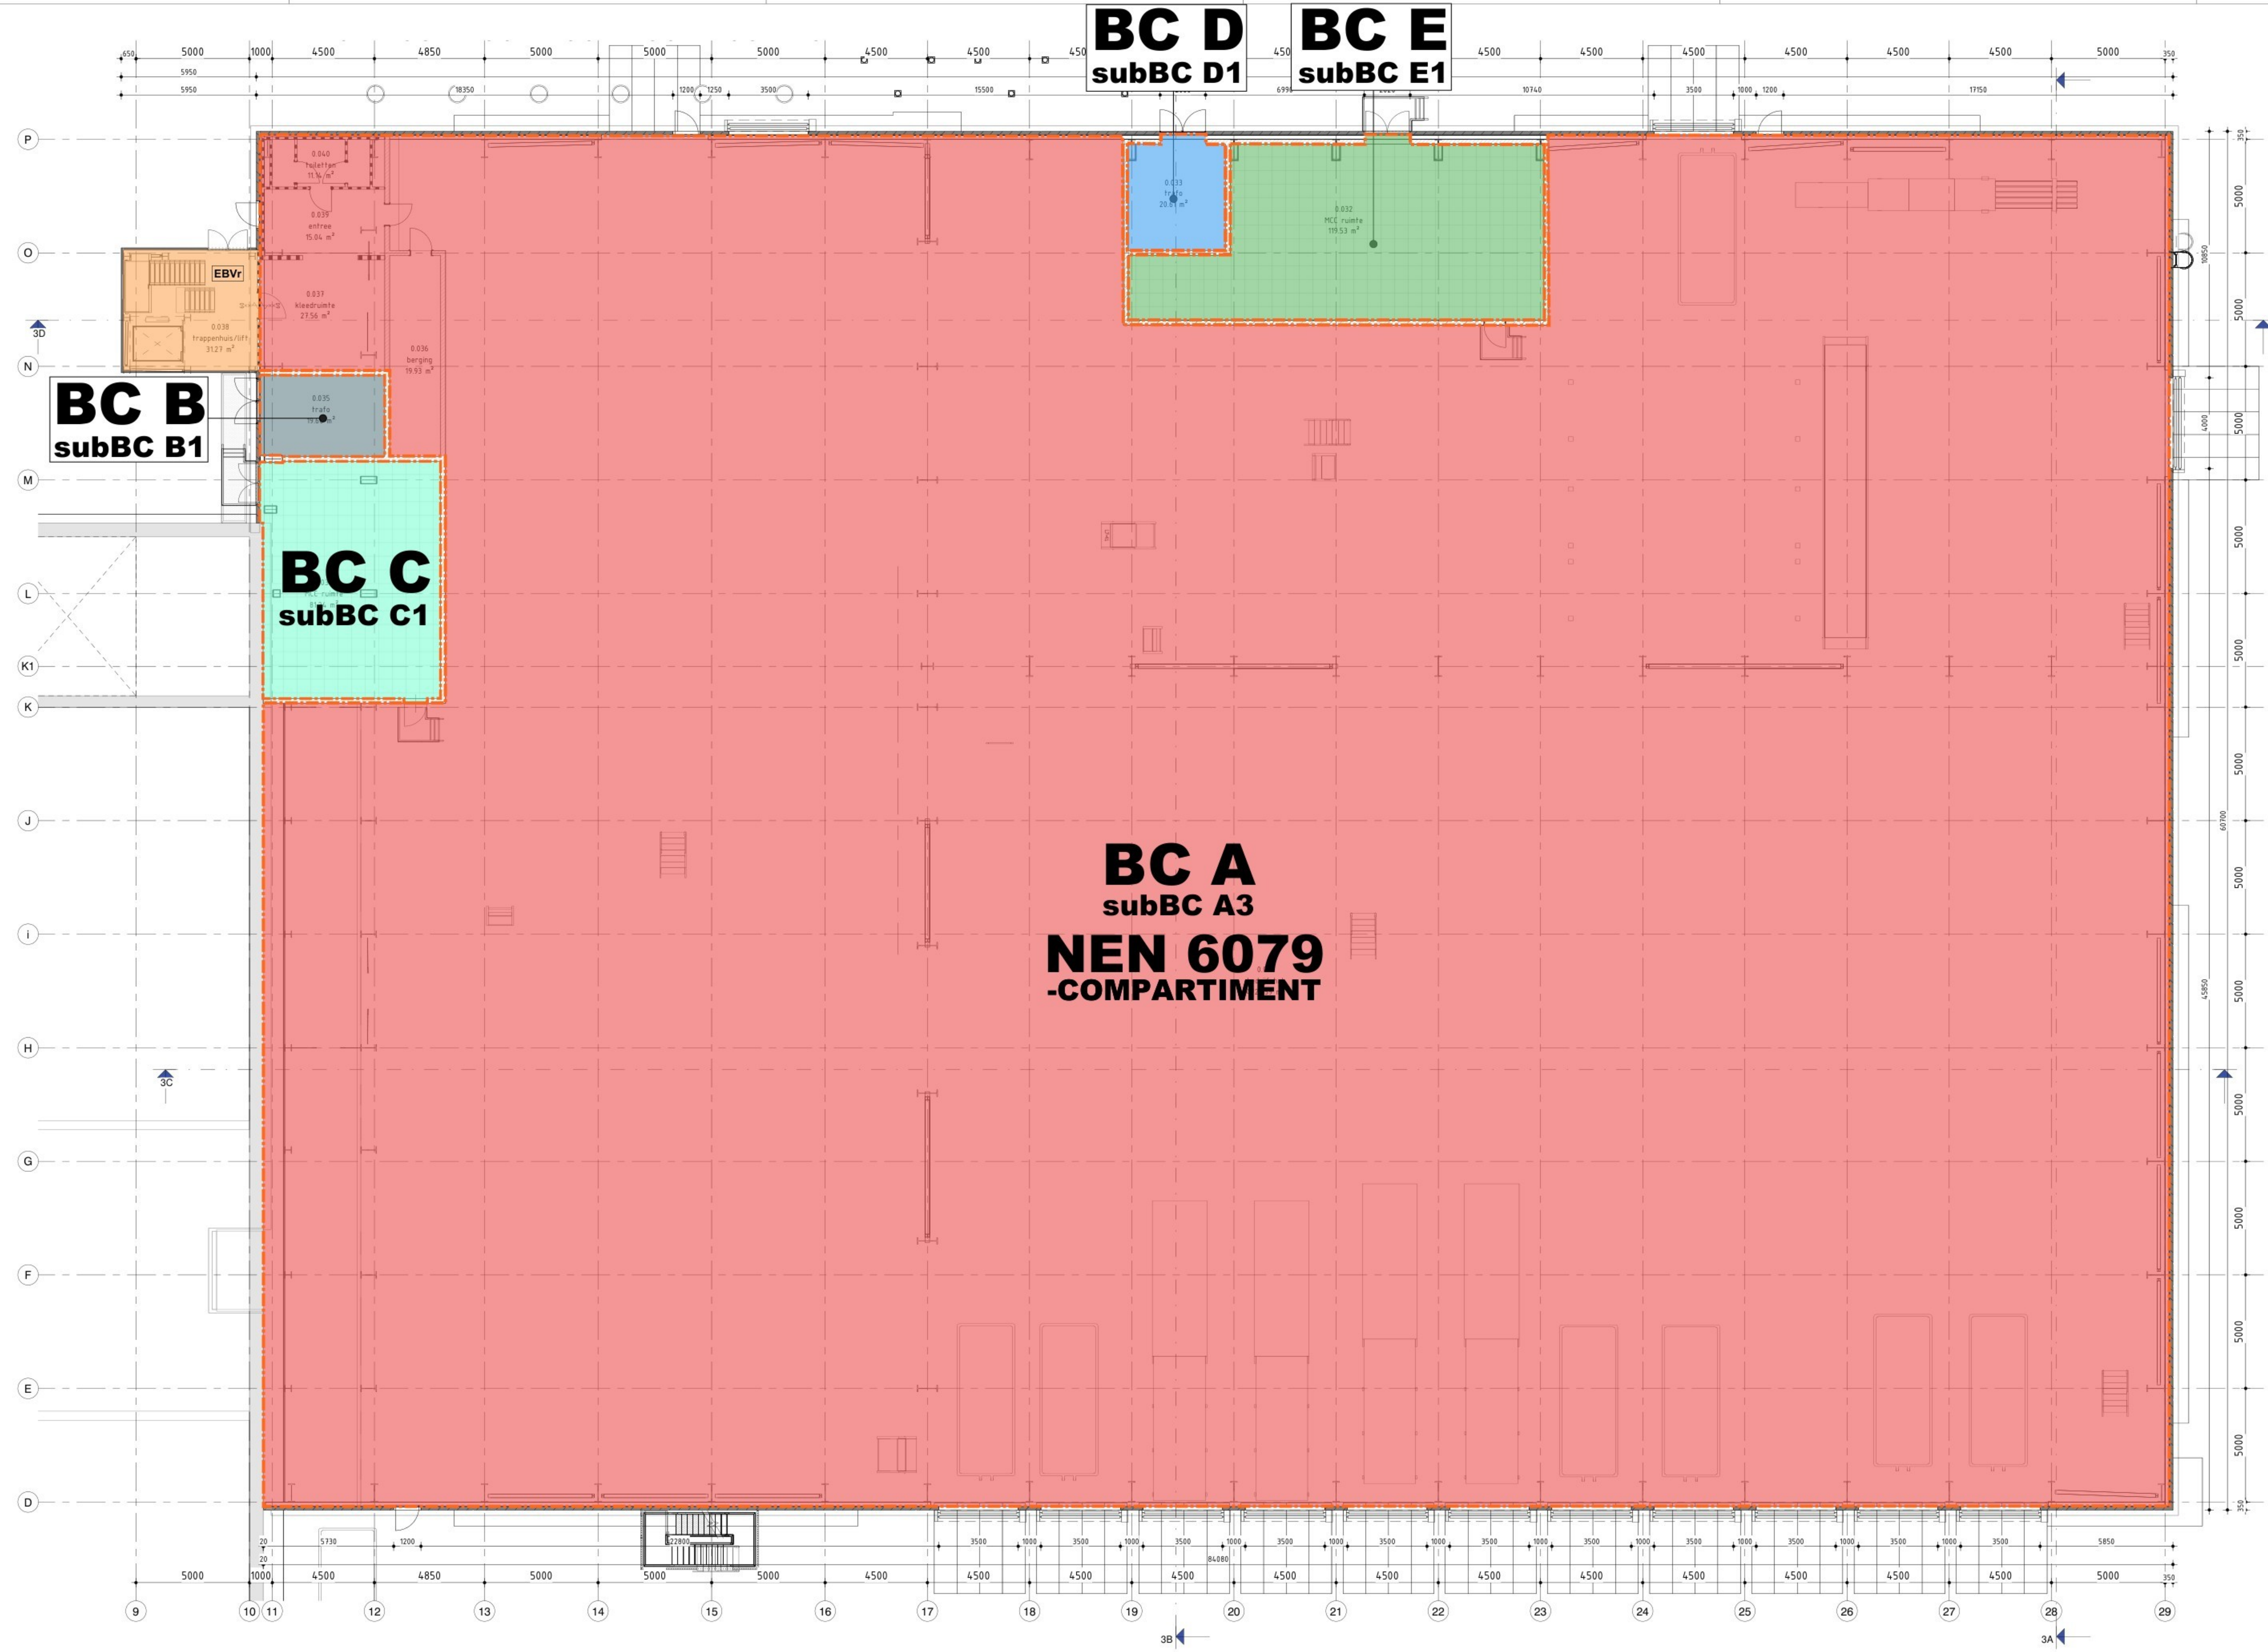

BC...

brandcompartiment A t/m ...

subBC

subbrandcompartiment
A.1 t/m ...

NEN 6079
COMPARTIMENT

brandcompartimentering
uitgevoerd volgens NEN 6079

BC

brandcompartiment

subBC

subbrandcompartiment


EBVr

extra beschermde vluchtroute


legenda: brandcompartimenten

cbra bv

plattegrond begane grond, nivo 0+P - 3 Verwerkingshal

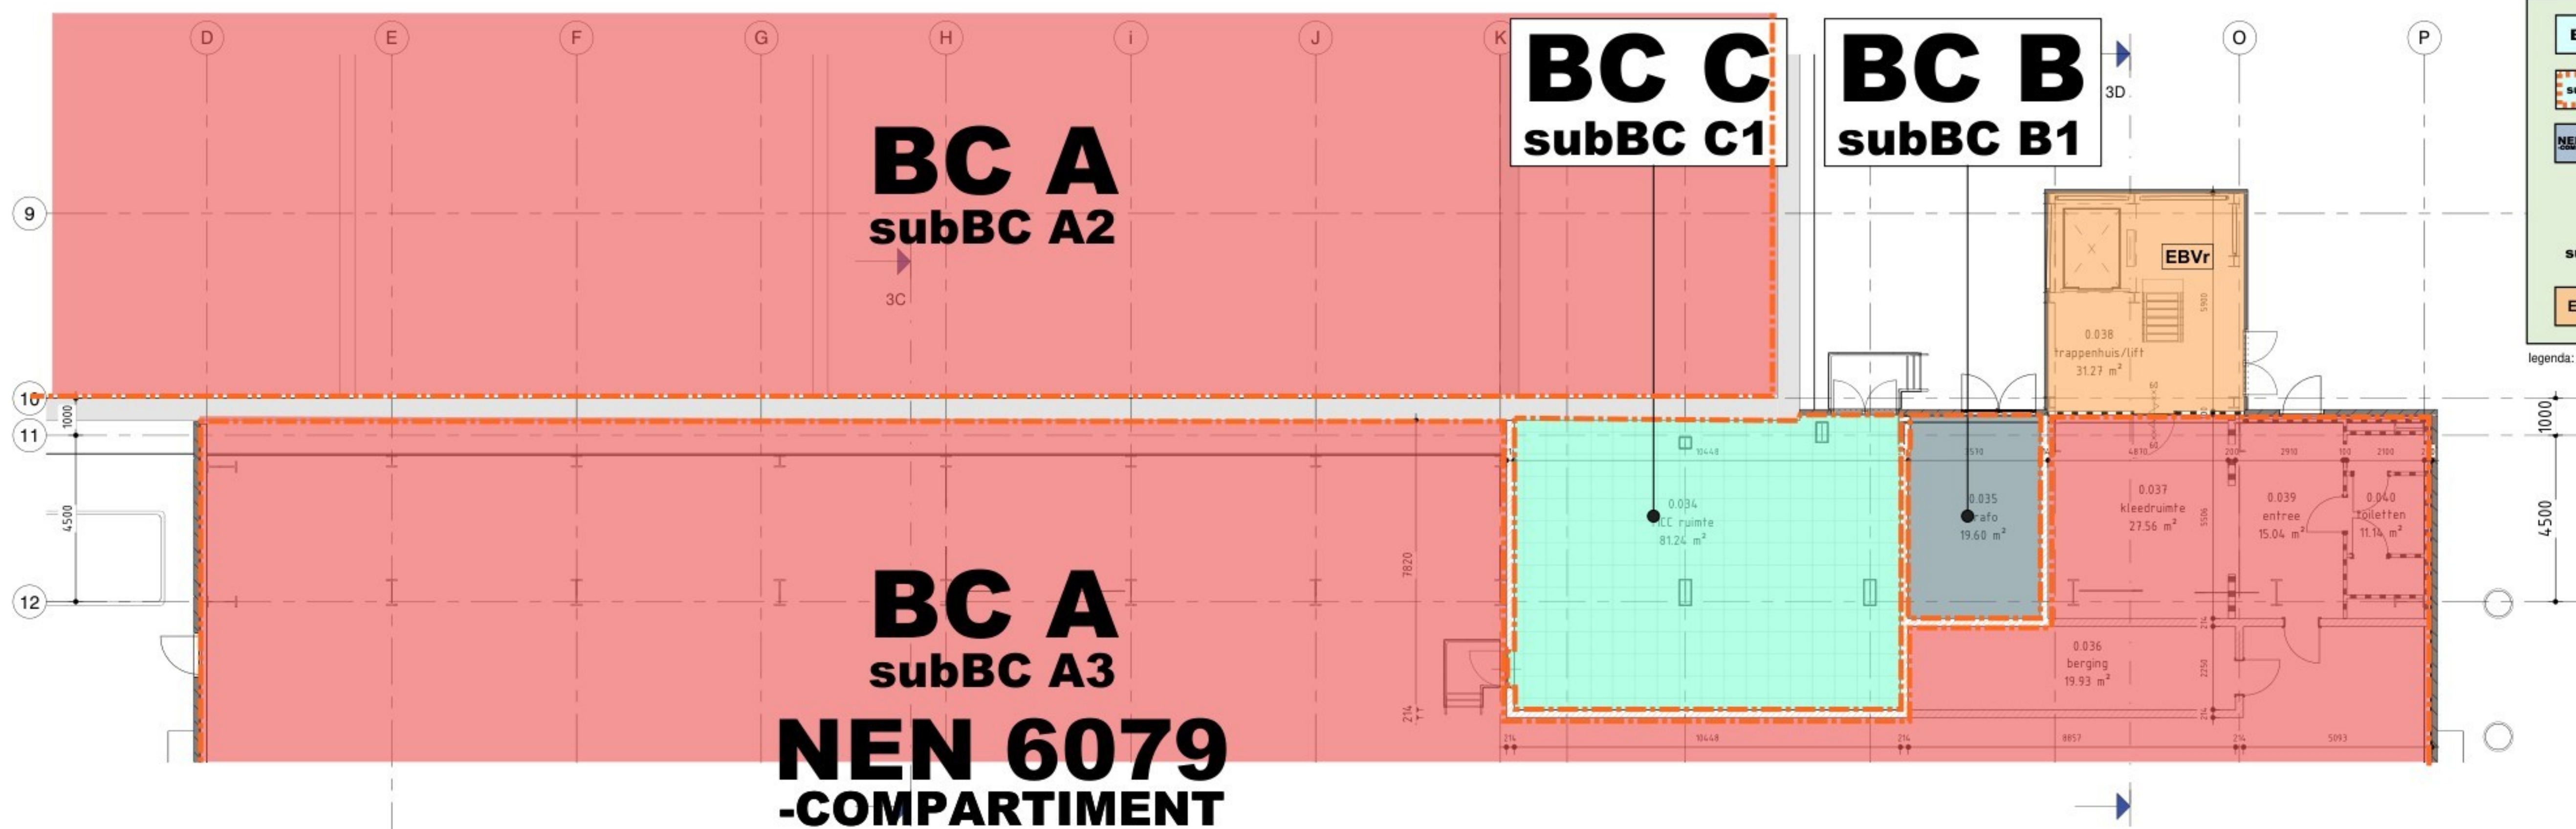

Controleruimte 0+P

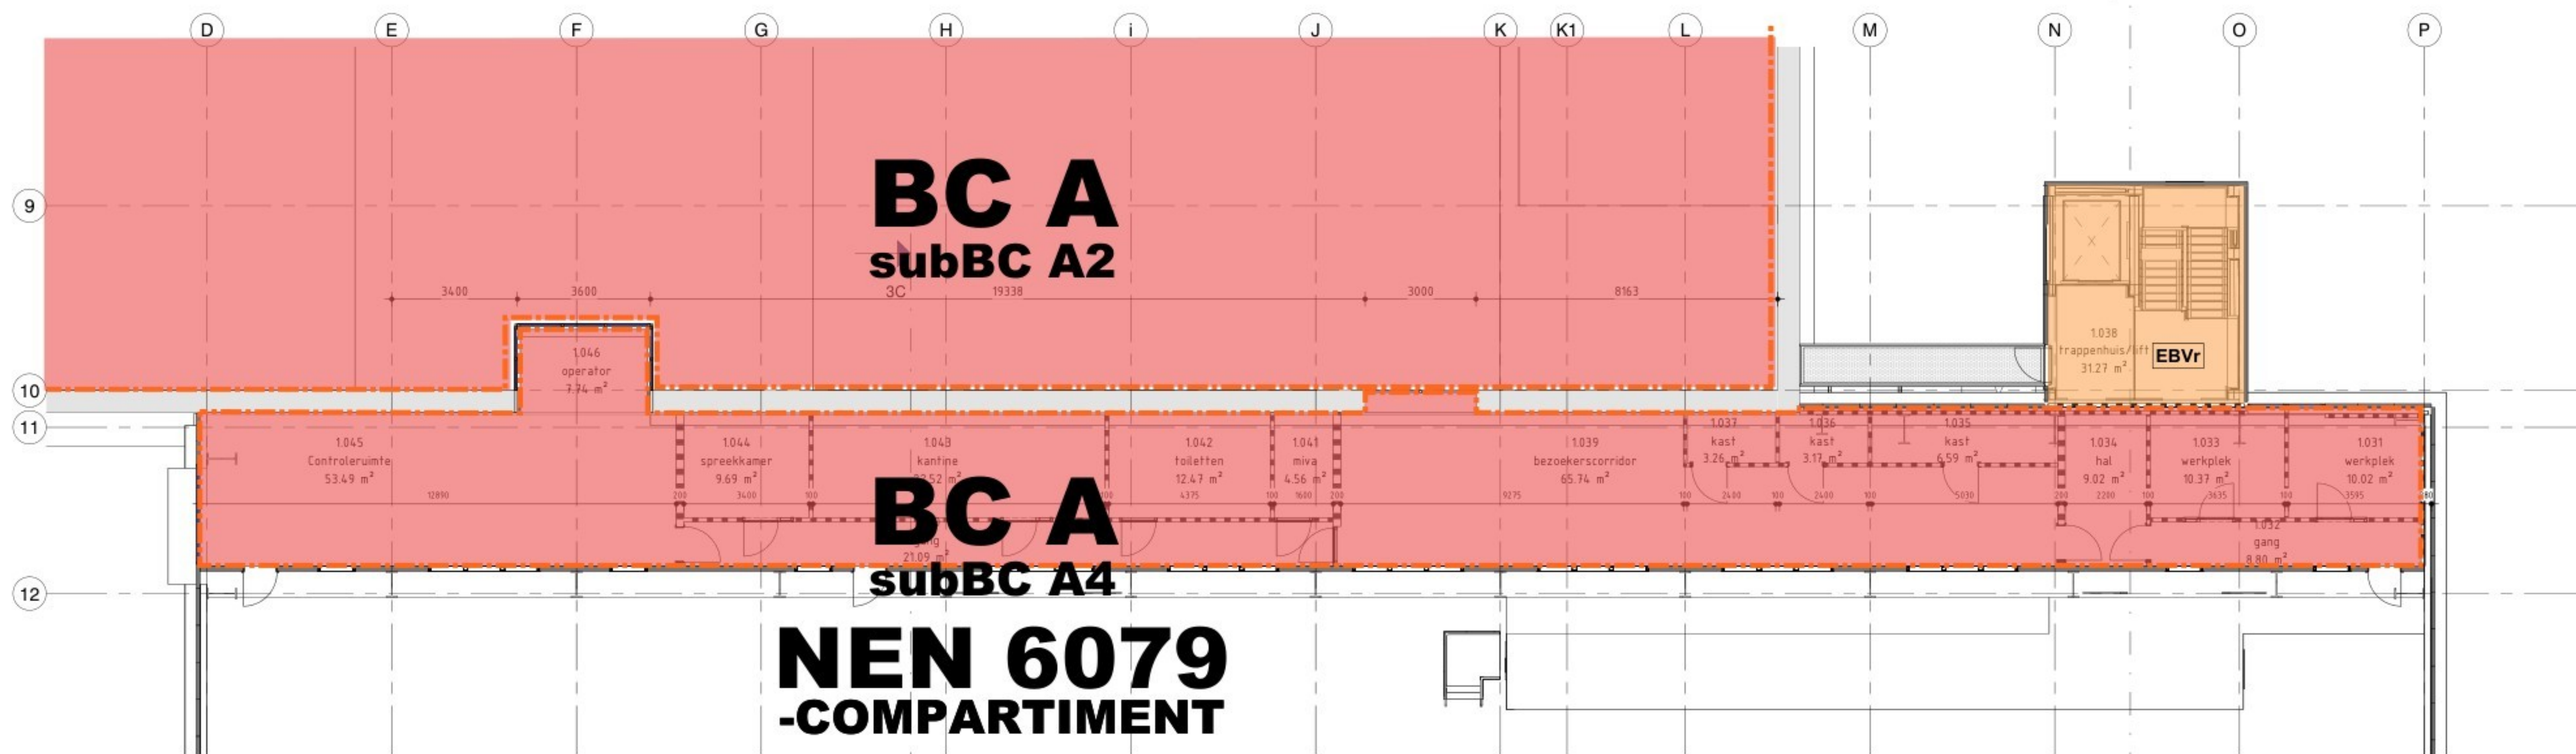

Controleruimte 12000+P

bts
BOUWKUNDIG TEKENBURO SNEEK B.V.
FACILITAIR TEKENBURO

Lemmerweg 51
8608 AA Sneek
Telefoon : 0515 - 41 42 38
E-mail : bts@btsneek.nl
Internet : www.btsneek.nl



Brandcompartmenten en
sub-brandcompartmenten

BIJLAGE


A

opdrachtgever : Omrin
project : Realisatie van een nieuwe scheidingsinstallatie SI-2
onderwerp : Indeling controleruimte 0+ en 12000+
Definitief ontwerp

formaat : A1 (841x594)
schaal : 1 : 100
datum : 16-09-2025
geleend : J

gezien :
werk nummer : 25-0007
blad nummer : DO-032

status :
VOORLOPIG

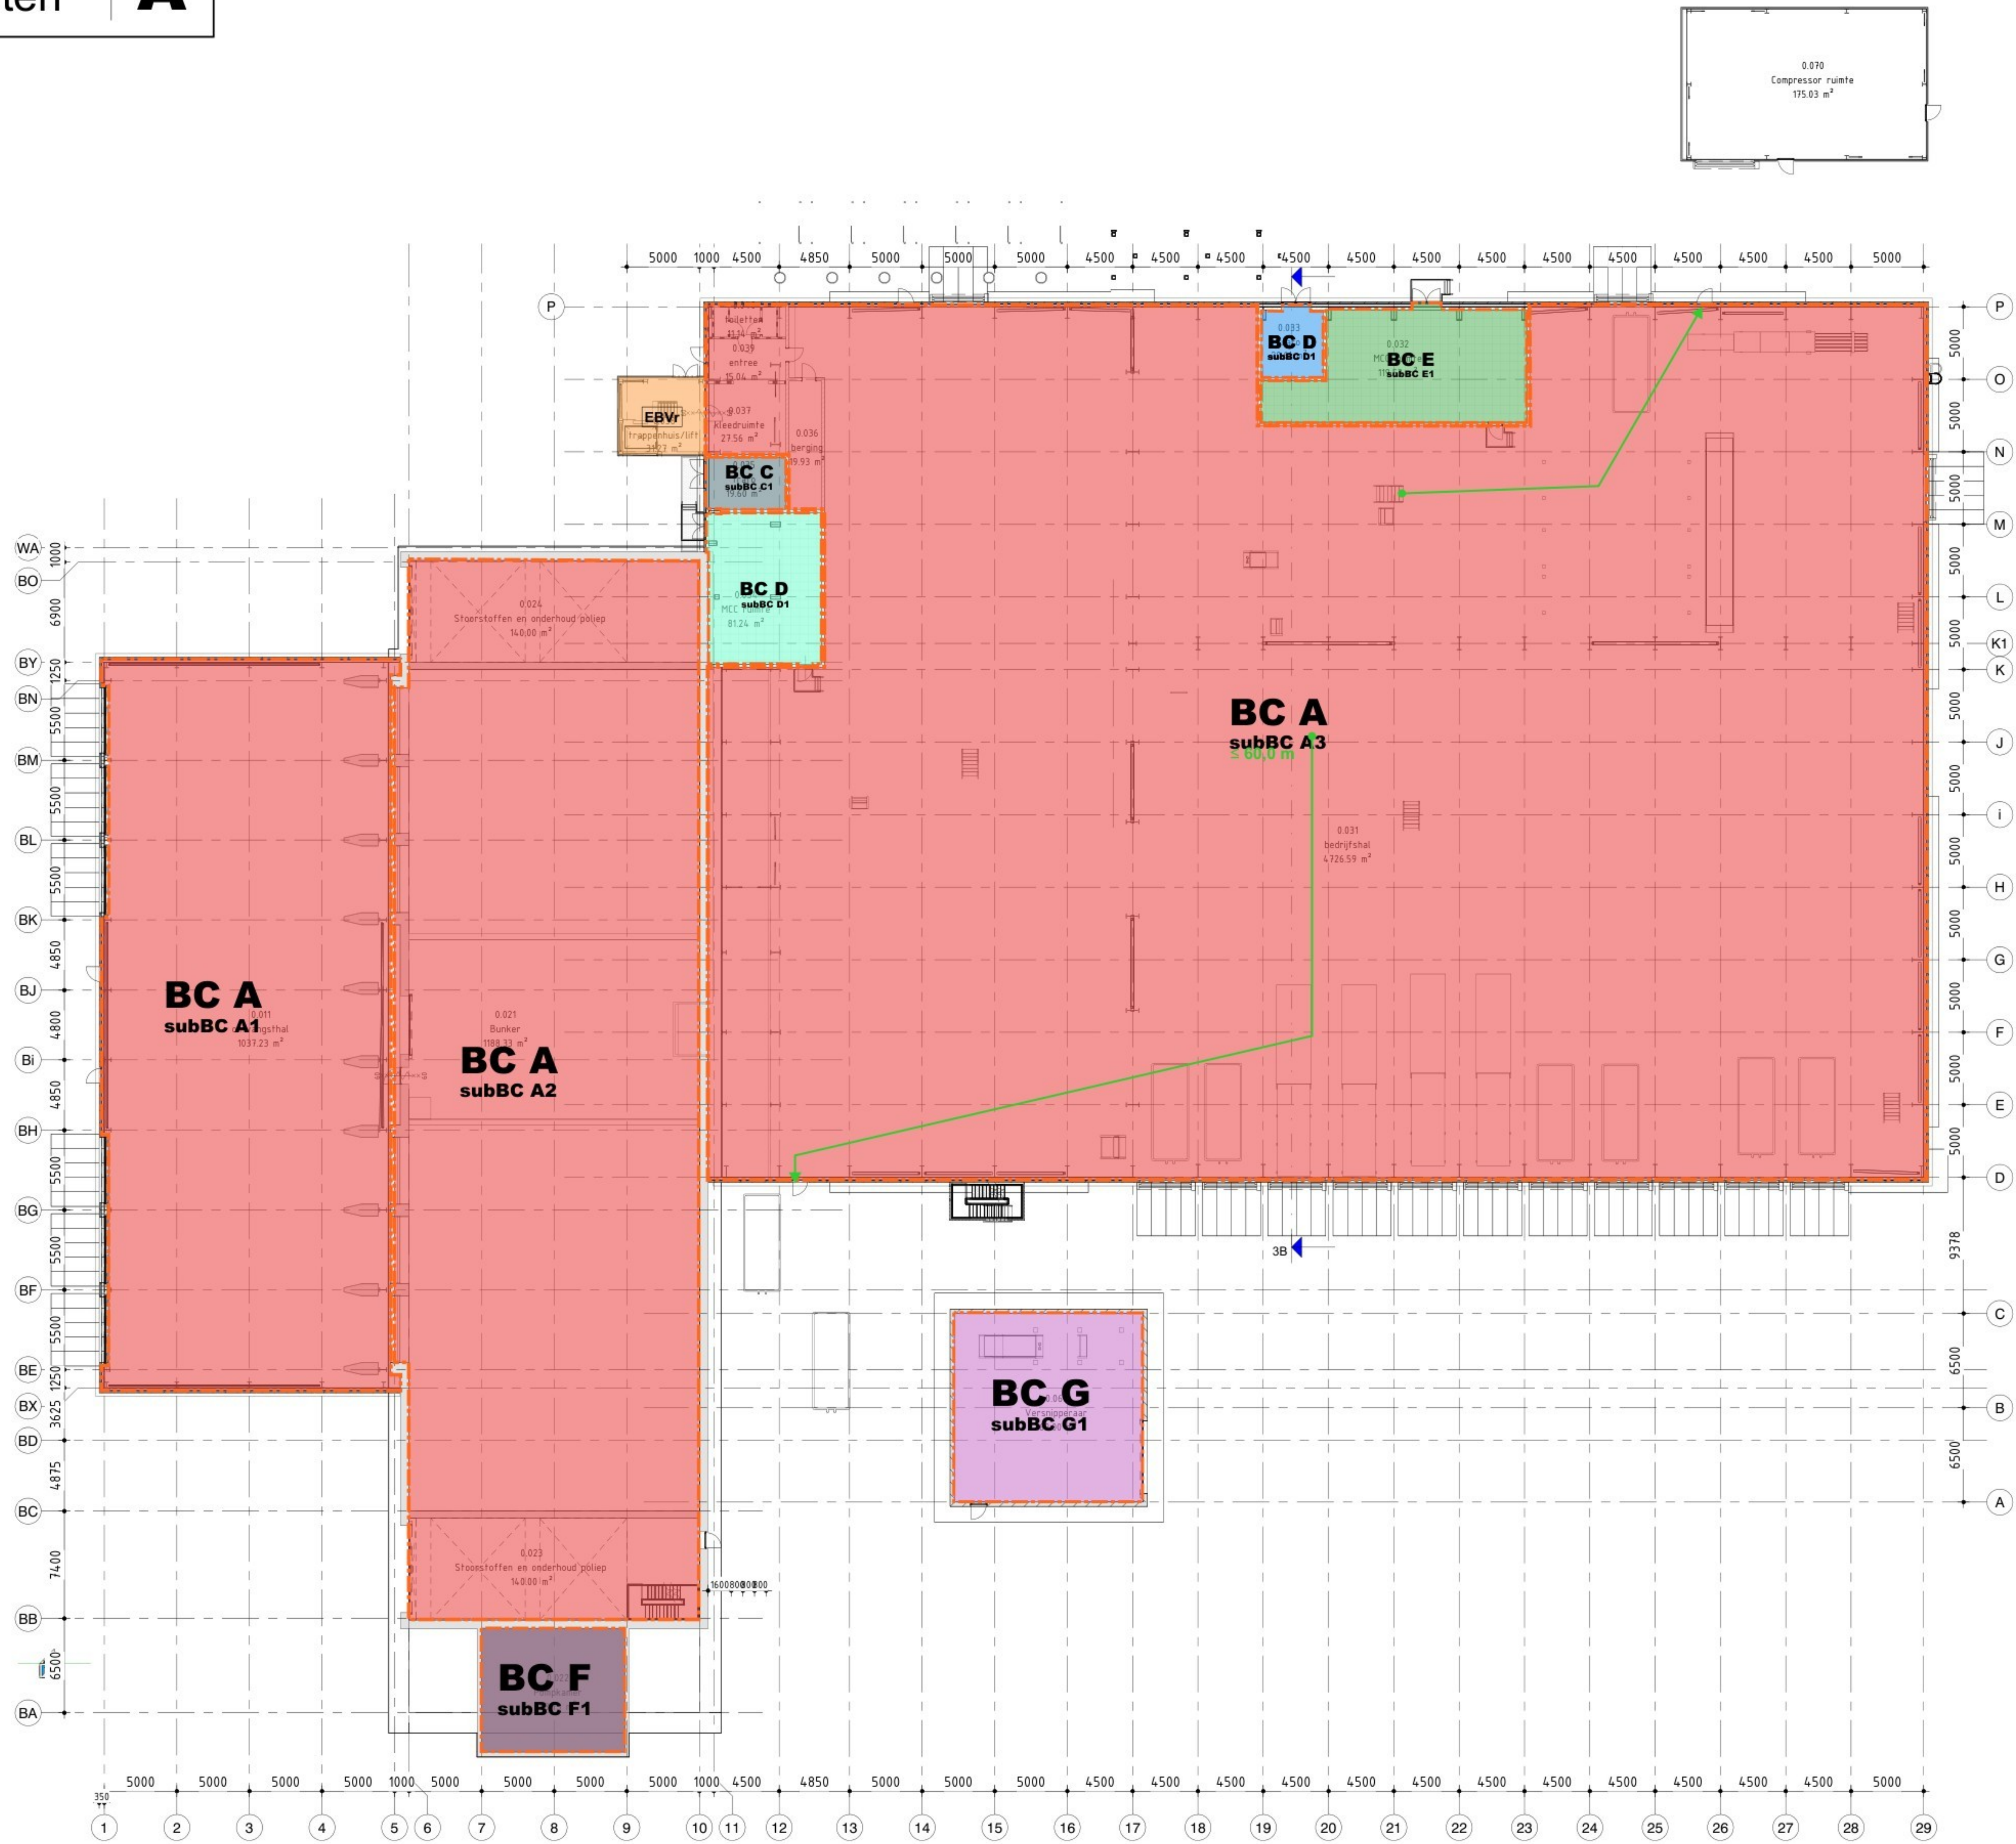

plattegrond nivo 0+

BC...

brandcompartiment A t/m ...

subBC

subbrandcompartiment A.1 t/m ...

NEN 6079

brandcompartimentering uitgevoerd volgens NEN 6079

BC

brandcompartiment

subBC


subbrandcompartiment

EBVr

extra beschermde vluchtroute

legenda: brandcompartimenten

cbra bv

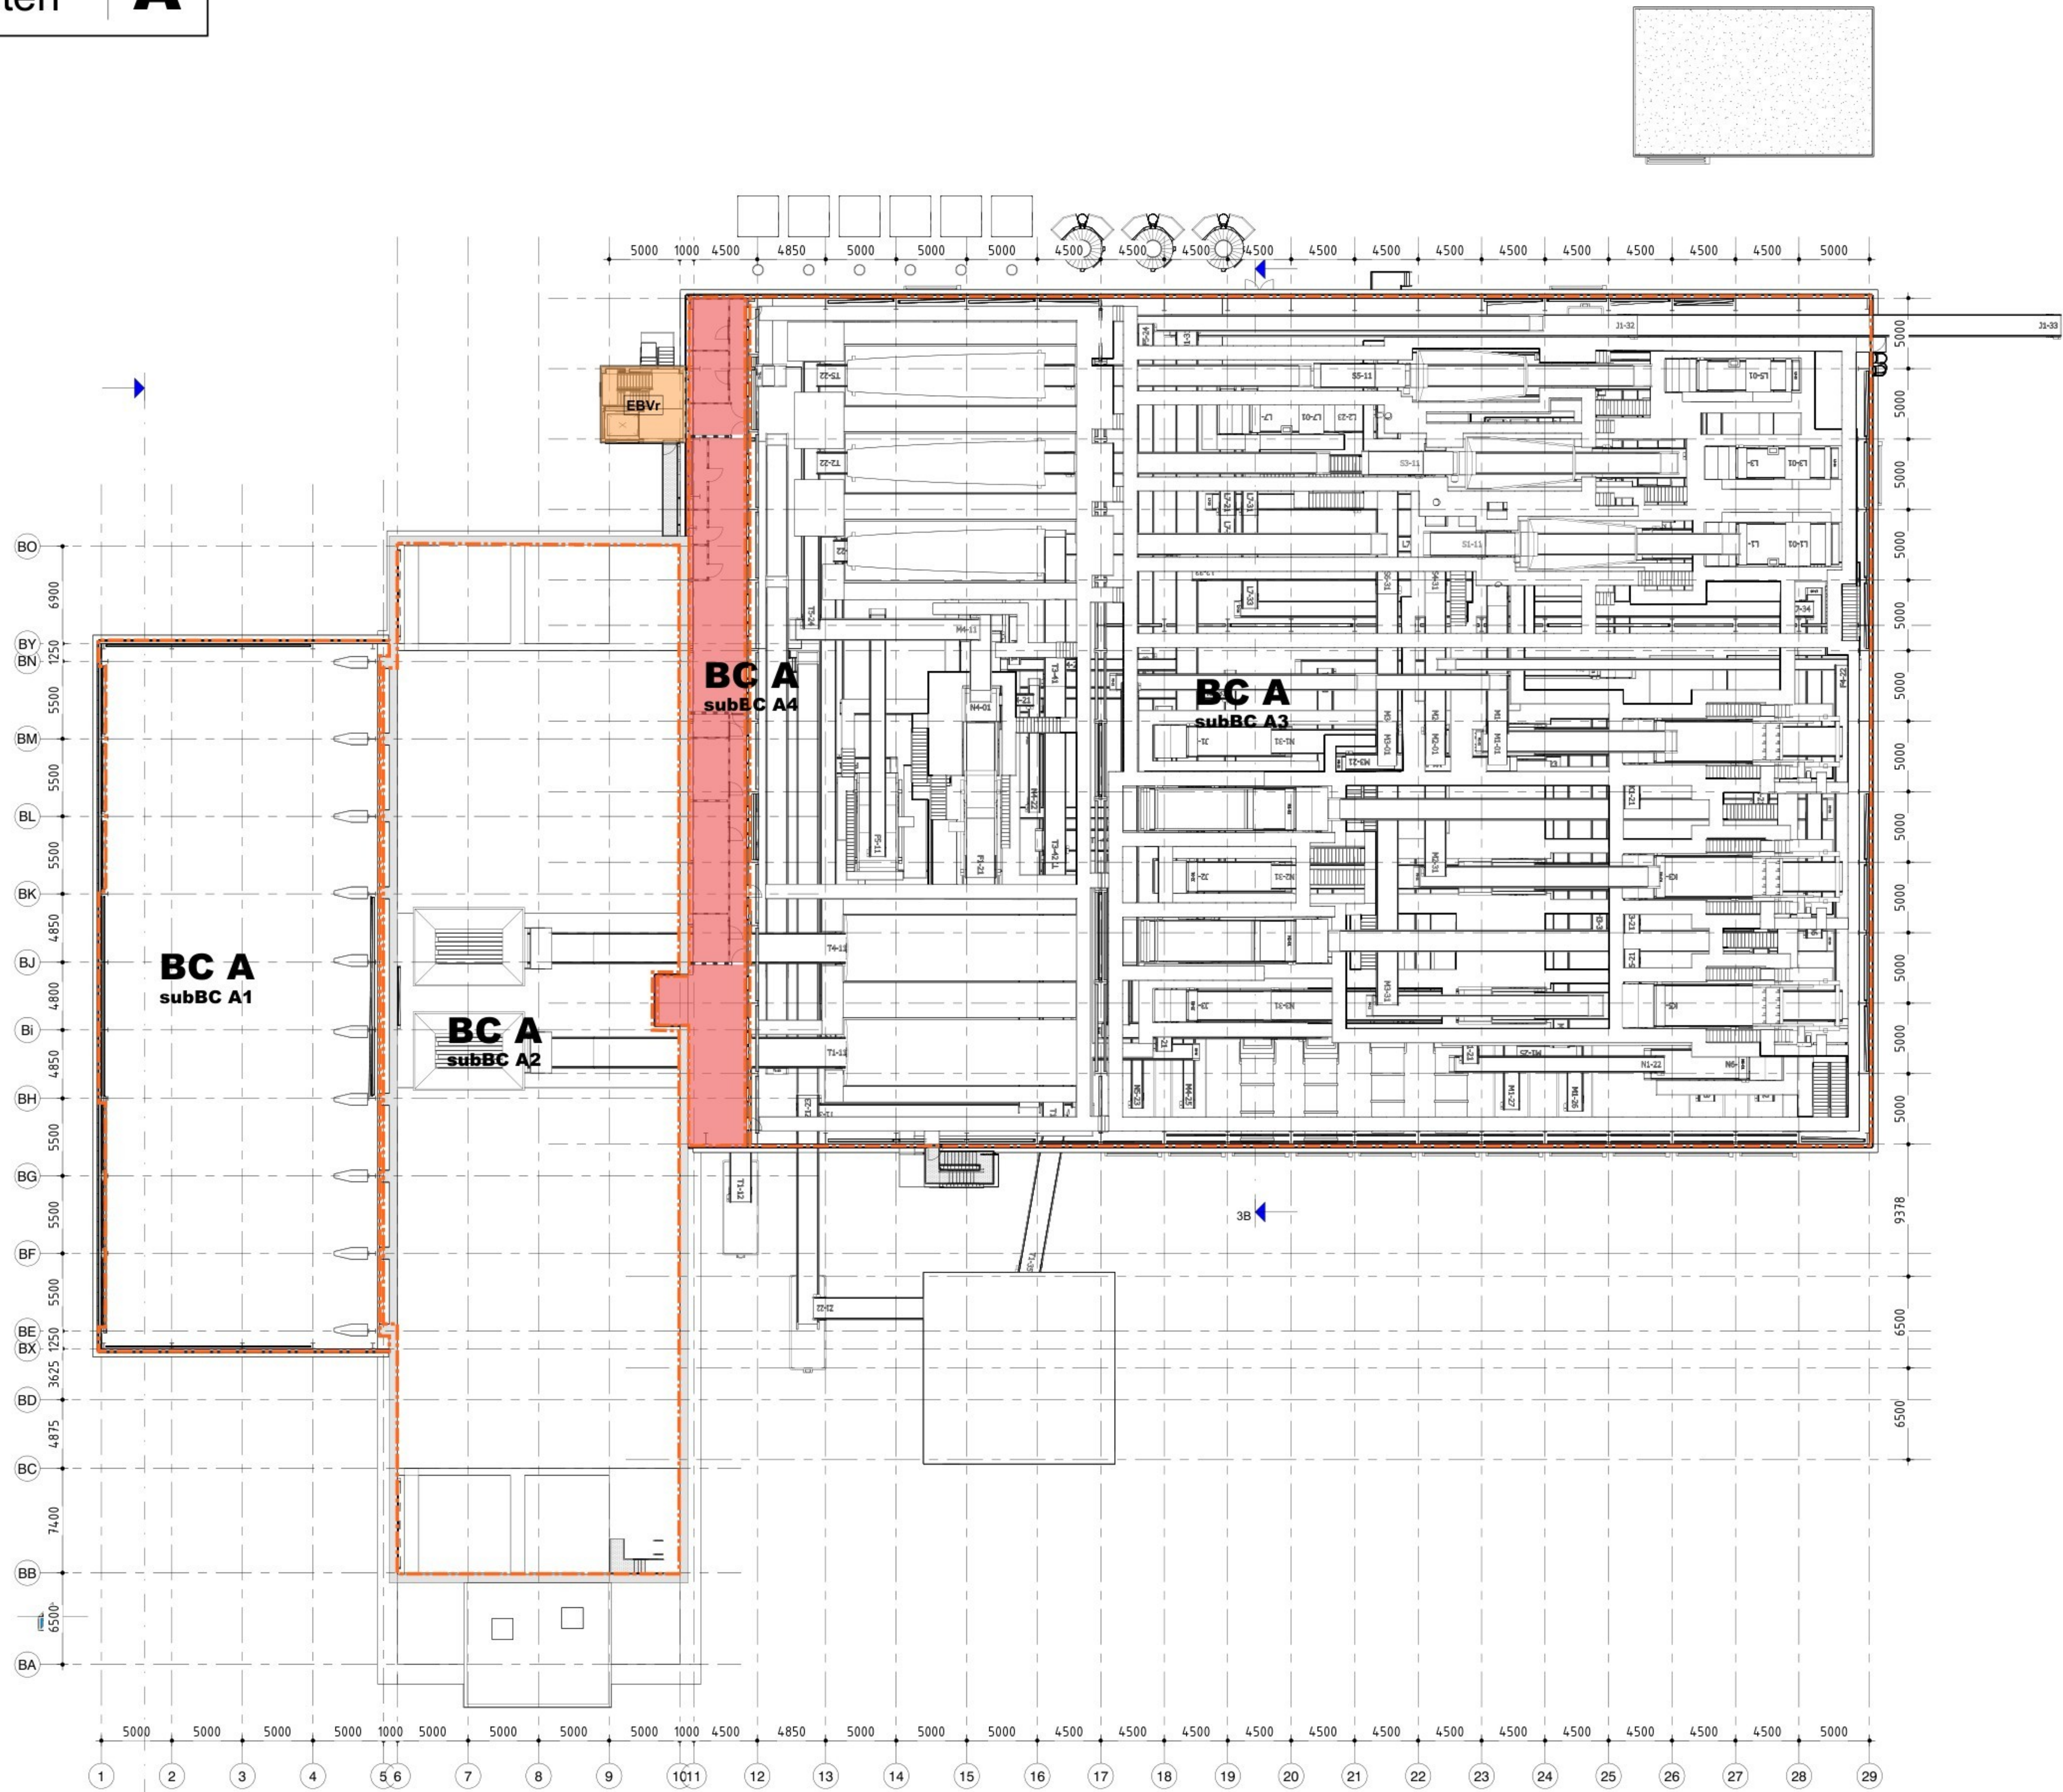

Plattegrond nivo 12000+

BC...

brandcompartiment A t/m ...

subBC

subbrandcompartiment A.1 t/m ...

NEN 6079

brandcompartimentering uitgevoerd volgens NEN 6079

BC

brandcompartiment

subBC

subbrandcompartiment


EBVr

extra beschermde vluchtroute


legenda: brandcompartimenten

cbra bv



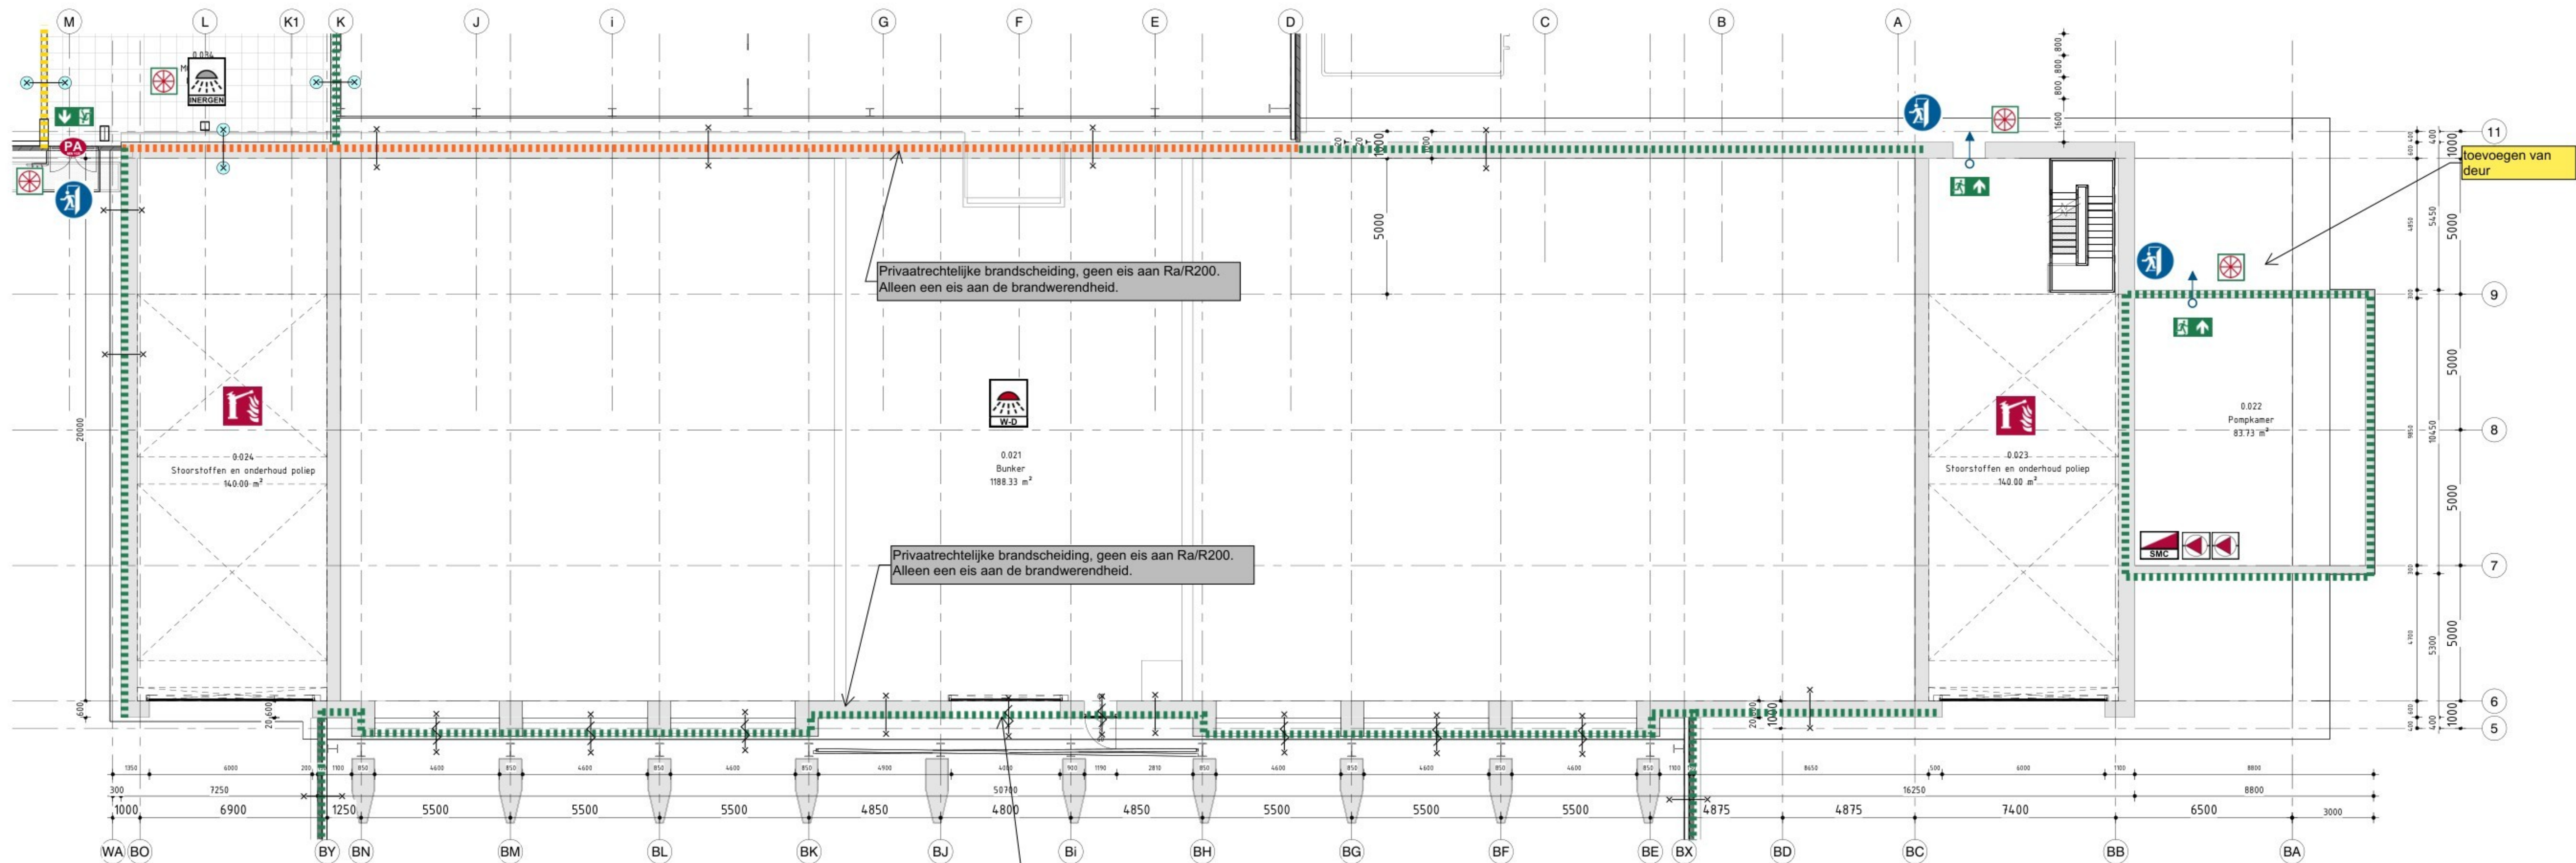


plattegrond begane grond, nivo 0+P - 2 Bunker

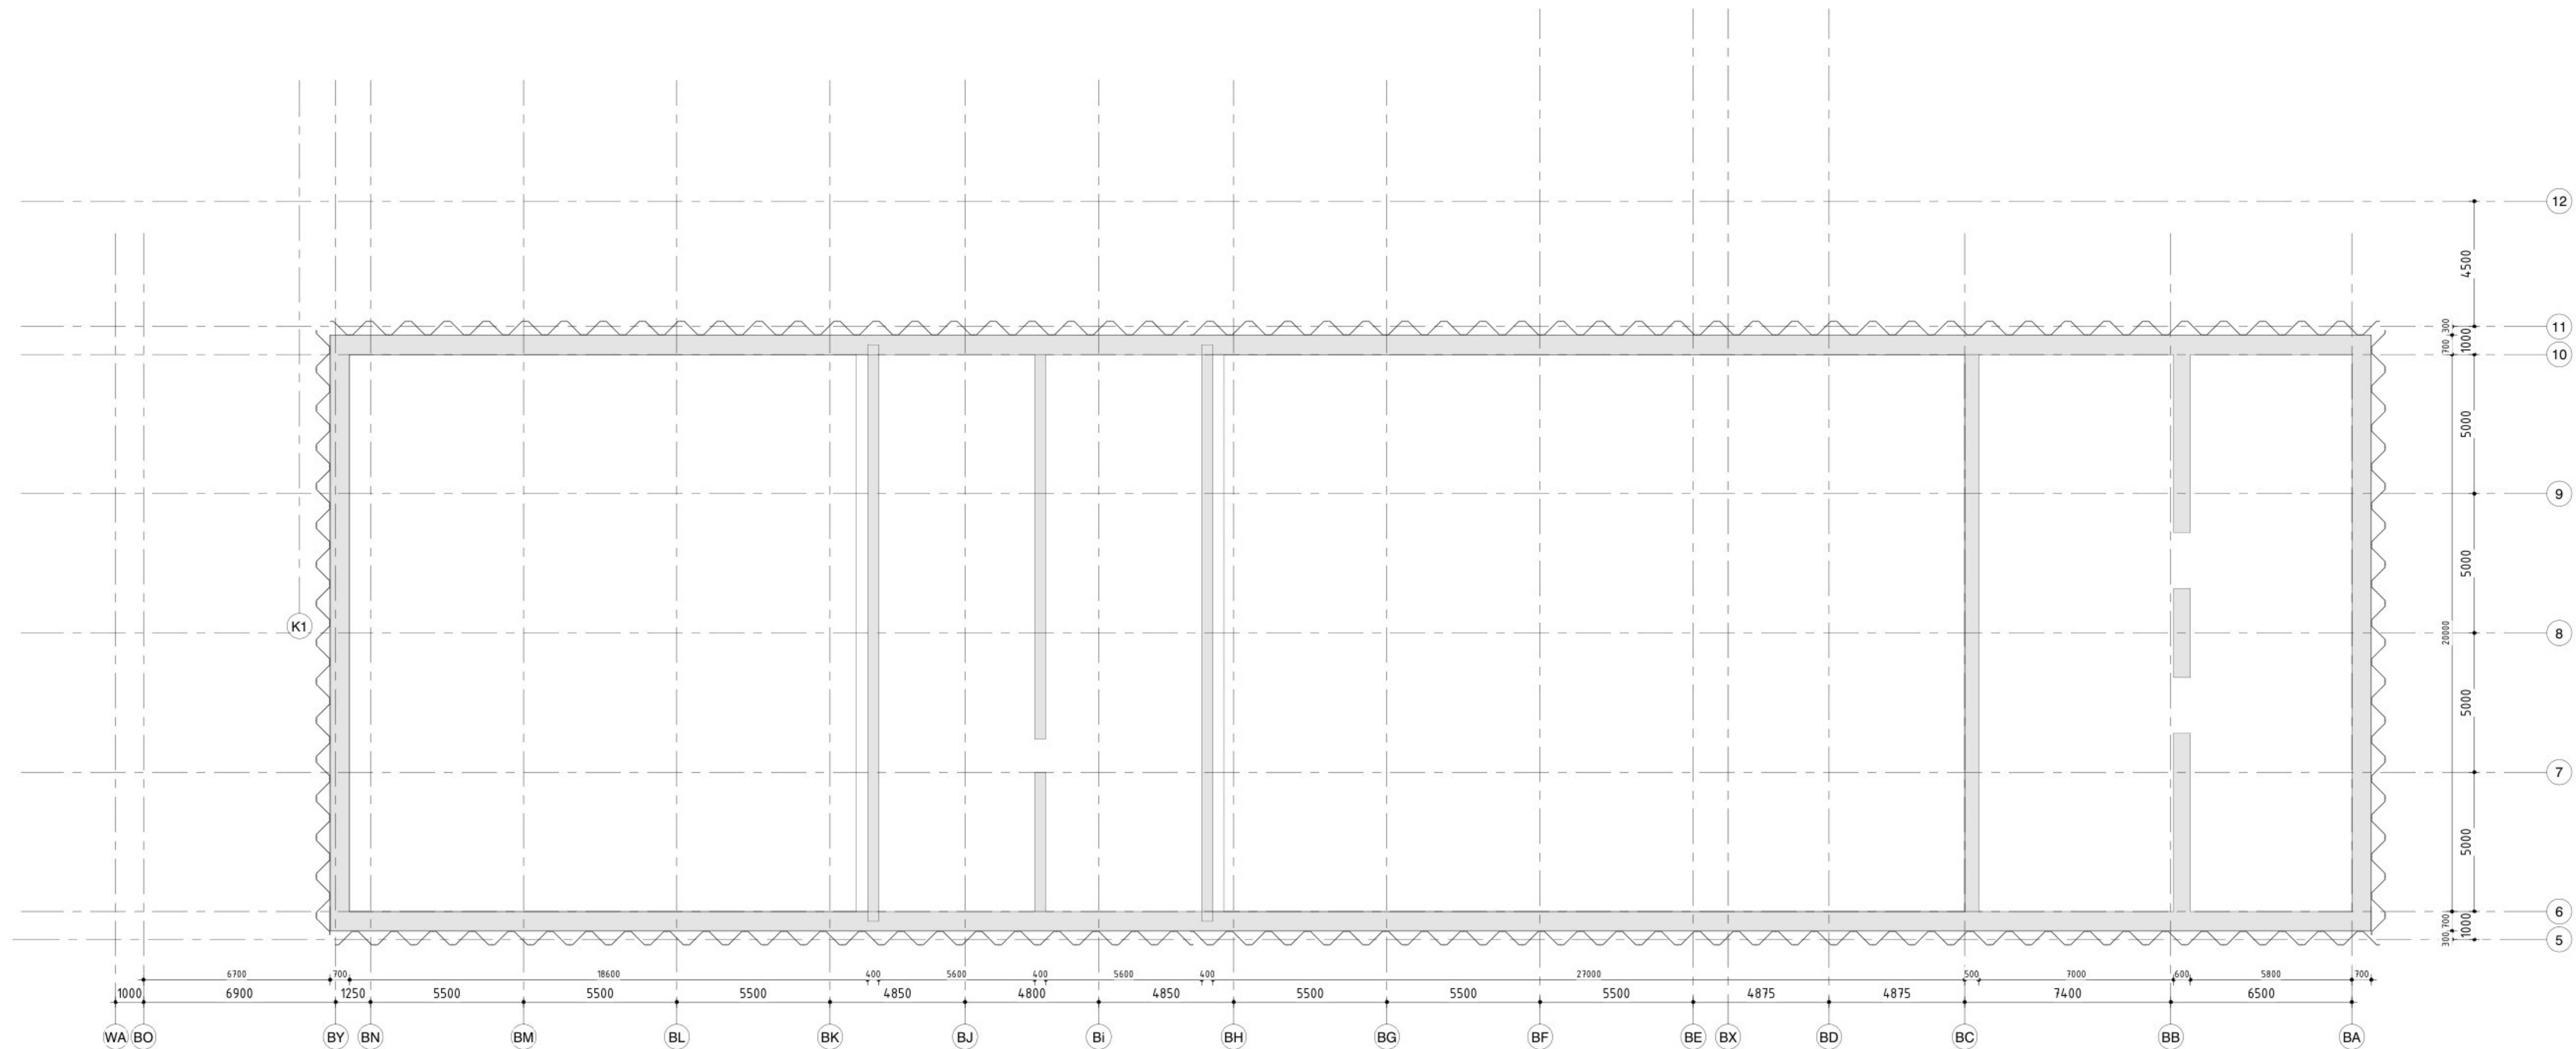

Legenda (cf. NEN 1413/NEN1414): algemene brandbeveiliging

BSA BOUWTECHNISCH TEKENING BUREAU B.V.

Lemmerweg 51
8808 AA Sneek
Telefoon : 0515 - 41 42 38
E-mail : bta@bsatek.nl
Internet : www.bsatek.nl

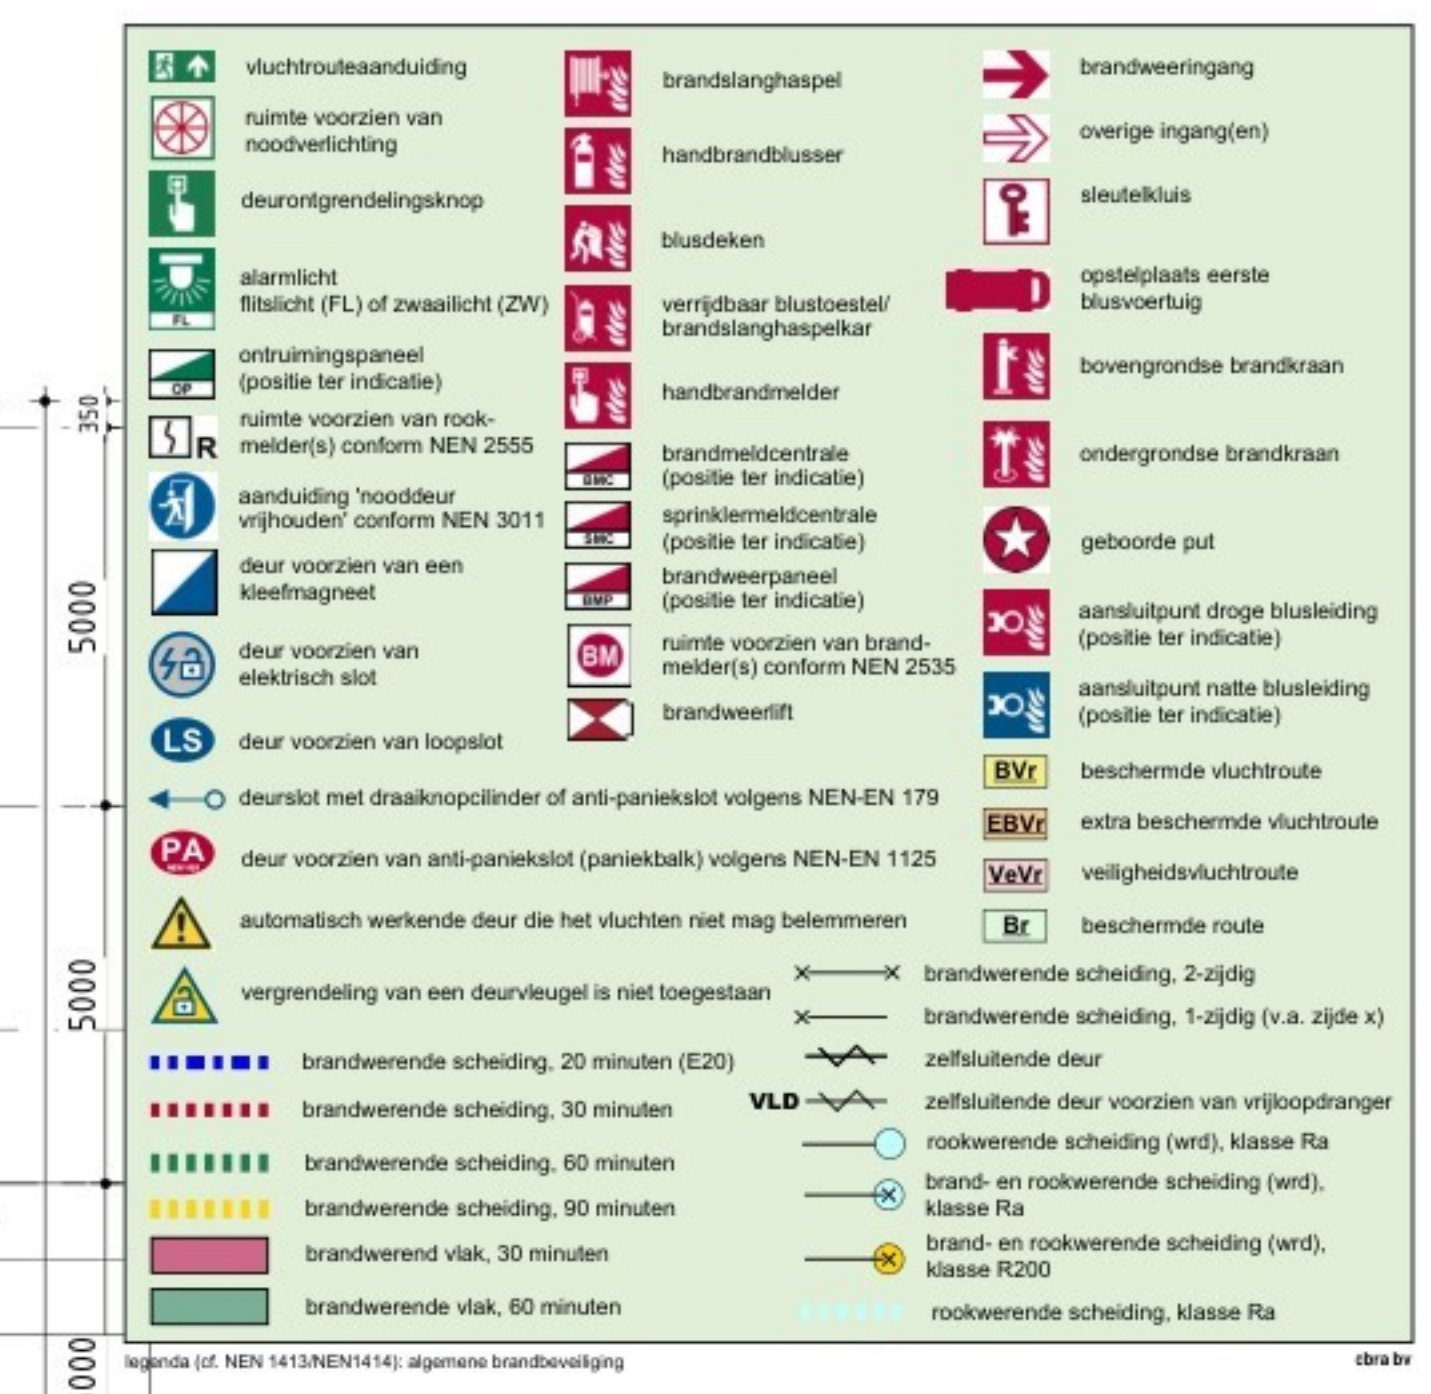





HTS TECHNISCH BUREEL BV

FACILITAIR TEKENBURO


opdrachtgever : Omrin project : Realisatie van een nieuwe scheidinginstallatie SI-2 onderwerp : Plattegrond Verwerkingshal Nivo 0+P Definitief ontwerp	formaat : A0 (1189x841) schaal : 1:100 datum : 11-05-2025 geland : 	gezien : 25-0007 werk nummer : 25-0031 blad nummer :
--	--	---

status : **VOORLOPIG**

Limmenweg 51
8008 AA Sneek
Telefoon : 0515 - 41 42 38
E-mail : hts@btsaeneek.nl
Internet : www.btsaeneek.nl

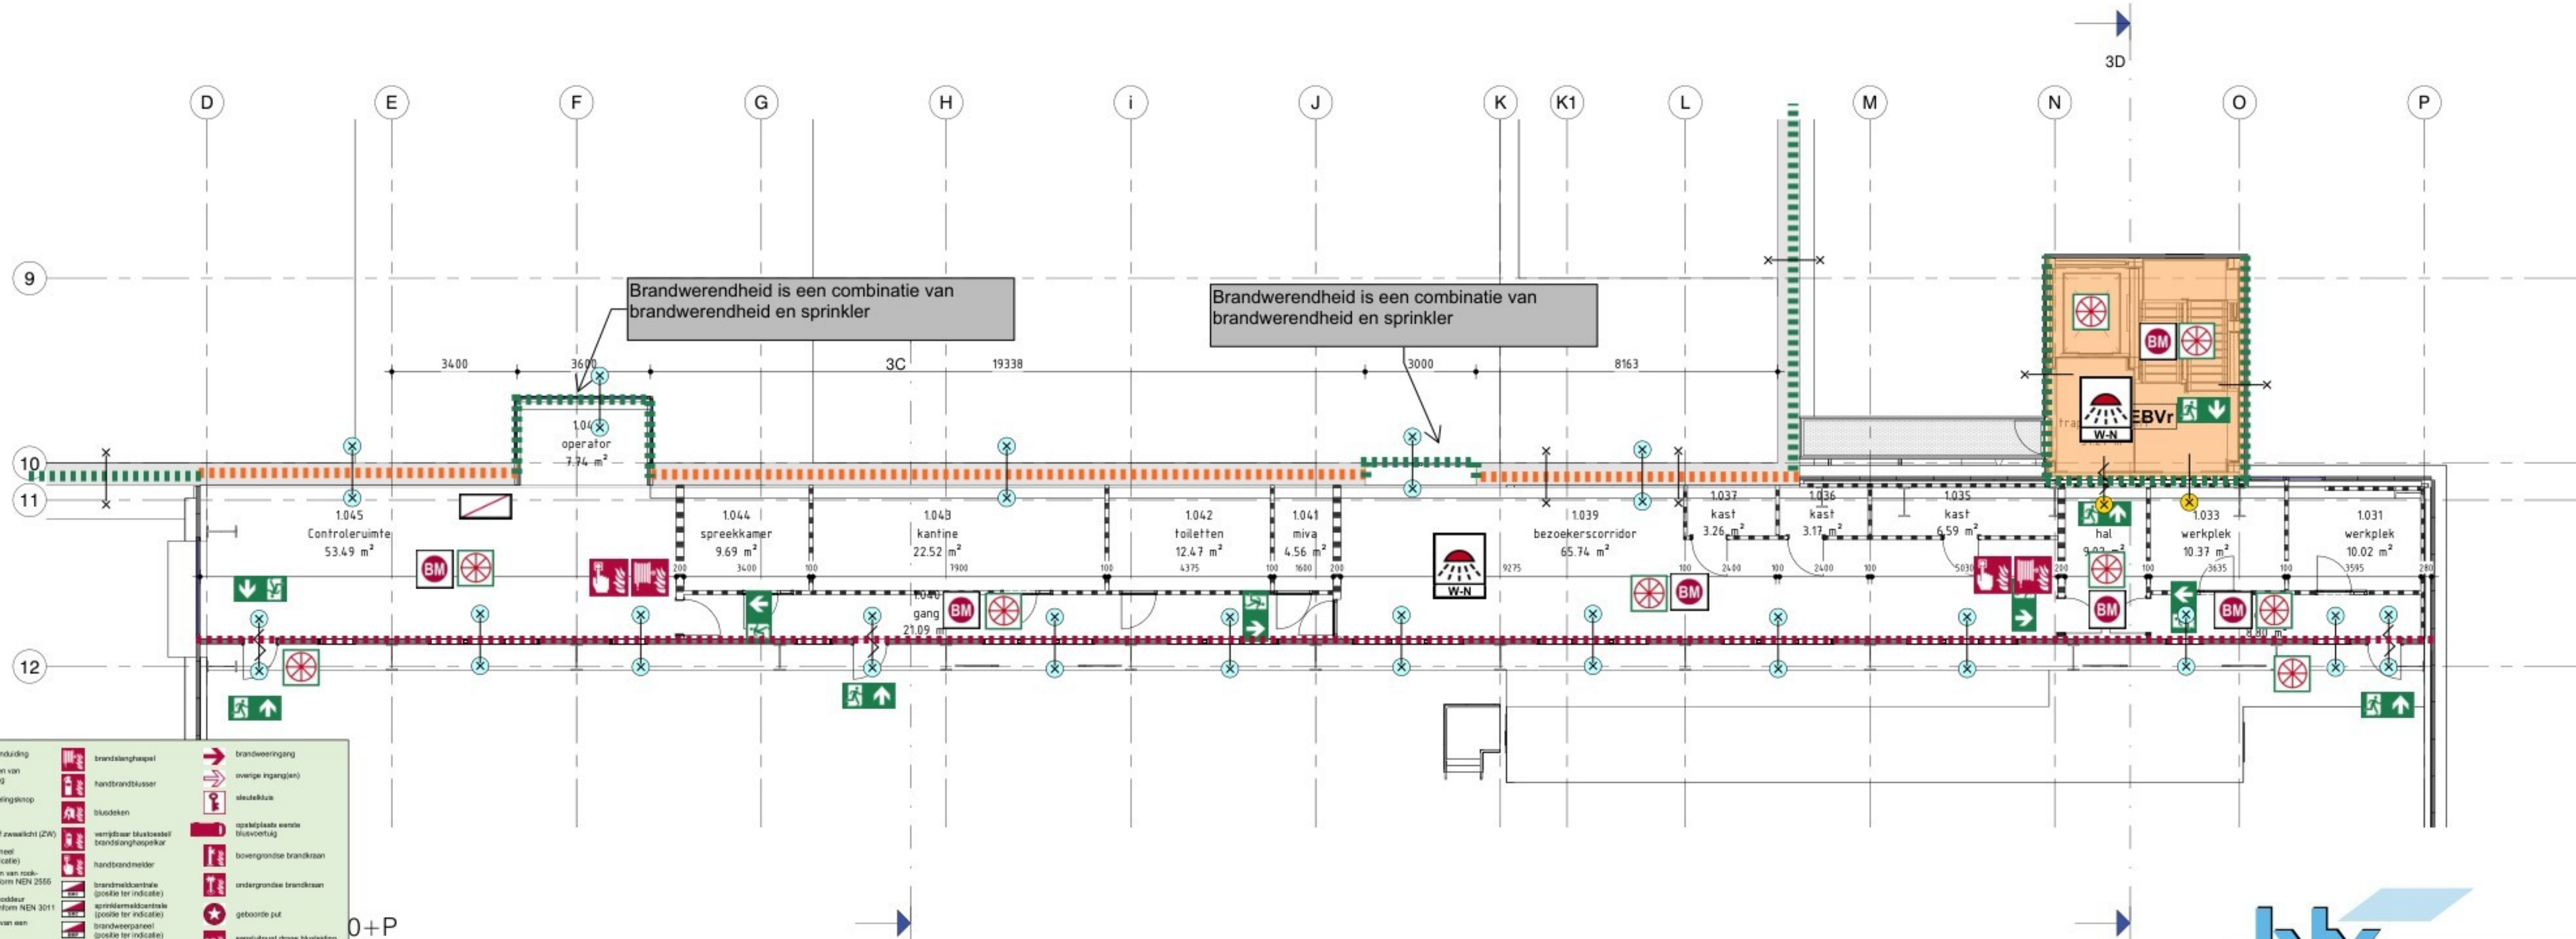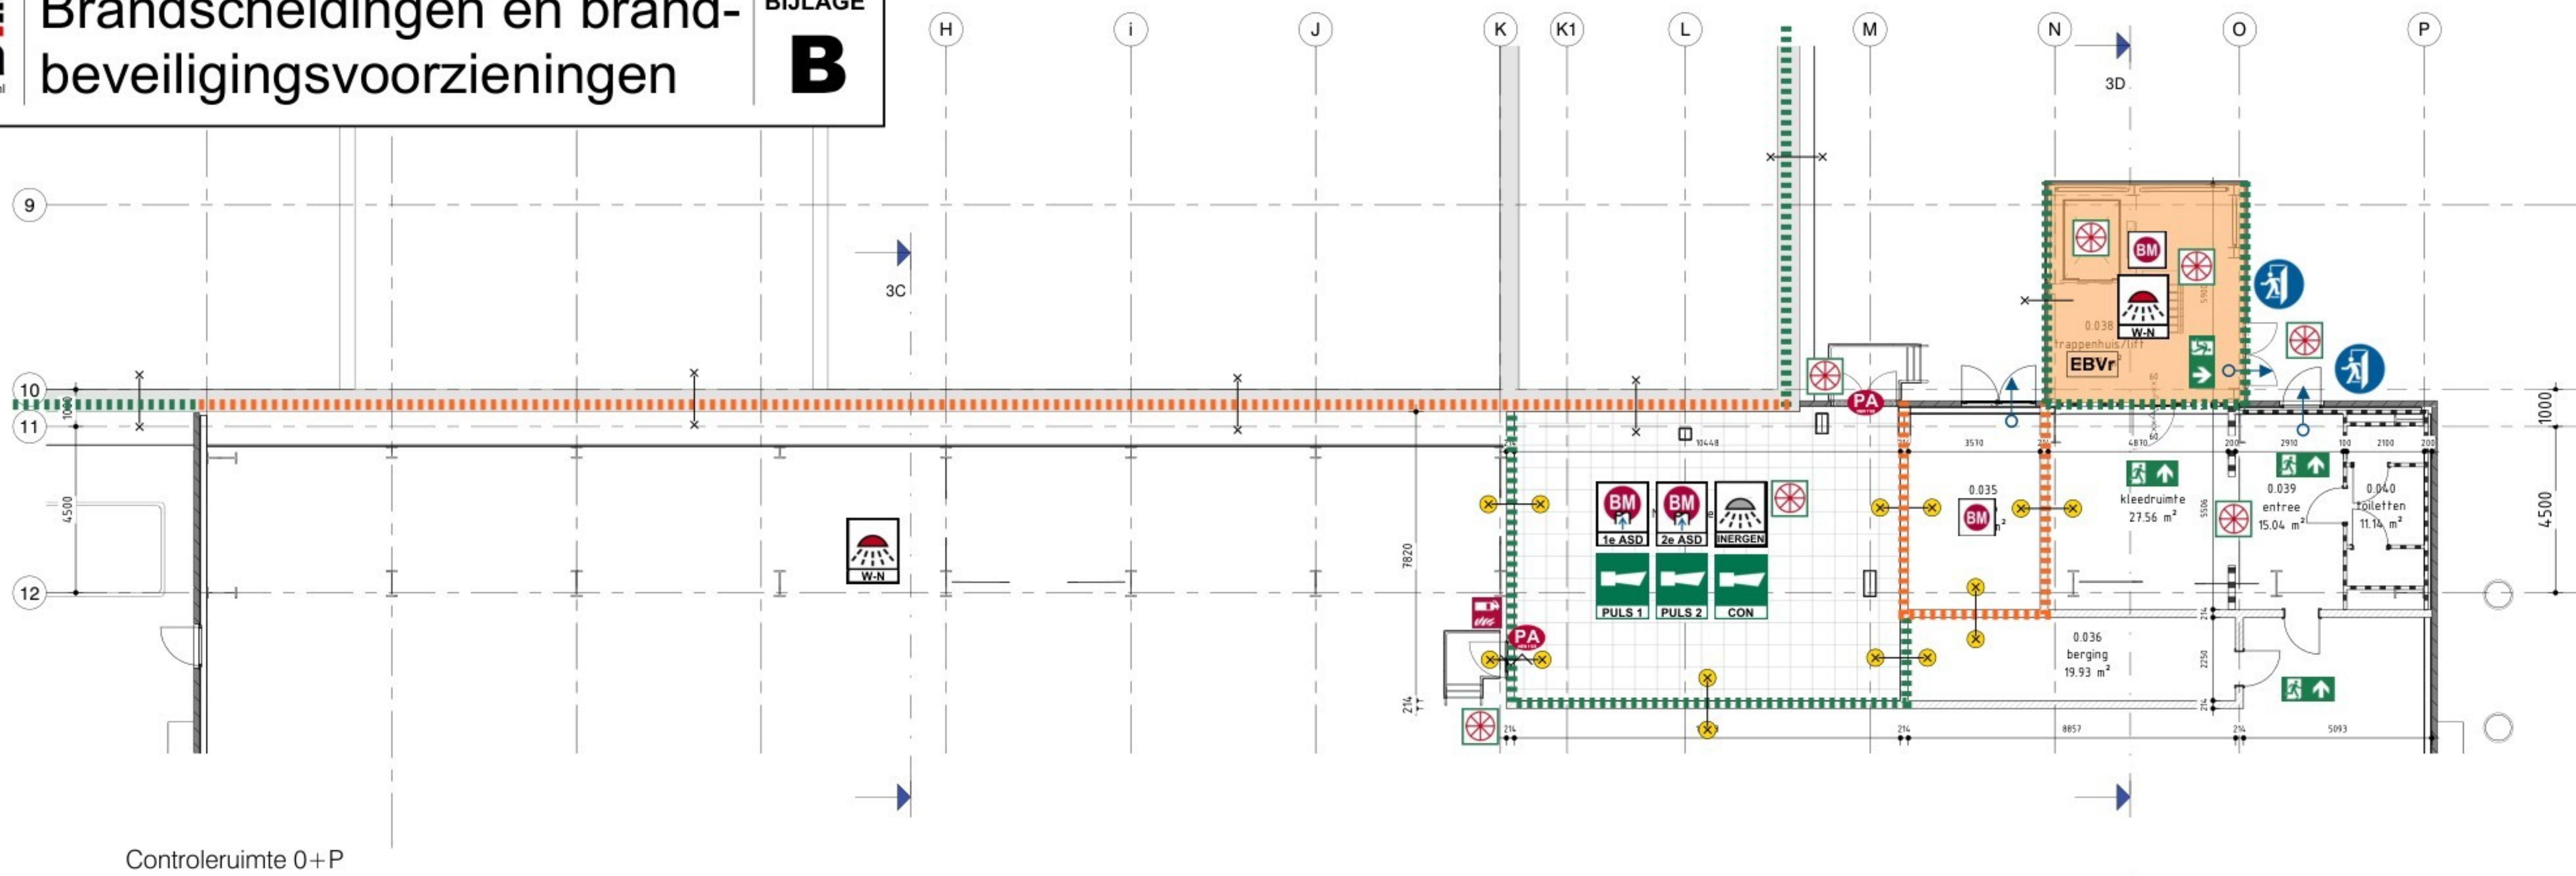

	vluchtrouteaanduiding		brandaangreep		brandverwijding
	ruimte voorzien van rookbestrijting		handbrandblusser		zwinge (engelen)
	rookverdringingsloop		bloedkroon		sluikdeur
	deuricht		verpildt blaasbest brandbestrijdingsapparaat		oprijplaatje voor brandverwijding
	invalricht (F) of zwaaricht (ZW)		handbrandblusser		boevogende brandaan
	ontvangingspaneel (goeder te indicatie)		brandverdringende (goeder te indicatie)		ondergrondse brandaan
	ruimte voorzien van rookmelder (goeder te indicatie)		brandverdringende (goeder te indicatie)		geboorte put
	standaard voorzet (goeder conform NEN 301)		ruimte voorzien van brandmelder conform NEN 303		aanrijpput door buisleiding (goeder te indicatie)
	door voorzien van een leeuwengraaf		brandverdringende (goeder te indicatie)		beschermt vloerput
	door voorzien van een leeuwengraaf		brandverdringende (goeder te indicatie)		aanrijpput door buisleiding (goeder te indicatie)
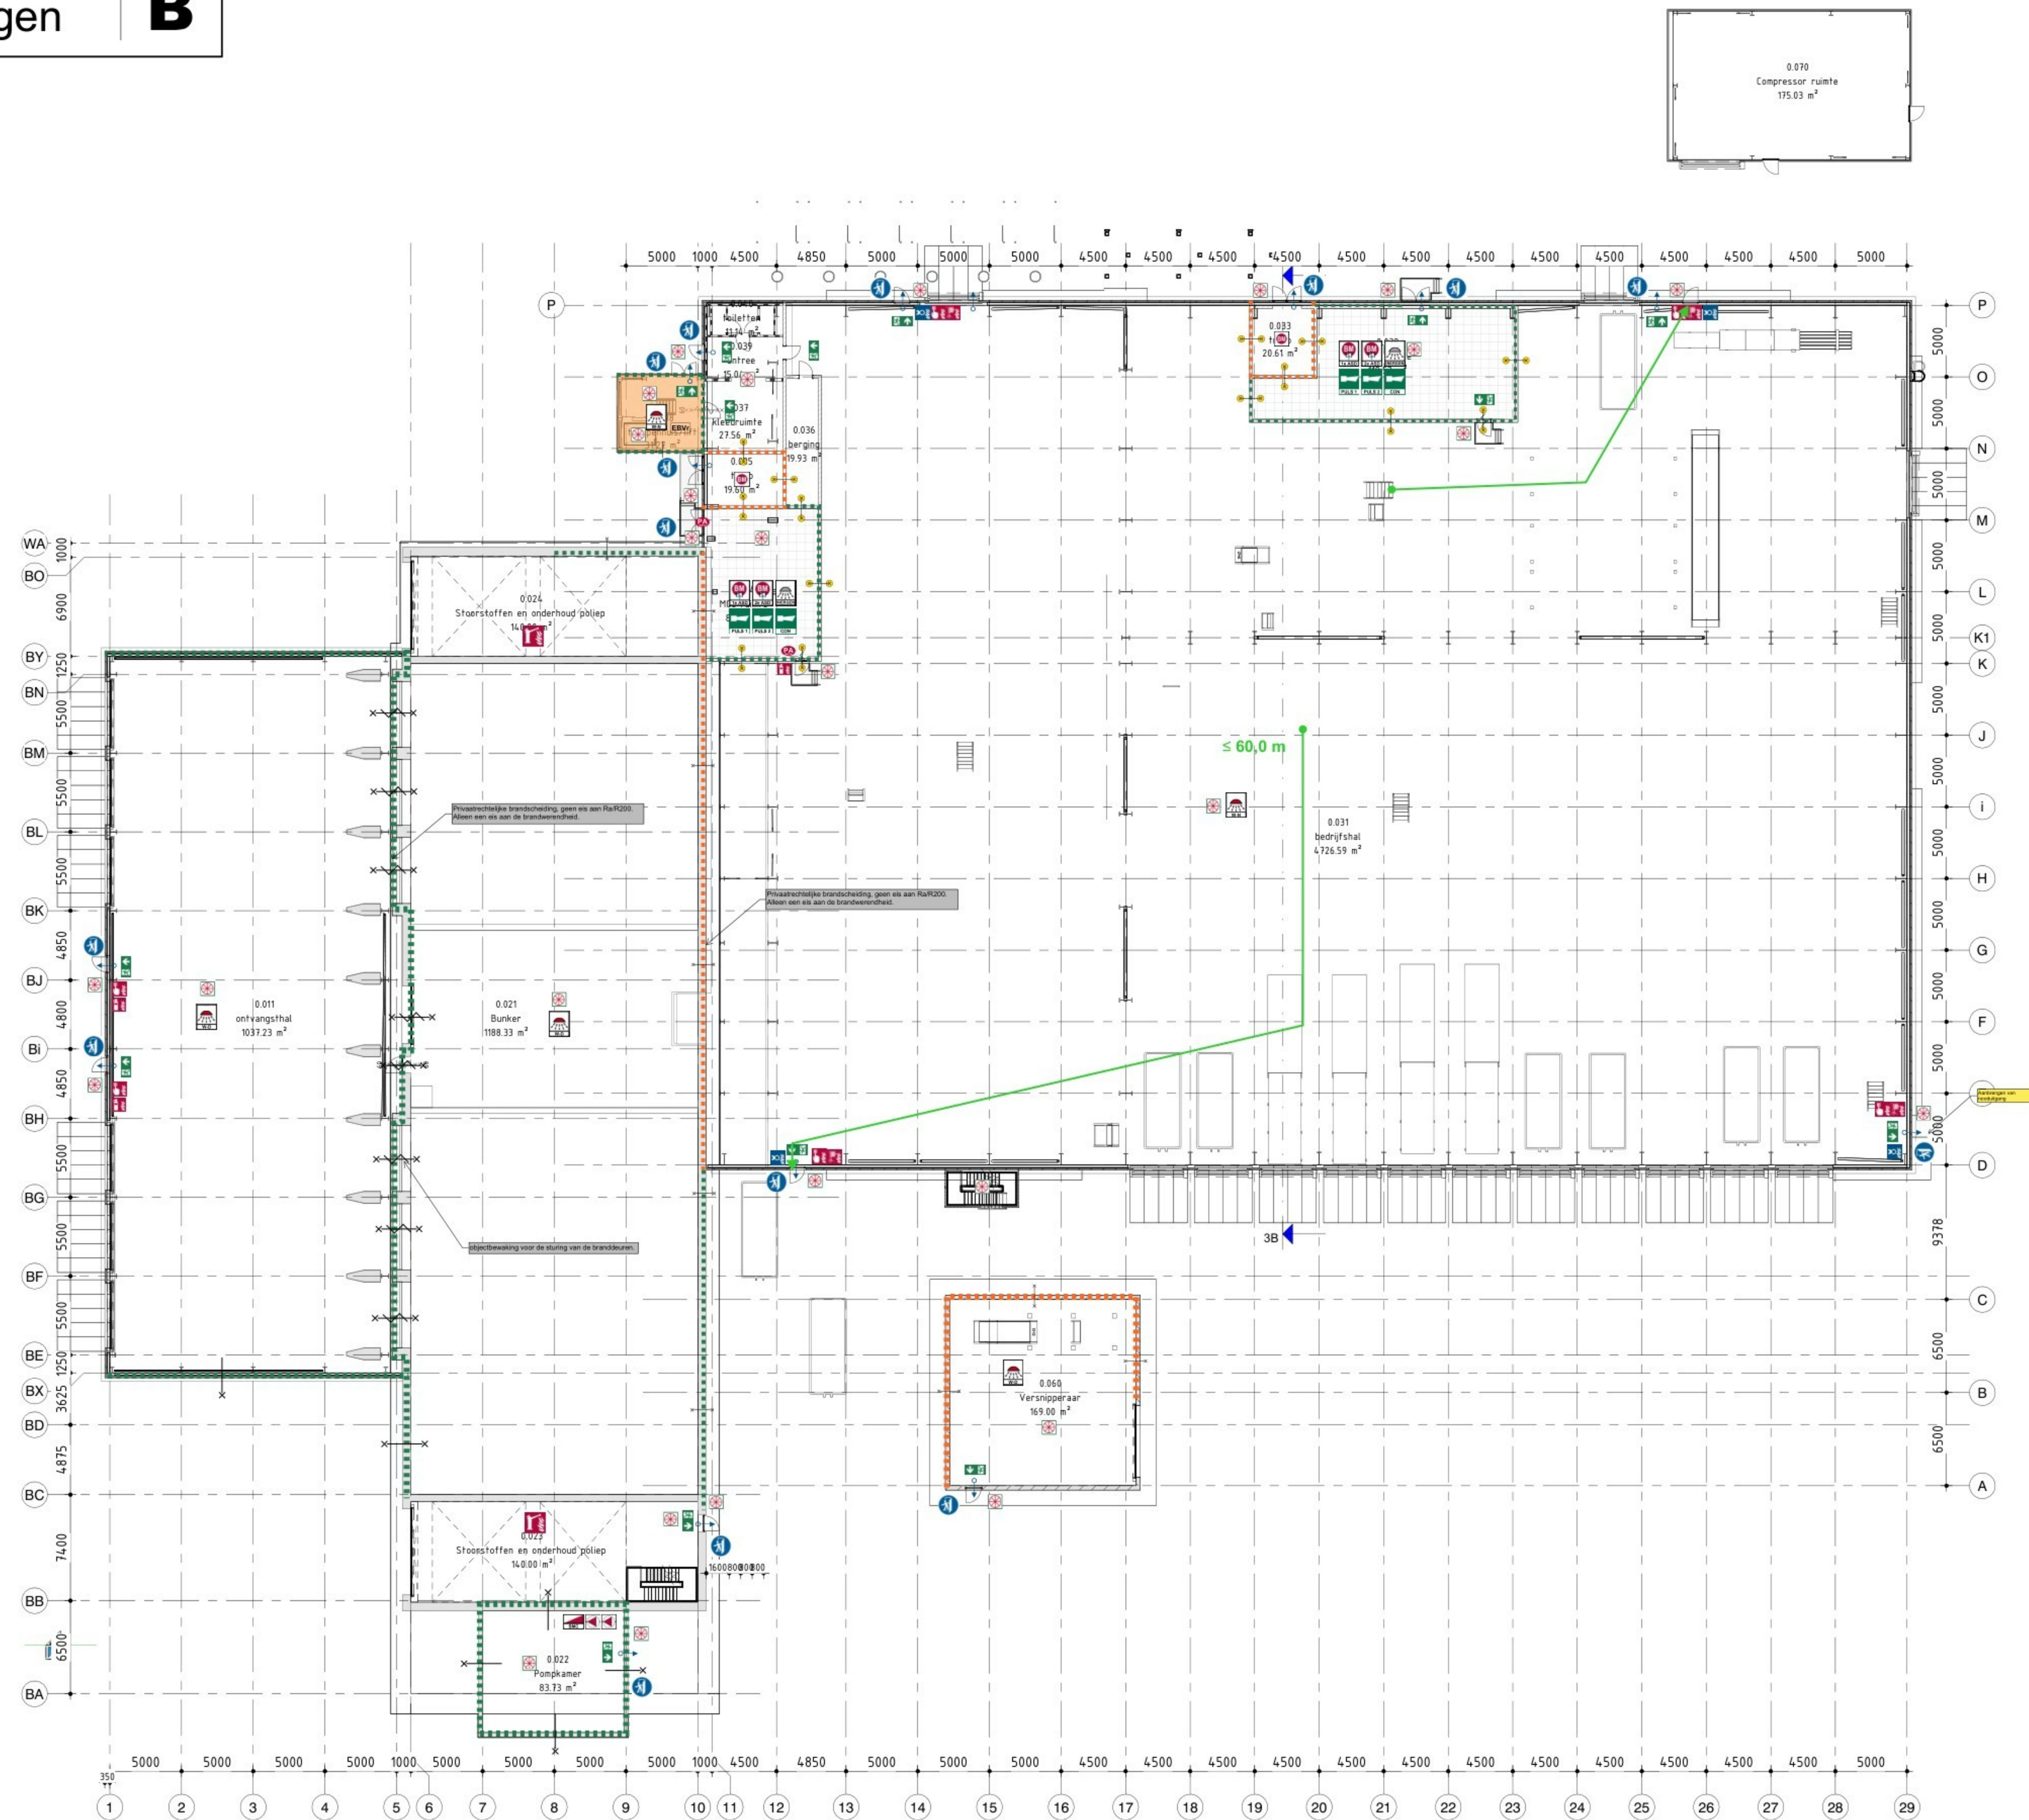


plattegrond nivo 0+

	vluchtrouteaanduiding		brandslanghaspel		brandweeringang
	ruimte voorzien van noodverlichting		handbrandblusser		overige ingang(en)
	deurontgrendelingsknop		blusdekken		sleutelkuis
	alarmlicht		verrijdbaar buustoestel/ brandslanghaspel		opstelplaats eerste blusvoertuig
	ontnulpaneel (positie ter indicatie)		handbrandmelder		bovengrondse brandkraan
	ruimte voorzien van rookmelders conform NEN 2555		brandmeldelcentrale (positie ter indicatie)		ondergrondse brandkraan
	aanduiding 'hoofdeur' conform NEN 3011		sprinkelmeldelcentrale (positie ter indicatie)		geboorde put
	deur voorzien van een kleefmagneet		brandmelderpaneel (positie ter indicatie)		aansluitpunt droge blusleiding (positie ter indicatie)
	deur voorzien van elektrisch slot		ruimte voorzien van brandmelder(s) conform NEN 2535		aansluitpunt natte blusleiding (positie ter indicatie)
	deur voorzien van loopstoot		brandwerfuit		
	deur met draaiknop/cilinder of anti-paniekslot volgens NEN-EN 179				beschermde vluchtroute
	deur voorzien van anti-paniekslot (paniekbalk) volgens NEN-EN 1125				extra beschermde vluchtroute
	automatisch werkende deur die het vluchten niet mag belemmeren				veiligheidsvluchtroute
	vergrendeling van een deur/vleugel is niet toegestaan				beschermde route
	brandwerende scheiding, 20 minuten (E20)		brandwerende scheiding, 2-zijdig		
	brandwerende scheiding, 30 minuten		brandwerende scheiding, 1-zijdig (v.a. zijde x)		
	brandwerende scheiding, 60 minuten		zelfsluitende deur		
	brandwerende scheiding, 90 minuten		roekwerende scheiding (wrd), klasse Ra		
	brandwerend vlak, 30 minuten		roekwerende scheiding (wrd), klasse Ra		
	brandwerend vlak, 60 minuten		brand- en roekwerende scheiding (wrd), klasse R200		
			roekwerende scheiding, klasse Ra		

legenda (cf. NEN 1413/NEN1414): algemene brandbeveiliging

cbra bv

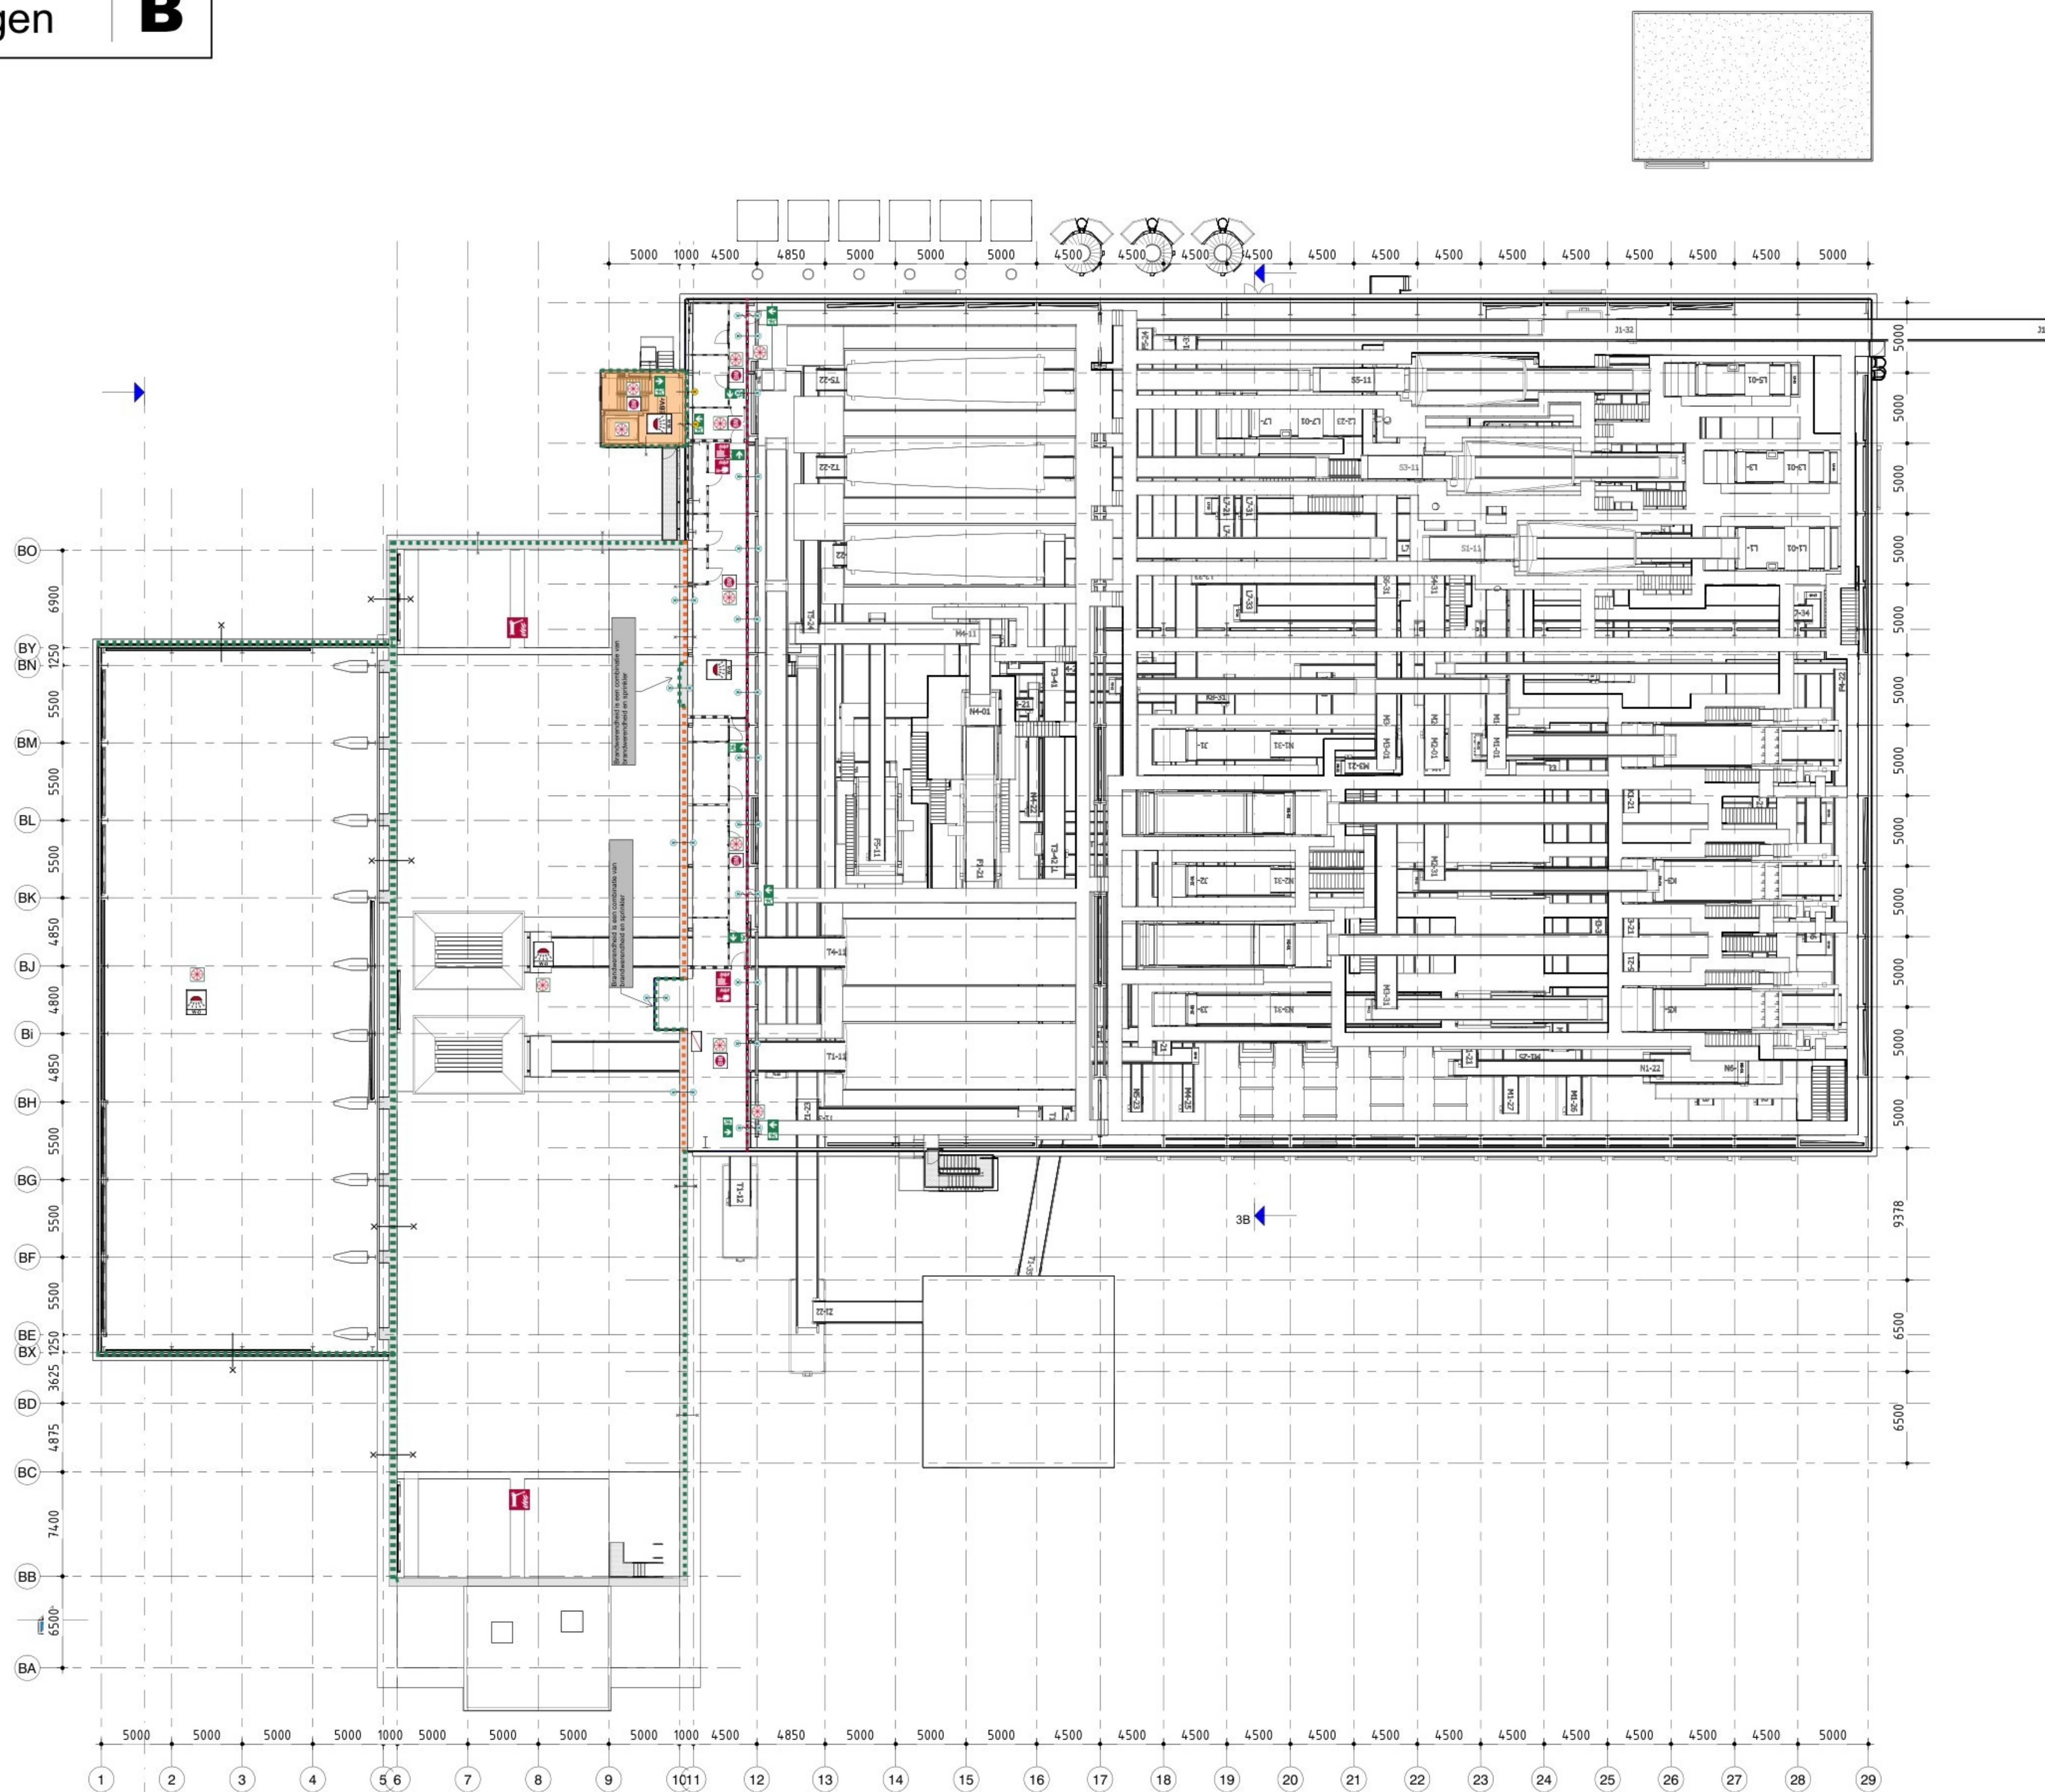


Plattegrond nivo 12000+


	vluchtrouteaanduiding		brandslanghaspel		brandverwijering
	ruimte voorzien van noodverlichting		handbrandblusser		overige ingang(en)
	deurontgrendelingsknop		blusdekken		steutelkuis
	alarmlicht flitslicht (FL) of zwaailicht (ZW)		verrijdbaar blustoestel/ brandbrandblusser		opstelplaats eerste blusvoertuig
	ontwikkingsruimte (positieve test indicatie)		handbrandmelder		bovengrondse brandkraan
	ruimte voorzien van rookmelder(s) conform NEN 2555		brandmeldercentrale (positieve test indicatie)		ondergrondse brandkraan
	aanduiding 'hooftdeur vrijhouden' conform NEN 3011		sprinkelmeldercentrale (positieve test indicatie)		geboorde put
	deur voorzien van een kleefmagneet		brandverwijpaneel (positieve test indicatie)		aansluitdruge blusleiding (positieve test indicatie)
	deur voorzien van elektrisch slot		ruimte voorzien van brandmelder(s) conform NEN 2535		aansluitnatte blusleiding (positieve test indicatie)
	deur voorzien van loopslot		brandwerfmuur		beschermde vluchtroute
	deurslot met draaknopcilinder of anti-paniekslot volgens NEN-EN 179				extra beschermde vluchtroute
	deur voorzien van anti-paniekslot (paniekcilinder) volgens NEN-EN 1125				veiligheidsvluchtroute
	automatisch werkende deur die het vluchtpunt niet mag belemmeren				beschermde route
	vergrendeling van een deurvleugel is niet toegestaan				
	brandwerende scheiding, 20 minuten (E20)				
	brandwerende scheiding, 30 minuten				
	brandwerende scheiding, 60 minuten				
	brandwerende scheiding, 90 minuten				
	brandwerend vlak, 30 minuten				
	brandwerend vlak, 60 minuten				


legenda (cf. NEN 1413/NEN1414): algemene brandbeveiliging

cbr

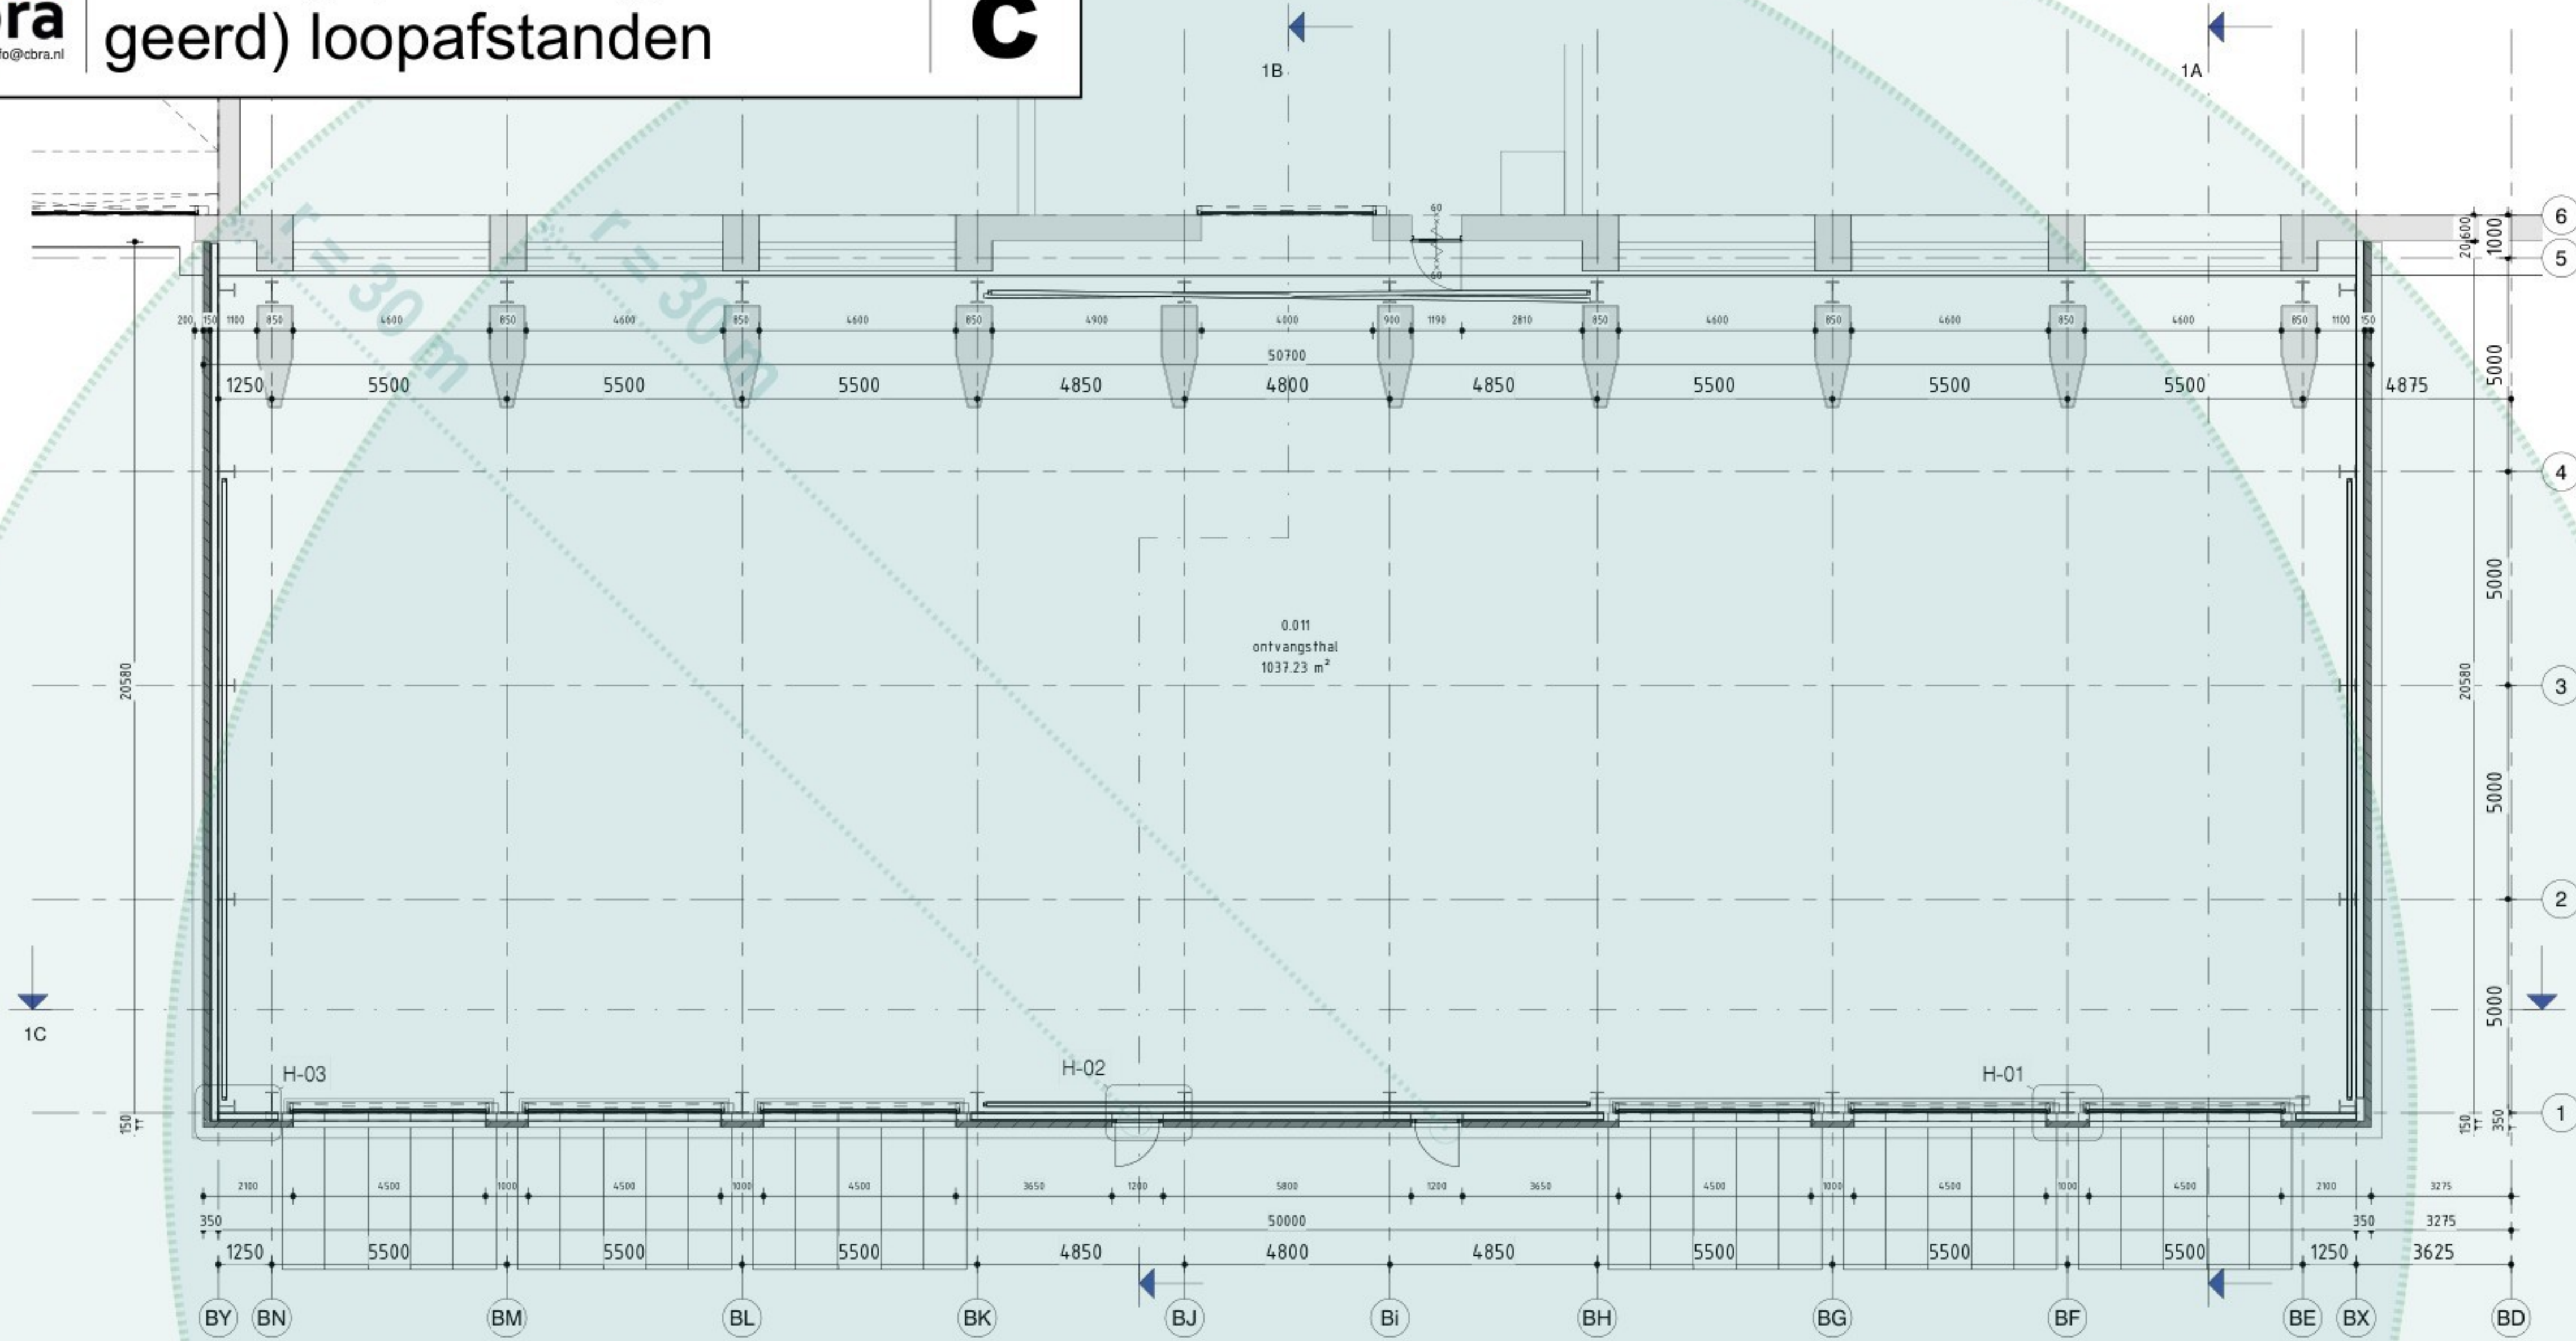

plattegrond begane grond, nivo 0+P - 1 Onvangsthal

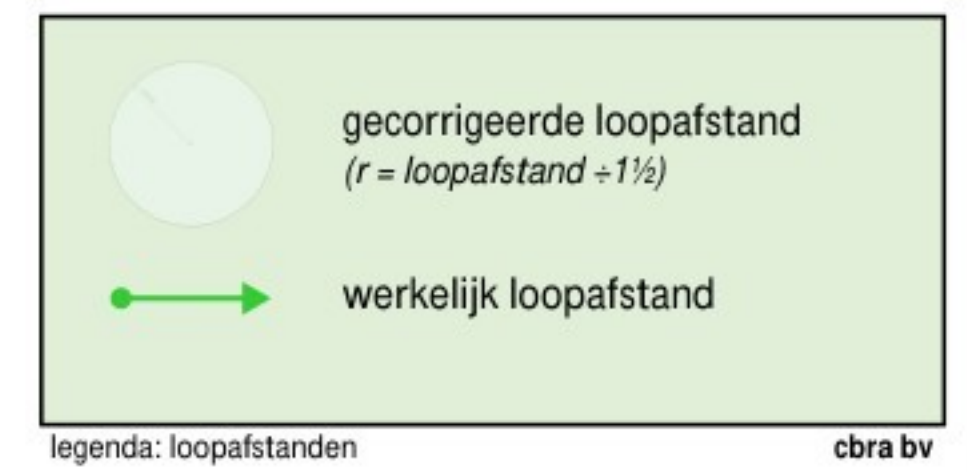

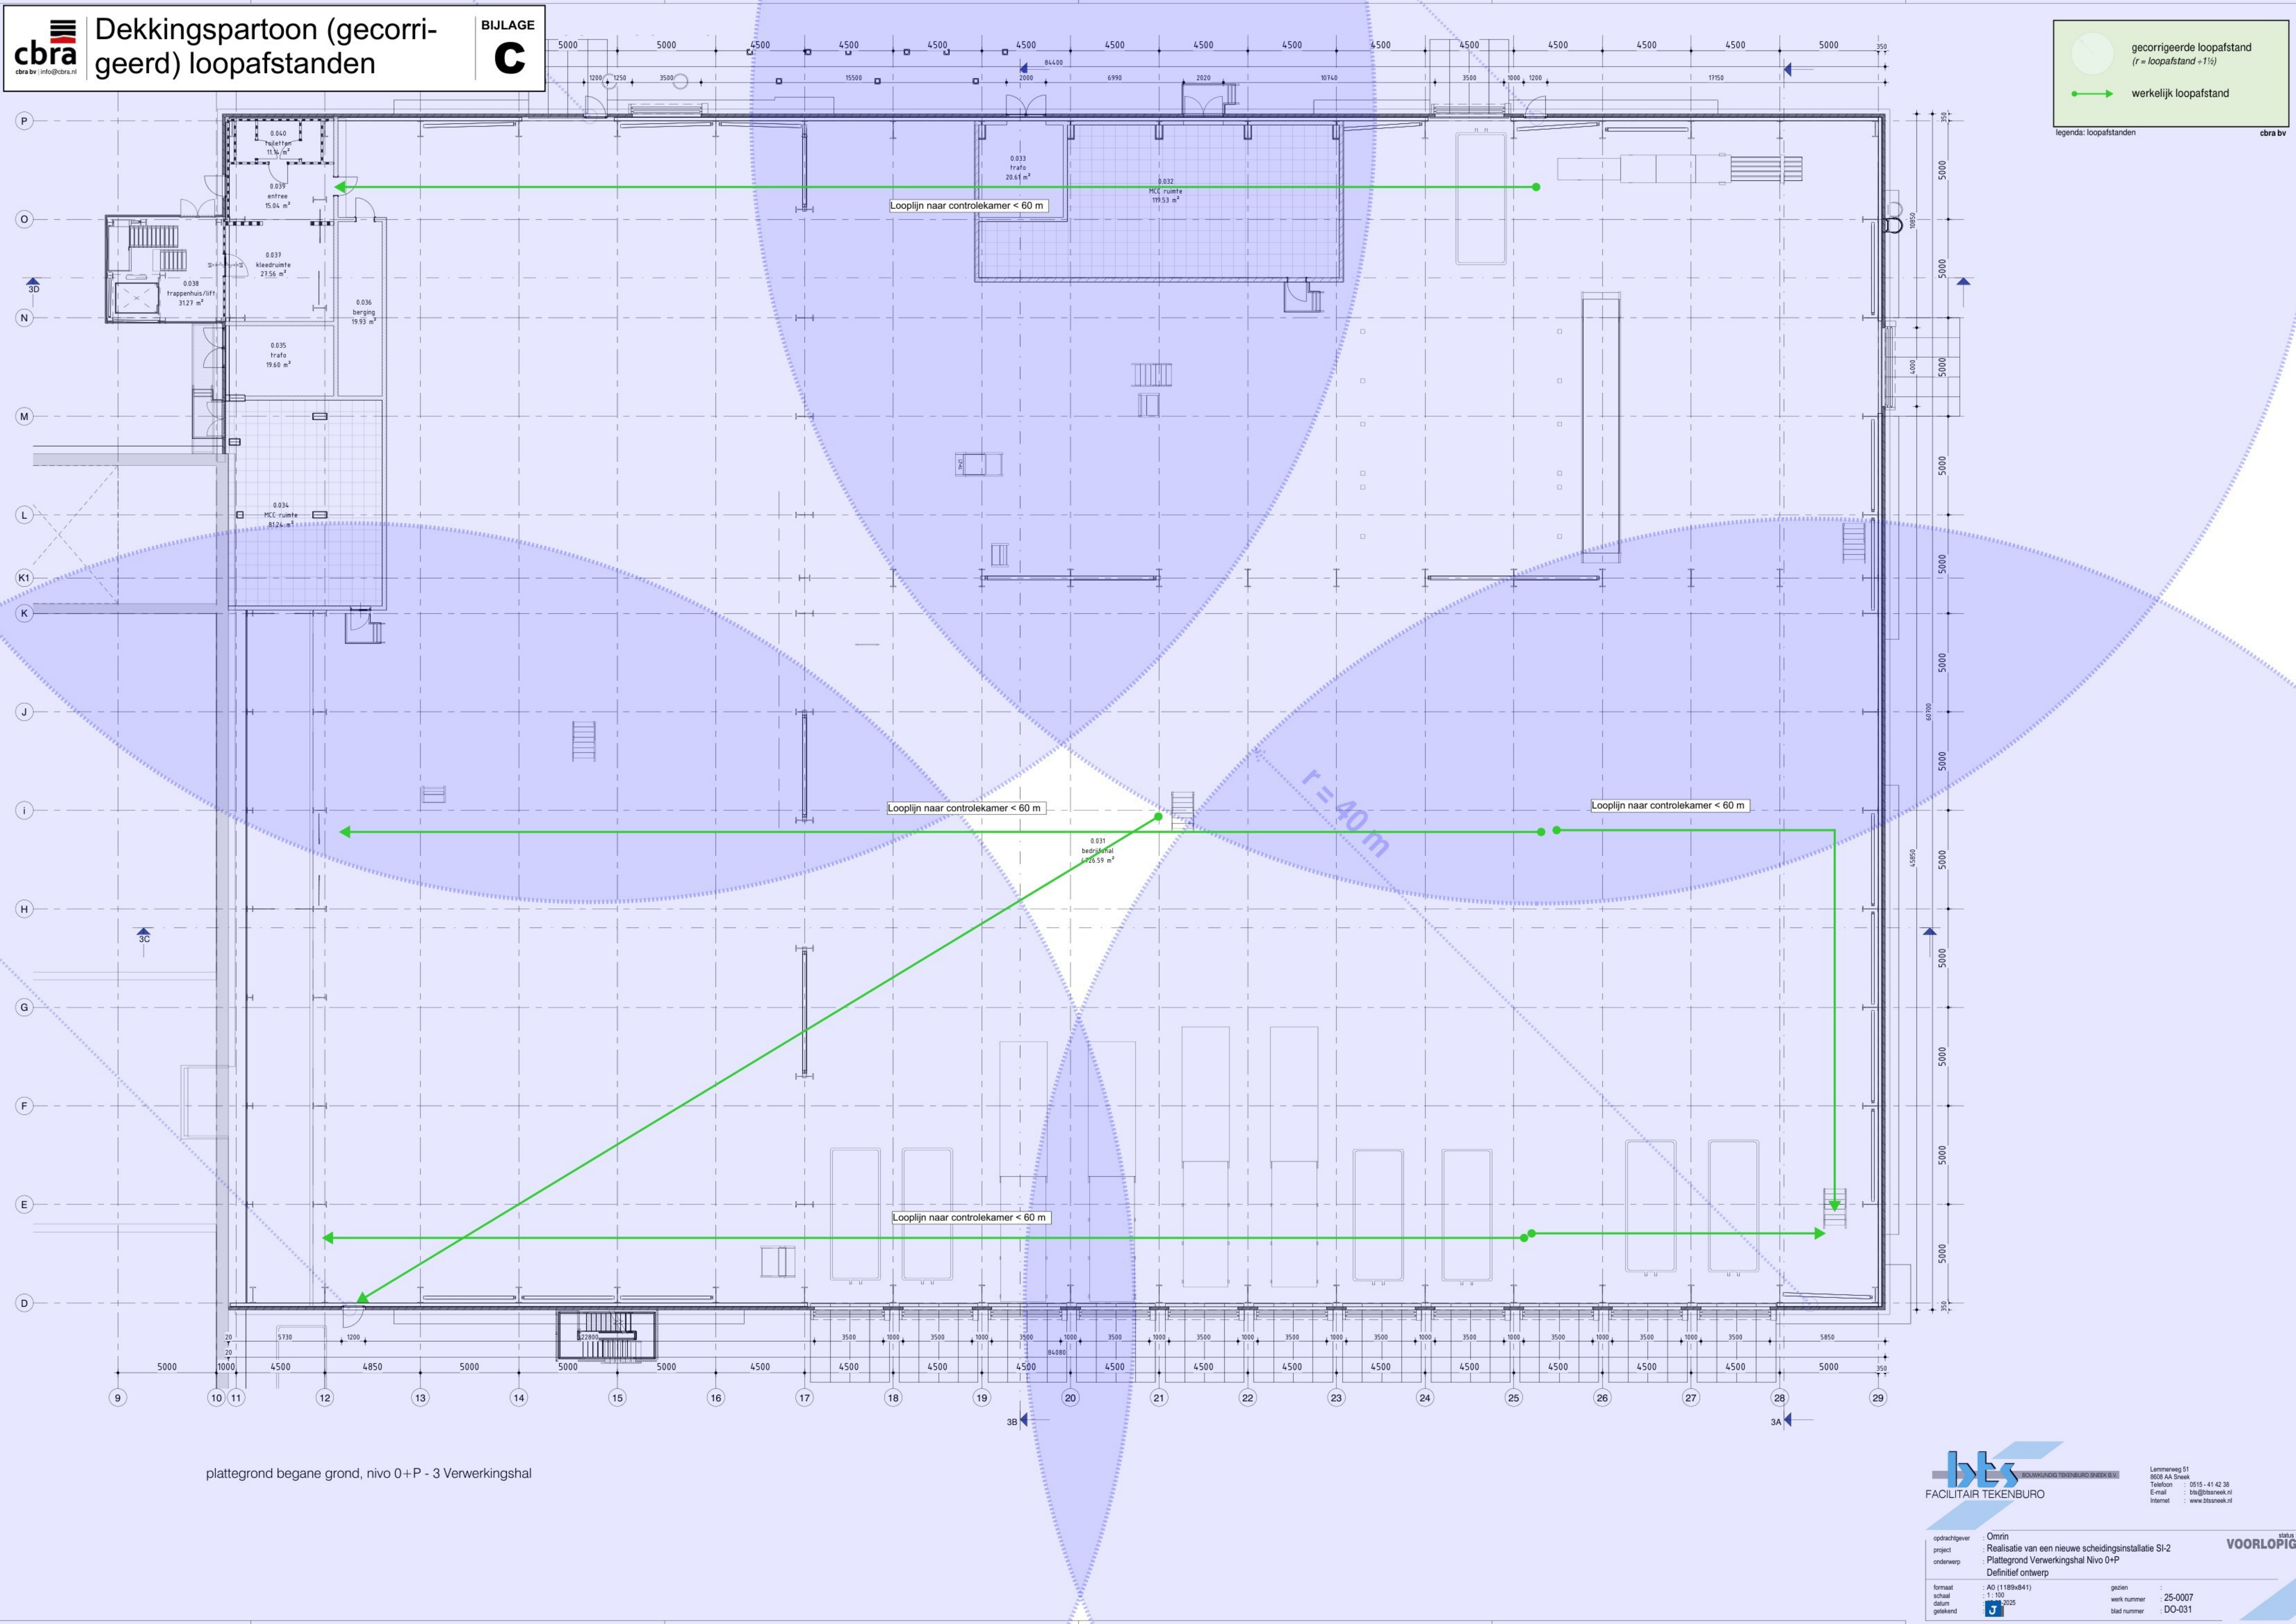


gecorrigeerde loopafstand
($r = \text{loopafstand} + 11s$)


werkelijk loopafstand

legenda: loopafstanden


cbra bv


plattegrond begane grond, nivo 0+P - 3 Verwerkingshal

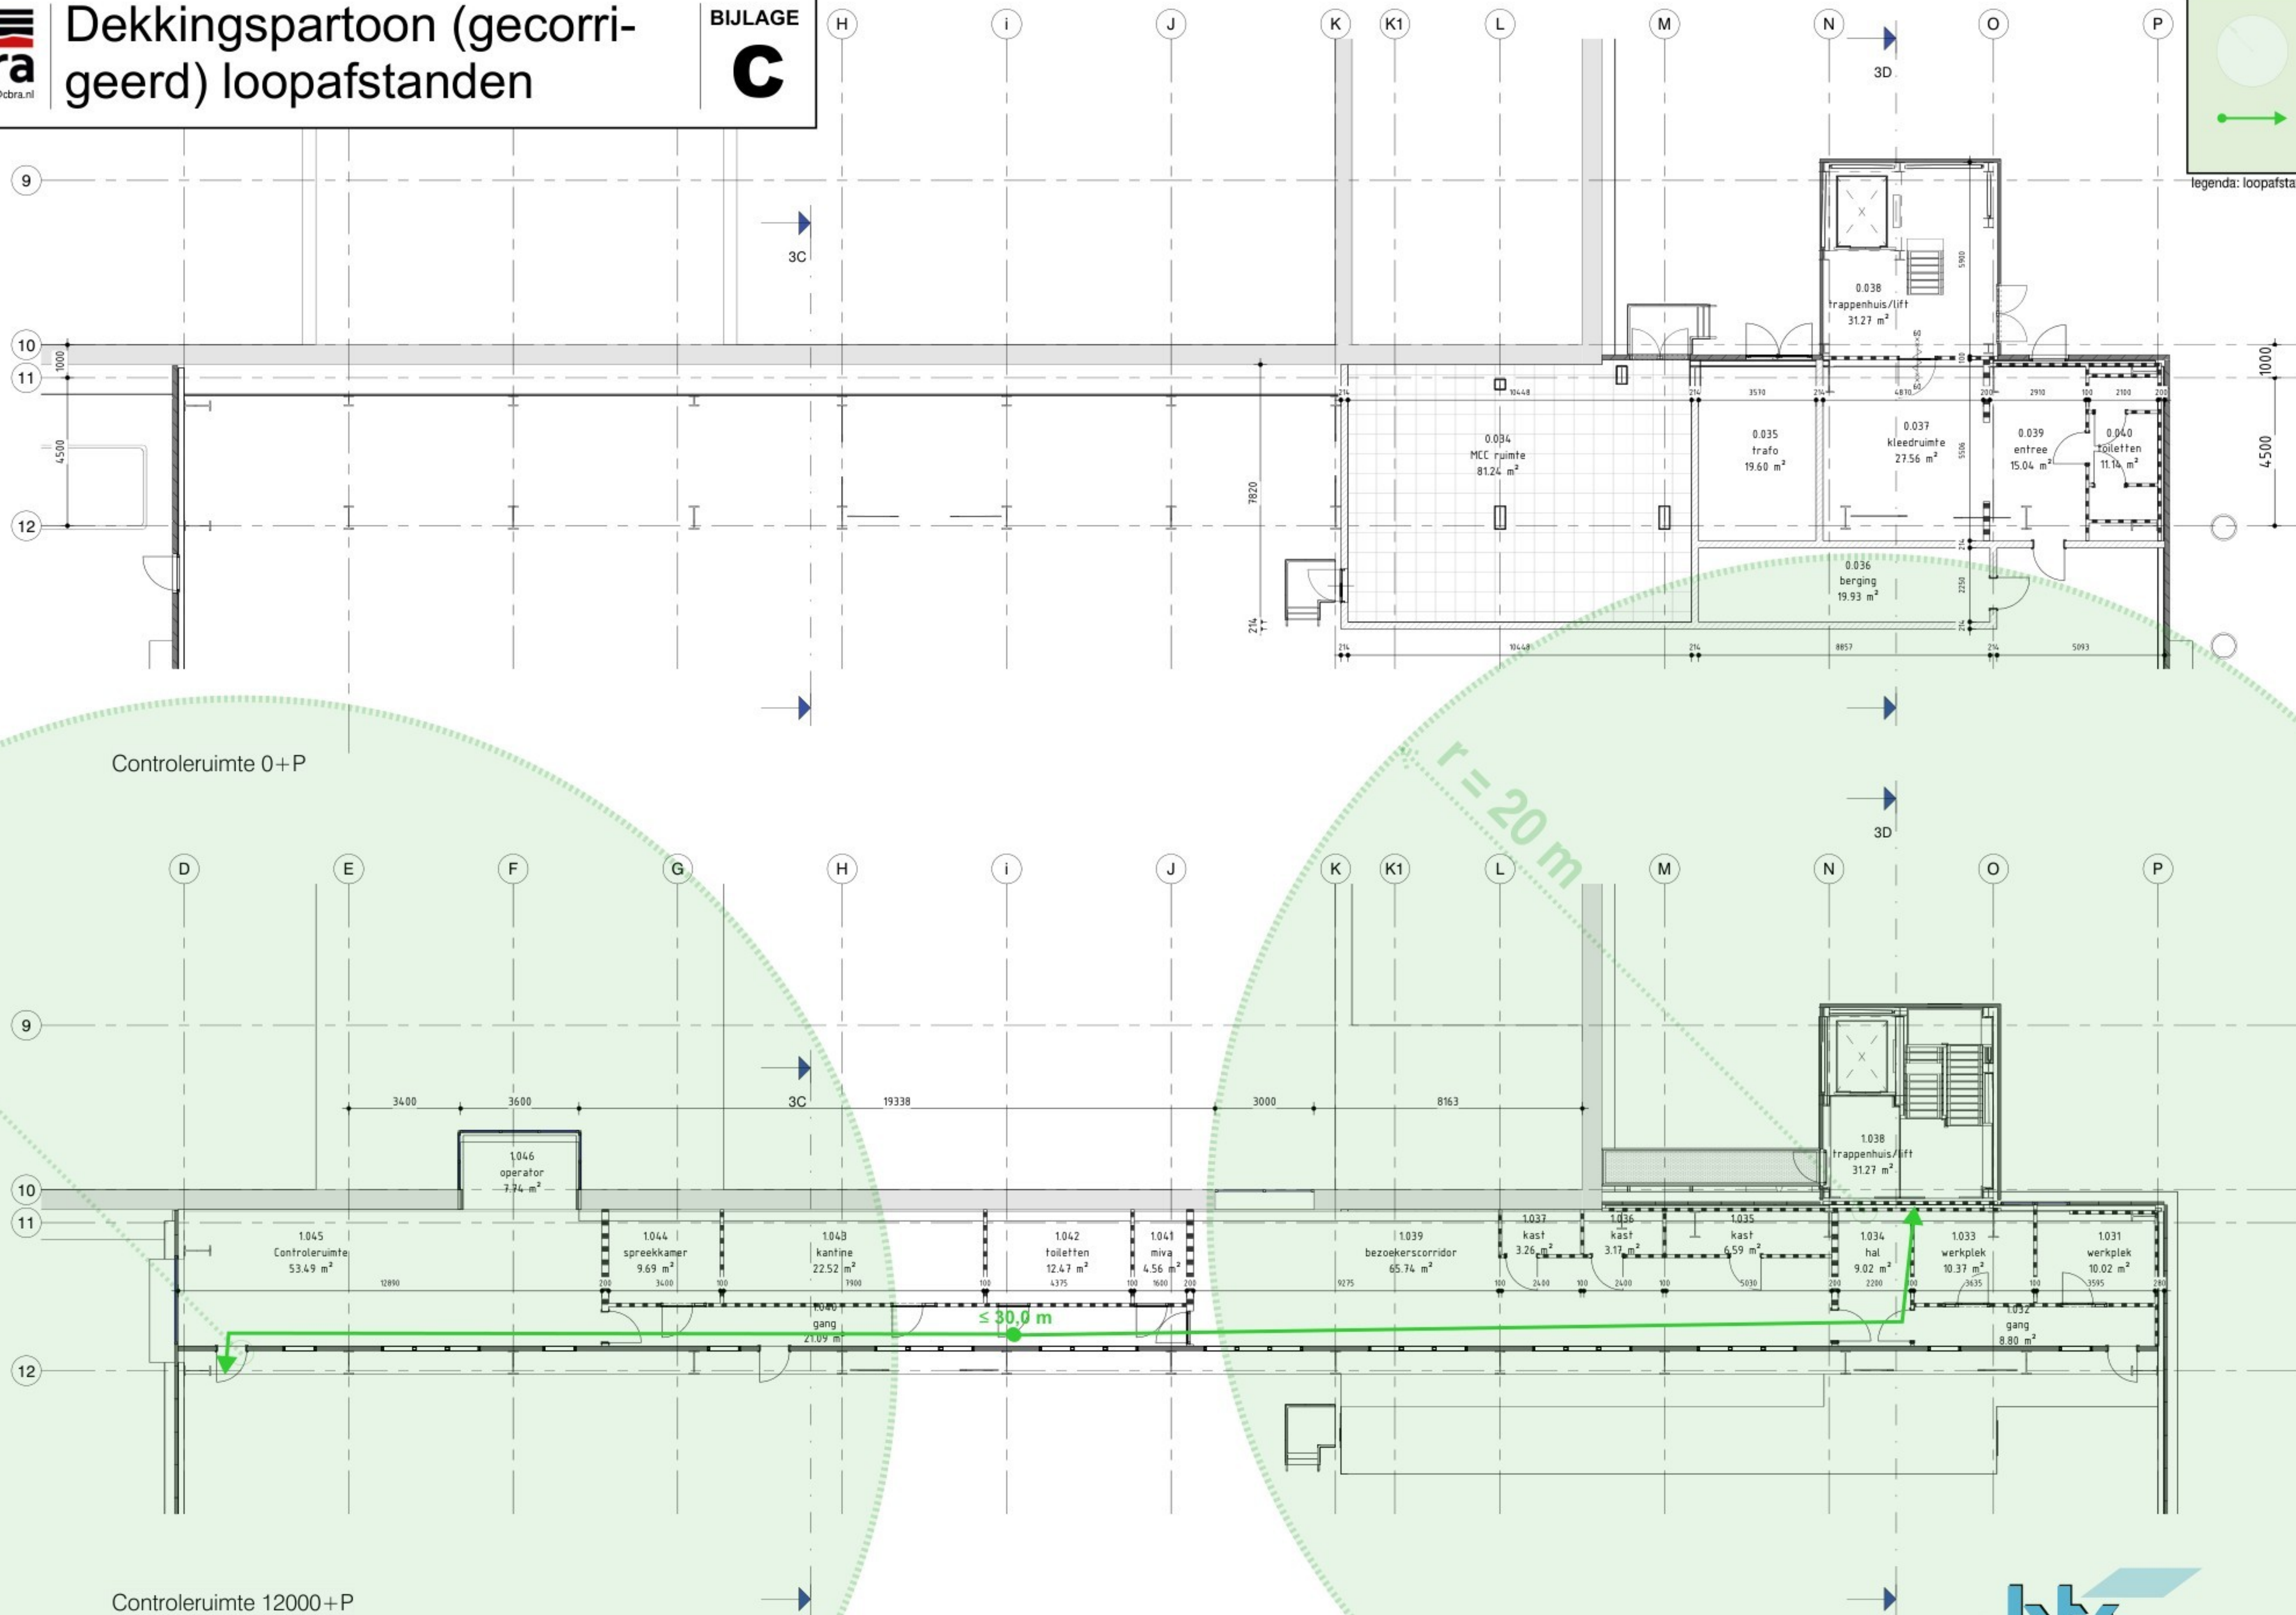

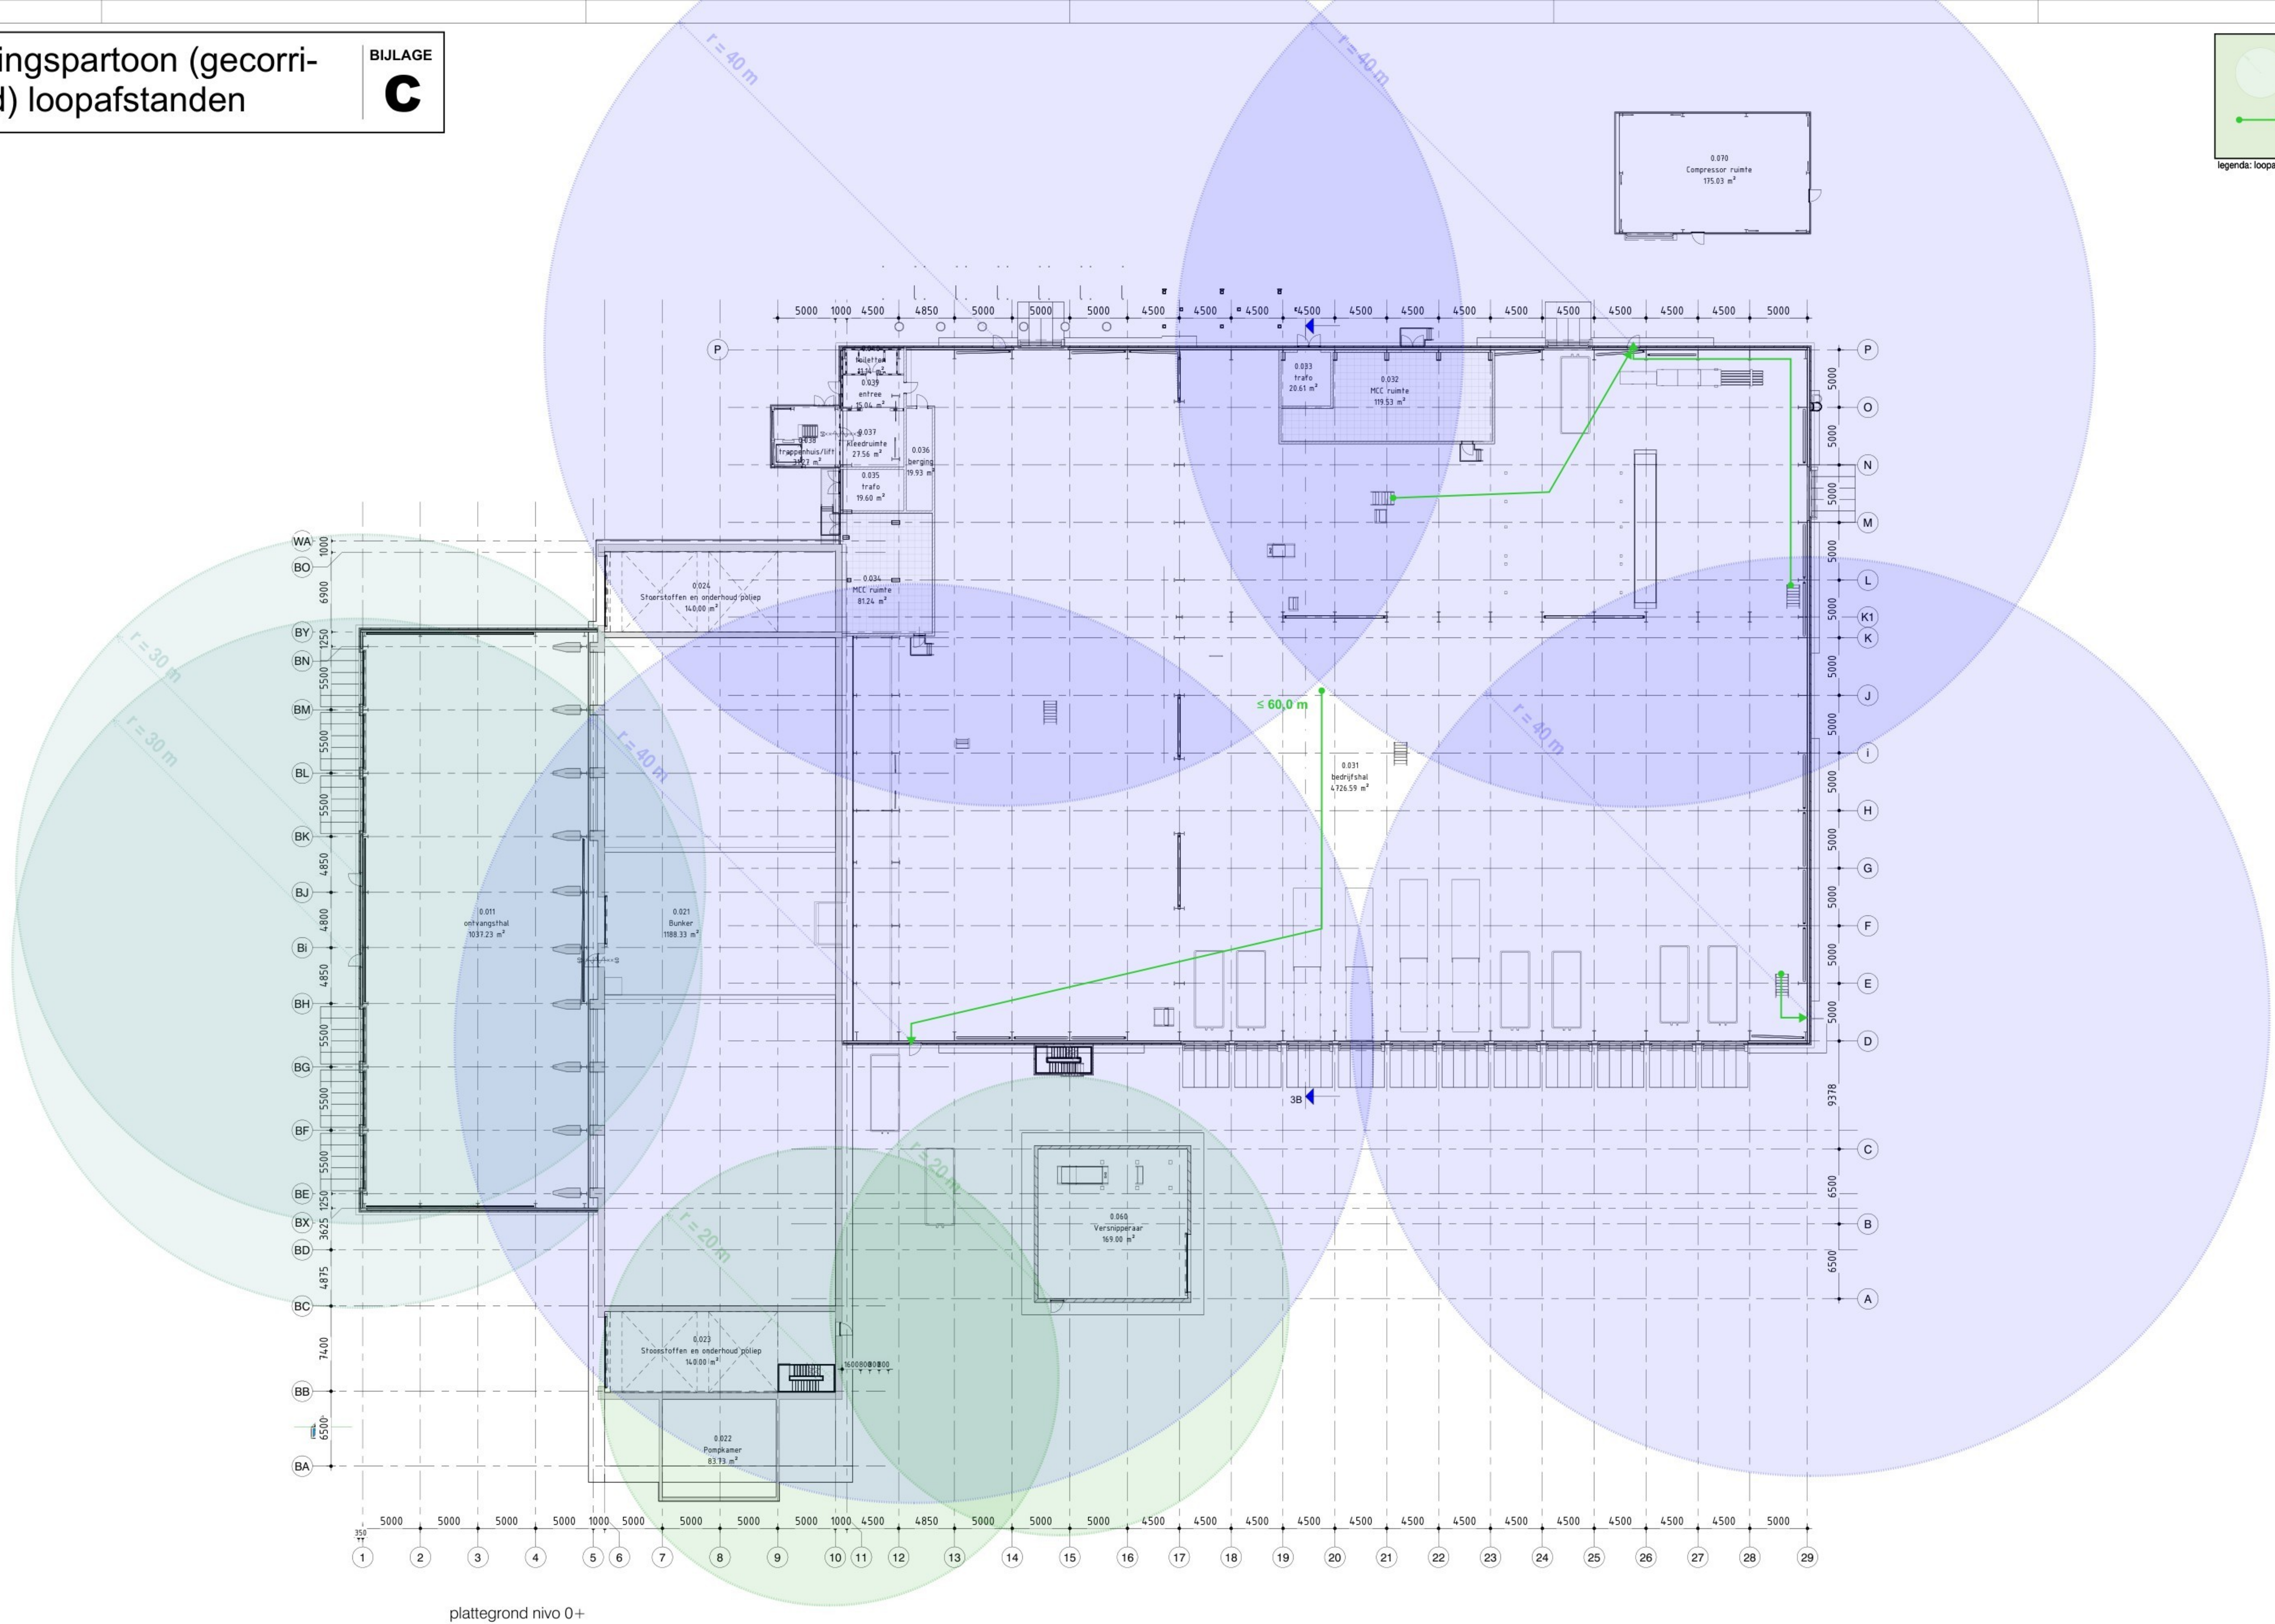


plattegrond nivo 0+

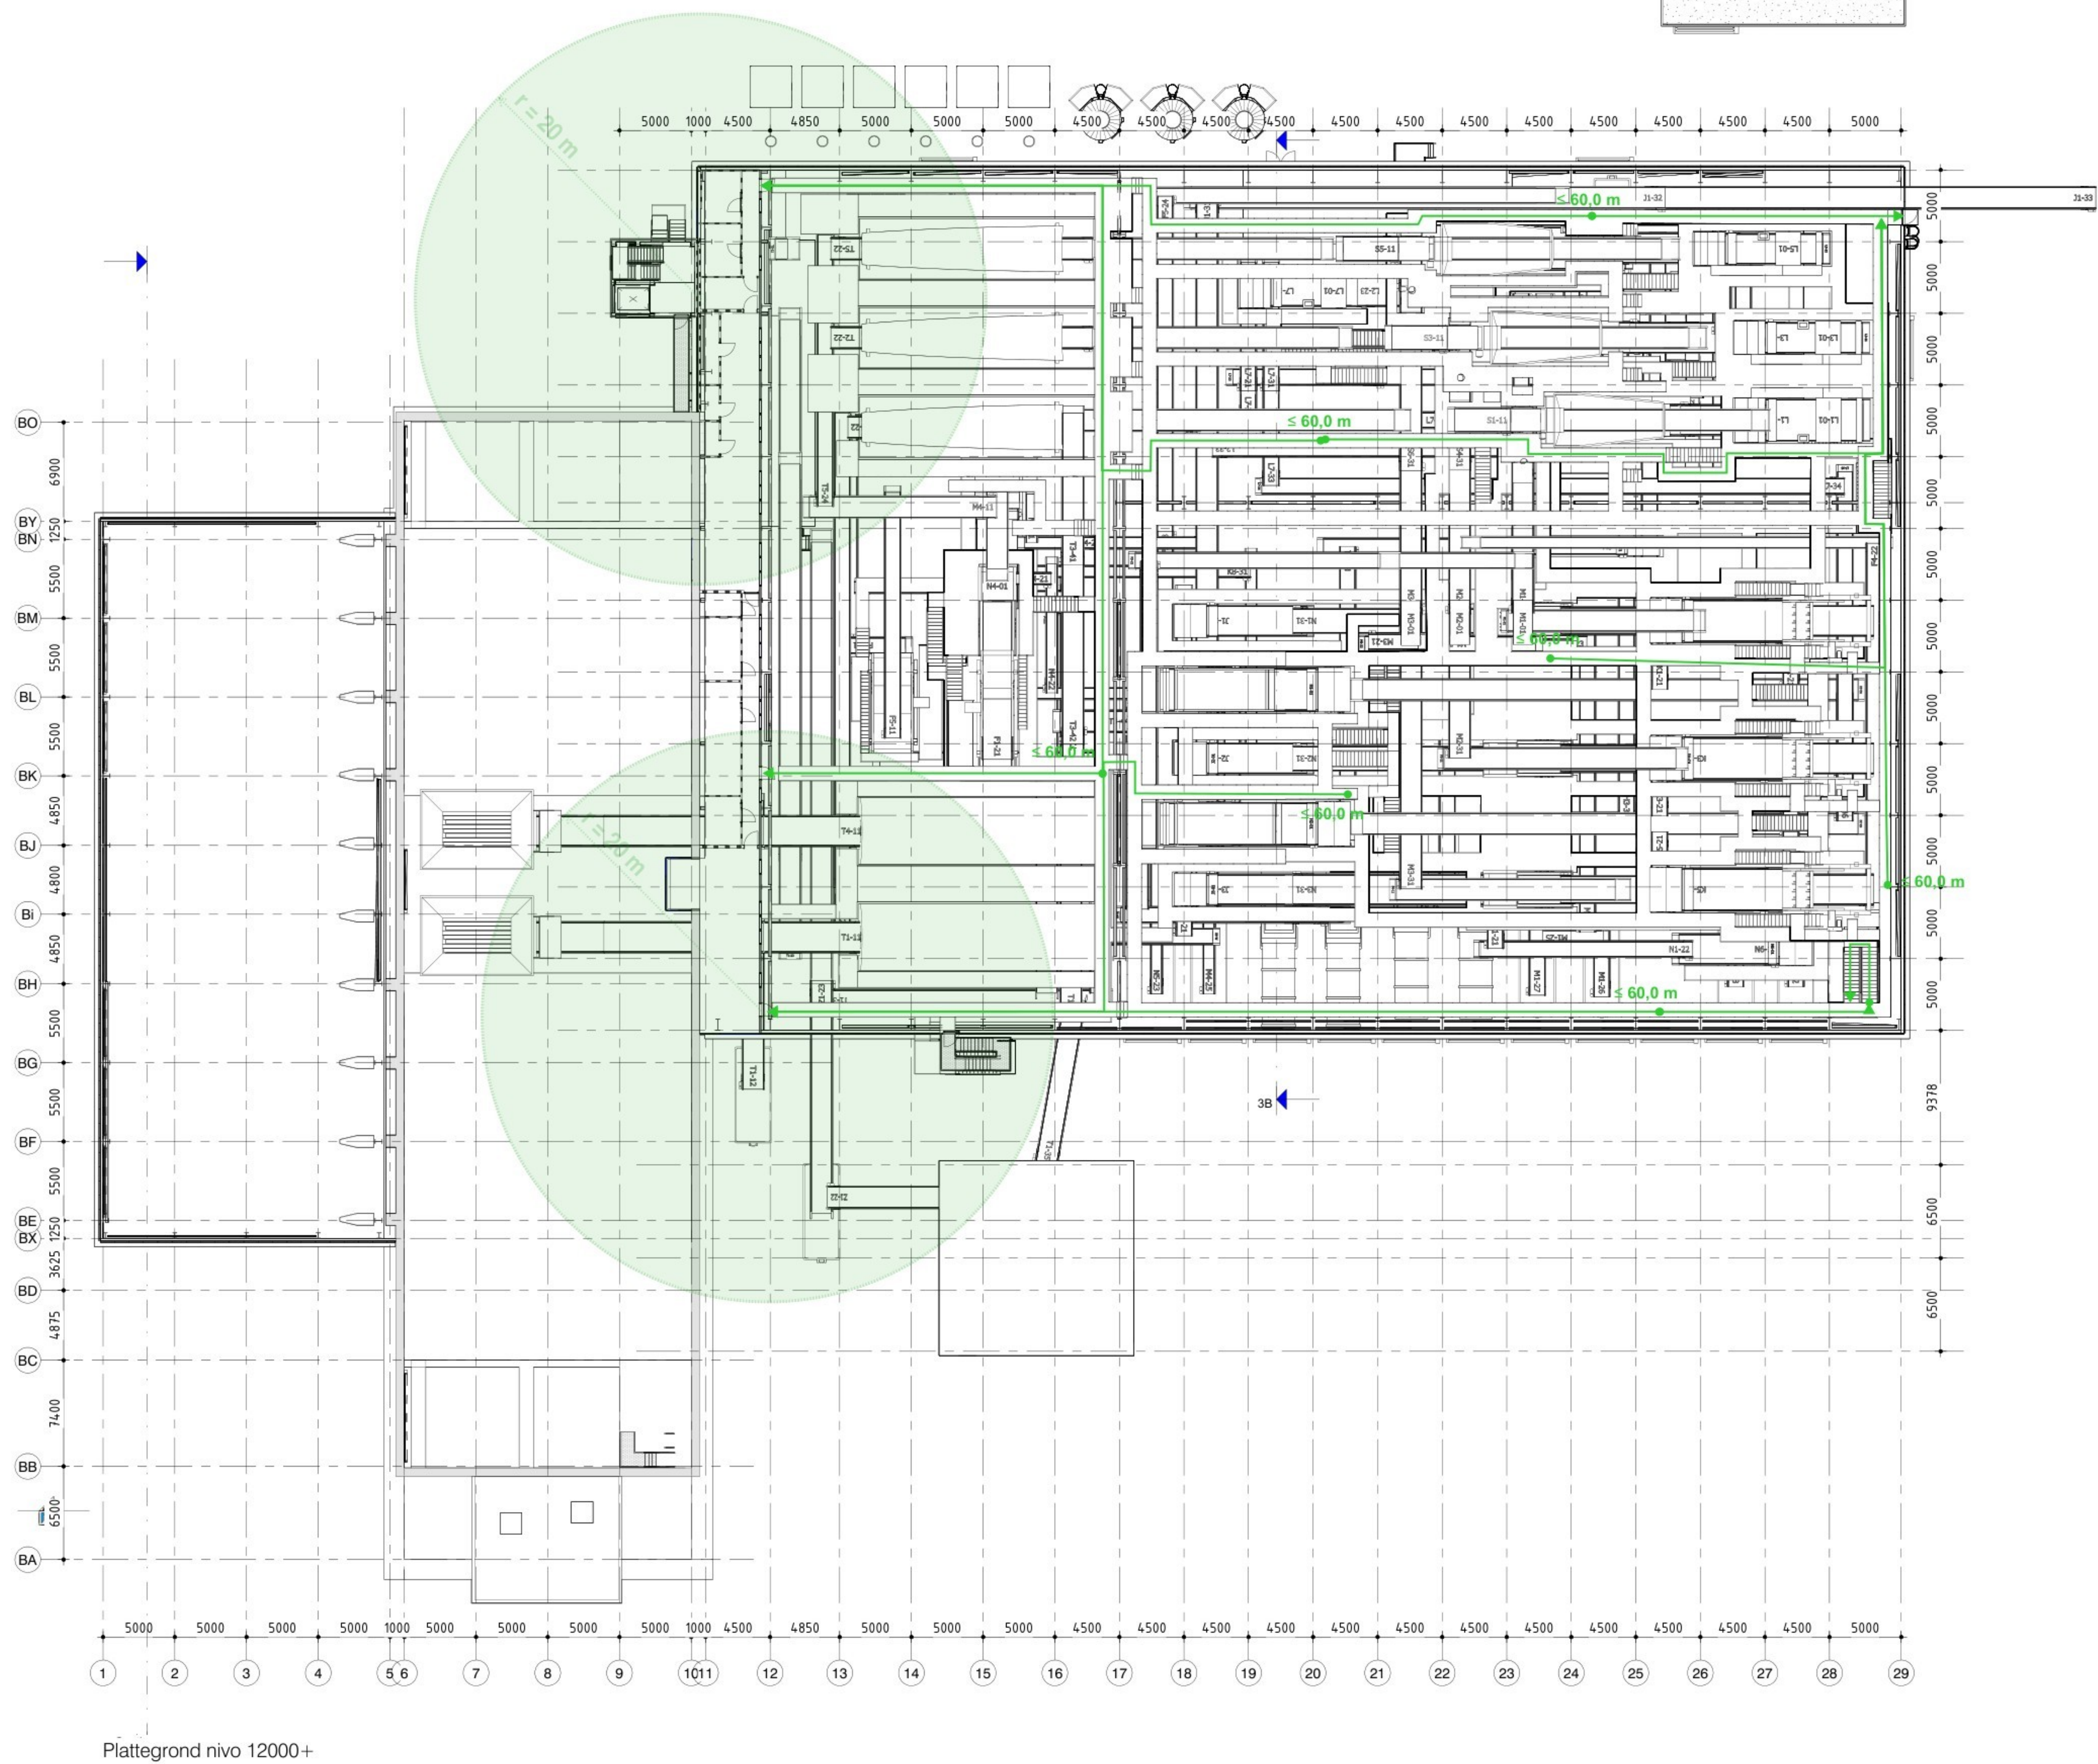


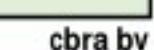

gezien :
werk nummer : 25-0007
blad nummer : DO-011

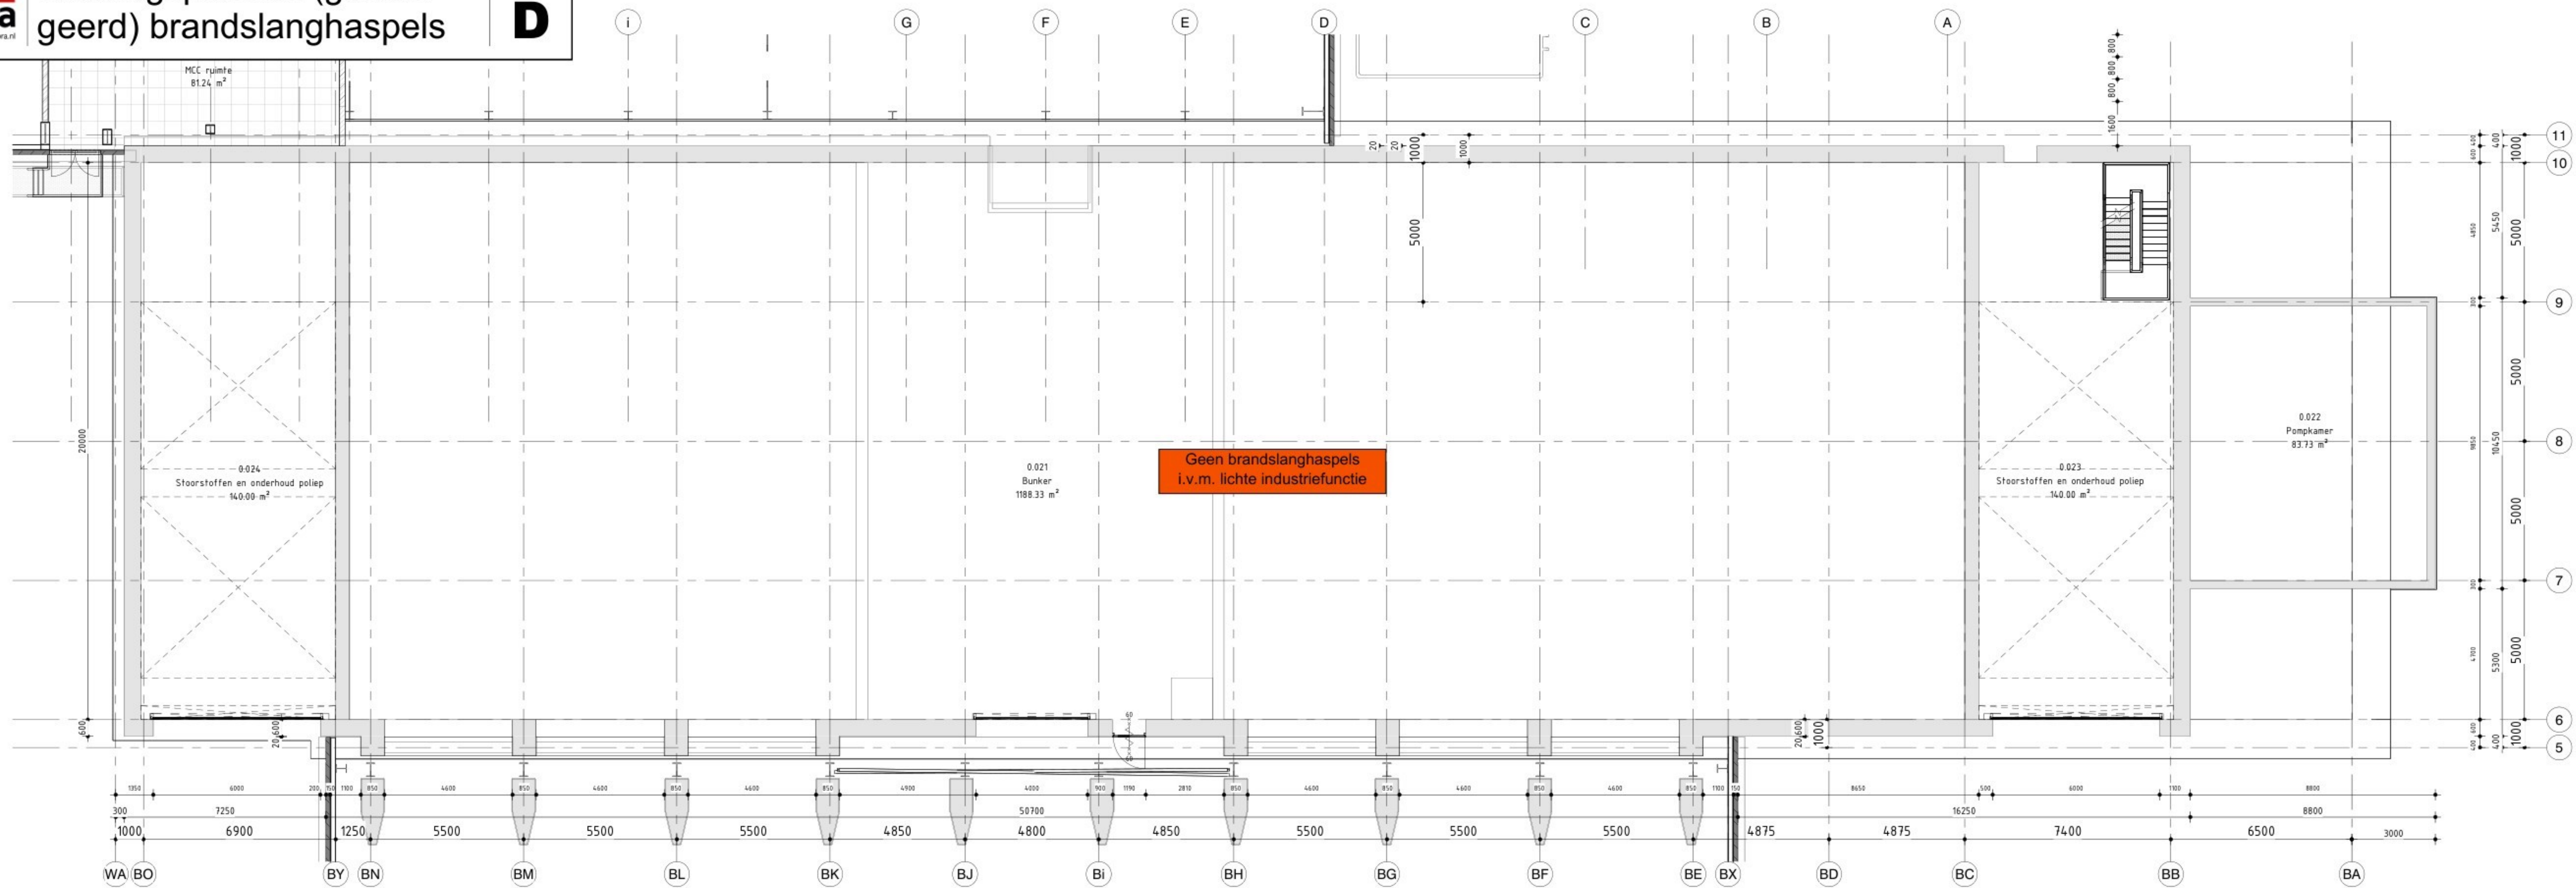

plattegrond begane grond, nivo 0+P - 2 Bunker

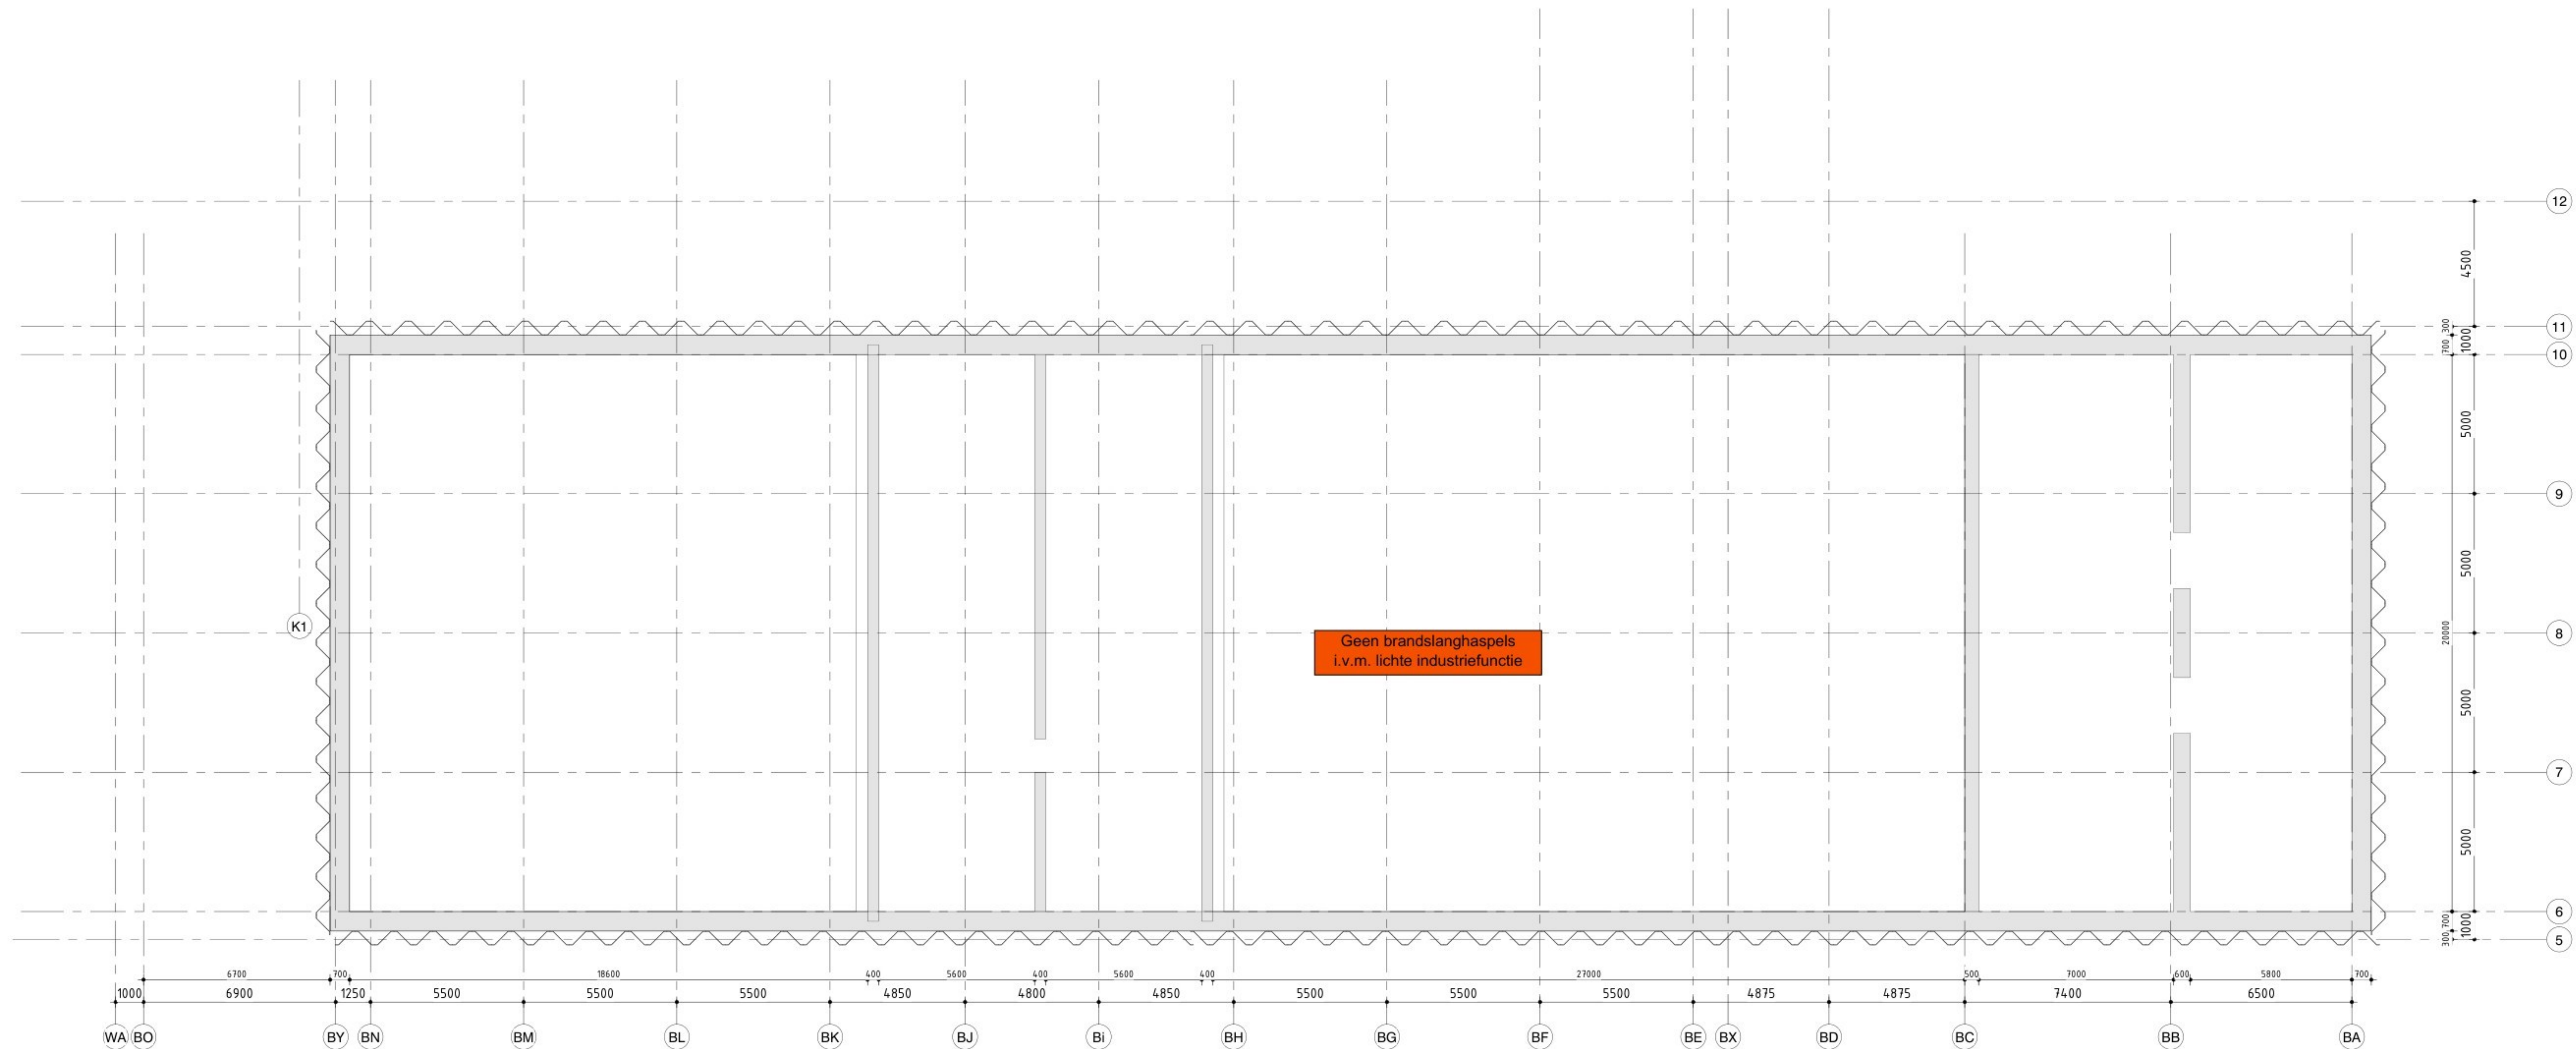

plattegrond bunkerbodem, nivo 6000-P - 2 Bunker

gecorrigeerde dekking gebied van de brandslanghaspel
($r = \text{slanglengte} + 1\frac{1}{2} + 5 \text{ m}$)

gecorrigeerde dekking gebied van de brandslanghaspelkar
($r = \text{slanglengtes} + 1\frac{1}{2} + 5 \text{ m}$)


werkelijk bereik van de brandslanghaspel
($\text{bereik} = \text{slanglengte} + 5 \text{ m}$)

brandslanghaspel met een slanglengte van X m

brandslanghaspelkar met een totale slanglengte van X m


legenda: brandslanghaspels/blusmiddelen

cbra bv

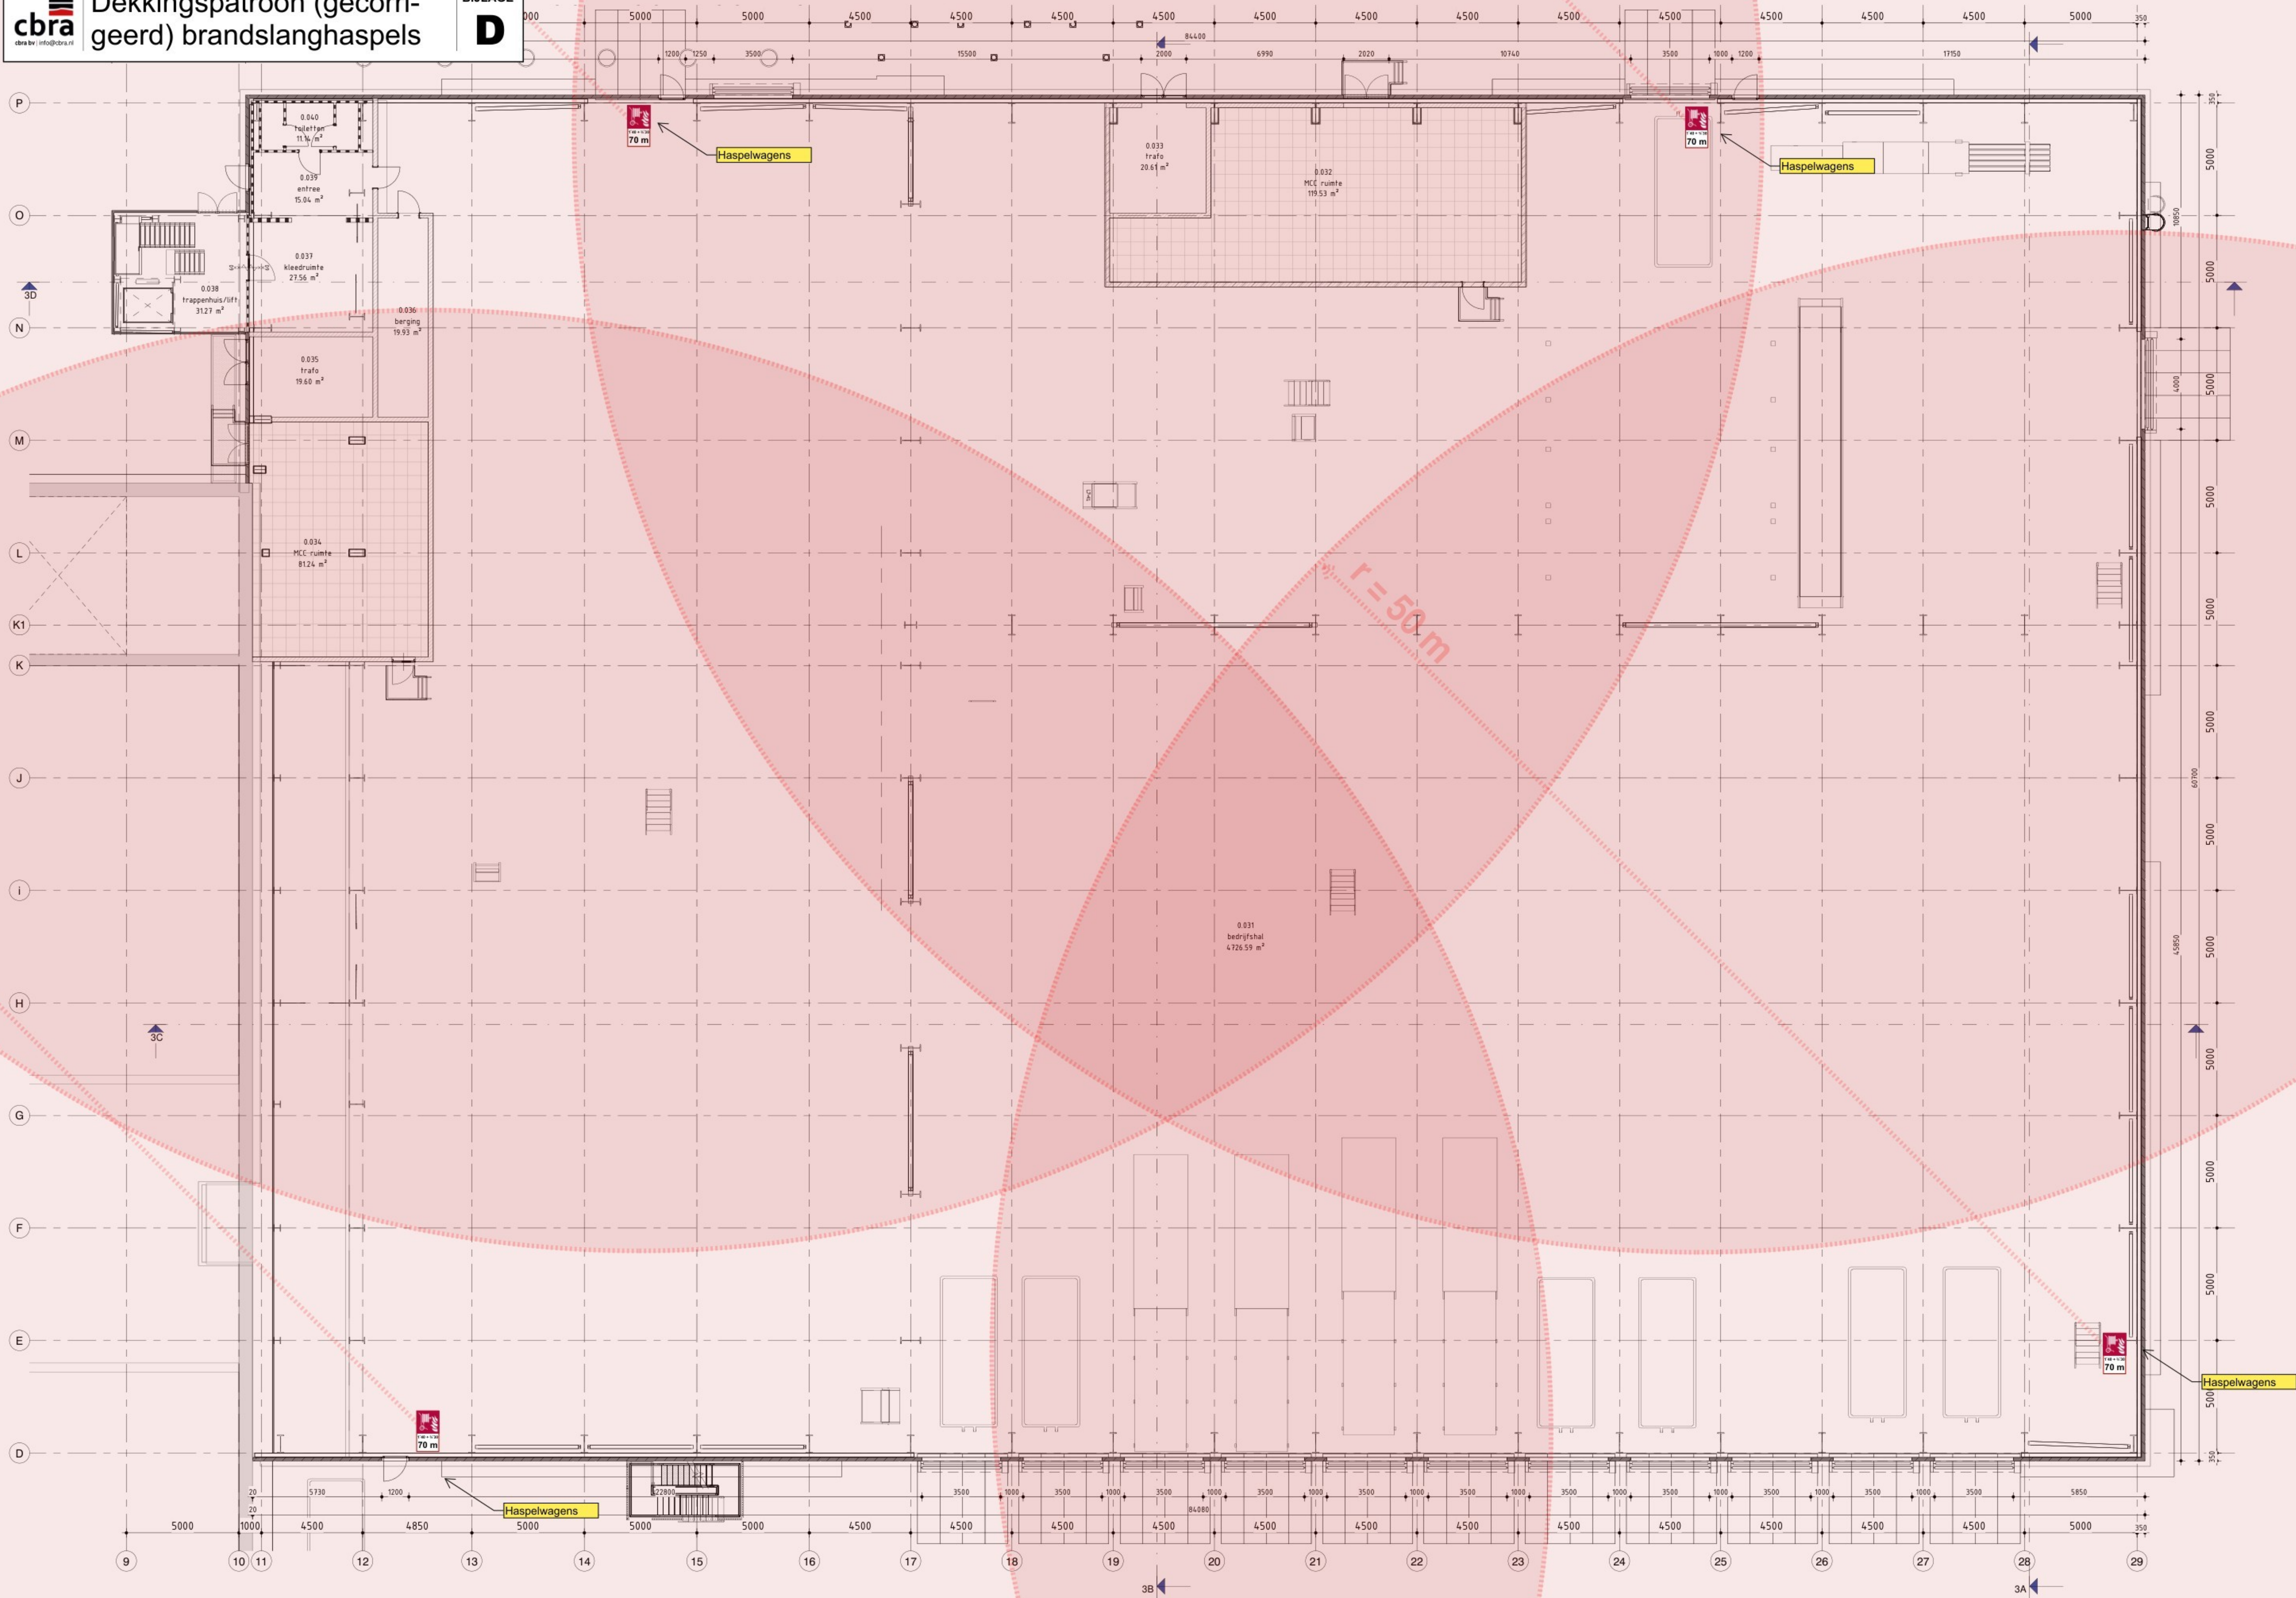

- gecorrigeerde dekking gebied van de brandslanghaspel ($r = \text{slanglengte} + 1\frac{1}{2} + 5 \text{ m}$)
- gecorrigeerde dekking gebied van de brandslanghaspelkar ($r = \text{slanglengtes} + 1\frac{1}{2} + 5 \text{ m}$)
- werkelijk bereik van de brandslanghaspel (bereik = slanglengte + 5 m)
- brandslanghaspel met een slanglengte van X m
- brandslanghaspelkar met een totale slanglengte van X m
- legenda: brandslanghaspels/blusmiddelen cbra bv

plattegrond begane grond, nivo 0+P - 3 Verwerkingshal

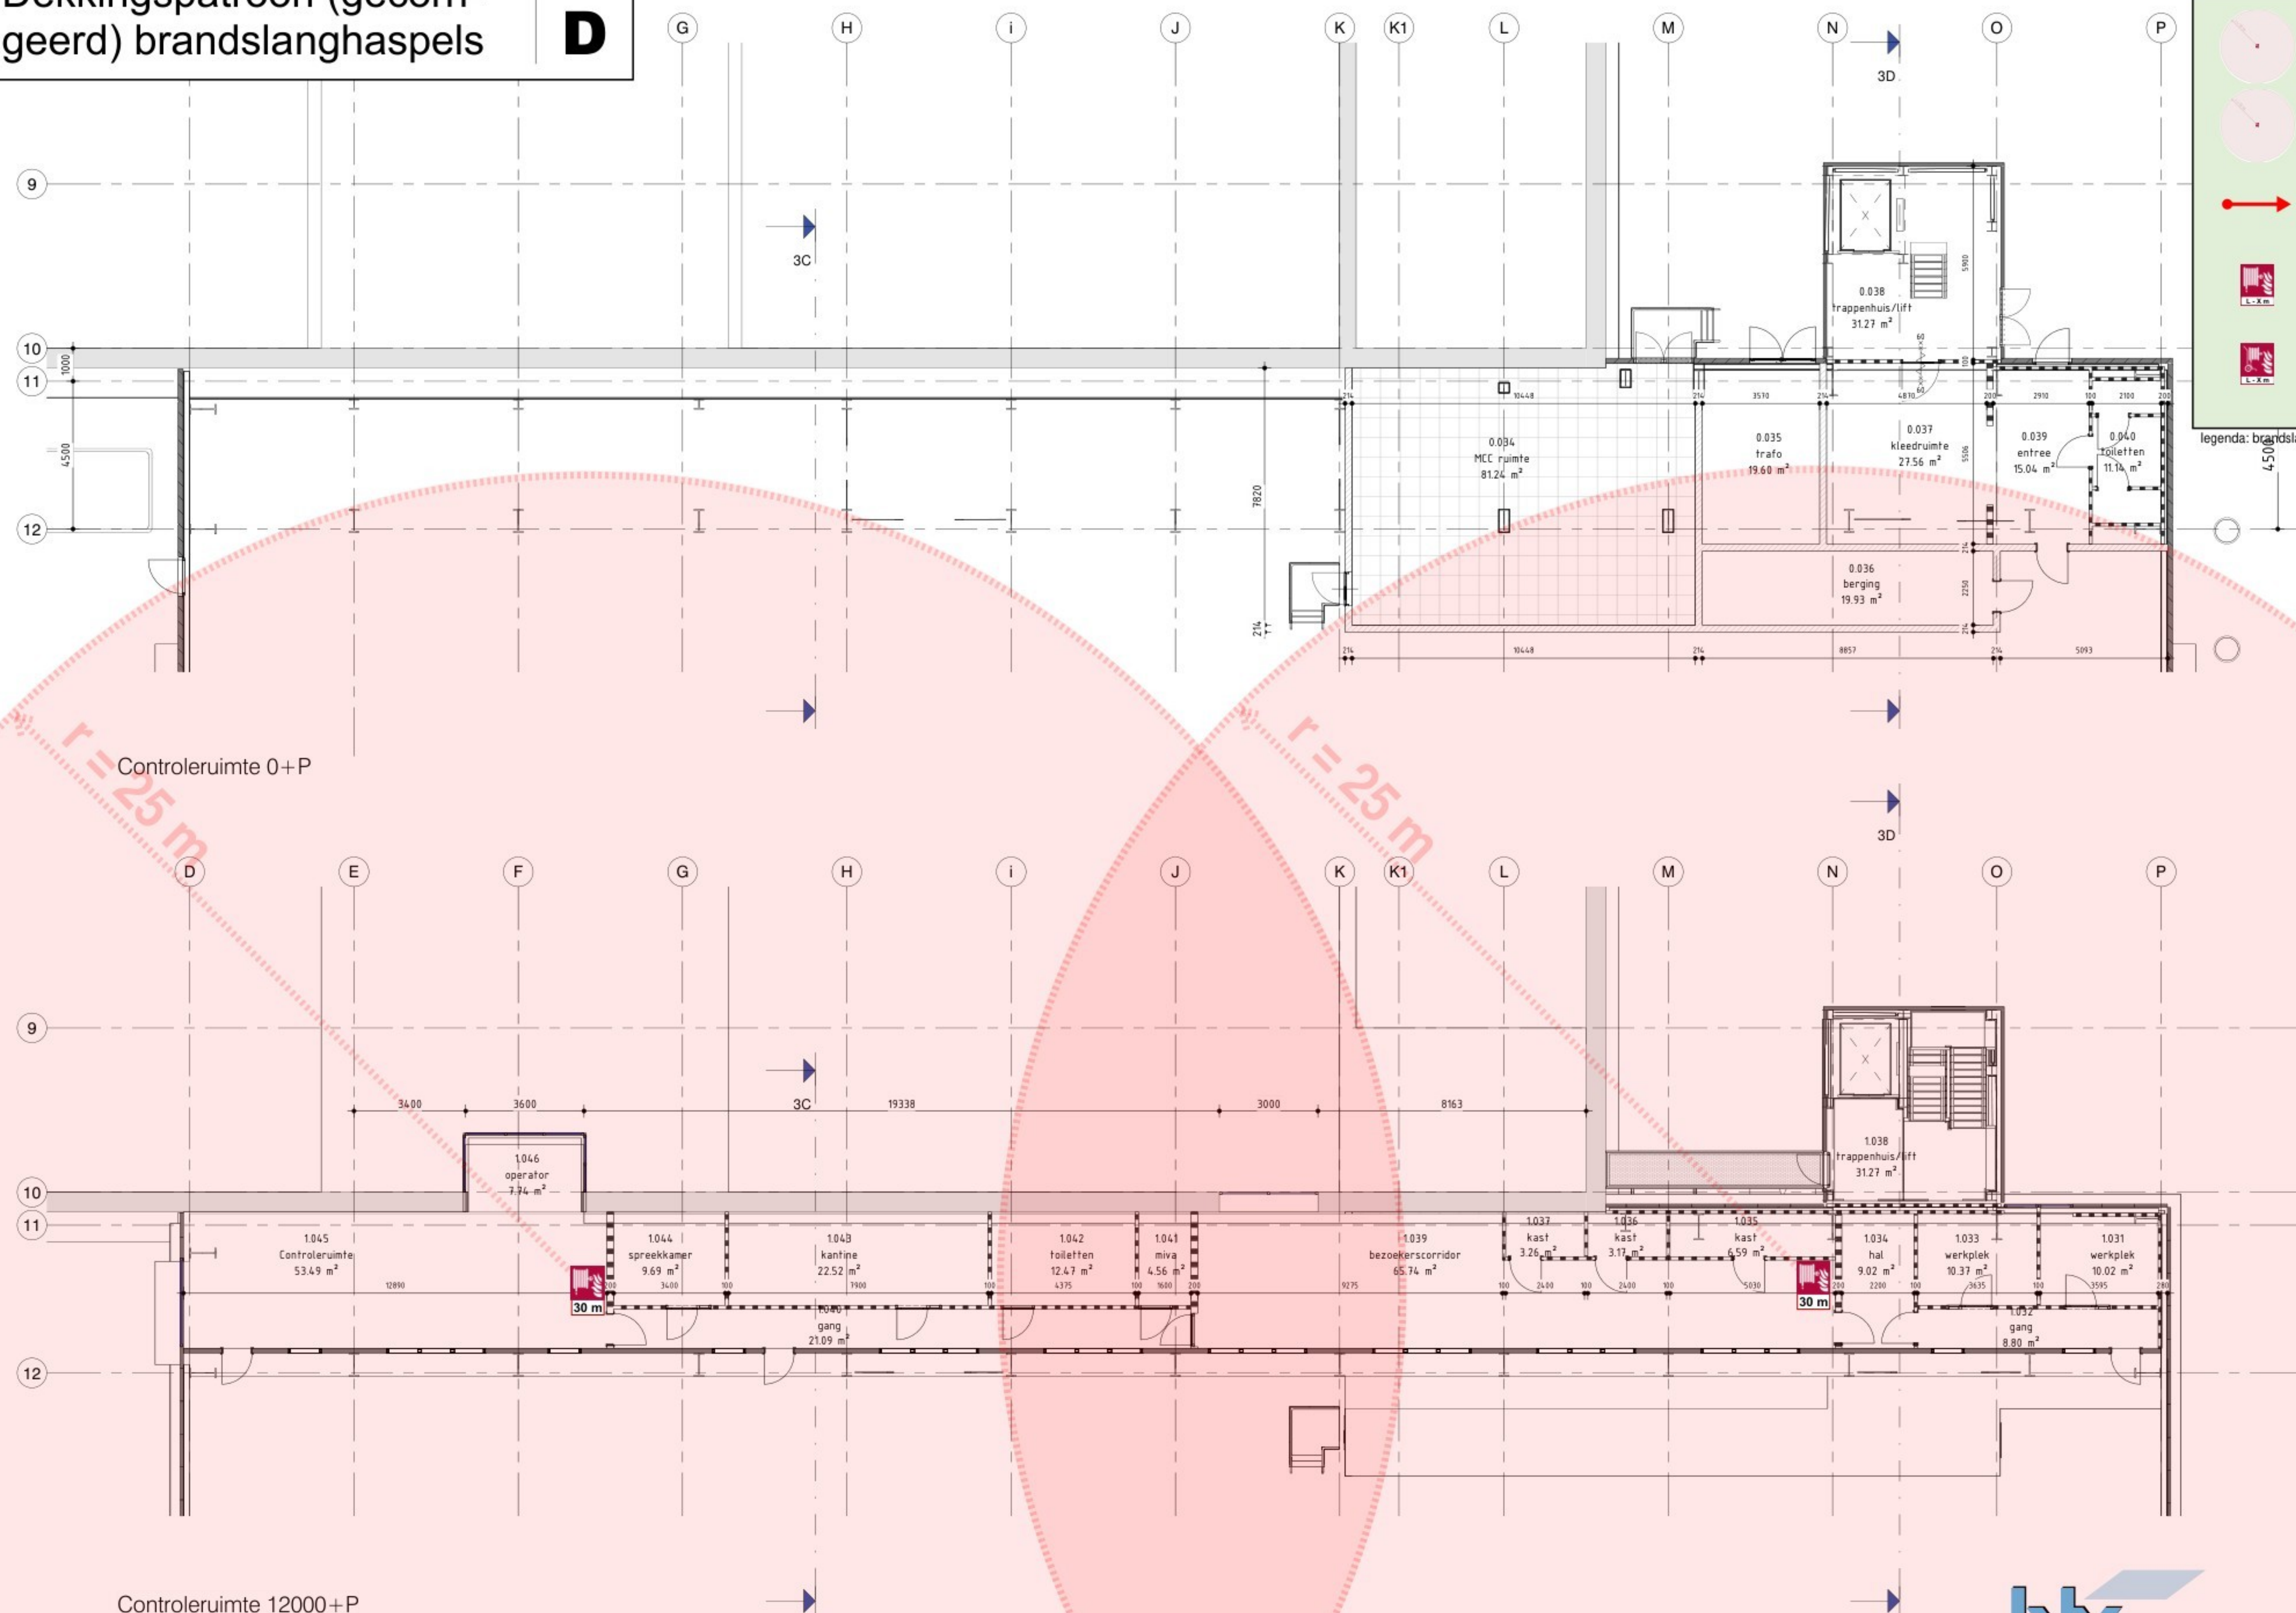

legenda: brandslanghaspels/blusmiddelen

cbra bv

gecorrigeerde dekkingsgebied
van de brandslanghaspel
($r = \text{slanglengte} \div 1\frac{1}{2} + 5 \text{ m}$)

gecorrigeerde dekkingsgebied
van de brandslanghaspelkar
($r = \text{slanglengtes} \div 1\frac{1}{2} + 5 \text{ m}$)

 werkelijk bereik van de
brandslanghaspel
(bereik = slanglengte + 5 m)

 brandslanghaspel met een
slanglengte van X m

 brandslanghaspelkar met een
totale slanglengte van X m

Controleruimte 0+P

Controleruimte 12000+P

hts BOUWKUNDIG TEKENBURO SNEEK B.V.
FACILITAIR TEKENBURO


Lemmerweg 51
8608 AA Sneek
Telefoon : 0515 - 41 42 38
E-mail : bts@btssneek.nl
Internet : www.btssneek.nl

opdrachtgever	: Omrin
project	: Realisatie van een nieuwe scheidingsinstallatie SI-2
onderwerp	: Indeling controleruimte 0+ en 12000+
	Definitief ontwerp

formaat : A1 (841x594)
 schaal : 1 : 100
 datum : 16-09-2025
 getekend : 

gezien :
werk nummer : 25-0007
blad nummer : DO-032

status :
VOORLOPIG

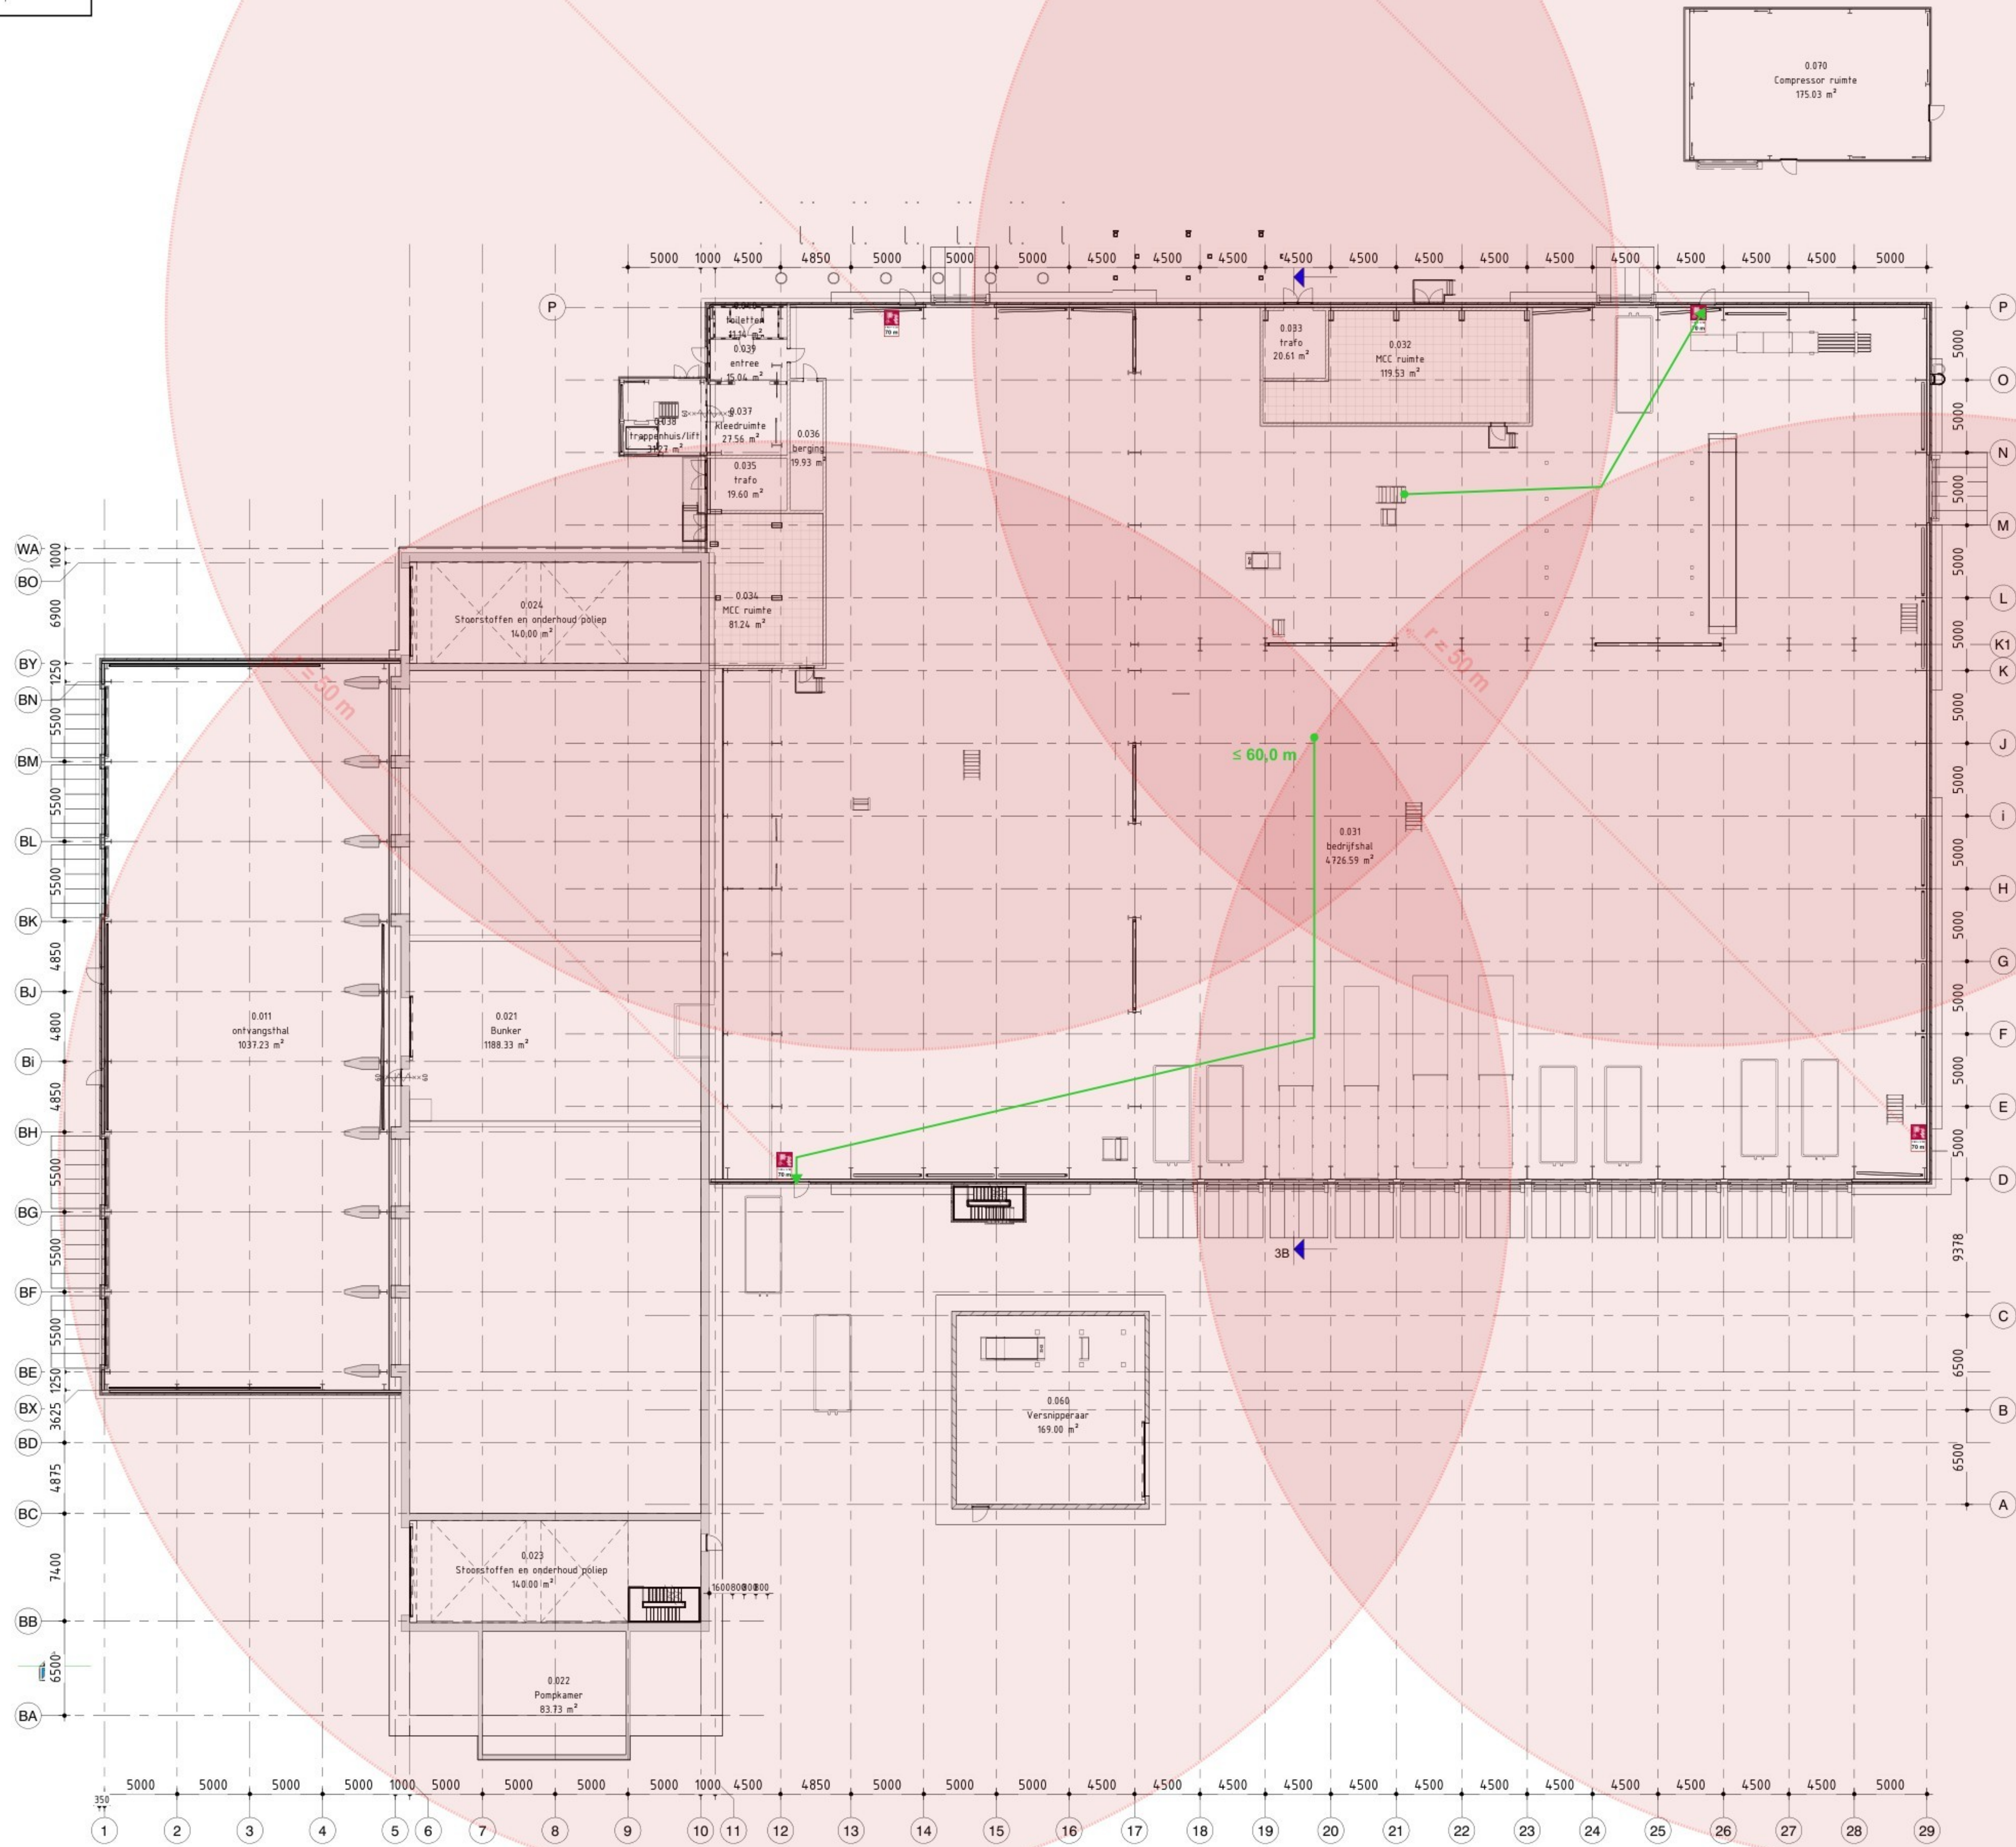

plattegrond nivo 0+

gecorrigeerde dekking gebied van de brandslanghaspel
($r = \text{slangelengte} + 1\frac{1}{2} + 5\text{ m}$)

gecorrigeerde dekking gebied van de brandslanghaspelkar
($r = \text{slangelengtes} + 1\frac{1}{2} + 5\text{ m}$)

werkelijk bereik van de brandslanghaspel
($\text{bereik} = \text{slangelengte} + 5\text{ m}$)

brandslanghaspel met een slangelengte van X m

brandslanghaspelkar met een totale slangelengte van X m

legenda: brandslanghaspels/blusmiddelen

cbra bv

bbs

BOLWINDIG TEKENBURO SNEEK B.V.

FACILITAIR TEKENBURO

opdrachtgever
project
onderwerp

Omrin
Realisatie van een nieuwe scheidsinstallatie SI-2
Plattegrond Nivo 0+P
Definitief ontwerp

formaat
schaal
datum
getekend

A0 (1189x841)
1:200
2025
J


gezien
werk nummer
blad nummer

25-0007
DO-001

status

VOORLOPIG

Lemmerweg 51
8609 AA Sneek
Telefoon : 0515 - 41 42 38
E-mail : bbs@bbsneek.nl
Internet : www.bbsneek.nl

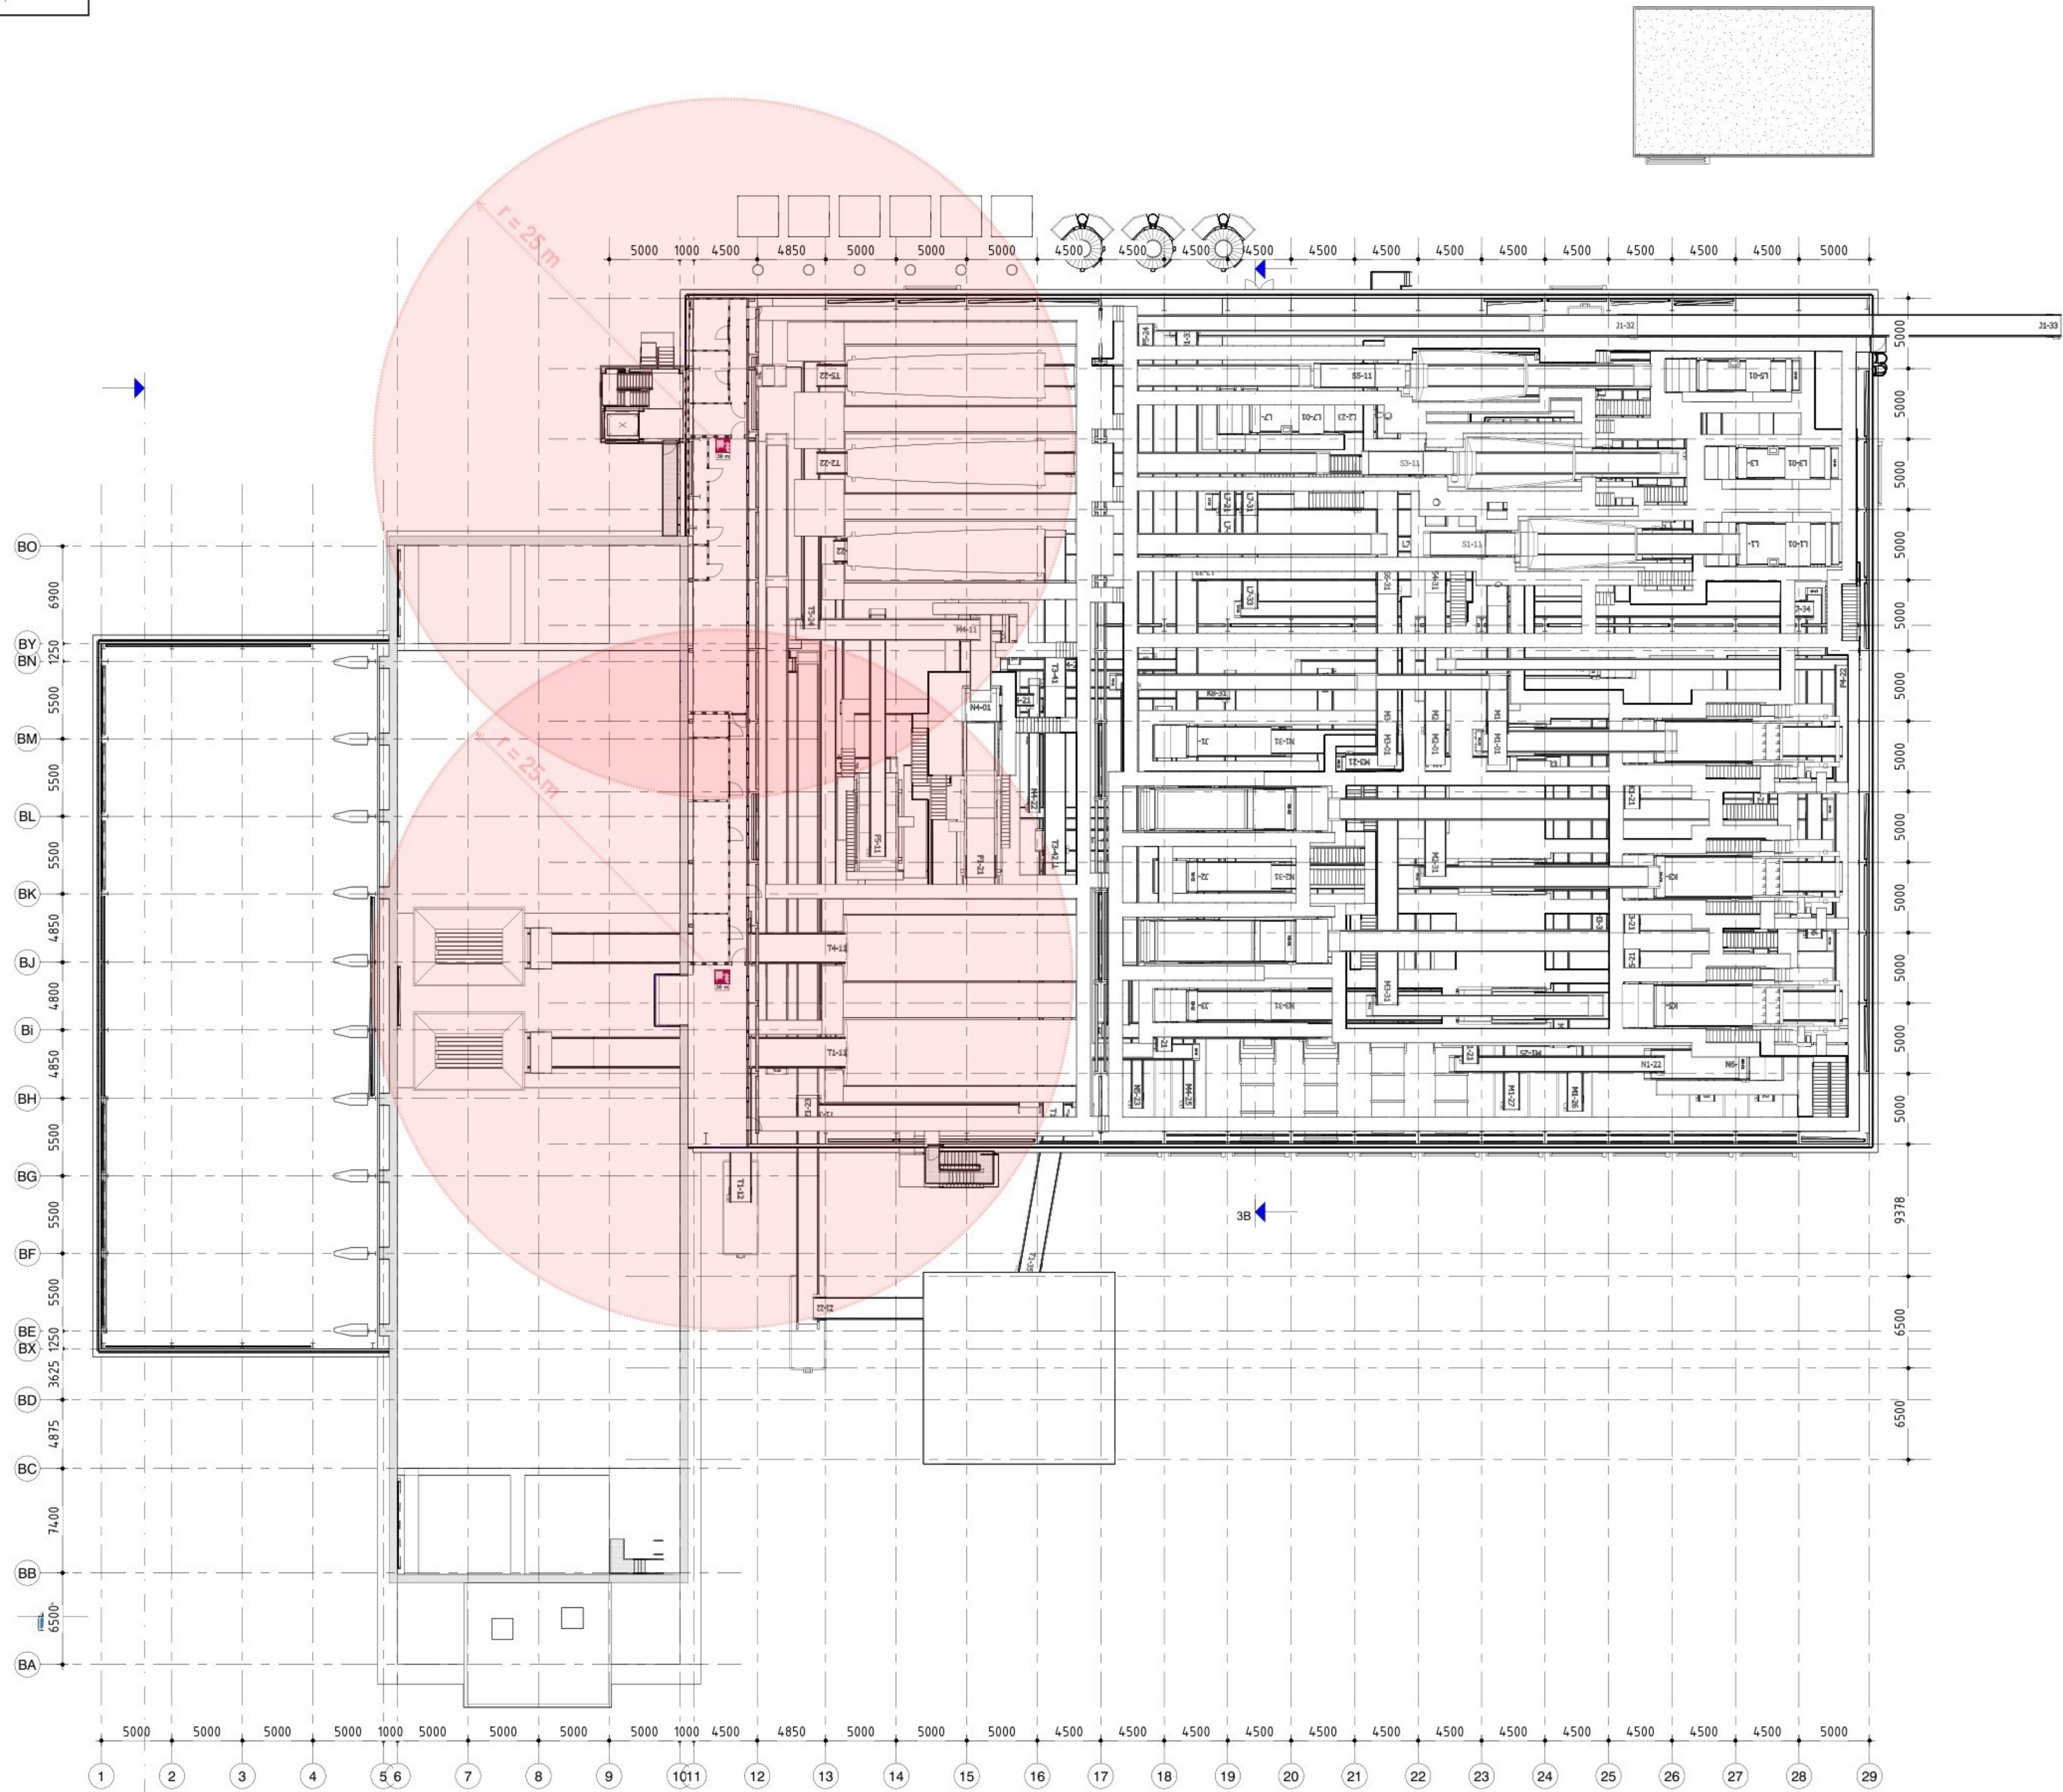

Plattegrond nivo 12000+

gecorrigeerde dekking gebied van de brandslanghaspel
($r = \text{slanglengte} + 1\frac{1}{2} + 5 \text{ m}$)

gecorrigeerde dekking gebied van de brandslanghaspelkar
($r = \text{slanglengtes} + 1\frac{1}{2} + 5 \text{ m}$)

werkelijk bereik van de brandslanghaspel
($\text{bereik} = \text{slanglengte} + 5 \text{ m}$)

brandslanghaspel met een slanglengte van X m

brandslanghaspelkar met een totale slanglengte van X m

legenda: brandslanghaspels/blusmiddelen

cbra bv

Toelichting grondslagen

In dit document kunt u secties vinden die onleesbaar zijn gemaakt. Deze informatie is achterwege gelaten op basis van de Wet open overheid (Woo). De letter die hierbij is vermeld correspondeert met de bijbehorende grondslag in onderstaand overzicht.

J Art. 5.1 lid 2 sub e

Het belang van de openbaarmaking van deze informatie weegt niet op tegen het belang van de eerbiediging van de persoonlijke levenssfeer van betrokkenen