




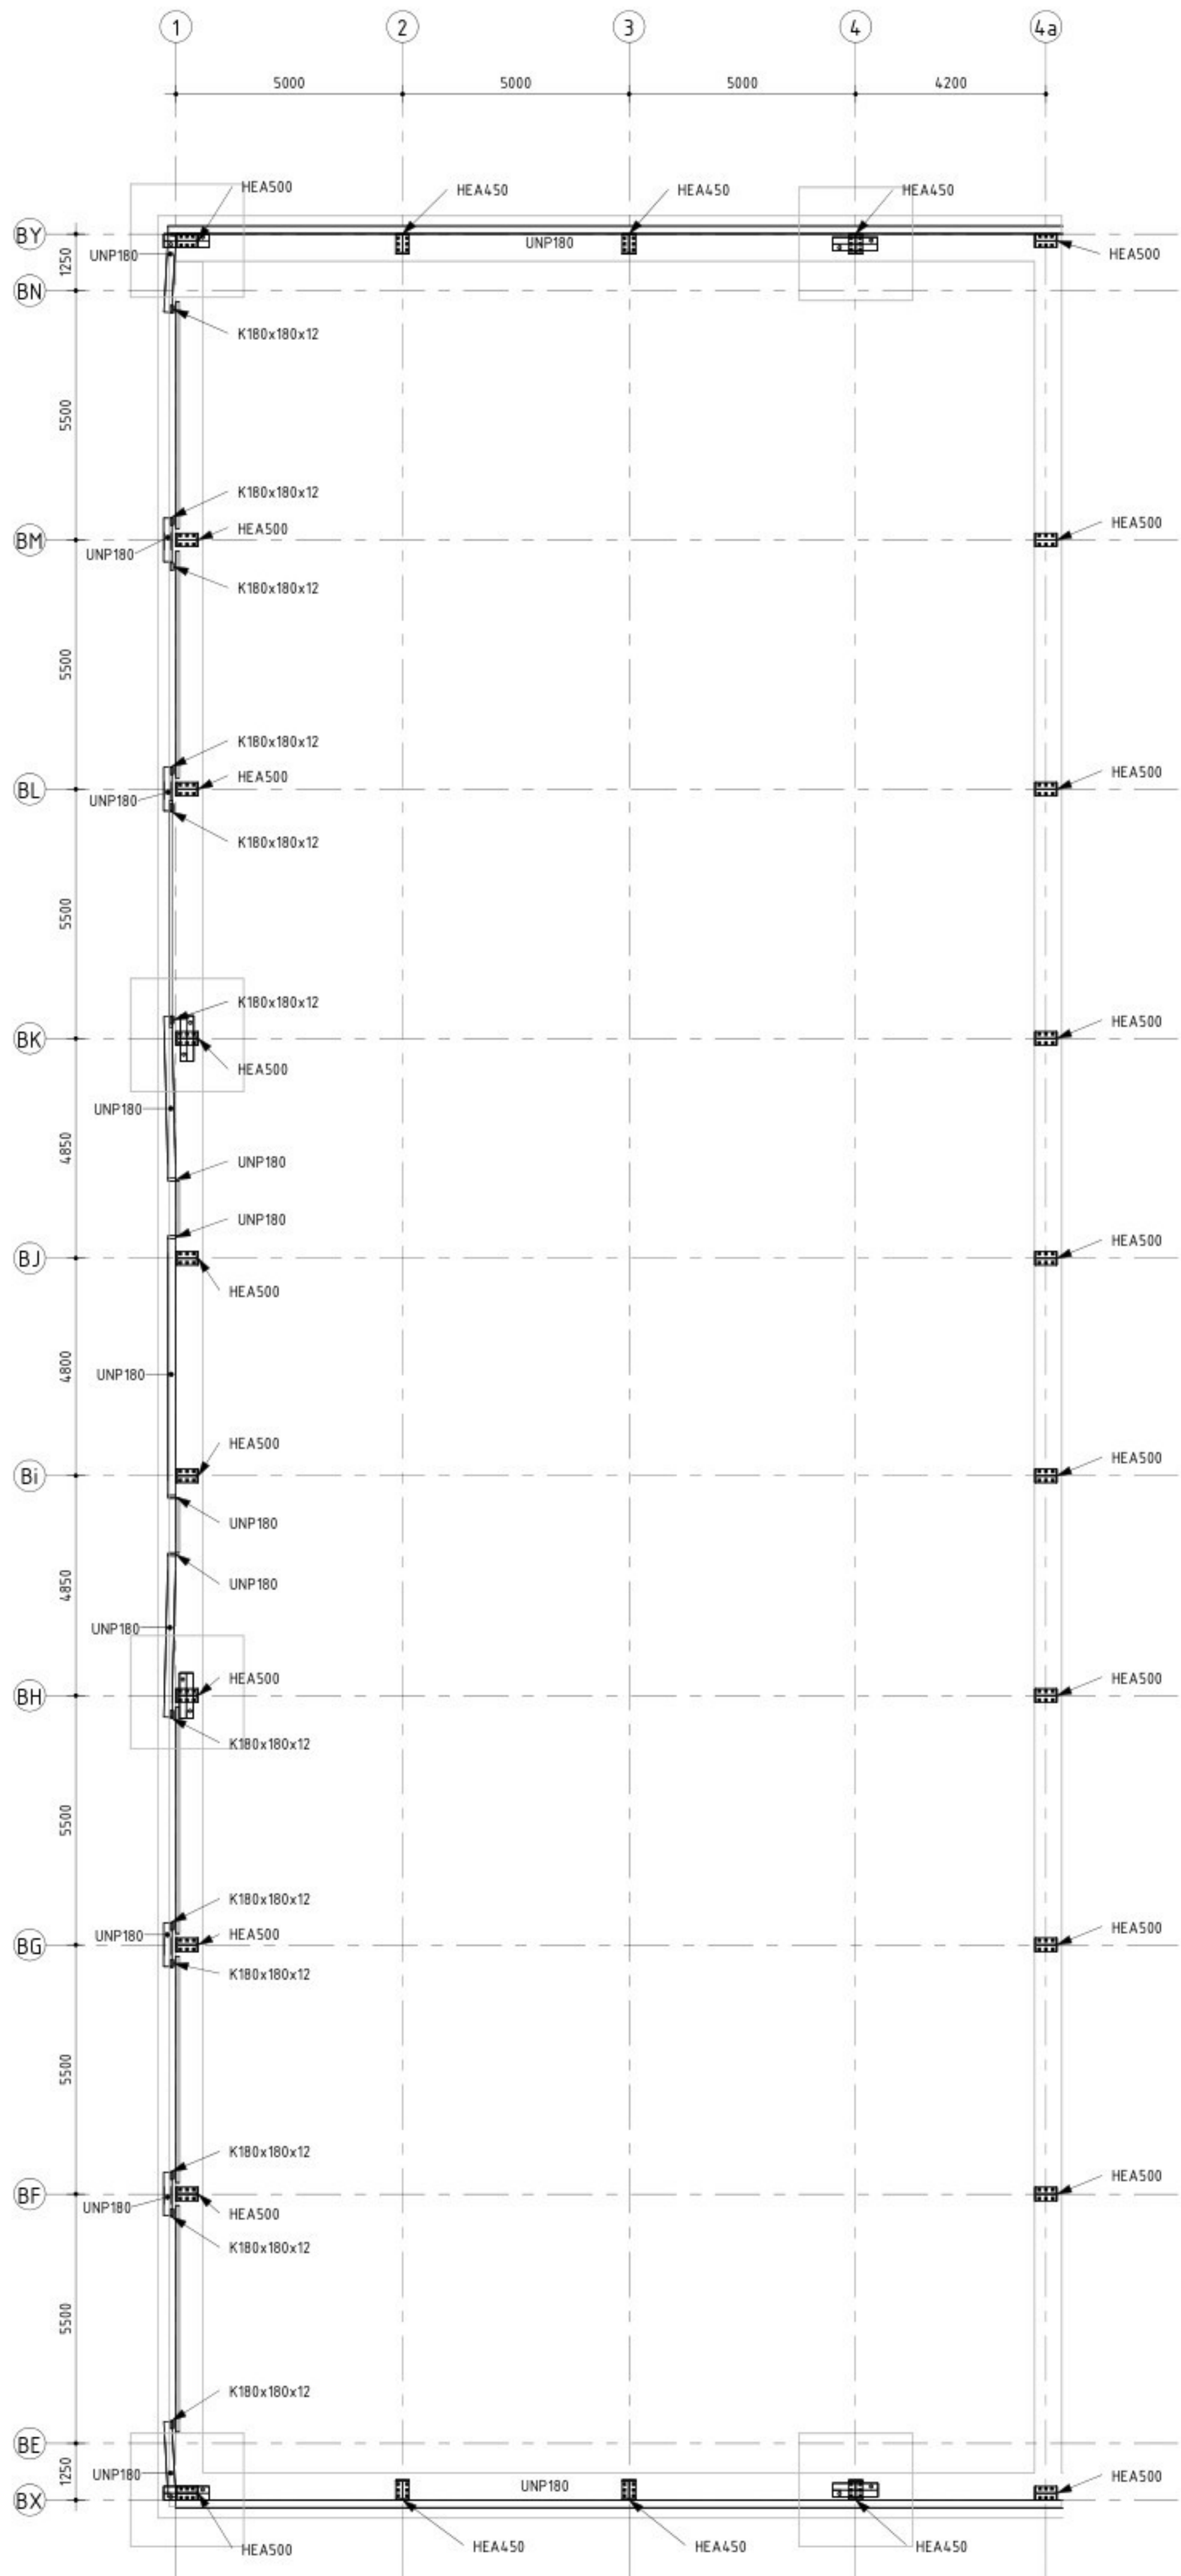


plattegrond begane grond
1 : 100

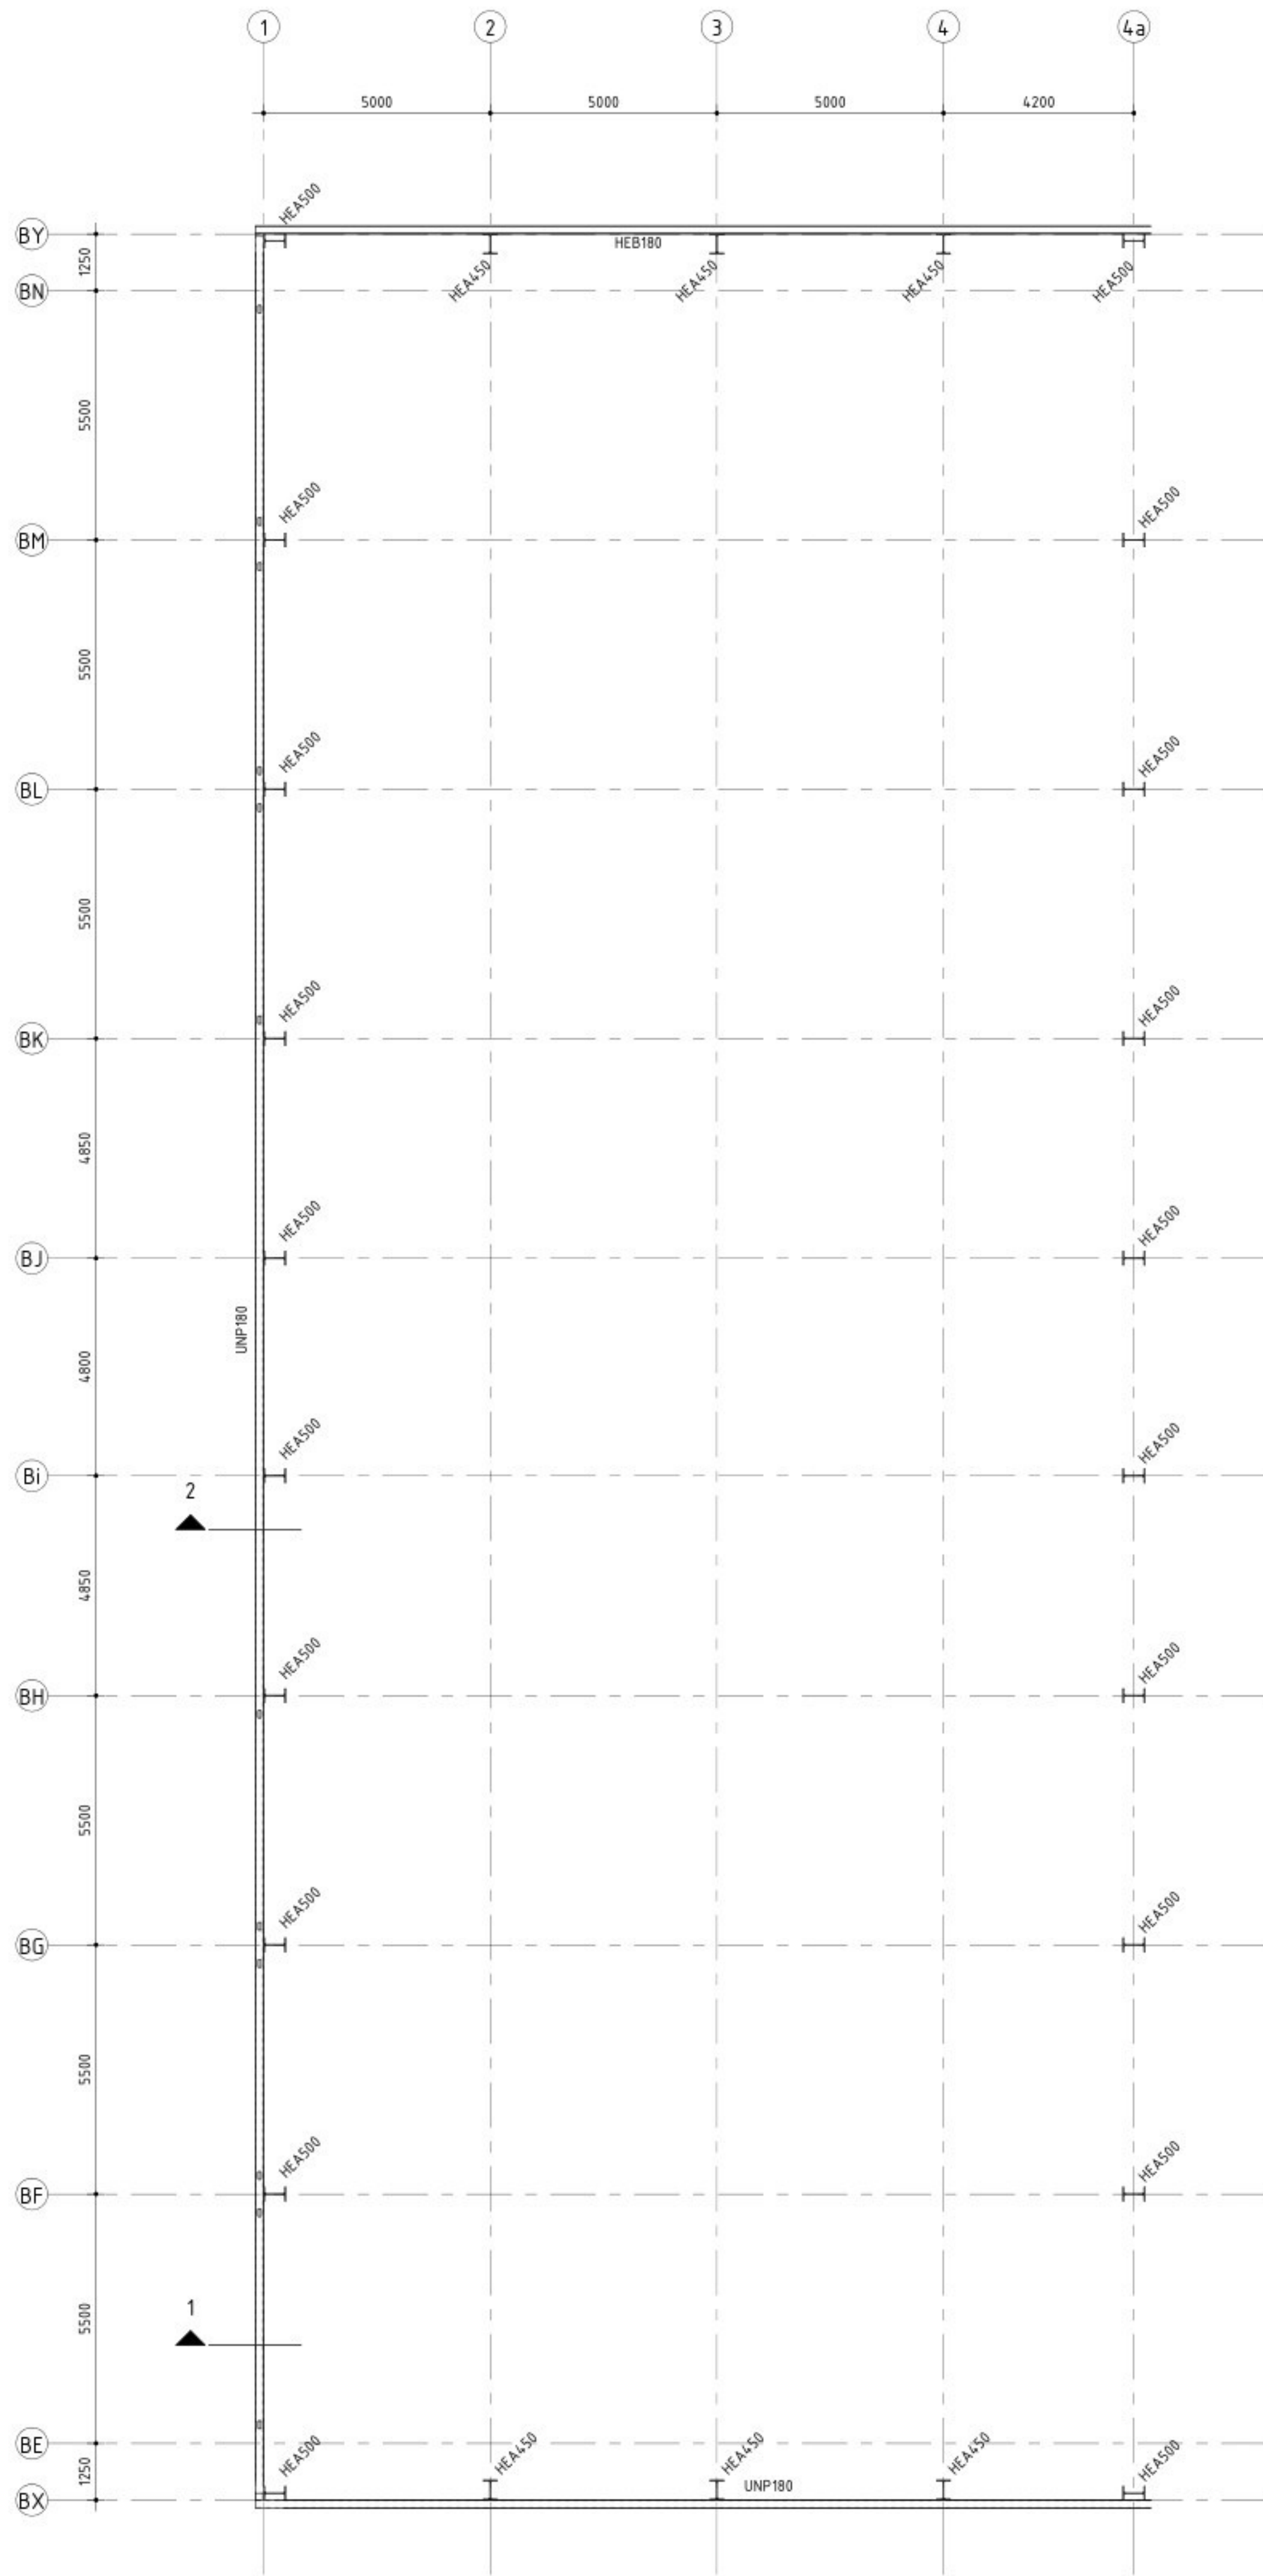


overzicht op 7000+
1 : 100

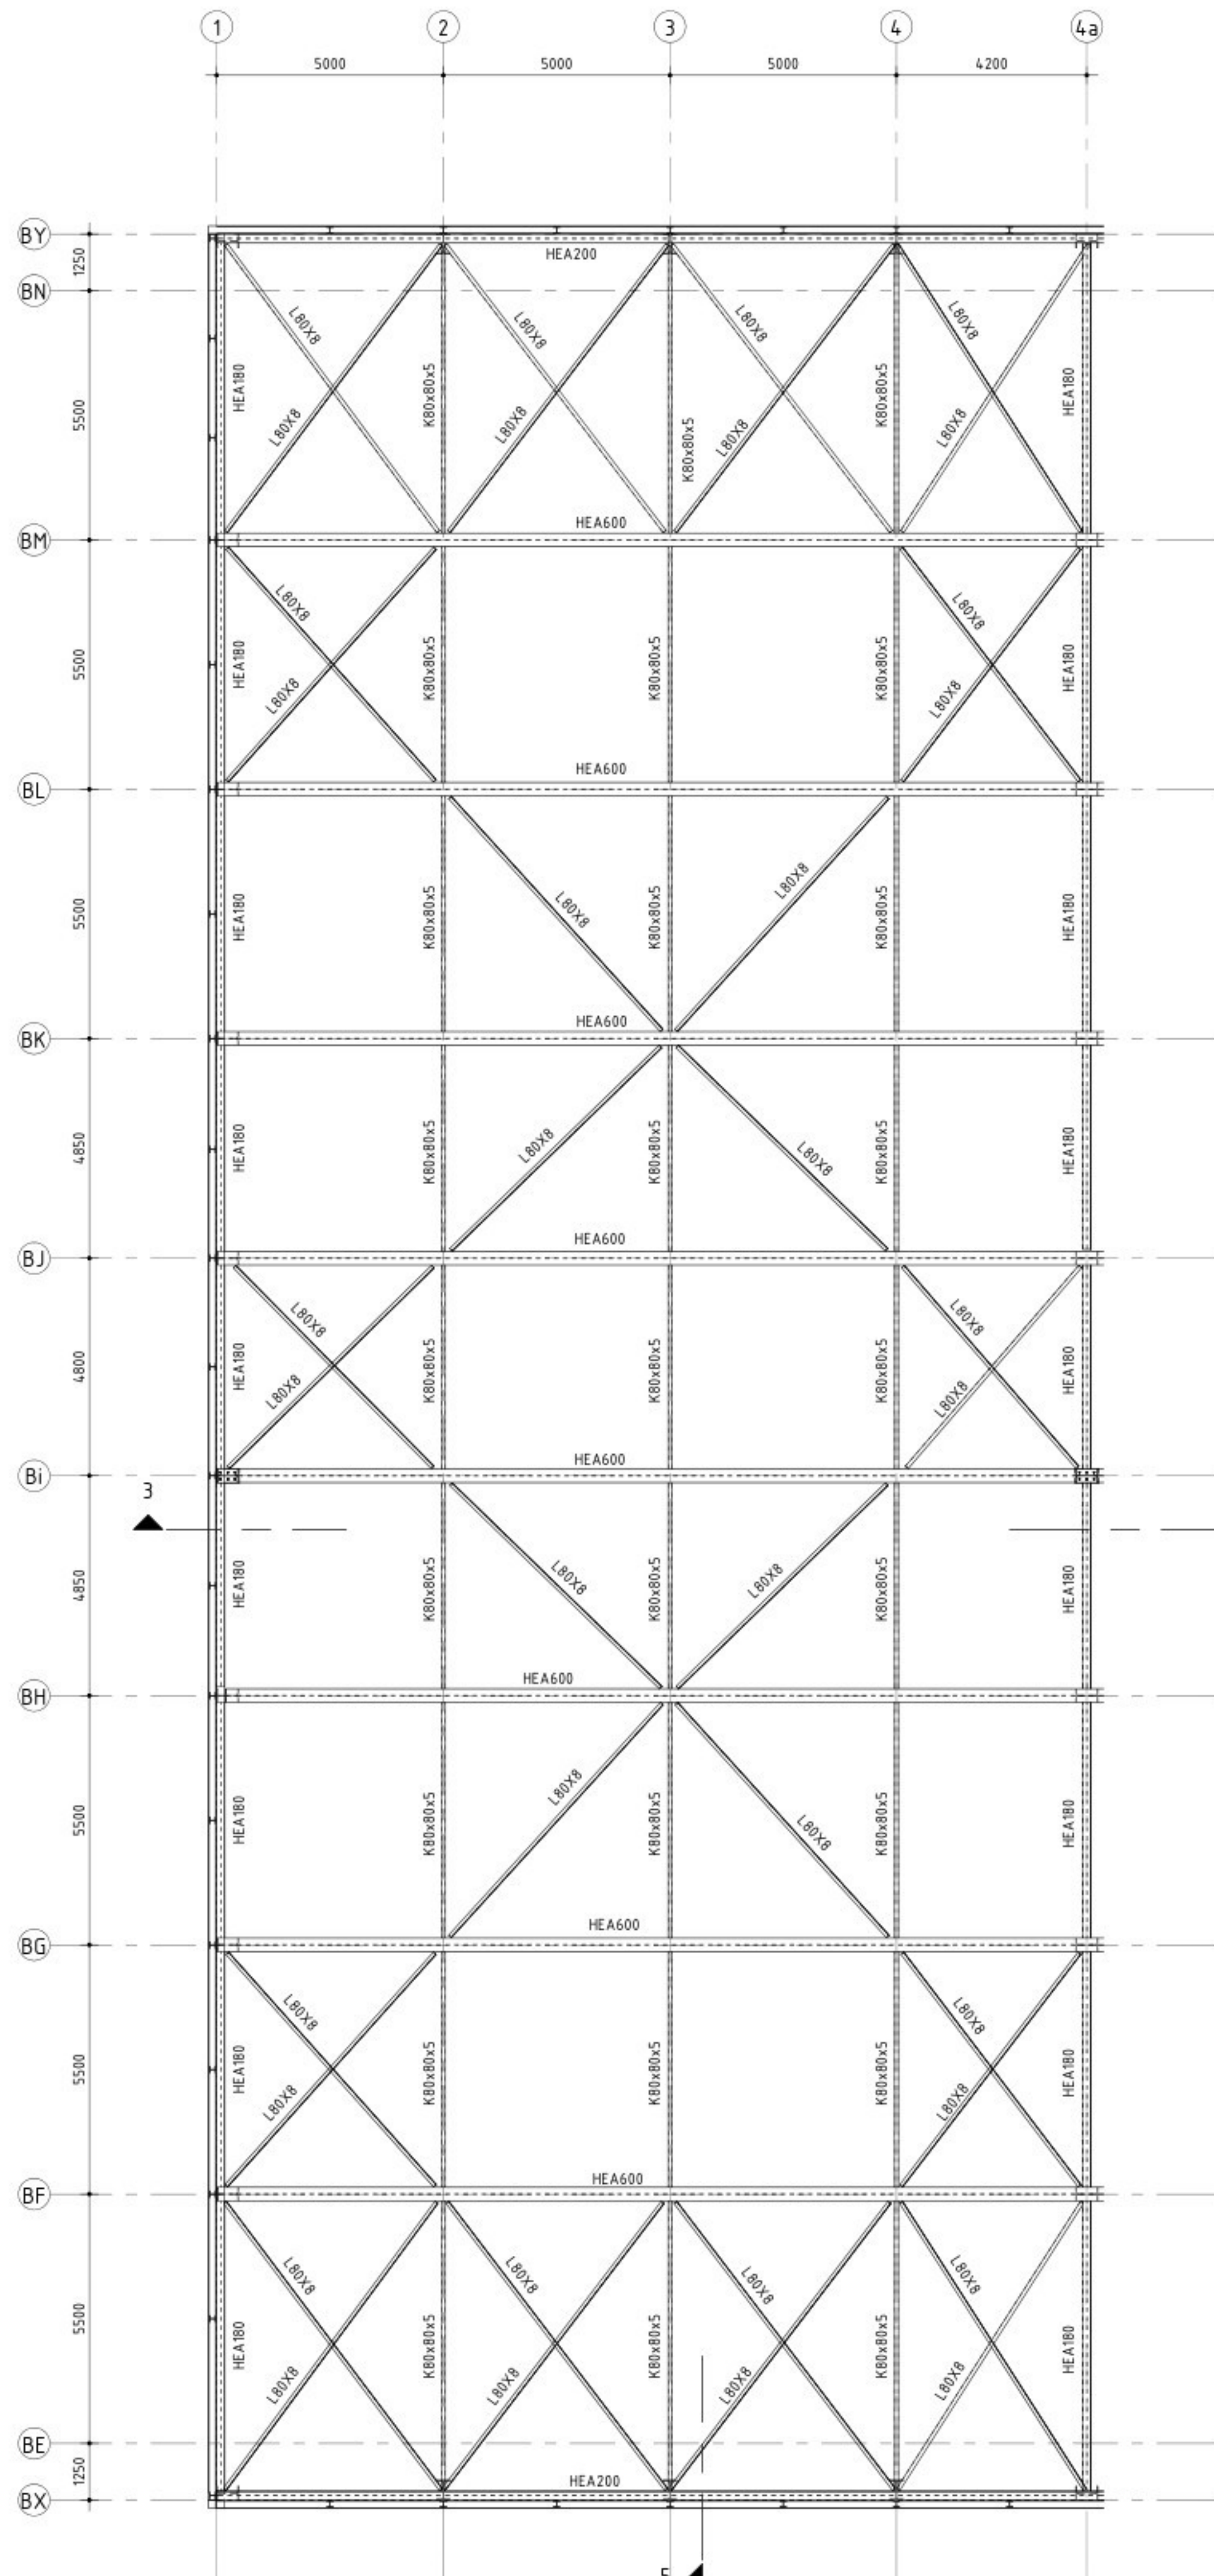


overzicht dakconstructie
1 : 100

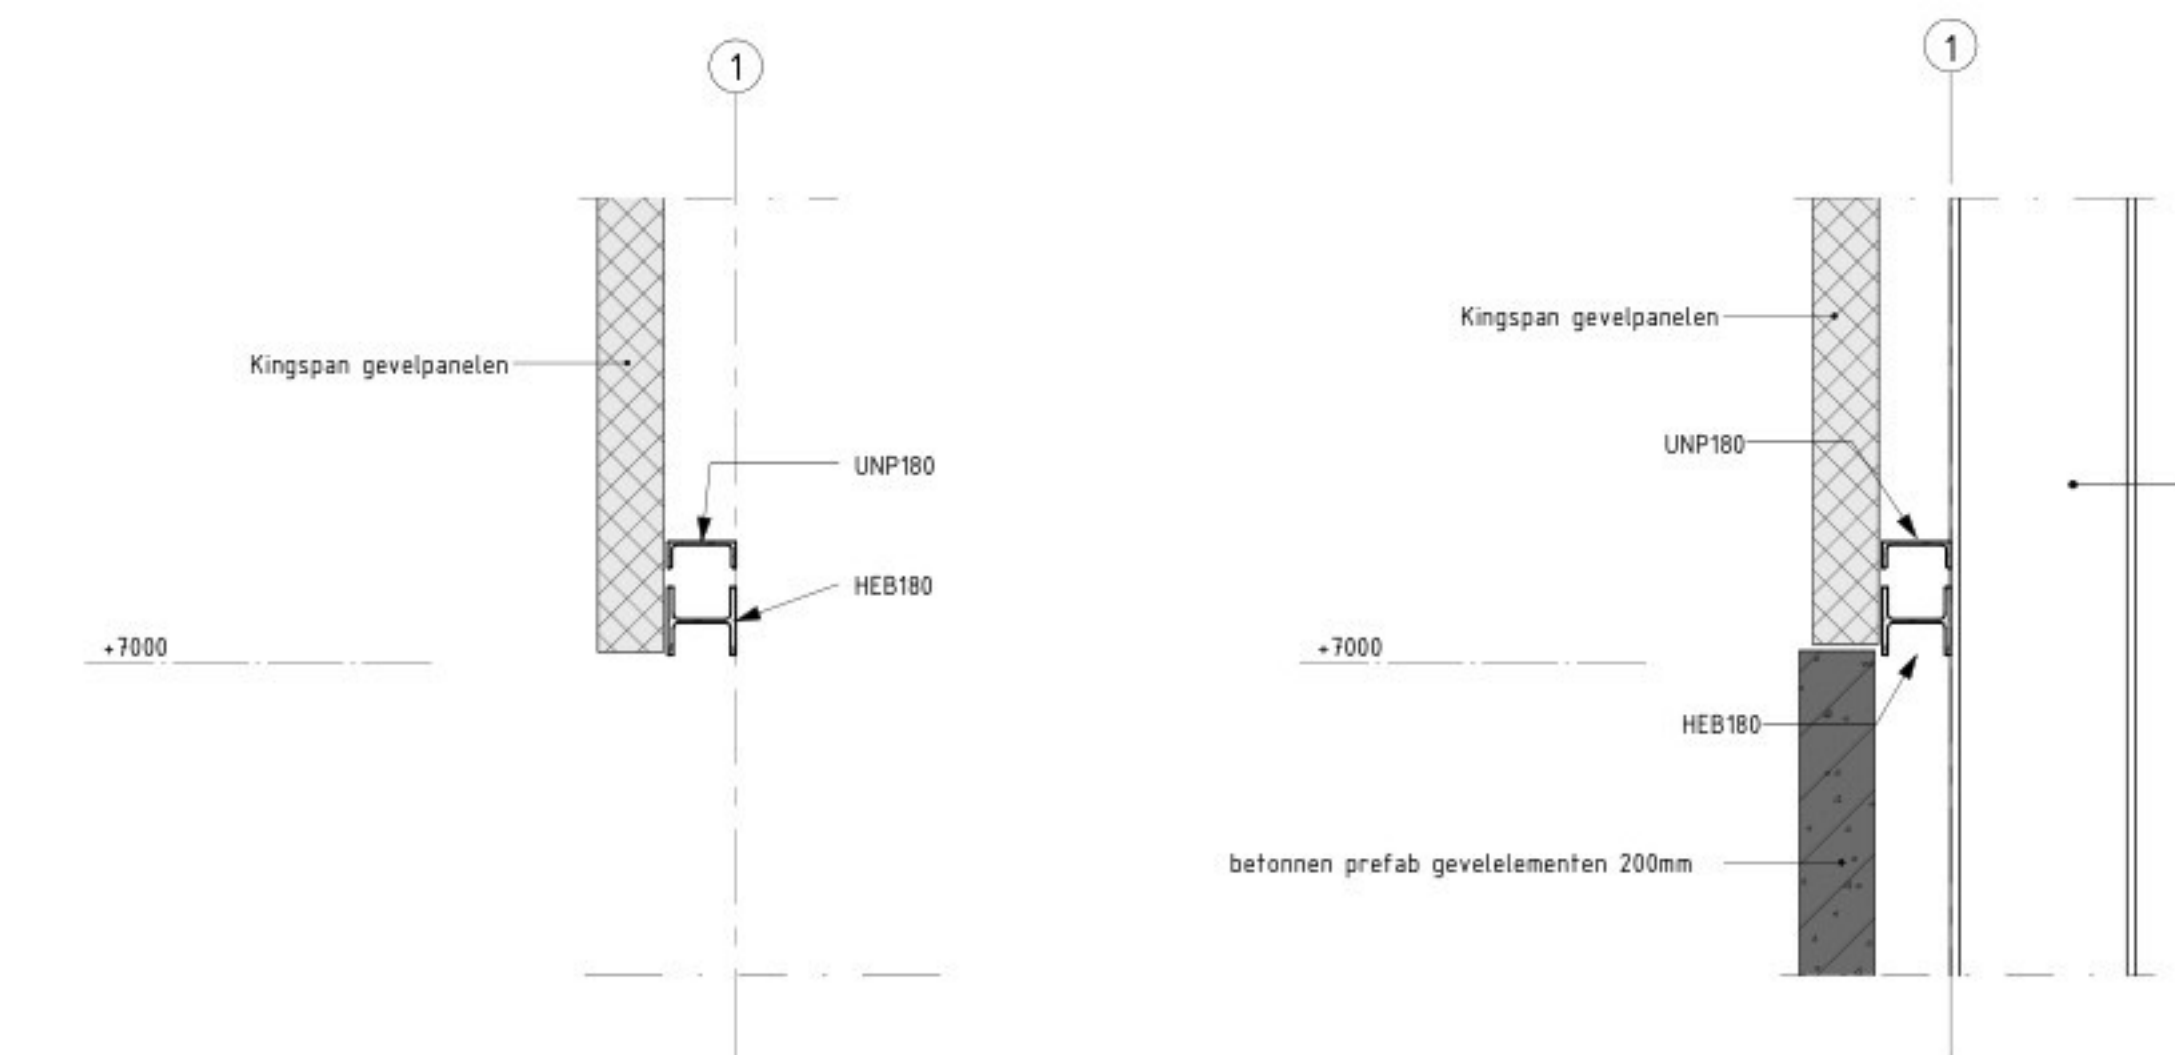


detail 1
1 : 20

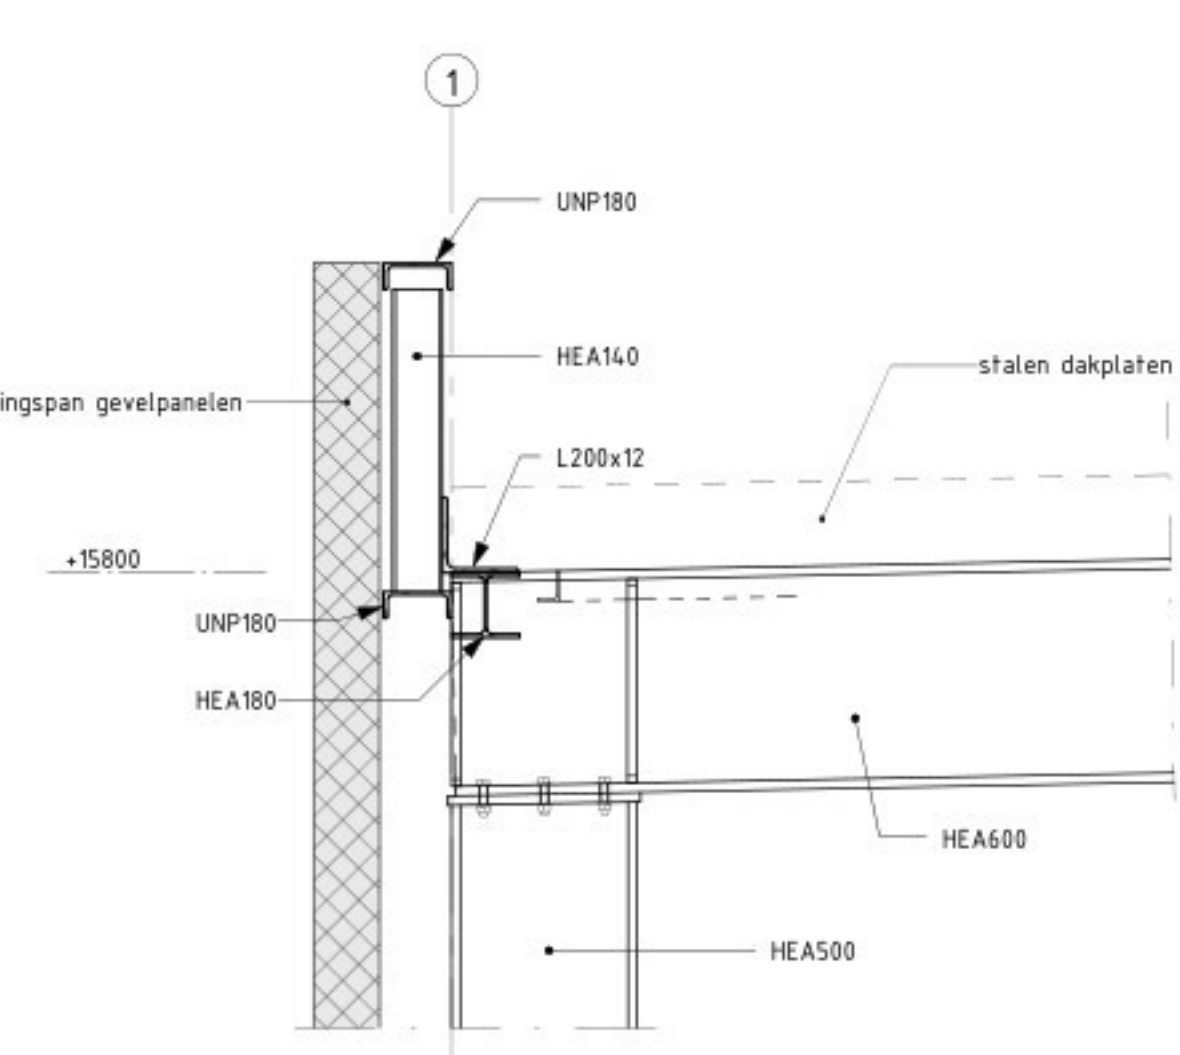

detail 2
1 : 20

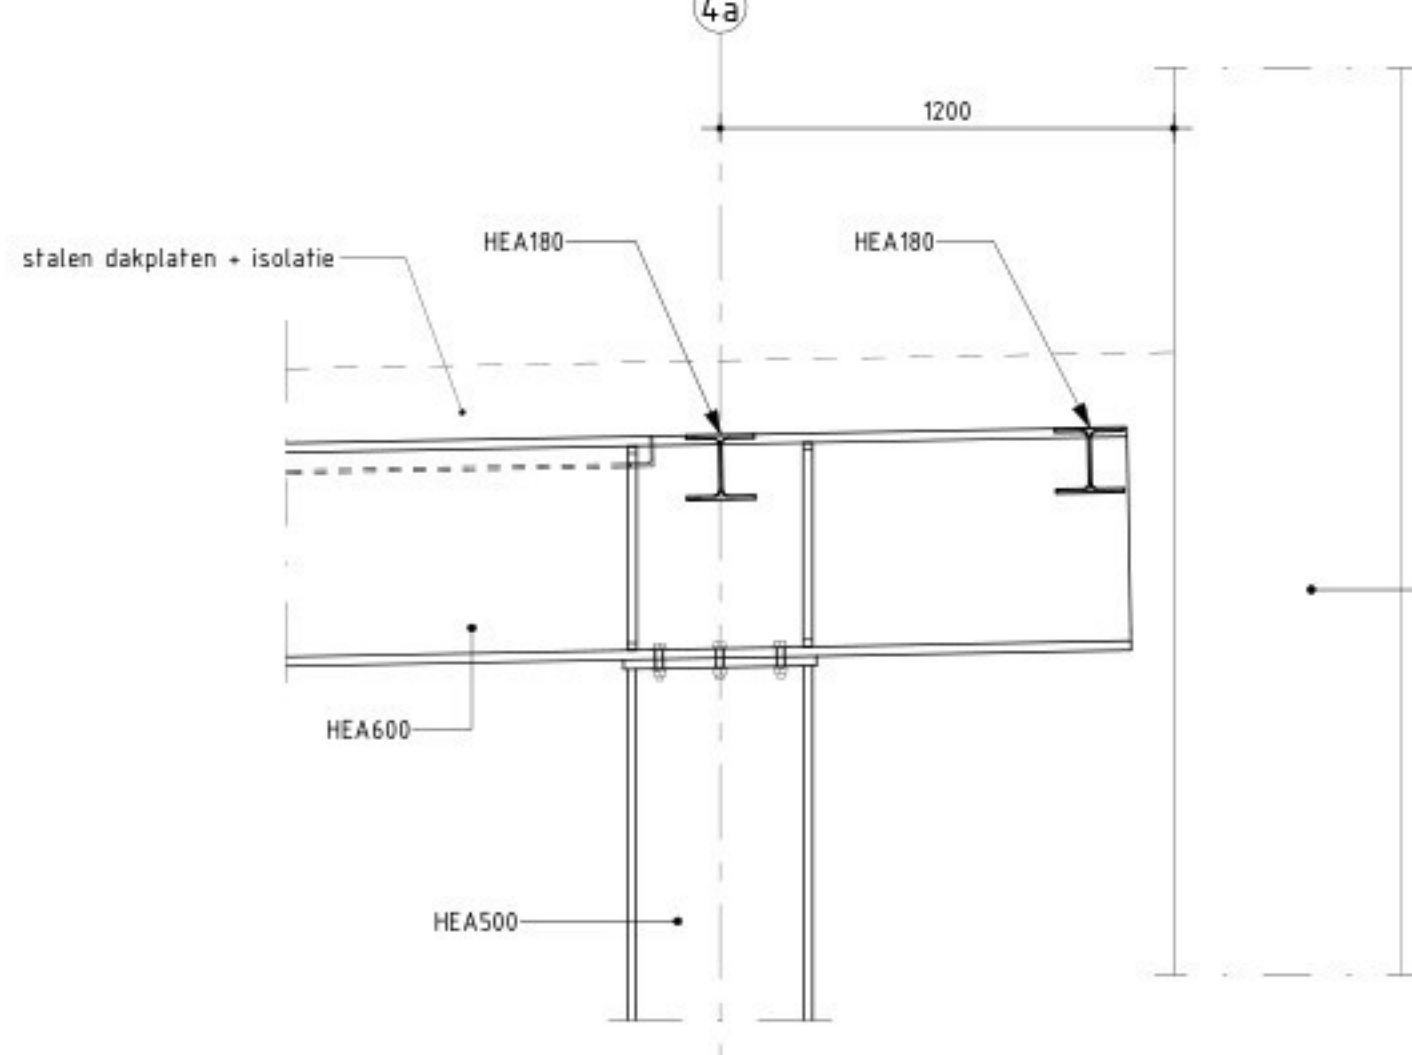

detail 3
1 : 20

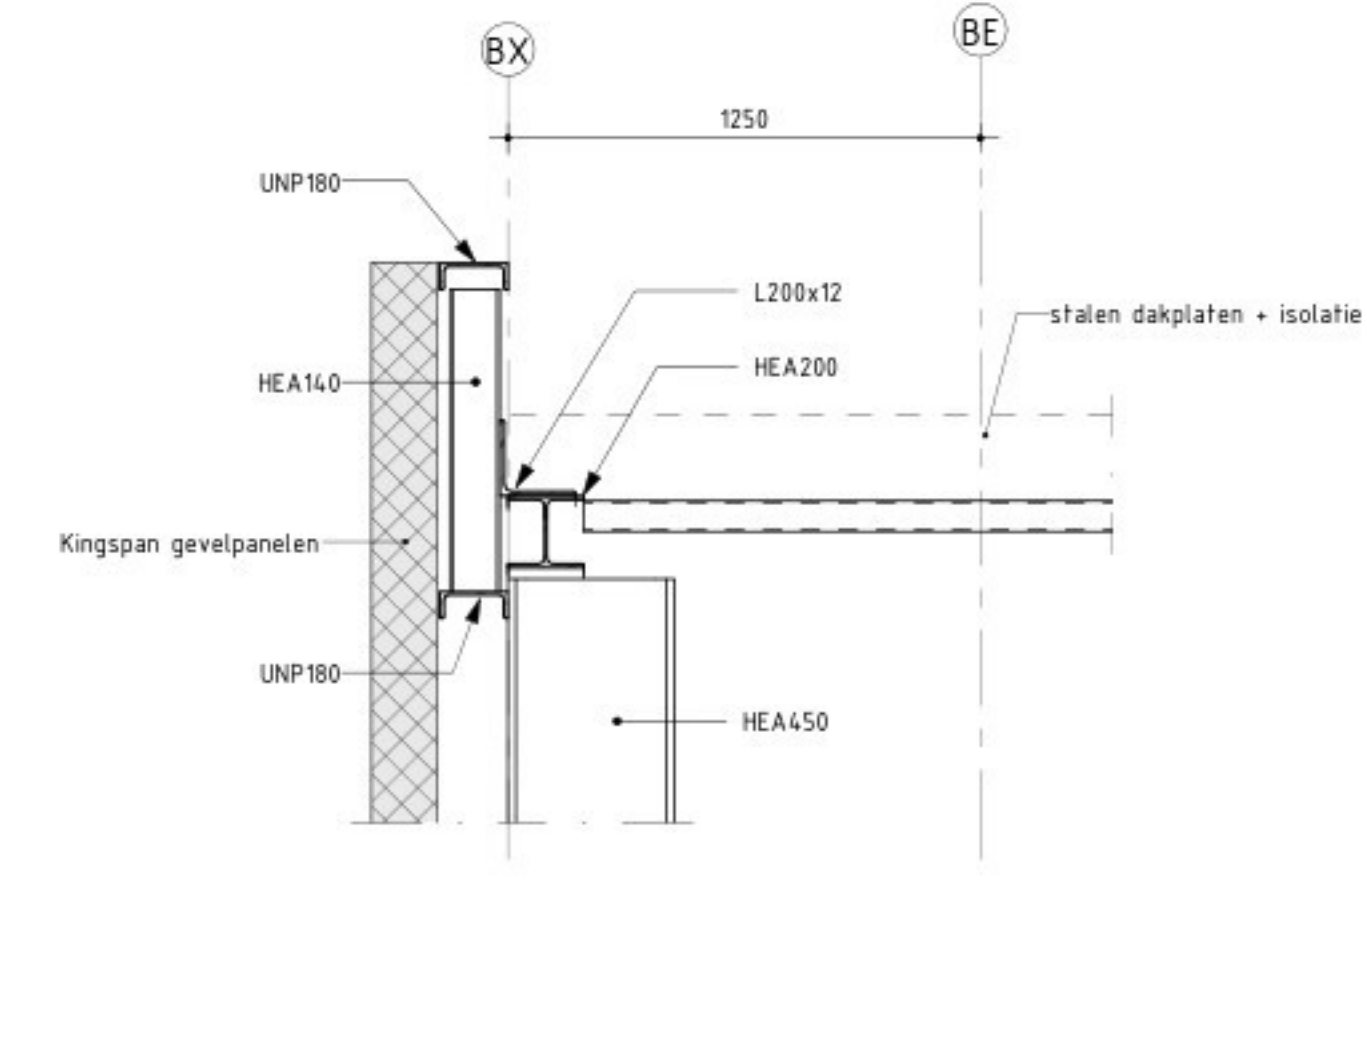

detail 4
1 : 20

STAAL NEN-EN 1993	
materiaalkwaliteit S235/S355 (kokers/buisprofielen S275)	bewerking volgens NEN-EN 1090
boutkwaliteit 8.8, tenzij anders vermeld (ankerwaliteit: 4.6)	lassen a= min. 4 mm
- Detailberekening ter controle indien bij de hoofdconstructeur	
- Staalconstructie welke deel uitmaakt van de bouwconstructie, voldoende brandwerend bekleden.	
- Aangegeven tegen zijn exclusief eventuele afschotten.	
- Conservering volgens bestek, tenzij anders aangegeven (bijv. thermisch verzinken).	
- Rekening houden met stroppen, profielen, gaten, wandbeplating, bouwkundige- en veiligvoorzieningen e.d.	
- Rekening houden met koppelpunten / koppellankers aan vloeren	
- Ravelingen t.b.v. eventuele lichtstralen/-kegels en dakdoorvoeren etc. nader te bepalen.	
- Rekening houden met tijdelijke stabiliteitsvoorzieningen tijdens de bouwfase.	
- De dakplaten - bevestiging verzorgen de kijsabiliteit.	
- Voor het aanbrengen van de dak- en/of wandbeplating en de eventuele tussenvloeren, de kolommen ondersabelen met krimparme mortel (IPAGEL-V1 o.g.)	
ALGEMENE CONSTRUCTIEVE OPMERKINGEN	
- Zie ook bouwkundige tekeningen	
- Maatvoering in het werk controleren c.q. definitief te bepalen	
- Tenzij anders aangegeven: maten in mm en hoogte maten in mm t.o.v. peil.	
- Bouwkundige voorzieningen en detaillering volgens bouwkundige tekeningen.	
- Voor maatvoering sprongen t.b.v. installatie zie installatie-tekening	
Beton (prefab)	
- Prefab beton onderdelen uitvoeren in minimaal betonkwaliteit C45/55.	
- Prefab beton onderdelen volgens nadere uitwerking, tekening - berekening volgens leverancier.	
- Opgave prefab betonconstructies op metselwerk/beton n.b.v. gij-folie.	
Brandveerbaarheid	
- Verste brandveerbaarheid volgens brandrapportage.	
Metselwerk	
- Uragend metselwerk, kalkzandsteen, blokken / elementen C50 (25 N/mm²)	
- Druksterkte (ijmortal) > 12,5 N/mm²	
- Kalkzandsteen binnenblad verlaten / verticale lijnvoeg toepassen i.v.m. stabiliteit	
- Plaatste in metselwerk, volgens opgave steenleverancier.	
- Laten: prefab betonlaten, volgens tek. - bar leverancier.	
Uitvoering	
- Kolommen afschoren tijdens bouwfase	
- Door de aannemer dient de evt. stufconstructies uitgewerkt te worden, en ter goedkeuring aan de directe overleg te worden.	
PROJECT GEGEVENS	
PEL = 0 = b.k. afgewerkte begane grondvloer = ??? + N.A.P.	
Bouwwerk:	kantoorgebouw
Gevelklasse:	CC2
Ontwerpduur:	klasse 3 (50 jaar)
Windgebied:	2 (onbebouwd)
Belastingen:	zie plattegrond
Wijz. Omschrijving wijziging	
Definitief Ontwerp (plus)	
Opdr.gever: Omrin - SBI Friesland V.O.F.	
Ontwerp: TWA Architecten - Burdaard	
Project: Uitbreiding Omrin De Dallen Heerenveen	
Onderdeel: overzicht staalconstructie ontvangsthal	
ECONSTRUCT	
Wardplantage 5 8939 AA Lunsjwarden Telefoon 058-2050600 www.econstruct.nl	
Tekenaar: J. J. J. Constructeur: J. J. J. Projectleider: J. J. J.	
Formaat: A0 Schaal: 1:150 Werknummer: 250016	
Tekeningsnr.: T031 Wijz.: 18-12-2025	

Toelichting grondslagen

In dit document kunt u secties vinden die onleesbaar zijn gemaakt. Deze informatie is achterwege gelaten op basis van de Wet open overheid (Woo). De letter die hierbij is vermeld correspondeert met de bijbehorende grondslag in onderstaand overzicht.

J Art. 5.1 lid 2 sub e

Het belang van de openbaarmaking van deze informatie weegt niet op tegen het belang van de eerbiediging van de persoonlijke levenssfeer van betrokkenen