
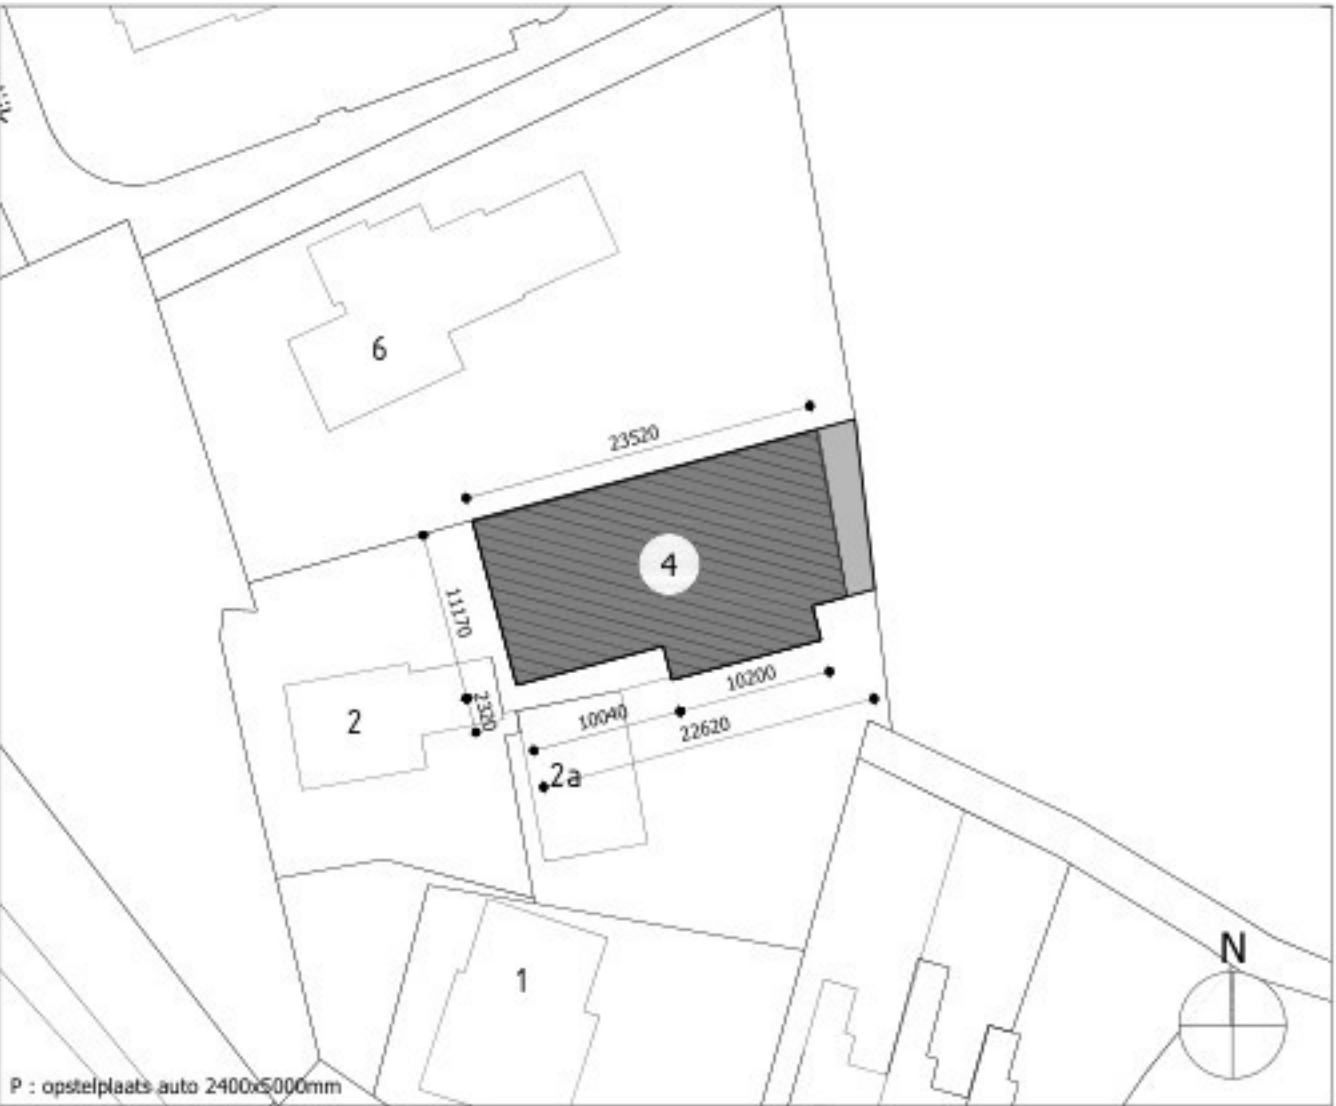
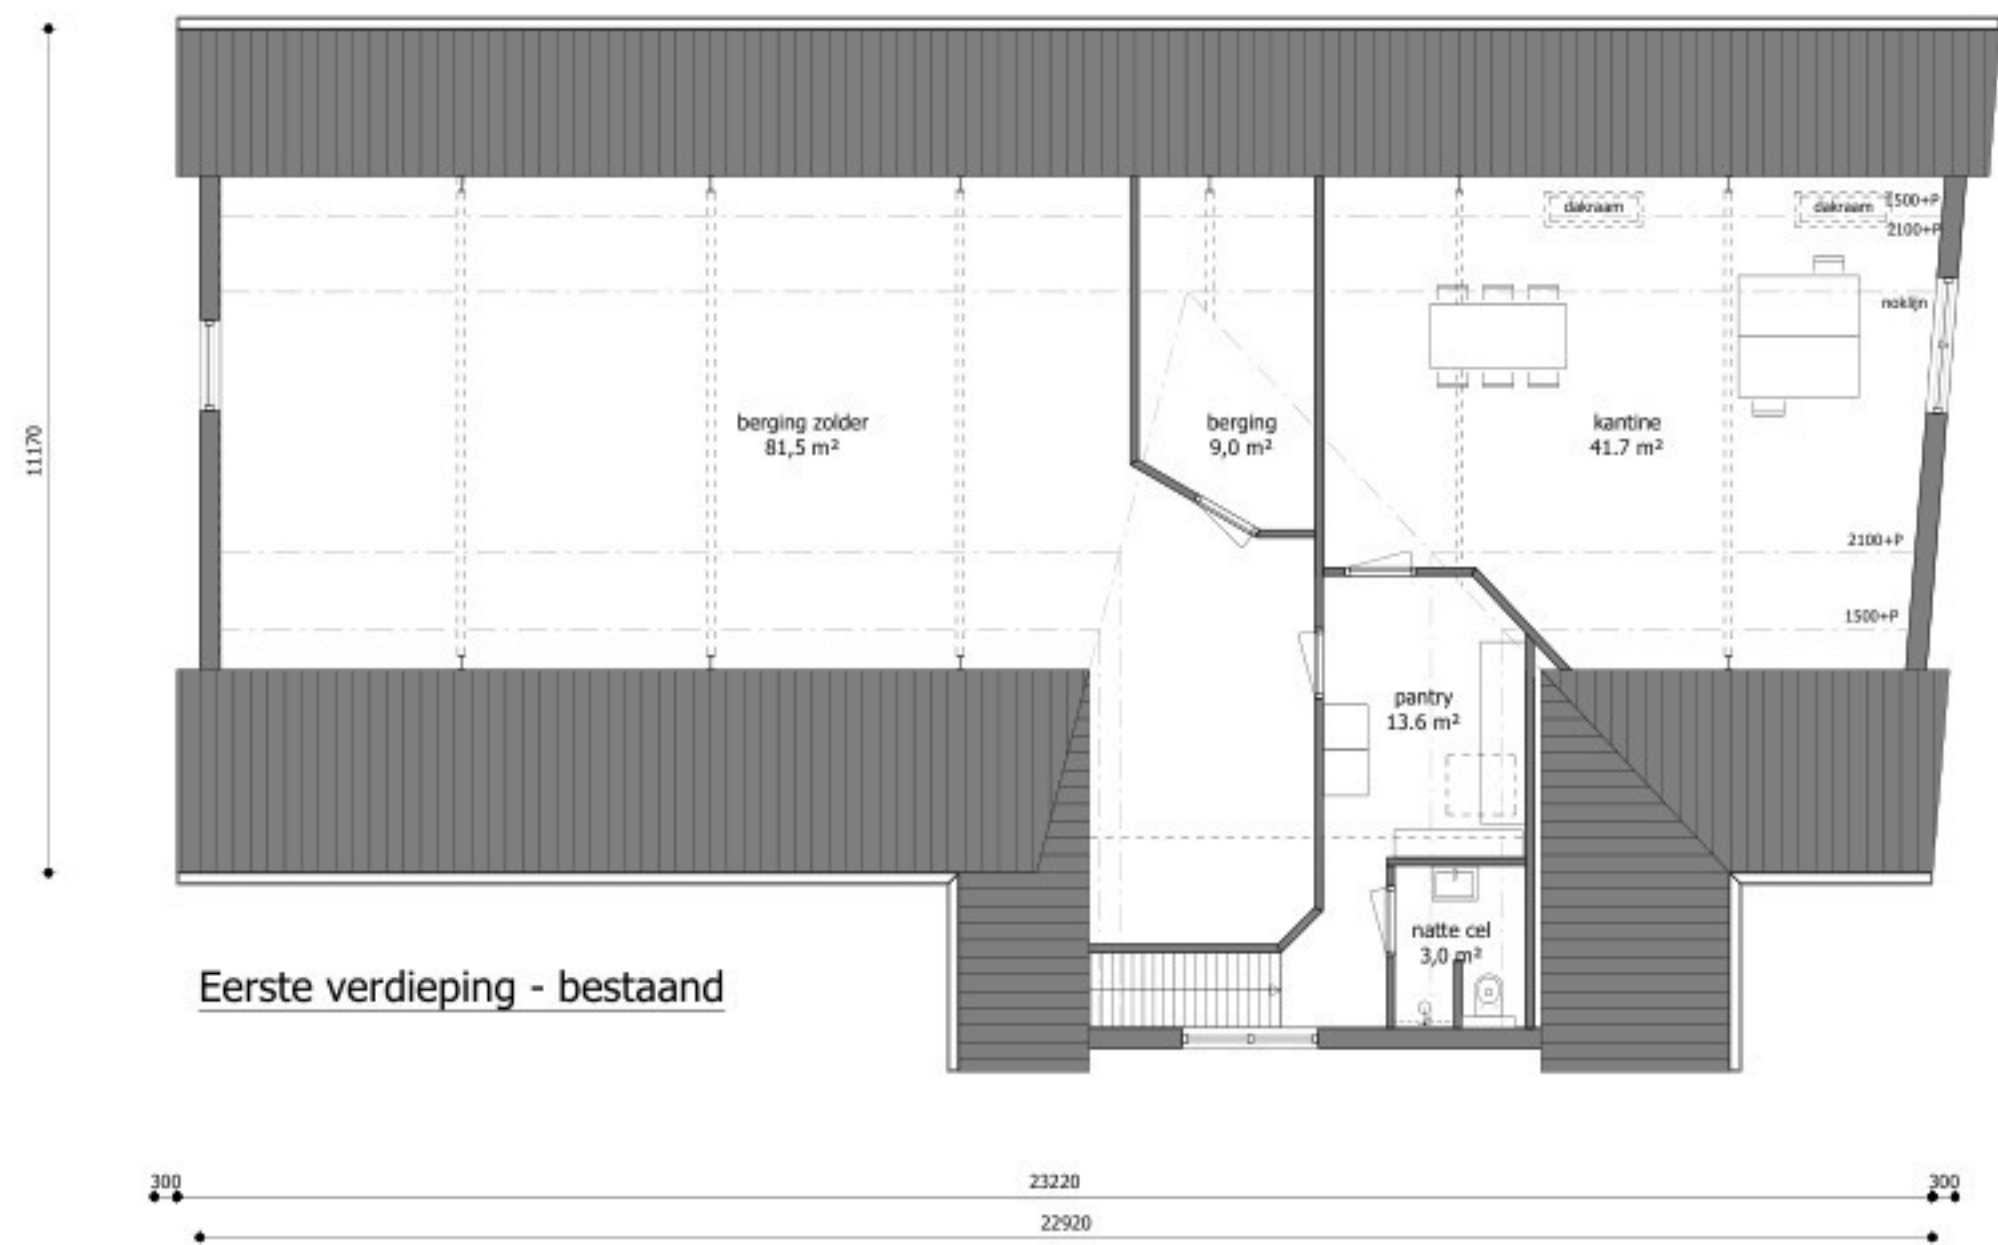


Behoort bij het besluit van
Burgemeester en
Wethouders
van Alkmaar

Dossiernr: 00001363852

Datum: 7-8-2026

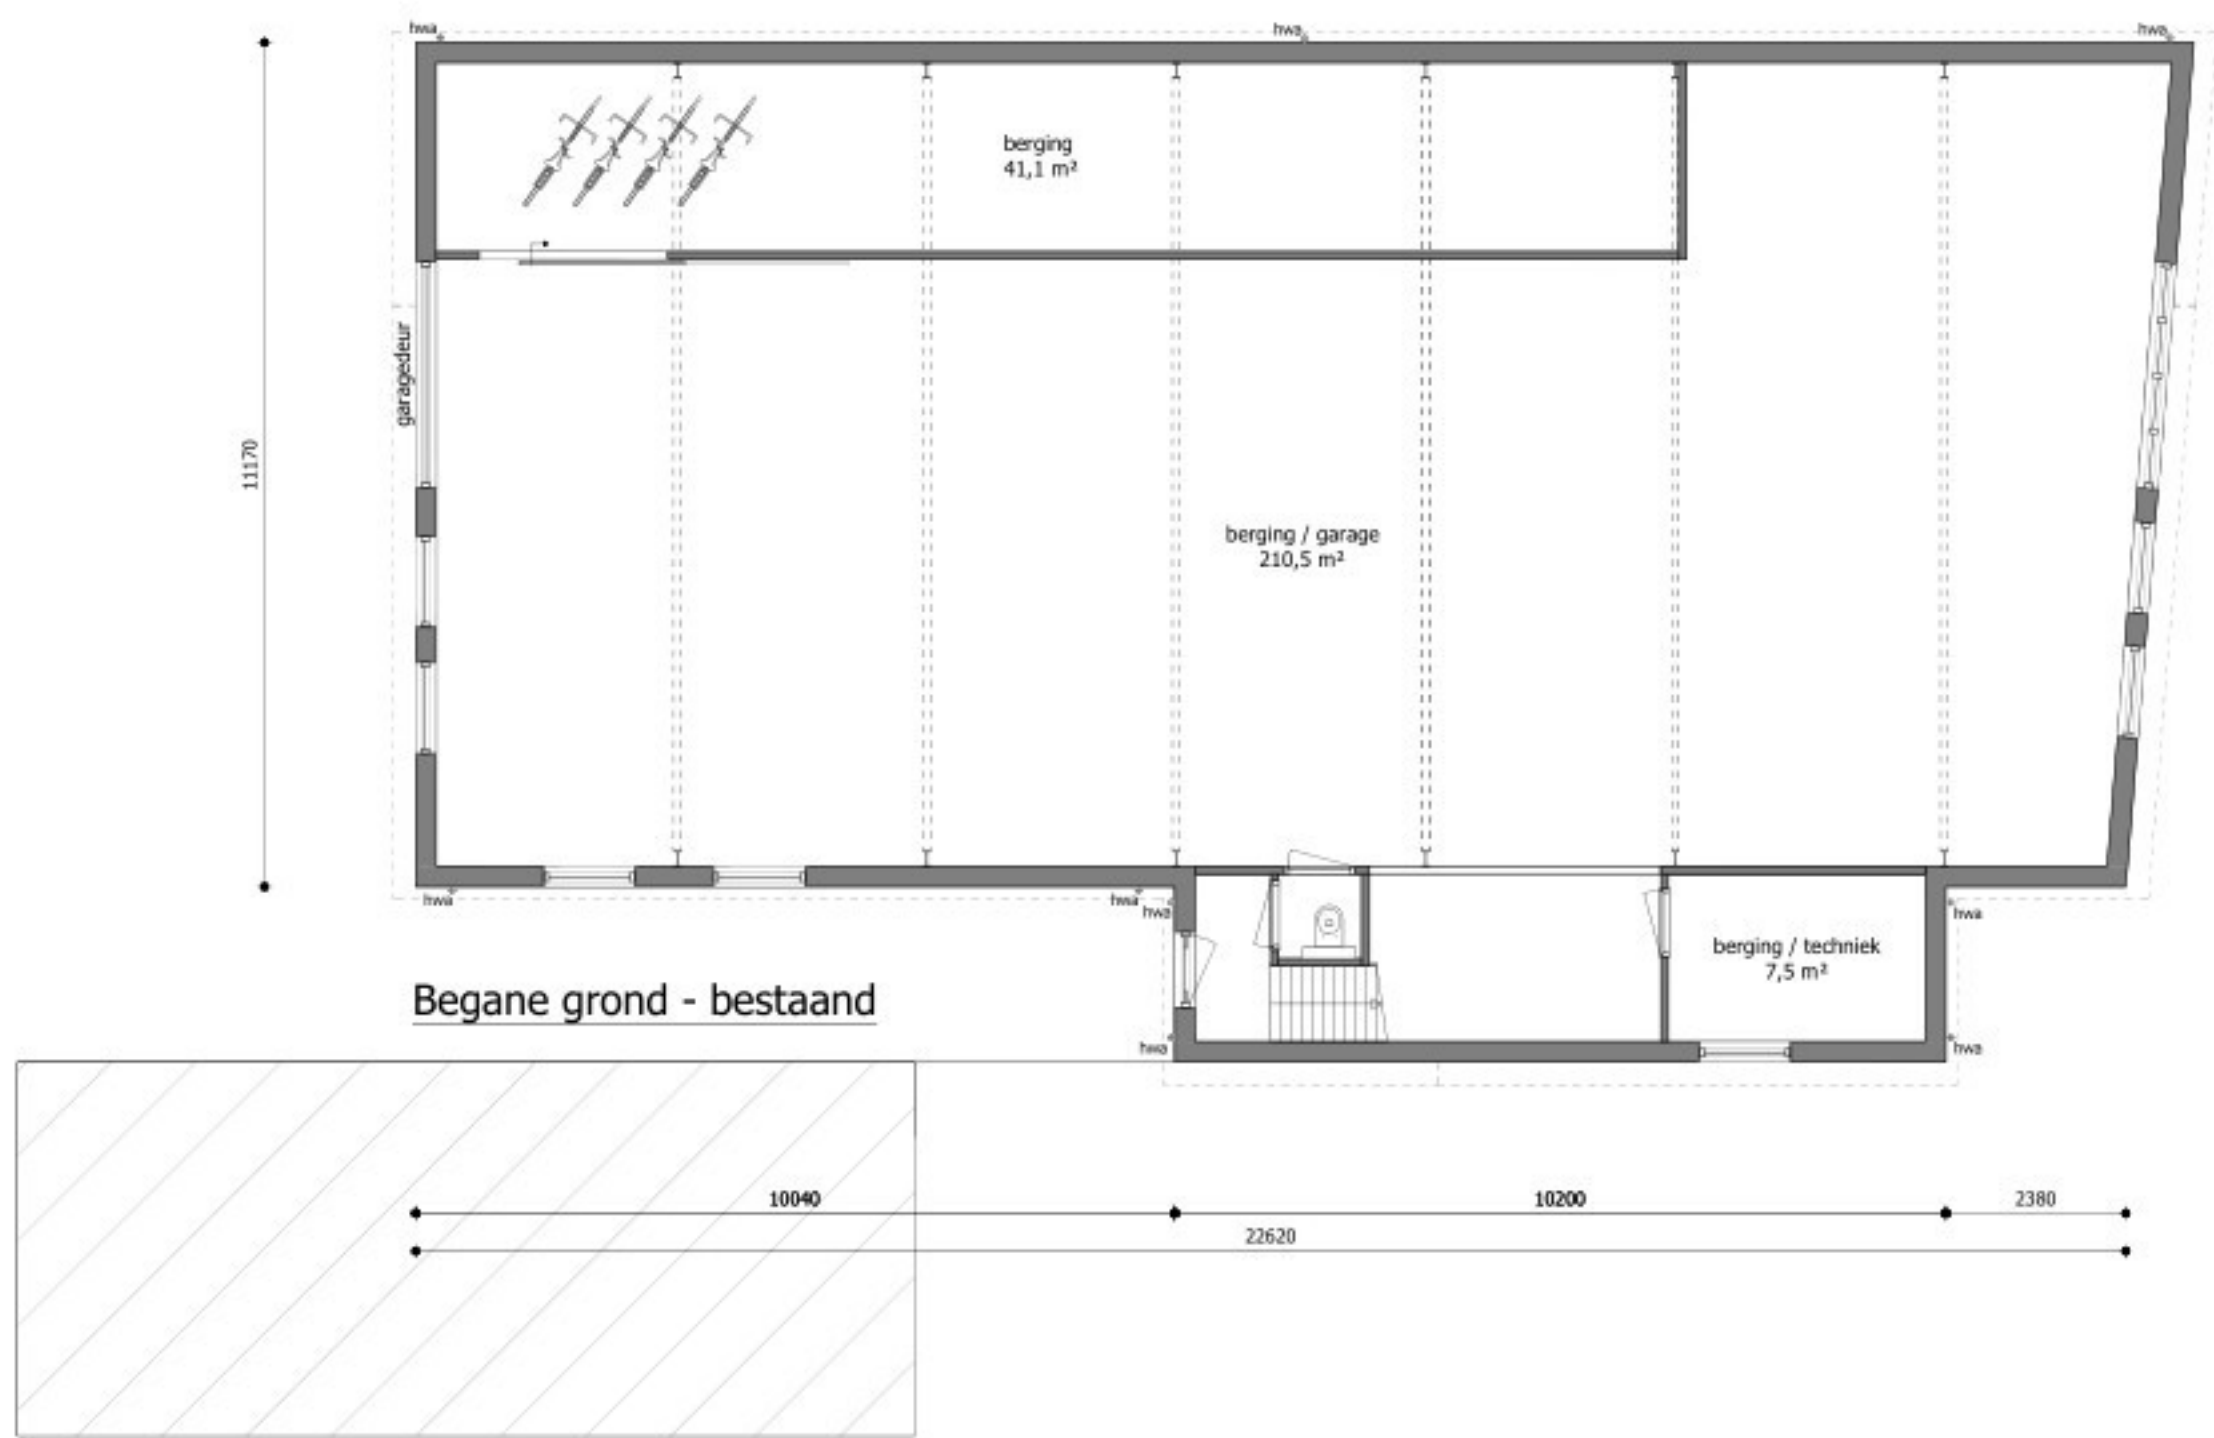

Situatie - Schaal 1:500

Algemeen:

- Alle maten op tekening onderling en in het werk controleren.
- Tekening is niet geschikt om te gebruiken als werktekening in de uitvoeringsfase.
- Maten op tekening in millimeters (mm) tenzij anders aangegeven.
- Oppervlakten gemeten op 1,5 m + vloer

Project: [REDACTED]

Specificatie: Bestaande toestand - Plattegronden

Opdrachtgever: [REDACTED]

Gewijzigd: A | - B | - C | - D | -

ARCHITECTENBUREAU
RUBEN WENNEKERS

Architect BNA | Raadhuisstraat 22, 1474HG Oosthuizen | 0299 397 516

Werknr. 21-187

Schaal 1:100

Formaat A1

Datum 24-10-2025

Fase DO

teknr. BA-01