

Behoort bij het besluit van
Burgemeester en
Wethouders
van Alkmaar

Dossiernr: 00001363852

Datum: 7-8-2026




Voorgevel - bestaand




Rechter Zijgevel - bestaand



Achtergevel - bestaand

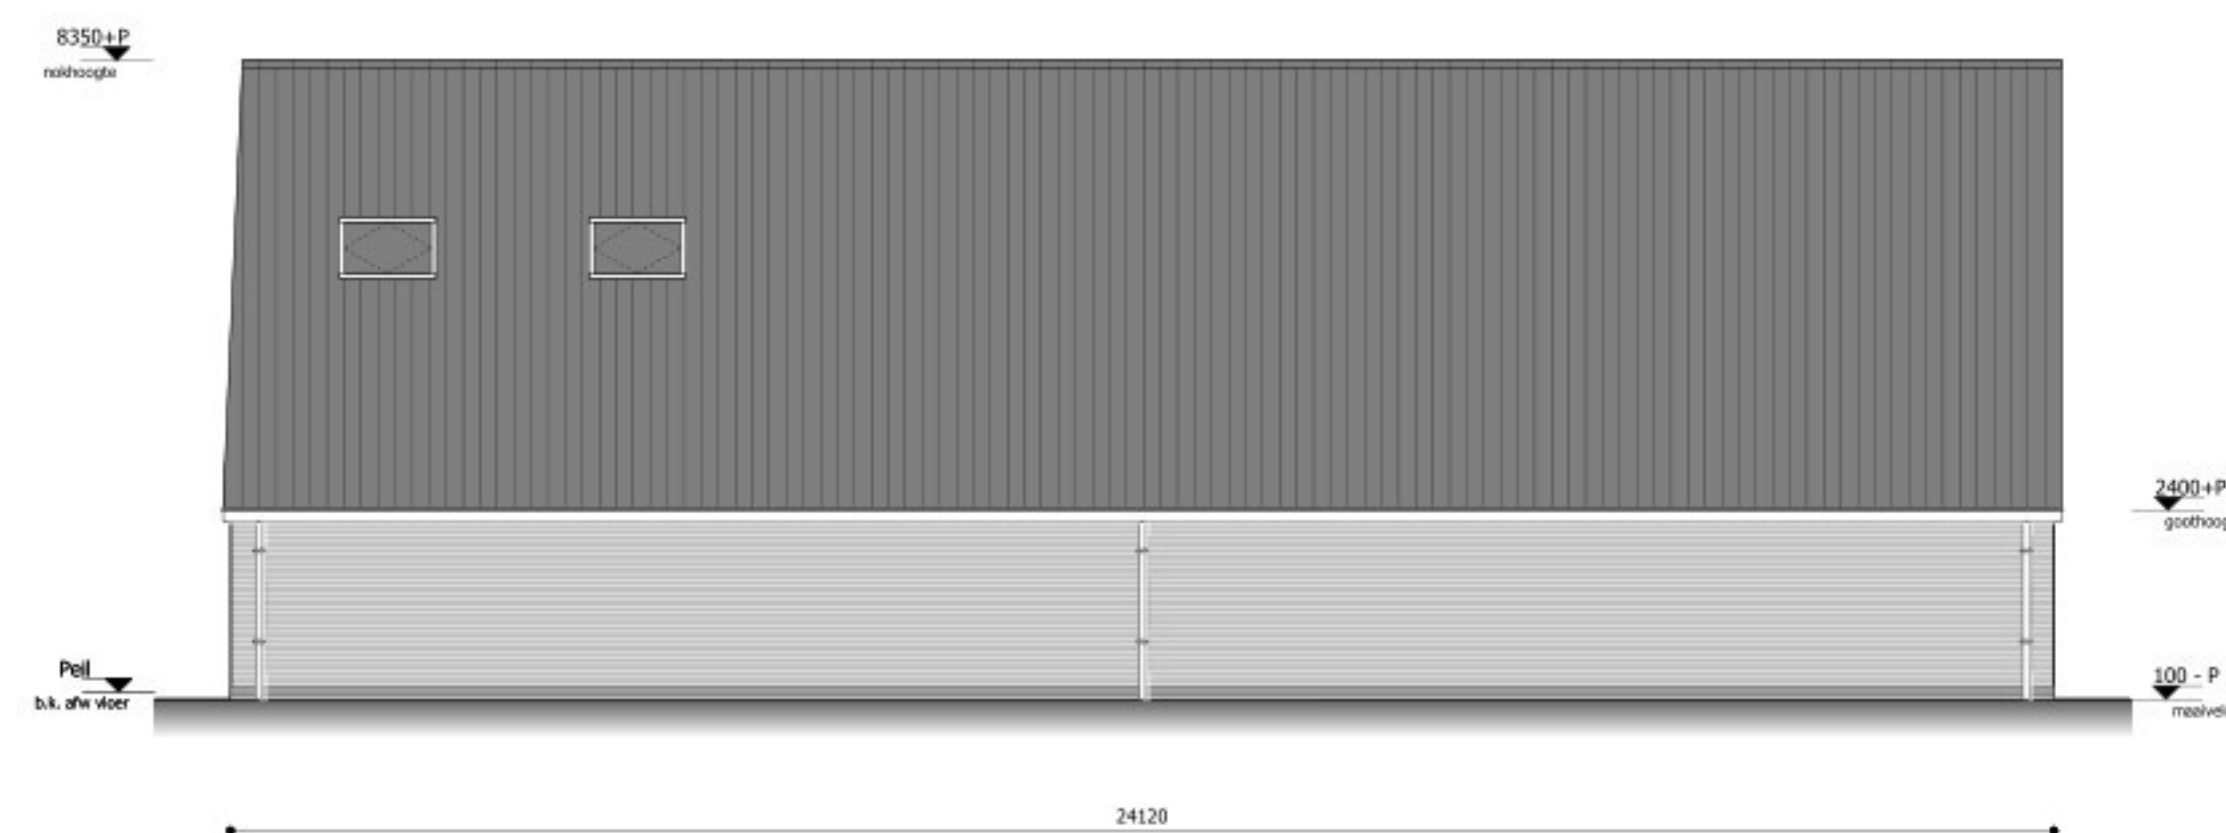

Linker Zijgevel - bestaand

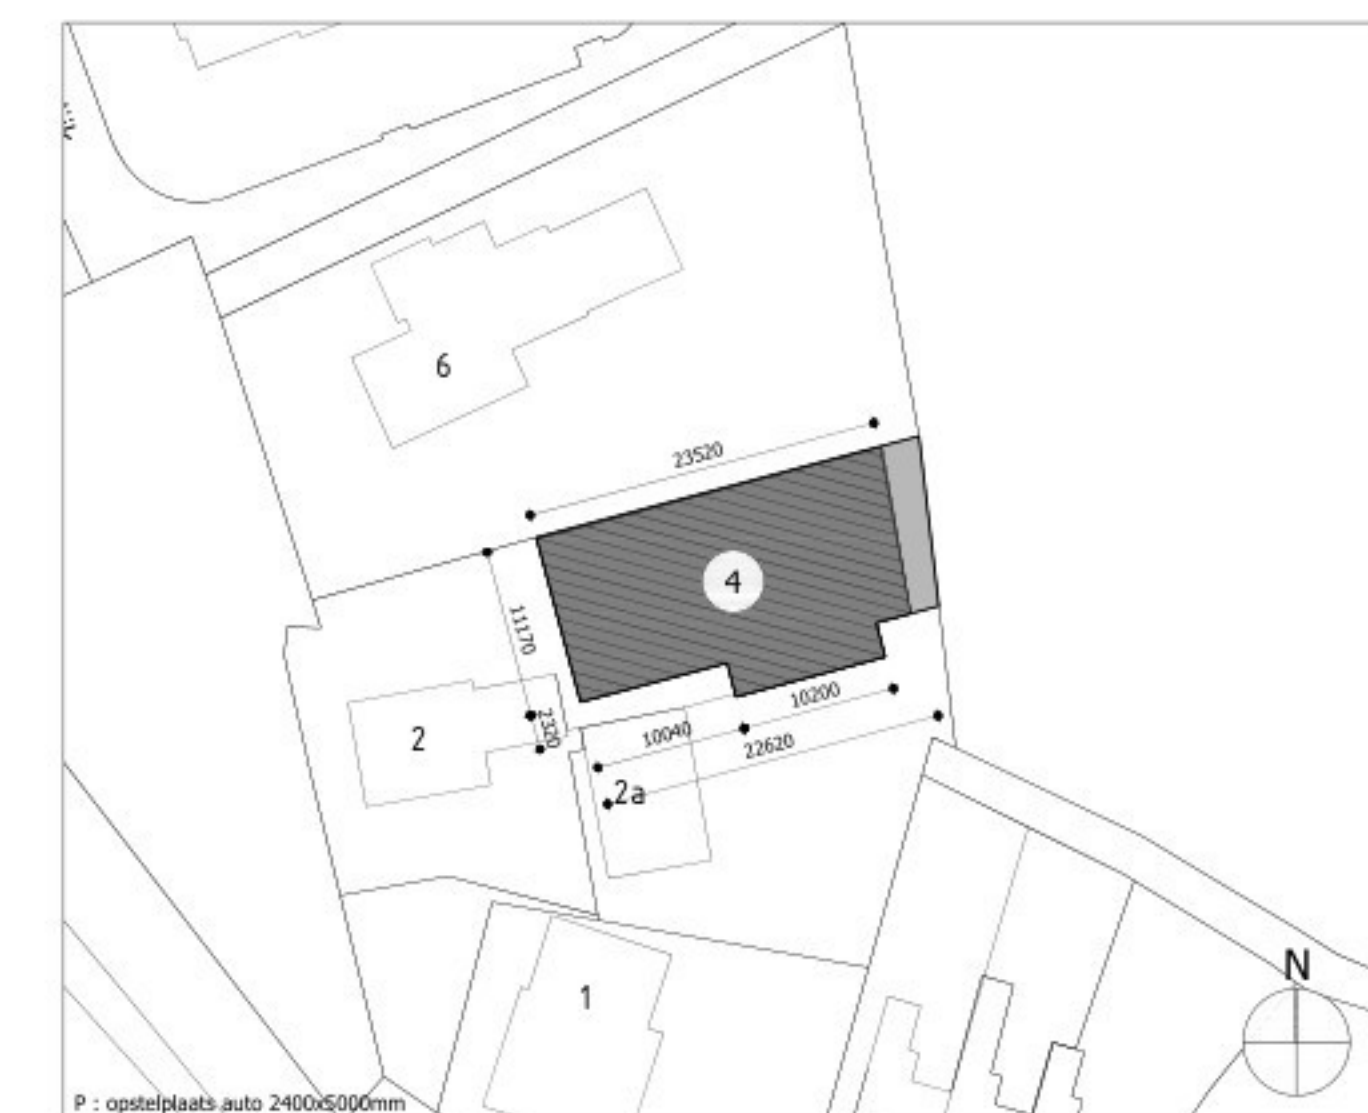

Situatie - Schaal 1:500

Algemeen:

- Alle maten op tekening onderling en in het werk controleren.
- Tekening is niet geschikt om te gebruiken als werktekening in de uitvoeringsfase.
- Maten op tekening in millimeters (mm) tenzij anders aangegeven.
- Oppervlakten gemeten op 1,5 m + vloer

Project: [Redacted]
Specificatie: Bestaande toestand - Plattegronden
Opdrachtgever: [Redacted]
Gewijzigd: A | - B | - C | - D | -

**ARCHITECTENBUREAU
RUBEN WENNEKERS**
Architect BNA | Raadhuisstraat 22, 1474HG Oosthuizen | 0299 397 516

Werknr. 21-187
Schaal 1:100
Formaat A1
Datum 24-10-2025
Fase DO
teknr. BA-02