
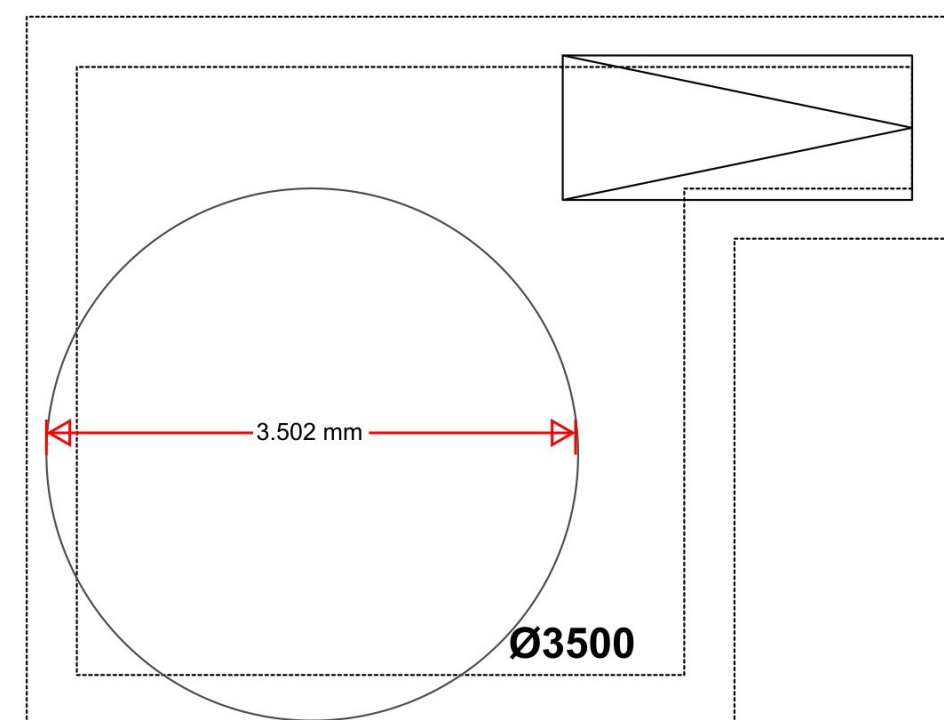


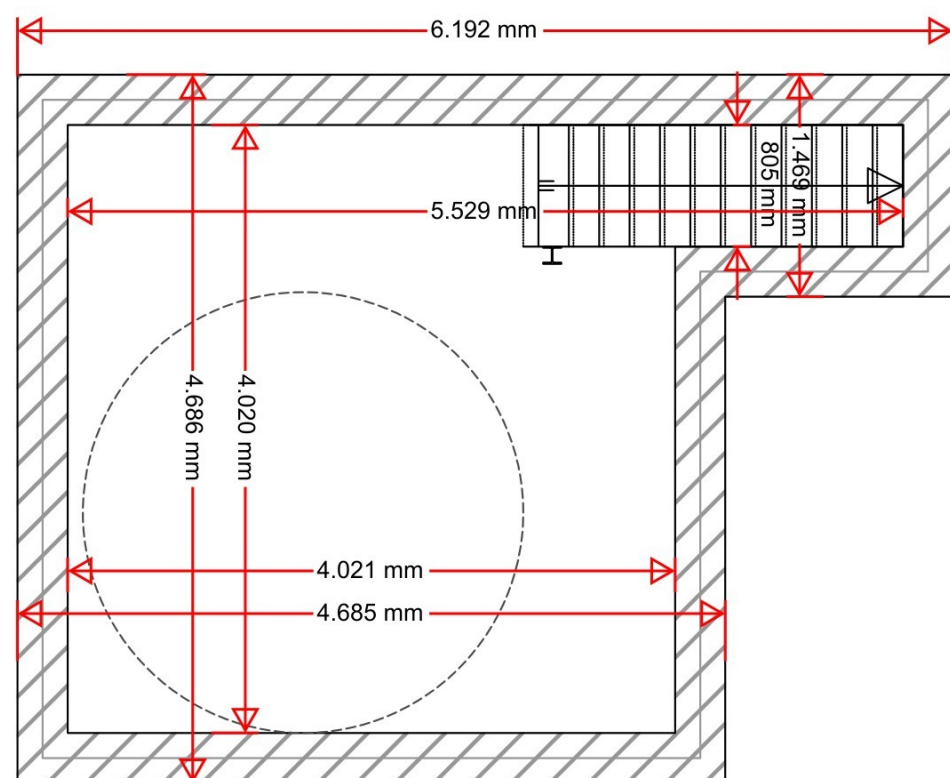

KELDER T.B.V
MARMERSILO

MAAIVELD
MARMERSILO

		Postbus 1205 8001 BE Zwolle Vitens ONTWERP EN AANLEG Telefoon 088 8848888	
PRODUCTIEBEDRIJF ONTRUIMINGSPLAN	ELLECOM BOUWKUNDE	Schaal: 1:50 Getekend: Ajilon Datum: 16-11-2009 Gewijzigd: Acc. Proj.verantw.	1:50 Ajilon 16-11-2009
BASIS PLATTEGROND MARMERSILO		Opmerkingen: Discipline BOUWKUNDE Basis Plattegronden t.b.v. Ontruimingsplan Blad 05 van 08	Nr. GE-P-ELL-B-9000 Wijz. 0 A