

Notitie / Memo

**HaskoningDHV Nederland B.V.
Industry & Buildings**

Aan: Rijkswaterstaat Corporate Dienst
Van: Alexandru Ion Onitiu, Kees van Essen
Datum: 6 oktober 2023
Kopie: [Click to enter "CopyTo"](#)
Ons kenmerk: BI6464-109-VT-WAD-RI-ME-0002
Classificatie: Projectgerelateerd
Gecontroleerd door: Maurice Hermens

Onderwerp: Inventarisatie tekeningen vuurtoren Texel





Nr.	Document nr.	Document date	Document name
1	T-27 / 24	27.02.1946	Kustlichttoren te cocksdorp – lichthuis met lichtoestel
2	T-27 / 4	22.05.1947	Kustlichttoren te eierland - Texel
3	T-27 / 11	01.11.1947	Kustlichttoren Texel – gew. betoncon.
4	T-27 / 41	12.05.1960	Kustlichttoren - Plattengrond
5	T-27 / 78	16.11.1995	Constructie t.b.v. Radarinstallatie
6	2007 132 / B-2	18.02.2008	Nieuwe situatie, gevels, doorsnede en plattengrond

Gemeente Texel .txl

Behoort bij besluit van
Burgemeester en Wethouders van Texel,
zaaknummer: 3760104
kenmerk document: bijlage 2/6
namens de burgemeester en wethouders van Texel,

de heer R. Westbroek
afdelingsmanager Beleid & Vergunningen

4/13/33

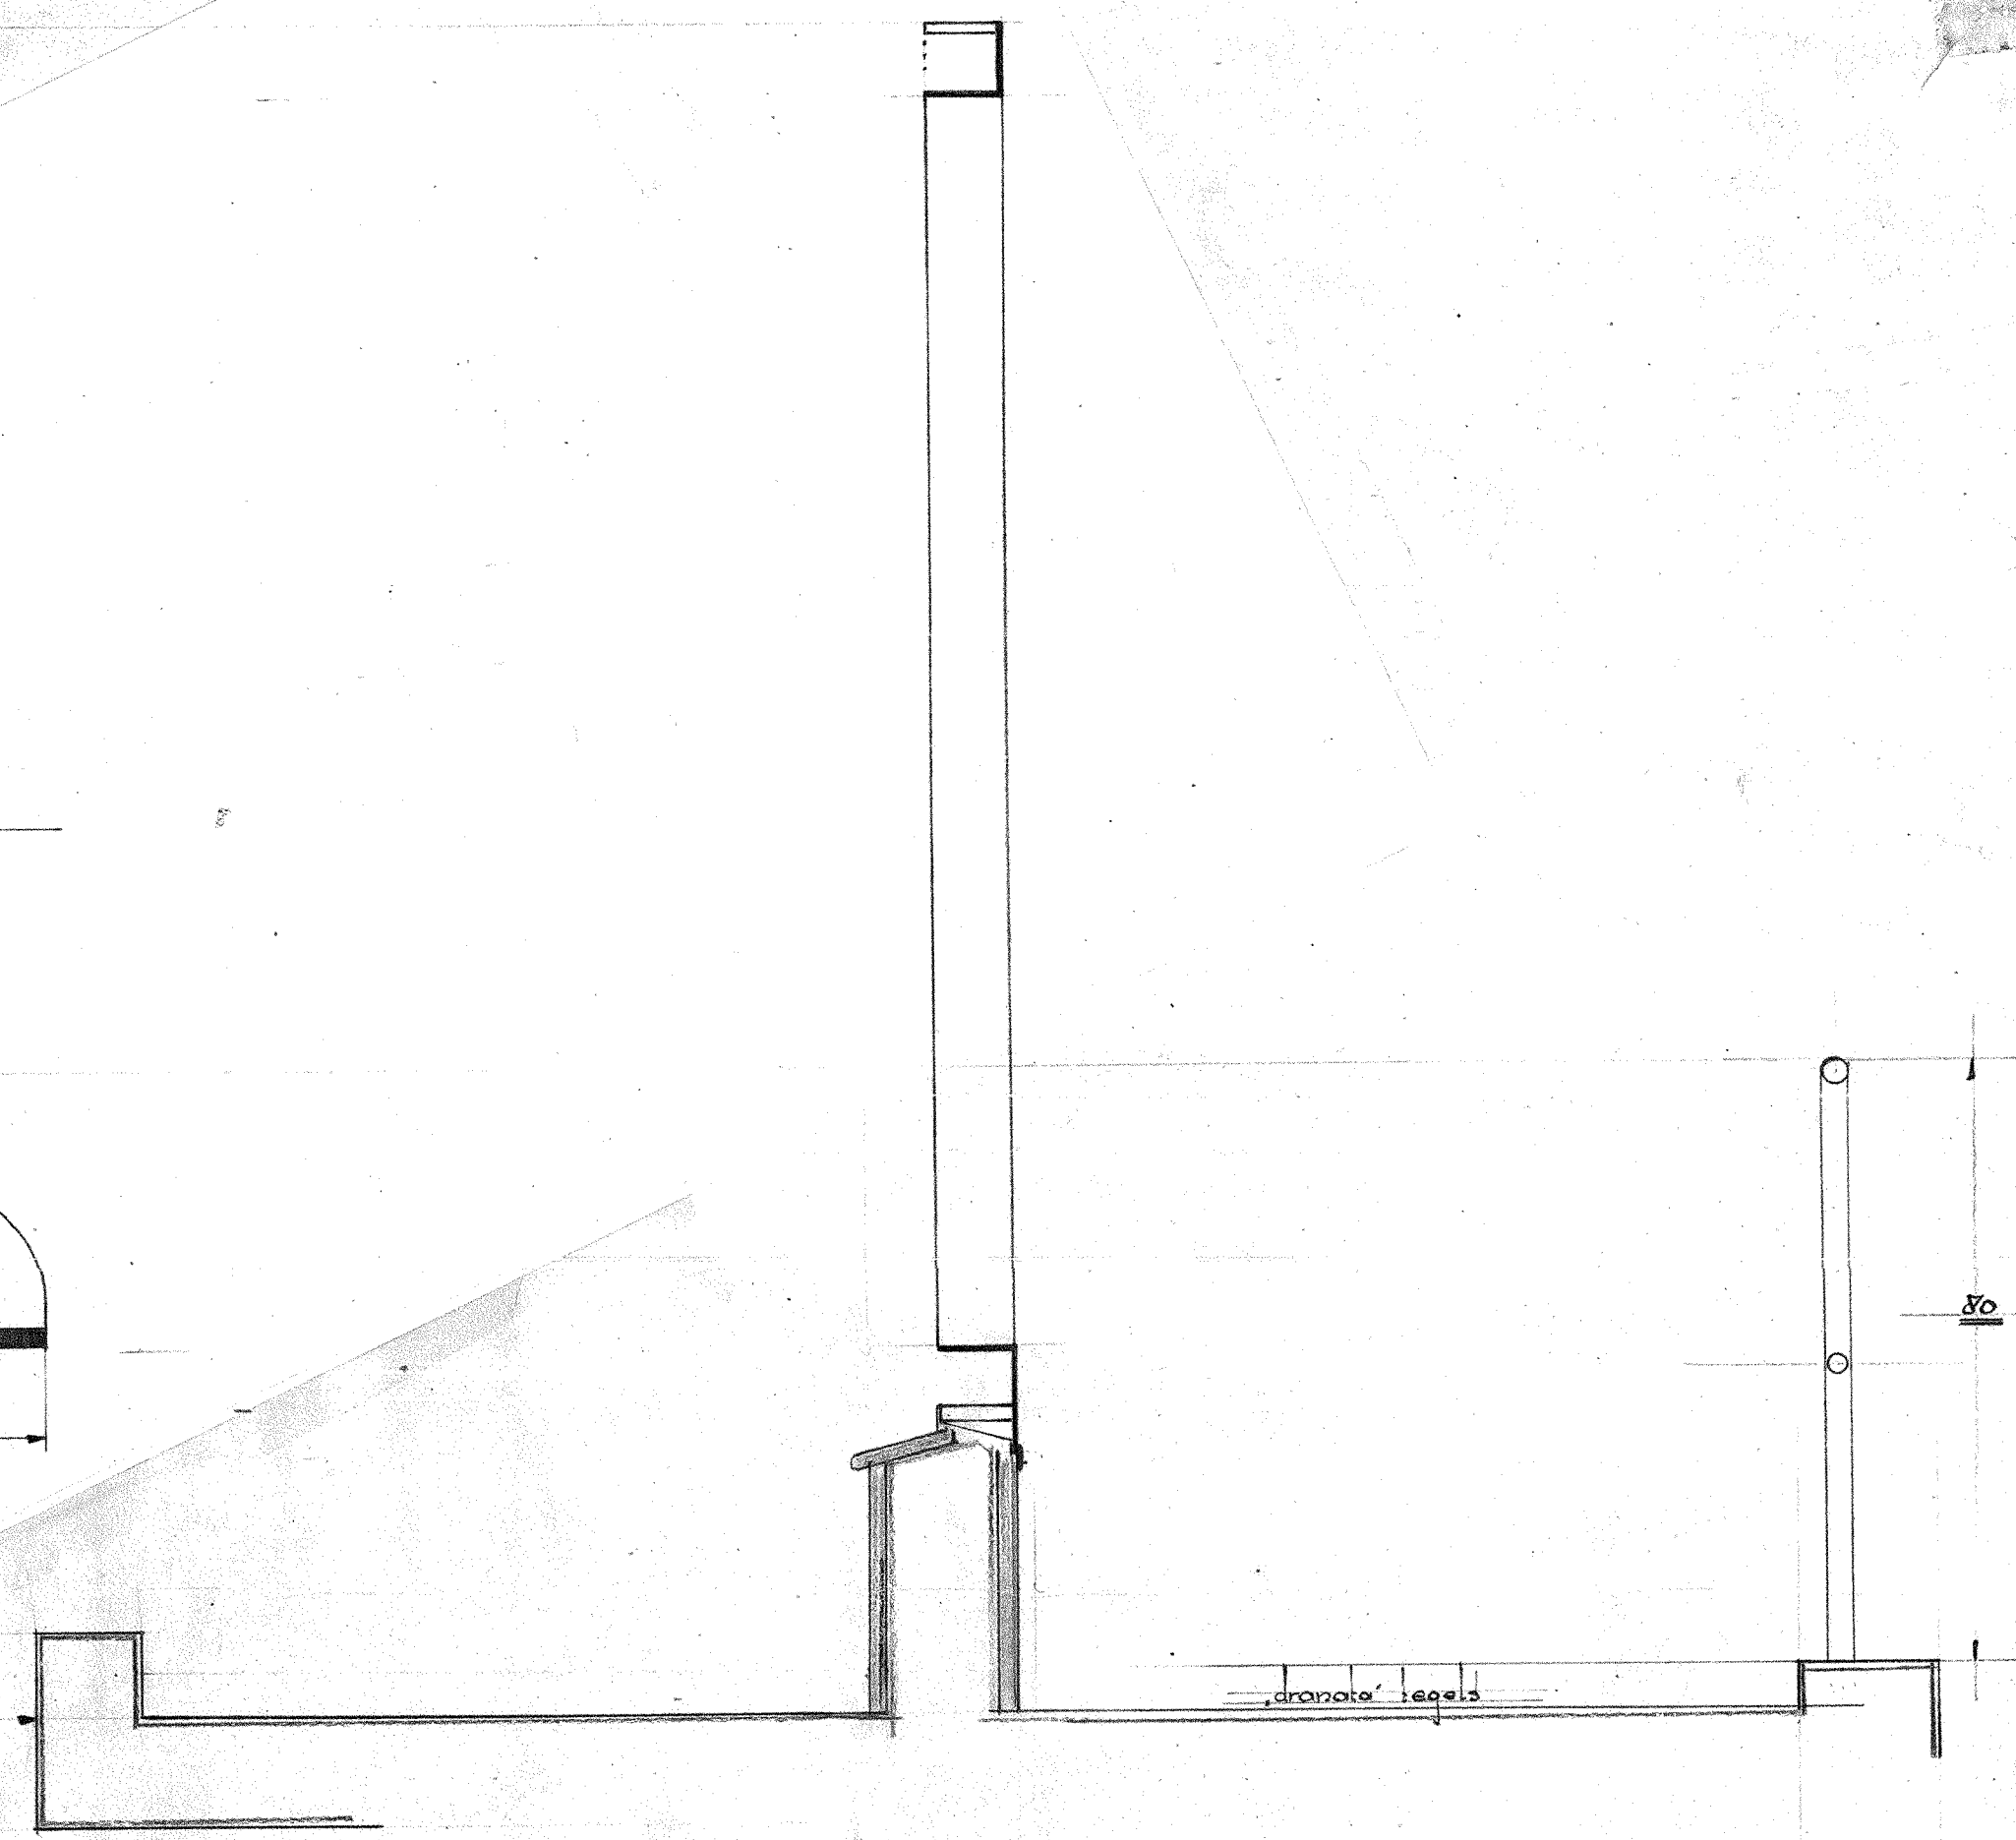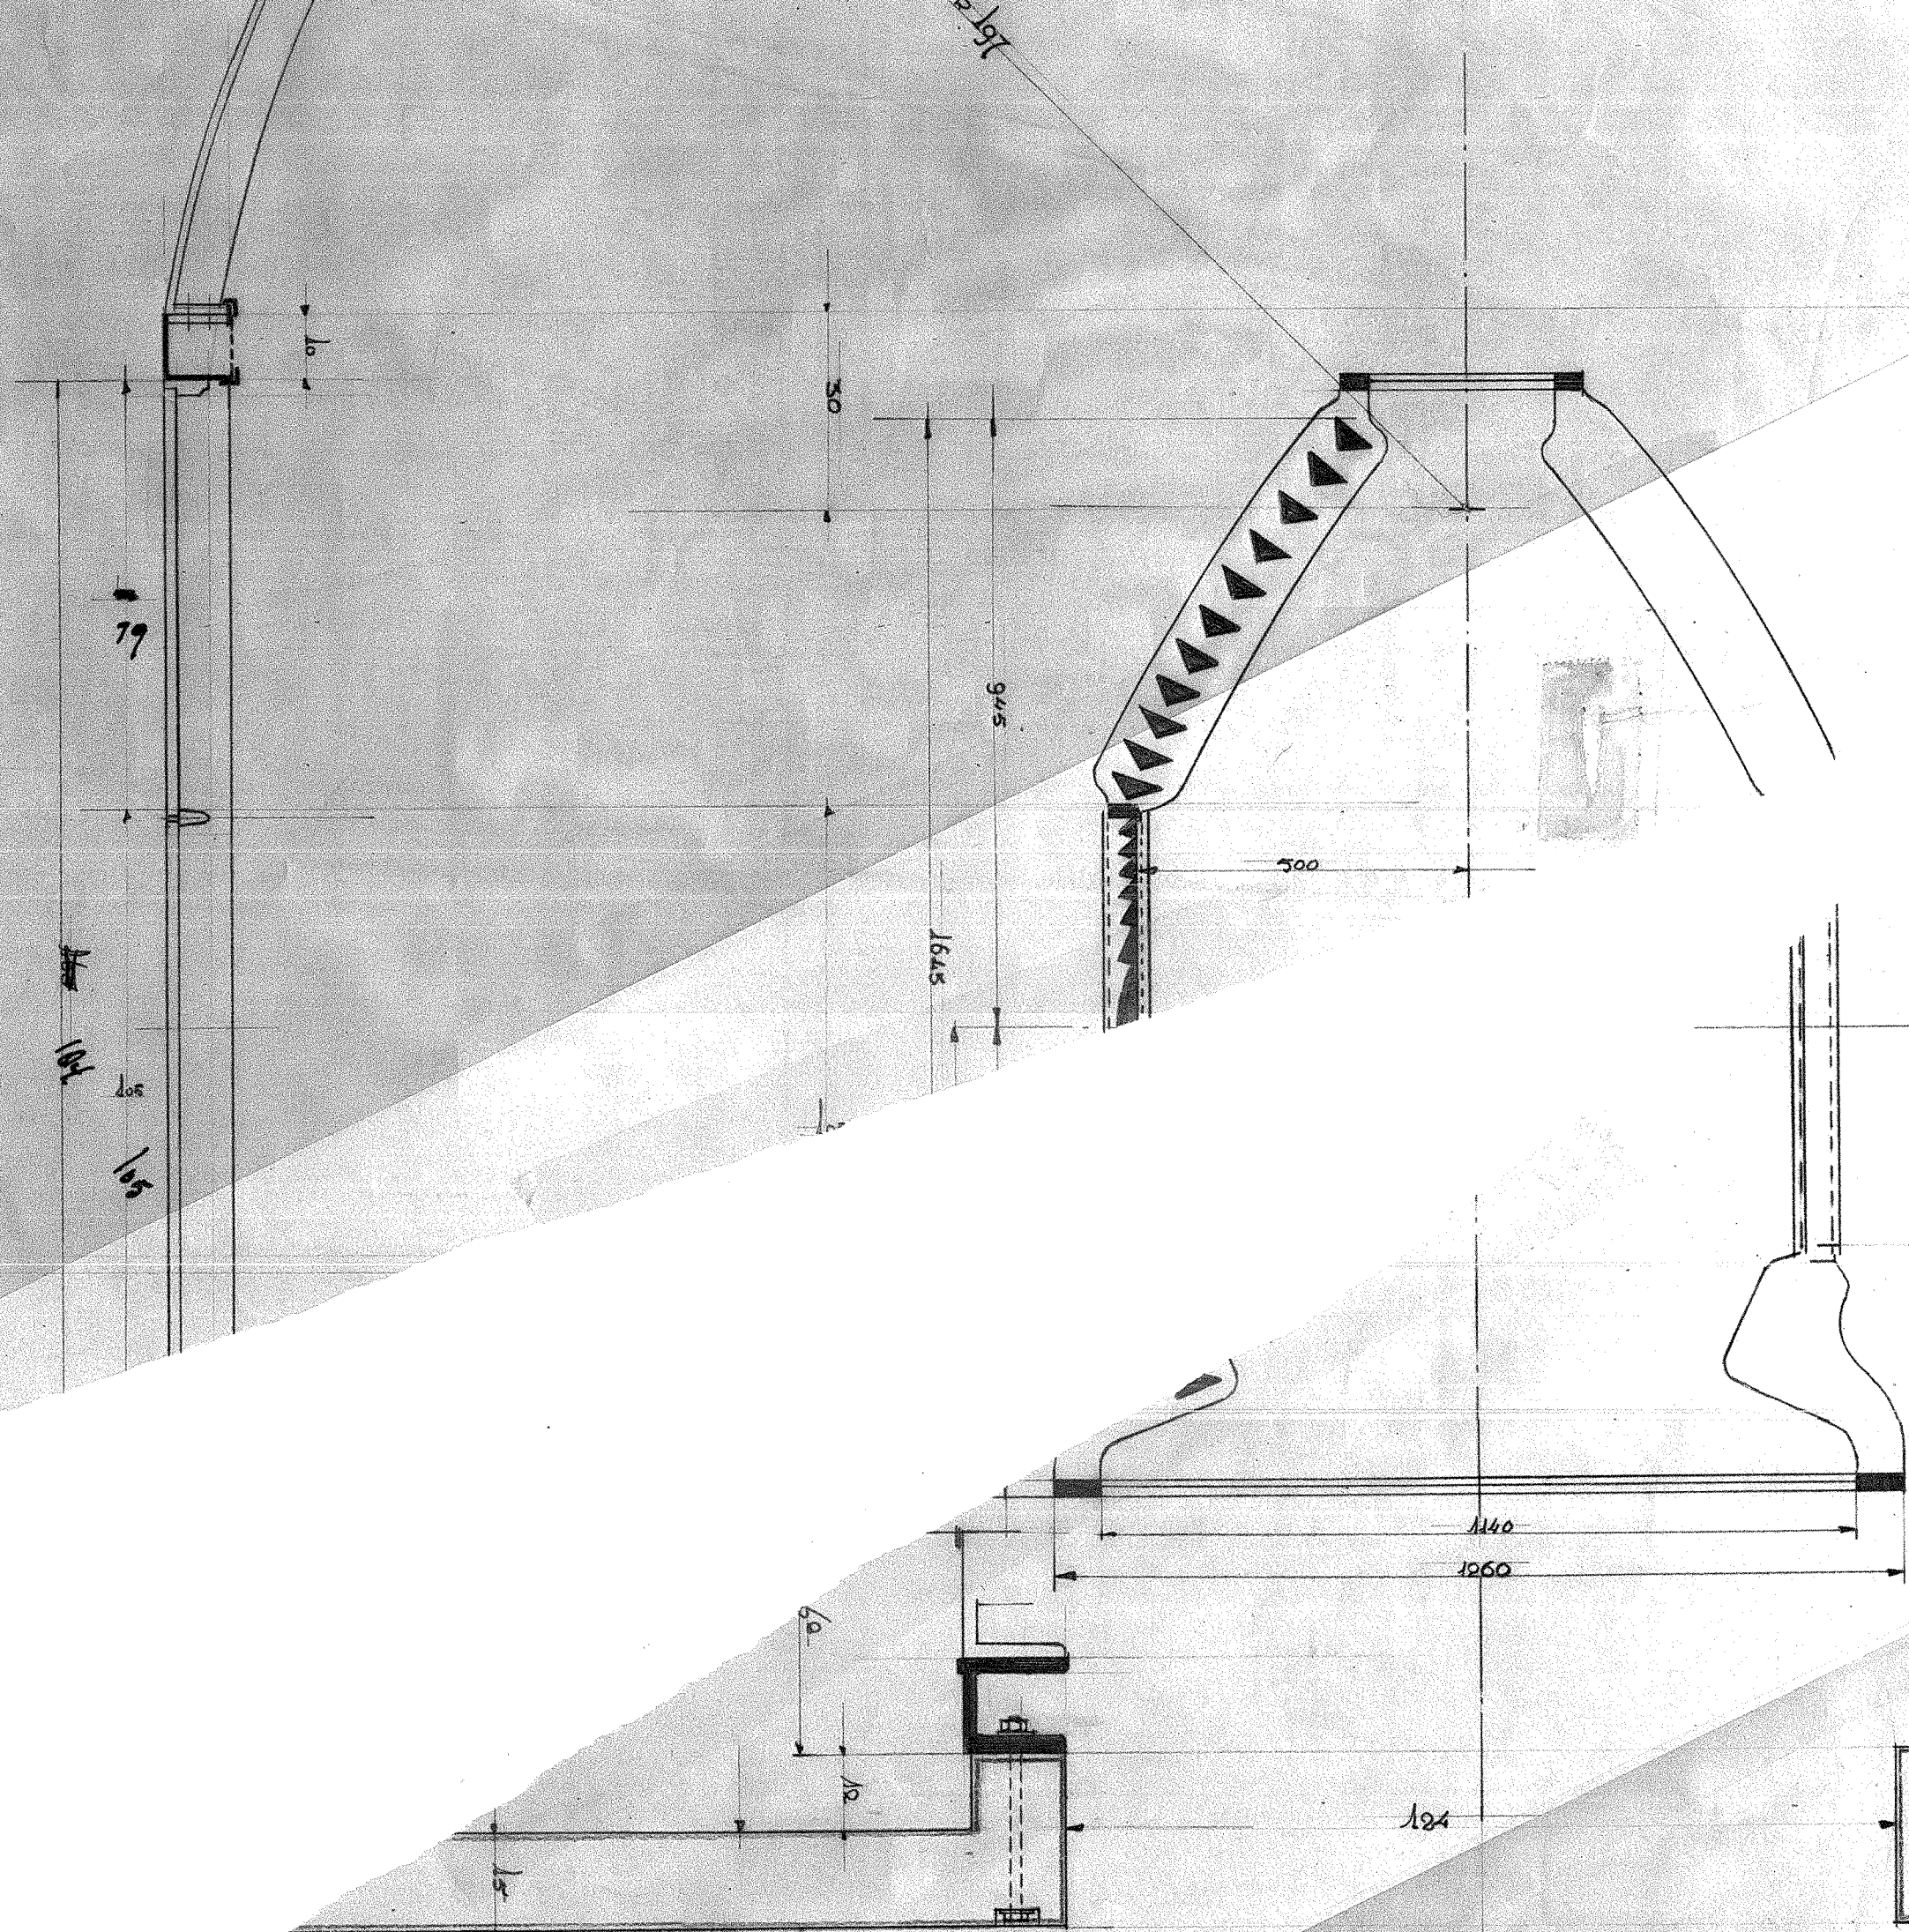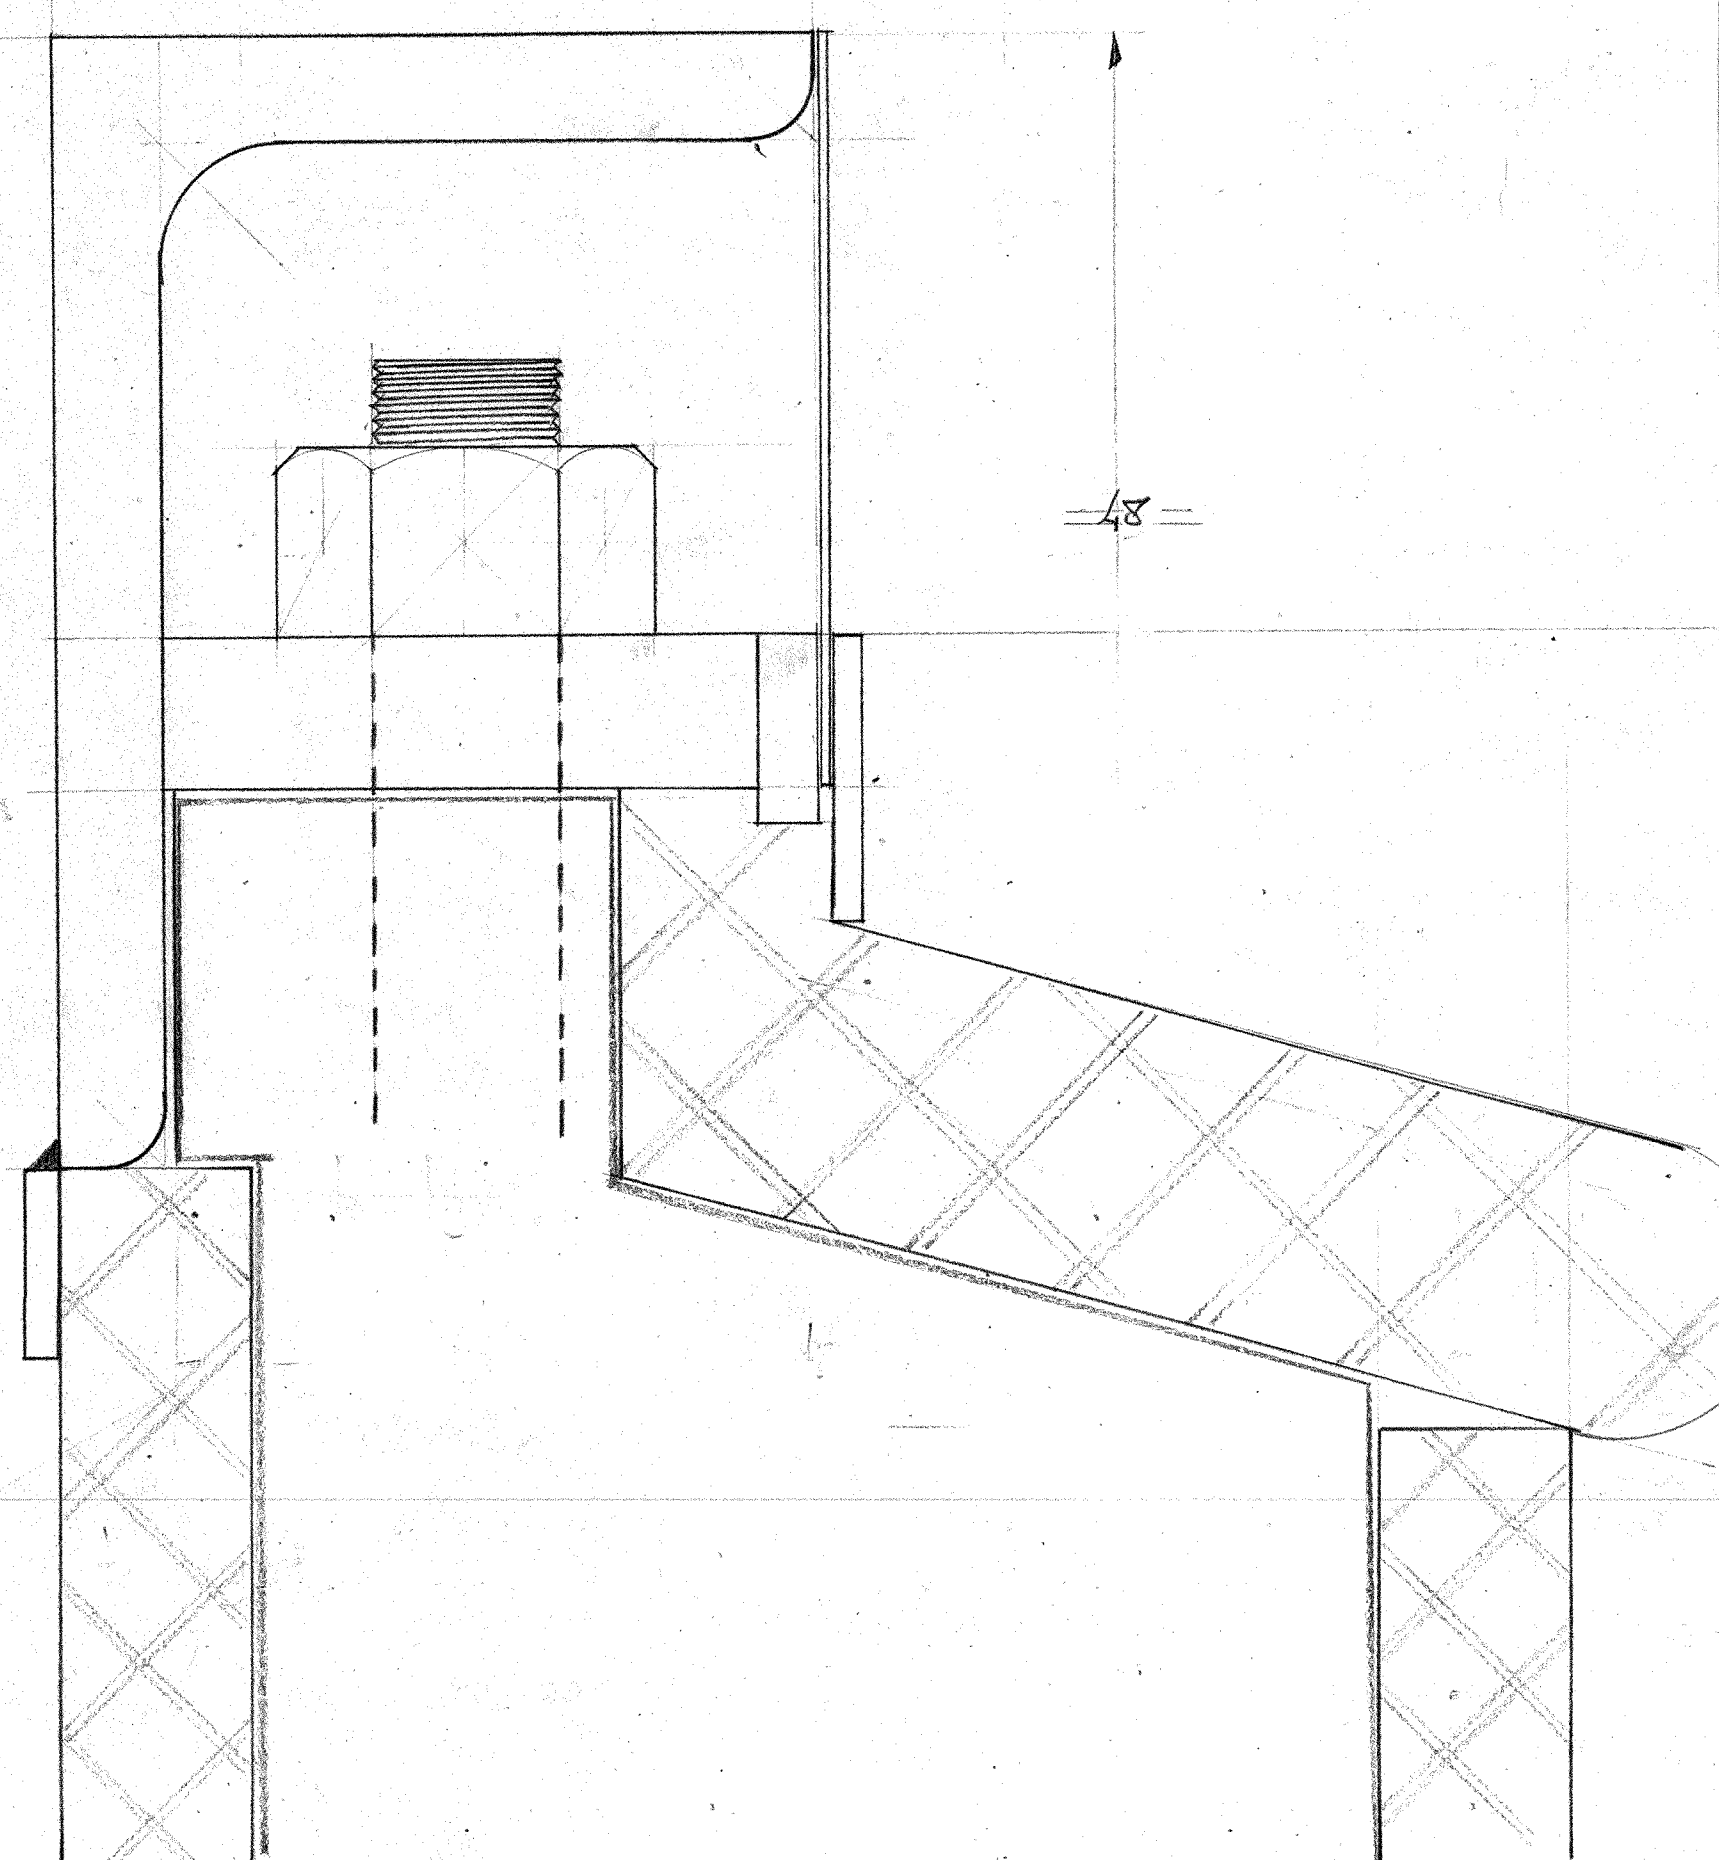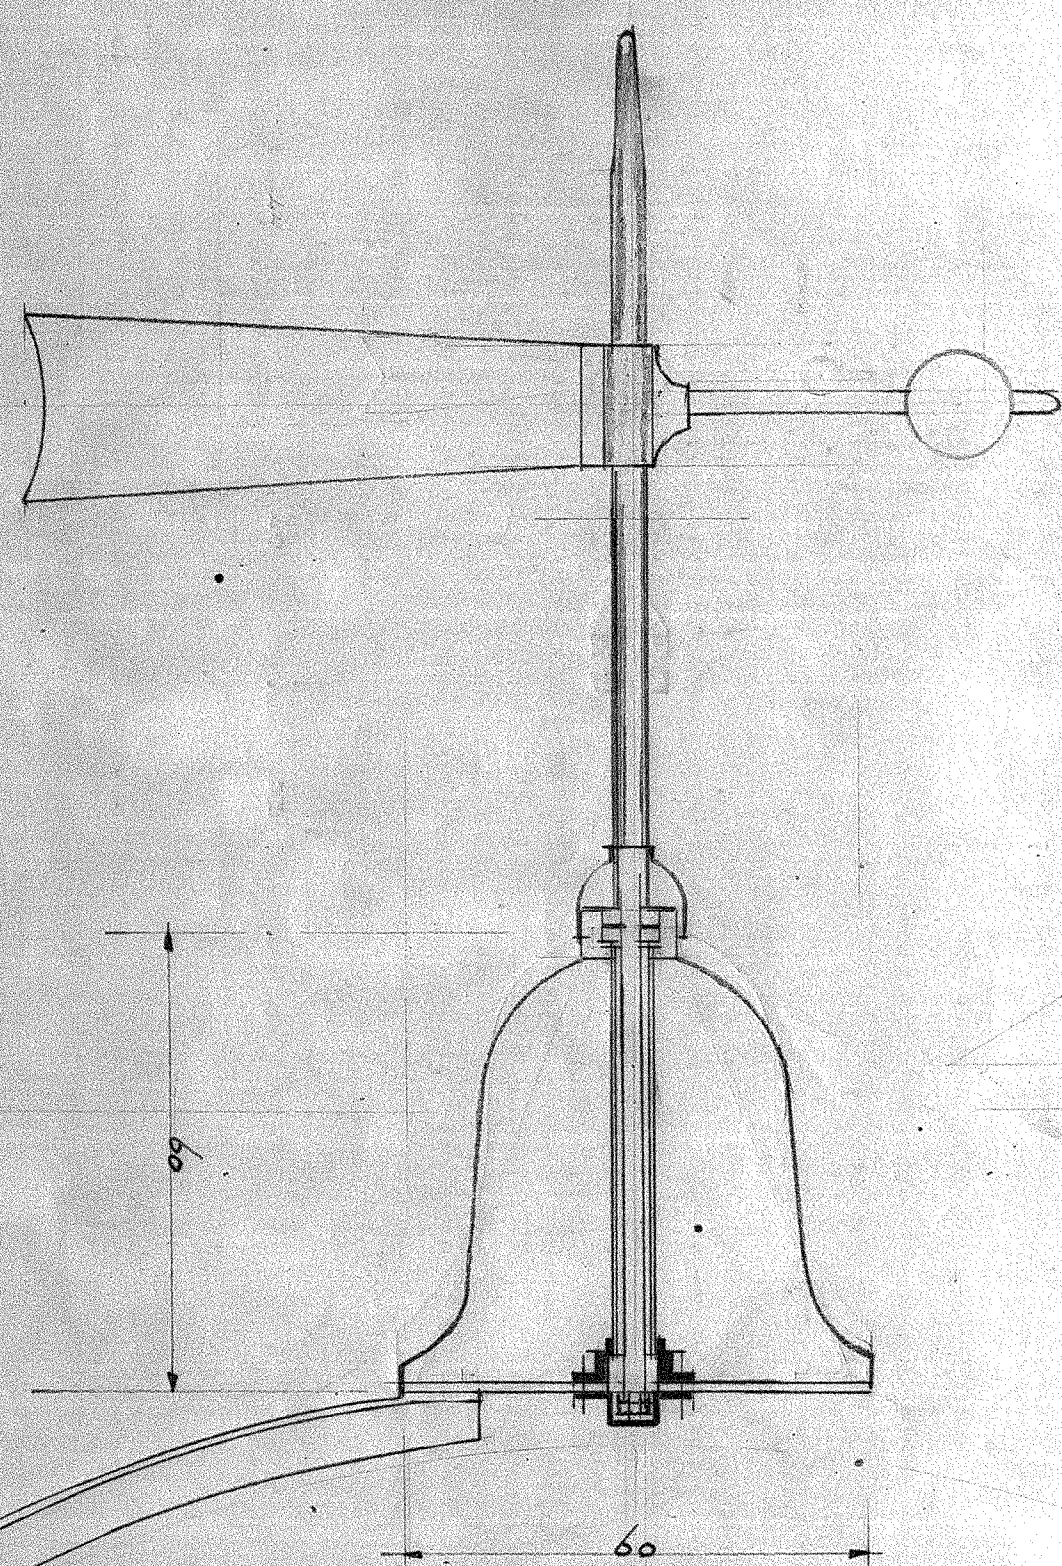
$$\begin{array}{r} 3016+ \\ 118 \\ \hline 3134 \end{array}$$

T2

boezwondige dienst	%	loodswezen	enz.
--------------------	---	------------	------

k21311211092 le cock30090

Lichtzuil met lichtoestel

School 1010


27 Febr. '48

Plant 27
blad 24.

27

127-24

2266d: 24

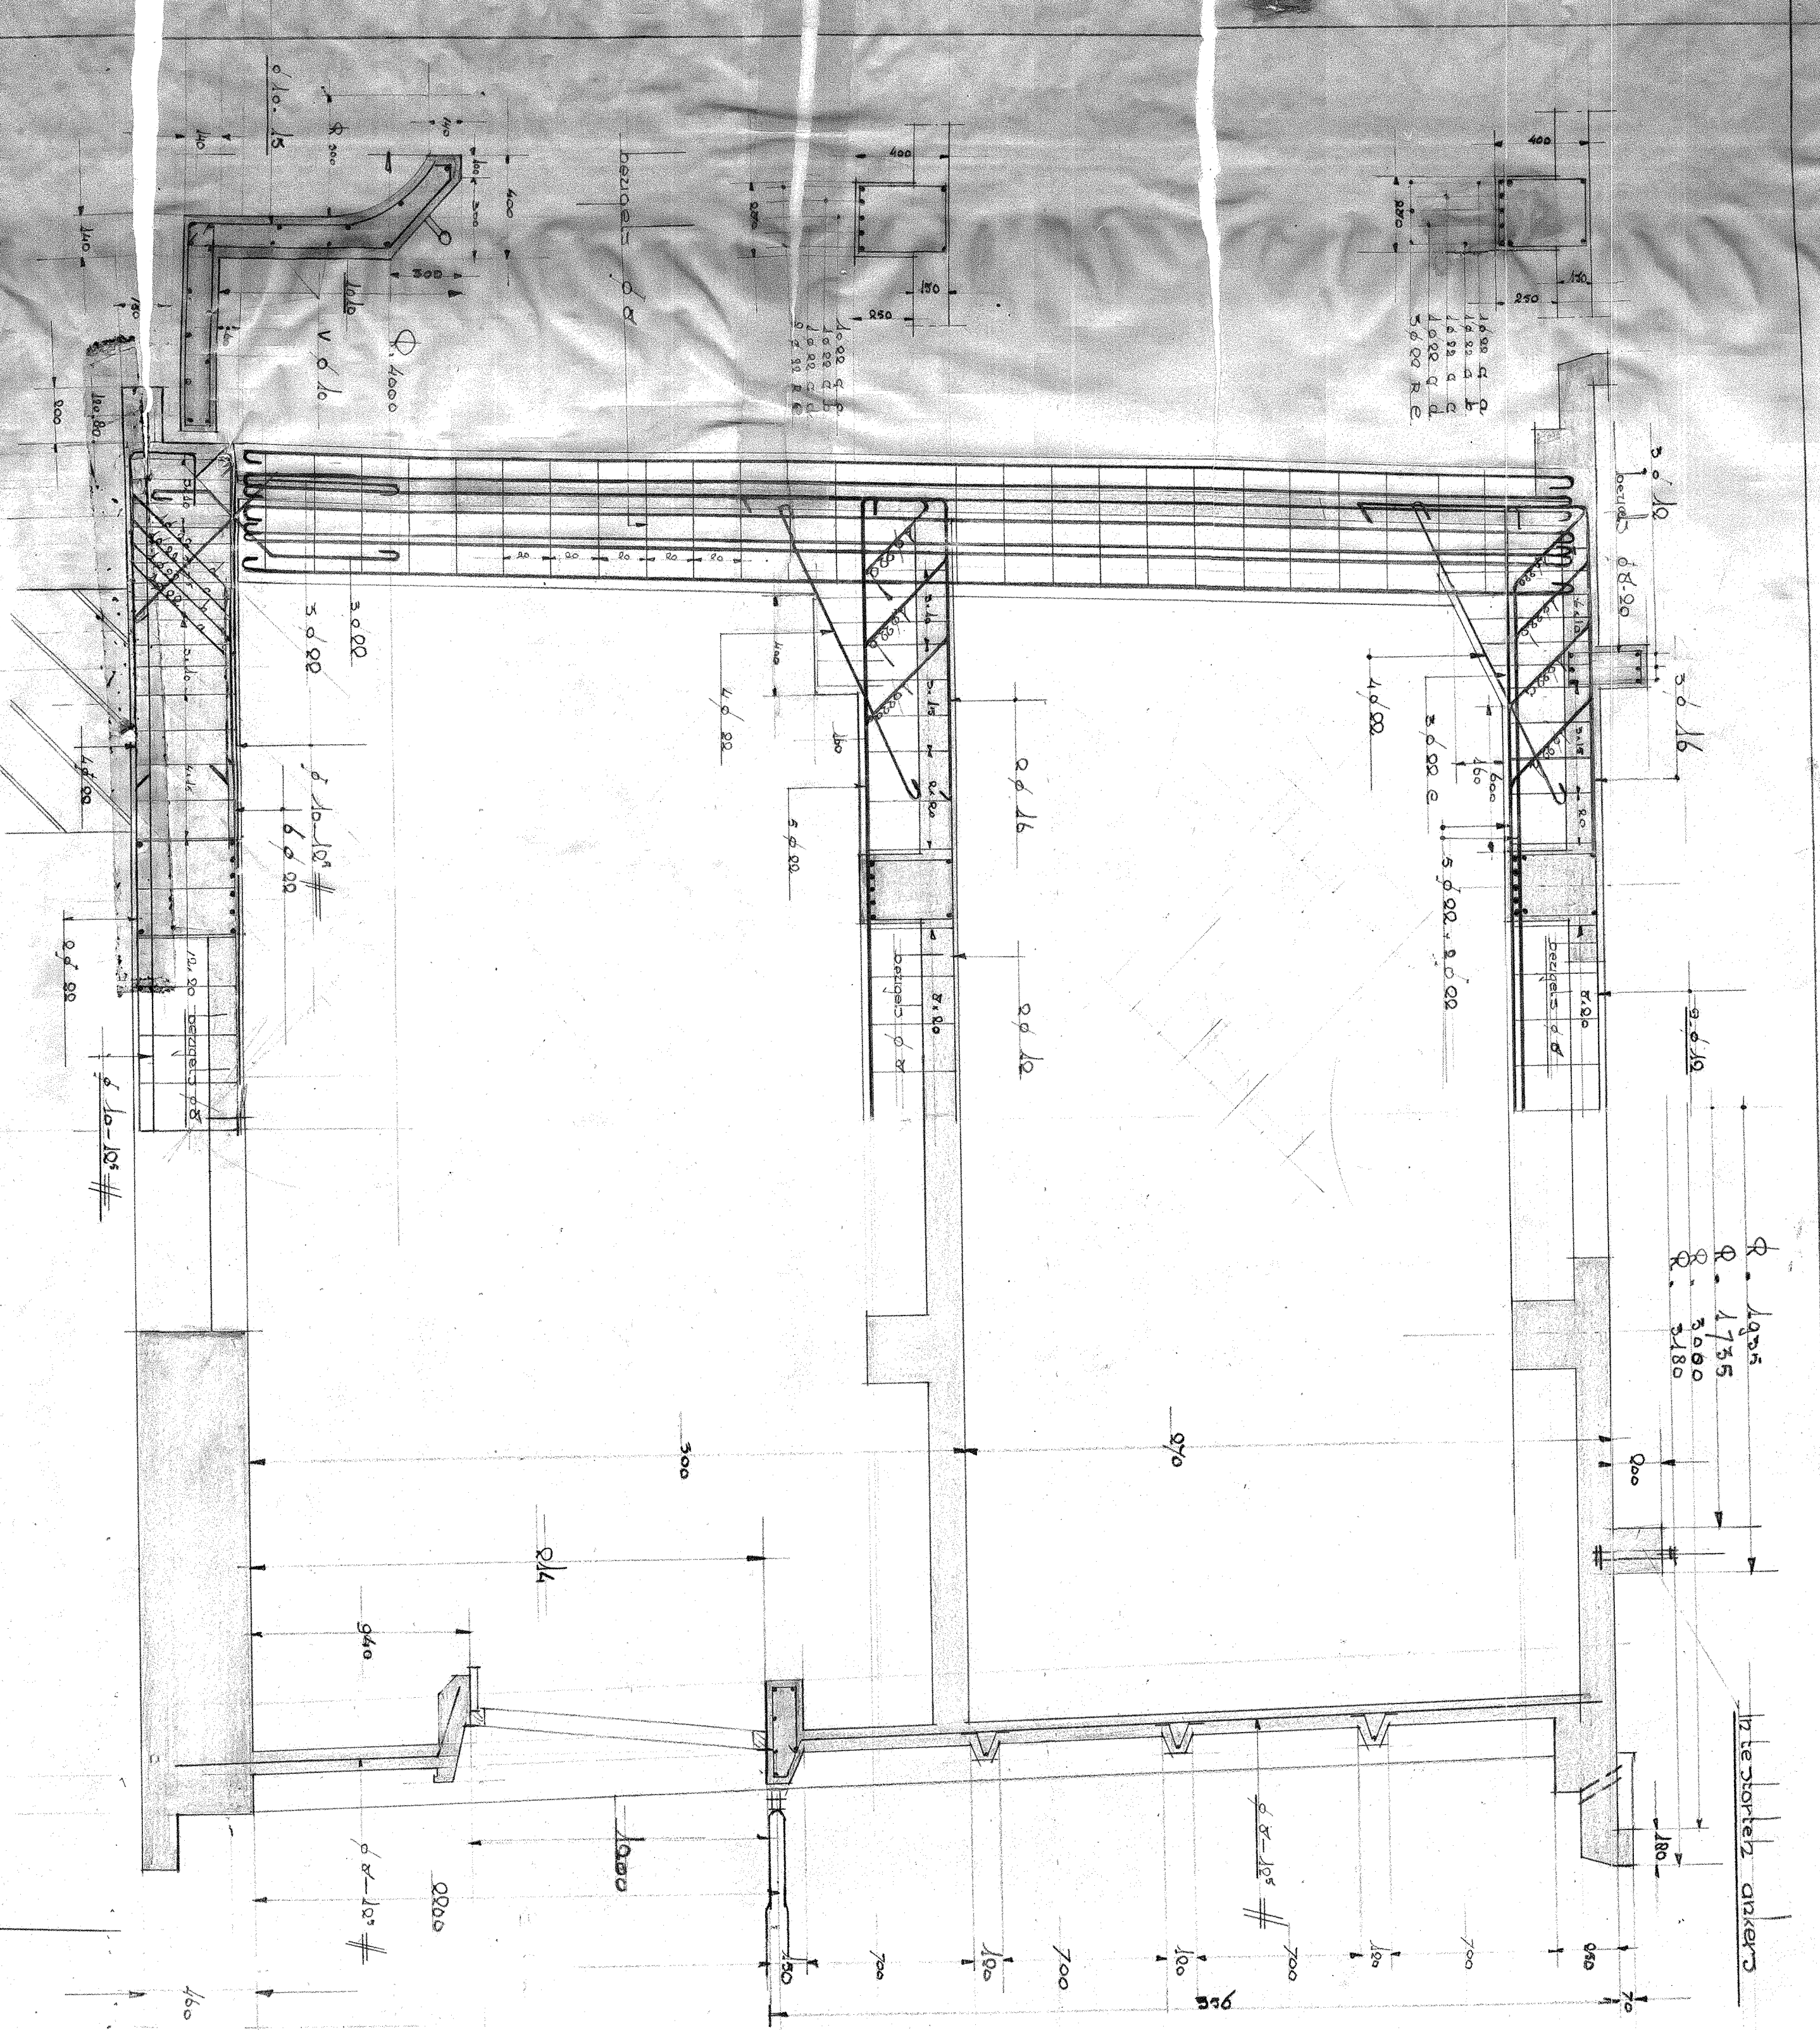


P+ 36.00


P+ 34.00

P+ 29.92

P+ 24.22


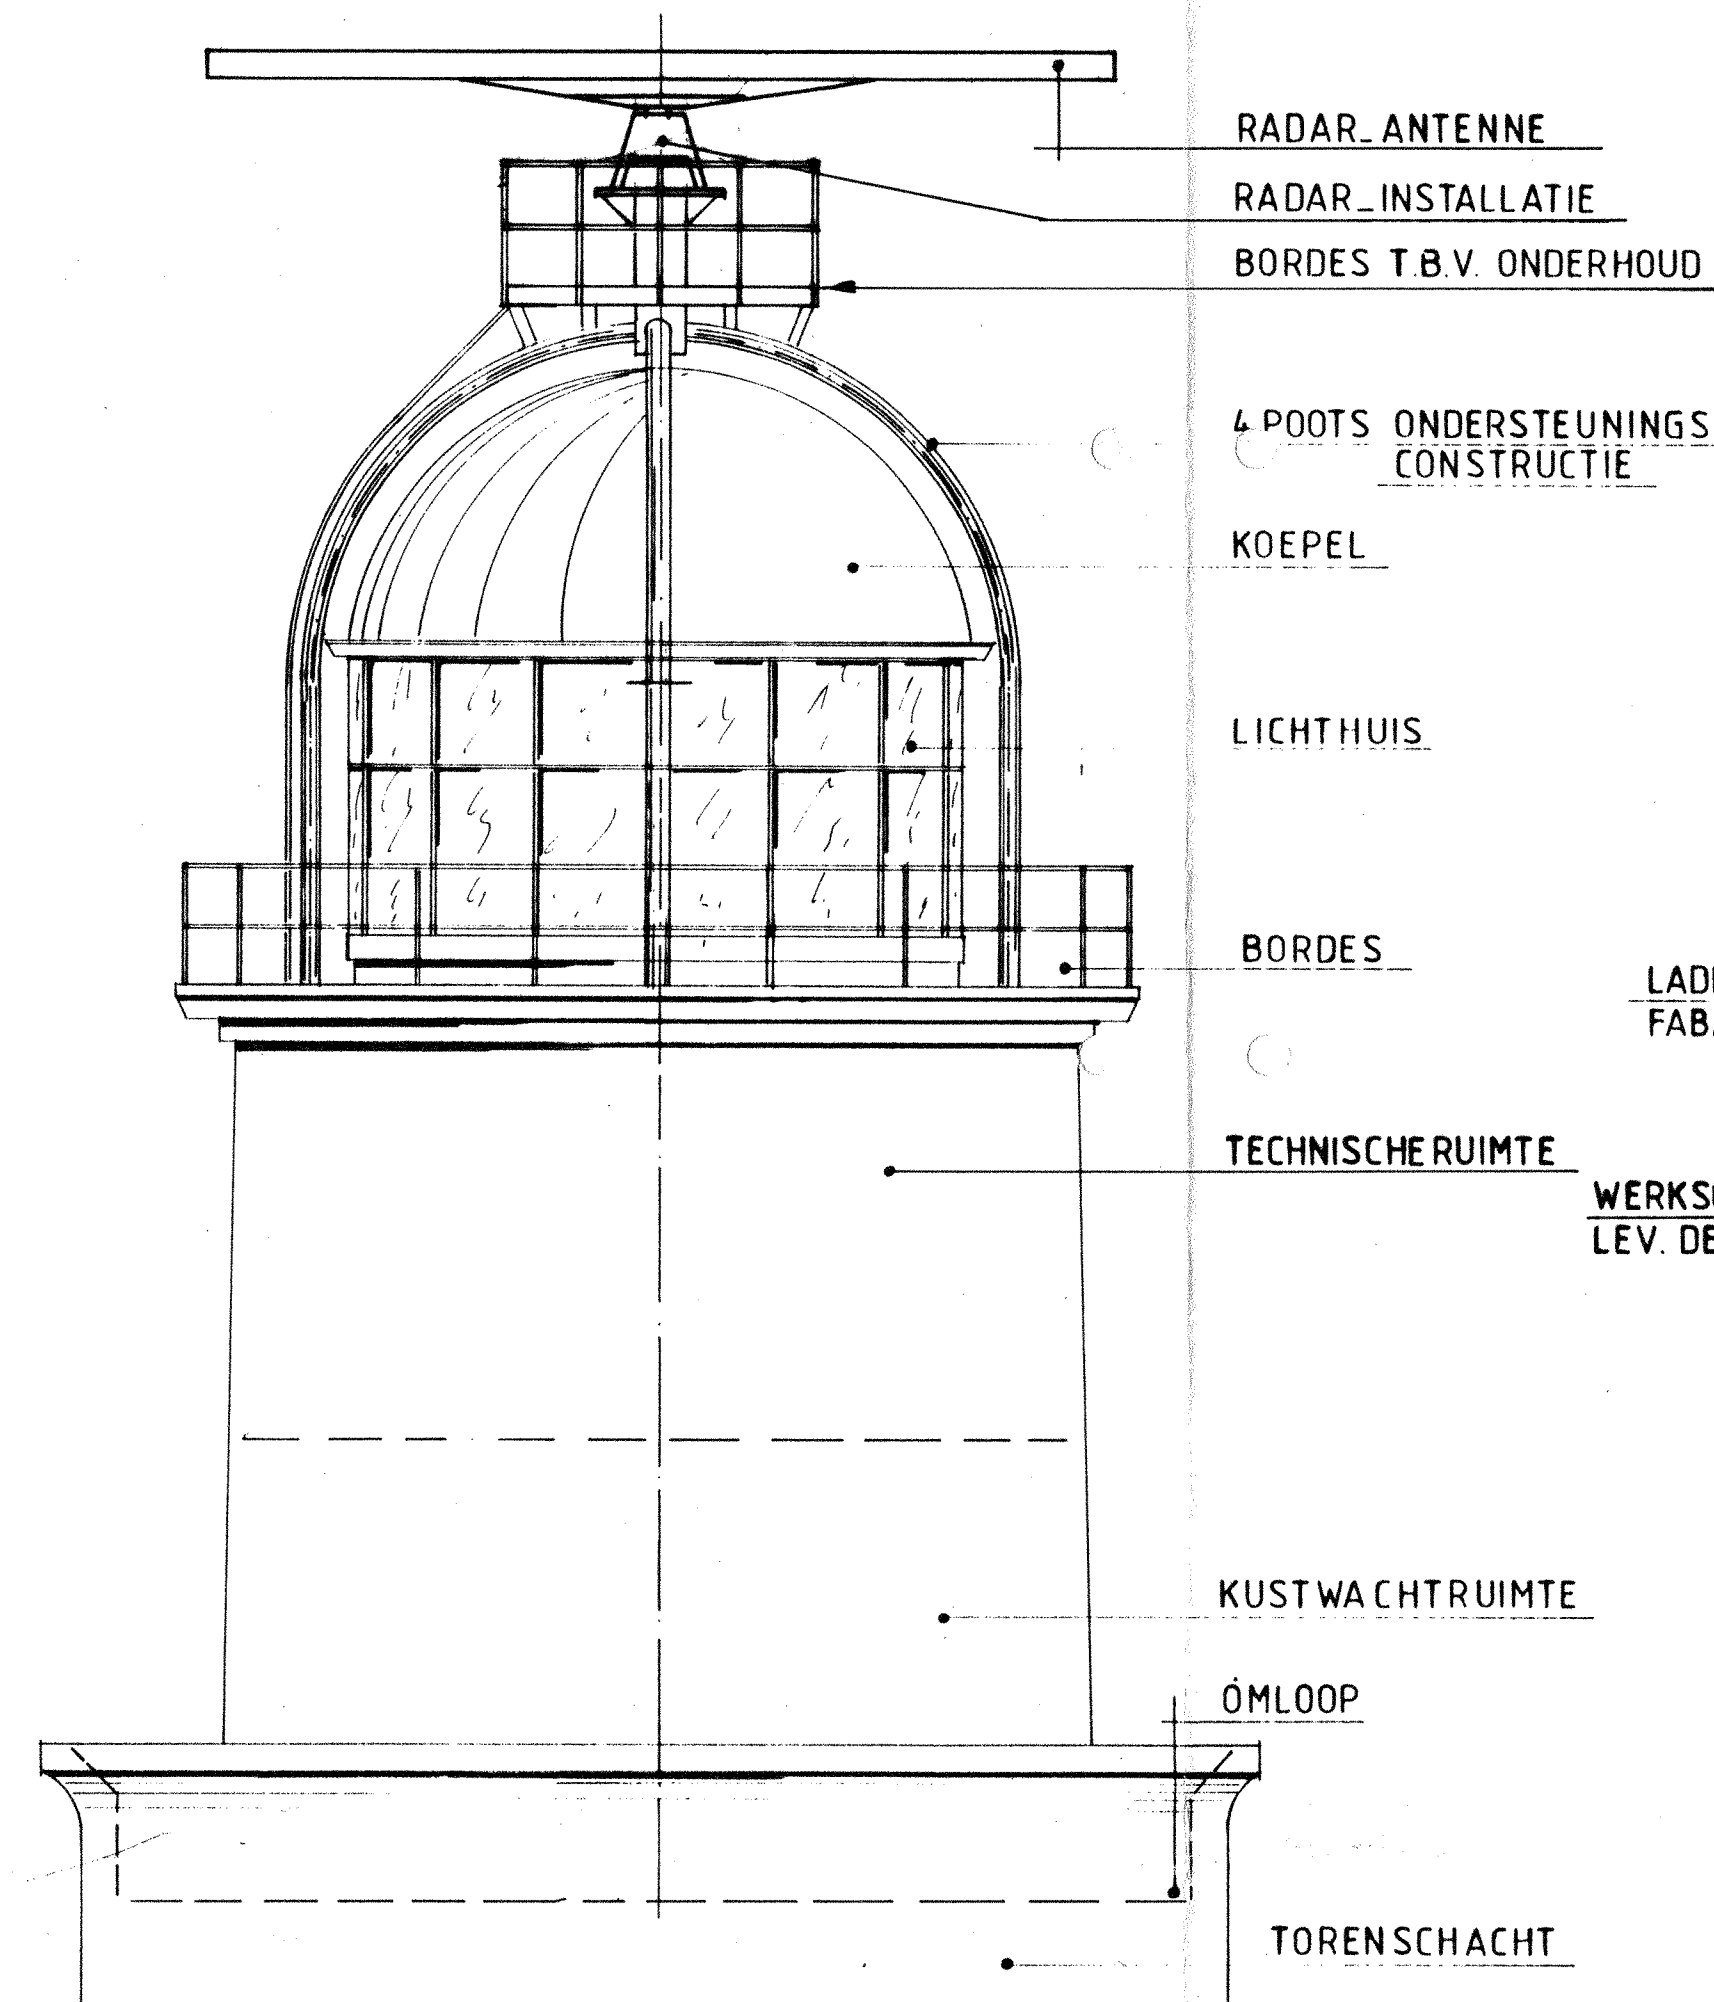


ZUAANZICHT TOREN schaal 1:50

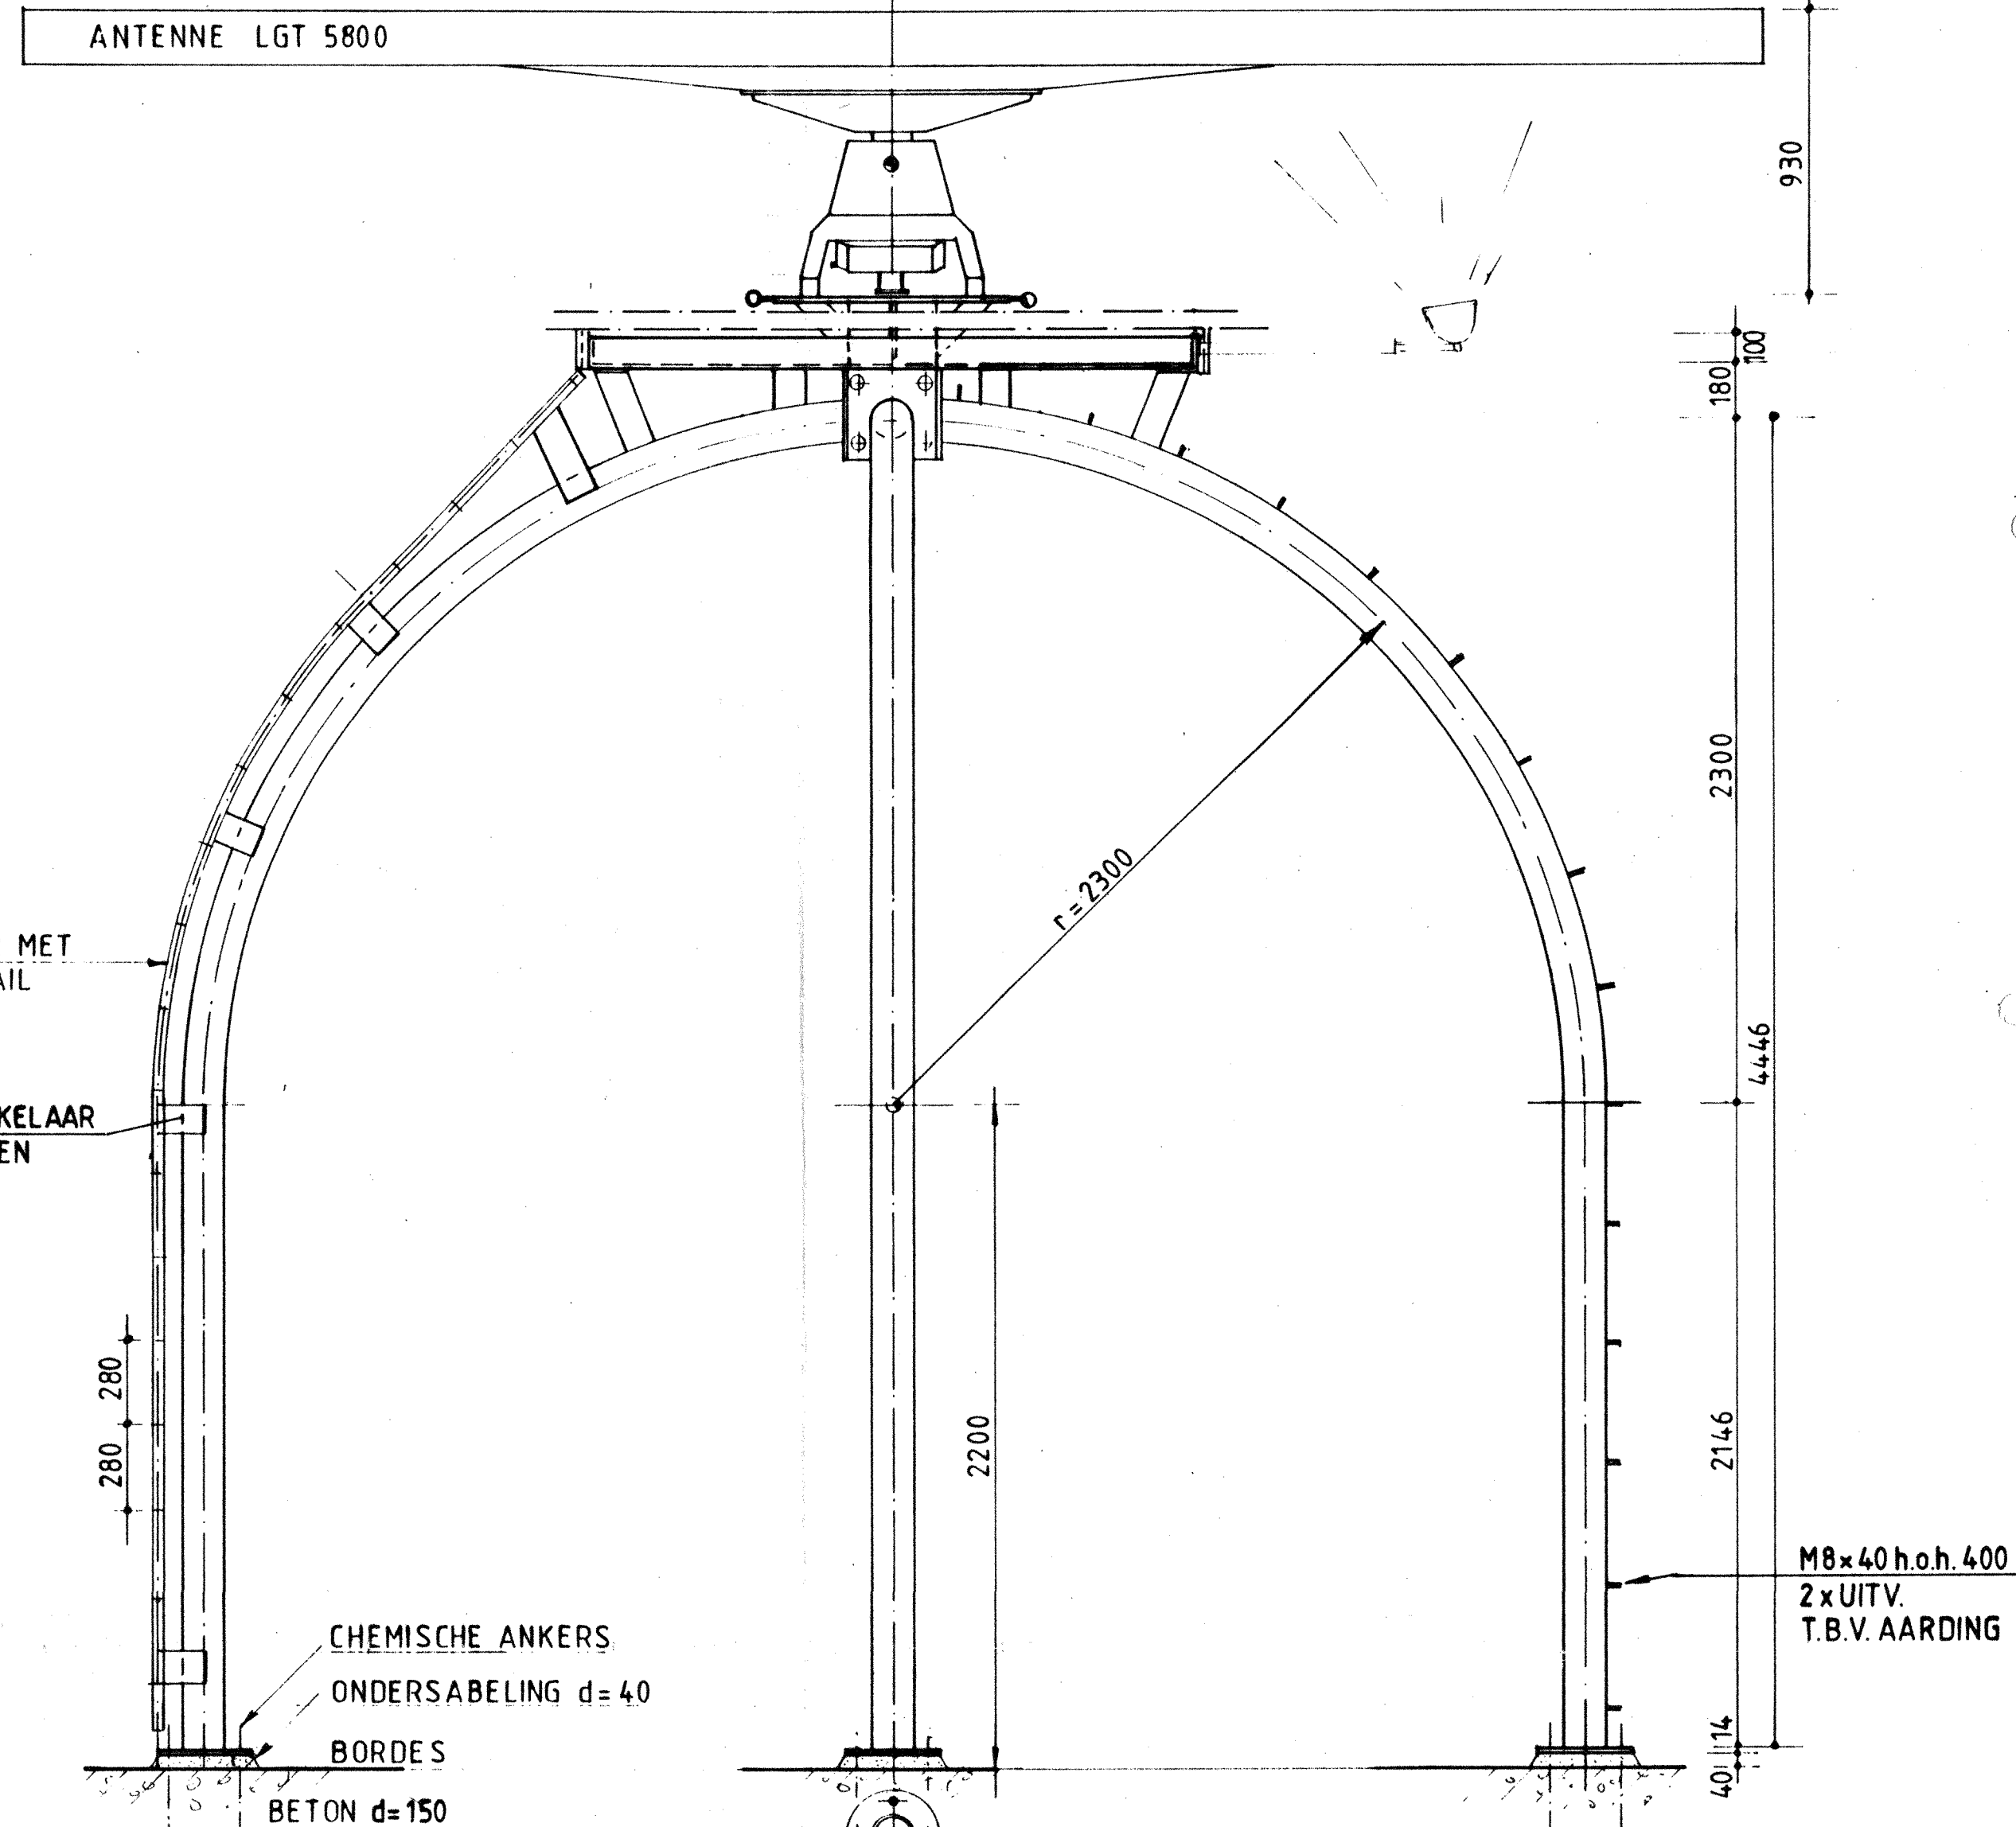


AANZICHT schaal 1:20

DOORSNEDE

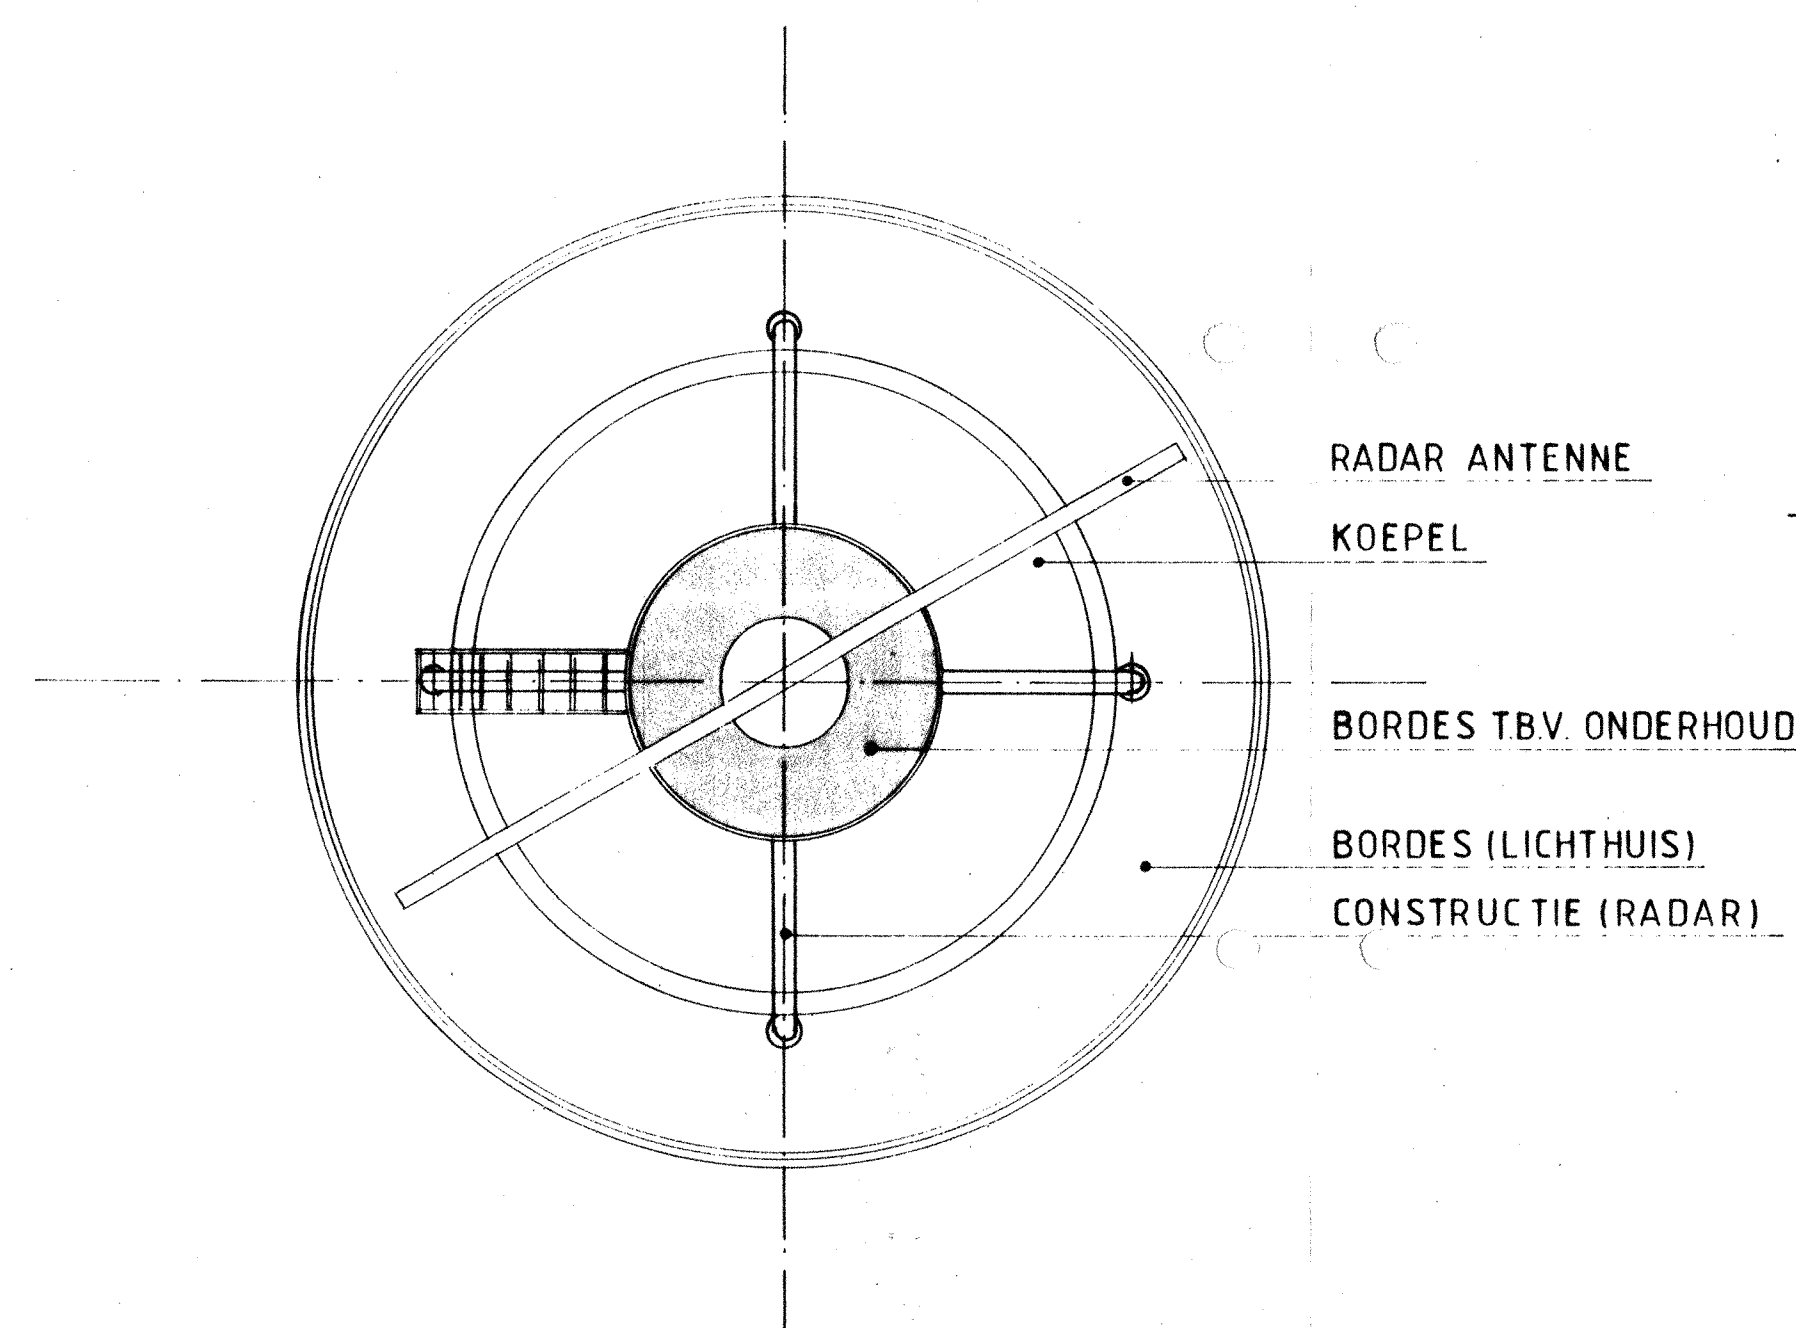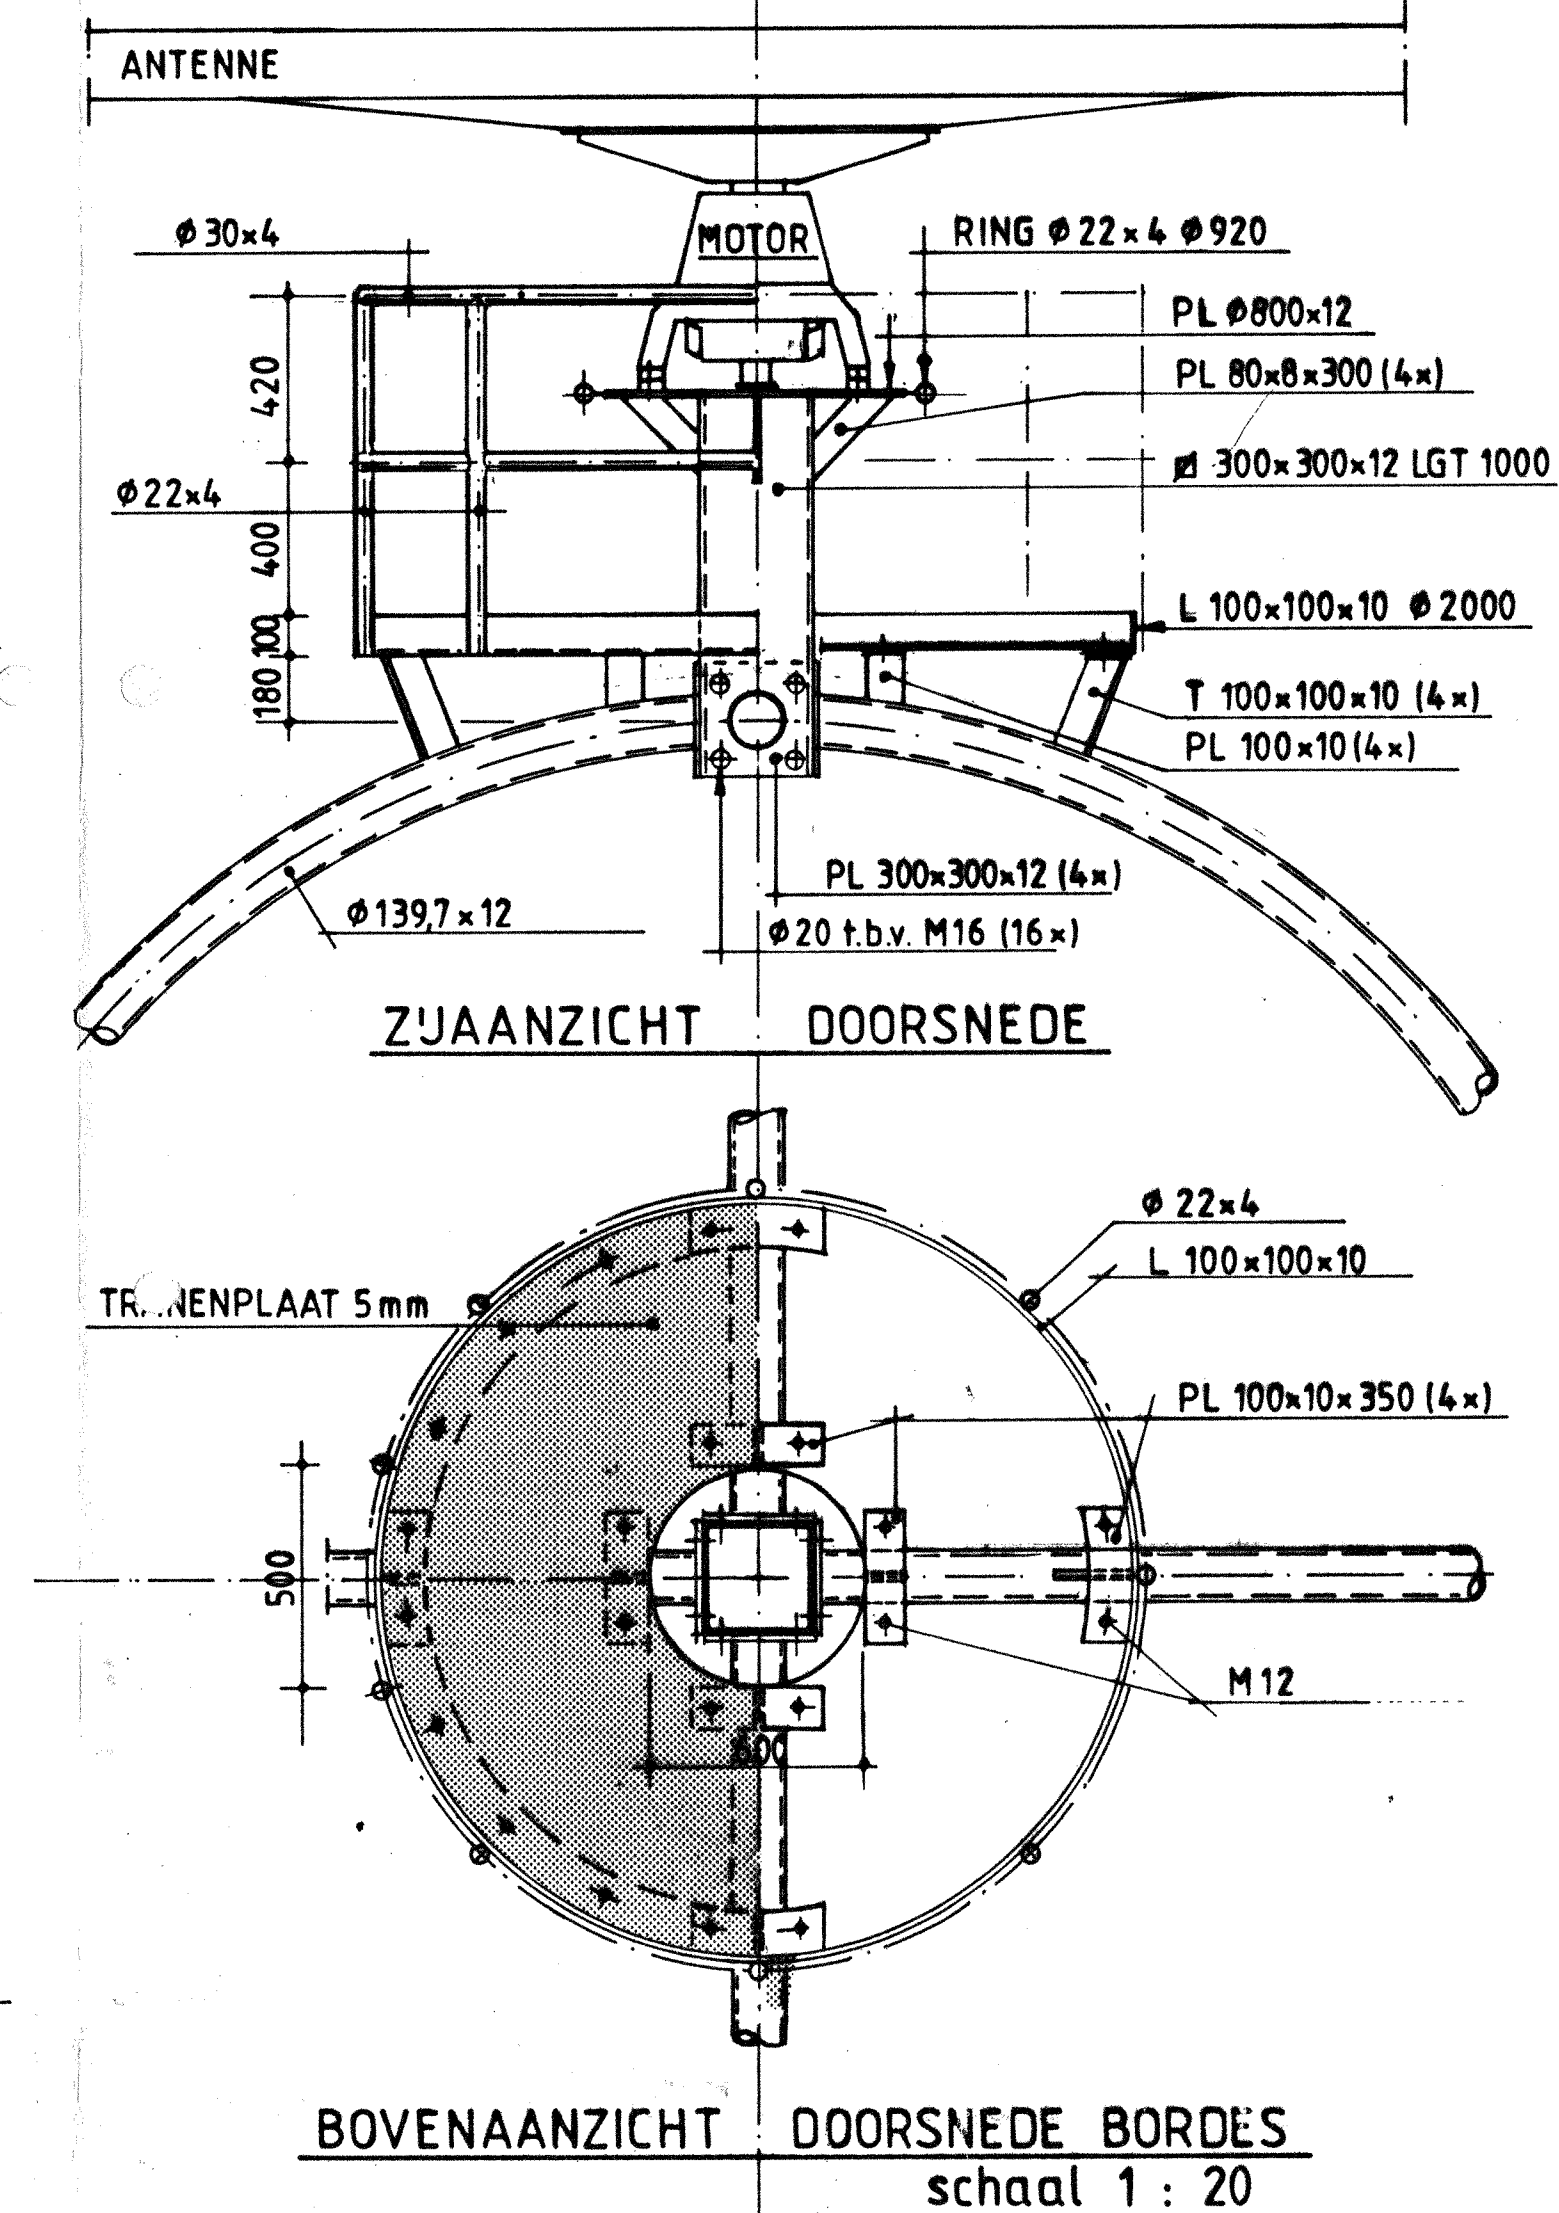

BOVENAANZICHT TOREN schaal 1:50

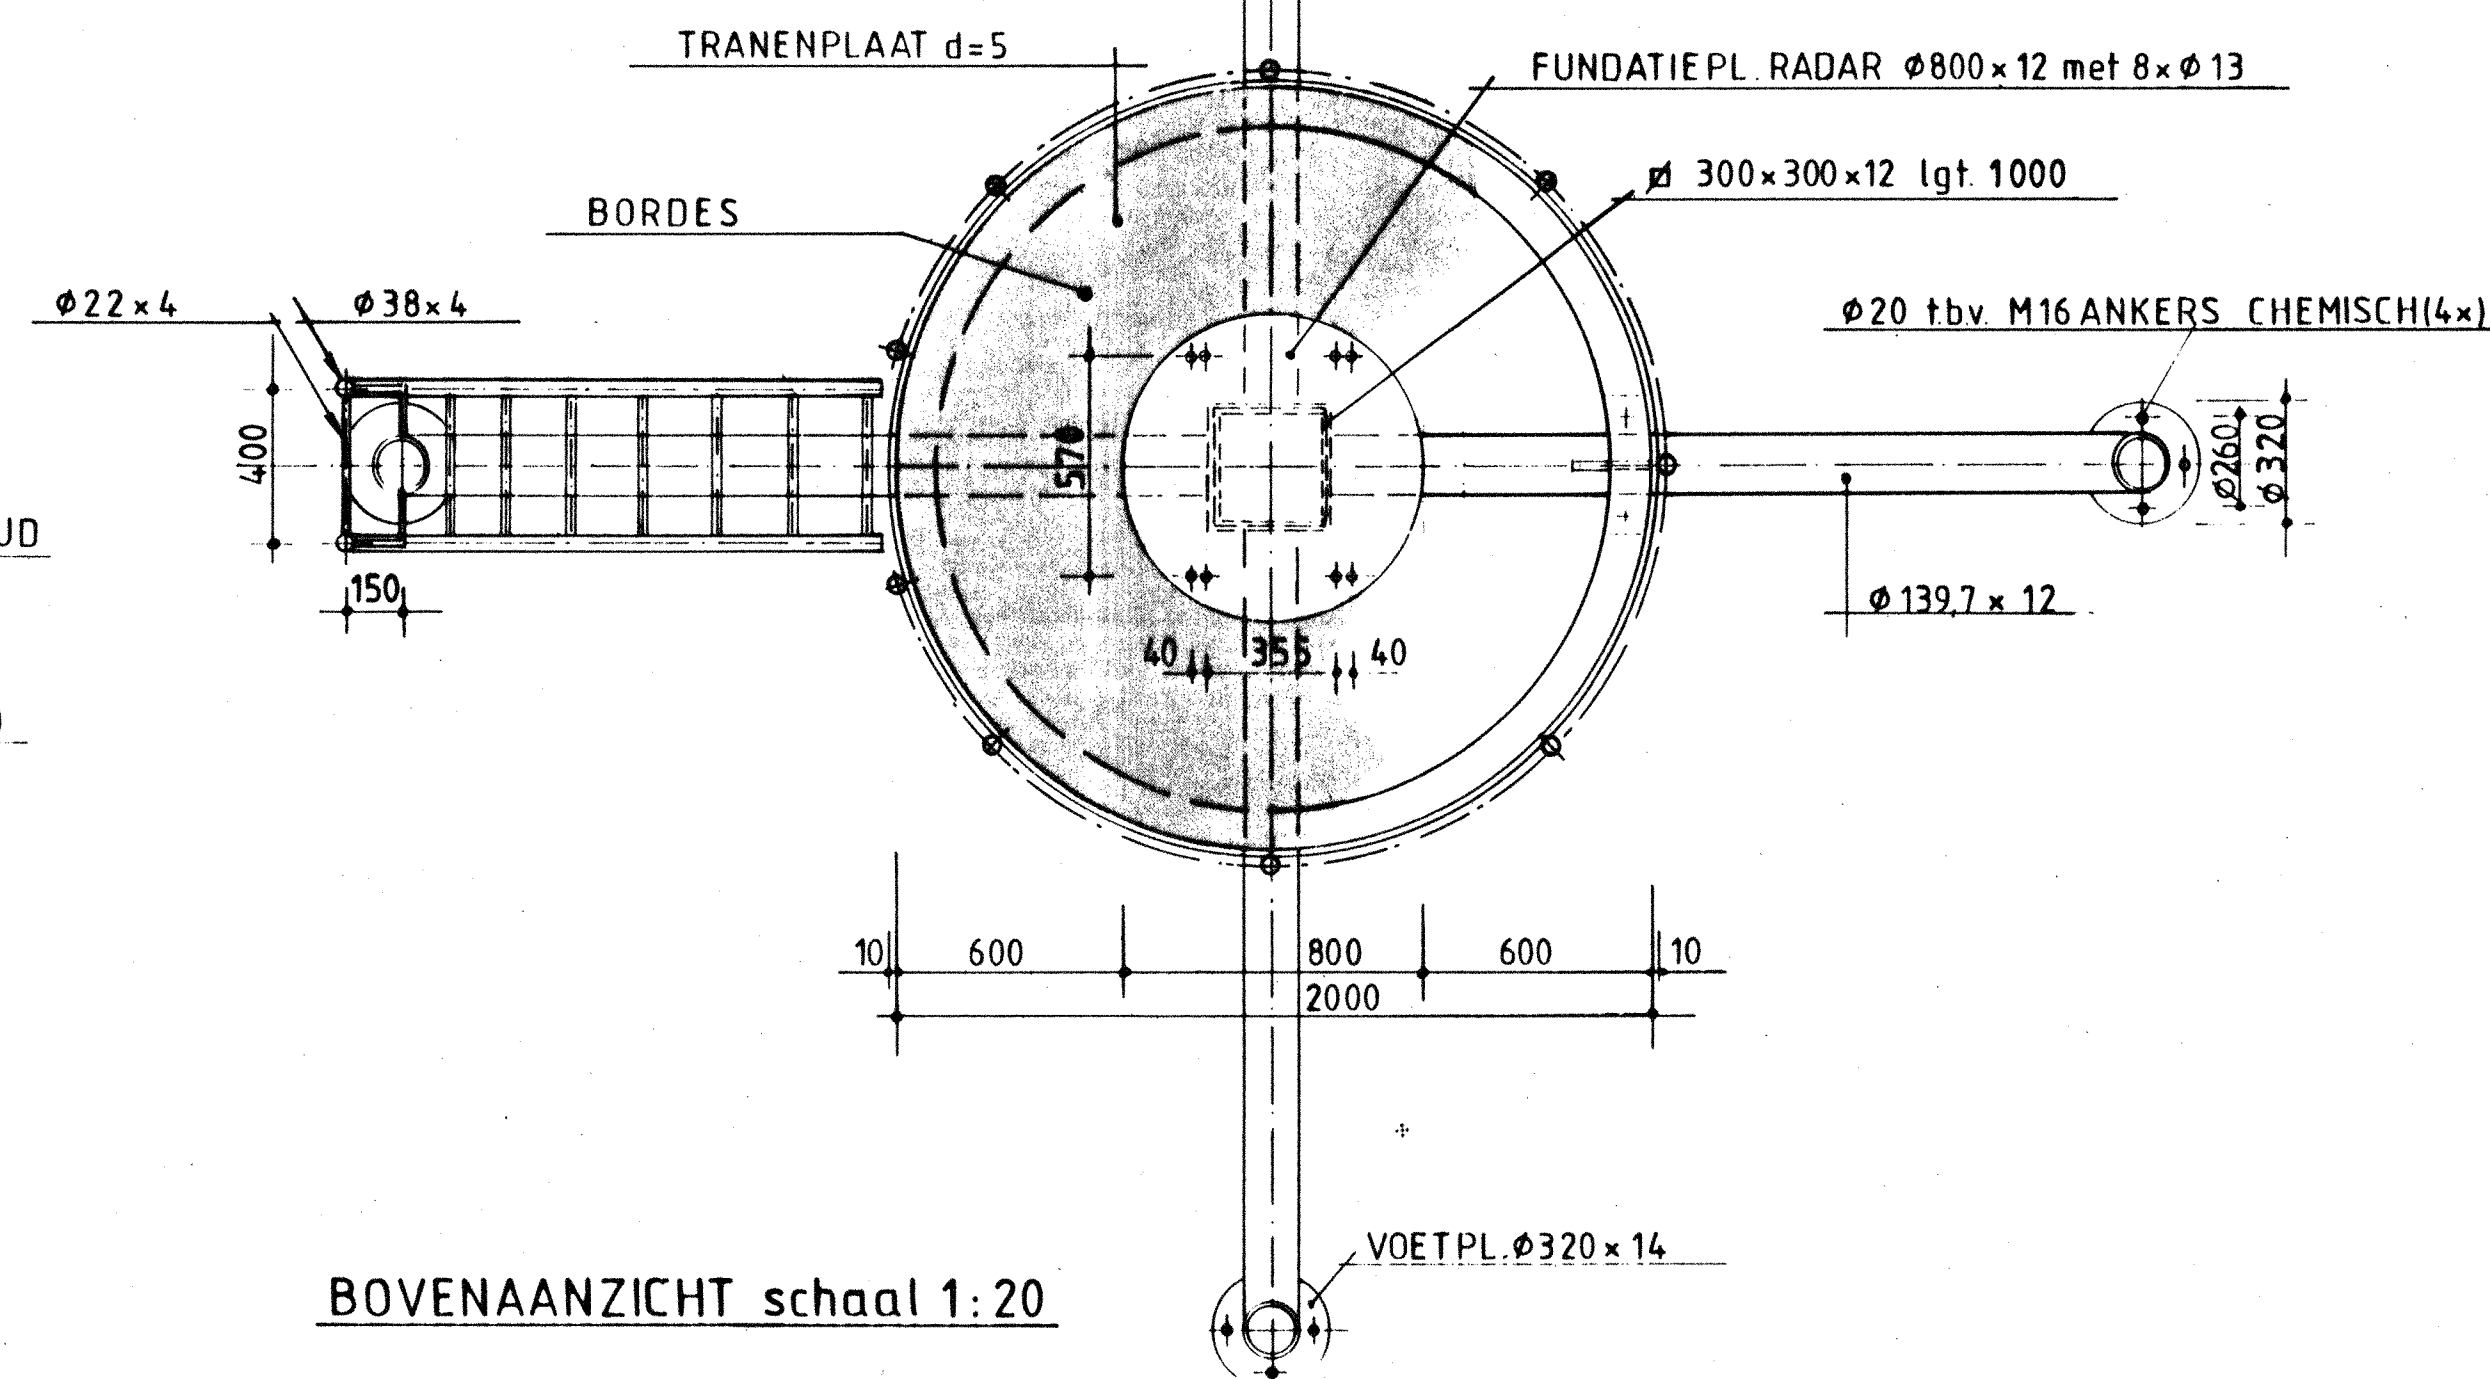

BOVENAANZICHT schaal 1:20

TOELICHTING

AL HET STAALWERK THERMISCH VERZINKEN VLGS NEN 1275 EN VOORZIEN VAN EEN COATING (DUPLEX SYSTEEM) POLYURETHAAN kleur WIT ALLE BEVESTIGINGSMIDDELEN R.V.S. AISI 316 (A4)

GEWICHT RADAR (MOTOR+ANTENNE) 232 kg.




**directoraat-generaal
scheepvaart en maritieme zaken**


**KUSTLICHTTOREN te DE COCKSDORP TEXEL
CONSTRUCTIE t.b.v. RADARINSTALLATIE**

schaal:	1:50 1:20	datum:	gewijzigd dd:	tek.nr.:
getekend:	A.J.v.d. SCHEE	18_10_1995	16_11_1995	T_27
gecorr.				blad:
gezien:				78


VAARWEGMARKERINGSDIENST VUURTOREN WEG 35 SCHEVENINGEN
TEL 070 3381700 2583XL

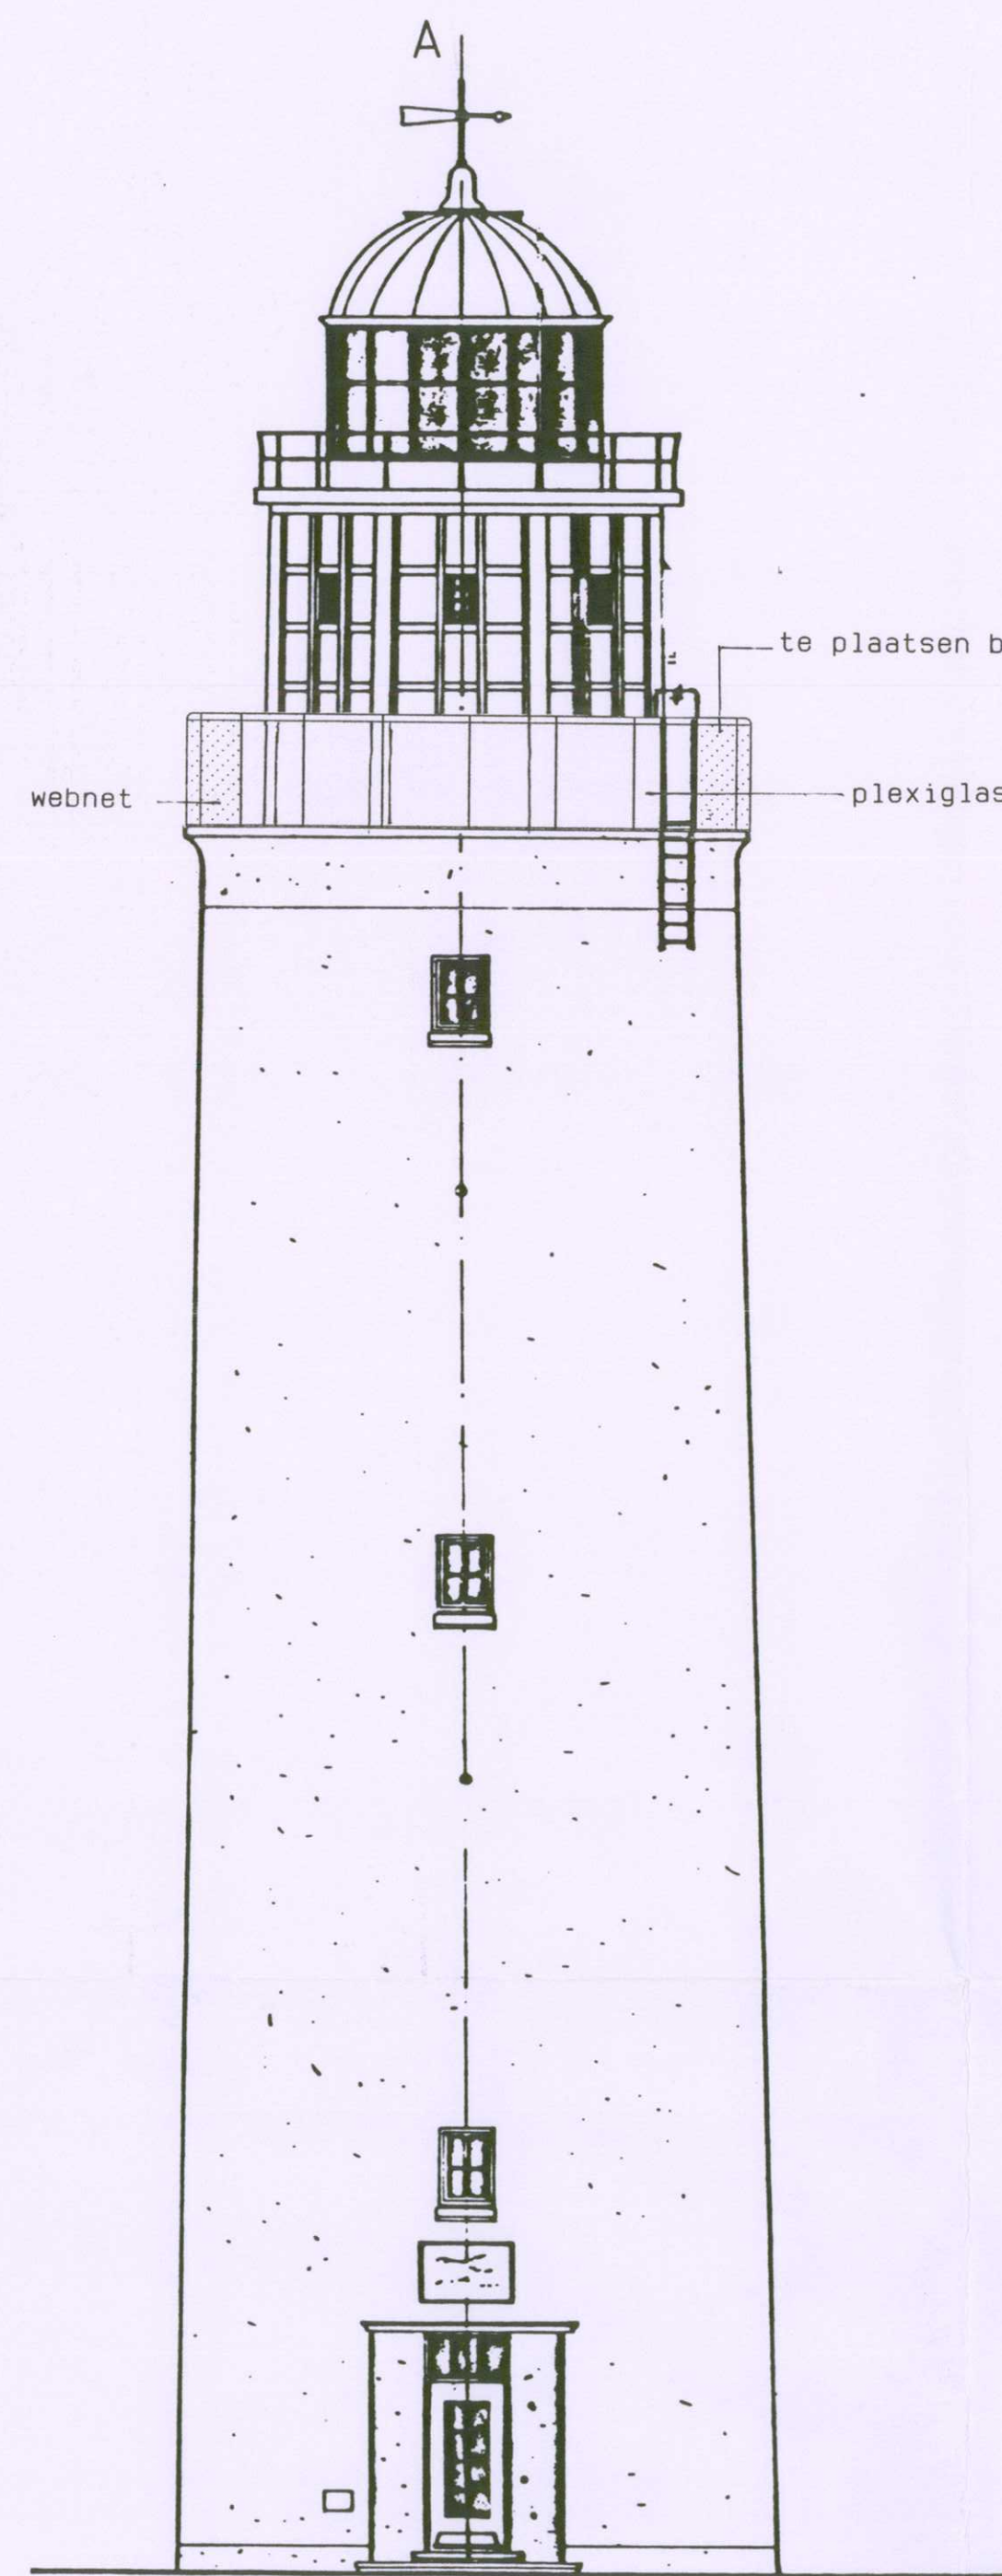


A
vooraanzicht

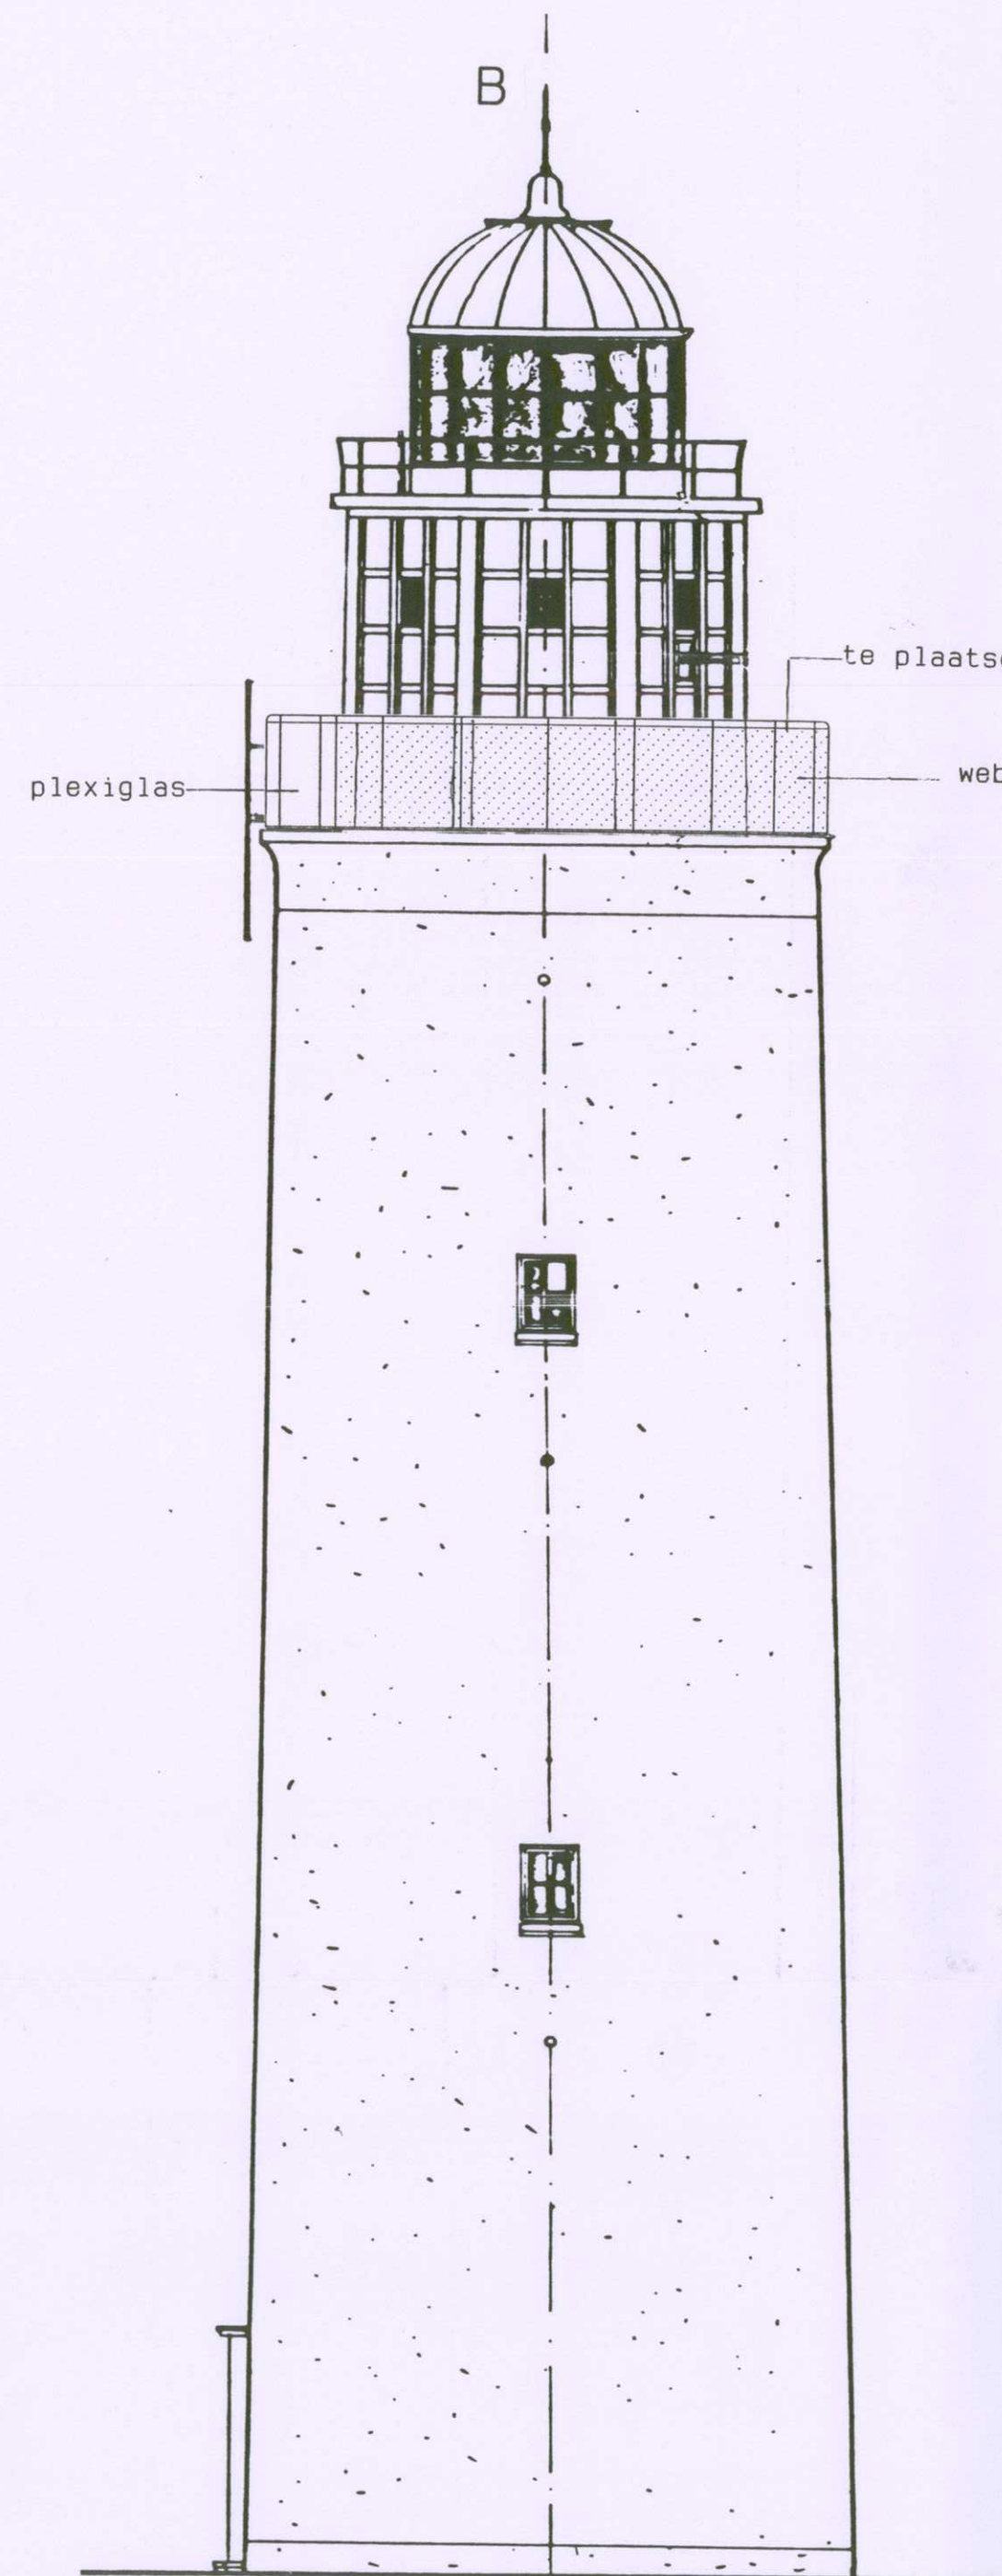

B
rechter zijaanzicht

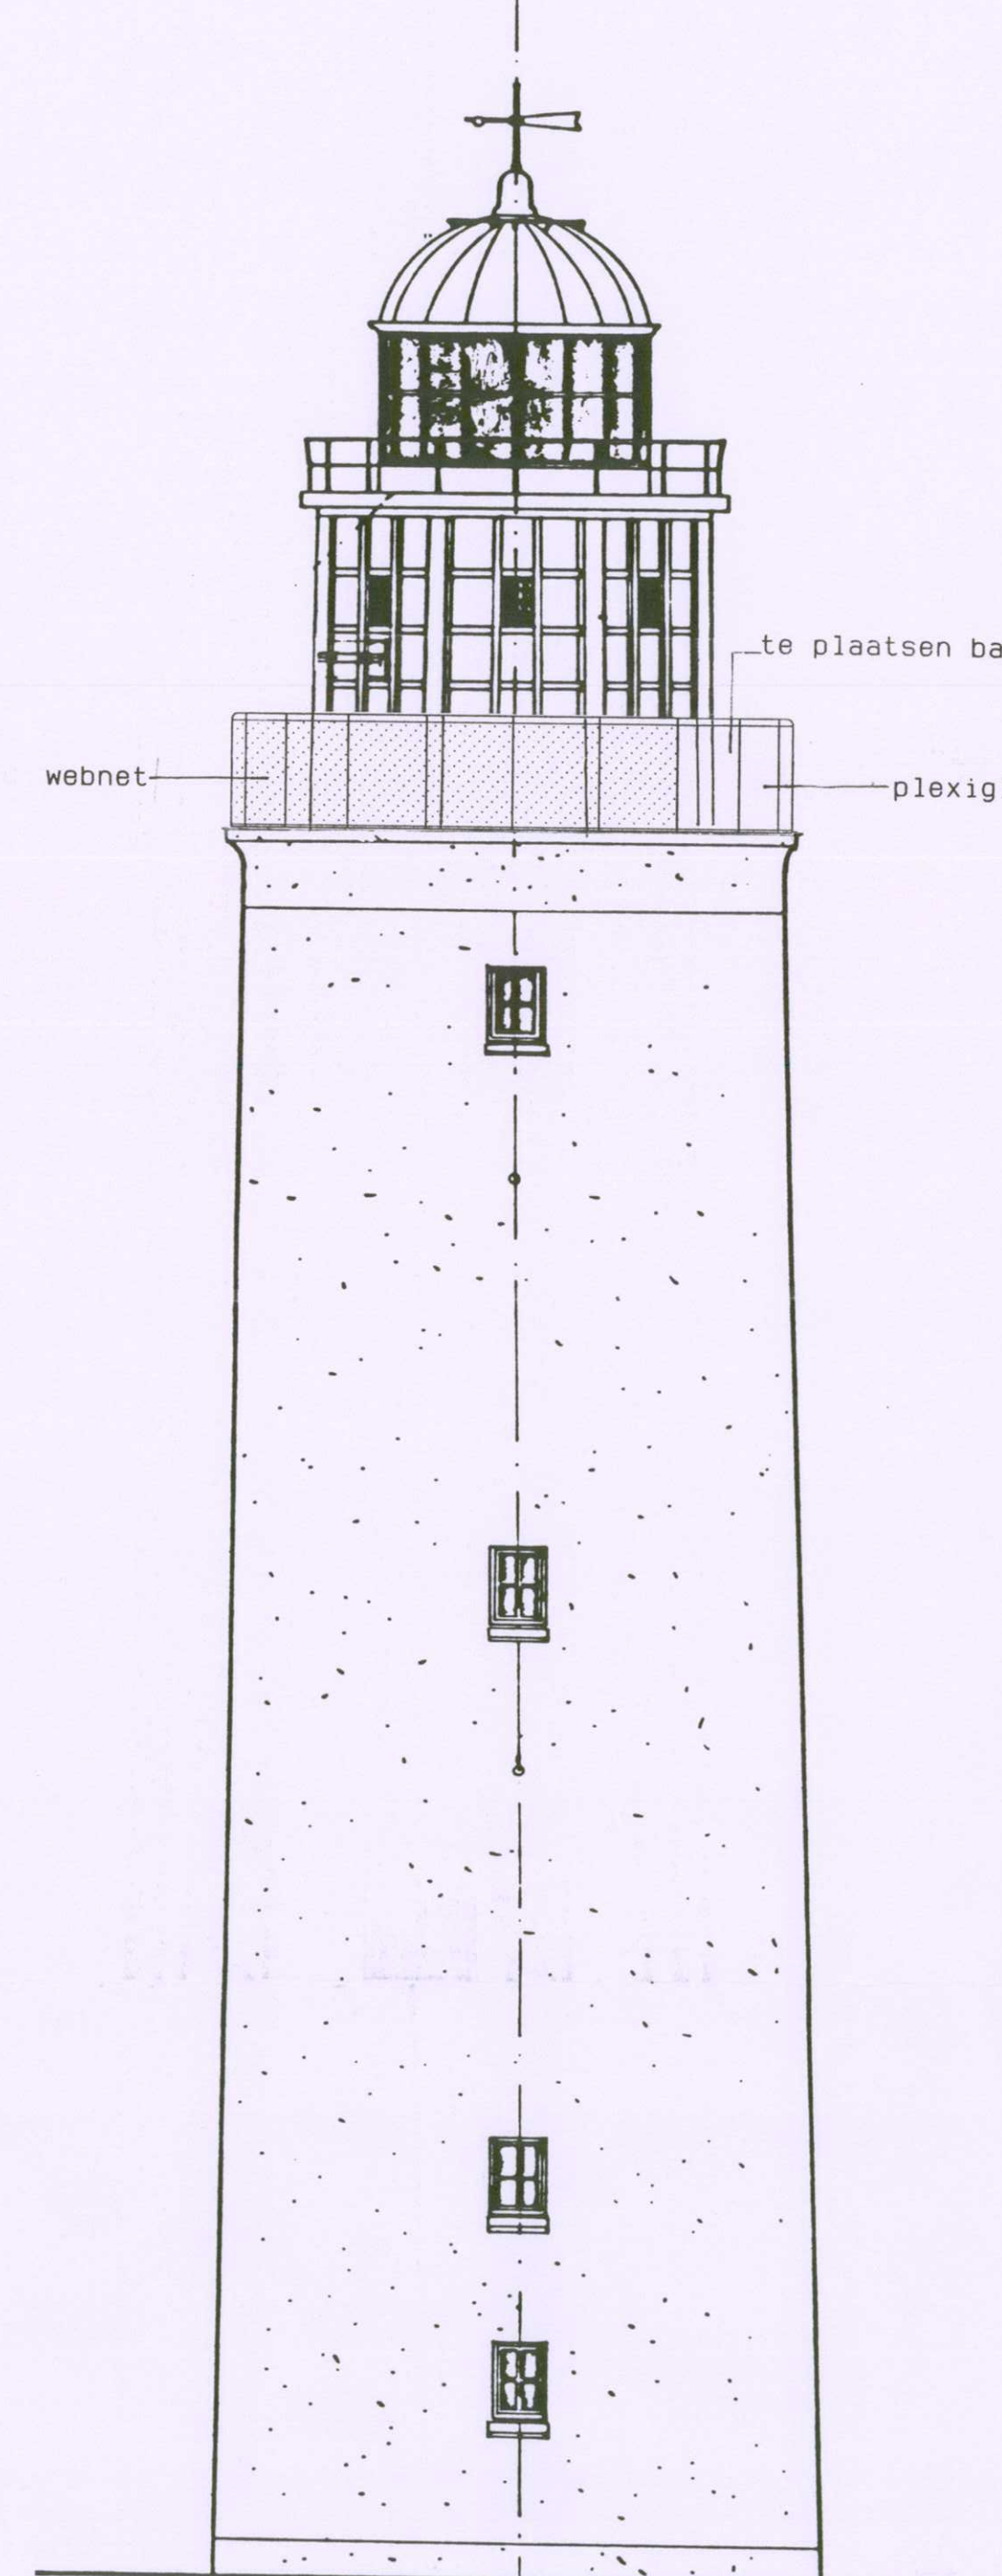


linker zijaanzicht

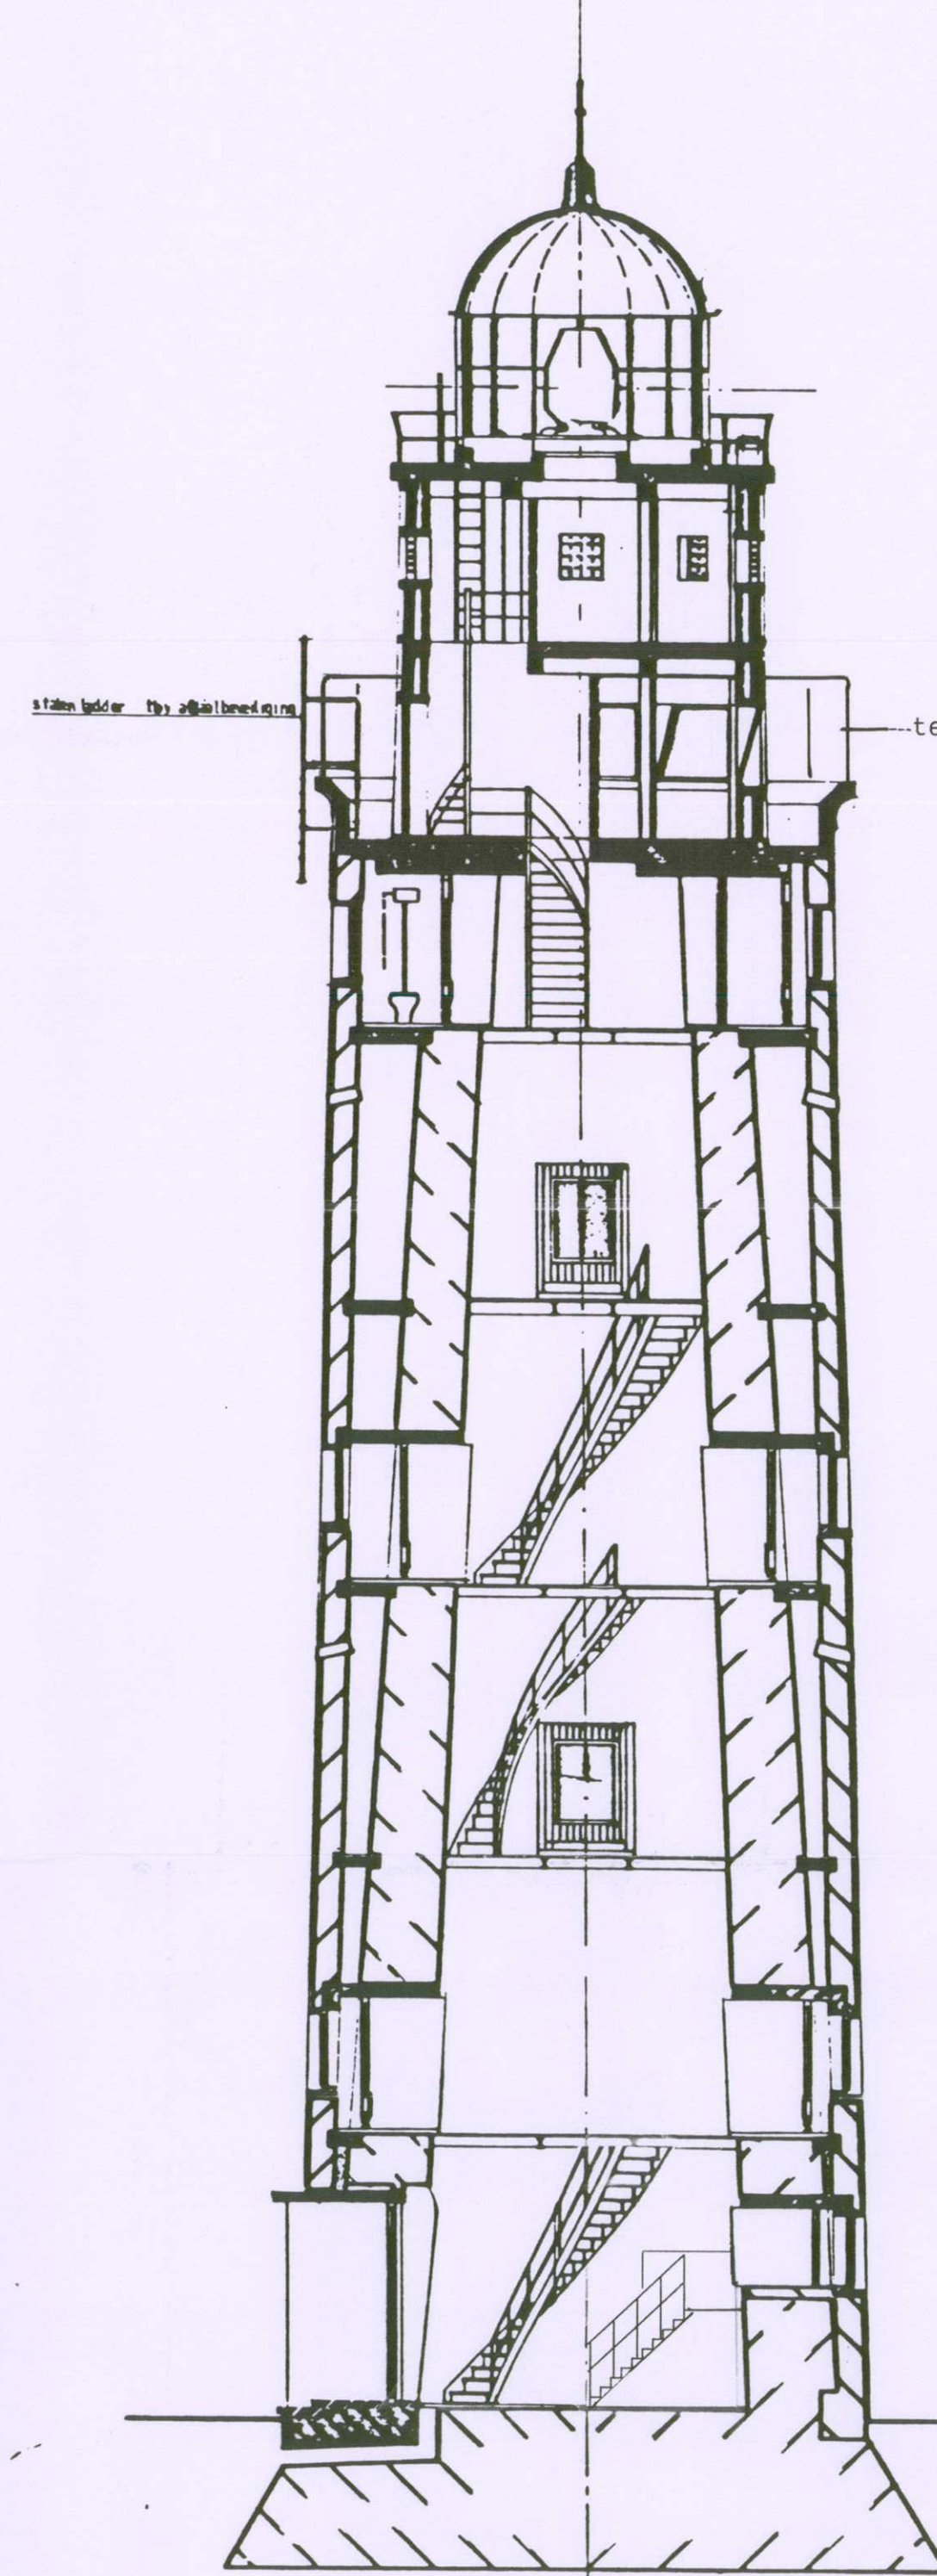


doorsnede A-A


Koepel	
Hart licht	31100
Lichthuis	29920
Machiniekamer	27260
Kustwachtpost	24220
5 ^e Verdieping	21400
4 ^e Verdieping	17160
3 ^e Verdieping	12840
2 ^e Verdieping	8560
1 ^e Verdieping	4280
Begane grond	P=0

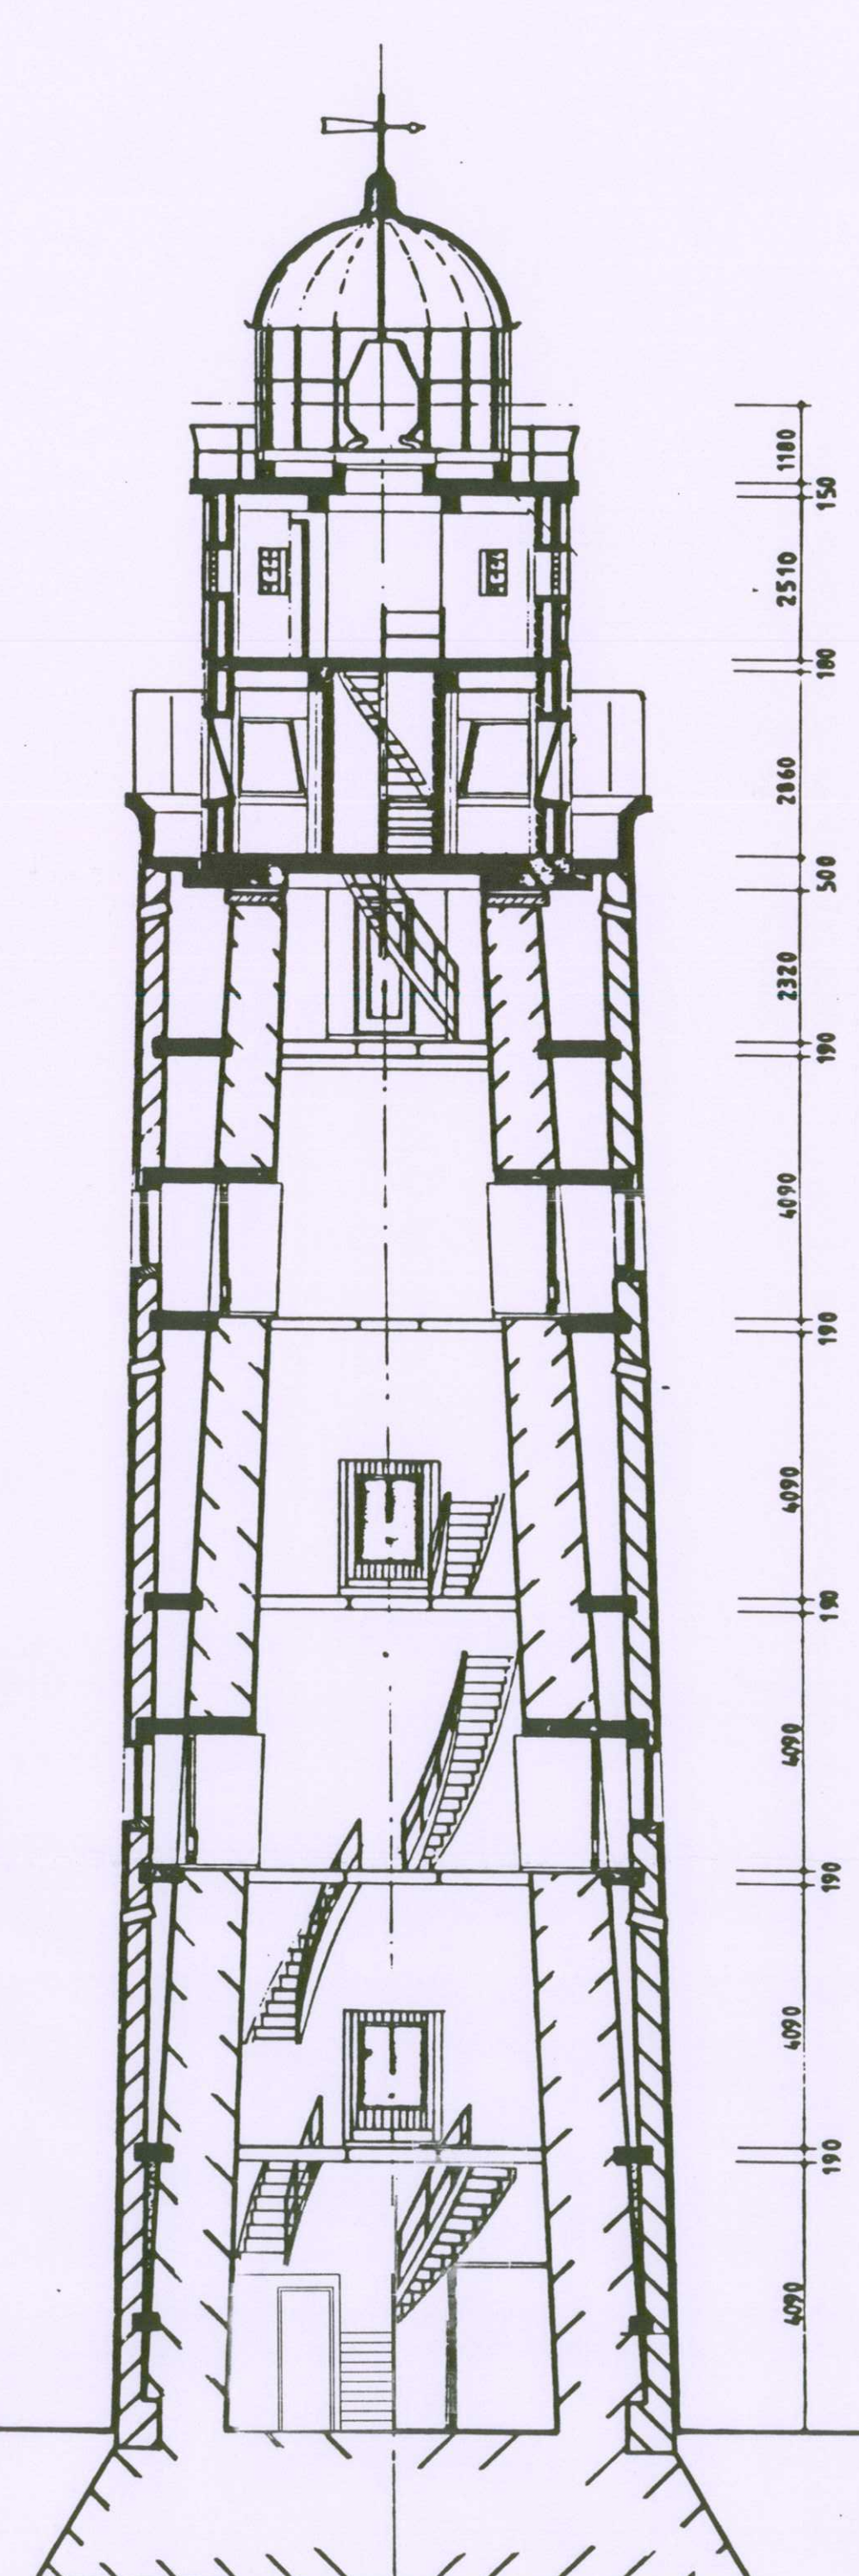

doorsnede B-B

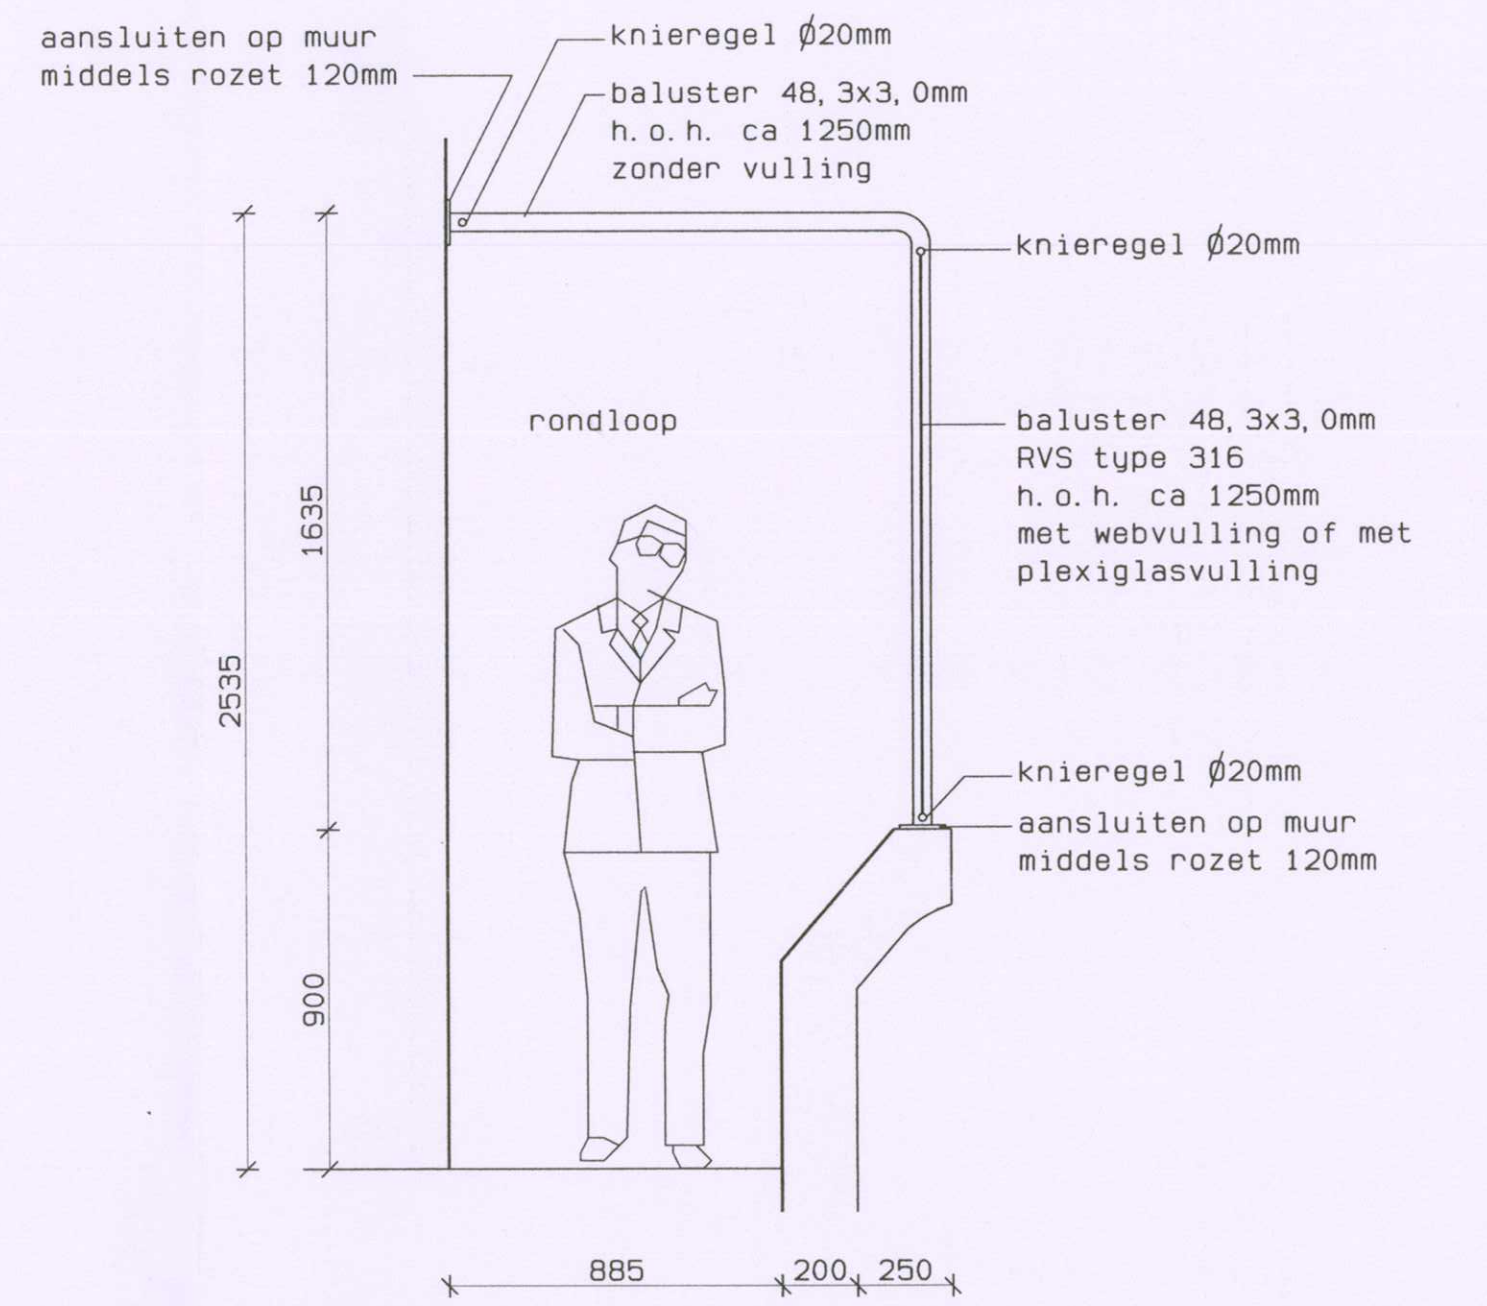


doorsnede tpv webnet/plexiglas
schaal 1:20

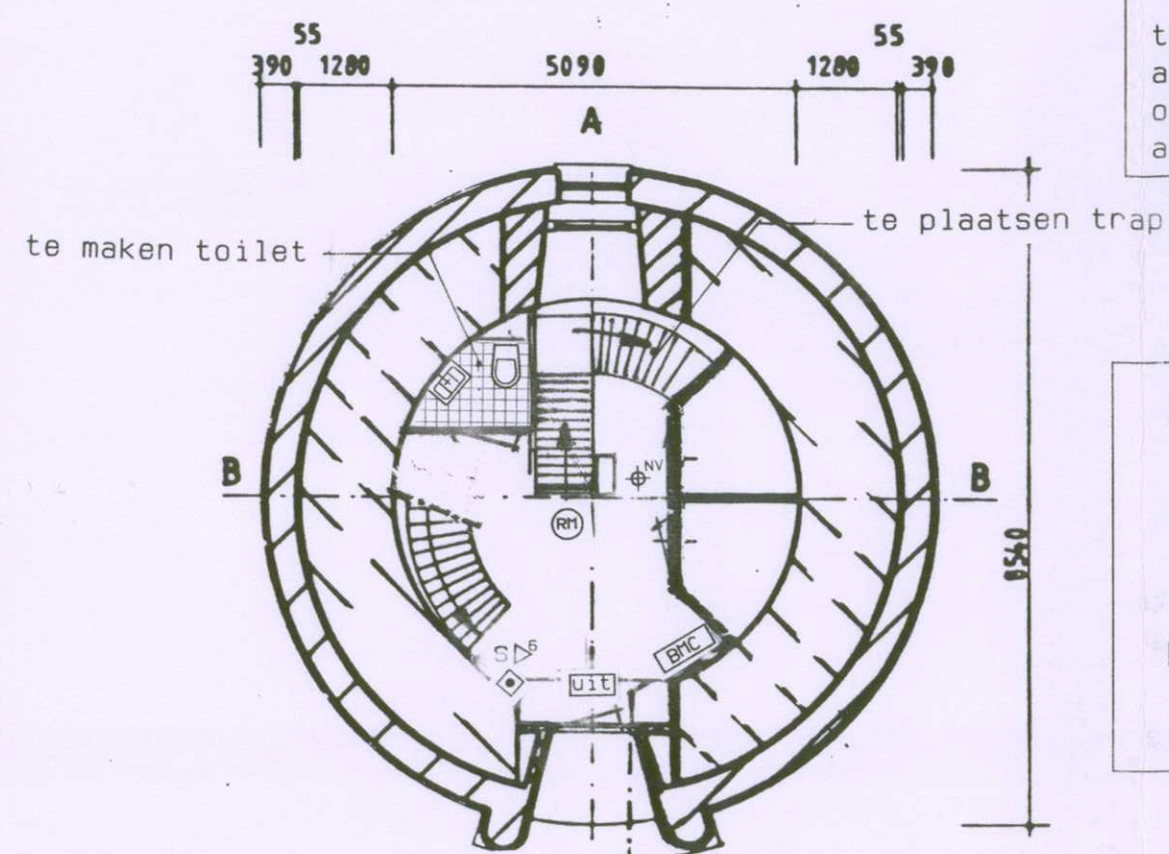


begane grond

trappen bestaand:
verdieping 1t/m5
optrede : 165mm
aanrede : 195mm
verdieping 6->7
optrede : 125mm
aanrede : 200mm
trap nieuw begane grond
als bestaand
optrede : 165mm
aanrede : 195mm

brandmeldlegenda
● rookmelder
pd Co2 blusser
sd schuimblusser
⚡ noodverlichting
BR brandmeldcentrale
□ handmelder
UT1 uitgang

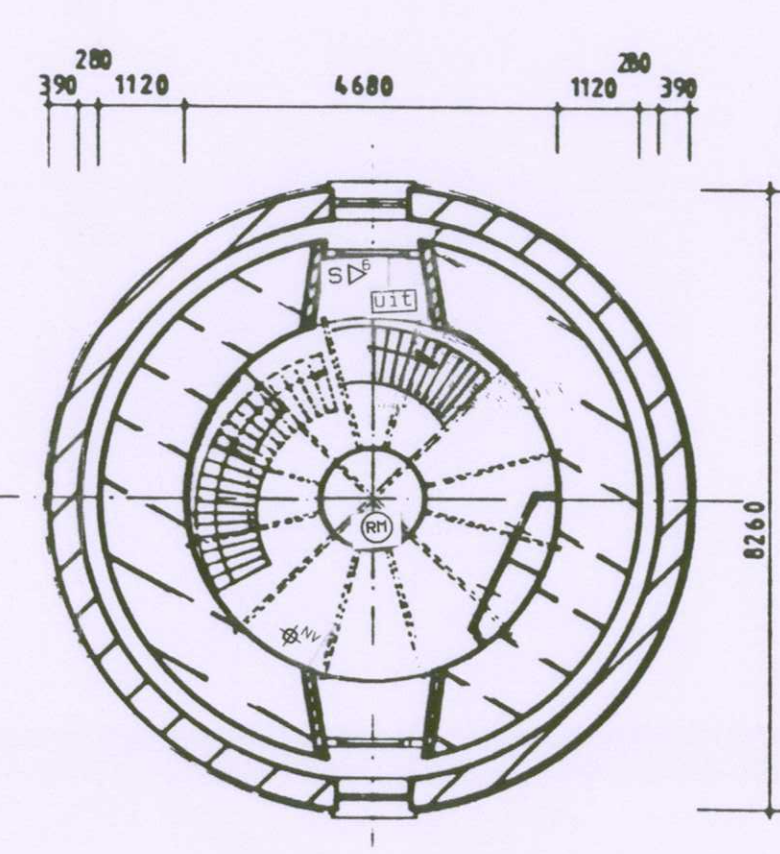

eerste verdieping

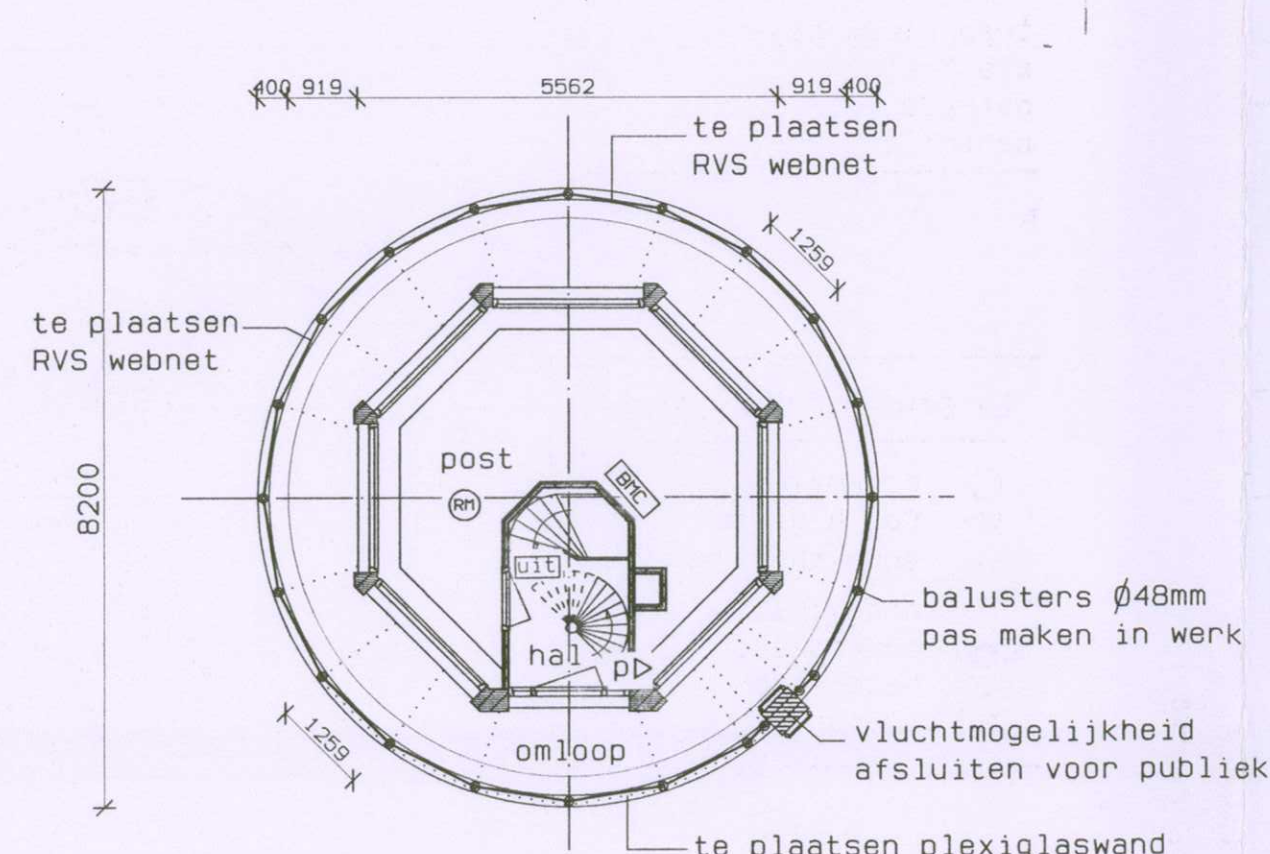


zesde verdieping
kustwachtpost

legenda

koepel: koper
lichthuis: gietijzer
lichthuisruiten: glas
machiniekamer: beton
kustwachtpost: beton
torenwand: metselwerk afwerking spuitbeton met kristalacement
binnentoren: metselwerk
vloeren: staal / gietijzer
fundering: metselwerk
trappen: staal / gietijzer
kozijnen: hout
balusters balustrade: RVS 316
vulling tpv woningen: plexiglas
vulling omloop: webnet rvs 316

maten dienen in het werk te worden nagemeten. maatvoering ter indicatie

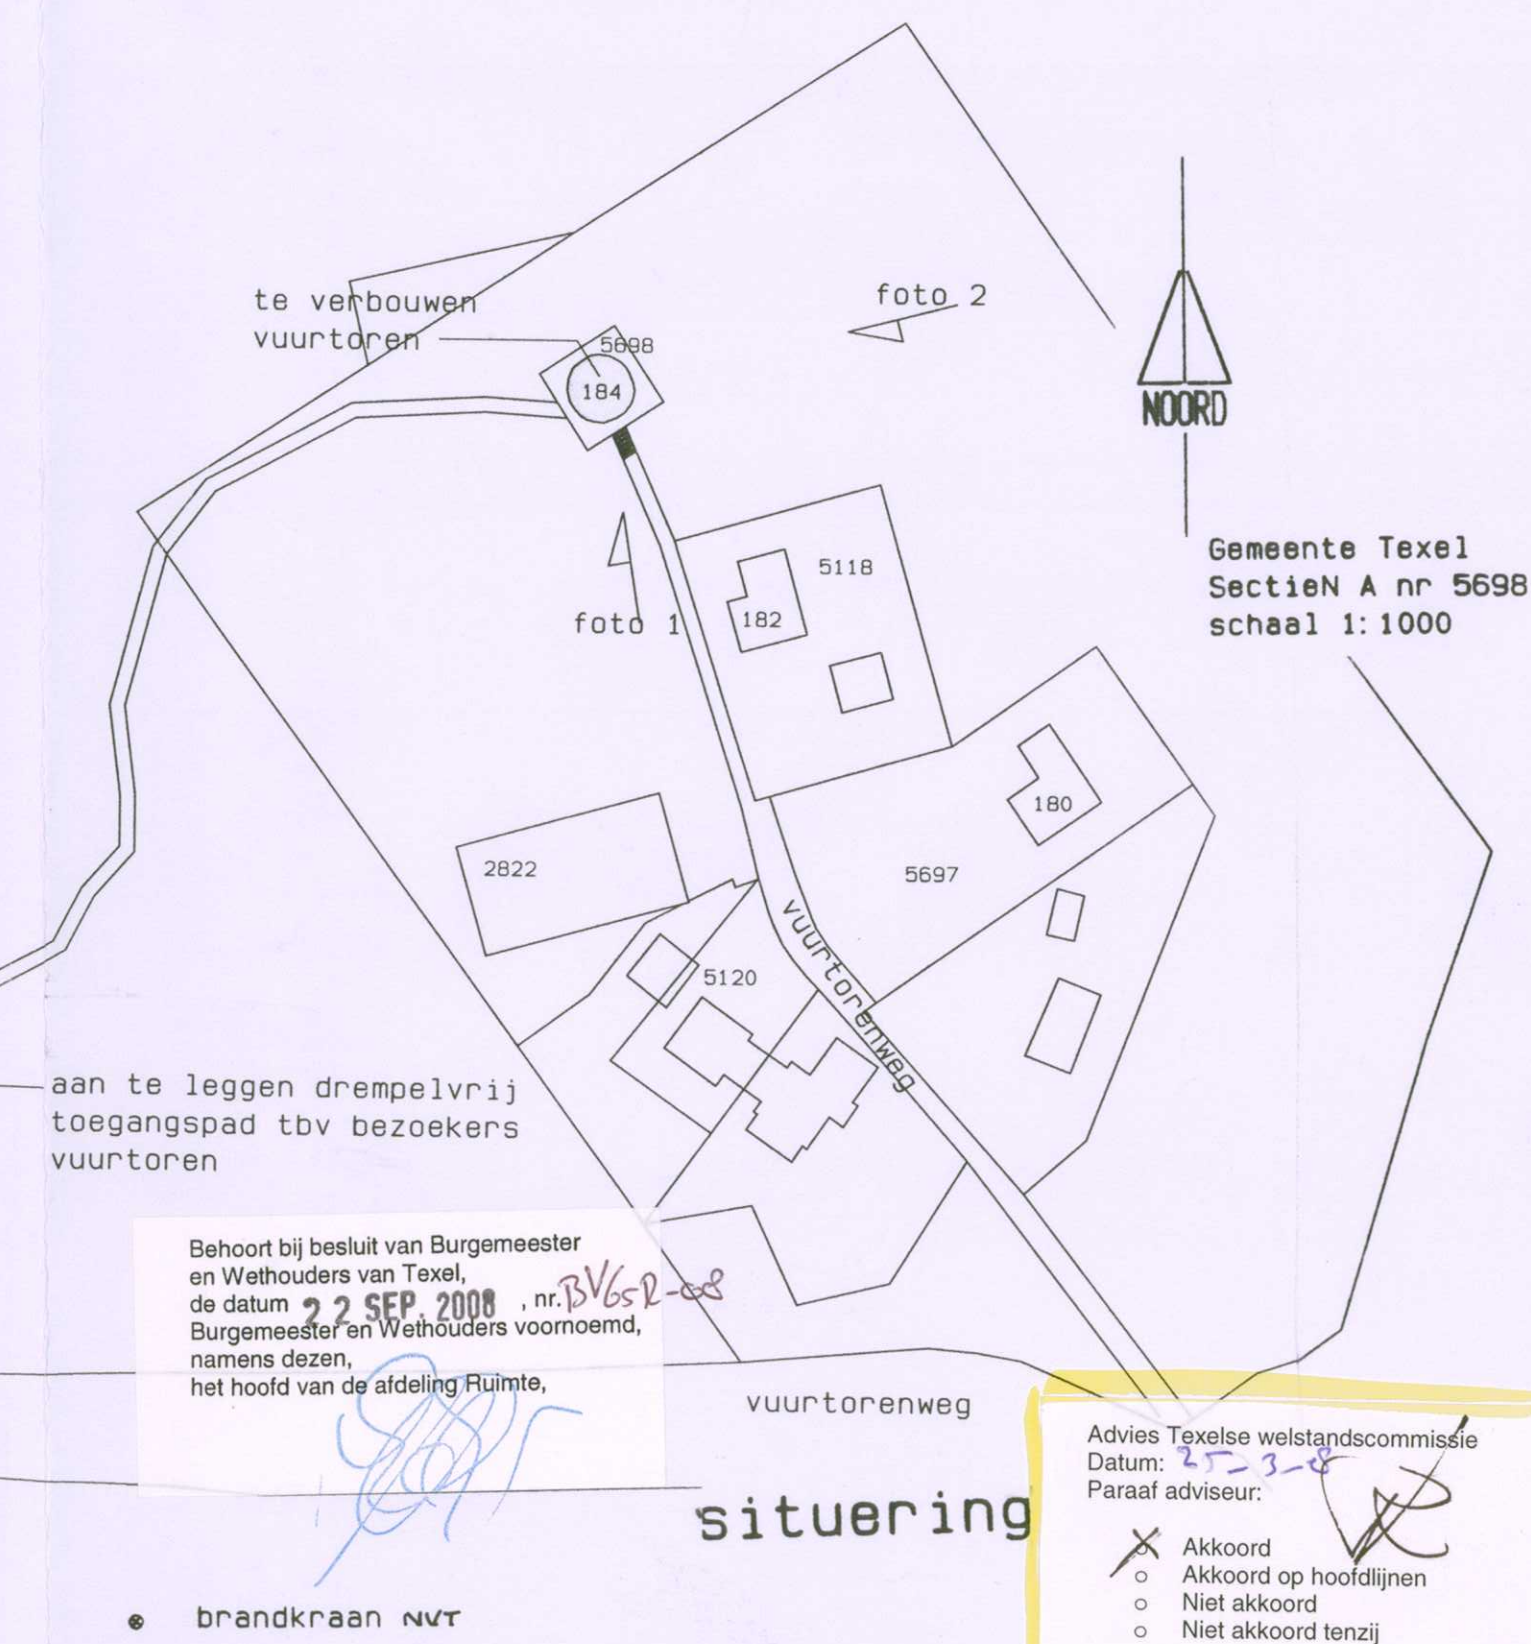

Datum: 10-01-2008	par: 10-01-2008	Opdracht-gever: Stichting Texels Museum Ruijslaan 92 1796 AZ De Koog.	Schaal 1:100 1:1000
Wijzigingen: 18-02-2008	Projekt: Verbouw Vuurtoren Texel a/d Vuurtorenweg 184, 1795 LN De Cocksdorp	Onderdeel: Nieuwe situatie, gevels, doorsnede en plattegronden	Werknummer: 2007 132 Tekening blad: B-2
Datum plot: 18-02-2008	ADVIESBURO MARCEL URIOT BV commandeurssingel 47 1792 AV Oudeschild	tel: 0222 31 51 90 fax: 0222-31 59 01	