



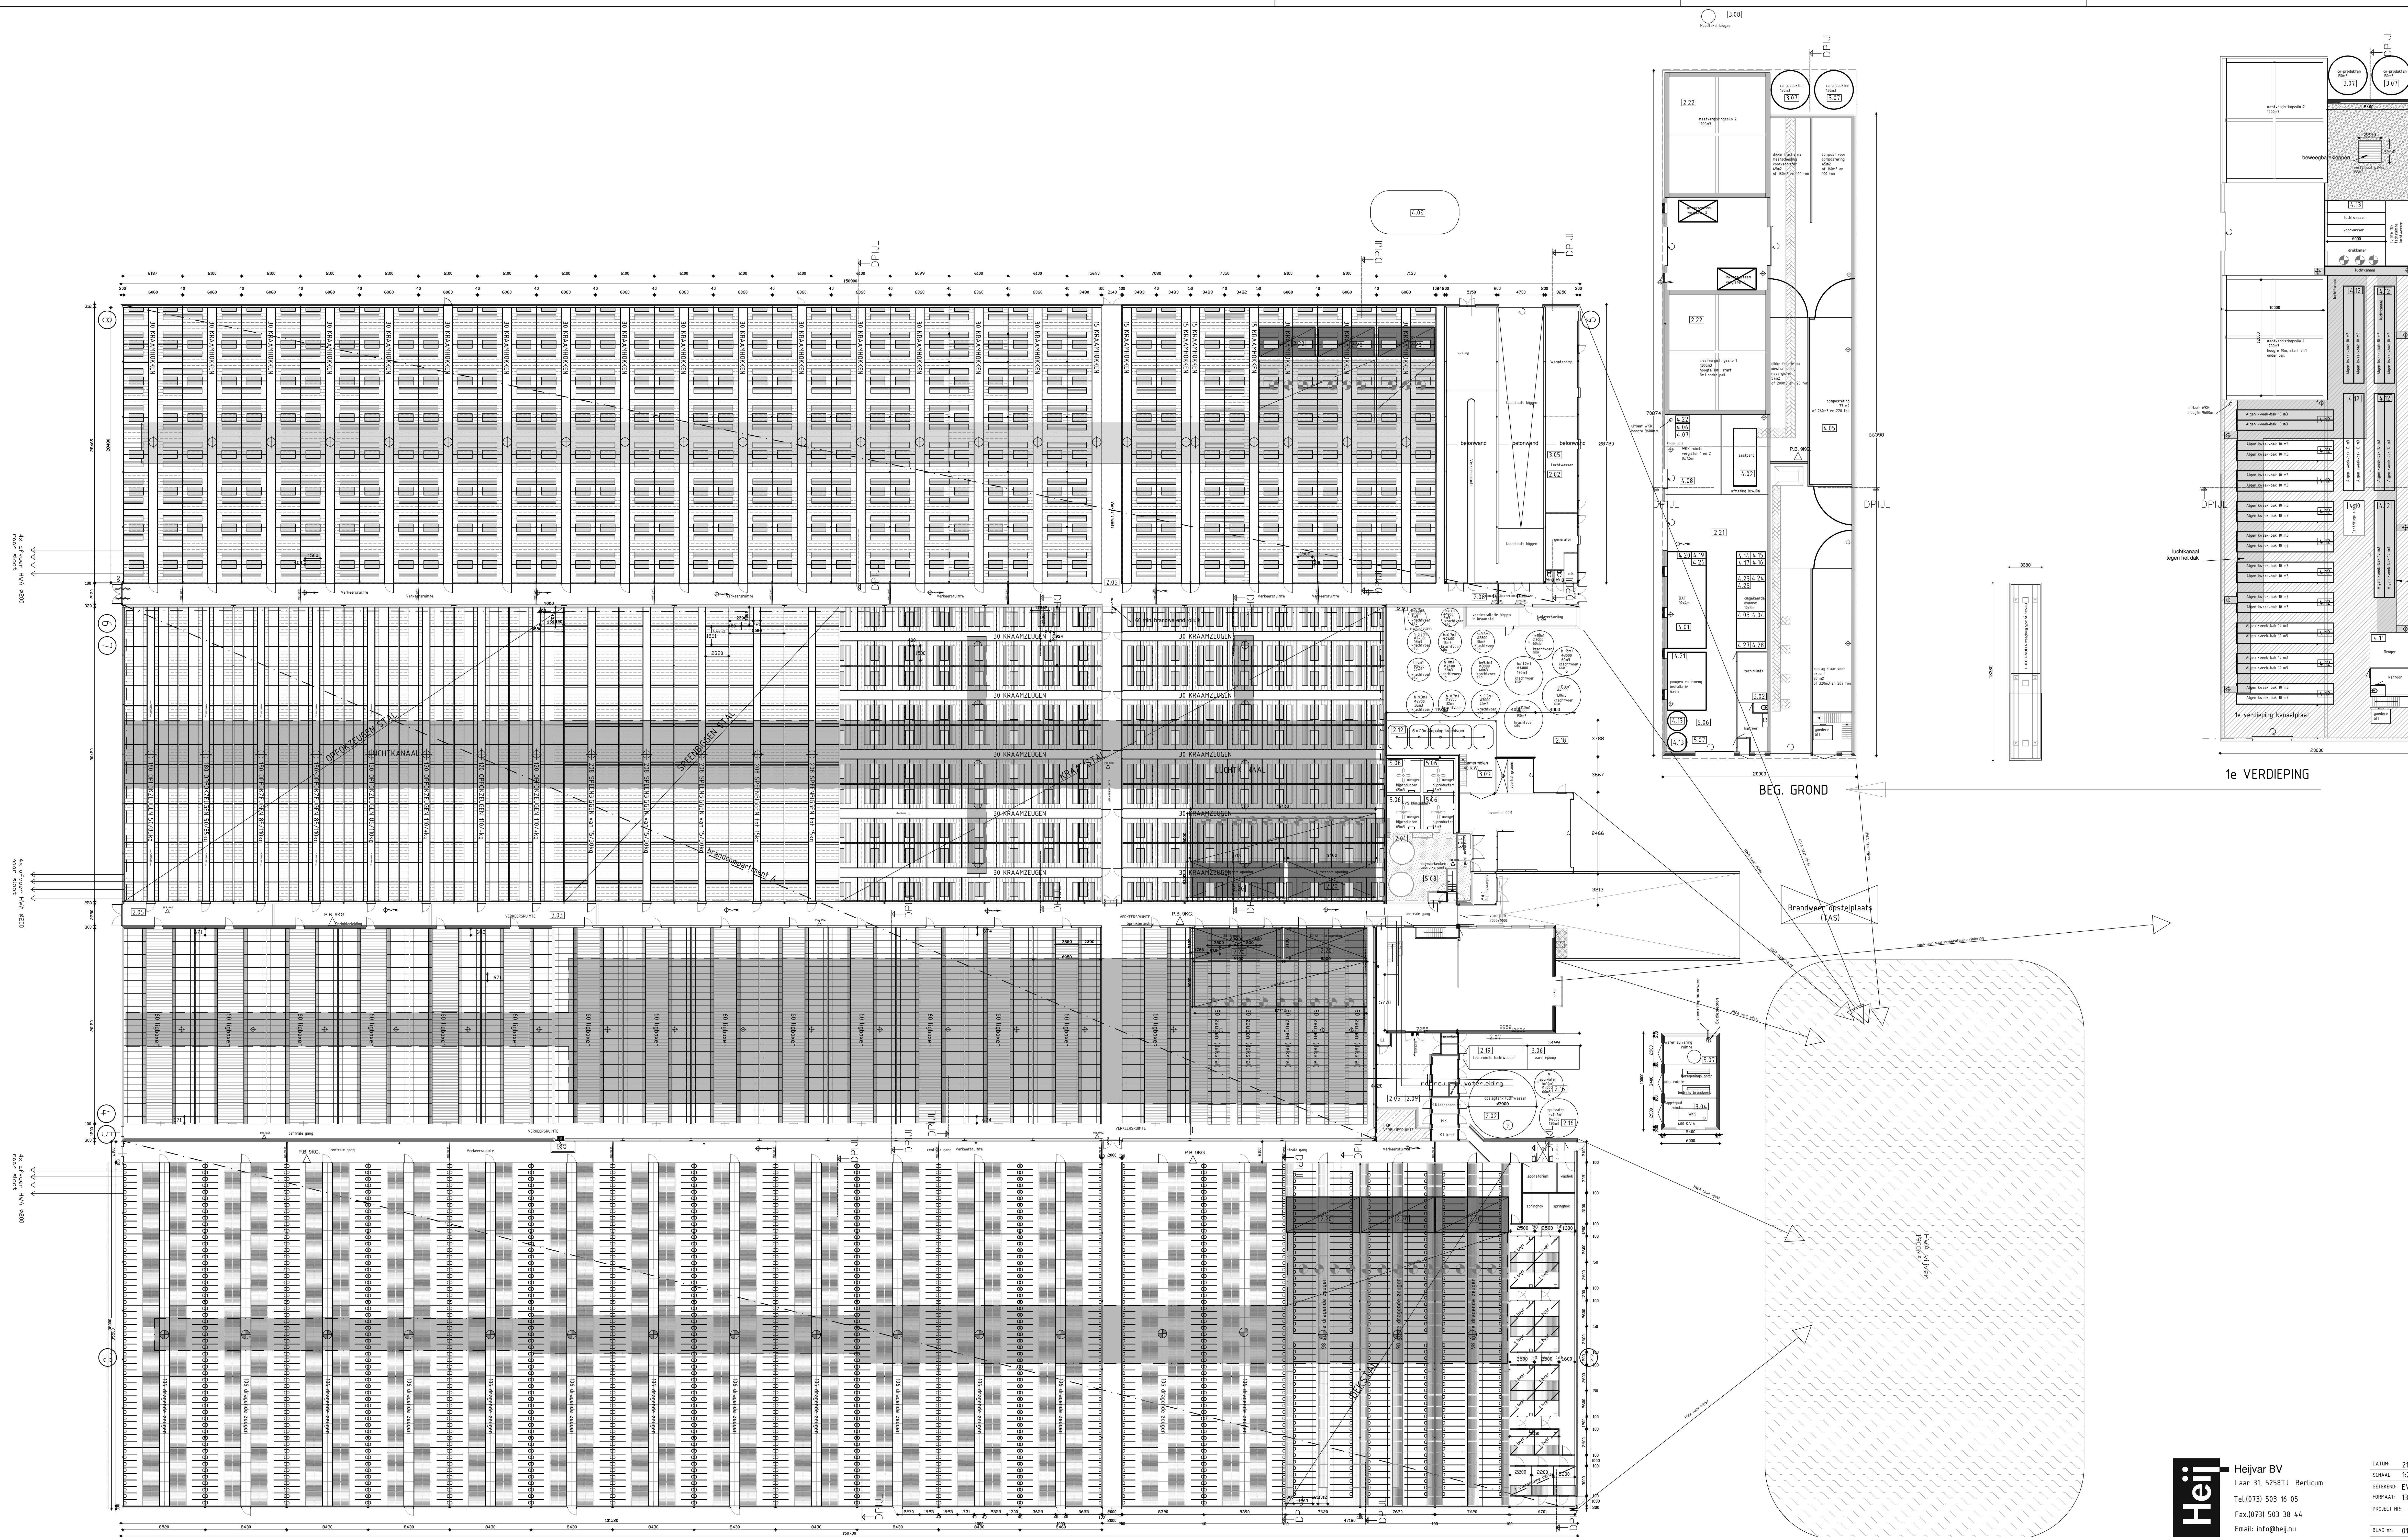


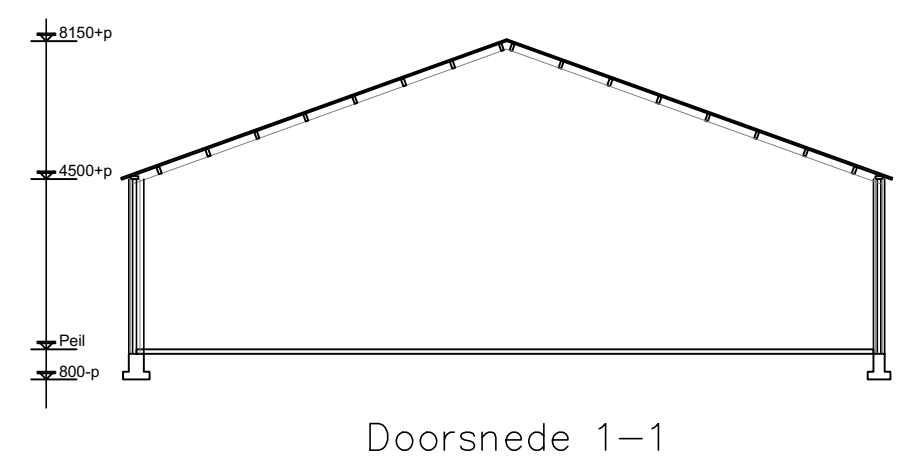


Doorsnede 1-1

GEBOUW 1
Opstap, bijproducten/hygiëniesluis/kantine/werkplaats

- wanden : metselwerk
- dak : golfplaten
- goothoogte : 4500-p
- nokhoogte : 8550-p
- ventilatie : natuurlijk

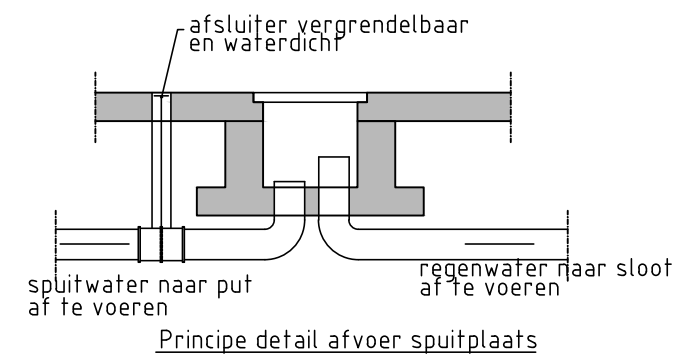


DOORSNEDE 1 1

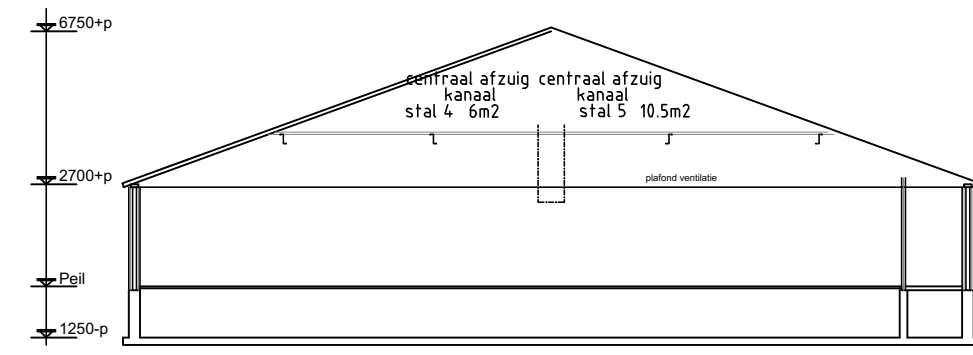

Doorsnede CC

GEBOUW 4/5
Guste/dragende zeugen-stal


- wanden : metselwerk
- dak : sandwich panelen
- goothoogte : 2700/3000-p
- nokhoogte : 6750/7050-p
- ventilatie : centrale afzuiging/ x vent. Ø930mm
- verwarming : CV
- mestopslag : 2750 m³
- aantal dieren : 900 dr. zeugen, op luchtwater biologisch BWL 2009.12.V4
- dierplaatsen : 900 dr. zeugen, op luchtwater biologisch BWL 2009.12.V4
- aantal dieren : 150 dr. zeugen, op luchtwater biologisch BWL 2009.12.V4
- dierplaatsen : 150 dr. zeugen, op luchtwater biologisch BWL 2009.12.V4
- uitstroomopening : Variabele m2 d.m.v. regelbare klep
- uittreedsnelheid : 7 m/s

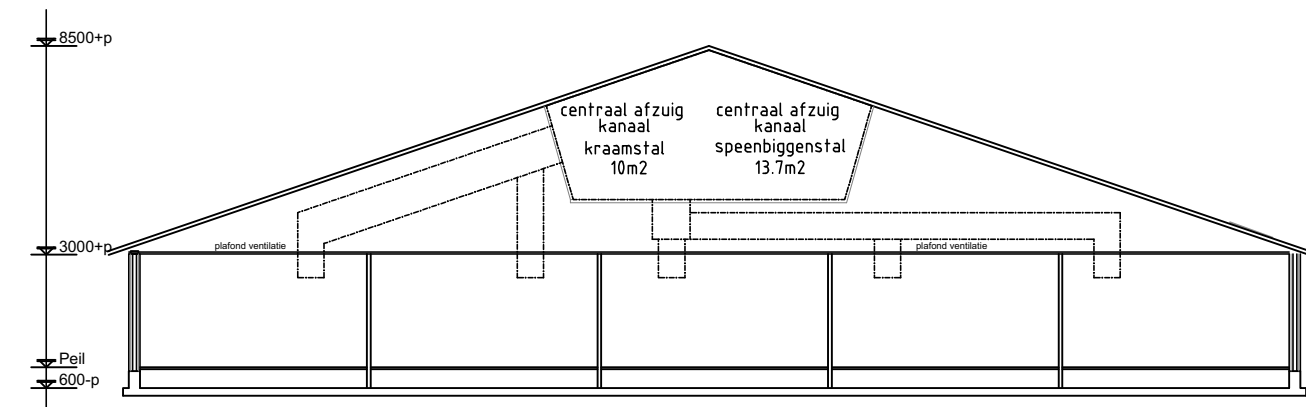


Doorsnede DD

GEBOUW 6/7
Kraamstal/Gespeende biggen stal


- wanden : metselwerk
- dak : sandwich panelen
- goothoogte : 3000-p
- nokhoogte : 8500-p
- ventilatie : centrale afzuiging/ x vent. Ø930mm
- verwarming : CV
- mestopslag : 1500 m³
- aantal dieren : 1170 stuks opfokezeugen, op luchtwater biologisch BWL 2009.12.V4
- dierplaatsen : 1170 stuks opfokezeugen, op luchtwater biologisch BWL 2009.12.V4
- aantal dieren : 2400 gespeende biggen, op luchtwater biologisch BWL 2009.12.V4
- dierplaatsen : 2400 gespeende biggen, op luchtwater biologisch BWL 2009.12.V4
- aantal dieren : 300 stuks kraamzeugen, op luchtwater biologisch BWL 2009.12.V4
- dierplaatsen : 300 stuks kraamzeugen, op luchtwater biologisch BWL 2009.12.V4
- uitstroomopening : Variabele m2 d.m.v. regelbare klep
- uittreedsnelheid : 7 m/s

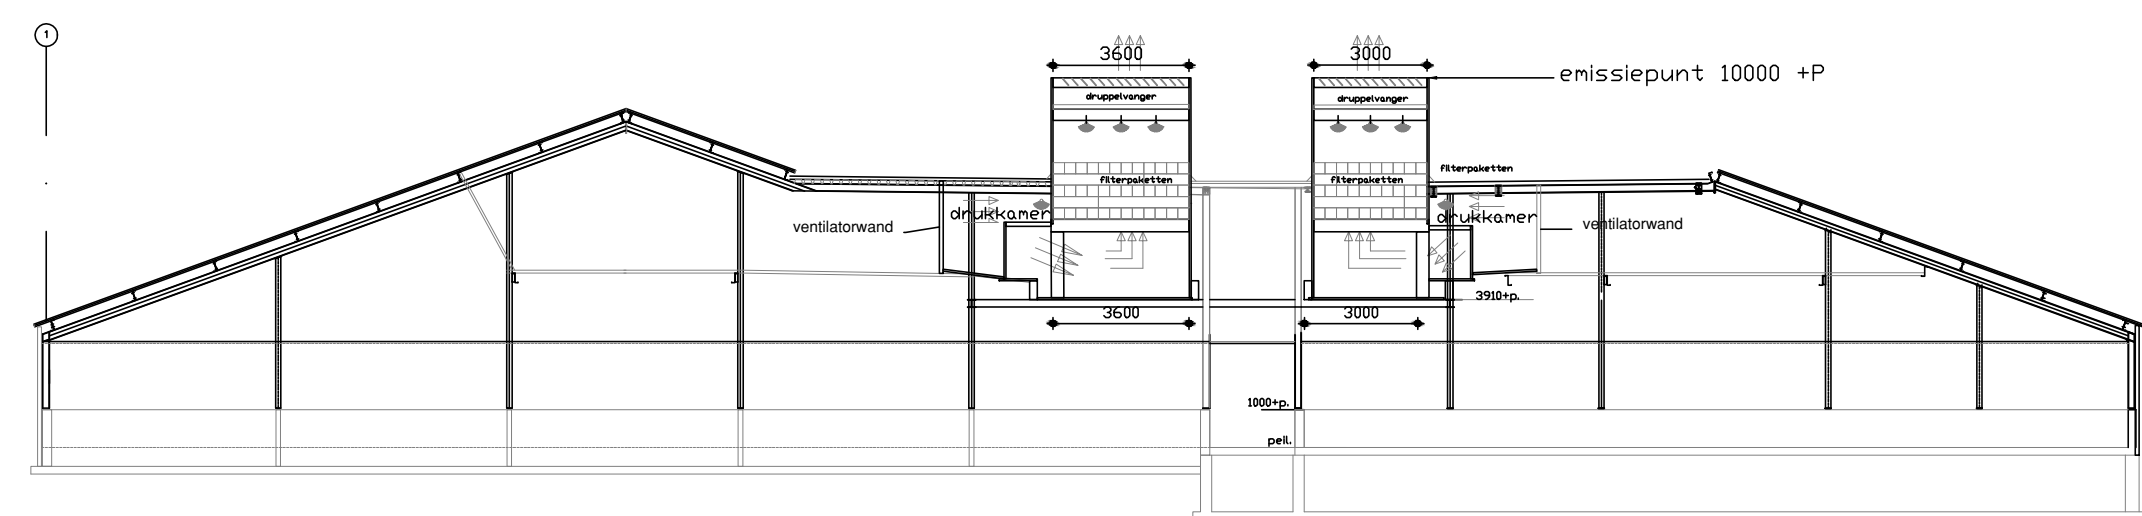


DOORSNEDE EE LUCHTWASSER stal 4/5/6

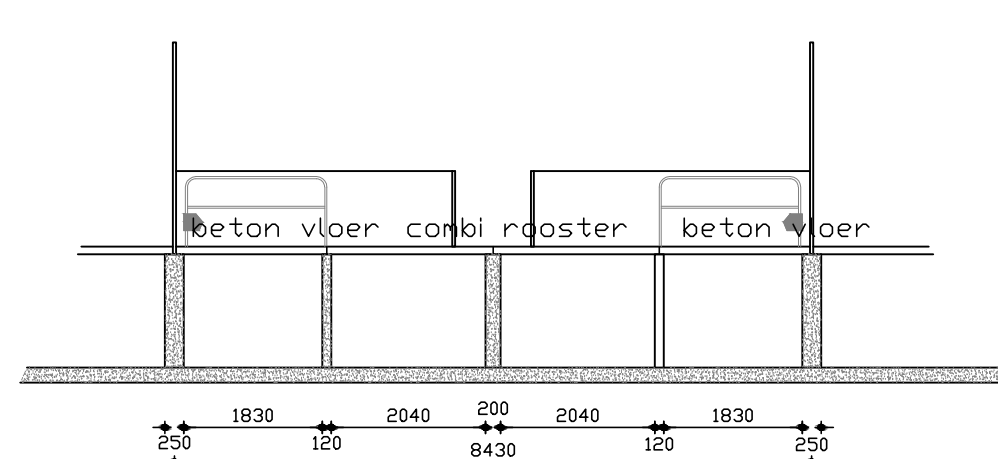


dragende zeugen, **GEBOUW 10/11**
1:100

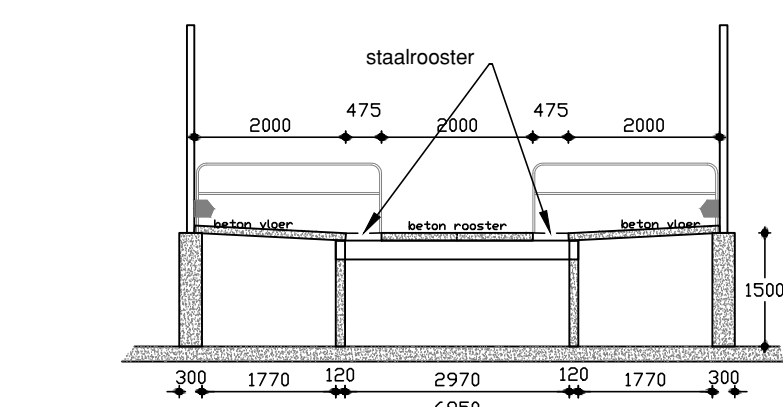


dragende zeugen, **GEBOUW 4**
1:100

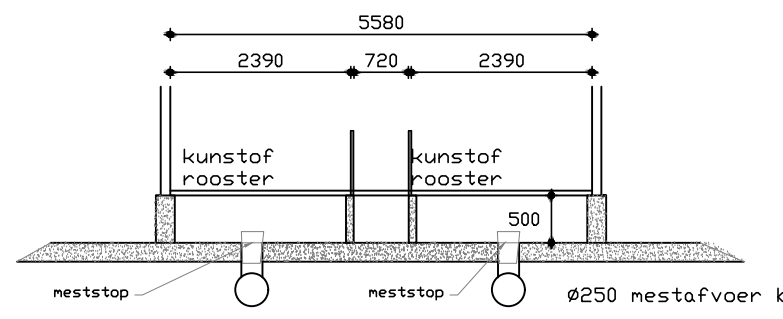


gespeende biggen **GEBOUW 6/7**
1:100

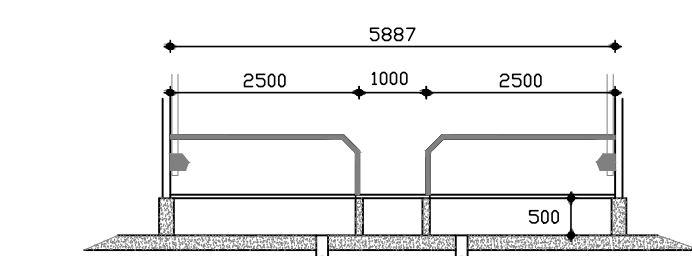

kraamzeugen **GEBOUW 6/7**
1:100

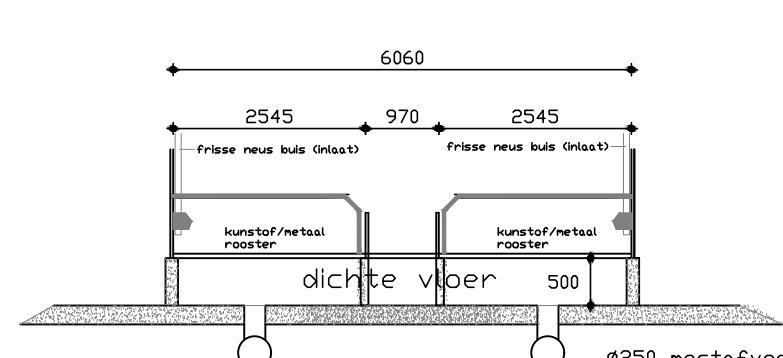


kraamzeugen **GEBOUW 8/9**
1:100

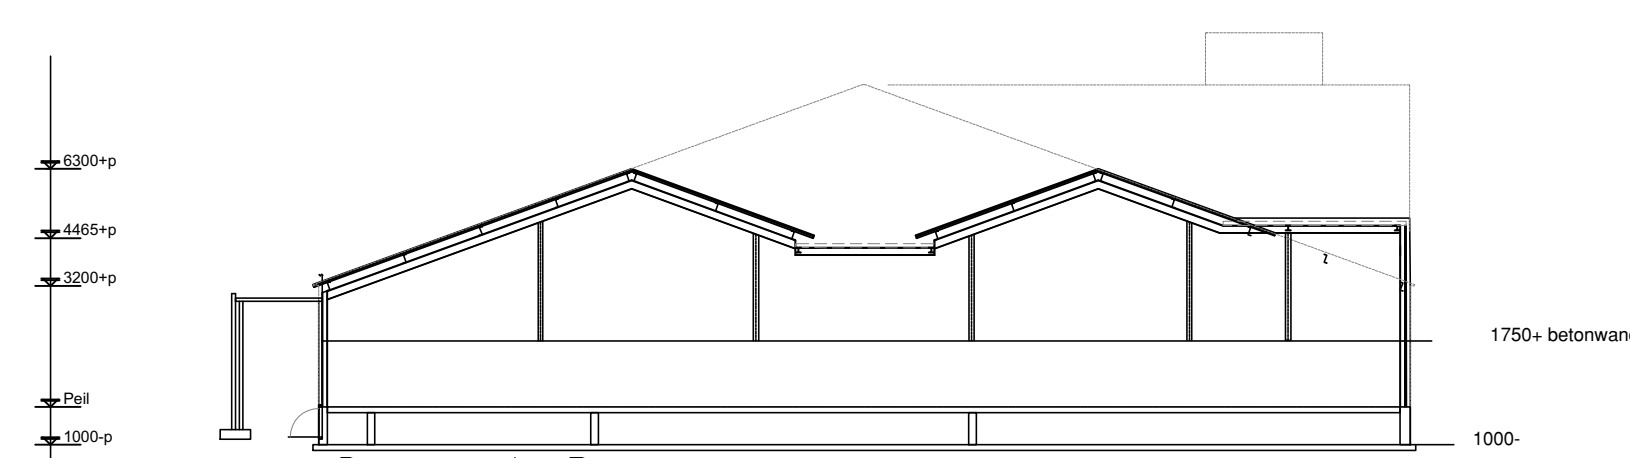

Doorsnede B

GEBOUW 8/9
Kraamstal/Gespeende biggen


- wanden : metselwerk
- dak : sandwich panelen
- goothoogte : 3200-p
- nokhoogte : 8531-p
- ventilatie : centrale afzuiging
- verwarming : CV
- mestopslag : 2750 m³
- aantal dieren : 645 Kraamzeugen, op luchtwater biologisch BWL 2009.12.V4
- dierplaatsen : 645 Kraamzeugen, op luchtwater biologisch BWL 2009.12.V4
- uitstroomopening : Variabele m2 d.m.v. regelbare klep
- uittreedsnelheid : 7 m/s

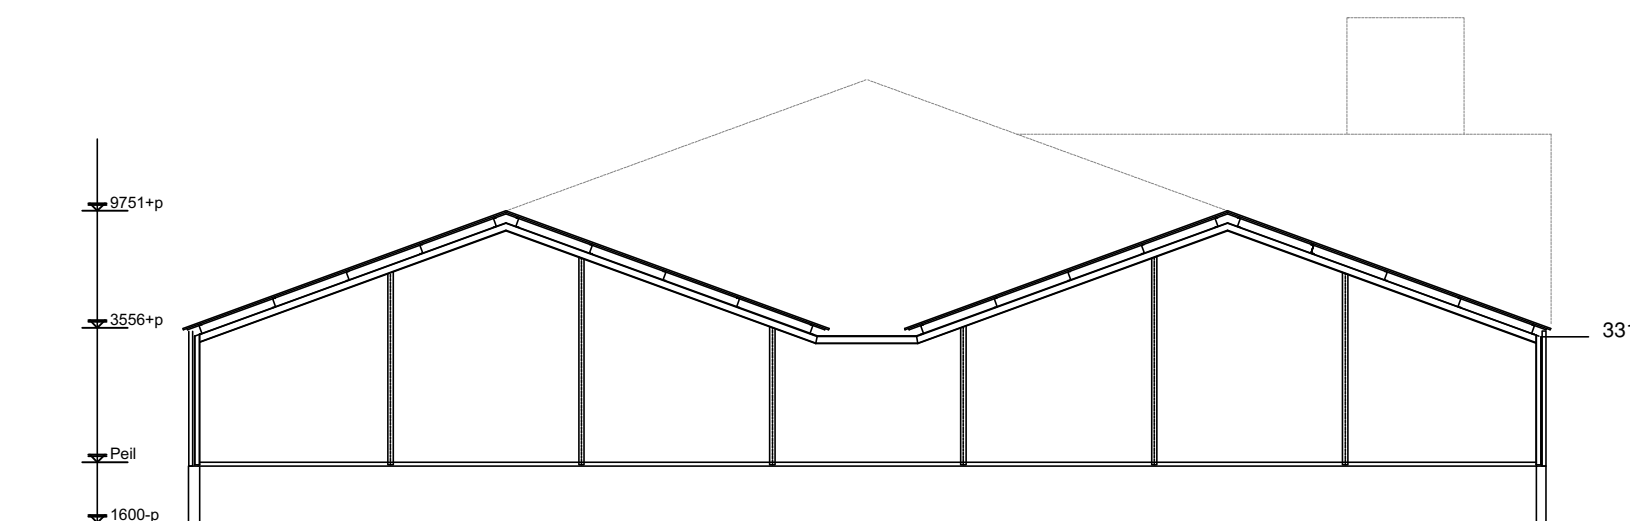


Doorsnede A

GEBOUW 10/11
Opfoke/dr. zeugenstal


- wanden : metselwerk
- dak : sandwich panelen
- goothoogte : 3556-p
- nokhoogte : 9751-p
- ventilatie : centrale afzuiging
- verwarming : CV
- mestopslag : 2500 m³
- aantal dieren : 1778 dr. zeugen, 17 beren biologisch luchtwater BWL 2009.12.V4
- dierplaatsen : 1778 dr. zeugen, 17 beren biologisch luchtwater BWL 2009.12.V4
- uitstroomopening : Variabele m2 d.m.v. regelbare klep
- uittreedsnelheid : 7 m/s

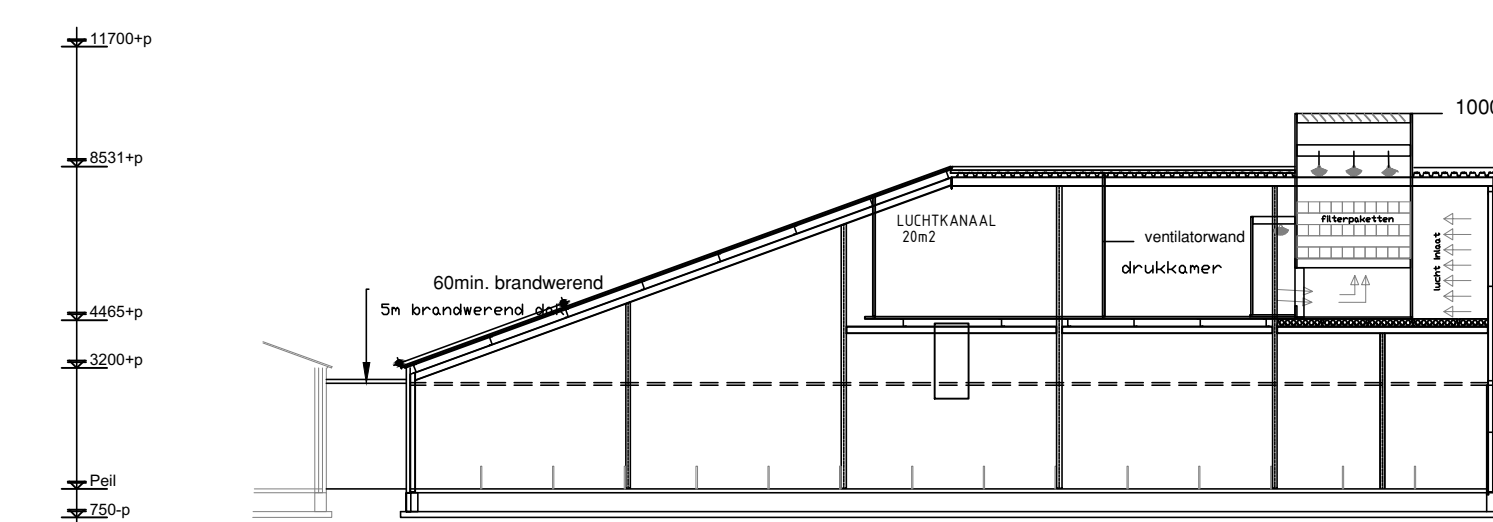


Doorsnede BB

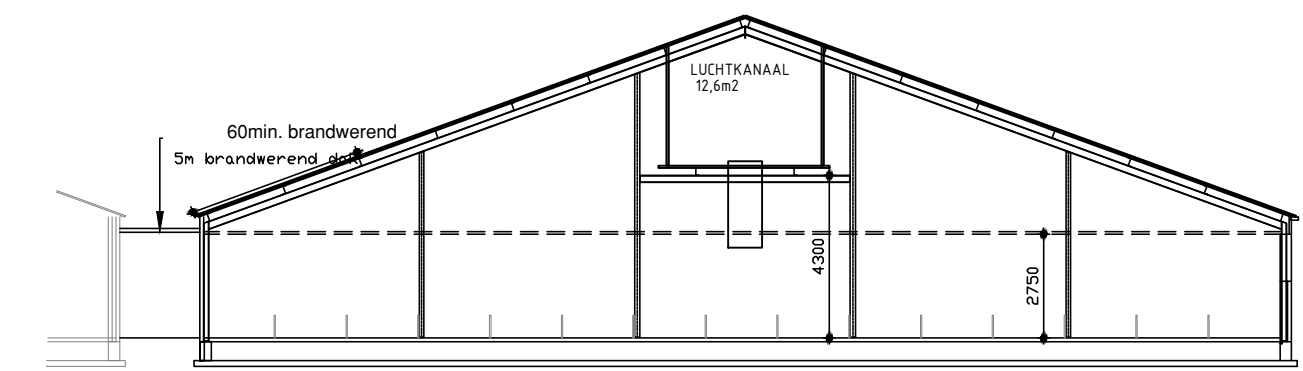


Doorsnede BBB

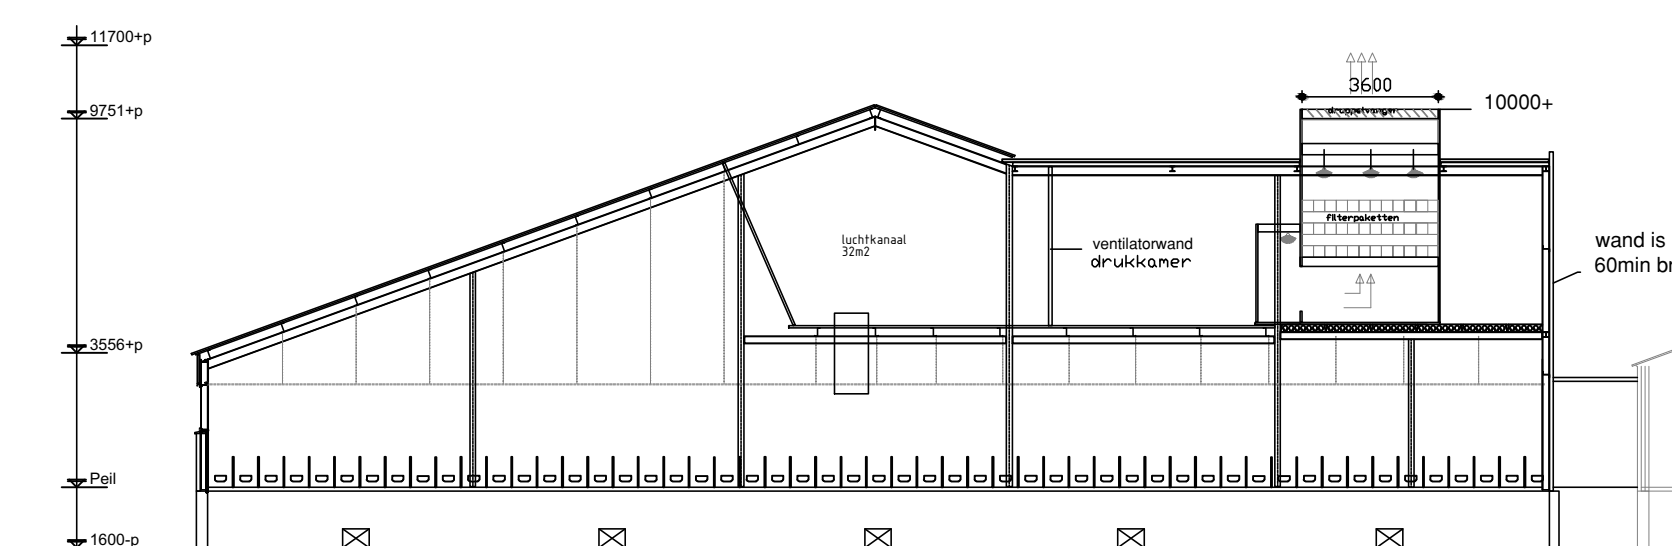

Doorsnede AA

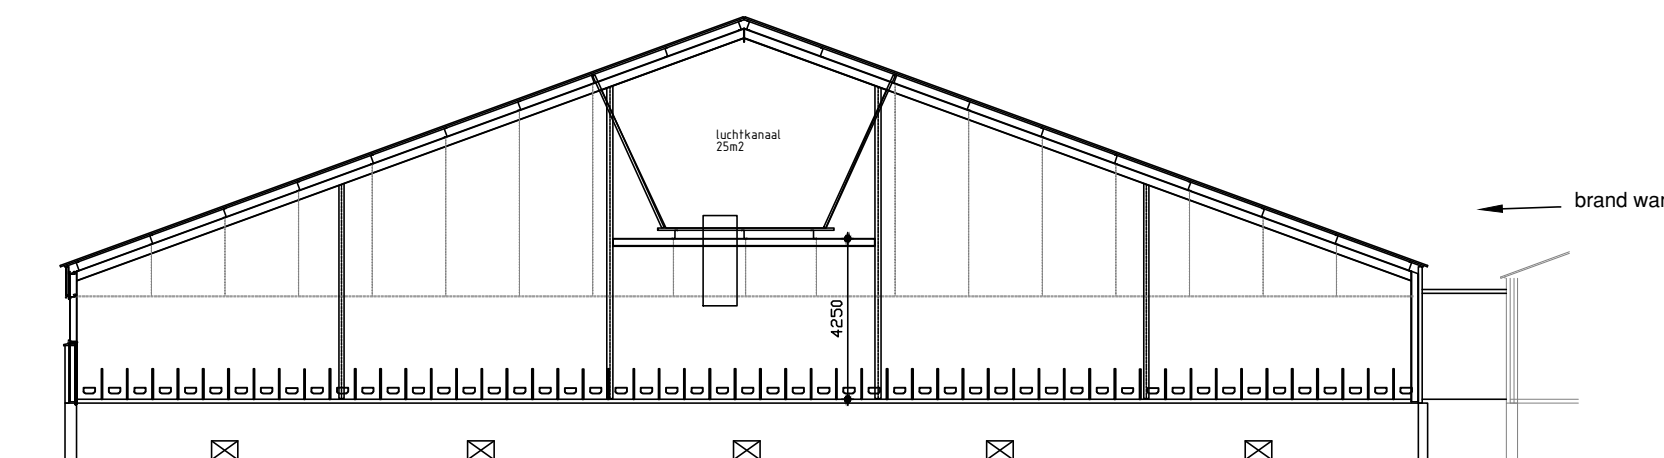


Doorsnede AAA

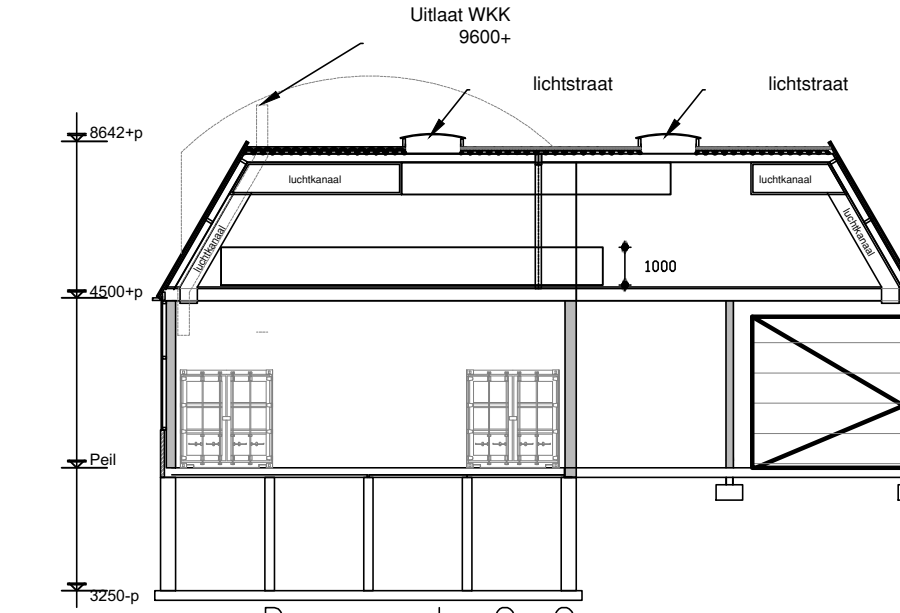


Doorsnede G-G

GEBOUW 12
Mestverwerker


- wanden PUT : Beton
- mestopslag : 1500 m³
- wanden : metselwerk
- dak : golfplaten
- goothoogte : 3000-p
- nokhoogte : 6000-p
- ventilatie : chemische luchtwater met biobed
- uitstroomopening : Variabele m2 d.m.v. regelbare klep
- uittreedsnelheid : 5 m/s

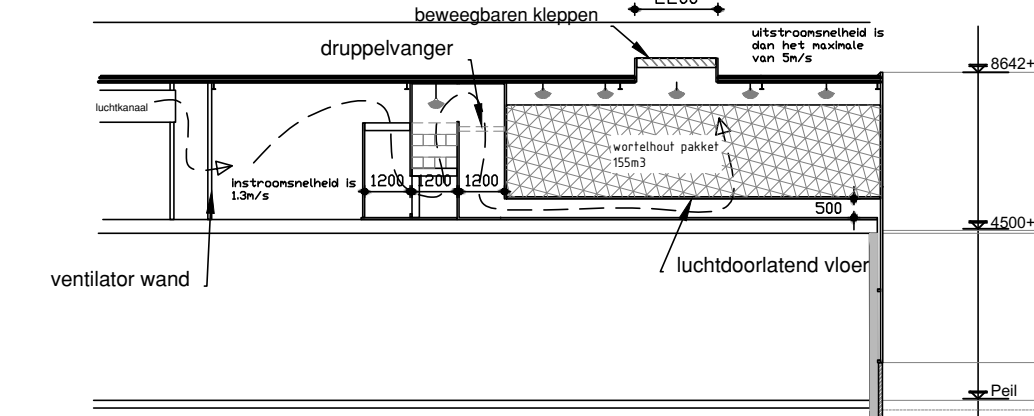


Doorsnede H-H

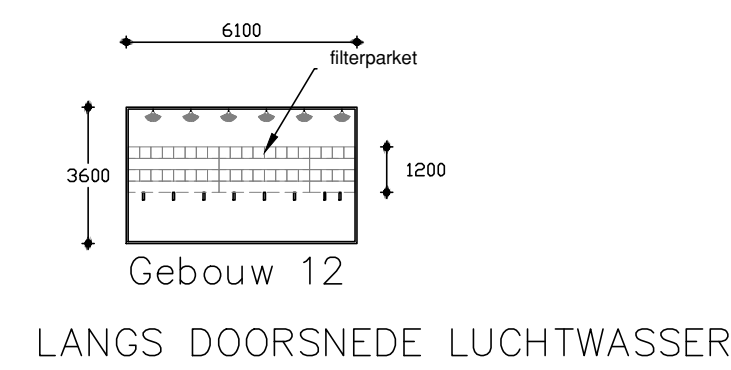


LANGS DOORSNEDE LUCHTWASSER

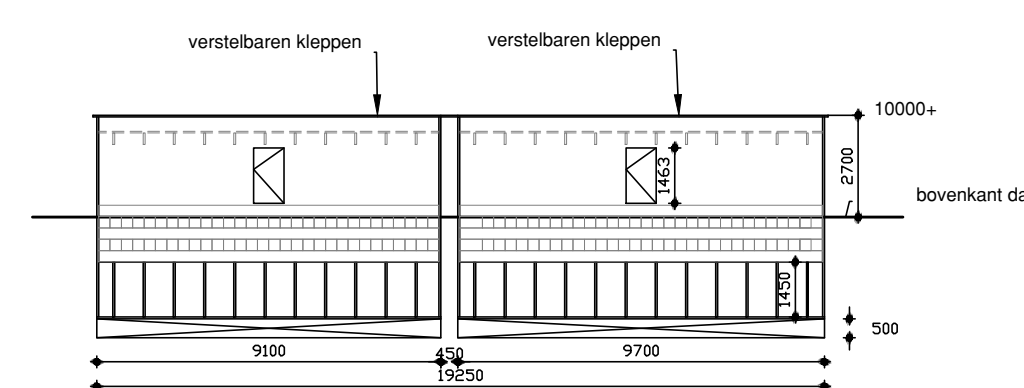


LANGS DOORSNEDE LUCHTWASSER

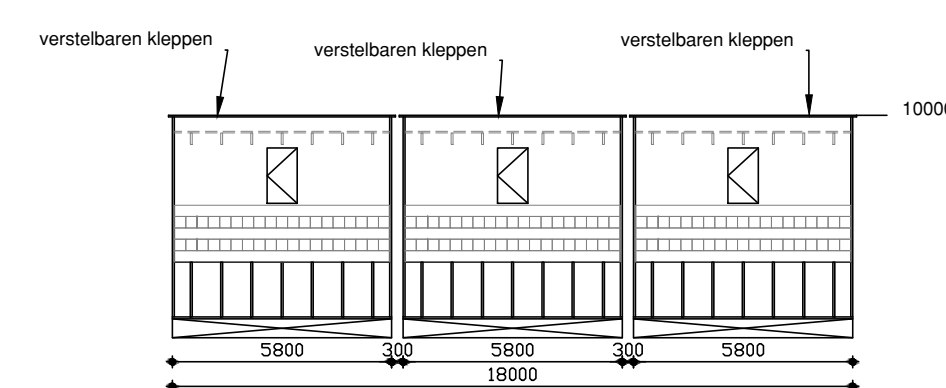


LANGS DOORSNEDE LUCHTWASSER

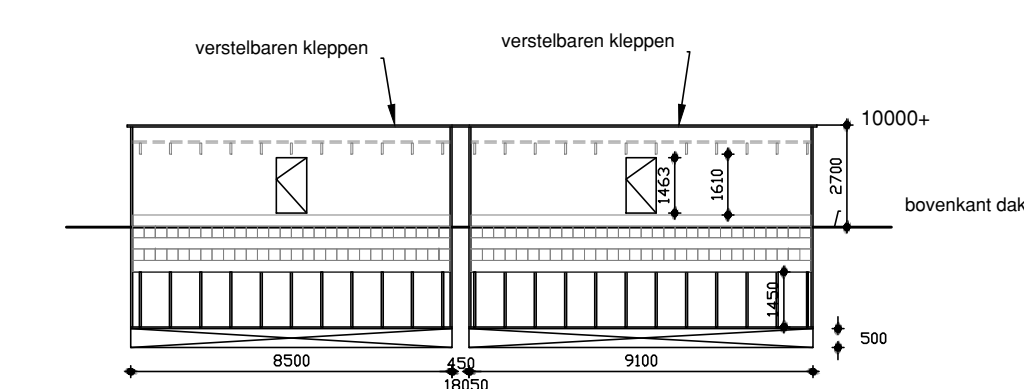


LANGS DOORSNEDE luchtwasser

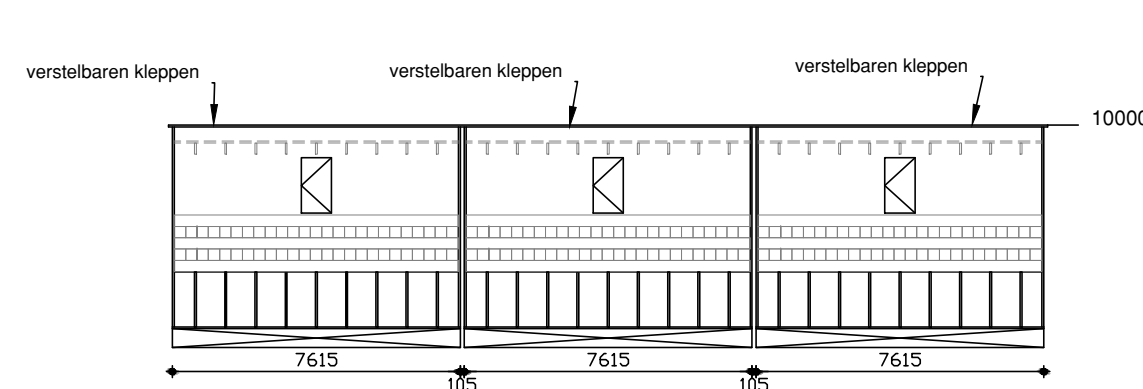


LANGS DOORSNEDE LUCHTWASSER

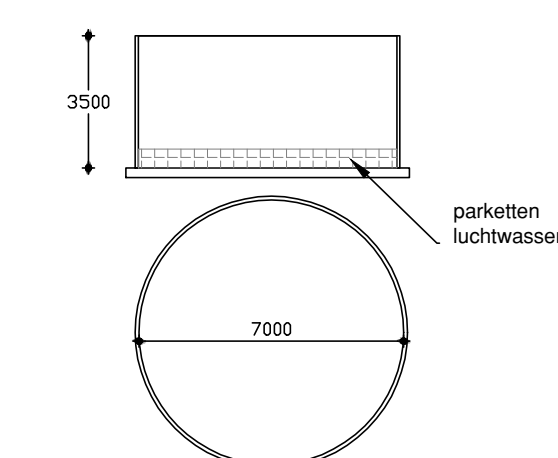


opslag tank
recirculatie water
stal 4-5-10 en 11

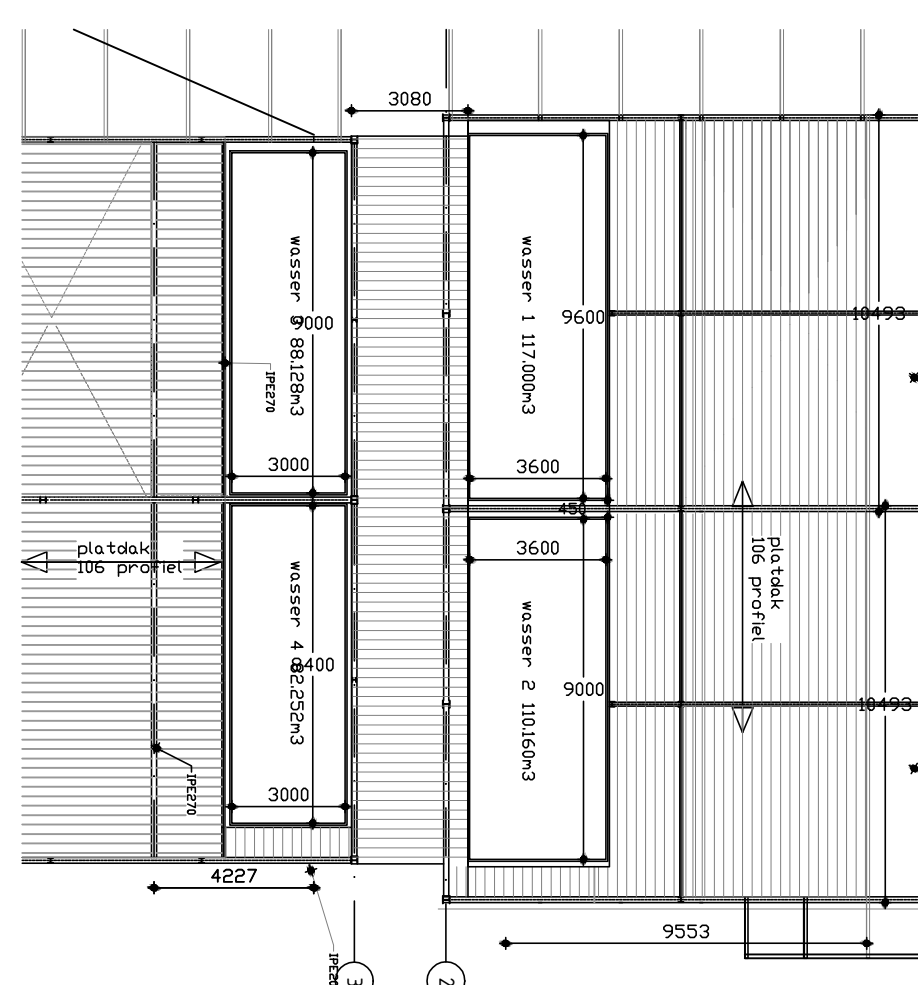


PLATTEGROND LUCHTWASSER stal 4/5/6 en 7
schaal 1:250

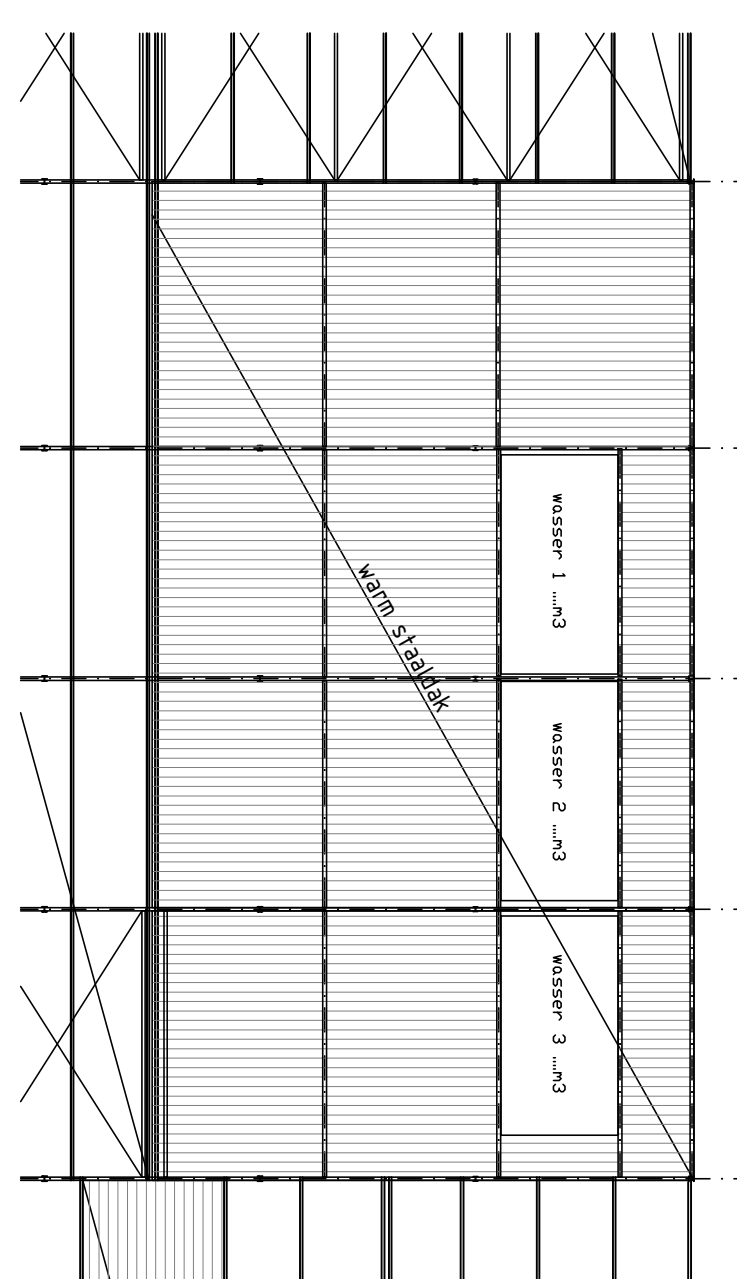

PLATTEGROND LUCHTWASSER stal 8/9

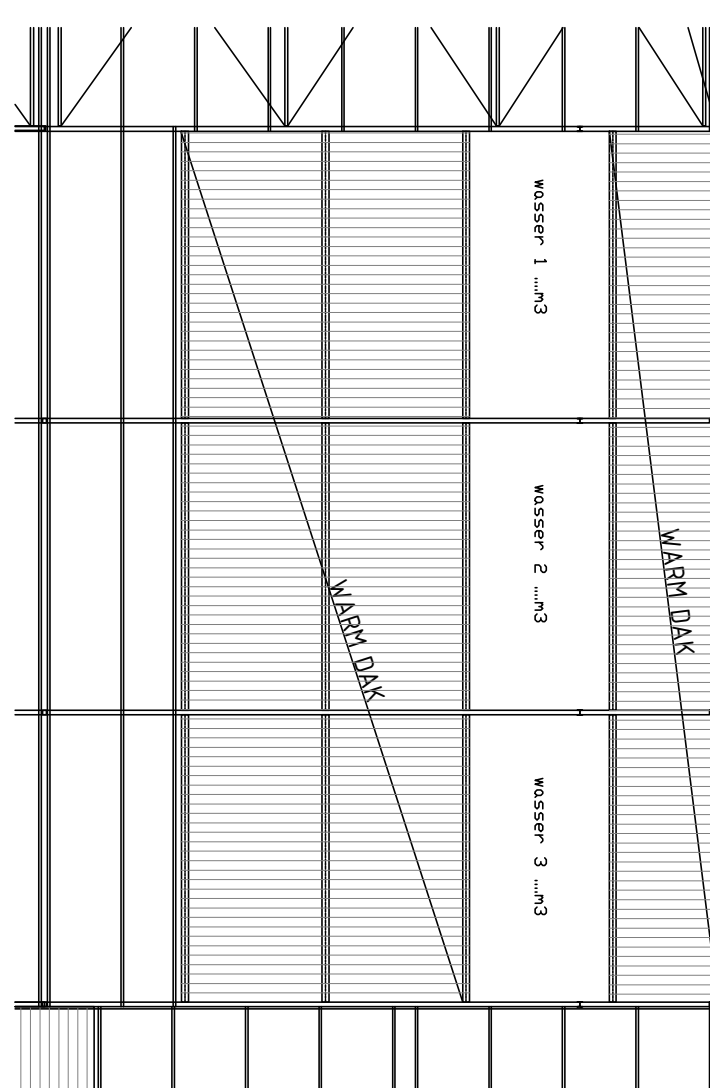


PLATTEGROND LUCHTWASSER stal 10/11

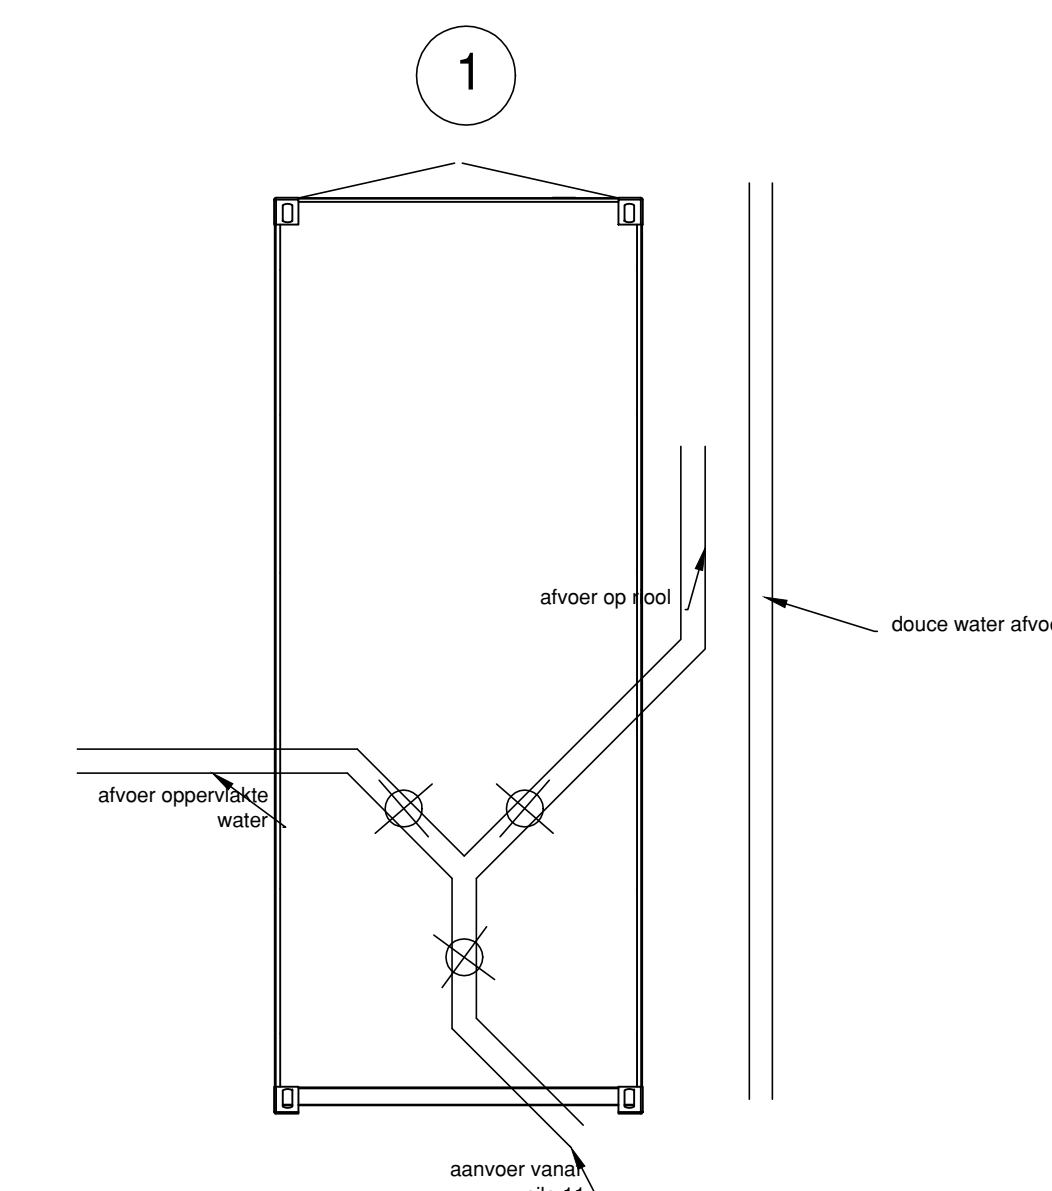

los/verdeel punt afval water
voorzien van flowmeters

- Situatie -

Gemeente : Berlicum
Sectie : 3126, 2576 en 2577
Nummer : Laar 31 te Berlicum
Locatie : 12000

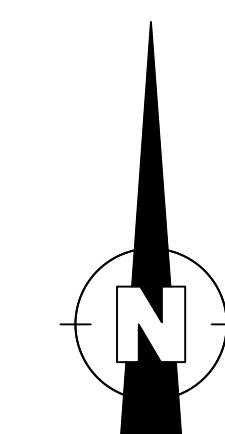

Heij
Heijvar BV
Laar 31, 5258TJ Berlicum
Tel.(073) 503 16 05
Fax.(073) 503 38 44
Email: info@heijvar.nl
Website: www.heijvar.nl

project: MILIEUTEKENING
ontwerp: HEIJVAR
DOORSNEDEN

DATUM : 21-04-2021
SCHAAI : 1:200
GETEKEND : EV/DH
FORHAAT : AO
PROJECT NR :
BLAD nr : D-01
GEW : 23-12-2023
GEW :