




KELDER

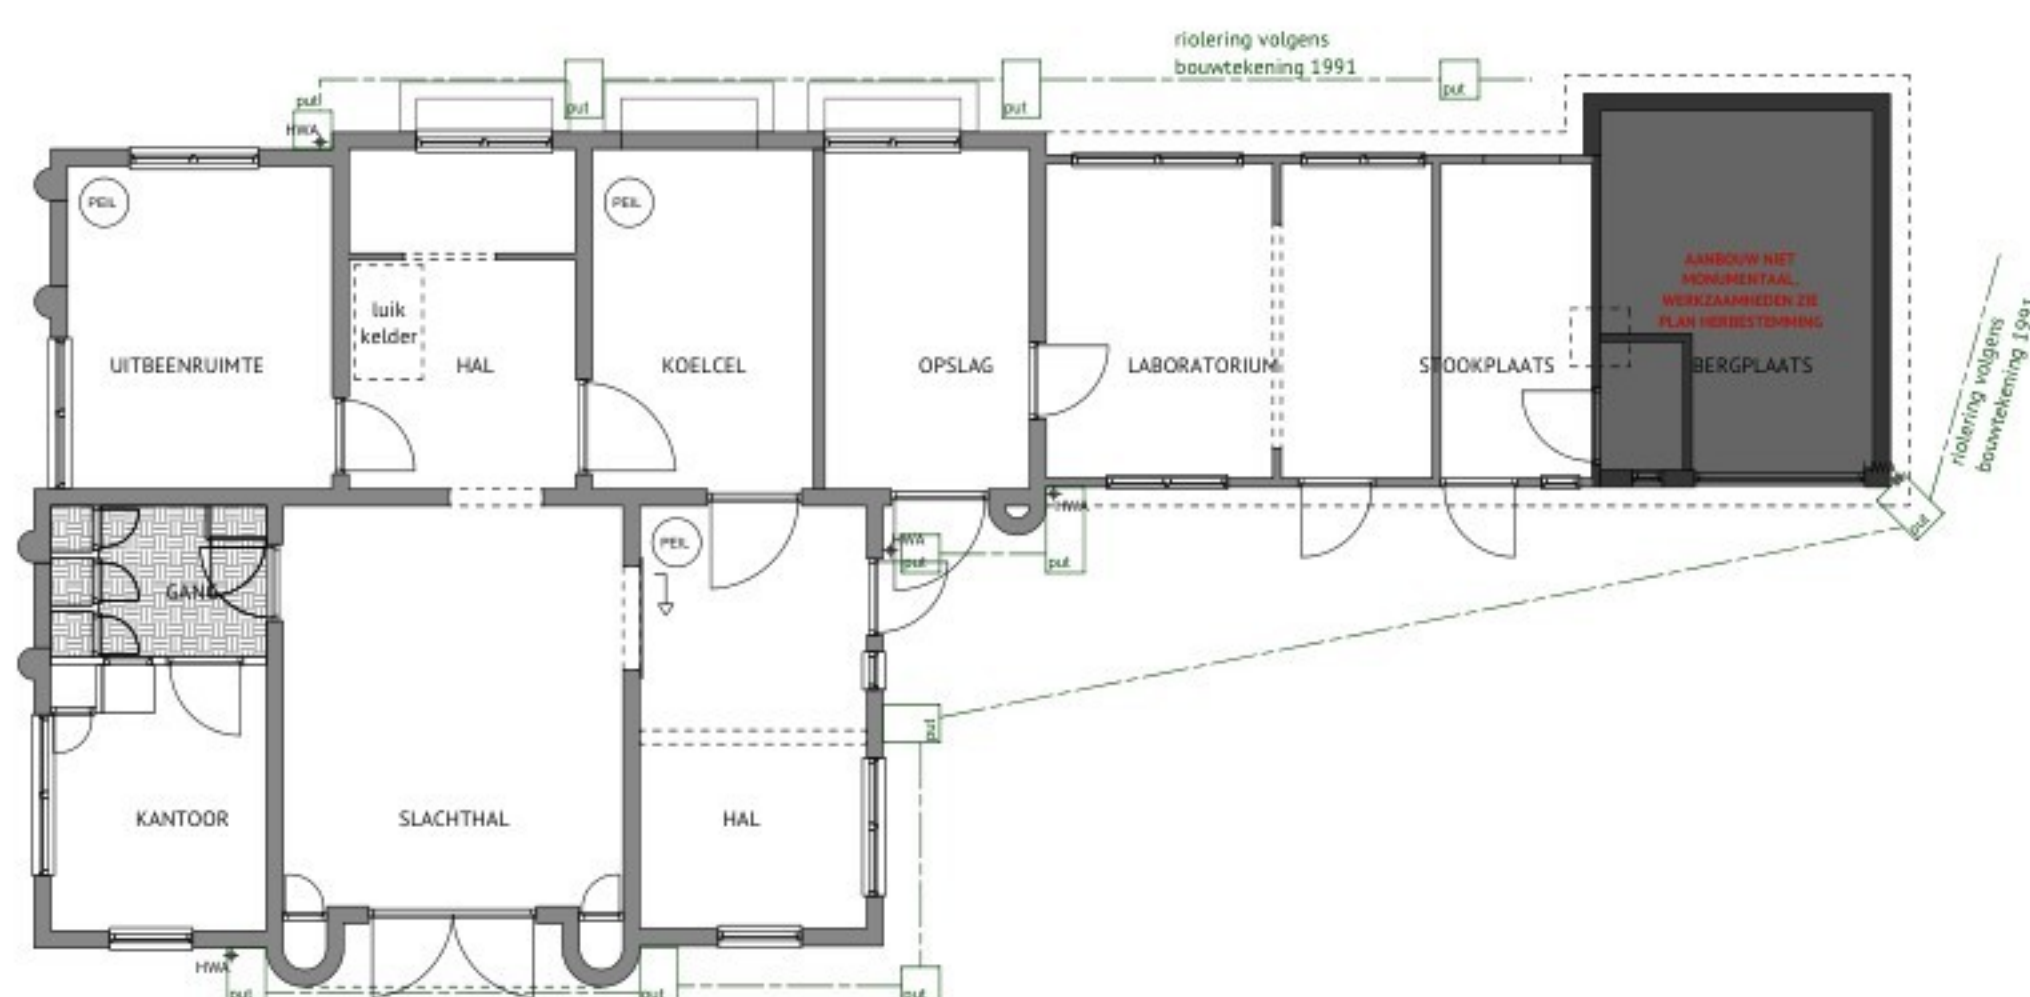

BEGANE GROND

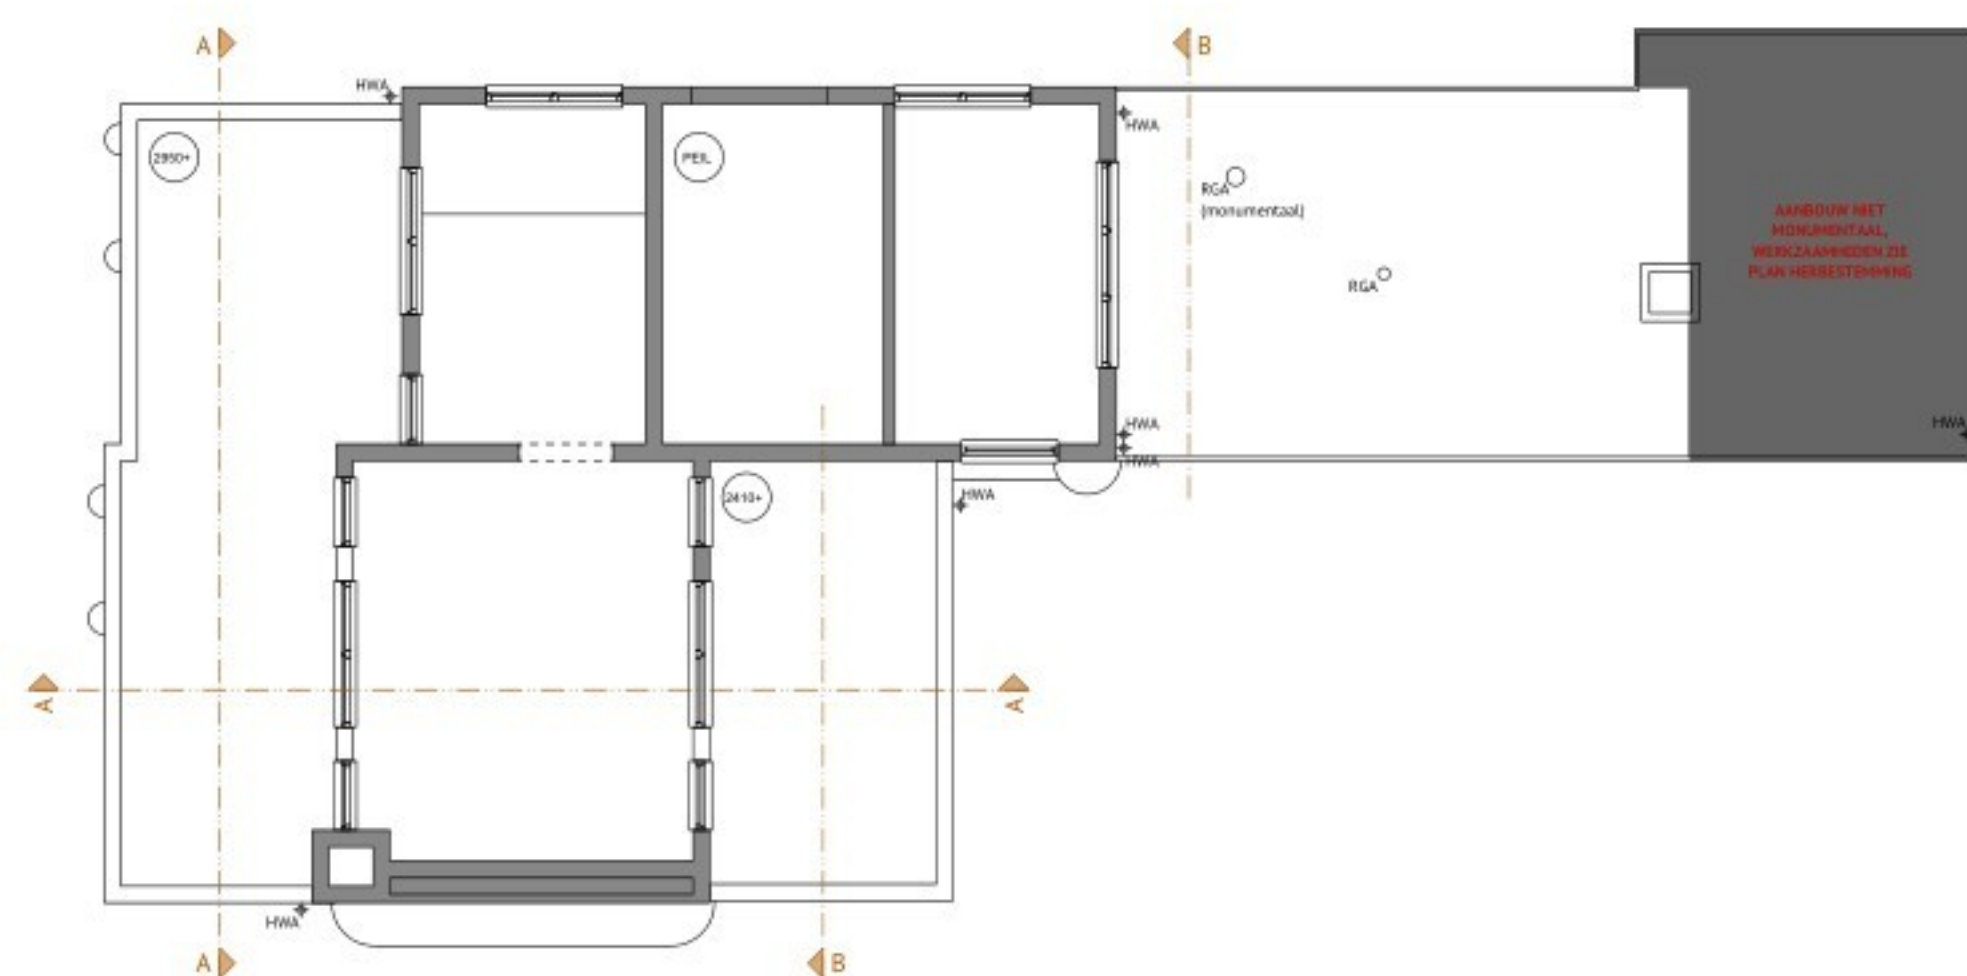

VERDIEPING

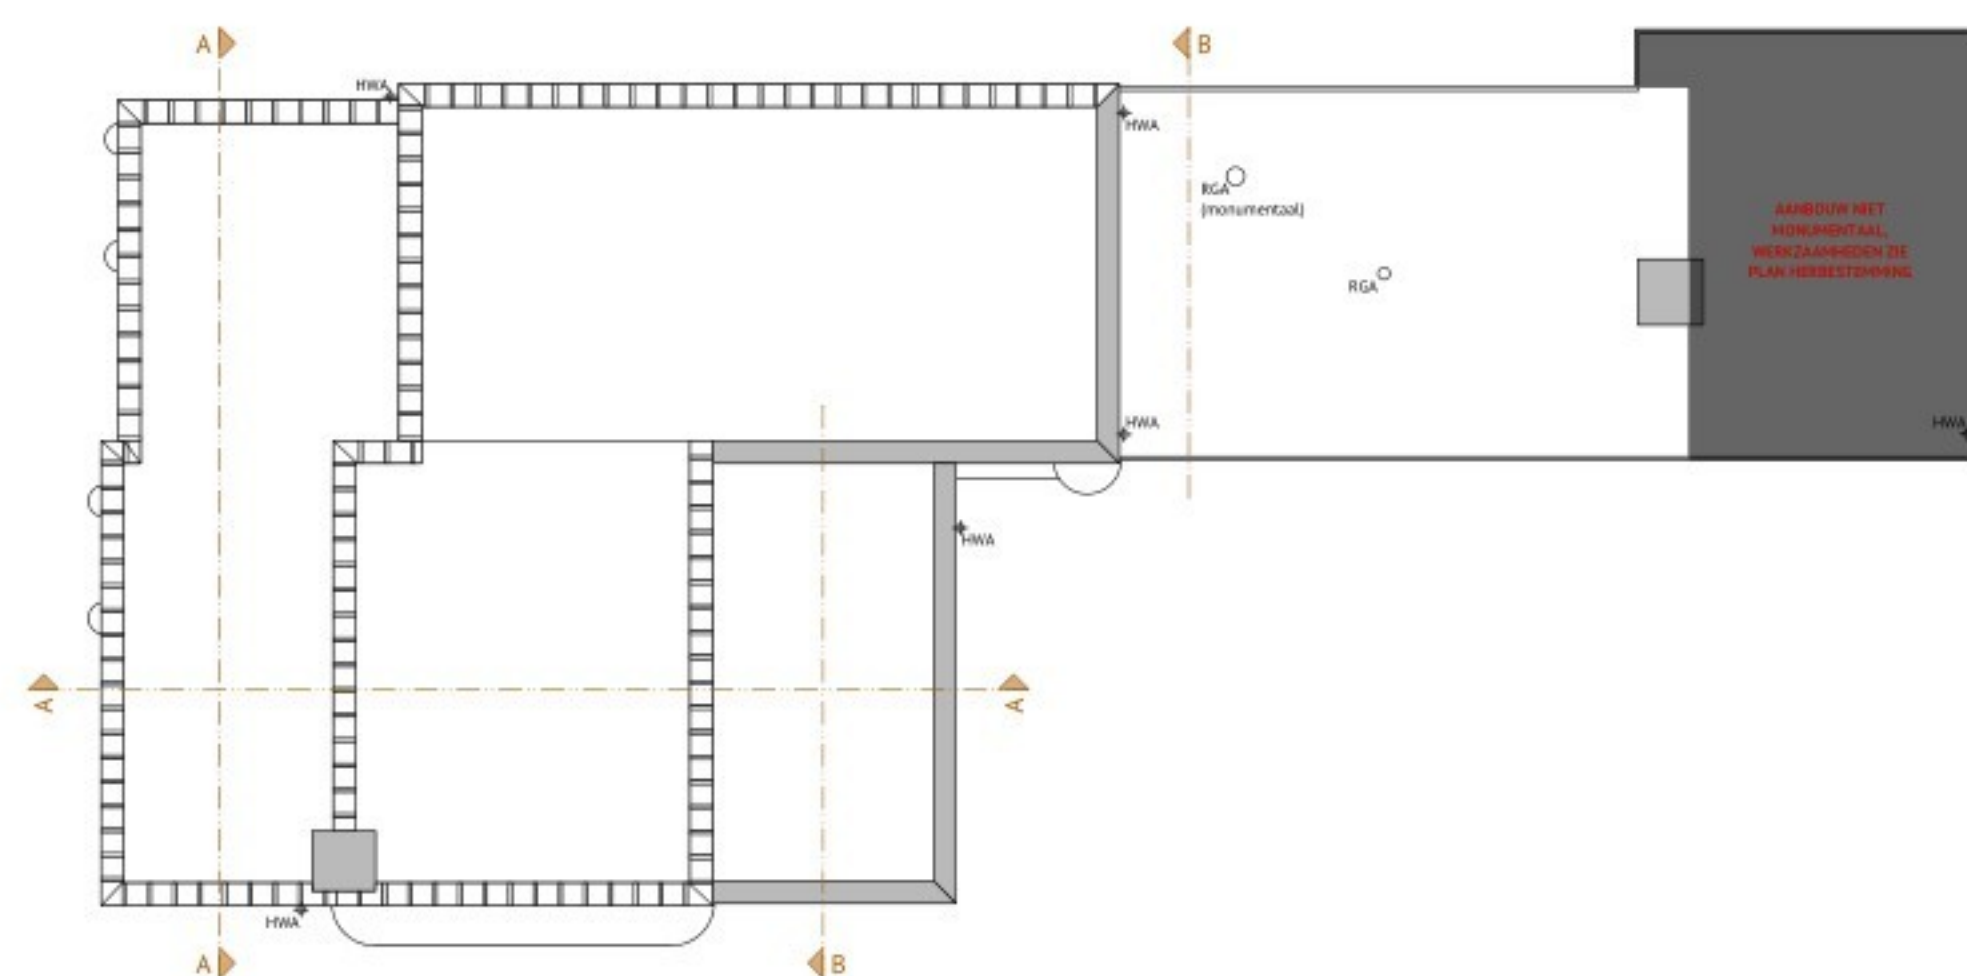

DAK PLATTEGROND



ZUIDWEST GEVEL




ZUIDOOST GEVEL



NOORDWEST GEVEL




NOORDOOST GEVEL

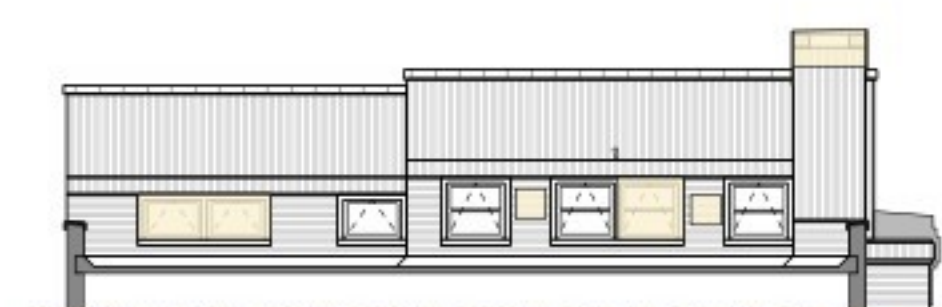

DOORSNEDE A-A



DOORSNEDE B-B

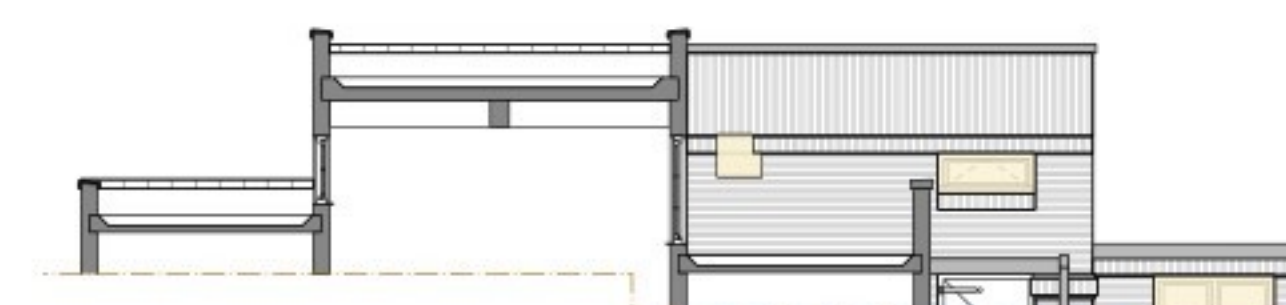

DOORSNEDE C-C

LET OP: Maatvoering in het werk controleren!  
Tekenwerk op basis van verkregen tekenwerk BHBOA  
Voor volledige maatvoering tekenwerk zie tekenwerk BHBOA  
Voor plan herbestemming zie tekenwerk en planvorming BHBOA

<b>DAAD</b> DAAD Architecten B.V.	opdrachtgever	
	werk	Voormalig slachthuis, Oosterstraat 73 te Stadskanaal
	onderwerp	Plattegronden, gevels en doorsneden bestaand
	gewijzigd	
	a.	datum 27.01.2025
	b.	schaal 1:100
	c.	formaat A1
	d.	werk nr. 24067
	e.	
	f.	bladnr. BEST-01
	g.	