
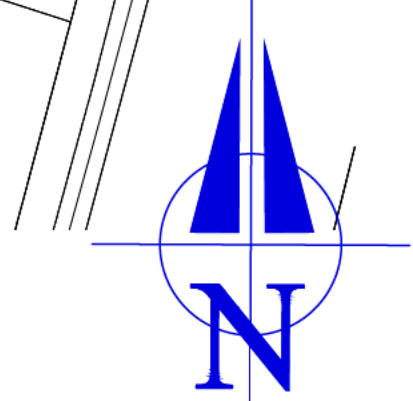


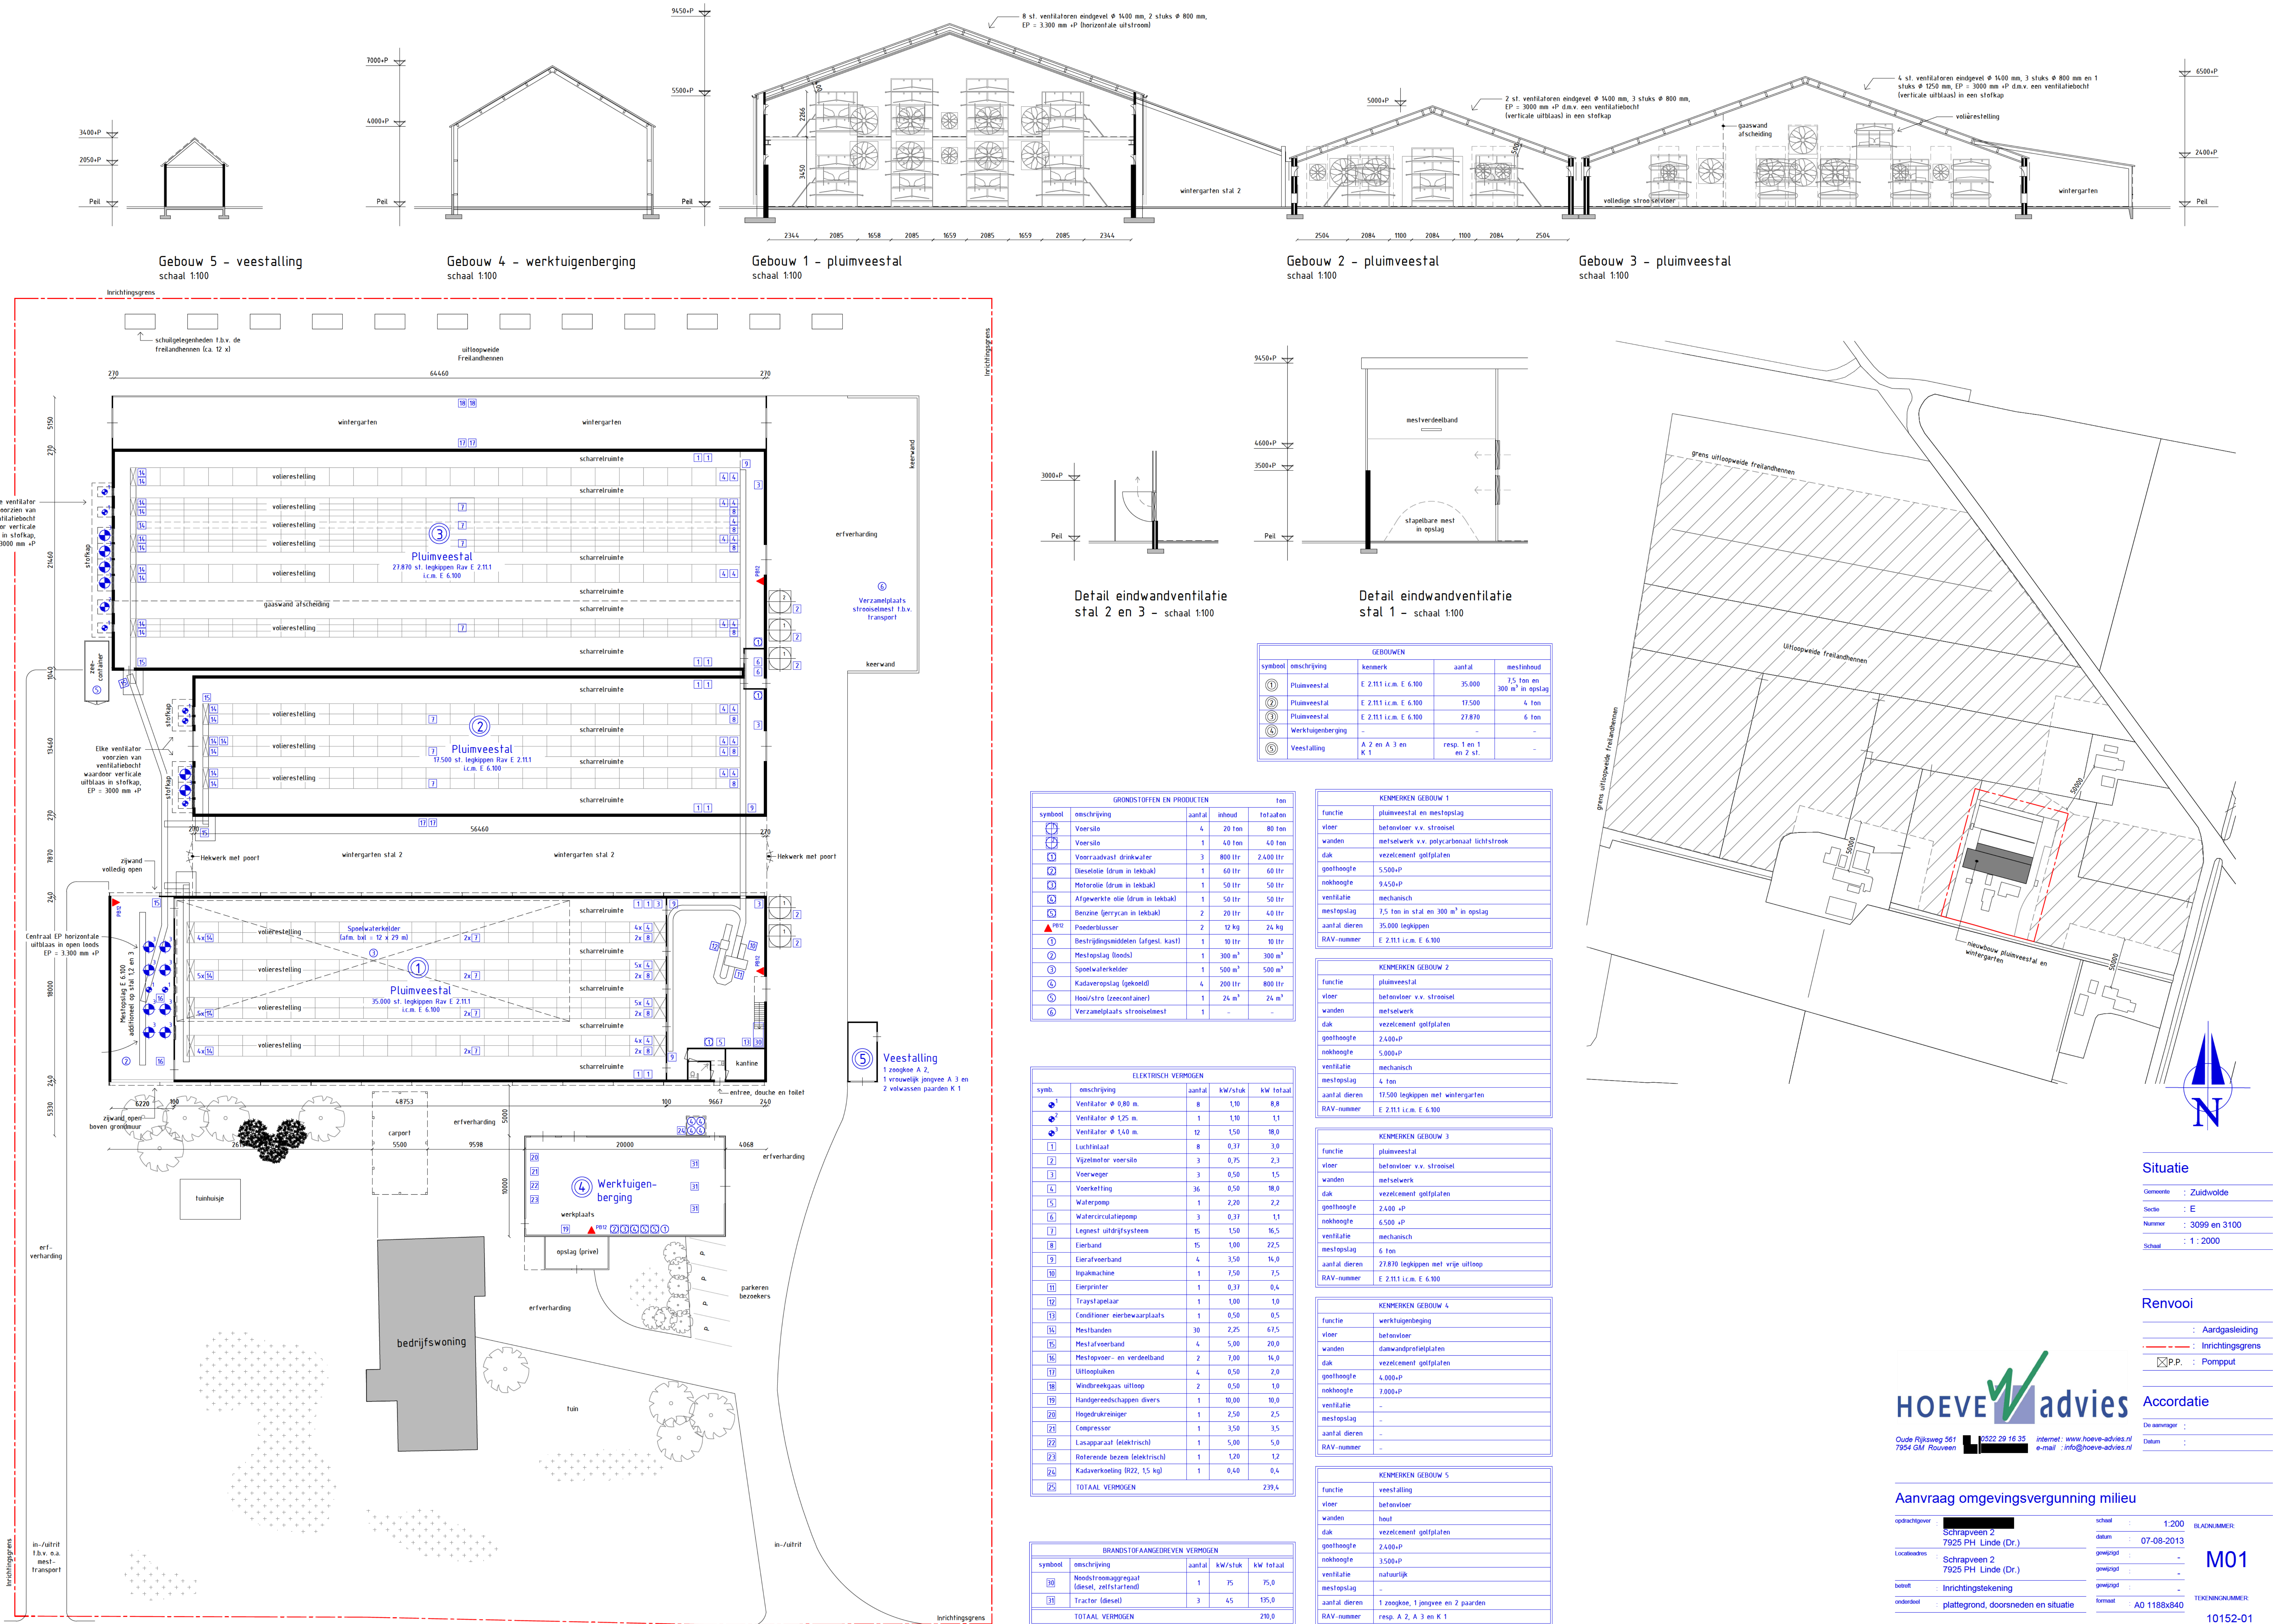

Situatie

Gemeente : Zuidvolde
Sectie : E
Nummer : 3099 en 3100
Schaal : 1 : 2000

Renvooi

: Aardgasleiding
: Inrichtingsgrens
P.P. : Pompput

Accordatie

De aanvrager :
Datum :

HOEVE advies

Oude Rijksweg 561
7954 GM Rouveen

0522 29 16 35
internet: www.hoeve-advies.nl
e-mail: info@hoeve-advies.nl

Aanvraag omgevingsvergunning milieu

opdrachtgever : **Schrapveen 2**
7925 PH Linde (Dr.)
Localiteits : **Schrapveen 2**
7925 PH Linde (Dr.)
betroft : Inrichtingstekening
onderdeel : plattegrond, doorsneden en situatie

schaal : 1:200
datum : 07-08-2013
gevraagd :
gevraagd :
gevraagd :
formaat : A0 118x840

RELATIE NUMMER :
TEKENING NUMMER :
10152-01

M01