




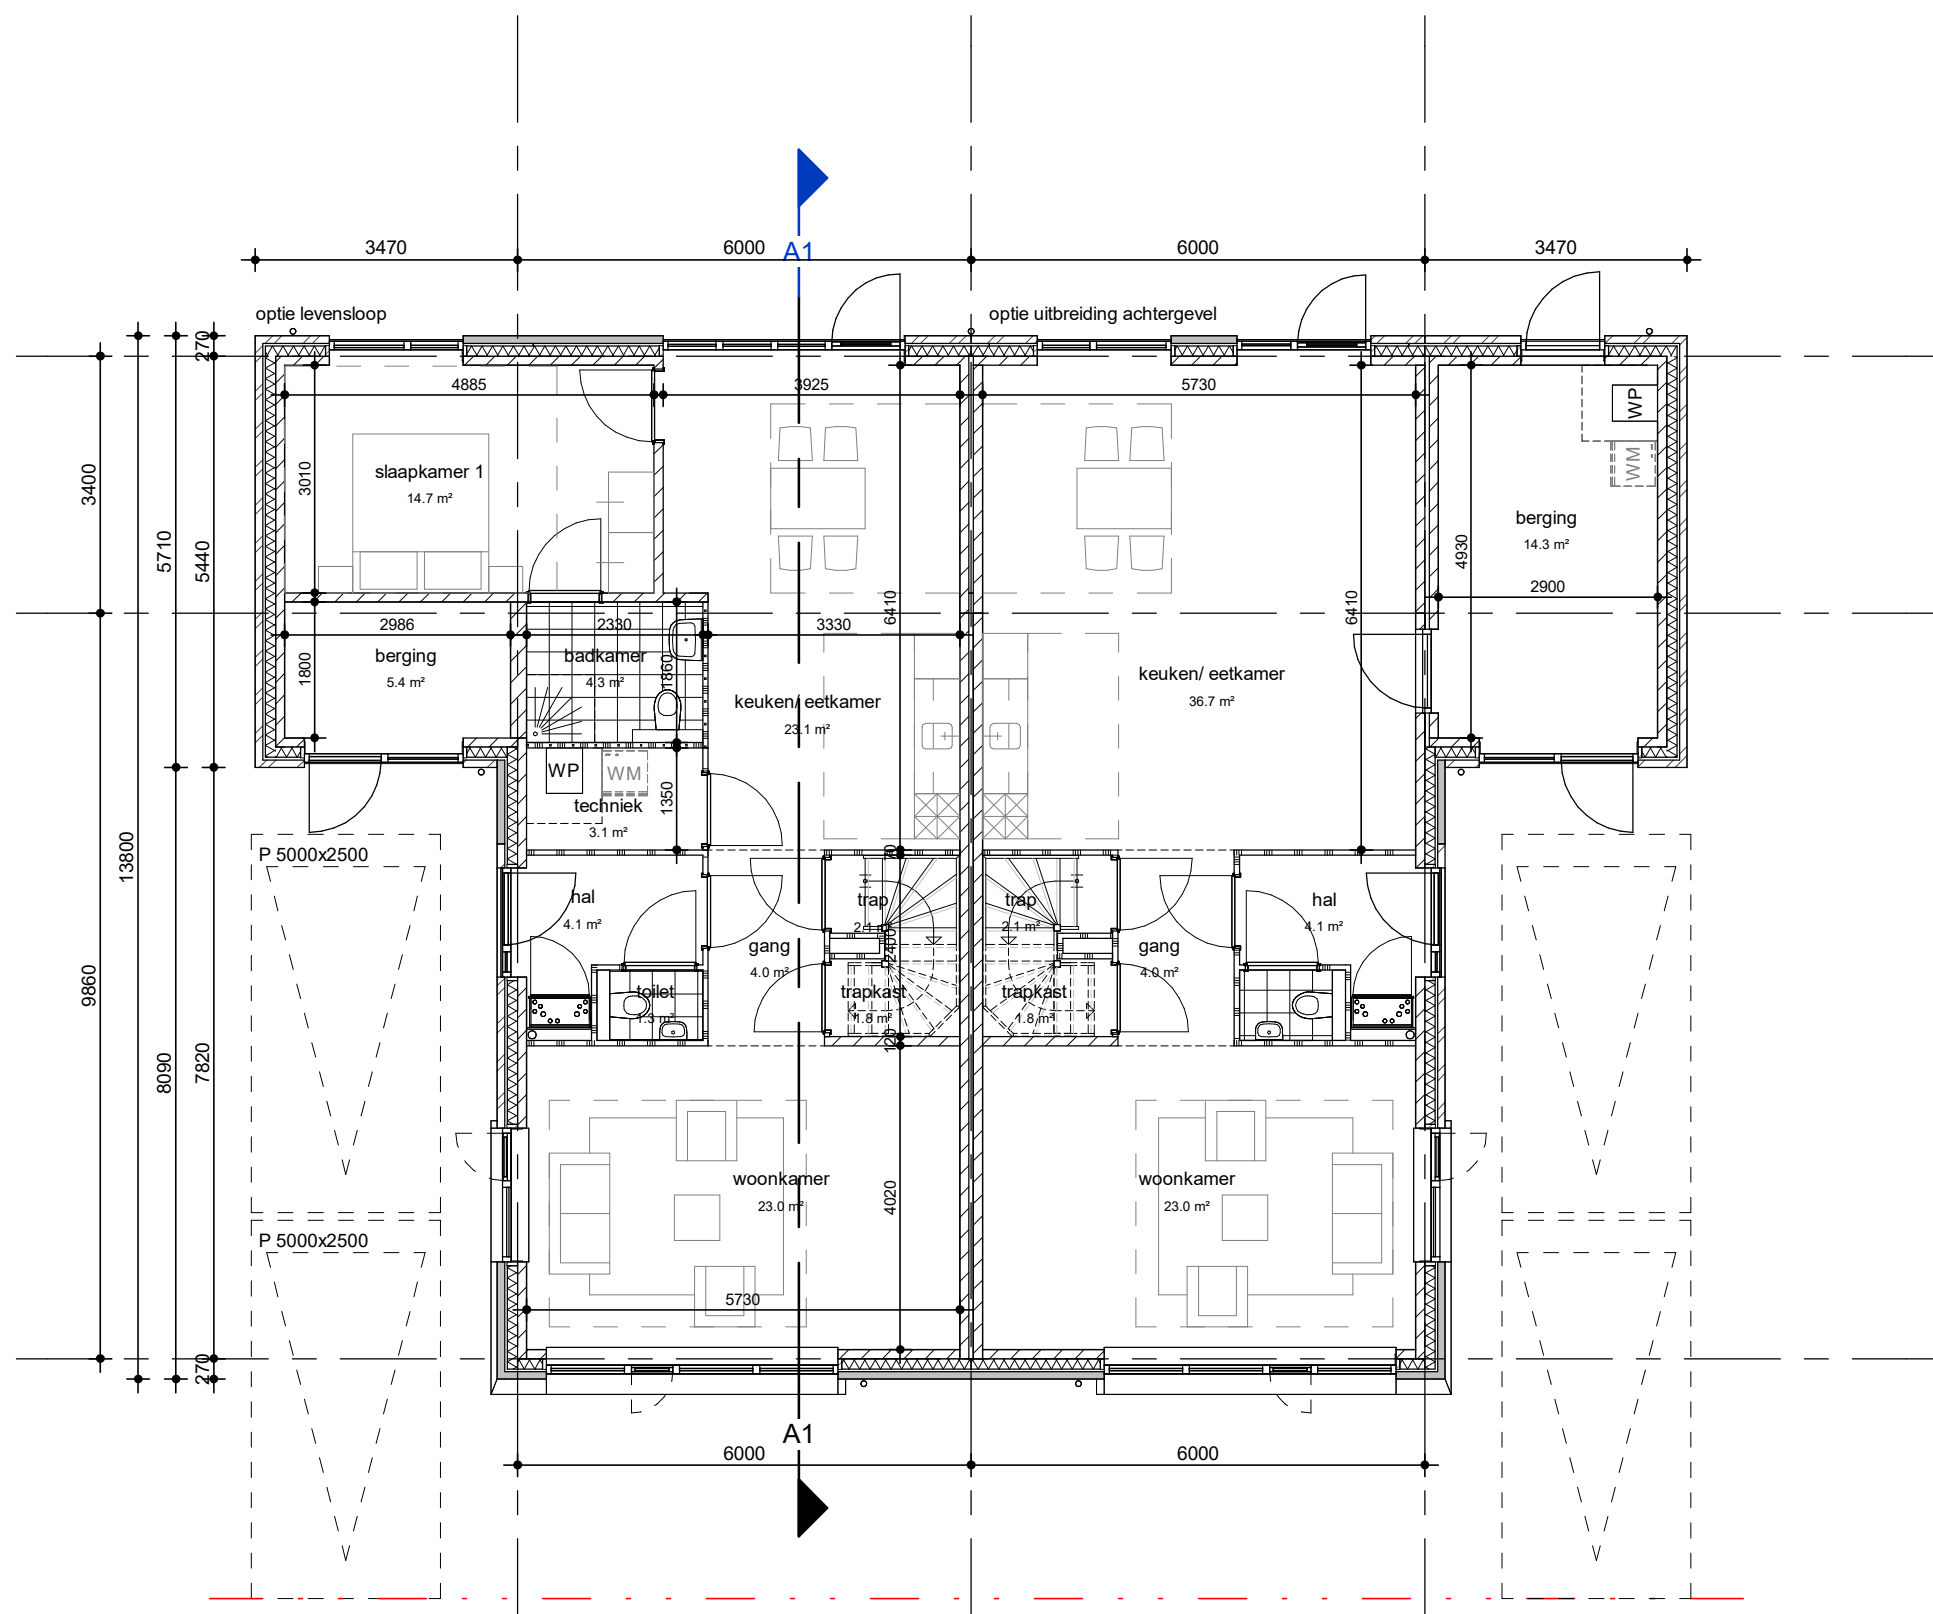

Begane grond

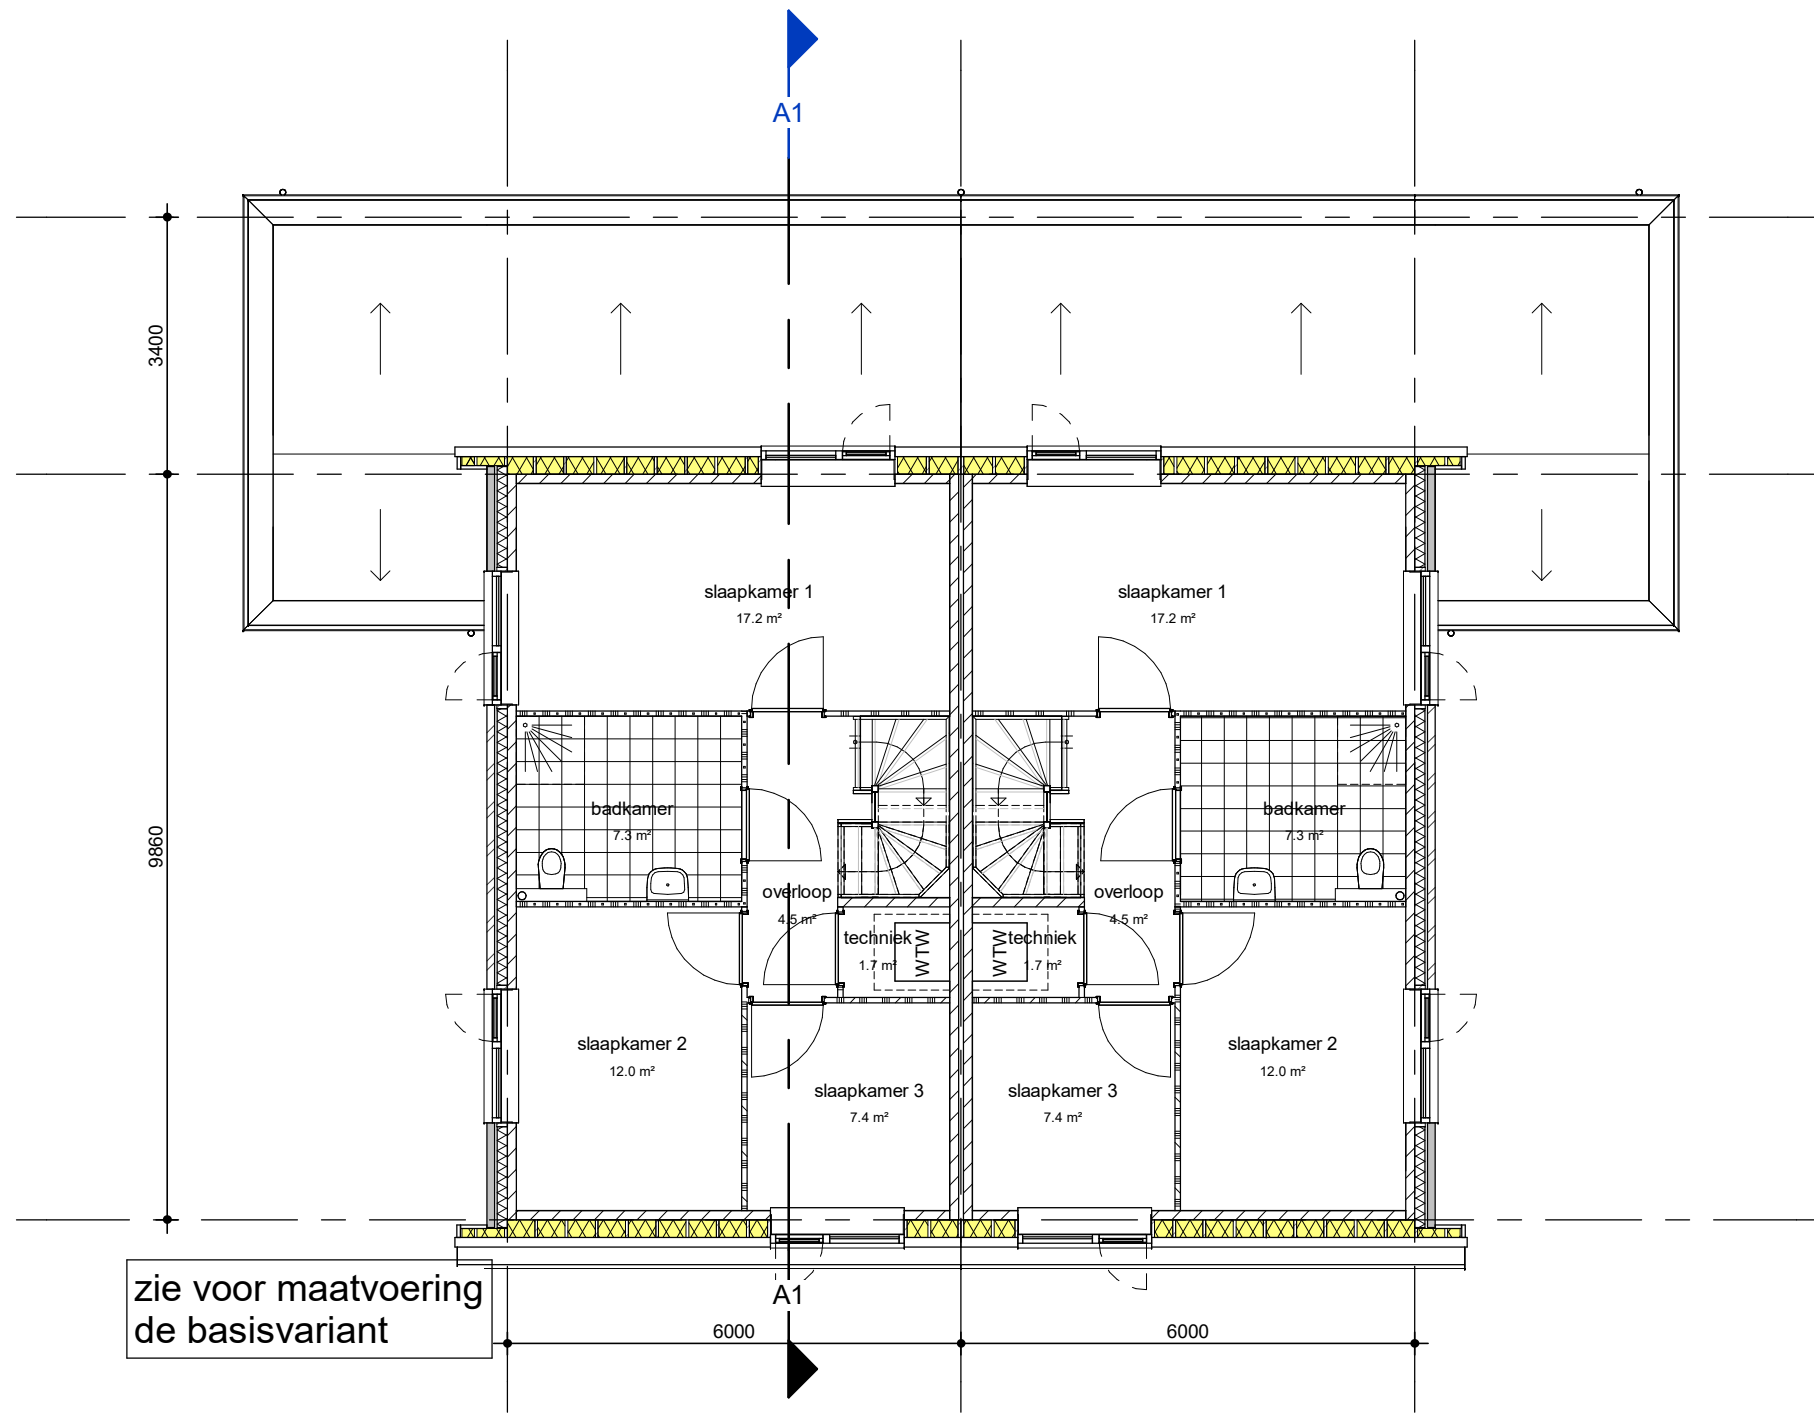


Eerste verdieping

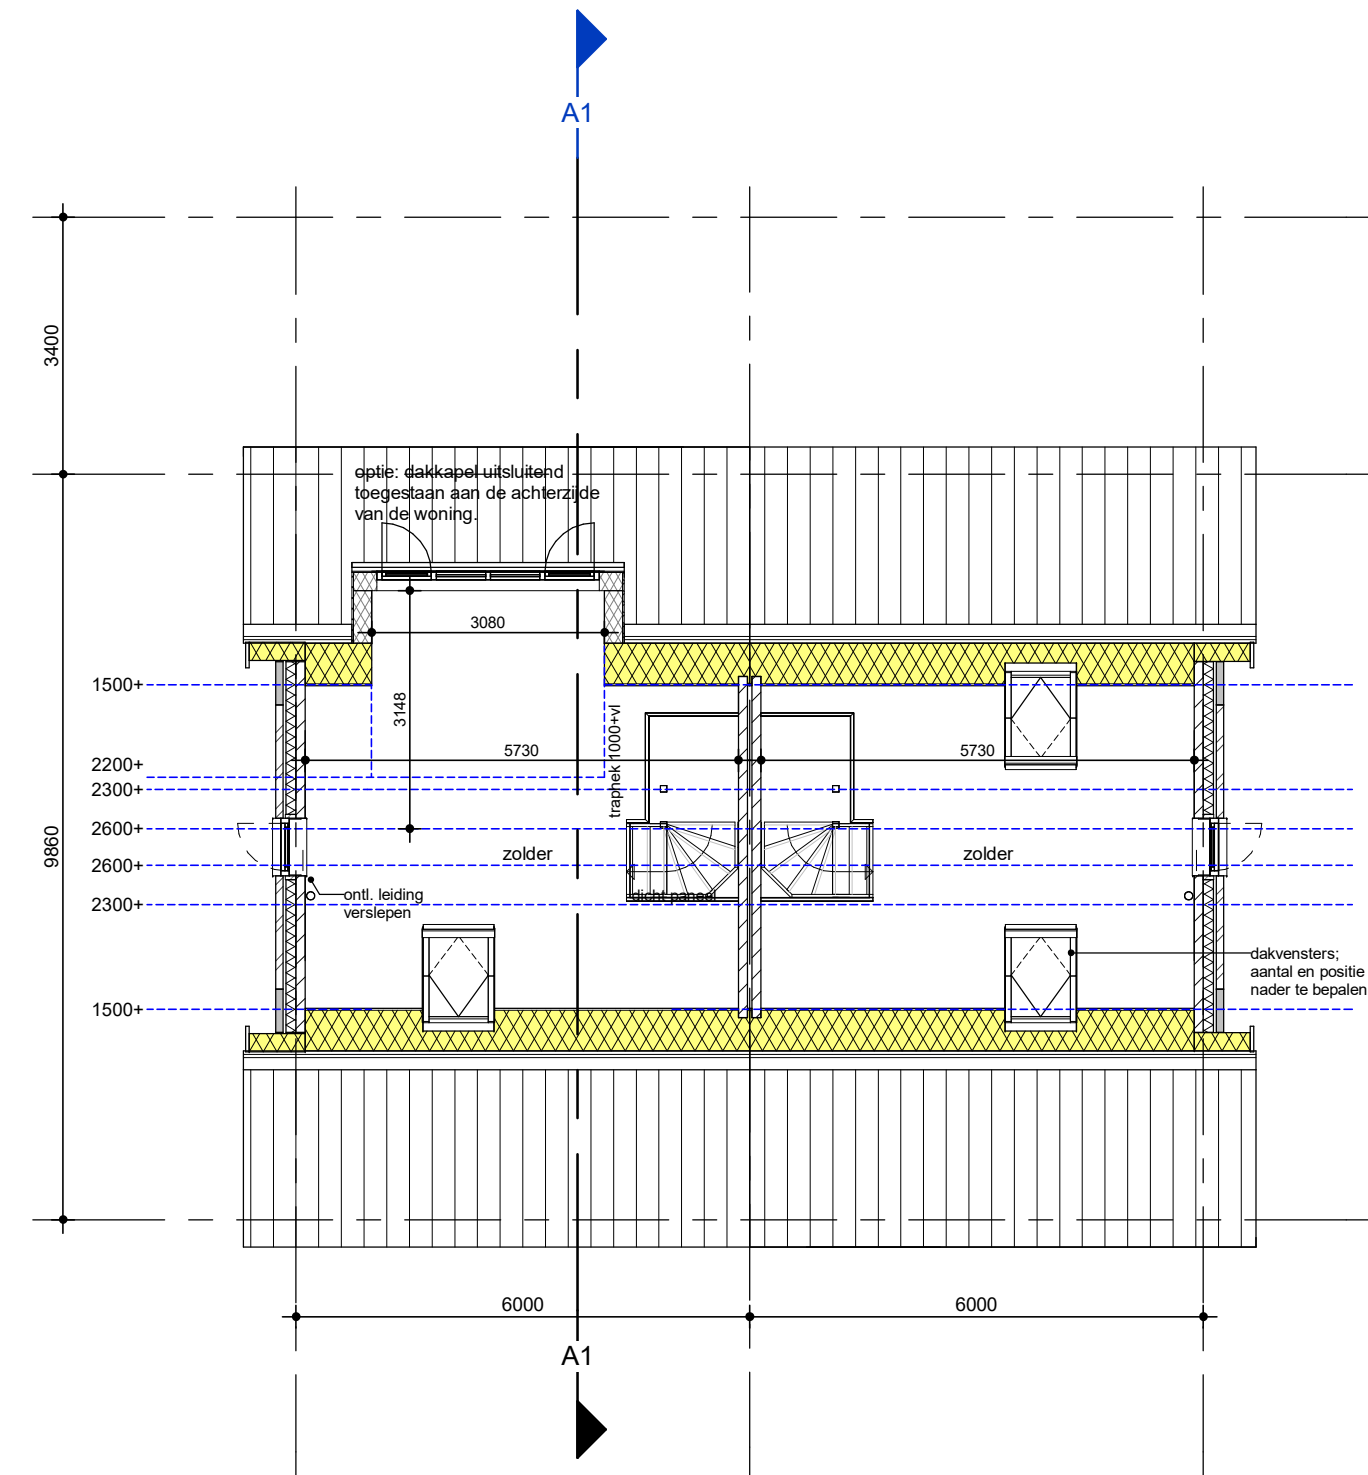


Tweede verdieping




Voorgevel

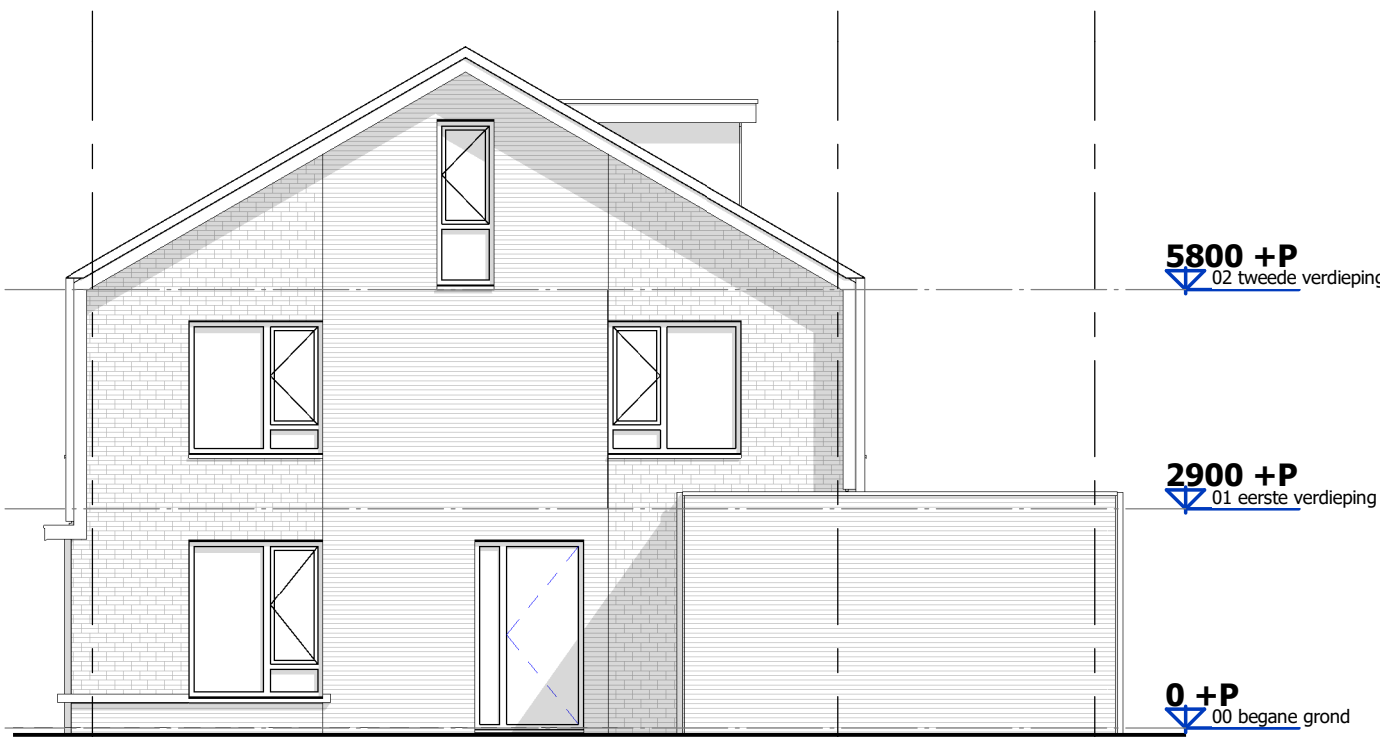


Rechtergevel

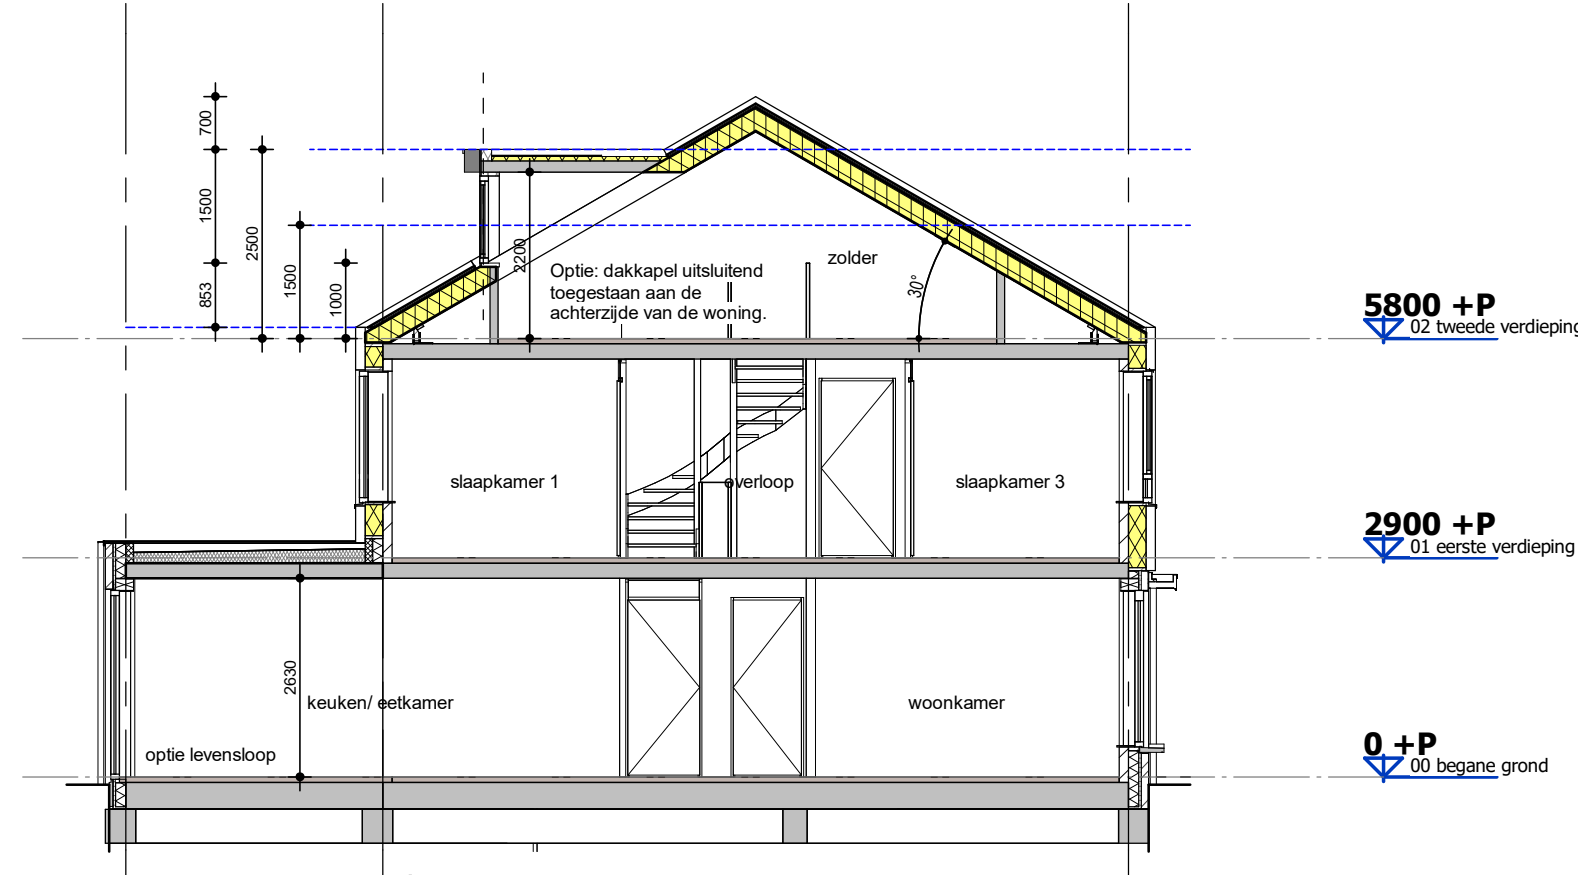

Doorsnede A1

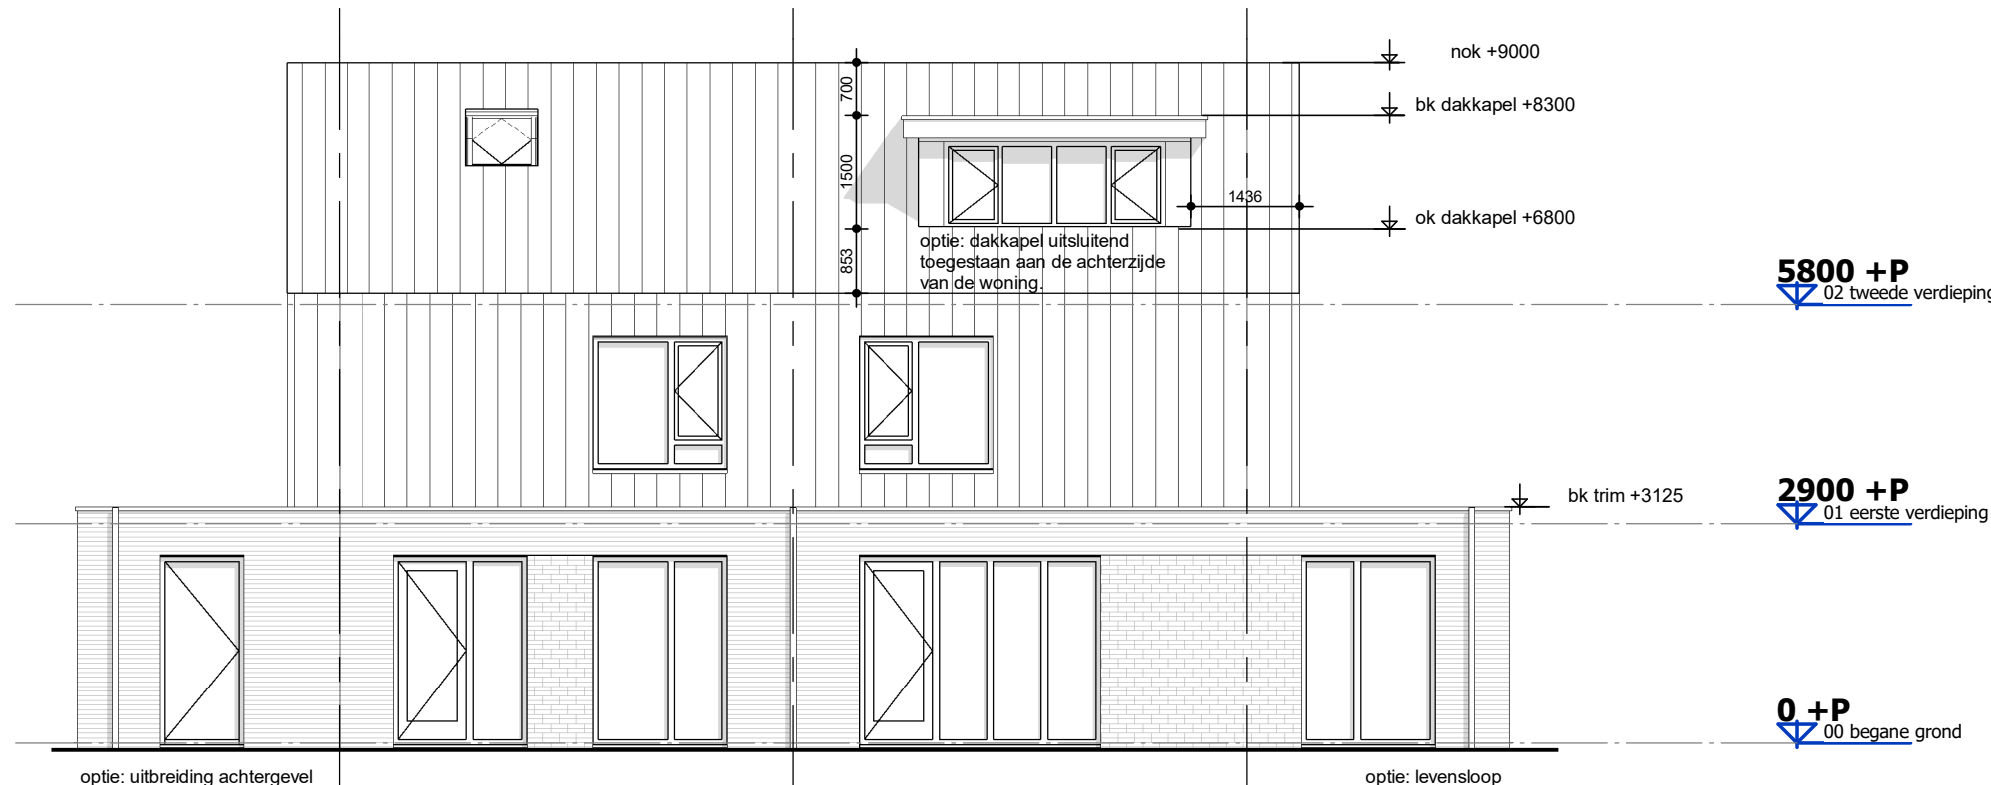

Achtergevel

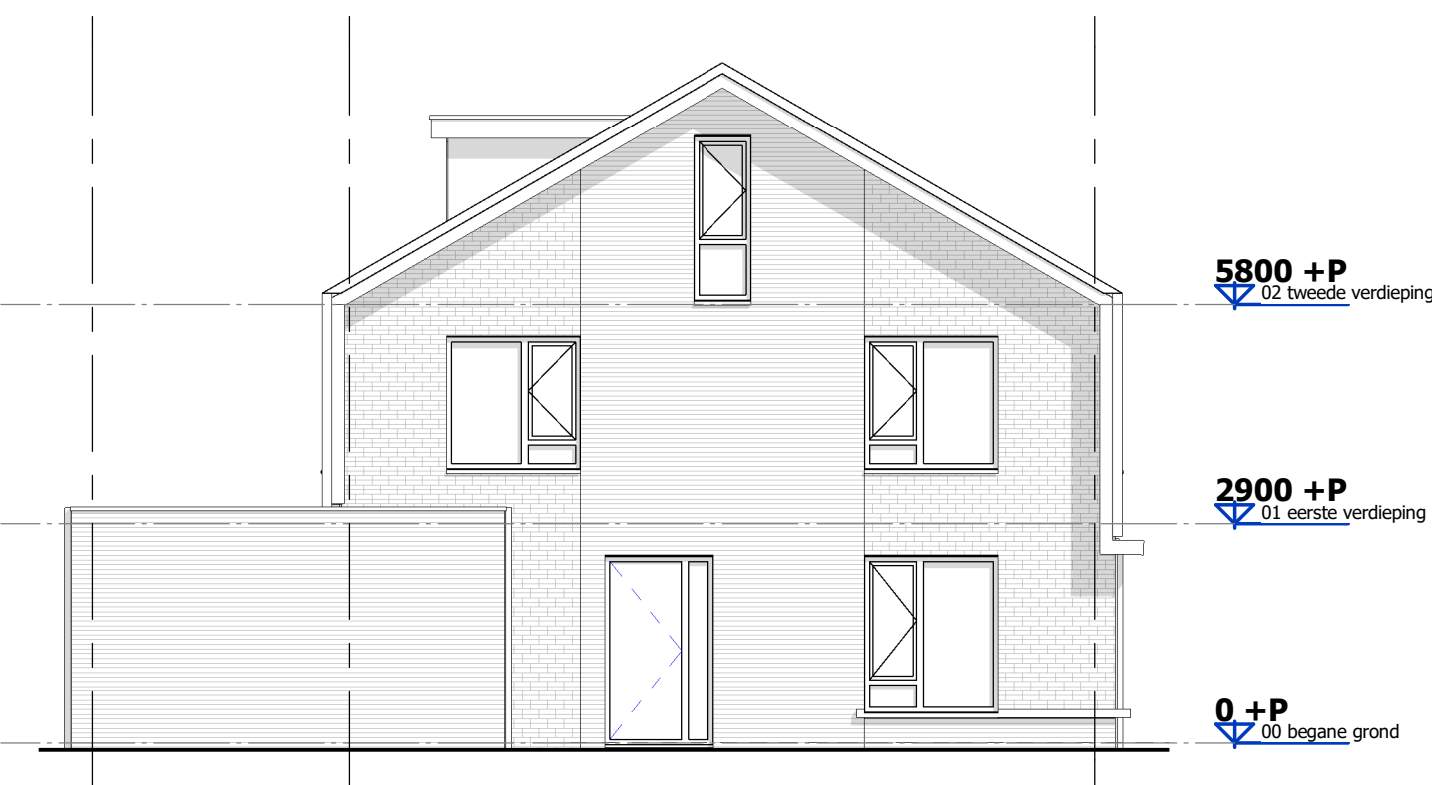

Linkergevel

Gemeente Texel .txl

Behoort bij besluit van
Burgemeester en Wethouders van Texel,
zaaknummer: 3766980
kenmerk document: bijlage 7/8
namens de burgemeester en wethouders van Texel,
de heer R. Westbroek
afdelingsmanager Beleid & Vergunningen

B B H D
architecten

Rogier van der Weydestraat 8E 1817 MJ Alkmaar Postbus 1121 1810 KC Alkmaar T +31(7)23031200 E info@bbhd.nl www.bbhd.nl			
Project TWEE-ONDER-EEN-KAP I DE COCKSDORP TEXEL	Projectarchitect DIRK VLAAR	Projectcoördinator WILLIAM KROM	
IOV TUIN BOUWONTWIKKELING BV	Getekend ERIK VAN BERKUM		
Tekening DEFINITIEF ONTWERP	Schaal 1: 100	Formaat A1	
PLATTEGRONDEN, GEVELS EN DOORSNEDEN I OPTIES	Projectnummer 2026002		
OPTIES	Projectfase Tekeningnummer	Datum	
	pt.	26-03-2026	
	gew.	24-06-2026	

DO M02