

## Renvooi stallen

Stalnummer	Diercategorie	Aantal dieren	Stalstelsel
D	Voormalige Varkensstal		
E	Vleesvarkens	1.031	RAV D 3.2.15.4 / BWL 2009.12.V4
	Gespeende Biggen	110	RAV D 1.1.15.4 / BWL 2009.12.V2
G	Opfokzeugen	60	RAV D 3.2.15.4 / BWL 2009.12.V2
	Guste/dragende zeugen	390	RAV D 1.3.12.4 / BWL 2009.12.V2
	Dekbeer	2	RAV D 2.4.4 / BWL 2009.12.V2
H	Kraamzeugen	120	RAV D 1.2.17.4 / BWL 2009.12.V2
	Gespeende Biggen	2.520	RAV D 1.1.15.4 / BWL 2009.12.V2
I	Vleesvarkens	1.440	RAV D 3.2.15.4 / BWL 2009.12.V4
J	Vleesvarkens	1.440	RAV D 3.2.15.4 / BWL 2009.12.V4
	Gespeende Biggen	480	RAV D 1.1.15.4 / BWL 2009.12.V4

## Opmerking :

HEMELWATER STALLEN EN VERHARDINGEN VIA GOTEN,  
AFVOEREN RIOLERING NAAR ZAKSLIETEN OP PERCEELSGRENS.

## Renvooi ventilatoren

BENAMING + DRSN.	KW.	AANTAL
V1 ventilator Ø 0,80 m1	1,80 Kw.	14 x
V2 ventilator Ø 0,80 m1	2,10 Kw.	7 x
meelventilator /smoorunit	0,02 Kw.	42 x

## Renvooi objecten

Nr	Aant	Benaming	KW
1	3	Hogedruk-reiniger	3
2	5	Circulatiepompen Luchtwassers	2,2
3	12	voervijzel	0,75
4	1	Compressor	3
5	1	Lasapparaat 380 amp.	—
6	1	Bronspomp	1
7	1	Noodstroomaggregaat	21
8	1	Div. Handgereedschap	8

## Renvooi mestopslag.





INHOUD DRUFMESTPUTTEN ONDER STALLEN = ± 8.900 m<sup>3</sup>.

## Renvooi silo's en tanks

Nr	Aant	Benaming	Inhoud
S1	1	mengoersilo	5,5 ton
S2	1	mengoersilo	5,5 ton
S3	1	mengoersilo	9 ton
S4	6	mengoersilo	16 ton
S5	3	mengoersilo	14 ton
S6	2	spuiwatersilo	50 m <sup>3</sup> .

## Renvooi symbolen

PO	poederblusser inh. 9 kg.
AL	afzuigpunt mest.
KAD	kadaveraanbiedplaats
KK	koekast medicijnen inh. 20 ltr. 2x
RM	Reinigingsmiddelen inh. 50 ltr. 1x
CV	CV ketel op aardgas 40 Kw. 3x

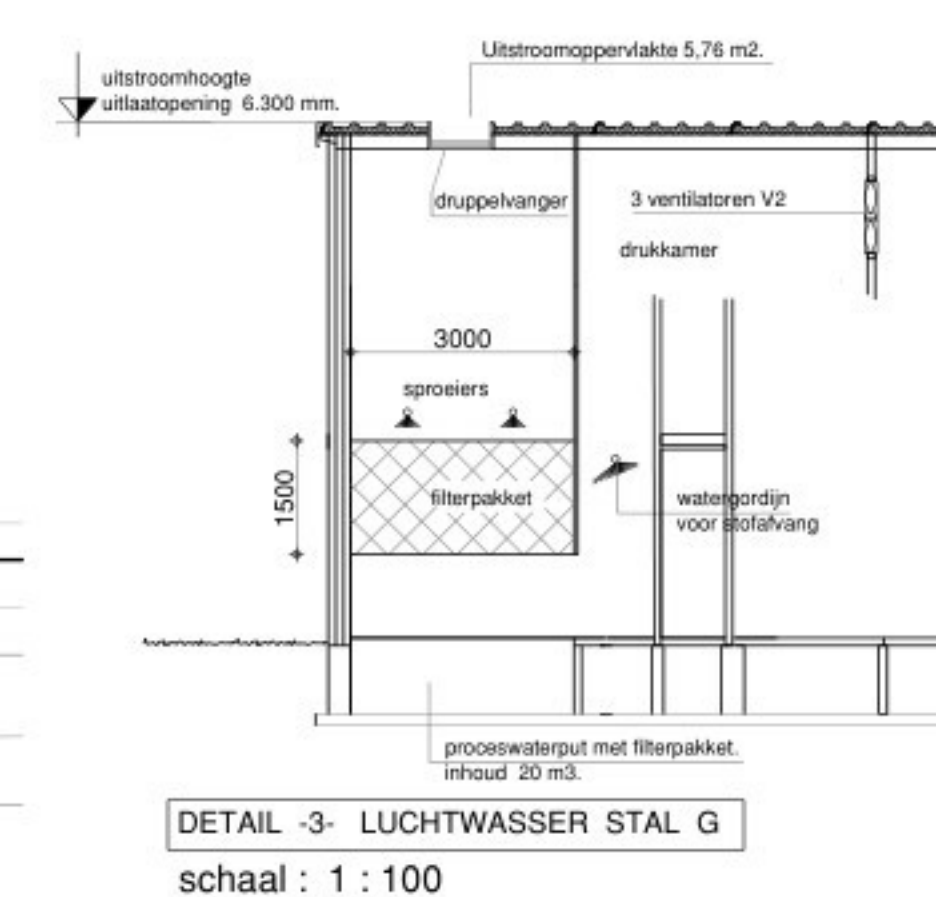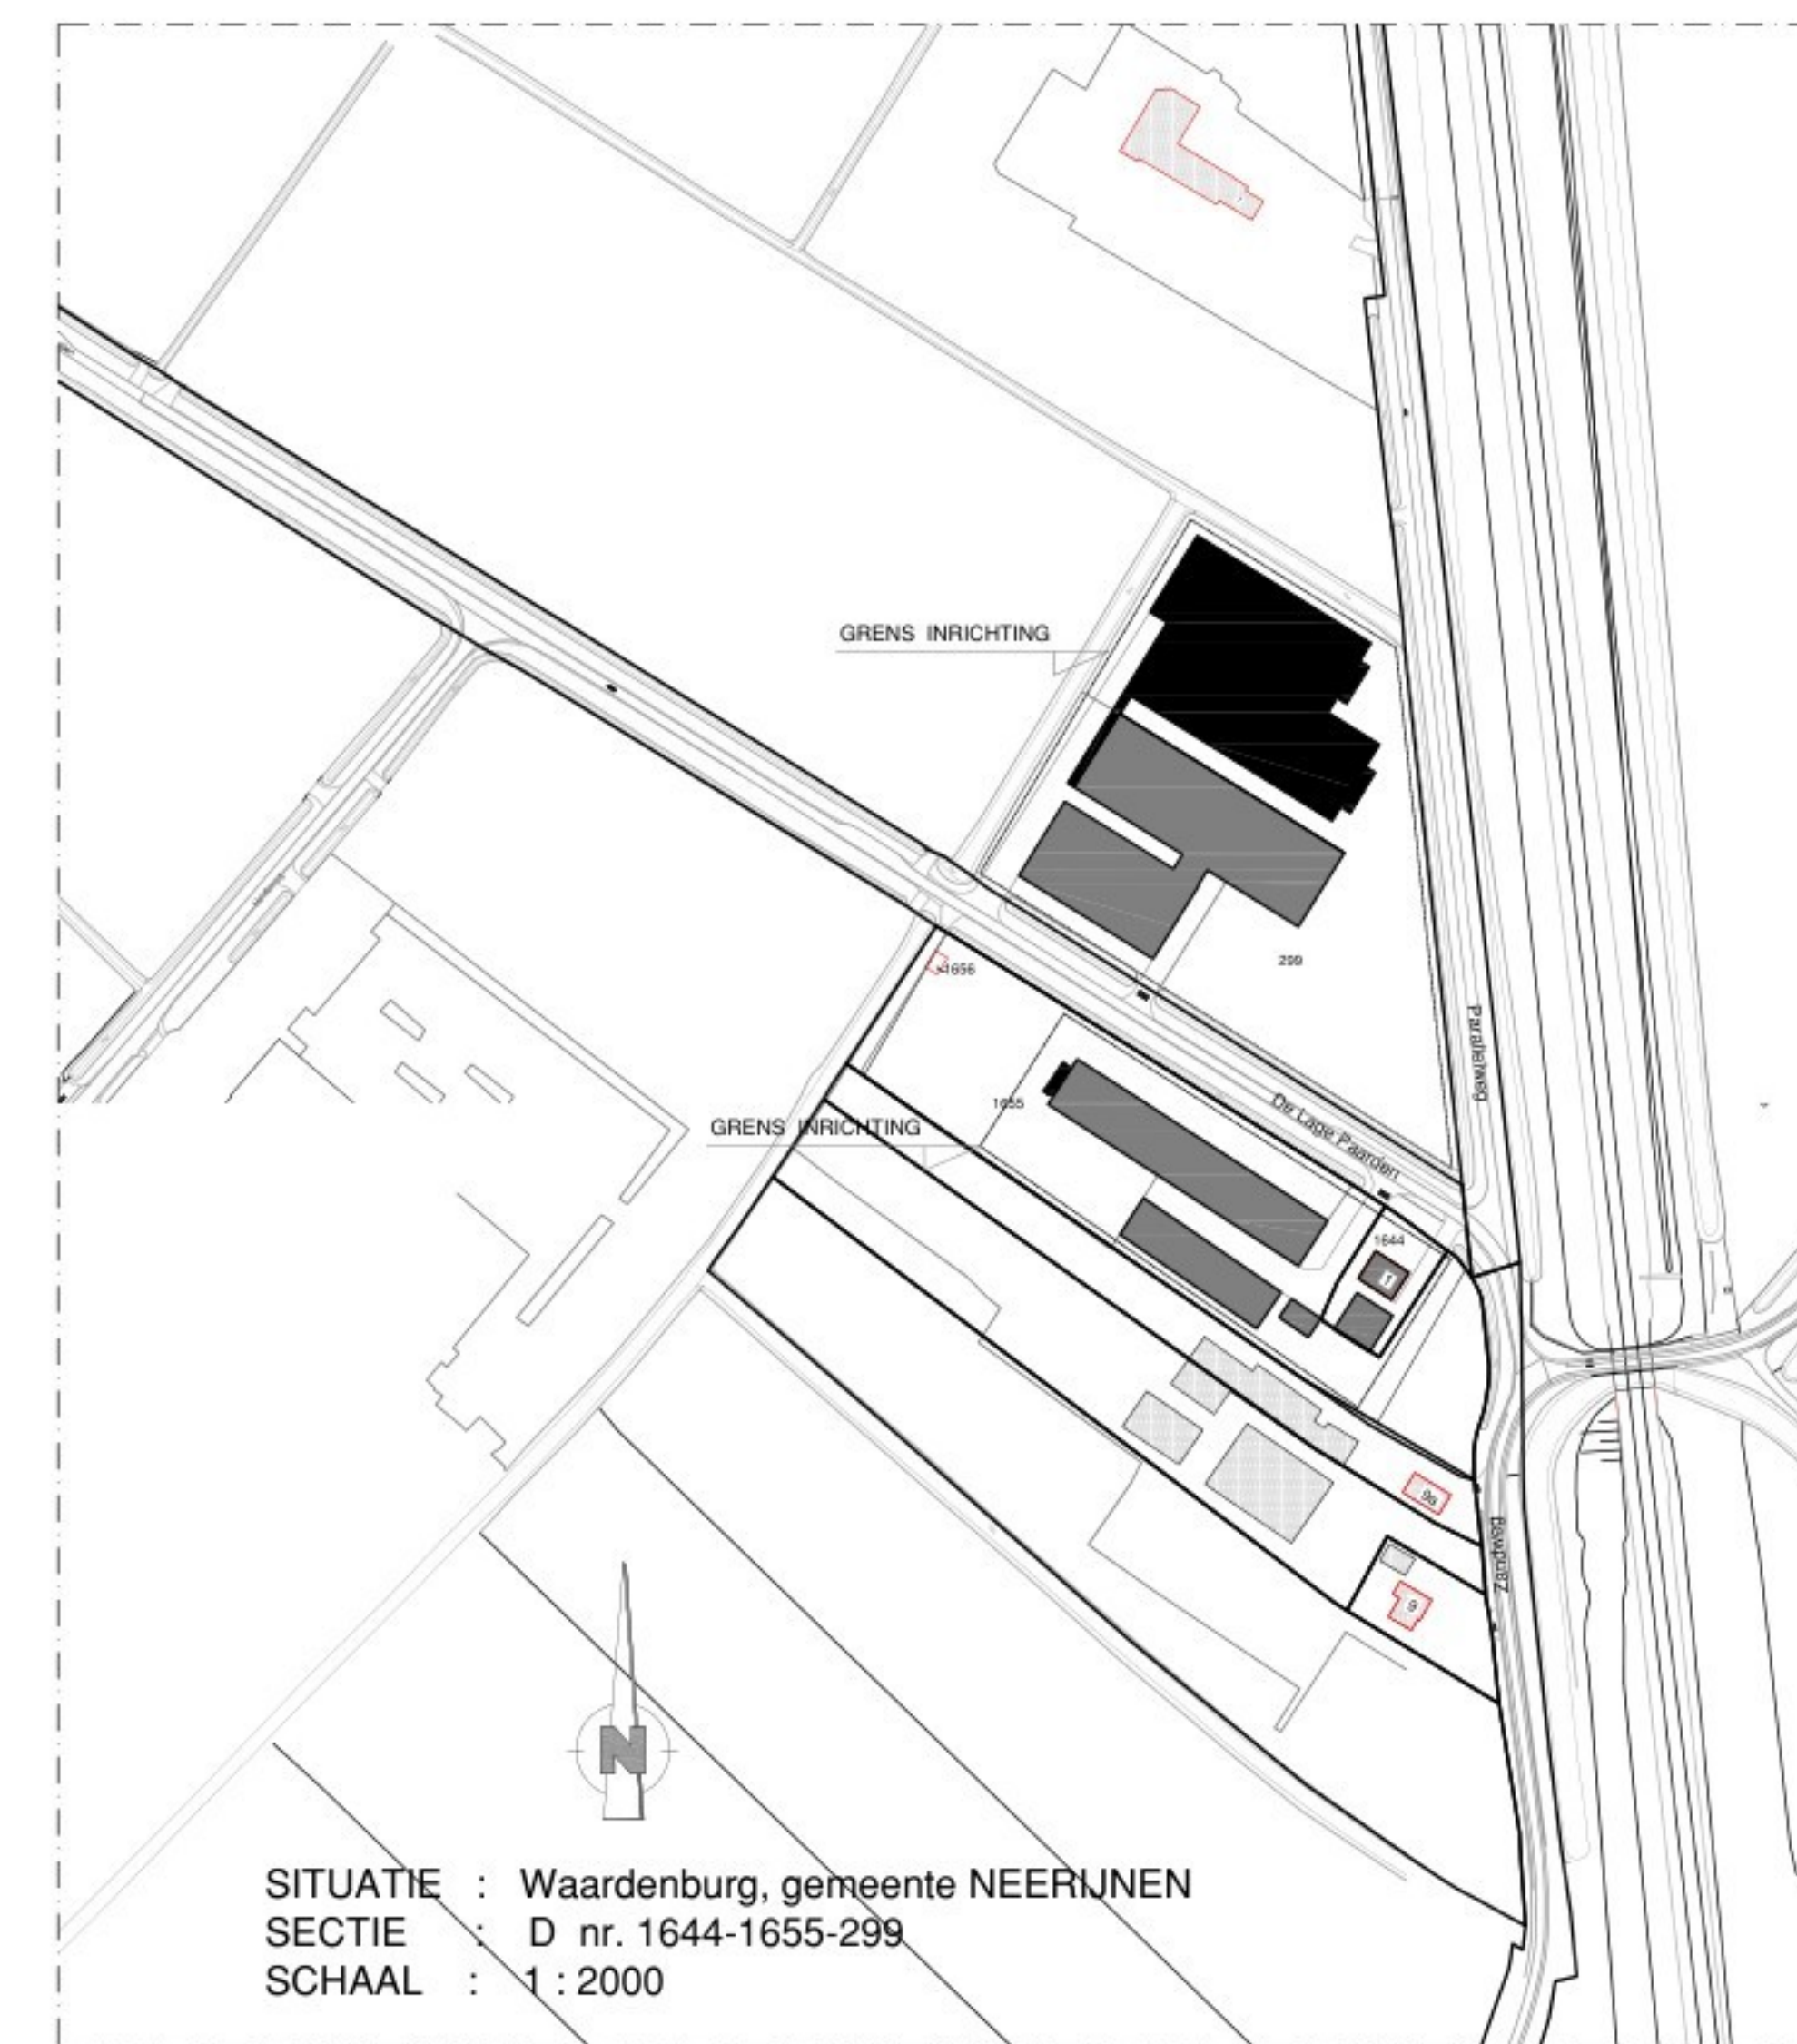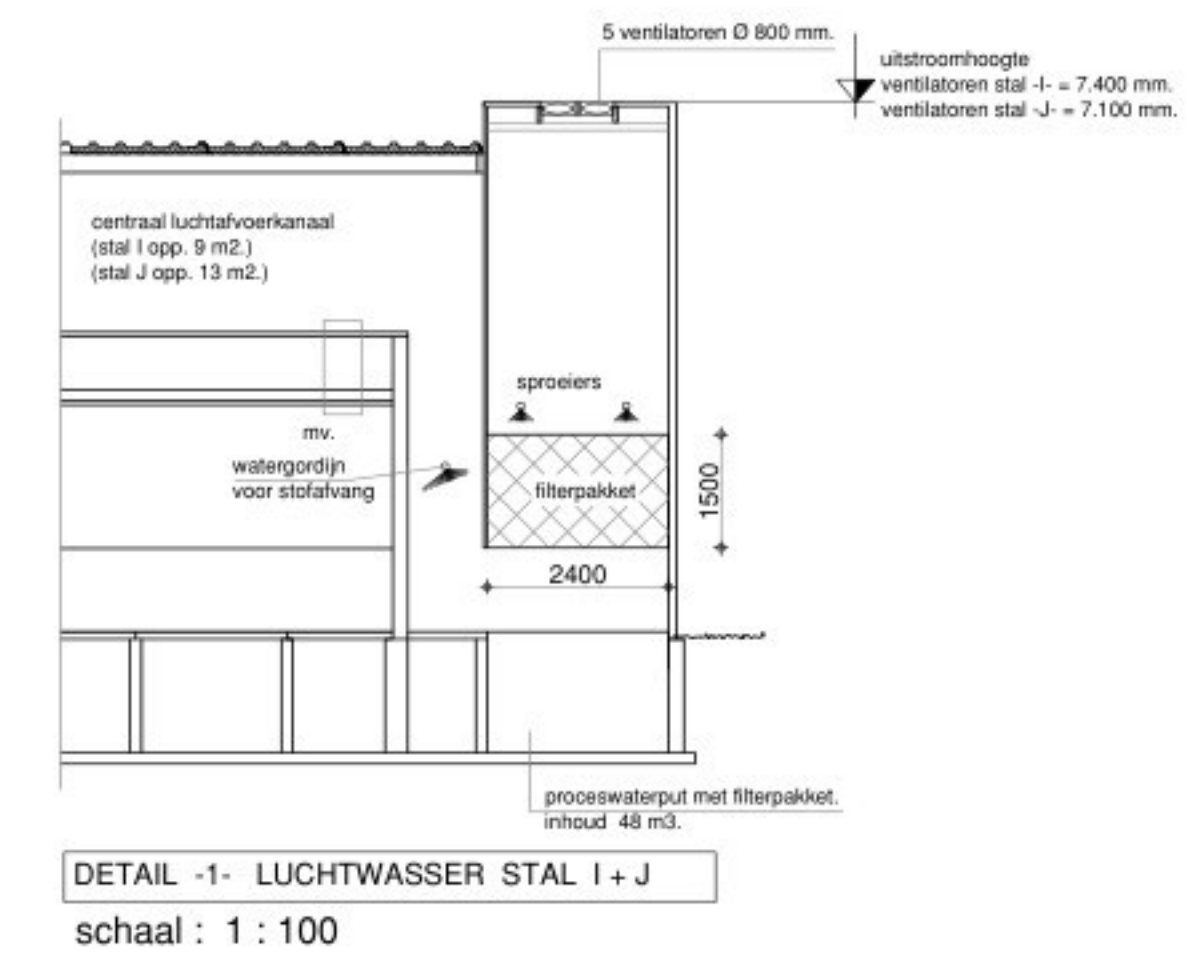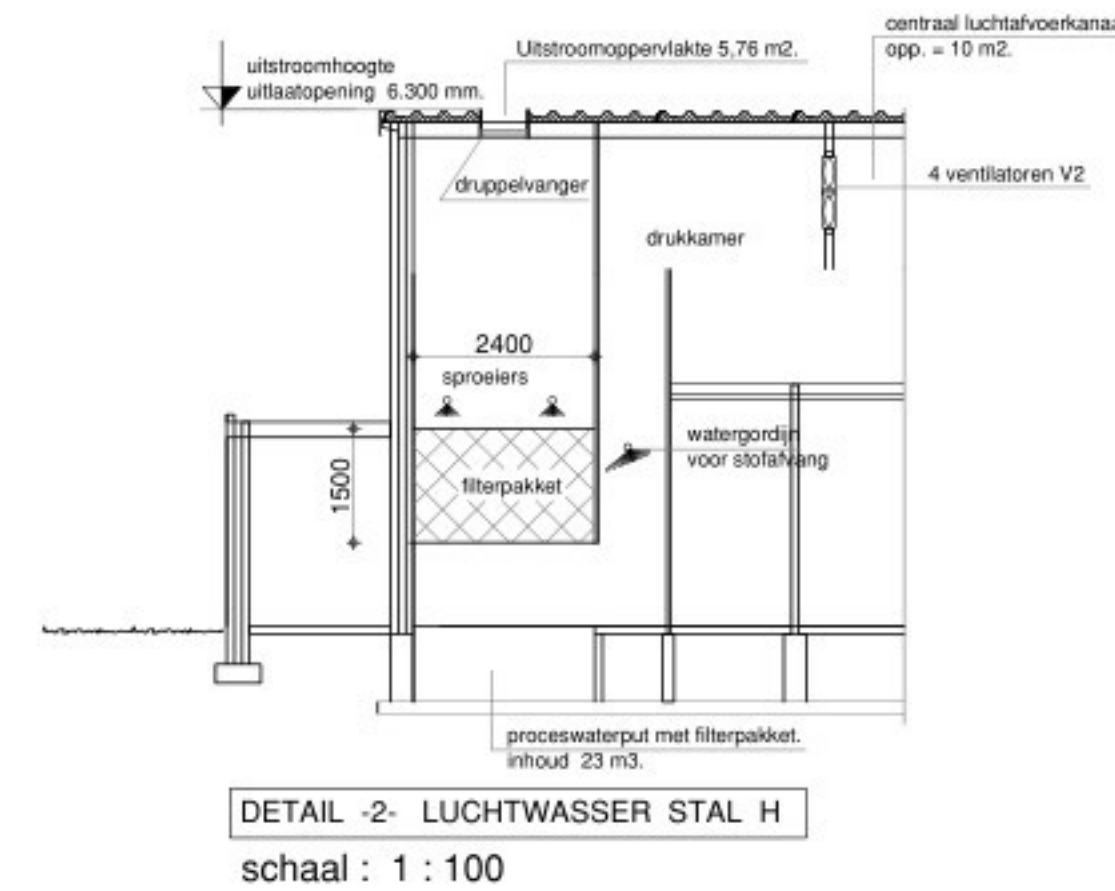

## FG BEDRIJFS ONTWIKKELING

Postbus 30  
5469 ZG Erp  
Tel: 088 - 423 21 32  
Fax: 0413 - 21 32 39

Projectleider:

Onderwerp: Plattegrondtekening.

Werk: Omgevingsvergunning activiteit Milieu, voor  
bestaande varkenshouderij aan de  
de Lage Paarden 1 te Waardenburg

Opdrachtgever:

Schaal: 1:200  
Datum: 04-08-2021  
Getekend: G.v.d.R.  
Blad: 1.

Gewijzigd: 01-09-2021  
Gewijzigd: 07-10-2021  
Gewijzigd: 07-01-2022  
Formaat: 1144 x 841

Tekenbureau G. van de Rij, Neerbroek 2, 5427 PS Boekel tel.: 0492-321830 E-mail: tb@gvanderrij.nl

De Lage Paarden