


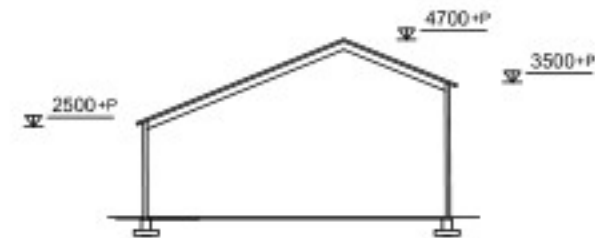


Doorsnede gebouw C:




Doorsnede gebouw D:



Doorsnede gebouw E:

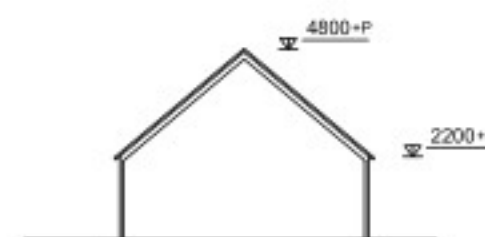

Doorsnede gebouw G:

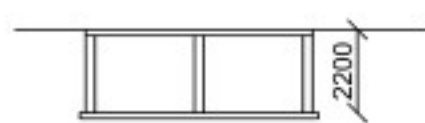


Doorsnede bezinkput:



Doorsnede mestplaat:

Renvooi				
symbool	gebouw	omschrijving	aantal	vermogen eenheid
PG 12	B	Brandblusser		
11	C	Dieseltank	1	3000 Liter
2	E	Leesapparaat	1	0,5 kW
3	E	Zaagmachine	1	0,5 kW
4	E	Slijpmachine	1	0,5 kW
5	E	Schuurmachine	1	0,5 kW
6	E	Diverse handgereedschappen	1	5 kW
7	B	Ventilator	1	
8	B	CV installatie	1	
9	B	Hogedrukreiniger	1	
10	B	Rondpompsysteem jongvee + venemring	1	1 kW
11	B	380V aansluiting	1	
23	F	Tractor	1	120 kW
24	F	Tractor	1	150 kW
25	F	Tractor	1	90 kW

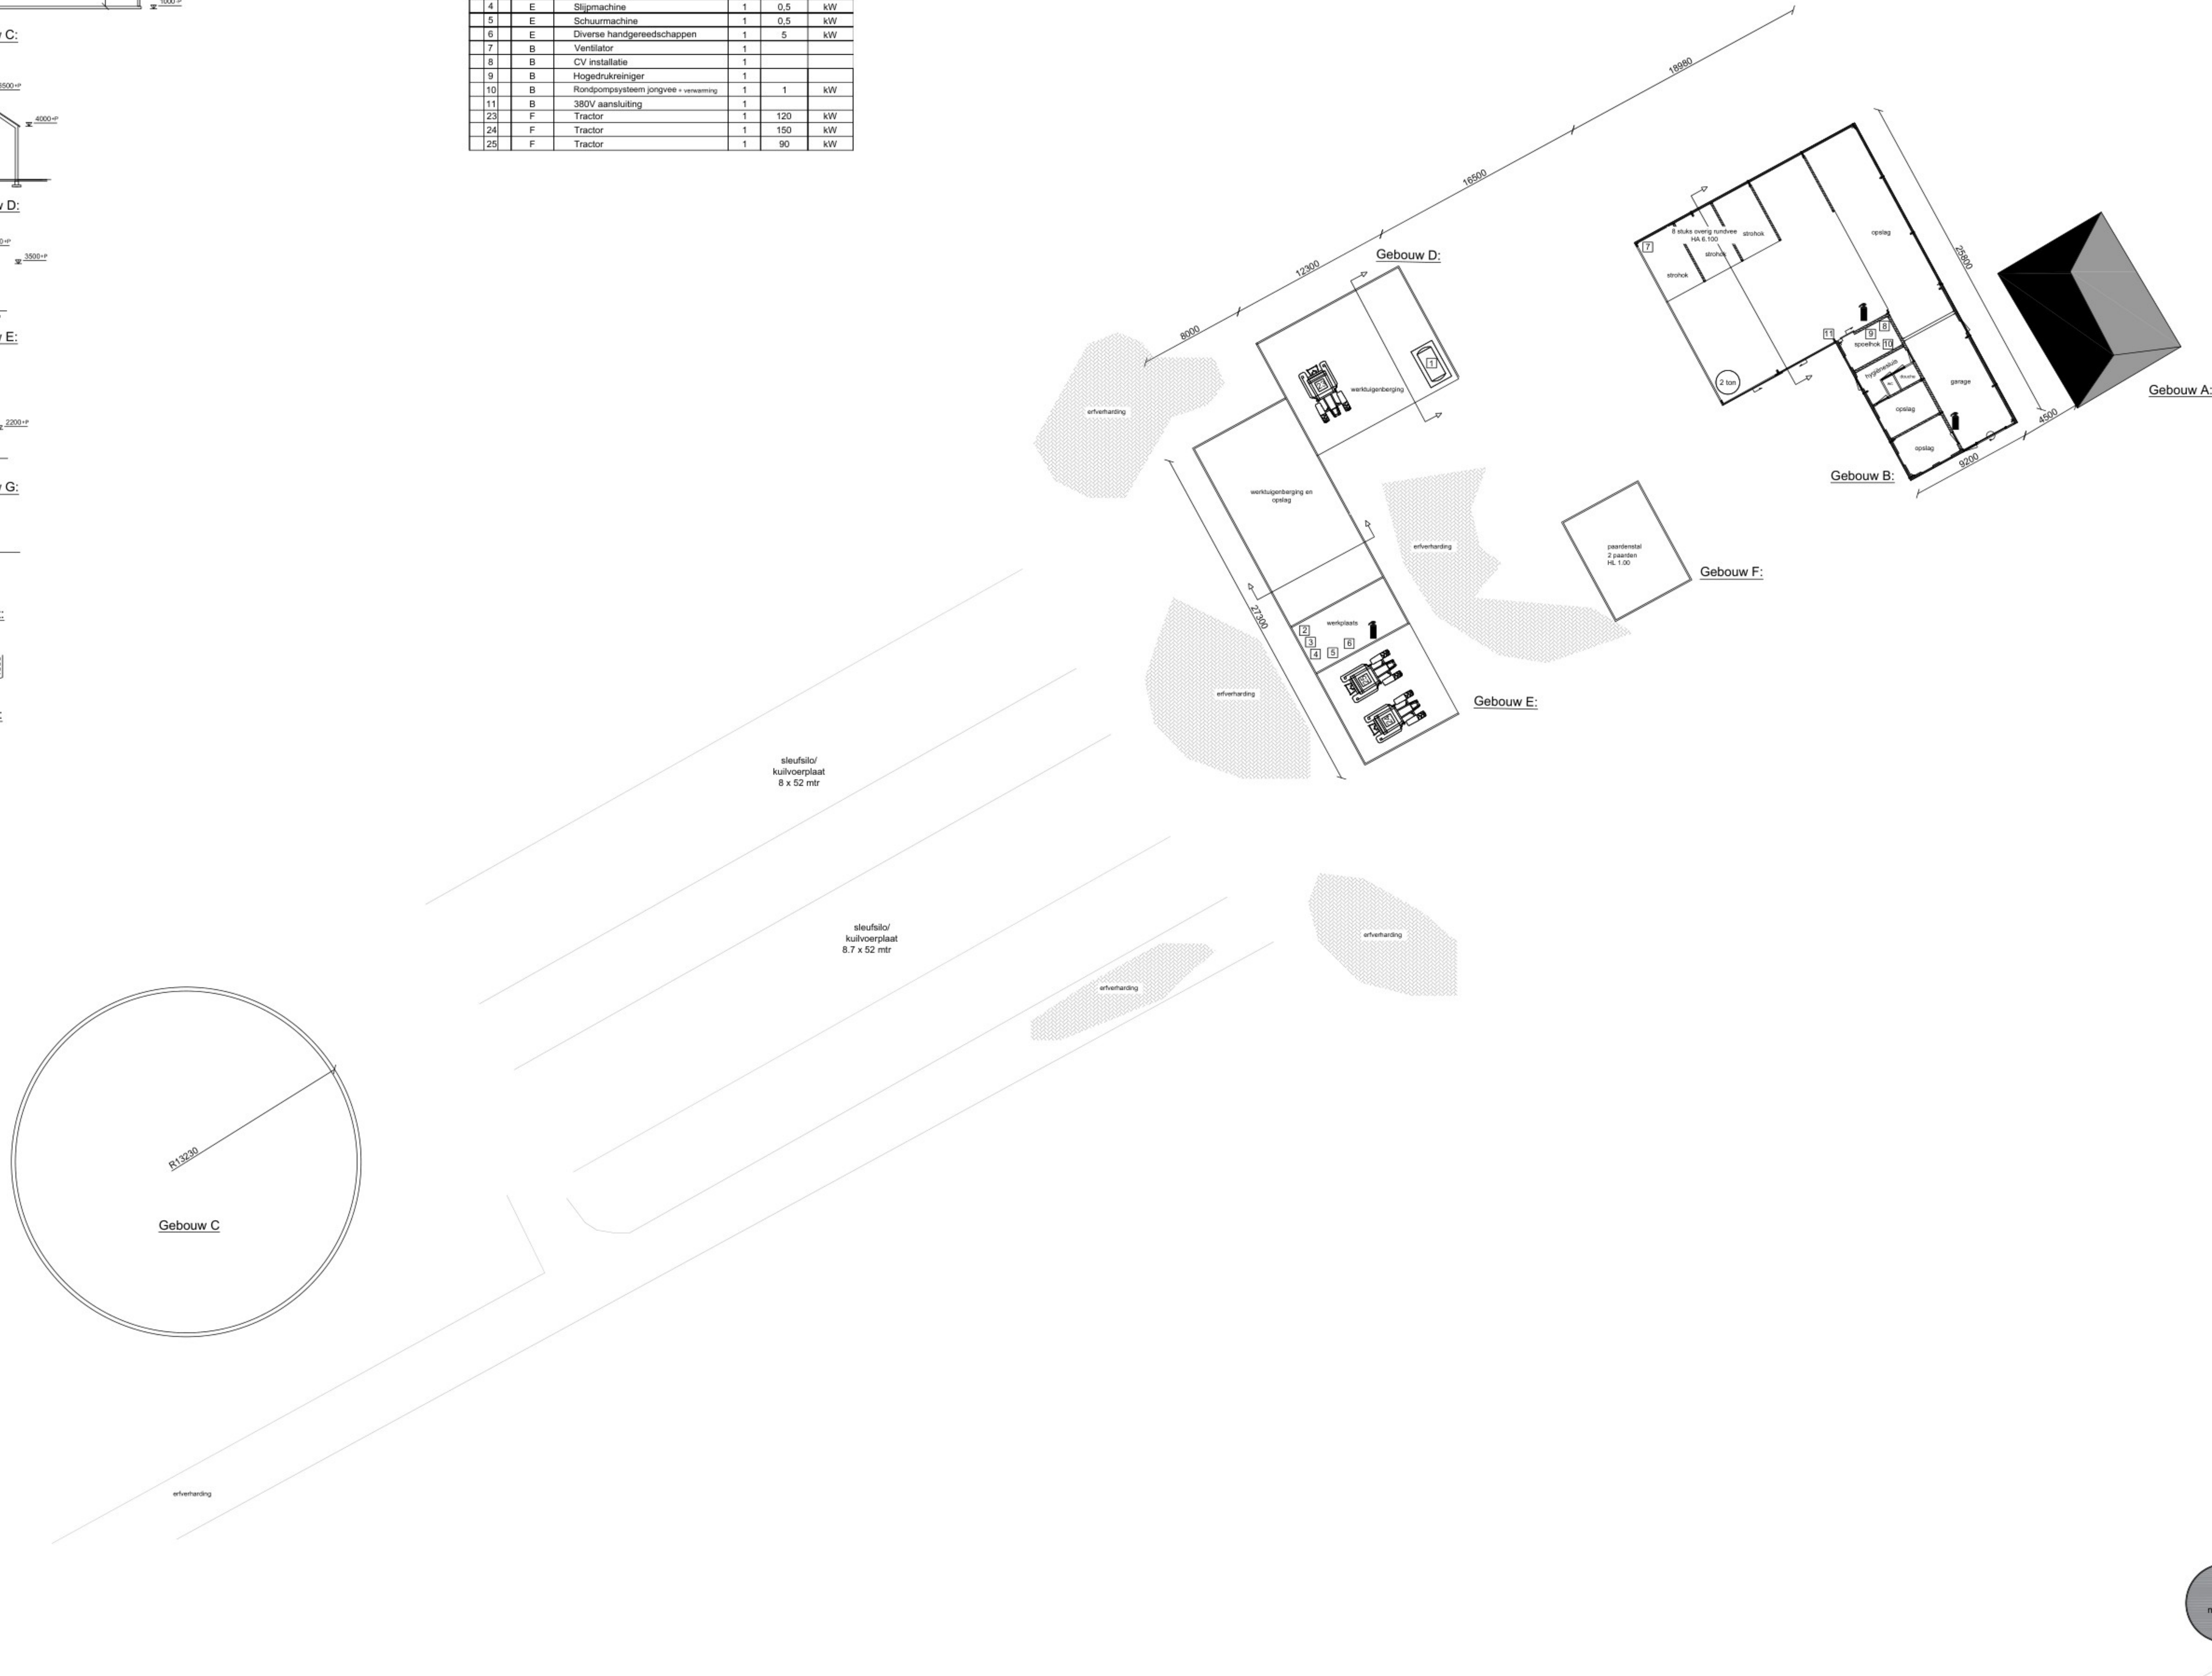

Gebouw A Functie: Bedrijfwoning

Gebouw B Functie: stal Opslag
Systeem : A3
Wanden : Betonpanelen
Dak : Sandwichpanelen
Goothoogte : 4000+
Nokhoogte : 6500+
Ventilatie : Natuurlijke ventilatie
Mestopslag : mvt
Aantal dieren : 8 stuks rundvee, HA 6.100

Gebouw C Functie: Meststo

Gebouw C Functie: Meststo
Systeem : mvt
Wanden : beton
Dak : -
Wandhoogte : 500+
Nokhoogte : 500+
Ventilatie : mvt
Mestopslag : drijfmest, netto 2492 m3
Aantal dieren : nd

Gebouw D Functie: Werktuigenberging


Gebouw D Functie: Werktuigenberging
Systeem : mvt
Wanden : beton
Dak : Vezelcement golfplaten
Goothoogte : 4000+
Nokhoogte : 6500+
Ventilatie : mvt
Mestopslag : mvt
Aantal dieren : nd

Gebouw E Functie: Werktuigenberging en Werkplaats

Gebouw E Functie: Werktuigenberging en Werkplaats
Systeem : mvt
Wanden : Damwand
Dak : Vezelcement golfplaten
Goothoogte : 2500+/3500+
Nokhoogte : 4700+
Ventilatie : mvt
Mestopslag : mvt
Aantal dieren : nd

Gebouw F Functie: Paardenstal

Gebouw F Functie: Paardenstal
Systeem : Baksteen
Wanden : Baksteen
Dak : Vezelcement golfplaten
Goothoogte : 2200+
Nokhoogte : 4800+
Ventilatie : Natuurlijke ventilatie
Mestopslag : 1m3
Aantal dieren : 2 paarden, HL 1.100

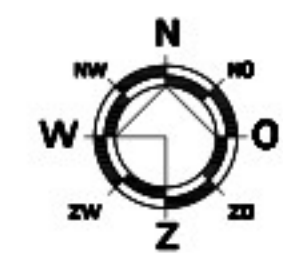

Situatie
Gemeente Ooststellingwerf
Sectie:H / Nr: 206
Schaal 1:1000

rombōu

opdrachtgever	Heardijk 1 8425 SR Langedijk Tel. -	intake	665004285
project	milieutekening voor bedrijf aan de Heardijk 1 te Langedijk	schuif	1:200
onderdeel	milieutekening plattegronden en doorsneden	papierformaat	A0
bladnummer	MI-01	auteur	J
		architect	-
		registratienr	-
		fase	vergunning
		datum	23-10-2025
		gewijzigd A	24-10-2025
		gewijzigd B	-
		gewijzigd C	-
		gewijzigd D	-

Toelichting grondslagen

In dit document kunt u secties vinden die onleesbaar zijn gemaakt. Deze informatie is achterwege gelaten op basis van de Wet open overheid (Woo). De letter die hierbij is vermeld correspondeert met de bijbehorende grondslag in onderstaand overzicht.

J Art. 5.1 lid 2 sub e

Het belang van de openbaarmaking van deze informatie weegt niet op tegen het belang van de eerbiediging van de persoonlijke levenssfeer van betrokkenen