
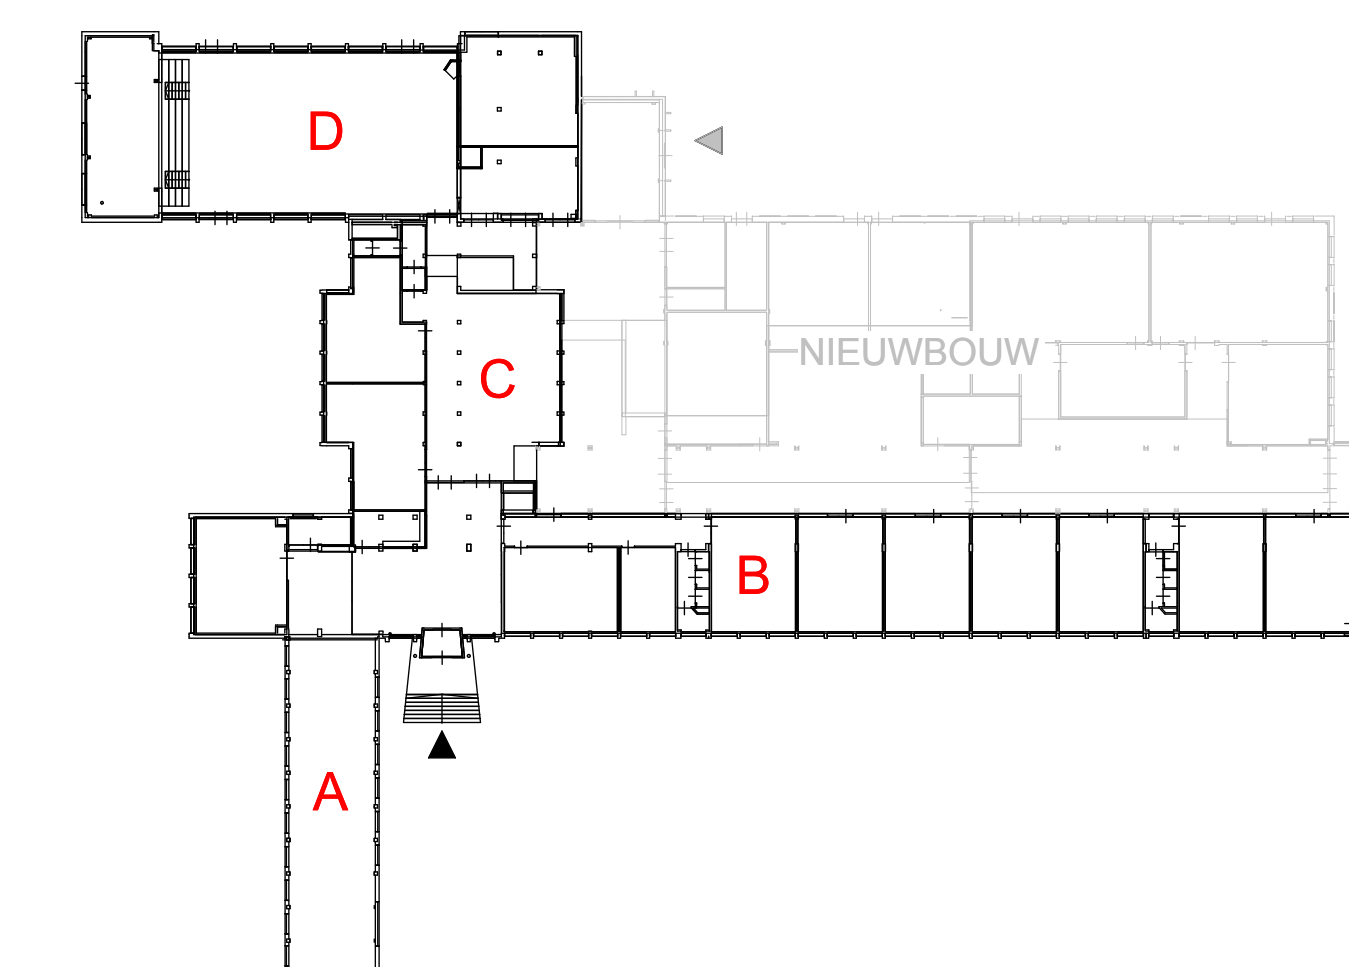



Eerste verdieping deel D

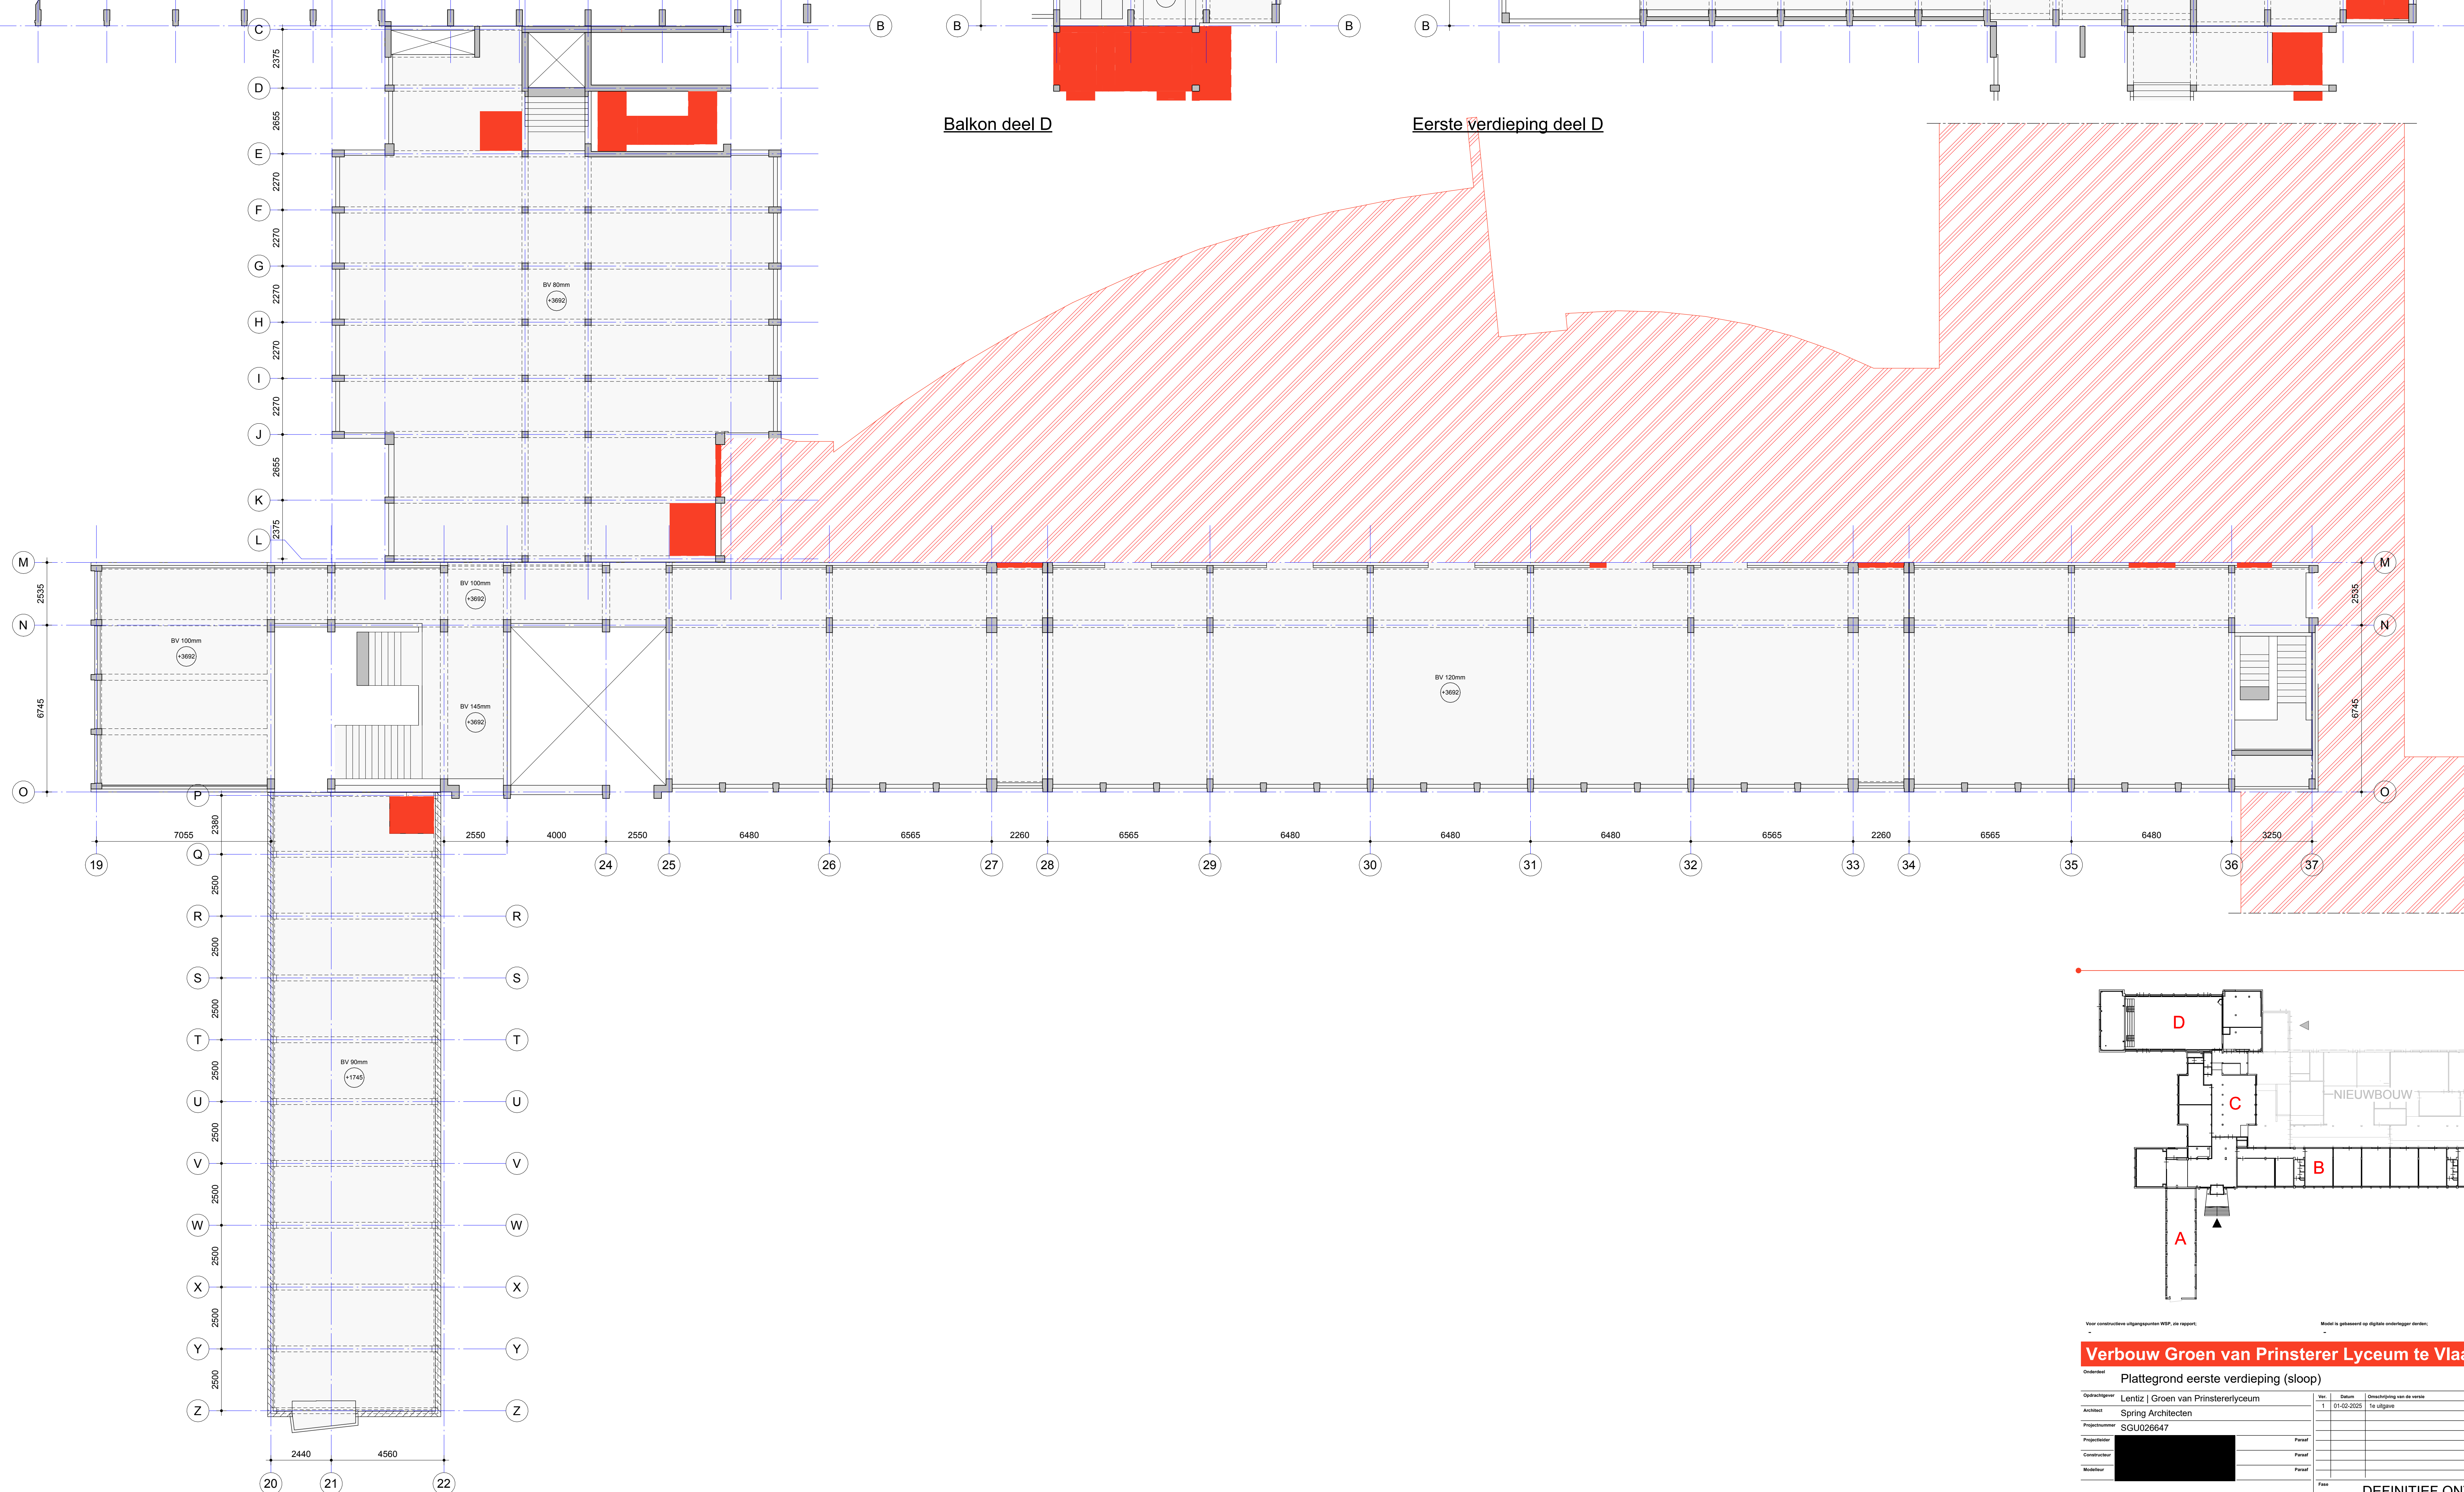

Model is gebaseerd op digitale codespacer derb

Plattegrond eerste verdieping (sloop)

 <p>WSP Nederland Ringwalde 41 3439 LM Nieuwegein 06 - 410 20 50 nl.ubrecht@wsp.com wsp.com</p>	Fase DEFINITIEF ONTWERP			
	Datum DEFINITIEF			
	Formaat A0L	Schaal 1 : 100	Datum 01-02-2021	
Bladnummer DO-S-101				Versie