



wanden	:	metseiwerk spouwmuur+spouwisolatie
vloeren	:	betonvloer+betonroosters
dak	:	golfplaten+gordingen+dakisolatie



wanden	:	metseiwerk spouwmuur+spouwisolatie
vloeren	:	betonvloer+betonroosters
dak	:	golflaten+gordingen+dakisolatie
mestopslag	:	2400 m3



wanden	:	metseiwerk spouwmuur+spouwisolatie
vloeren	:	betonvloer+betonroosters
dak	:	golfsplaten+gordingen+dakisolatie
mestopslag	:	375 m3



wanden	:	metselwerk spouwmuur+spouwisolatie
vloeren	:	betonvloer+betonroosters
dak	:	golflaten+gordingen+dakisolatie
mestopslag	:	3600 m3

MACHINES-MOTOREN, SILO'S EN TANKS

Machines-motoren				Silo's			
n.r.	benaming:	aantal:	KW/st:	n.r.:	benaming:	aantal:	inhoudst:
1	ventilator	37	0,3	S1	voersilo	5	12 ton
2	moestimorunit	24	0,72	S2	voersilo	5	60 m³
3	cv ketel	1	72	S3	voersilo	1	2 ton
4	cv ketel	1	48				
5	hagedrukreiner	1	4				
6	verdringerpomp	2	4				
7	trekvlizel	2	0,5				
8	roerwerk	1	3				
10	compressor	1	3				
				Tanks (bijv. diesel, propaan e.d)			
				n.r.:	omschrijving:	aantal:	inhoudst:
13	hader (petroleum)	2	48	T1	mingtank	1	7 L
14	kaderstelslop mob +opvangbak	1		T2	spuwaterkank	1	50 m³
15	waterpomp	1	1,2	T3	spootkank	1	8 m³
16	pomp	5	5	T4	voertank	2	- -
17	voervlizeel	5	0,75				
18	ventilator	3	0,30	V1	petroleum vat	1	60 L

* = in lekbak

in lekbak

Overige	
A	benaming:
B	afvoertijd drijfmest
G	bestrijdingsmiddelenkast
G	geneesmiddelenkast
GM	gasmeter
K	kada-verjaalt(mobiel)
MR	metruimte
R	opslag reinigingsmiddelen
P	deur voorzien van paneelbot
Δ P12	poederluisser met vermelding van de inhoud in kg
$\frac{1}{2}$	deur 30 minuten brandwerend en zelfsluitend
$\frac{1}{2}$	deur 60 minuten brandwerend en zelfsluitend

Mestopslag:
Totale putinhoud mestputten 6375 m³



Behoort bij bestek van de afdeling Bouwen, Wonen en Milieu
d.d. 26-1-2010 nr. 2196
daartoe gemachtigd door B & W

9 SEP. 2009


2 1 9 6 8

**TEKENING BEHORENDE BIJ DE AANVRAAG VERGUNNING
WET MILIEUBEHEER**

handtekening

aanvrager:

latum: 2

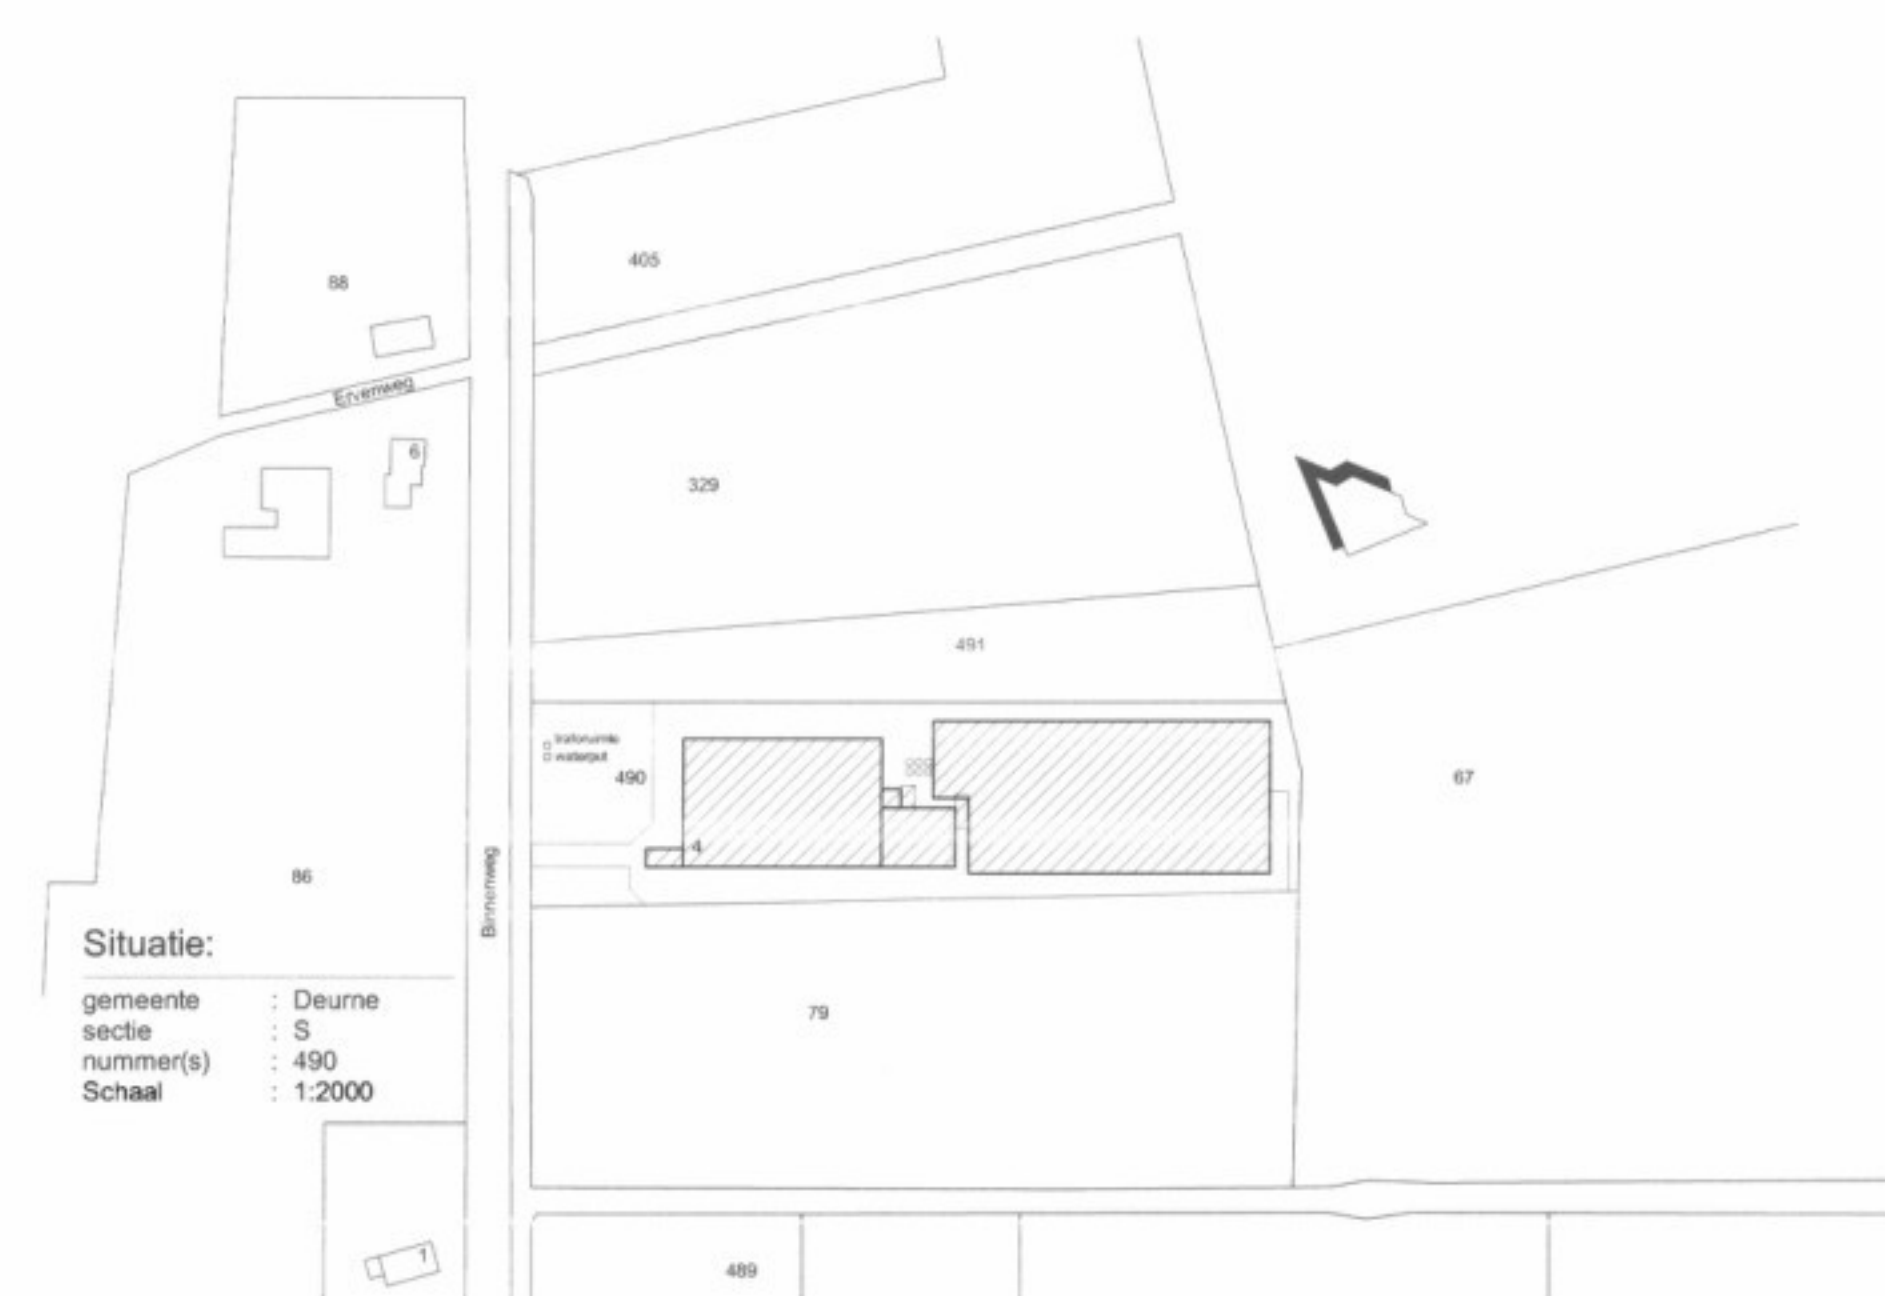

Situatie	Oplossing
De klant heeft een probleem met de afhandeling van zijn aanvraag.	De medewerker moet de klant helpen om het probleem op te lossen en ervoor zorgen dat de klant tevreden is met de afhandeling.
De klant wil weten hoe lang het duurt voordat zijn aanvraag wordt afgehandeld.	De medewerker moet de klant vertellen hoe lang het duurt voordat zijn aanvraag wordt afgehandeld en hem laten weten wanneer hij kan terugkomen voor meer informatie.
De klant heeft een vraag over de afhandeling van zijn aanvraag.	De medewerker moet de klant helpen om de vraag te beantwoorden en ervoor zorgen dat de klant tevreden is met de afhandeling.
De klant wil weten wat de kosten zijn van de afhandeling van zijn aanvraag.	De medewerker moet de klant vertellen wat de kosten zijn van de afhandeling van zijn aanvraag en hem laten weten wanneer hij kan terugkomen voor meer informatie.
De klant heeft een probleem met de afhandeling van zijn aanvraag.	De medewerker moet de klant helpen om het probleem op te lossen en ervoor zorgen dat de klant tevreden is met de afhandeling.
De klant wil weten hoe lang het duurt voordat zijn aanvraag wordt afgehandeld.	De medewerker moet de klant vertellen hoe lang het duurt voordat zijn aanvraag wordt afgehandeld en hem laten weten wanneer hij kan terugkomen voor meer informatie.
De klant heeft een vraag over de afhandeling van zijn aanvraag.	De medewerker moet de klant helpen om de vraag te beantwoorden en ervoor zorgen dat de klant tevreden is met de afhandeling.
De klant wil weten wat de kosten zijn van de afhandeling van zijn aanvraag.	De medewerker moet de klant vertellen wat de kosten zijn van de afhandeling van zijn aanvraag en hem laten weten wanneer hij kan terugkomen voor meer informatie.

gemeente : Deurne
sectie : S
nummer(s) : 490
Schaal : 1:2000

oject	Varkensbedrijf Eijnden Hoeve B.V. Binnenweg 4 5757 PD Lissel	Cont. pers. Tekenaar	
Opdrachtgever	Eijnden Hoeve B.V. Grondtweenseweg 72 5753 SB Deume T 0493-526020	Proj.nr. Blaad Schaal Formaat	090500 01 1:200/2000 A0
Onderdeel	Plattegrond(en) en doorsnede(n)		
		Datum Gewijzigd	07-09-2009
Florijn 30 Postbus 330 5750 AH Deume T 0493-326030 F 0493-311939 E www.robagroep.nl advies@robagroep.nl www.milafair.nl		© ROBA ADVIES	