




**Tek I: bestaande situatie Lankerenseweg 12**  
Kadastrale gemeente: Voorthuizen  
Sectie C nummer 585  
Schaal 1:500

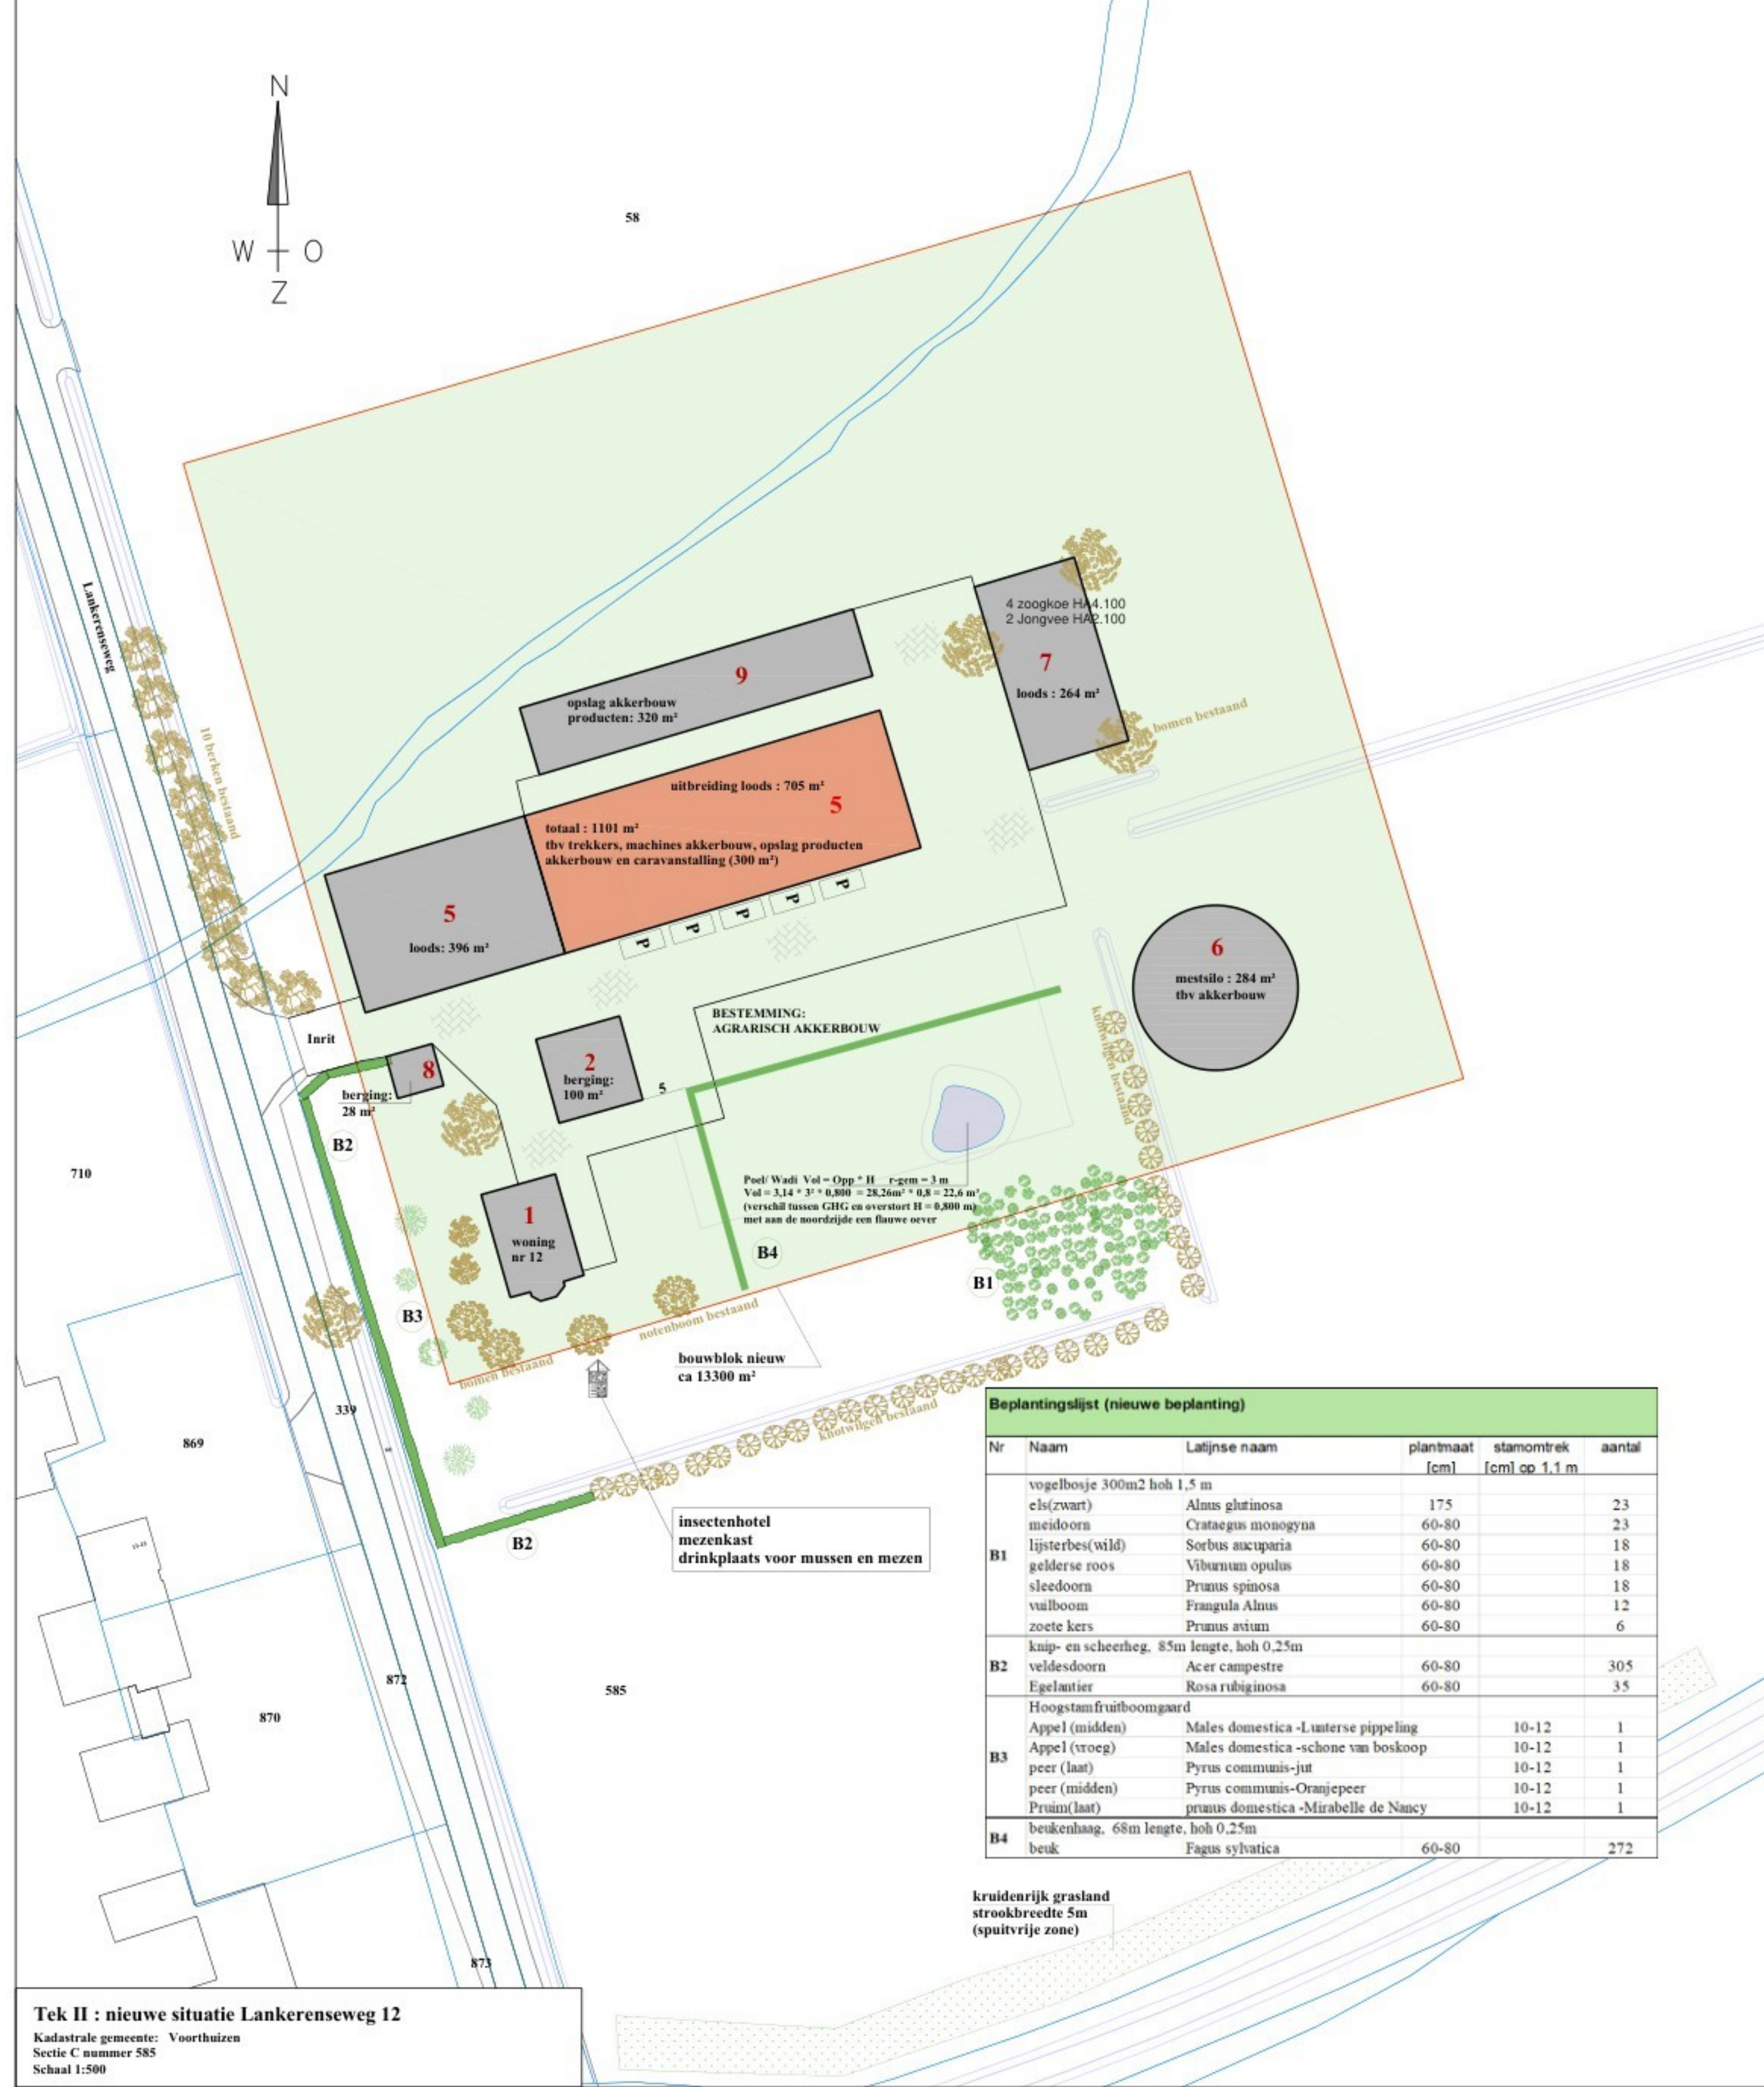

**Tek II: nieuwe situatie Lankerenseweg 12**  
Kadastrale gemeente: Voorthuizen  
Sectie C nummer 585  
Schaal 1:500

Beplantingslijst (nieuwe beplanting)					
Nr	Naam	Latijnse naam	plantmaat [cm]	stamomtrek [cm] op 1,1 m	aantal
B1	vogelbosje 300m2 hoh 1,5 m				
	els(zwart)	Alnus glutinosa	175		23
	meidoorn	Crataegus monogyna	60-80		23
	lijsterbes(wild)	Sorbus aucuparia	60-80		18
	gelderse roos	Viburnum opulus	60-80		18
	sleedoorn	Prunus spinosa	60-80		18
	vuilboom	Frangula Alnus	60-80		12
	zoete kers	Prunus avium	60-80		6
	knip- en scheerheg, 85m lengte, hoh 0,25m				
	veldeadoorn	Acer campestre	60-80		305
B2	egelanter	Rosa rubiginosa	60-80		35
B3	Hoogstamfruitboomgaard				
	Appel (midden)	Males domestica -Lunterse pippeling		10-12	1
	Appel (vroeg)	Males domestica -schone van boskoop		10-12	1
	peer (laat)	Pyrus communis-jut		10-12	1
B4	peer (midden)	Pyrus communis-Oranjepeer		10-12	1
	Pruim(laat)	prunus domestica -Mirabelle de Nancy		10-12	1
B4	beukenhaag, 68m lengte, hoh 0,25m				
	beuk	Fagus sylvatica	60-80		272

kruidenrijk grasland  
strookbreedte 5m  
(spuitrijke zone)

Tabel met oppervlakken				
bebouwing	huidige situatie m²	Nieuwe situatie m²	te slopen m²	nieuw te bouwen m²
1(woning nr 12)				
2	100	100	0	
3	1019	0	1019	
4	517	0	517	
5	396	1101	0	705
6	284	284	0	
7	264	264	0	
8	28	28	0	
9	320	320	0	
Totaal	2928	2097	1536	705

**Renvooi Terrein inrichting**

Tuin

Wilde

Bestaande groenstructuur

perceelsgrens

Aan te leggen houtsingel

Te planten boom

Bestaande boom

Bestaande shoot

**Renvooi gebouwen**

bestaande bebouwing

bebouwing nieuw

Te slopen bebouwing

bestemming wonen

bestemming bedrijf

bestemming agrarisch

Midden Nederland  
MAKELAARS

Kampstraat 32  
3771 AV Barneveld  
Telefoon 0342-  
E-mail: [info@mnm.nl](mailto:info@mnm.nl)  
Website [www.mnm.nl](http://www.mnm.nl)

γ

Graveland  
Bouwontwerp

Ereprijs 48  
3773 CN Barneveld  
Tel. 06-  
@yahoo.com

Project:  
**Omgevingsplanwijziging Lankerenseweg 12**

Onderdeel:  
Plattegrond bestaande en nieuwe situatie  
perceel Lankerenseweg 12  
3781 NB Voorthuizen

uitg./datum/wijziging  
A04 10-11-25

Opdrachtgever:  
Lankerenseweg 12, 3781 NB Voorthuizen

Tekeningnummer:  
T6731

Formaat:  
A1

Schaal:  
zie tek

Getekend door:  
Diversen:

Status:  
Concept