



BEDRIJFSOVERZICHT:

AANTAL DIERPLAATSEN / ELEKTRISCH...

Gebouw	Omschrijving	volwassen paarden (3 jaar en ouder)		elektrisch vermogen (kW)
		paarden	stuk(s)	
GEBOUW 1	opslagloods			50
GEBOUW 2	opslagloods			5
GEBOUW 3	opslagloods	4		10
TOTAAL		4		65

MACHINES / VOERTUIGEN


NR.	AANTAL	OMSCHRIJVING	CAPACITEIT
1	1	tractor	50 kW
2	1	tractor	30 kW
3	1	ladder	50 kW
4	1	hefftruck	38 kW

RENVOOI:

overig / stookinstallaties


NR.	AANTAL	OMSCHRIJVING	CAPACITEIT
5	1	gevelkachel	2 kW
6	1	houtpelletkachel	150 kW

- = symbool voor motor
 = erfverharding
 = poederblusser voor brandklasse A, B en C met vermelding van inhoud in kg

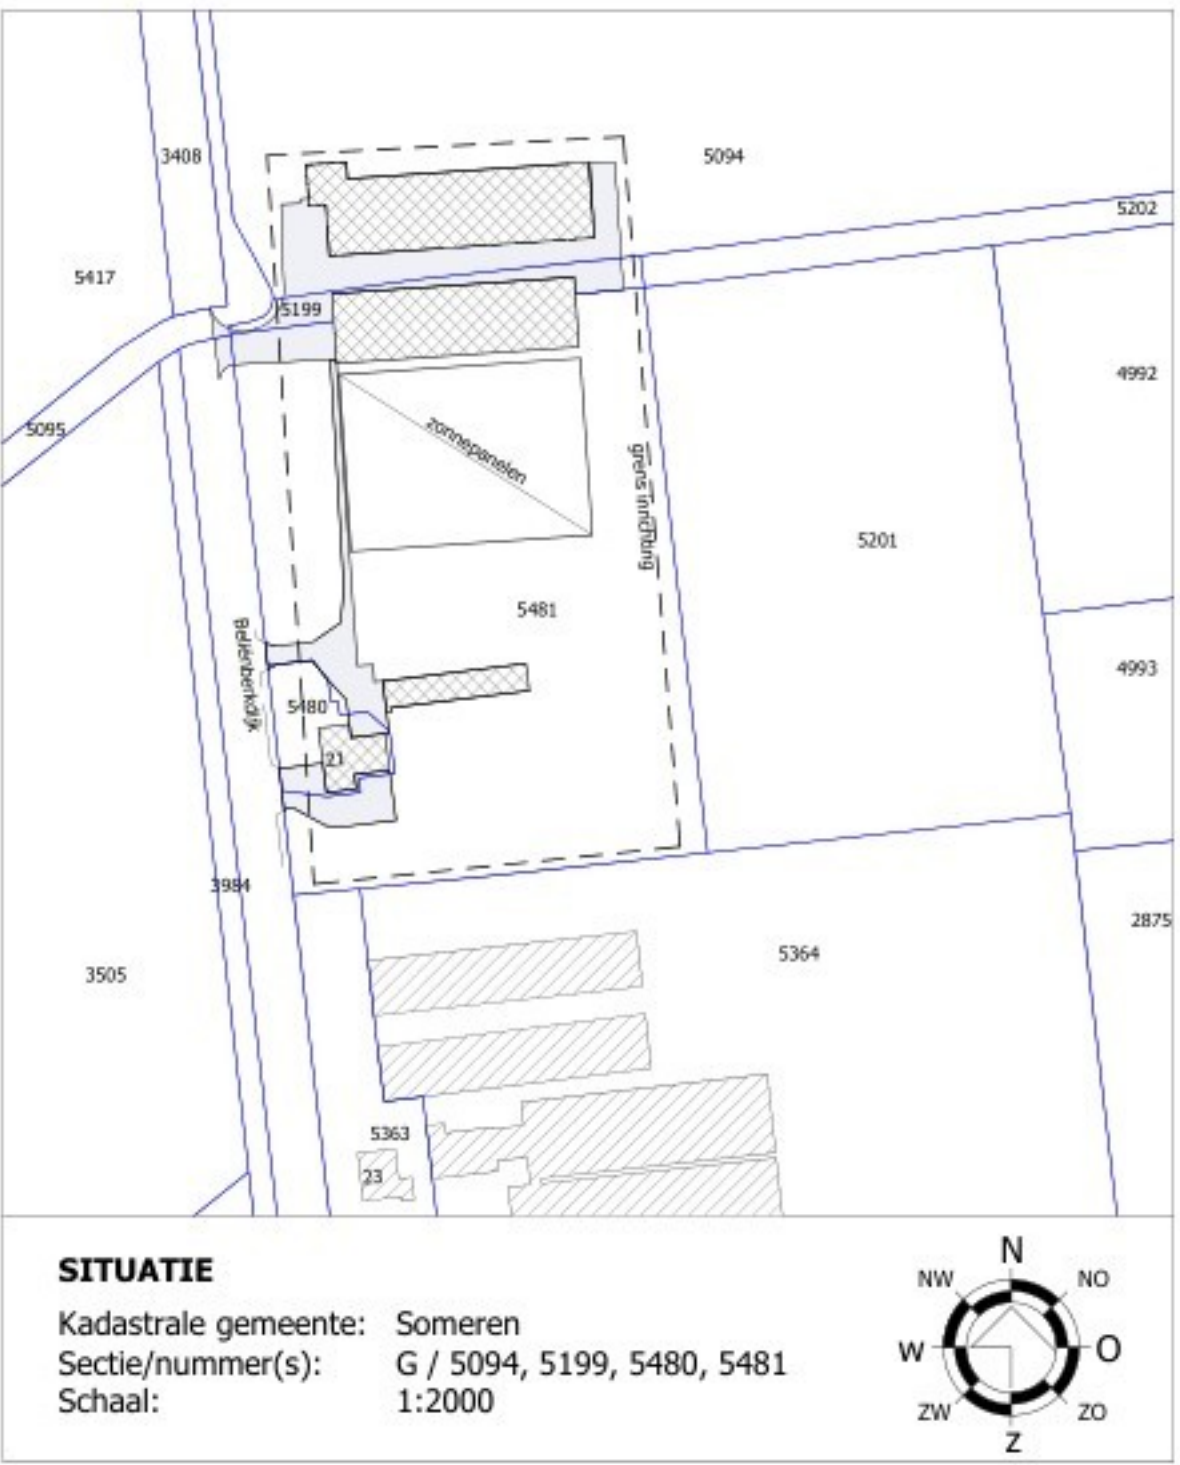


SITUATIE


Kadastrale gemeente: Someren
Sectie/nummer(s): G / 5094, 5199, 5480, 5481
Schaal: 1:2000

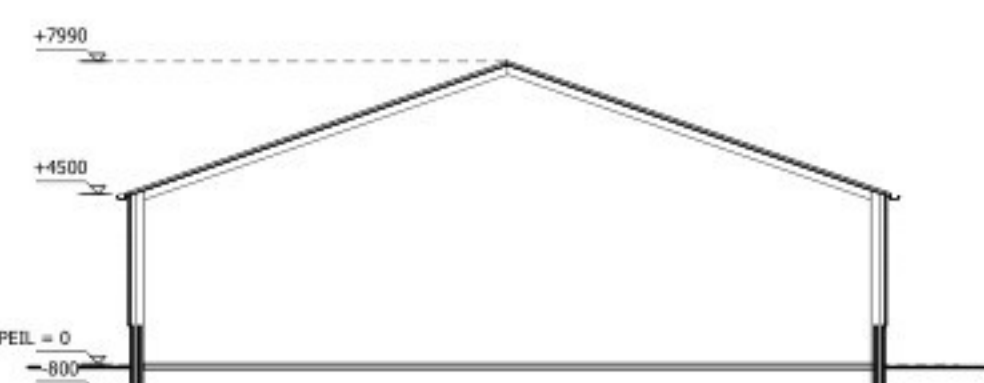


DOORSNEDE GEBOUW 1

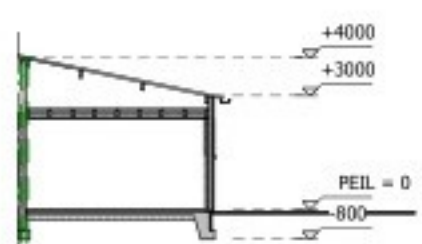

DOORSNEDE GEBOUW 1a

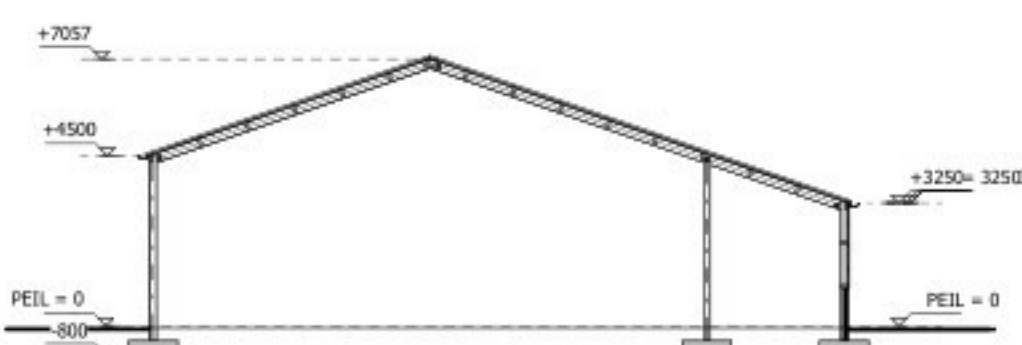

DOORSNEDE GEBOUW 2

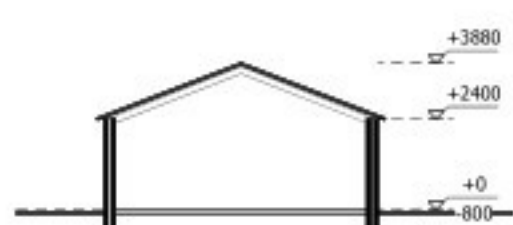

DOORSNEDE GEBOUW 3

© VAN DUN ADVIES BV



Vestiging Gilze
T. 013 5199458
Vestiging Someren
T. 0493 745015
Vestiging Reek
T. 0486 450160
E. info@vandunadvies.nl
I. www.vandunadvies.nl

PROJECTNUMMER
901001.FA040
TEKENING
Natura 2000
OORSCHERF
Plattegronden en doorsneden
LOCATIE
Bellenberkdijk 21 Someren-eind

TREKNAAM
CvdK
SCHAL
1:200
BLAD
1-01
FORMAAT
A0+8H1300
DATUM
18-11-2025
WEDSTROM
1°
2°
3°
4°
9°