

GEOMEMBRAANFOLIEBASSIN MET ORIJNDE AFBEKKING

VIJFDE AFDELING MET AFSLUITERS
HOUTEN 8.5 NO

AFMETING MESTBASSIN 2450x3000x 300 CM
INHOUD 1700 M3



TAL -2-
EUW

PUT 60 M3

TRATIEBROU
DEKSYSTEEM

MAATS
UTO'S

TAL -1-

WATERBUFFER DENTRIFICATIE

CENTRALE-GANG

CENTRALE-GANG

7930


3500

41.672mm

921mm


8.926mm

GRONDWATERBROU KOELDEKSYSTEEM

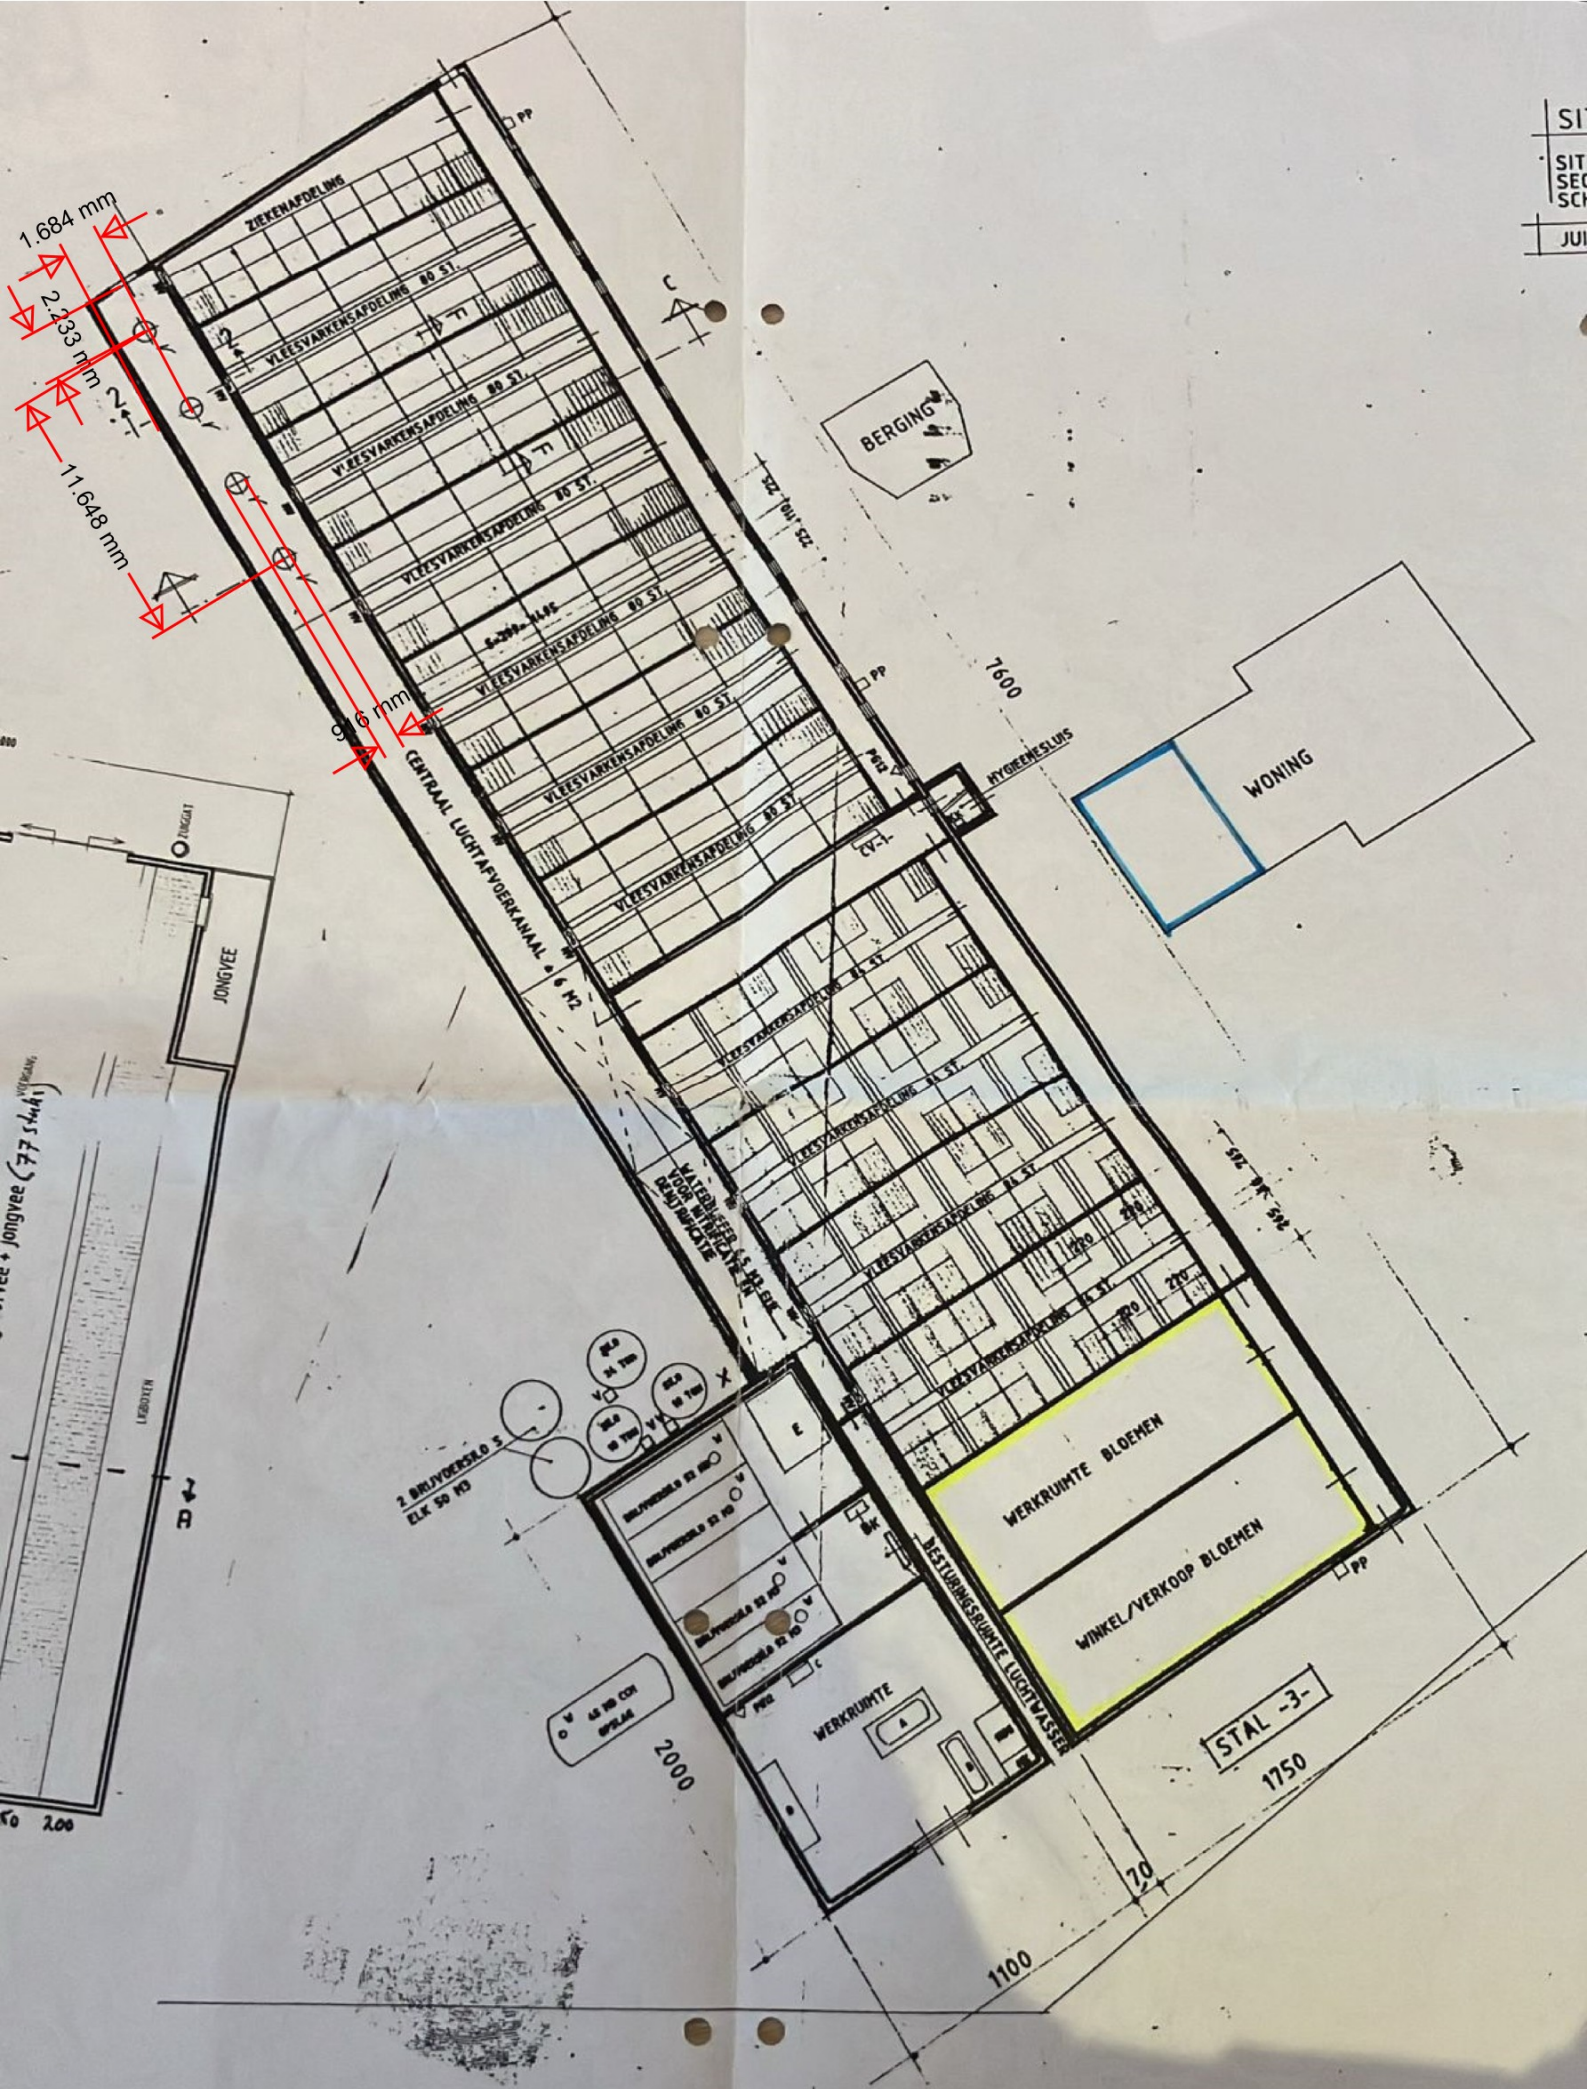


PLATTEGROND BEDRIJFSGEBOUWEN 1:200


DOORSNEDE A-A

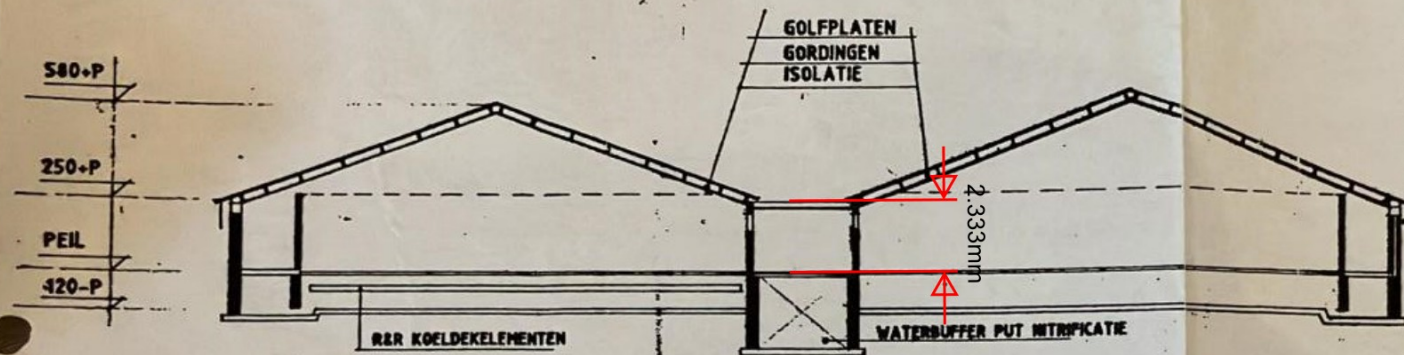

DOORSNEDE MESTBASSIN

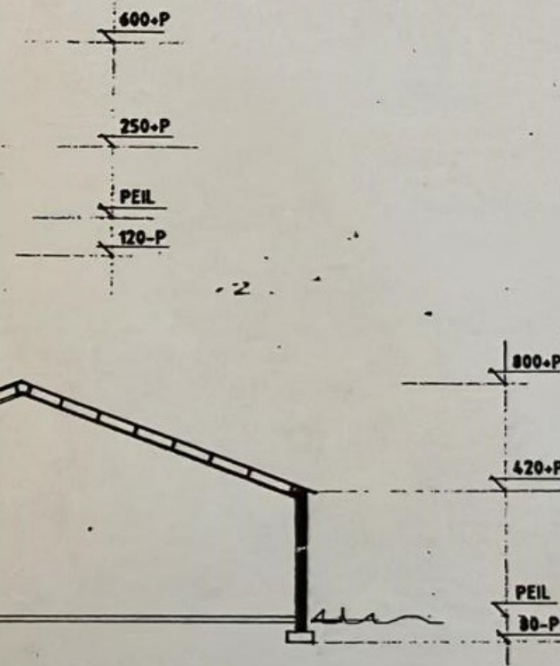


DOORSNEDE B-B

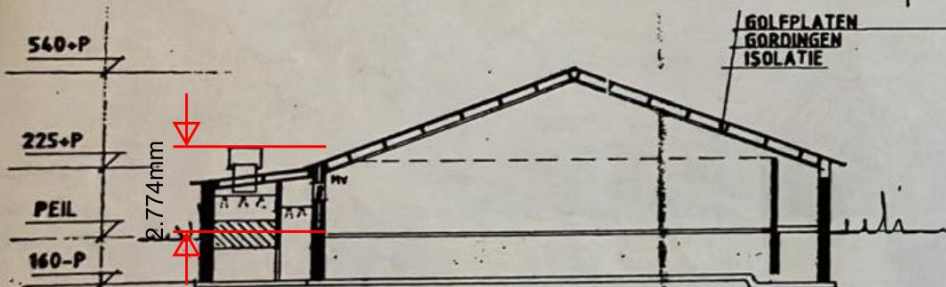

DOORSNEDE C-C



DOORSNEDE D-D

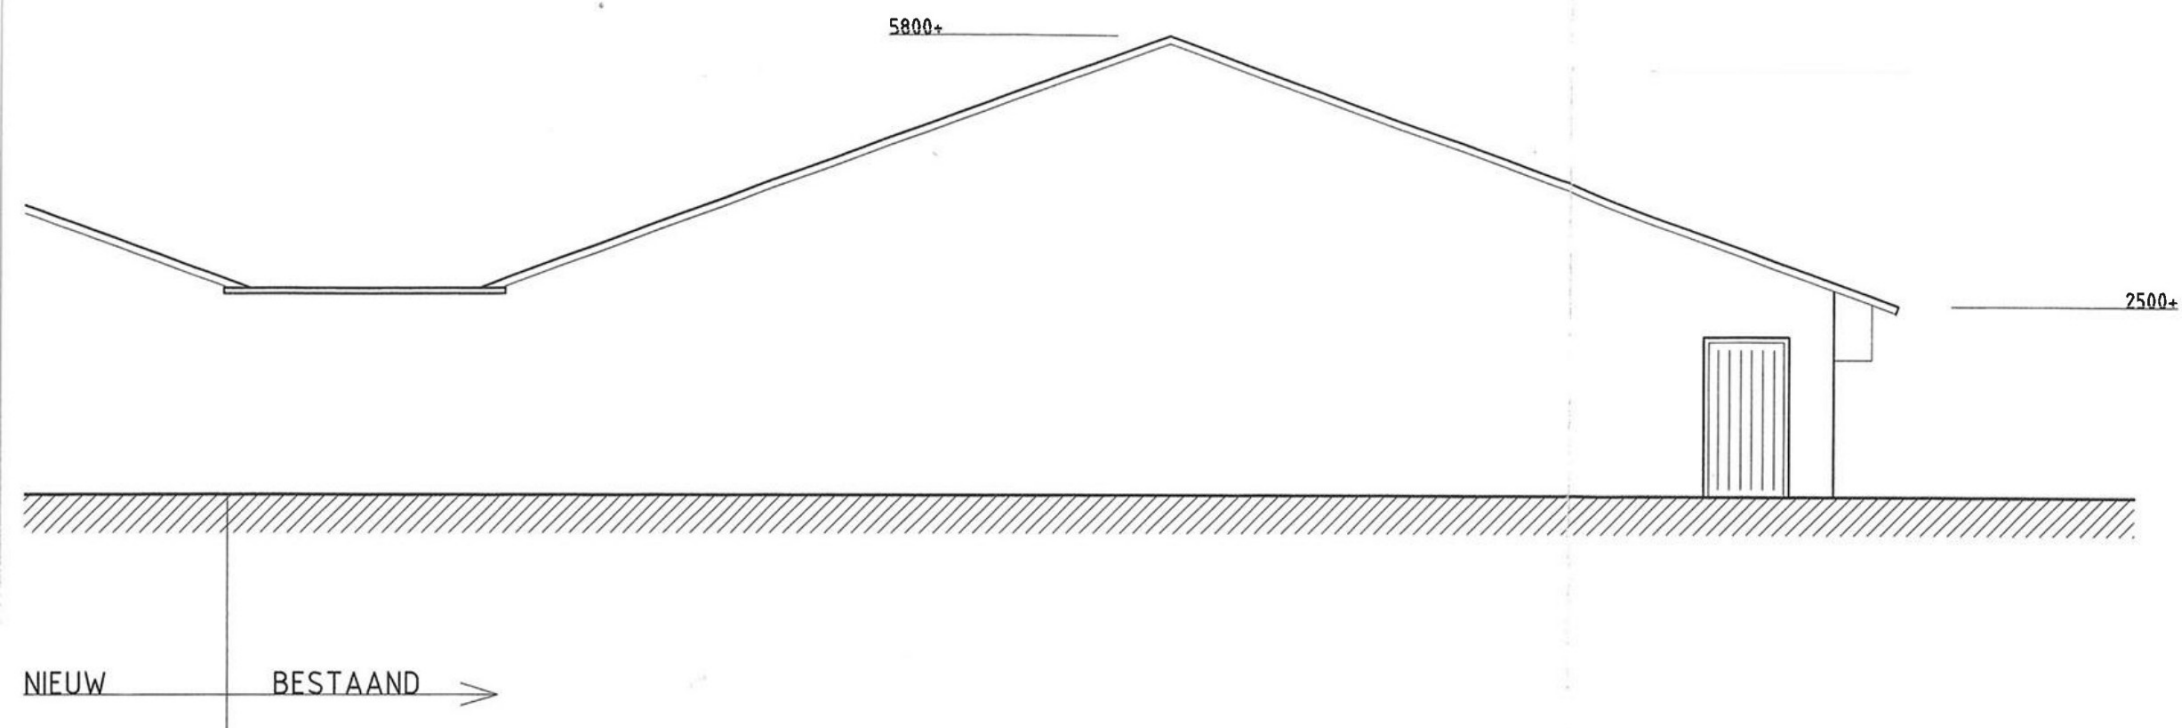

Gemeente Reusel-De Mierden	
Gezien Bouw- en woningtoezicht	
d.d.:	09 OKT. 2001
paraaf:	<i>ke</i>
Behoort bij besluit van B. en W.	
Nr.:	01-160 B
d.d.:	11 OKT. 2001


Materialen en kleuren overeenkomstig bestaand.

PROJECT: Uitbreiding vleesvarkensstal aan de Voort 23 te Reusel		WERKNO: 01-37	
OMSCHRIJVING: Bestektekening 1/4		BLADNO: 01	SCHAAL: 1:100
OPDRACHTGEVER:  Voort 23 5541 PH Reusel		GET: 	
		DATUM: 24-08-2001	
 VAN EEKERT CONSTRUCTIES BV Ambachtsweg 1 5531 AC BLADEL Tel. 0497-387693 Fax 0497-386079 E-mail: eekertconstructies@planet.nl		WIJZ:	DATUM:

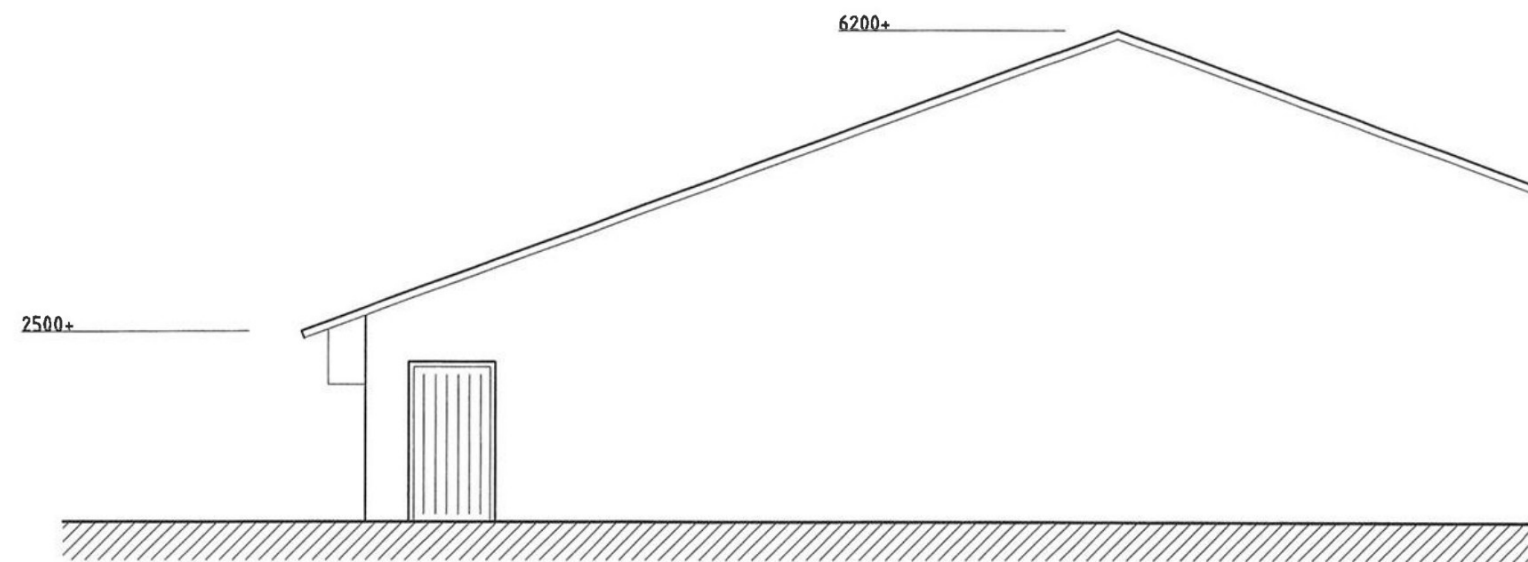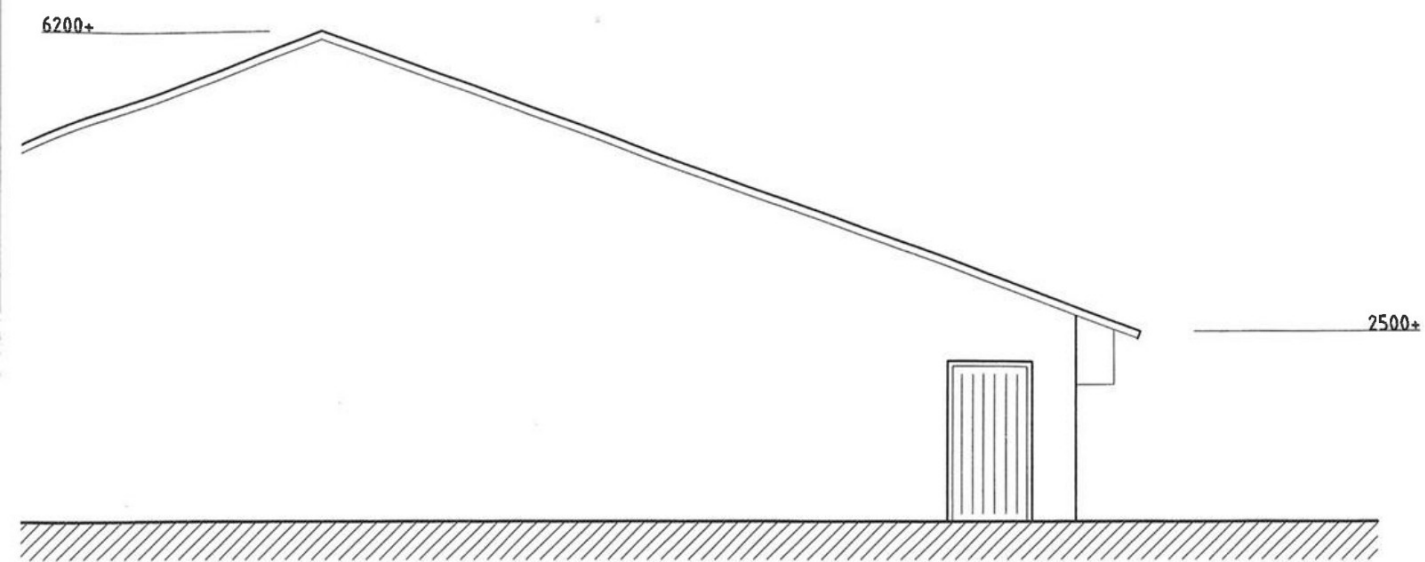

- ACHTERGEVEL -

- ZIJGEVEL -

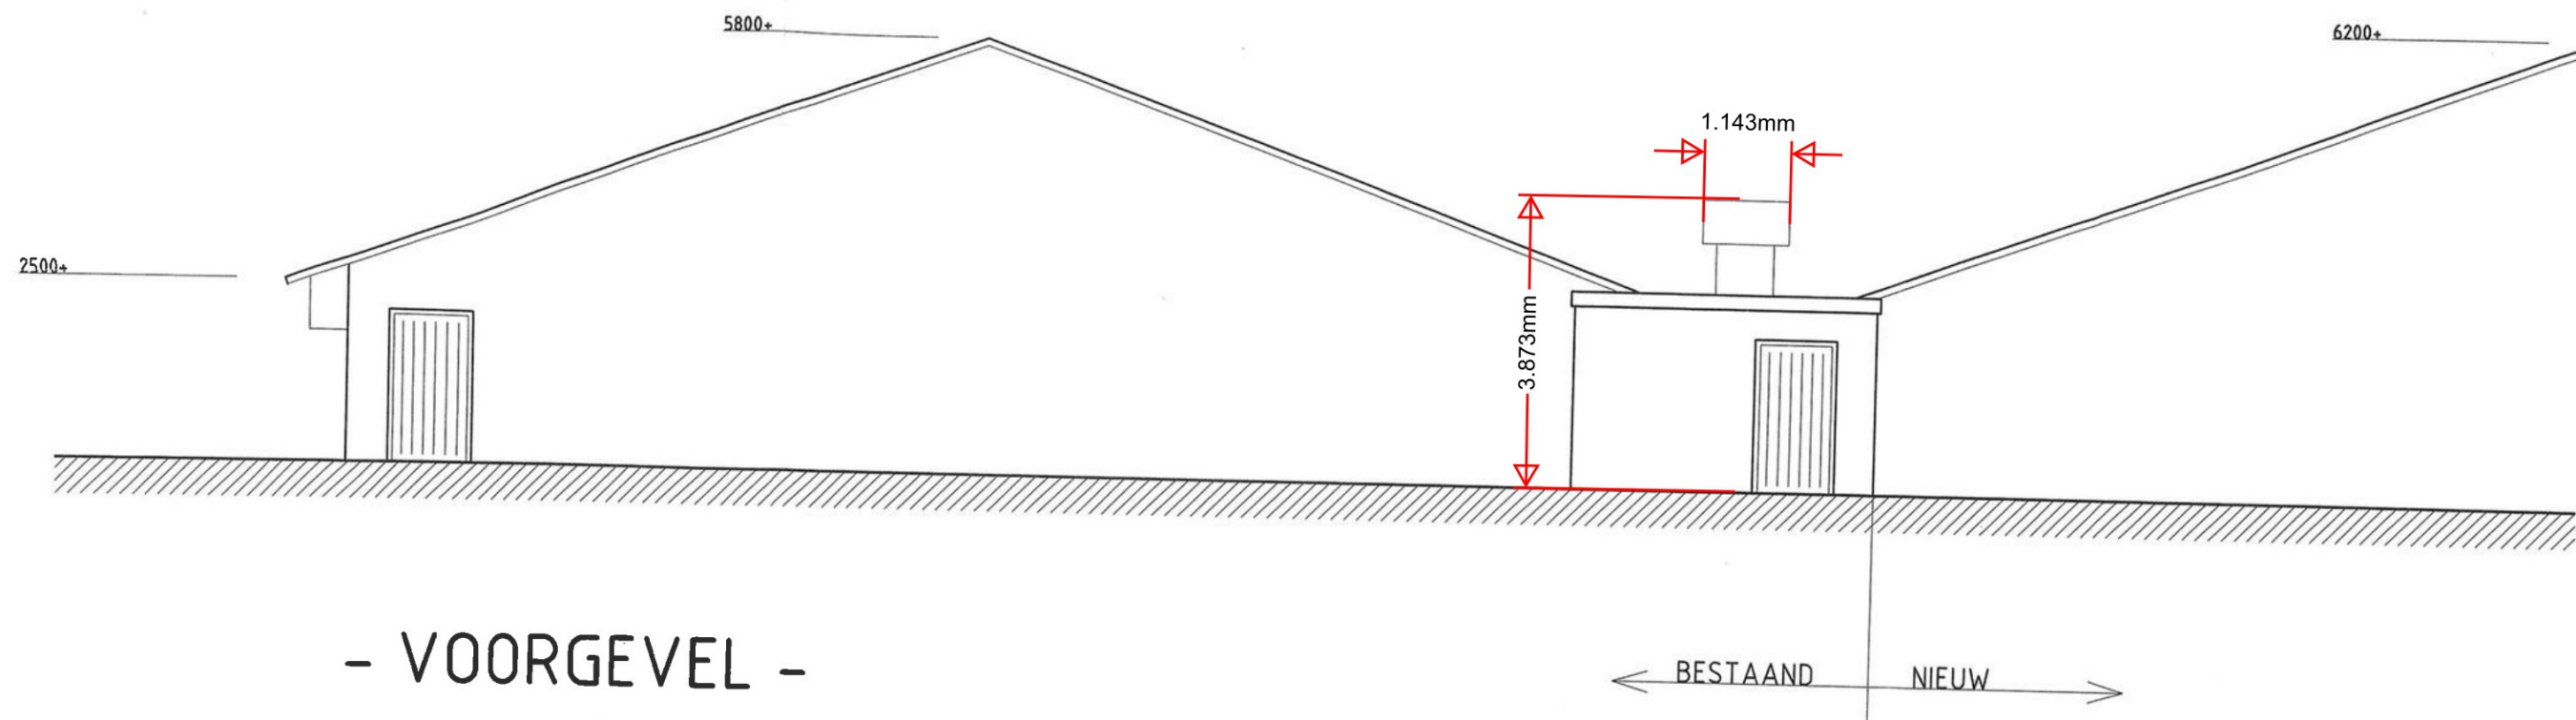

- VOORGEVEL -