



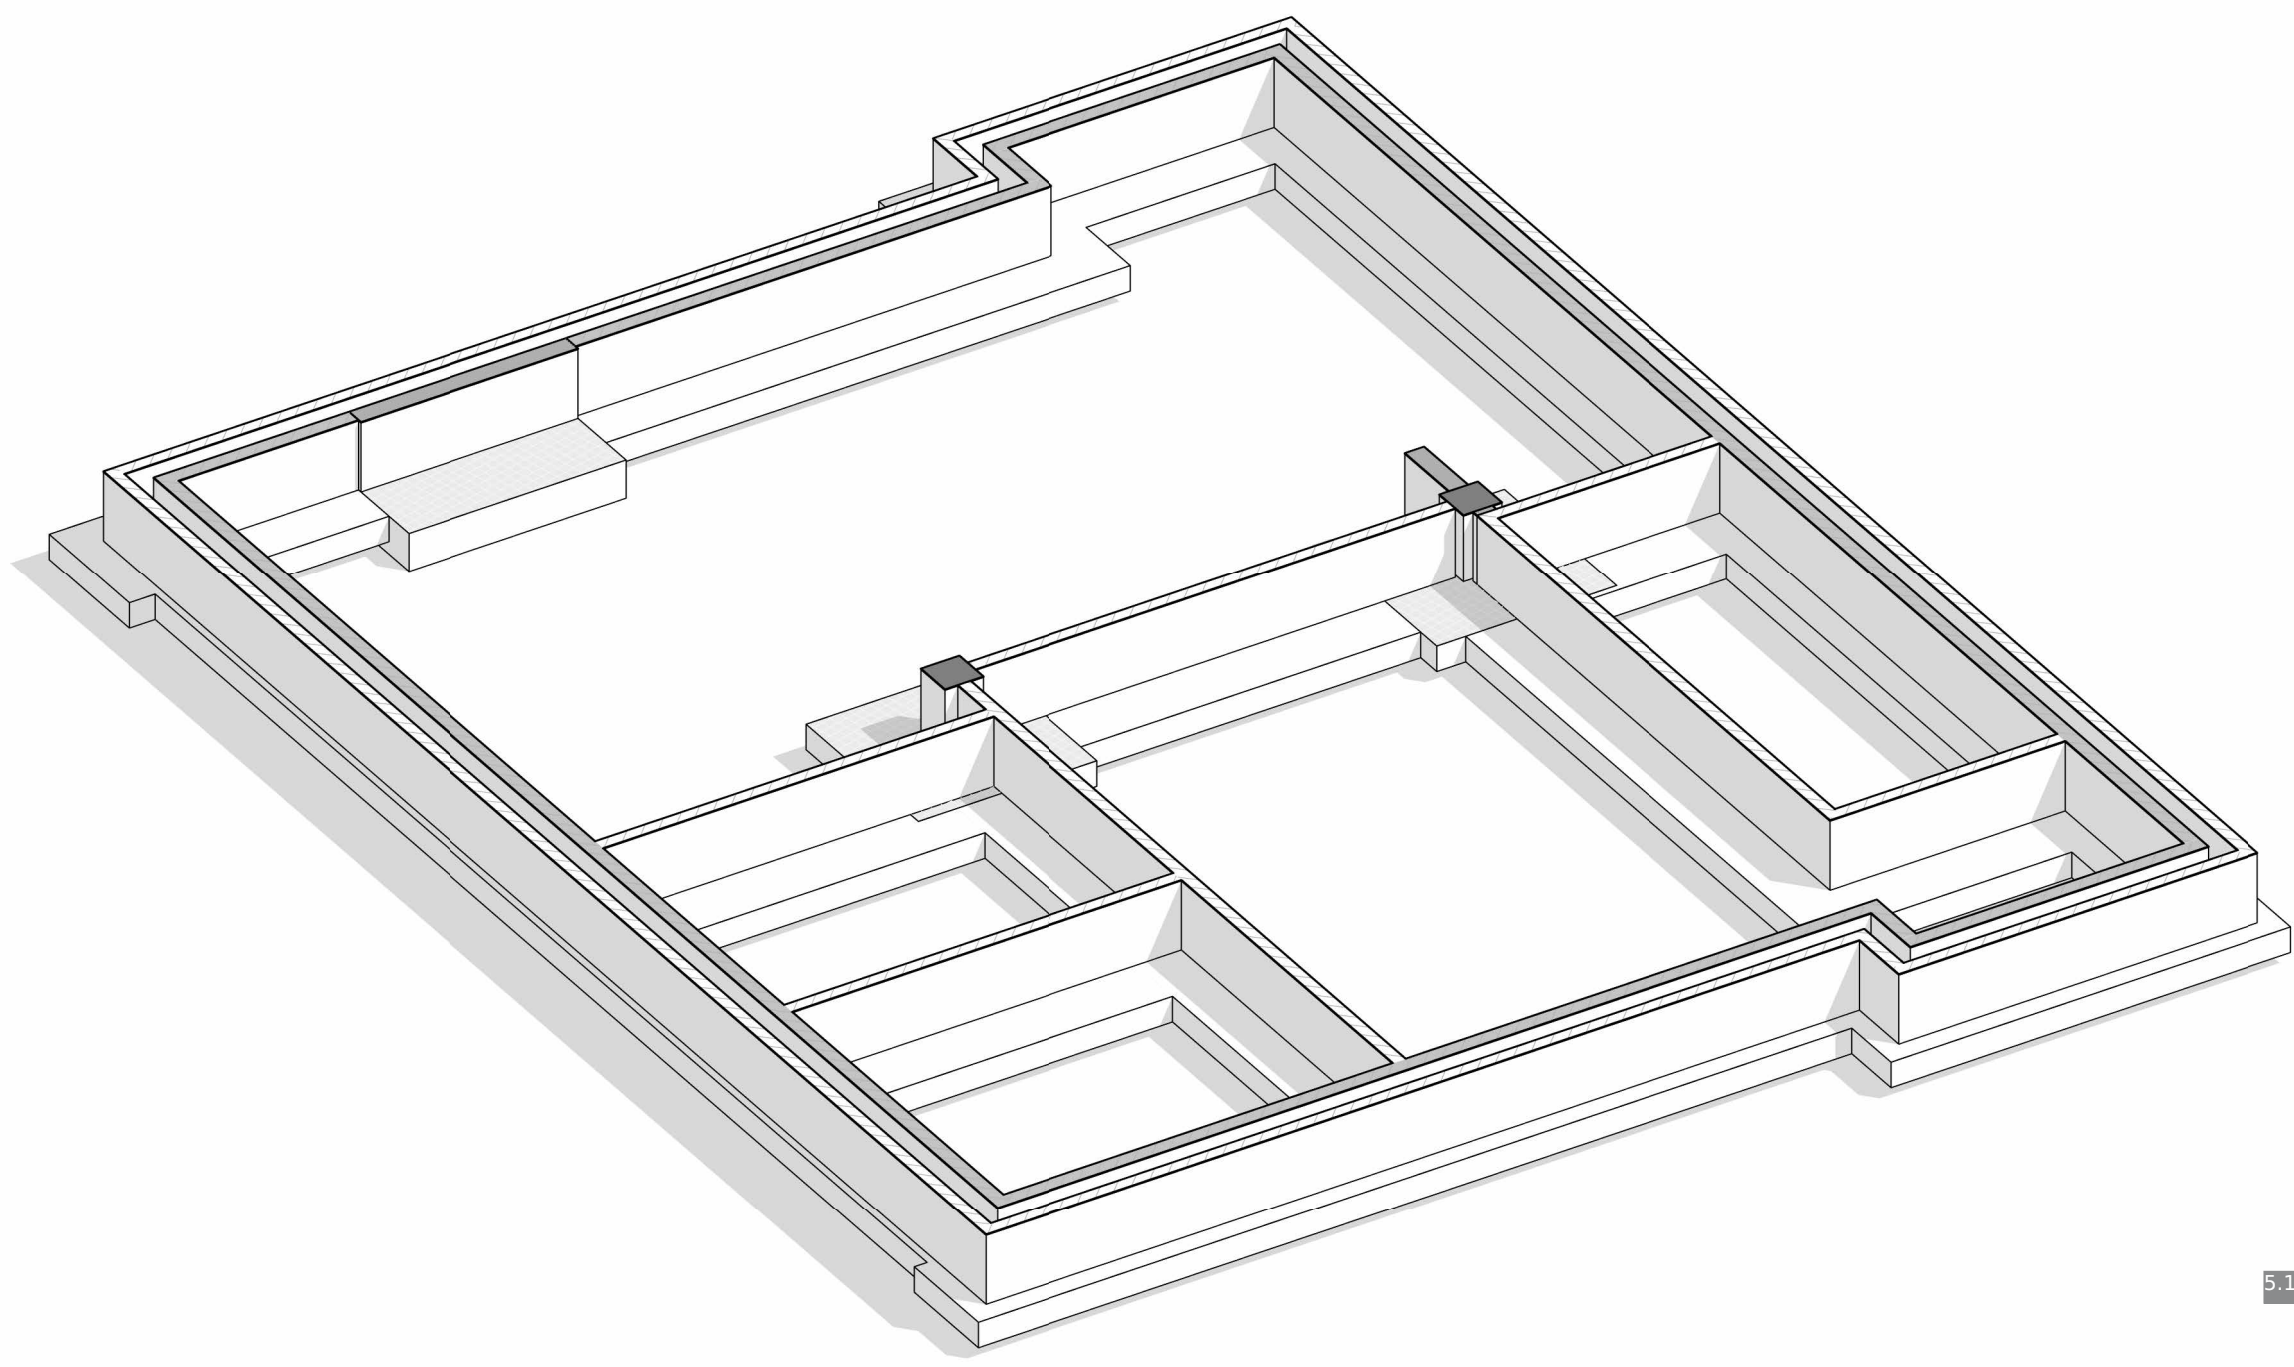


2 2A - FUNDERING
SCALE:

5.1.2e
5.1.2e
5.1.2e

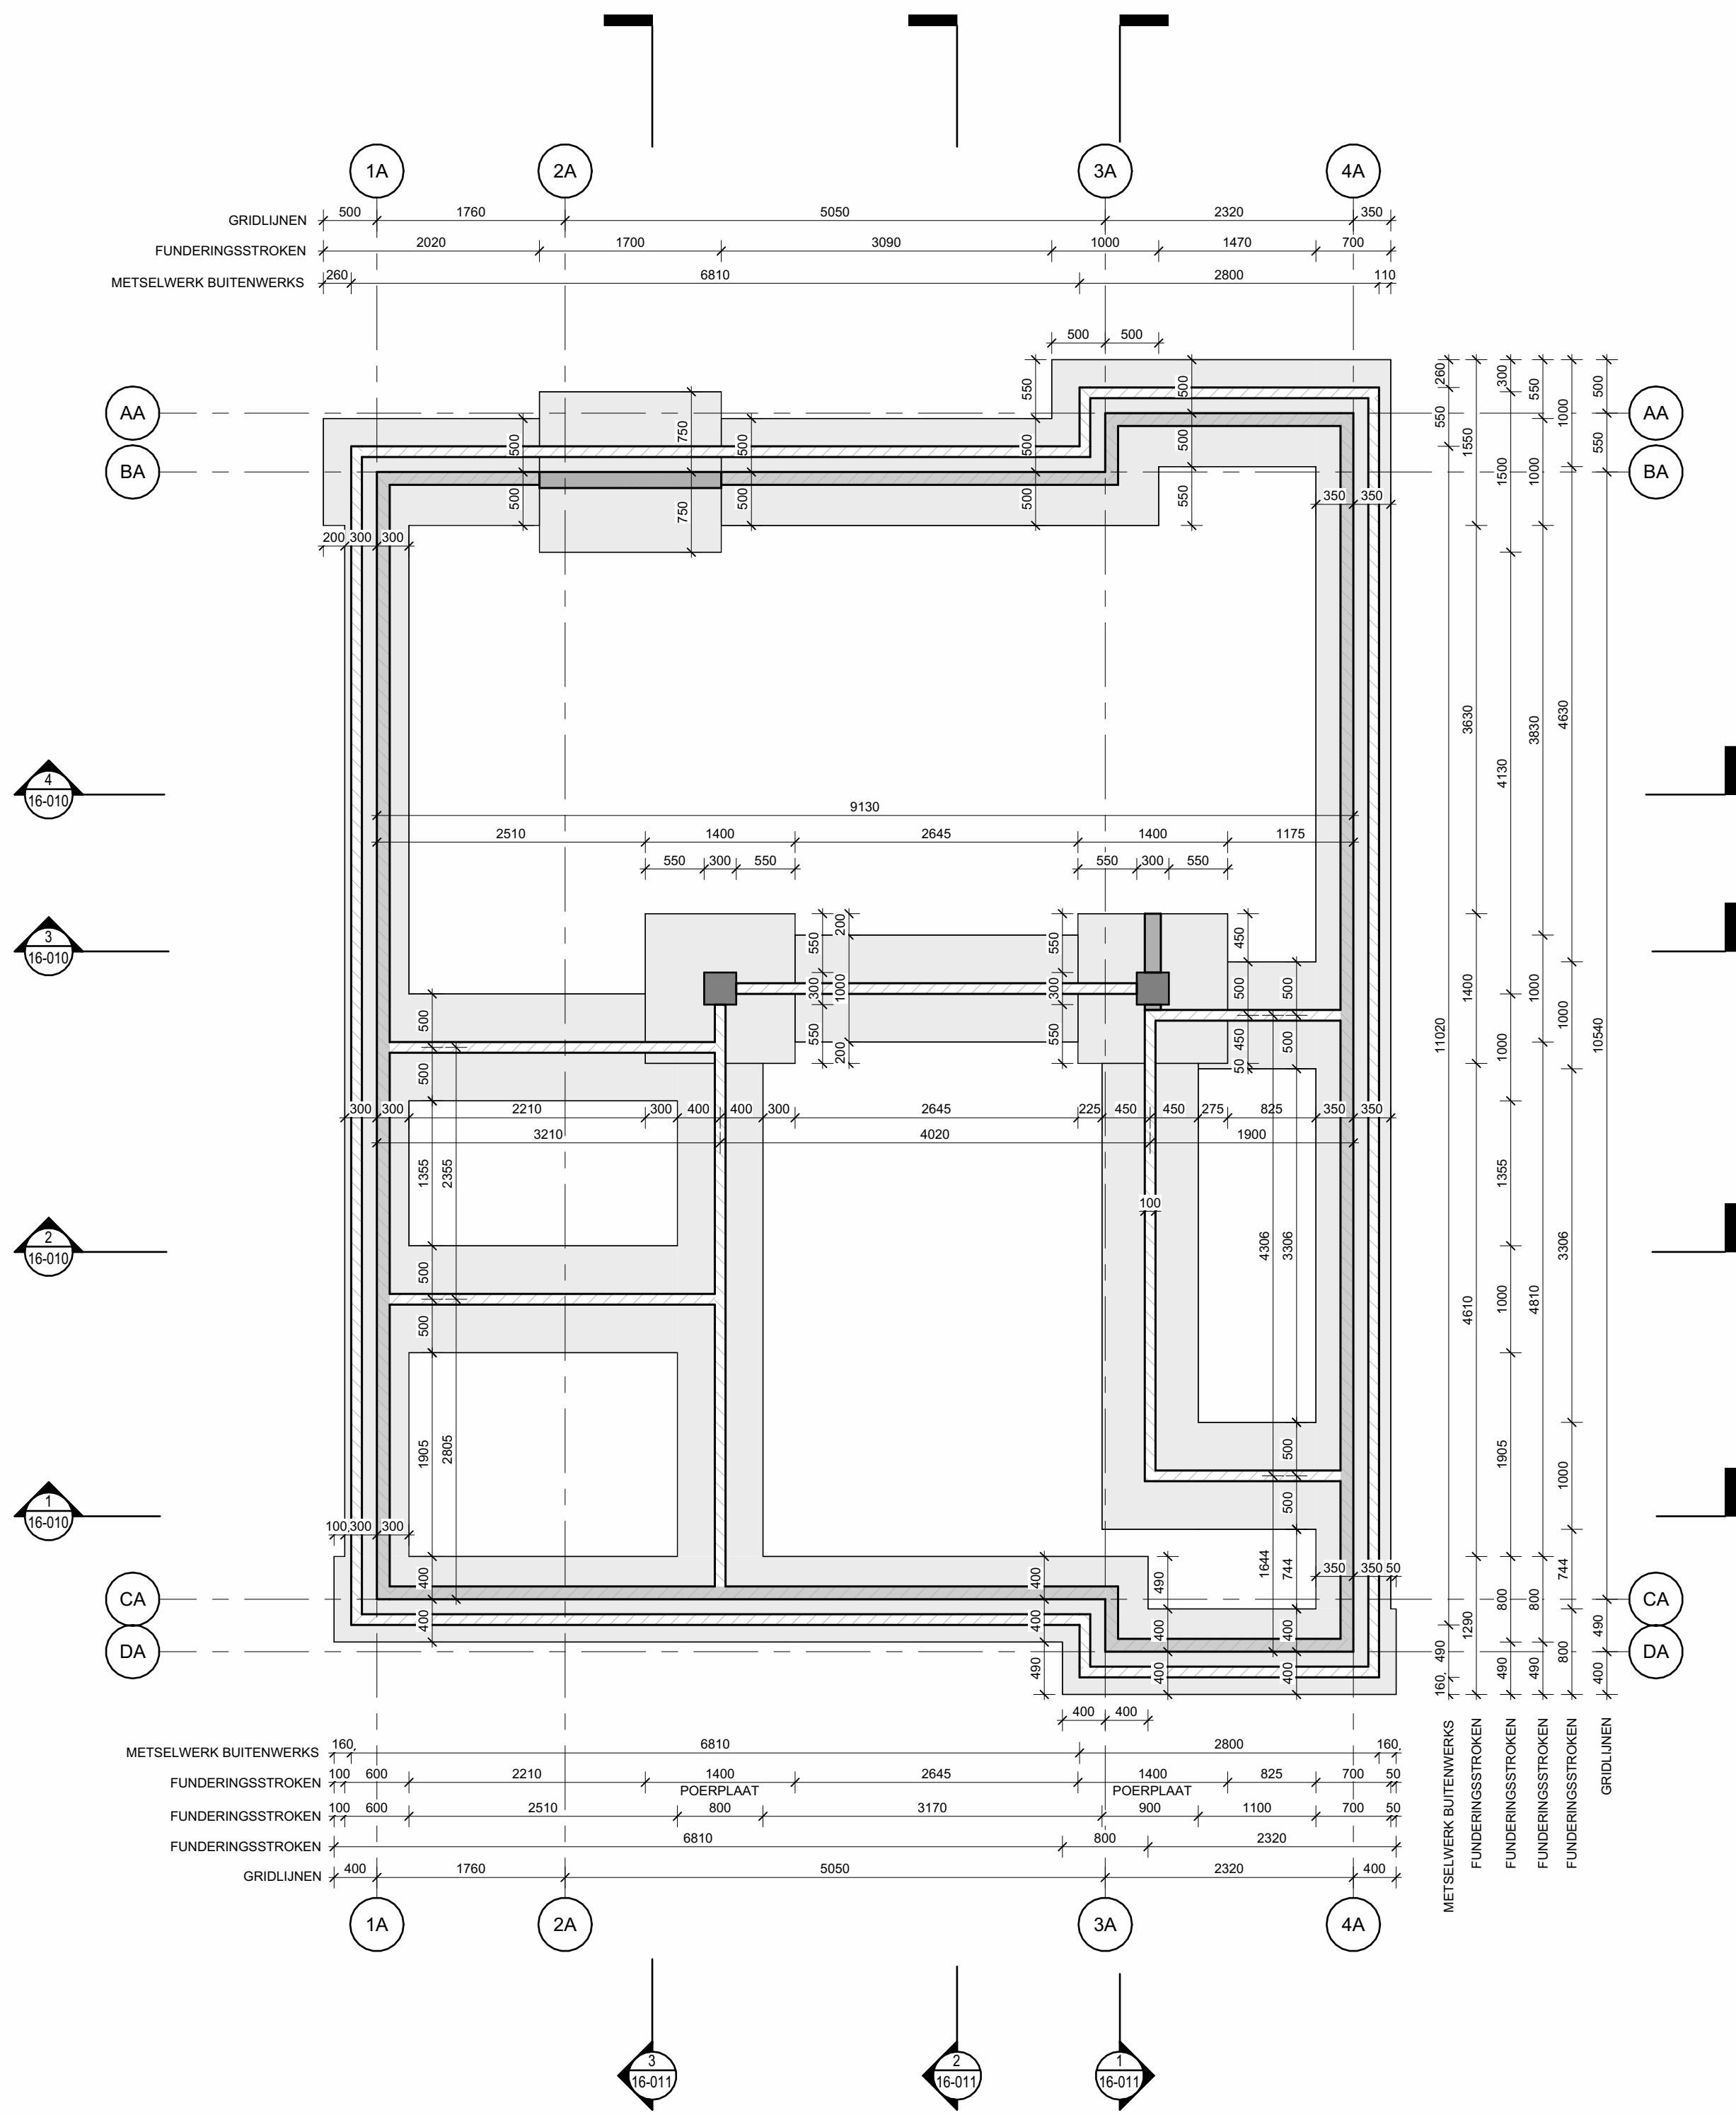

1 FUNDERING
SCALE: 1: 50

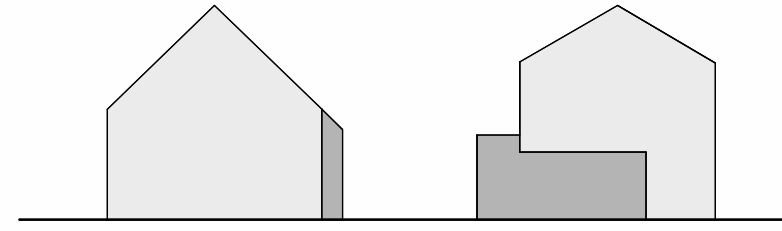

MOLENWEG 2 A/B

5.1.2e
Molenweg 2B
3124 HP Zwalms
1838

OPDRACHTGEVER

5.1.2e
Bouwbedrijf
1838

BOUWBEDRIJF

5.1.2e
Bouwbedrijf
1838

CONSTRUCTEUR


5.1.2e
Bouwbedrijf
1838

BENG, MPG, BBL

P2 29.08.2025
P1 03.07.2025

TEKENINGEN BOUWAANVRAAG - UPDATE
TEKENINGEN BOUWAANVRAAG

VERSIE
DATUM
OMSCHRIJVING

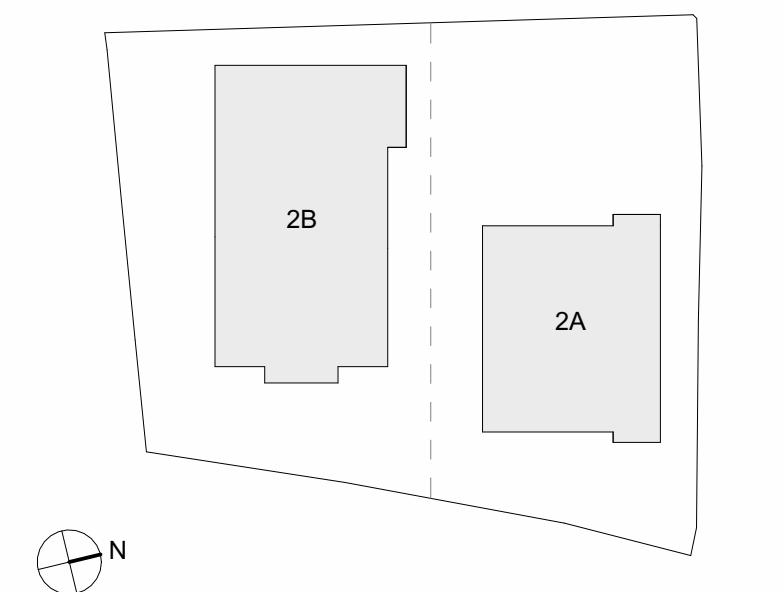

OPMERKINGEN:
- NIET VERSCHALEN VANAF DEZE TEKENING
- ALLE MATEN NIETEN IN MET WERK GECONTROLEERD WORDEN
- AUTEURSRECHTEN VOORBEHOUDEN VOLGENS DE WET

MOLENWEG 2A PLATTEGRONDEN FUNDERING

ONDERNEEMER

TEKENINGEN BOUWAANVRAAG - UPDATE

FASE

DOC5_003

PROJECT NUMMER

1:50

SCHAAAL

A0

FORMAAT

29.08.2025

DATE

5.1.2e

TEKENINGNUMMER

Legenda toegepaste uitzonderingsgrondslagen

In dit document zijn gegevens definitief geanonimiseerd op grond van:

Wet	Artikel	Omschrijving	Pagina's
Wet open overheid	Art. 5.1 lid 2 sub e	De eerbiediging van de persoonlijke levenssfeer	1