


MOLENWEG 2 A/B

OPDRACHTGEVER
Molenweg 2B
3204 HP, Zwalms
1830-20

BOUWBEDRIJF
S.1.2e
B.1.2e
B.1.2e
B.1.2e

CONSTRUCTEUR
S.1.2e
B.1.2e
B.1.2e
B.1.2e


TiMaX BOUWPLANTOETSING BENG, MPG, BBL
S.1.2e
B.1.2e
B.1.2e
B.1.2e

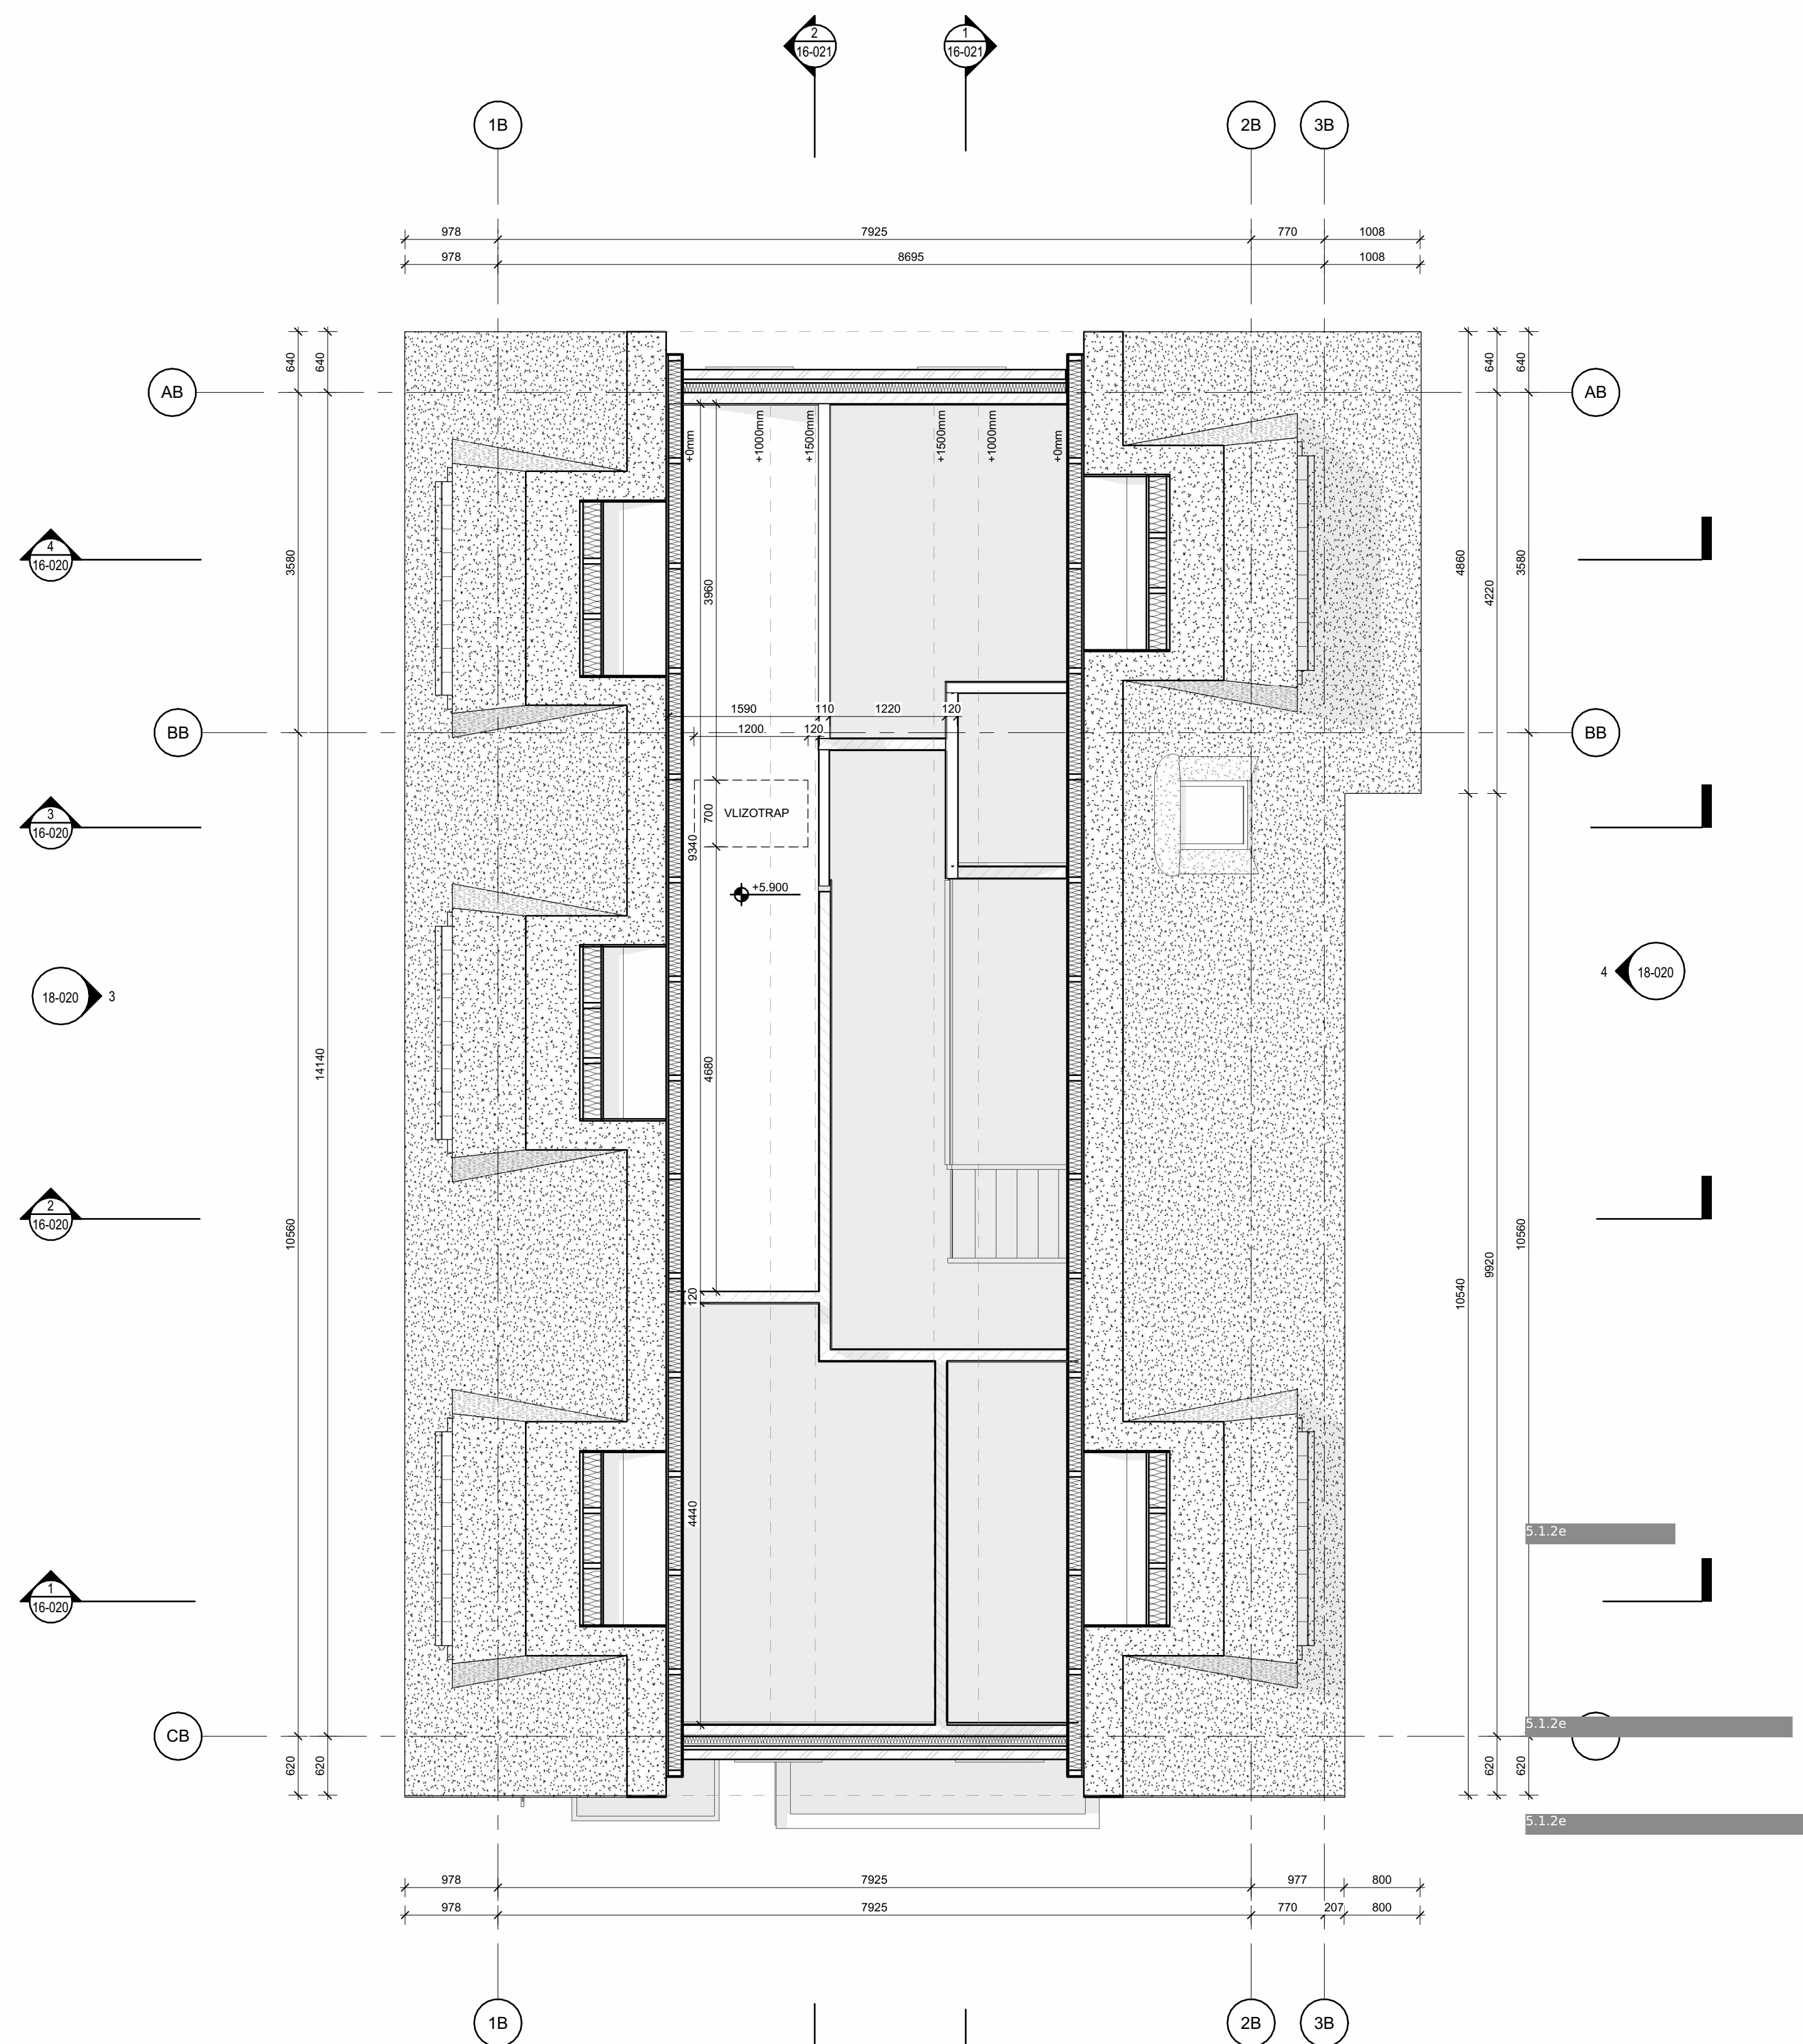

2 ZOLDERVERDIEPING

SCALE: 1 : 50

NOOT: PLATTEGROND IS AFWIJKEND DOORGESNEDEN OP +0mm BOVEN DE ZOLDERVERDIEPING

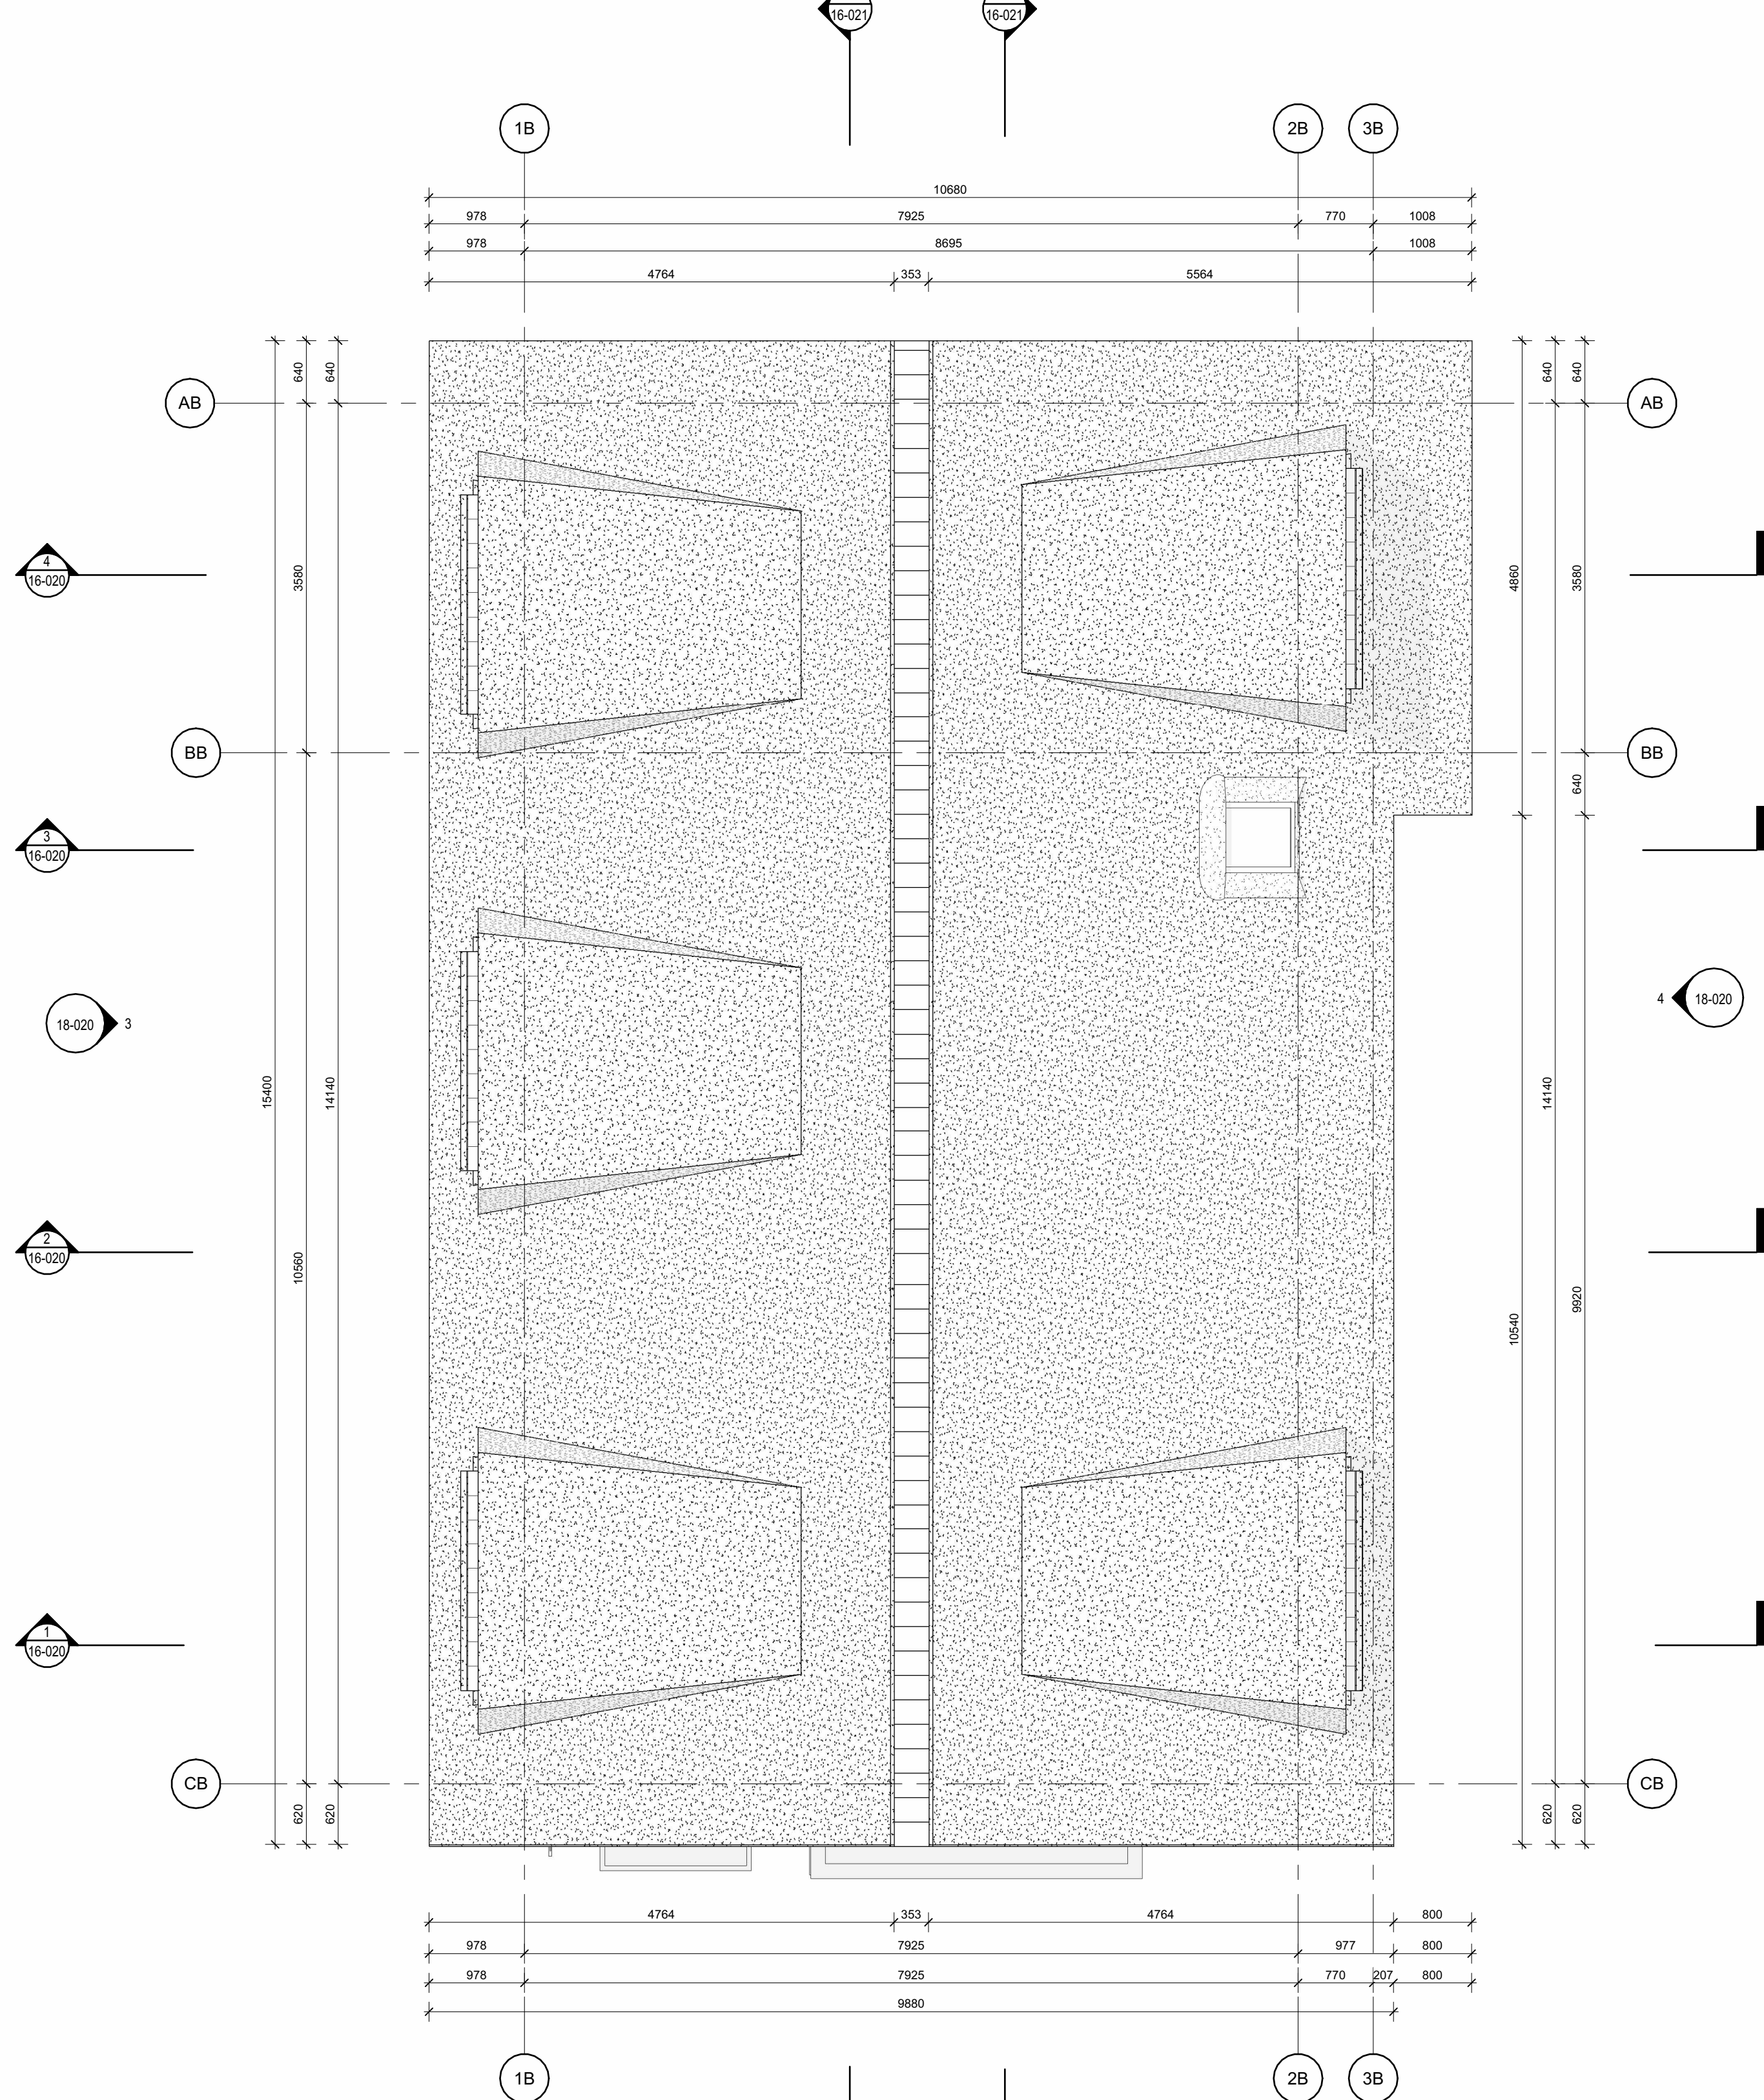


1 DAK

SCALE: 1 : 50

P2 29.08.2025 TEKENINGEN BOUWAANVRAAG - UPDATE
P1 03.07.2025 TEKENINGEN BOUWAANVRAAG

VERSIE DATUM OMSCHRIJVING

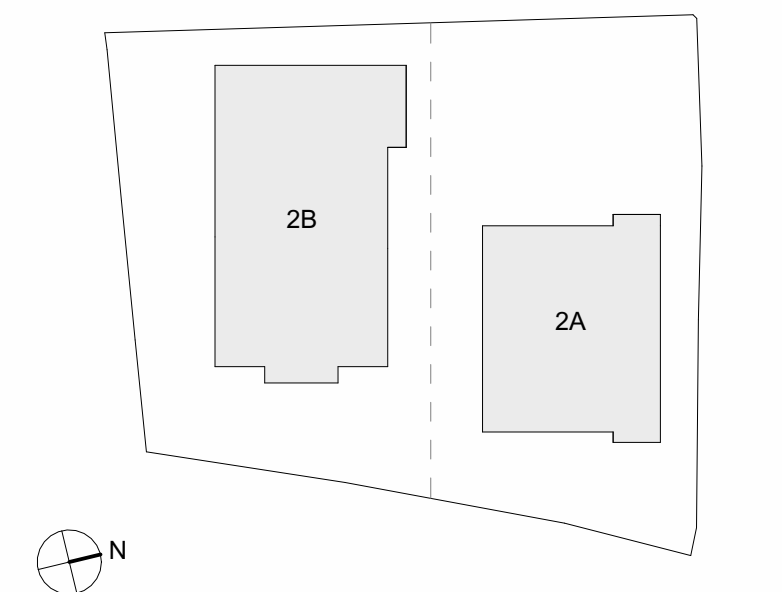

OPMERKINGEN:
- NIET VERSCHALEN VANAF DEZE TEKENING
- ALLE MATEN NIETEN IN HET WERK GECONTROLEERD WORDEN
- AUTEURSRECHTEN VOORBEHOUDEN VOLGENS DE WET

MOLENWEG 2B PLATTEGRONDEN ZOLDERVERDIEPING & DAK

ONDERNEEMER

TEKENINGEN BOUWAANVRAAG - UPDATE P2

FASE

DOCS_003 1:50 A0 29.08.2025

PROJECT NUMMER SCHAAL FORMAAT DATUM

S.1.2e

TEKENINGNUMMER

29-8-2025 12:38:06

Legenda toegepaste uitzonderingsgrondslagen

In dit document zijn gegevens definitief geanonimiseerd op grond van:

Wet	Artikel	Omschrijving	Pagina's
Wet open overheid	Art. 5.1 lid 2 sub e	De eerbiediging van de persoonlijke levenssfeer	1