

Tekeningen Staalduinen Logistics

Behorend bij de aanvraag omgevingsvergunning, 1 september 2022

1207_A0-54 plattegrond nivo -0- kantoor HL 220

1207_A0-56 plattegrond nivo -1- kantoor HL 220

1408_09_planoverzicht HL 121

1505_A0_54-H Hal C fase II HL 220

1505_A2_54-K loodskantoor HL 220


1505_A2_56-K loodskantoor HL 220

1906_TO010_Situatietekening_200417 HL 220 en 121

1906_TO100_Plattegrond_BG_210128 werkplaats HL 220

Hal C - Lay-out loods

Hal C, opties spuitbussen

 


DEFINITIEF

werknnummer	1207
blad	1207-04 WERKTEKENING
werk	STAALDUNEN NIEUWBOW
onderdeel	BEGANGSGROND
schaal	1:50
formaat	A0
getekend	PHK
datum	18-01-2014
wijz. datum	A: 25-02-2014

MOEN & van OOSTEN
architecten



 

DEFINITIEF

werknnummer	1207
blad	1207-06 WERKTEKENING
werk	STAALDUINEN NIEUWBOUW
onderdeel	1e verdieping
schaal	1:50
formaat	A0
getekend	PHK
datum	18-01-2014
wijz. datum	A: 25-02-2014

MOEN & van OOSTEN
architecten



Gevelaanzicht as-01 (as-05)

zicht as-A

Situatie / Terrein inrichting

RENVOOI BIJ TEKENING NR. 1408_09

- [illegible]

Gehele brand-installatie verder uit te werken door installateur
conform de NEN 2535 & NEN 2575.
(brandinstallatie is verder niet weergegeven op tekening)


Renvooi Ruimter

0.01	Hoofd entree /trappenhuis	600 +f
0.02	Kantoor ind. balle	1200 +f
0.03	Kantoor ind. toiletten	1200 +f
0.04	Kleedruimte ind. douche	1200 +f
0.05	Laboratorium	1200 +f
0.06	Wasruimte 24/7	200 +f
0.07	Gang	1200/200 +f
0.08	Tankloods binnen A	520 -f
0.09	Tankloods binnen B	520 -f
0.10	Tankloods buiten	520 -f
0.11	Containerloods	-100/170 +f
0.12	Expeditiestraat	div. afscho
M.K.	Meterkast ind. BML	div. afscho
1.01	Vergaderruimte	4800 +f
1.02	Kantoorruimte (optie)	4800 +f
2.01	Opslag mat. (binnen)	8400 +f
2.02	Reservering installaties	8400 +f

werksnummer	1408
blad	1408_09 V-150324
werk	Tankkoods "de Strip"
onderdeel	definitief ontwerp
schaal	1:250 / 1:500
formaat	A0
getekend	jk
datum	24-02-2015
wjz. datum	A. -> 24-03-2015

MOEN & van OOSTEN
architecten

westerkade 2 3016 CL rotterdam
tel 010-4366688 info@moenvanooosten.nl
www.moenvanooosten.nl

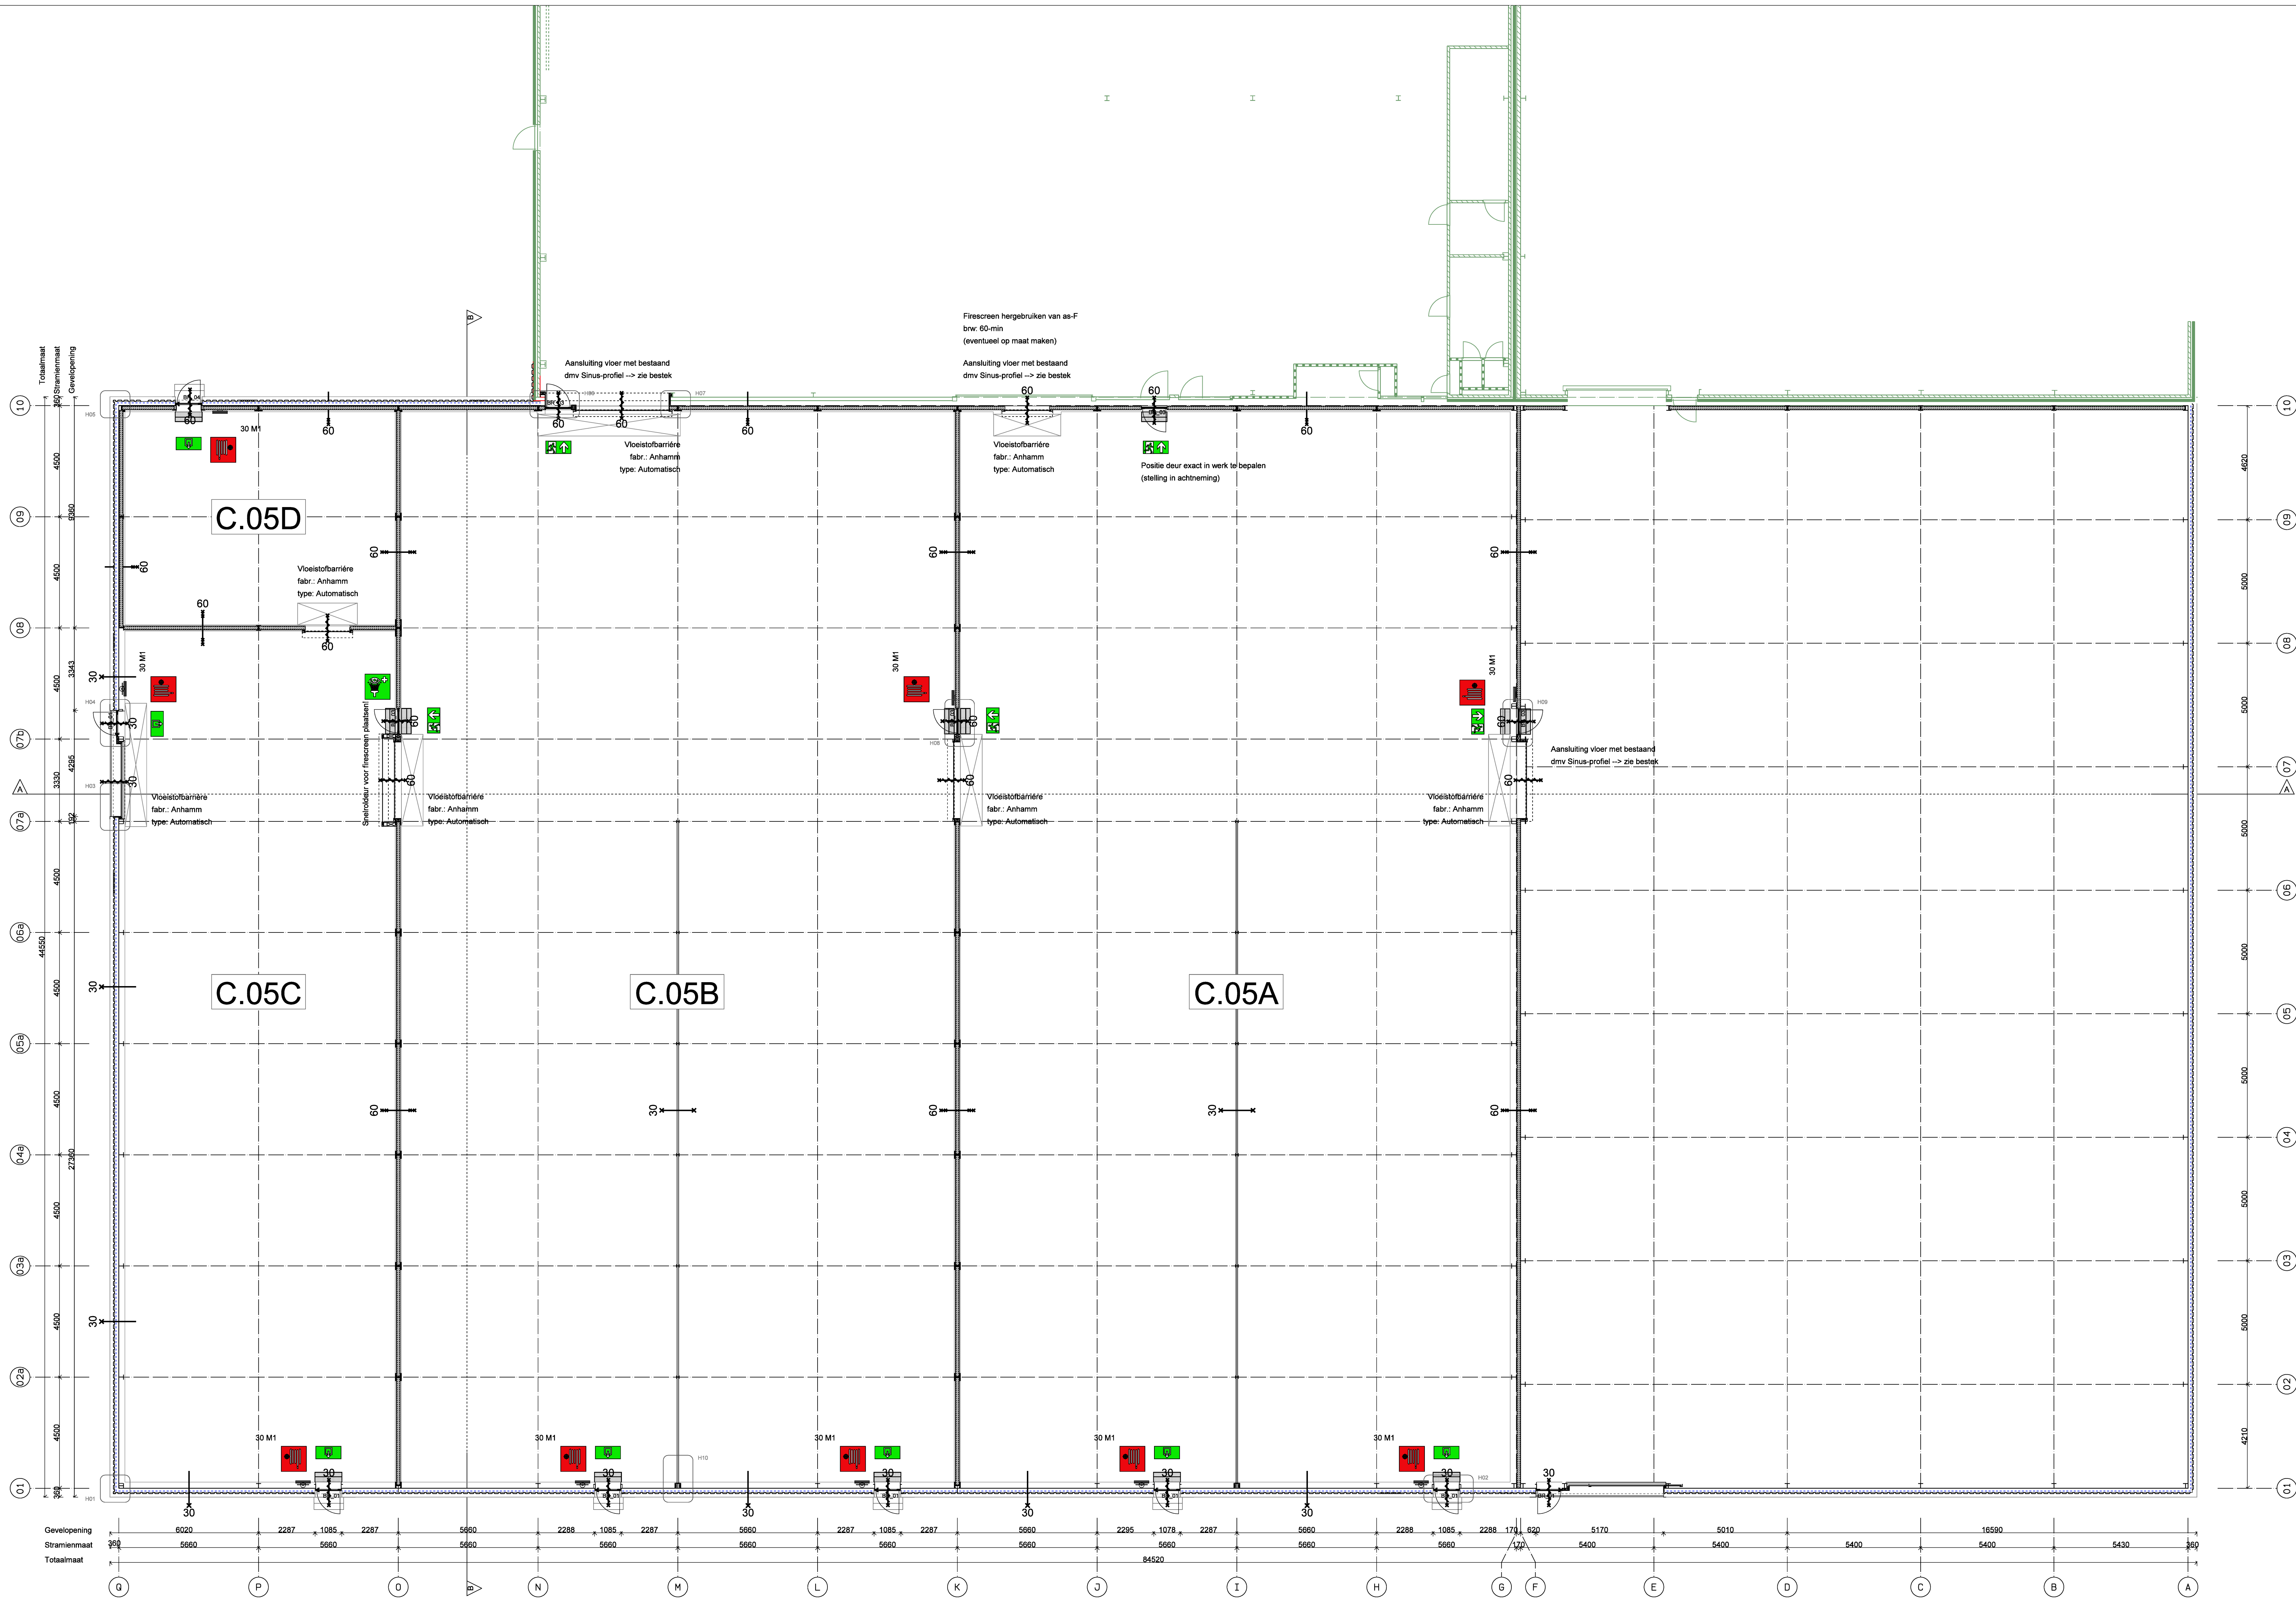

Fase 2 Fase 1

Renvooi brand

- Brandmeldcentrale met doormelding
- Sleutelkluis
- Brandslanghaspel (m1)
- Brandweeringang / overige ingangen
- uitgang
- Nooduitgang (vluchtroute)
- Brandwerendheid (min)

Geshele brand-installatie verder uit te werken door installateur conform de NEN 2535 & NEN 2575.
(brandinstallatie is verder niet weergegeven op tekening)


DEFINITIEF

werknnummer	1505
blad	A0_54-H Begane grond
werk	Stalsluisen Logistiek BV onderdeel: Hal-C, fase II
onderdeel	Bestektekening
schaal	1:100
formaat	A0
getekend	jk
datum	10-02-2017
wijz. datum	

MOEN & van OOSTEN
architecten



westerkade 2 3016 CL rotterdam
tel.010-4369598 info@moenvanooosten.nl
www.moenvanooosten.nl

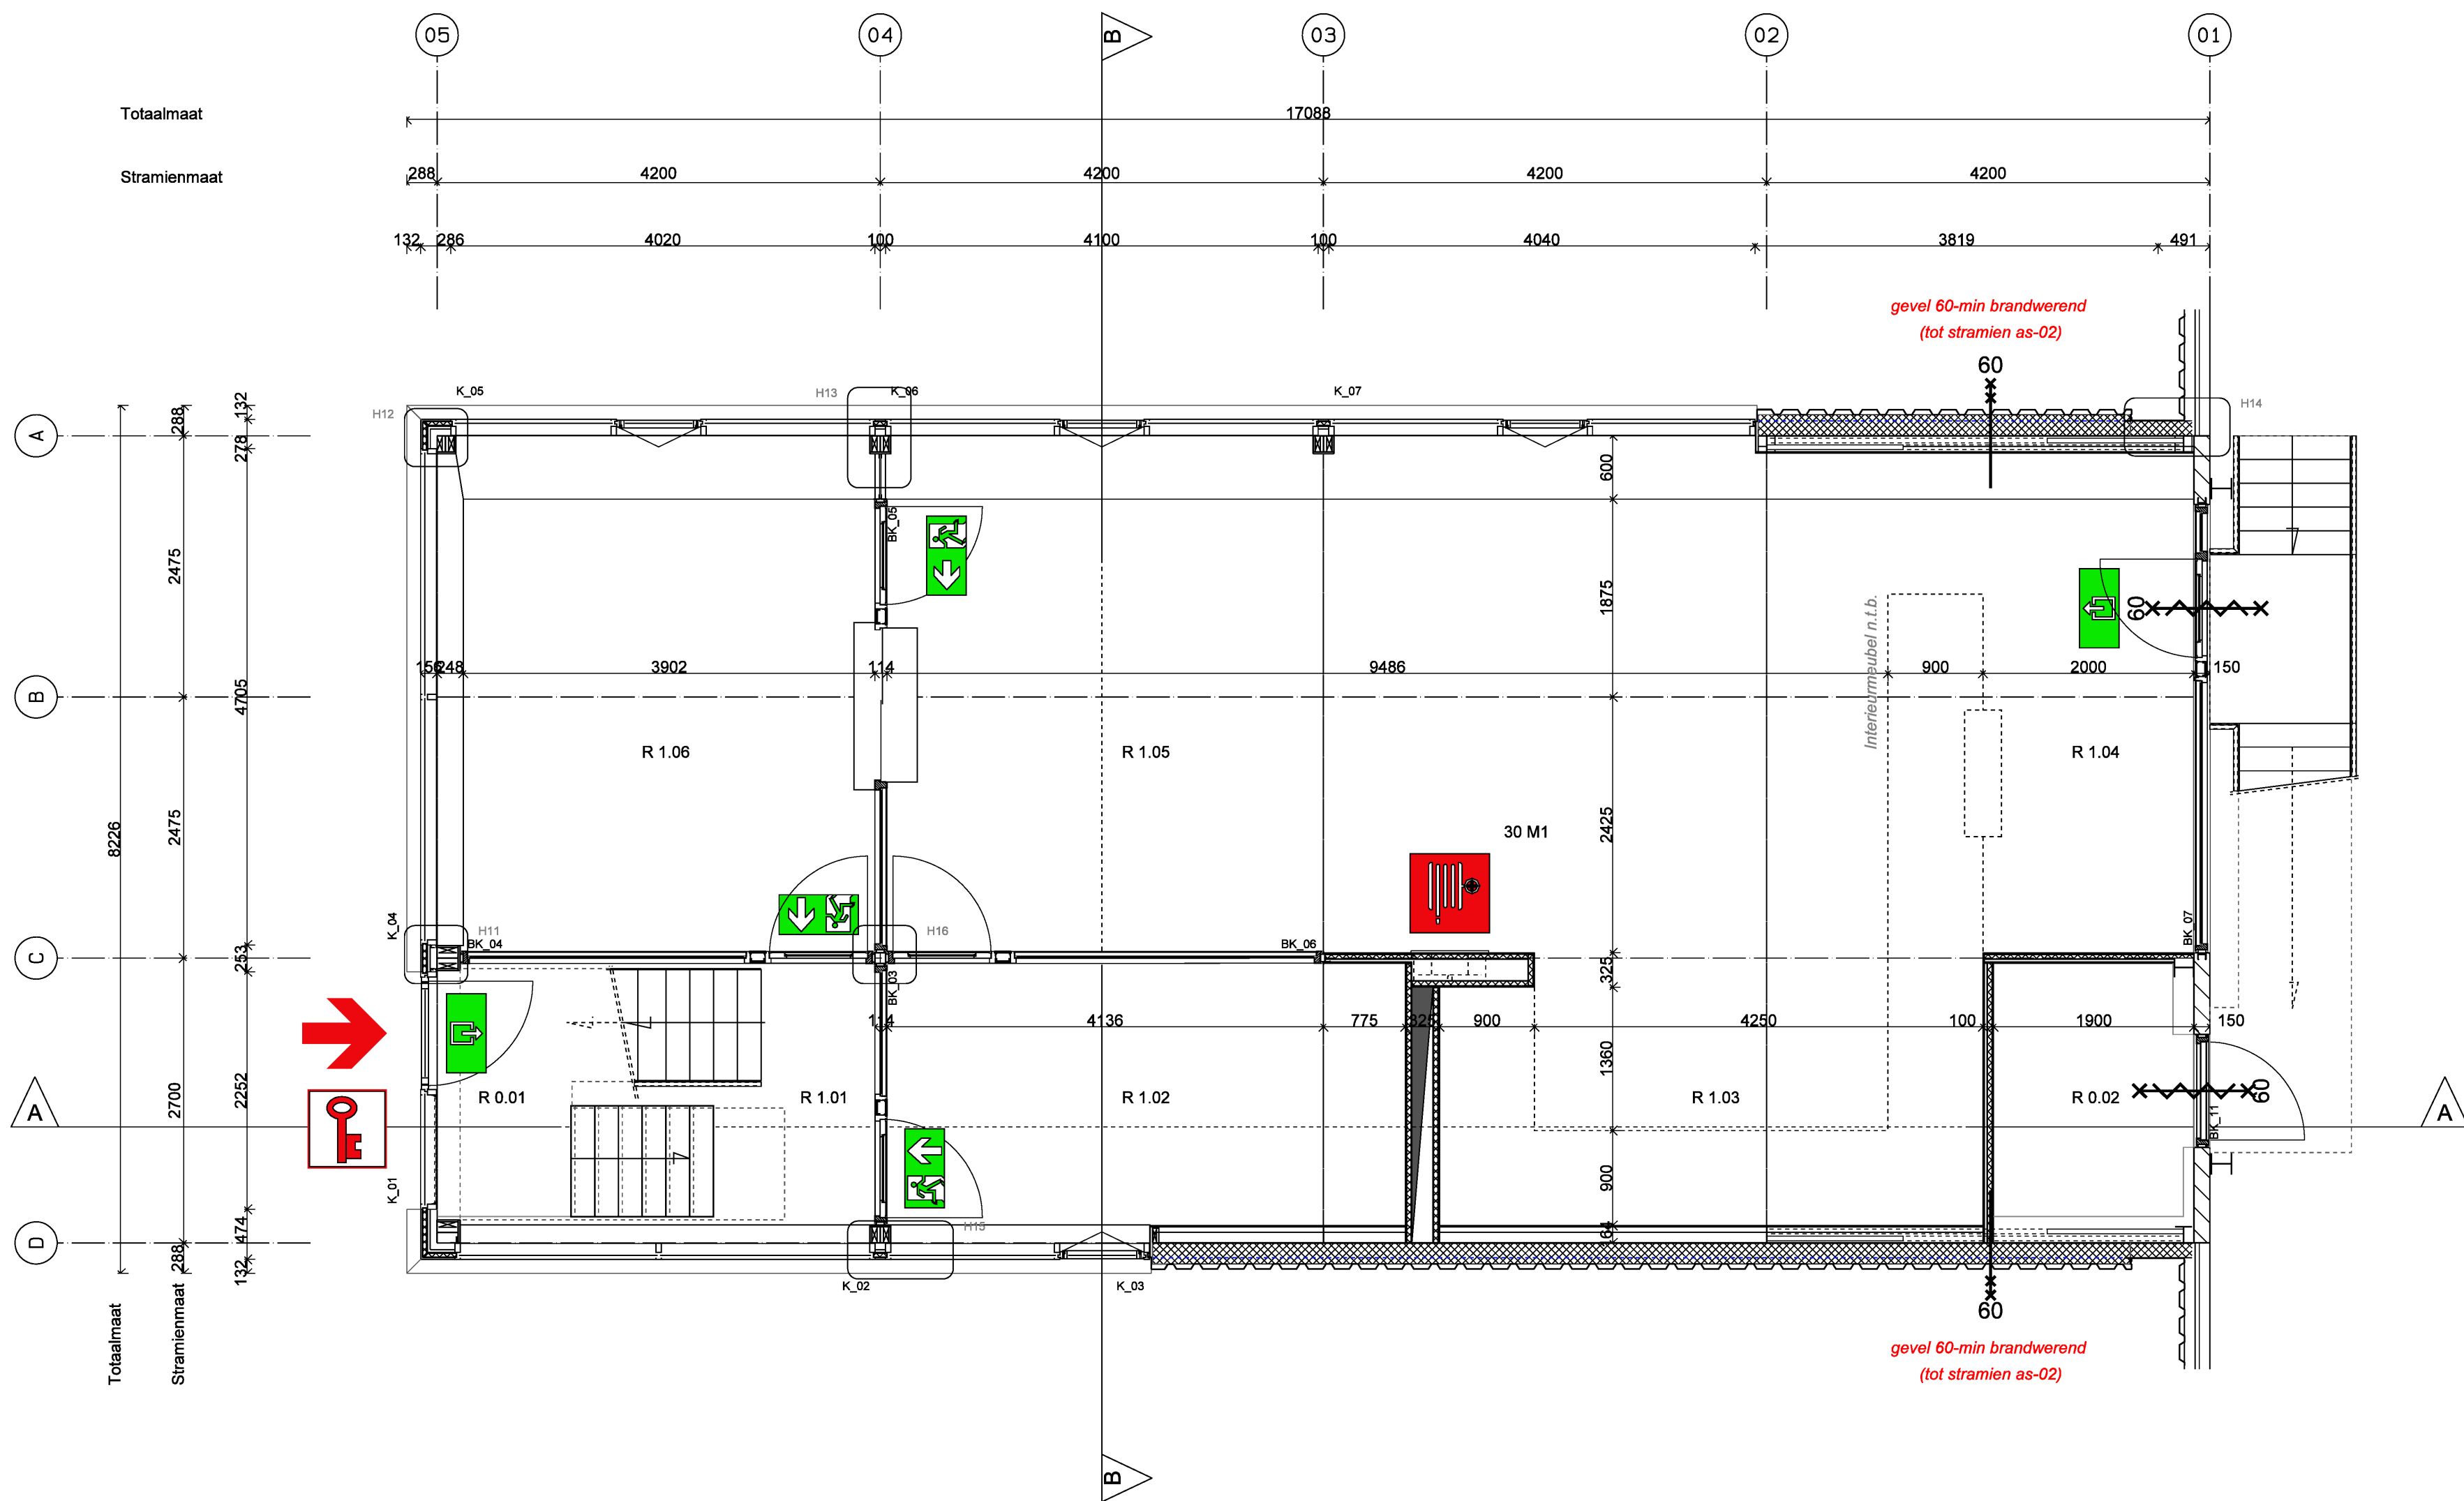

Renvooi brand

- Brandmeldcentrale met doormelding
- Sleutelkluis
- Brandslanghaspel (m1)
- Brandweeringang / overige ingangen
- uitgang
- Nooduitgang (vluchtroute)
- Brandwerendheid (min)

Gehele brand-installatie verder uit te werken door installateur conform de NEN 2535 & NEN 2575.
(brandinstallatie is verder niet weergegeven op tekening)

DEFINITIEF

werknnummer	1505
blad	A2_54-K Begane grond
werk	Staalduinen Logistics BV onderdeel: Loodskantoor
onderdeel	Bestektekening
schaal	1:50
formaat	A2
getekend	jk
datum	10-02-2017
wijz. datum	


MOEN & van OOSTEN
architecten



westerkade 2 3016 CL rotterdam
tel.010-4366688 info@moenvanoosten.nl
www.moenvanoosten.nl

Ruimte renvooi nivo -1-

nummer:	benaming:	hoogte tov peil:
R 0.01	Hoofdentree	0.0 +P
R 0.02	Installatieruimte	0.0 +P
R 1.01	Trappenhuis nivo -1-	1125 +P
R 1.02	Kantoor	1125 +P
R 1.03	Coppyruimte	1125 +P
R 1.04	Wachtruimte personeel	1125 +P
R 1.05	Groepskantoor	1125 +P
R 1.06	wachtruimte bezoekers	1125 +P

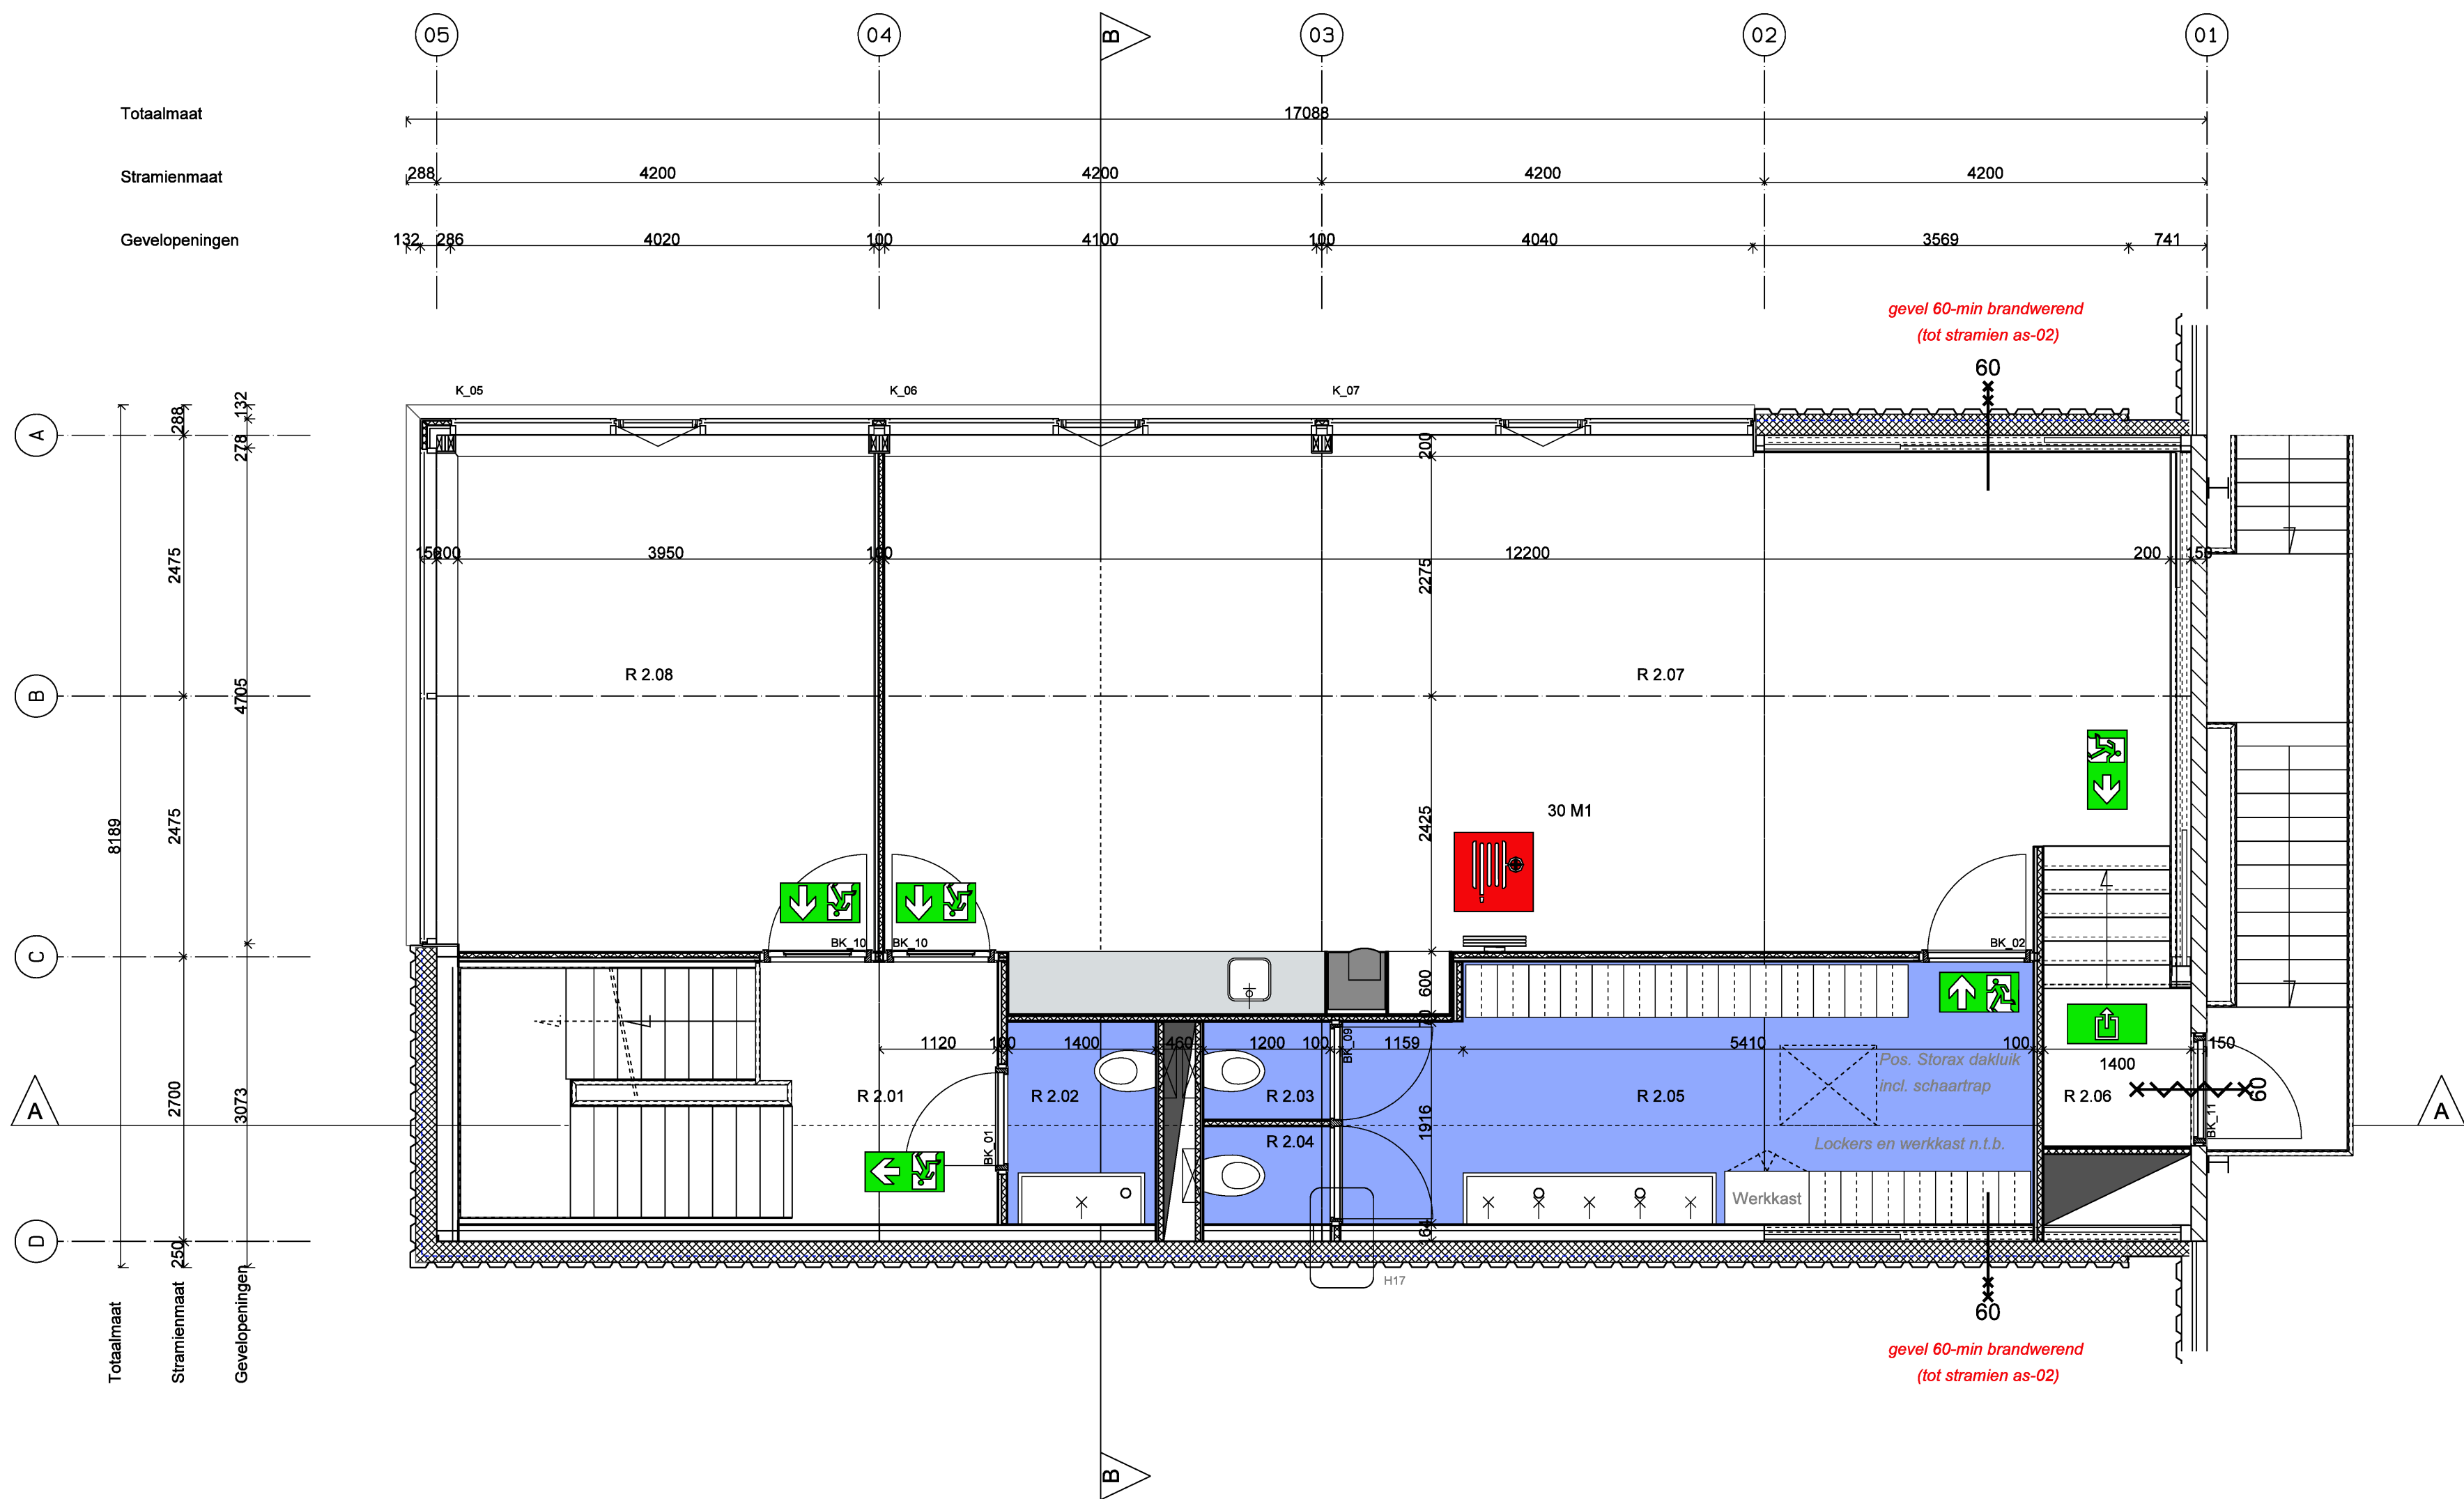

Ruimte renvooi nivo -2-

nummer:	benaming:	hoogte tov peil:
R 2.01	Trappenhuis nivo -2-	4500 +P
R 2.02	Toiletruimte chauffeurs	4500 +P
R 2.03	Toilet personeel 1	4500 +P
R 2.04	Toilet personeel 2	4500 +P
R 2.05	Kleed- & was-ruimte	4500 +P
R 2.06	Entree kantine personeel	3375 +P
R 2.07	Kantine	4500 +P
R 2.08	Vergader ruimte	4500 +P

Renvooi brand

- Brandmeldcentrale met doormelding
- Sleutelkluis
- Brandslanghaspel (m1)
- Brandweeringang / overige ingangen
- uitgang
- Nooduitgang (vluchtroute)
- Brandwerendheid (min)

Gehele brand-installatie verder uit te werken door installateur conform de NEN 2535 & NEN 2575.
(brandinstallatie is verder niet weergegeven op tekening)

DEFINITIEF

werknnummer	1505
blad	A2_56-K 1e Verdieping
werk	Staalduinen Logistics BV onderdeel: Loodskantoor
onderdeel	Bestektekening
schaal	1:50
formaat	A2
getekend	jk
datum	10-02-2017
wijz. datum	

MOEN & van OOSTEN
architecten



westerkade 2 3016 CL rotterdam
tel.010-4366688 info@moenvanoosten.nl
www.moenvanoosten.nl





Kadastraal bekend
Kadastrale gemeente Naaldwijk
Sectie F
Perceel 5481



1906 Werkplaats Staalduinen
Technisch Ontwerp
Situatie tekening

Datum: 17-04-2020
Tekenaar: MG
Formaat A3
Schaal: 1:1000

TEKENING NR.
TO-010

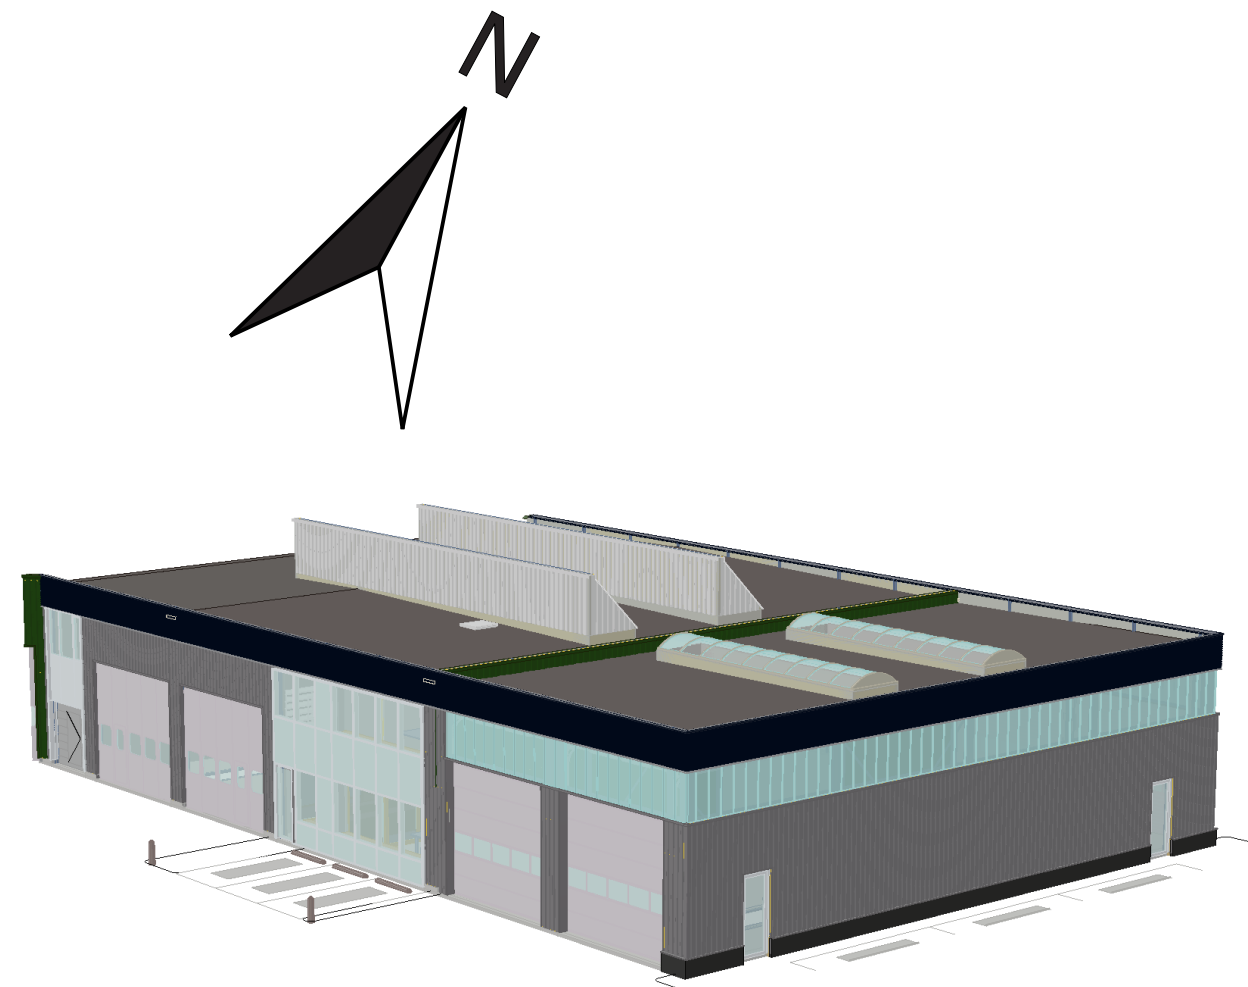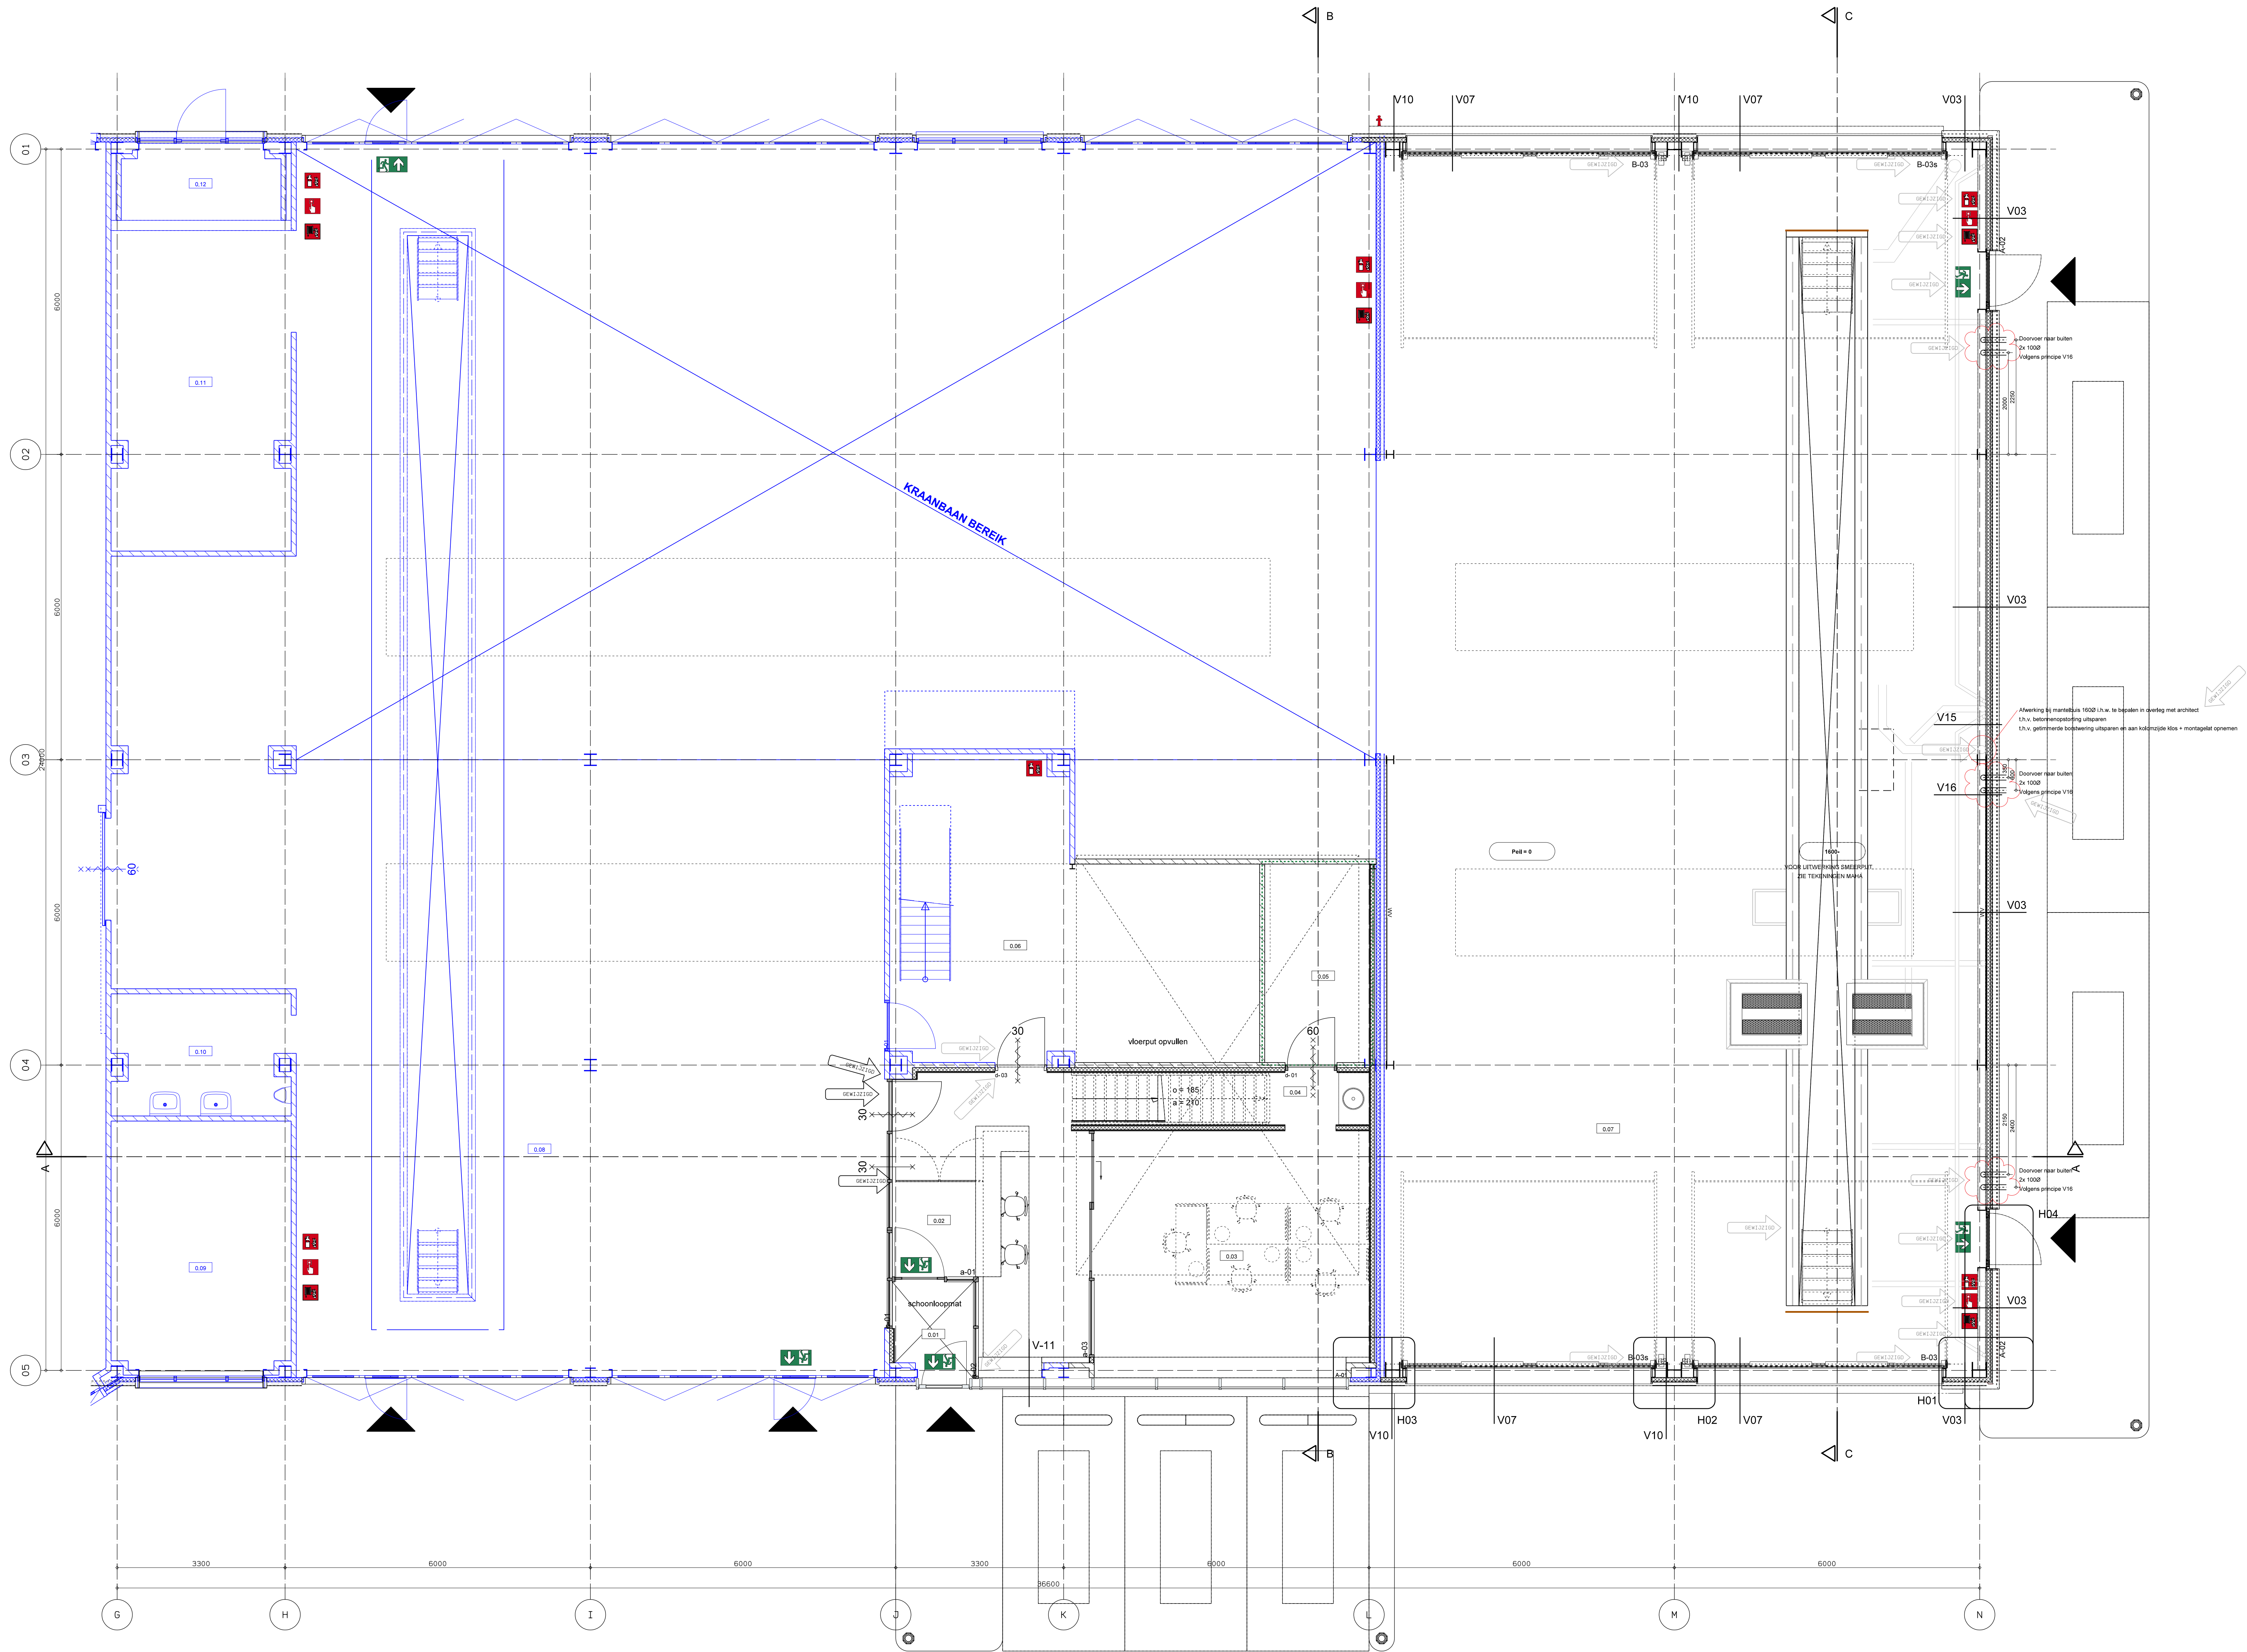

RENVOOI RUIMTEN

Nr.	Ruimte	BB	GO	VO	VG	Personen	Gebruiksfunctie	BC
0.01	Tochtkuis	Verkeersruimte	13,2m²	20,9m²	1	2	Kantoorfunctie	3
0.02	Receptie	Verkeersruimte	20,9m²	20,9m²	1	2	Kantoorfunctie	3
0.03	Parkeer	Verkeersruimte	20,2m²	20,2m²	1	0	Kantoorfunctie	3
0.04	Parkeer	Verkeersruimte	4,5m²	4,5m²	1	0	Kantoorfunctie	3
0.05	Kuchel	Opslagruimte	1,2m²	1,2m²	1	0	Kantoorfunctie	3
0.06	Magazijn	Opslagruimte	20,2m²	20,2m²	1	0	Kantoorfunctie	3
0.07	Verkeersruimte	Verkeersruimte	285,4m²	285,4m²	2	14	Industriefunctie	1
0.08	Verkeersruimte	Verkeersruimte	407,5m²	407,5m²	2	14	Industriefunctie	1
0.09	Opslagruimte	Verkeersruimte	17,5m²	17,5m²	1	0	Industriefunctie	1
0.10	Verkeersruimte	Verkeersruimte	8,1m²	8,1m²	1	0	Industriefunctie	1
0.11	Opslagruimte	Verkeersruimte	17,5m²	17,5m²	1	0	Industriefunctie	1
0.12	Verkeersruimte	Verkeersruimte	4,5m²	4,5m²	1	0	Industriefunctie	1
1.01	Magazijn	Opslagruimte	84,2m²	84,2m²	1	0	Industriefunctie	1
1.02	Kantoorruimte	Verkeersruimte	28,2m²	28,2m²	3	16	Kantoorfunctie	3
1.03	Verkeersruimte	Verkeersruimte	1,5m²	1,5m²	1	0	Kantoorfunctie	3
1.04	Kantoorruimte	Verkeersruimte	1,5m²	1,5m²	1	0	Kantoorfunctie	3
1.05	Winkelruimte	Verkeersruimte	1,5m²	1,5m²	1	0	Kantoorfunctie	3
1.06	Trajectruimte	Verkeersruimte	1,5m²	1,5m²	1	0	Kantoorfunctie	3
1.07	Douche	Verkeersruimte	1,5m²	1,5m²	1	0	Kantoorfunctie	3

Kantoorruimten bij benoemingswijze Personen: minimaal aantal personen volgens bouwbesluit (maximaal aantal personen volgens opdrachtgever)
BVO totaal 1028 m2

OPMERKINGEN

- Pail = bovenzijde vloer bestaand = 550+ NAP
- Maatvoering in het werk te controleren
- Constructie of opgaaf constructeur
- max. vloerbelasting verdeling 3kN/m²
- Brandveiligheidsinstallatie of NEN 2355 en NEN 2575 niet automatische brandmeldinstallatie dmv handmelders
- Vloerconstructie van NEN 3011
- Sterkte bij brand, vloer, trap of hellingbaan waarover of waaronder een vloerconstructie voert bezwikt niet binnen 30 minuten bij brand
- Isolatie-eisen of richtsnelheden niveau, R > 1,3 m²K/W te vernieuwen ramen kozijnen U < 2,2W/m².K
- Ventilatie of NEN 1007 zie berekening
- Dichtheidsrekening of NEN 2057:2011 zie berekening
- Toiletruimten, bestaande toiletruimten worden gebruikt
- Bereikbaarheid en toegankelijkheid deurbreedte > 0,85m, deurhoogte > 2,2m
- (Voorziening voor) Smeerpunt en mantelbuisen L.B., smeerpunt volgens tekenwerk MahaExplora uitvoeren

RENVOOI


- Put, 300x300
- Aanrijdspaal, beton
- Lijngoot
- V.V.
- Windverband, volgens opgave constructeur
- Geïsoleerde binnenbuis met metalen gewelbeplating
- Dubbelwandige polycarbonaat wand
- Kalkzandsteen
- Voorzetwand
- Vloerconstructie aanduiding of NEN 3011
- Handbuis
- Branddangspaal 20m
- Handmelder of NEN 2535
- Brandhydrant
- Zelfsluitende deur
- Zelfsluitende deur, 30 minuten WBDBO
- Zelfsluitende deur, 60 minuten WBDBO
- Brandscheiding, 30 minuten WBDBO
- Brandscheiding, 60 minuten WBDBO

MOEN & van OOSTEN
architecten

PROJECT
Staalduinen werklplaats
Technisch ontwerp

ONDERDEEL
Plattegrond
Begane grond

Versie G: 14-01-2021 Werknummer: 1906
Versie H: 28-01-2021 Formaat: A0
Versie I: Schaal: 1:50
Versie J:
Versie K:
Versie L: TEKENINGNUMMER
Architect: HMMG
Tekenaar: MG
TO-100

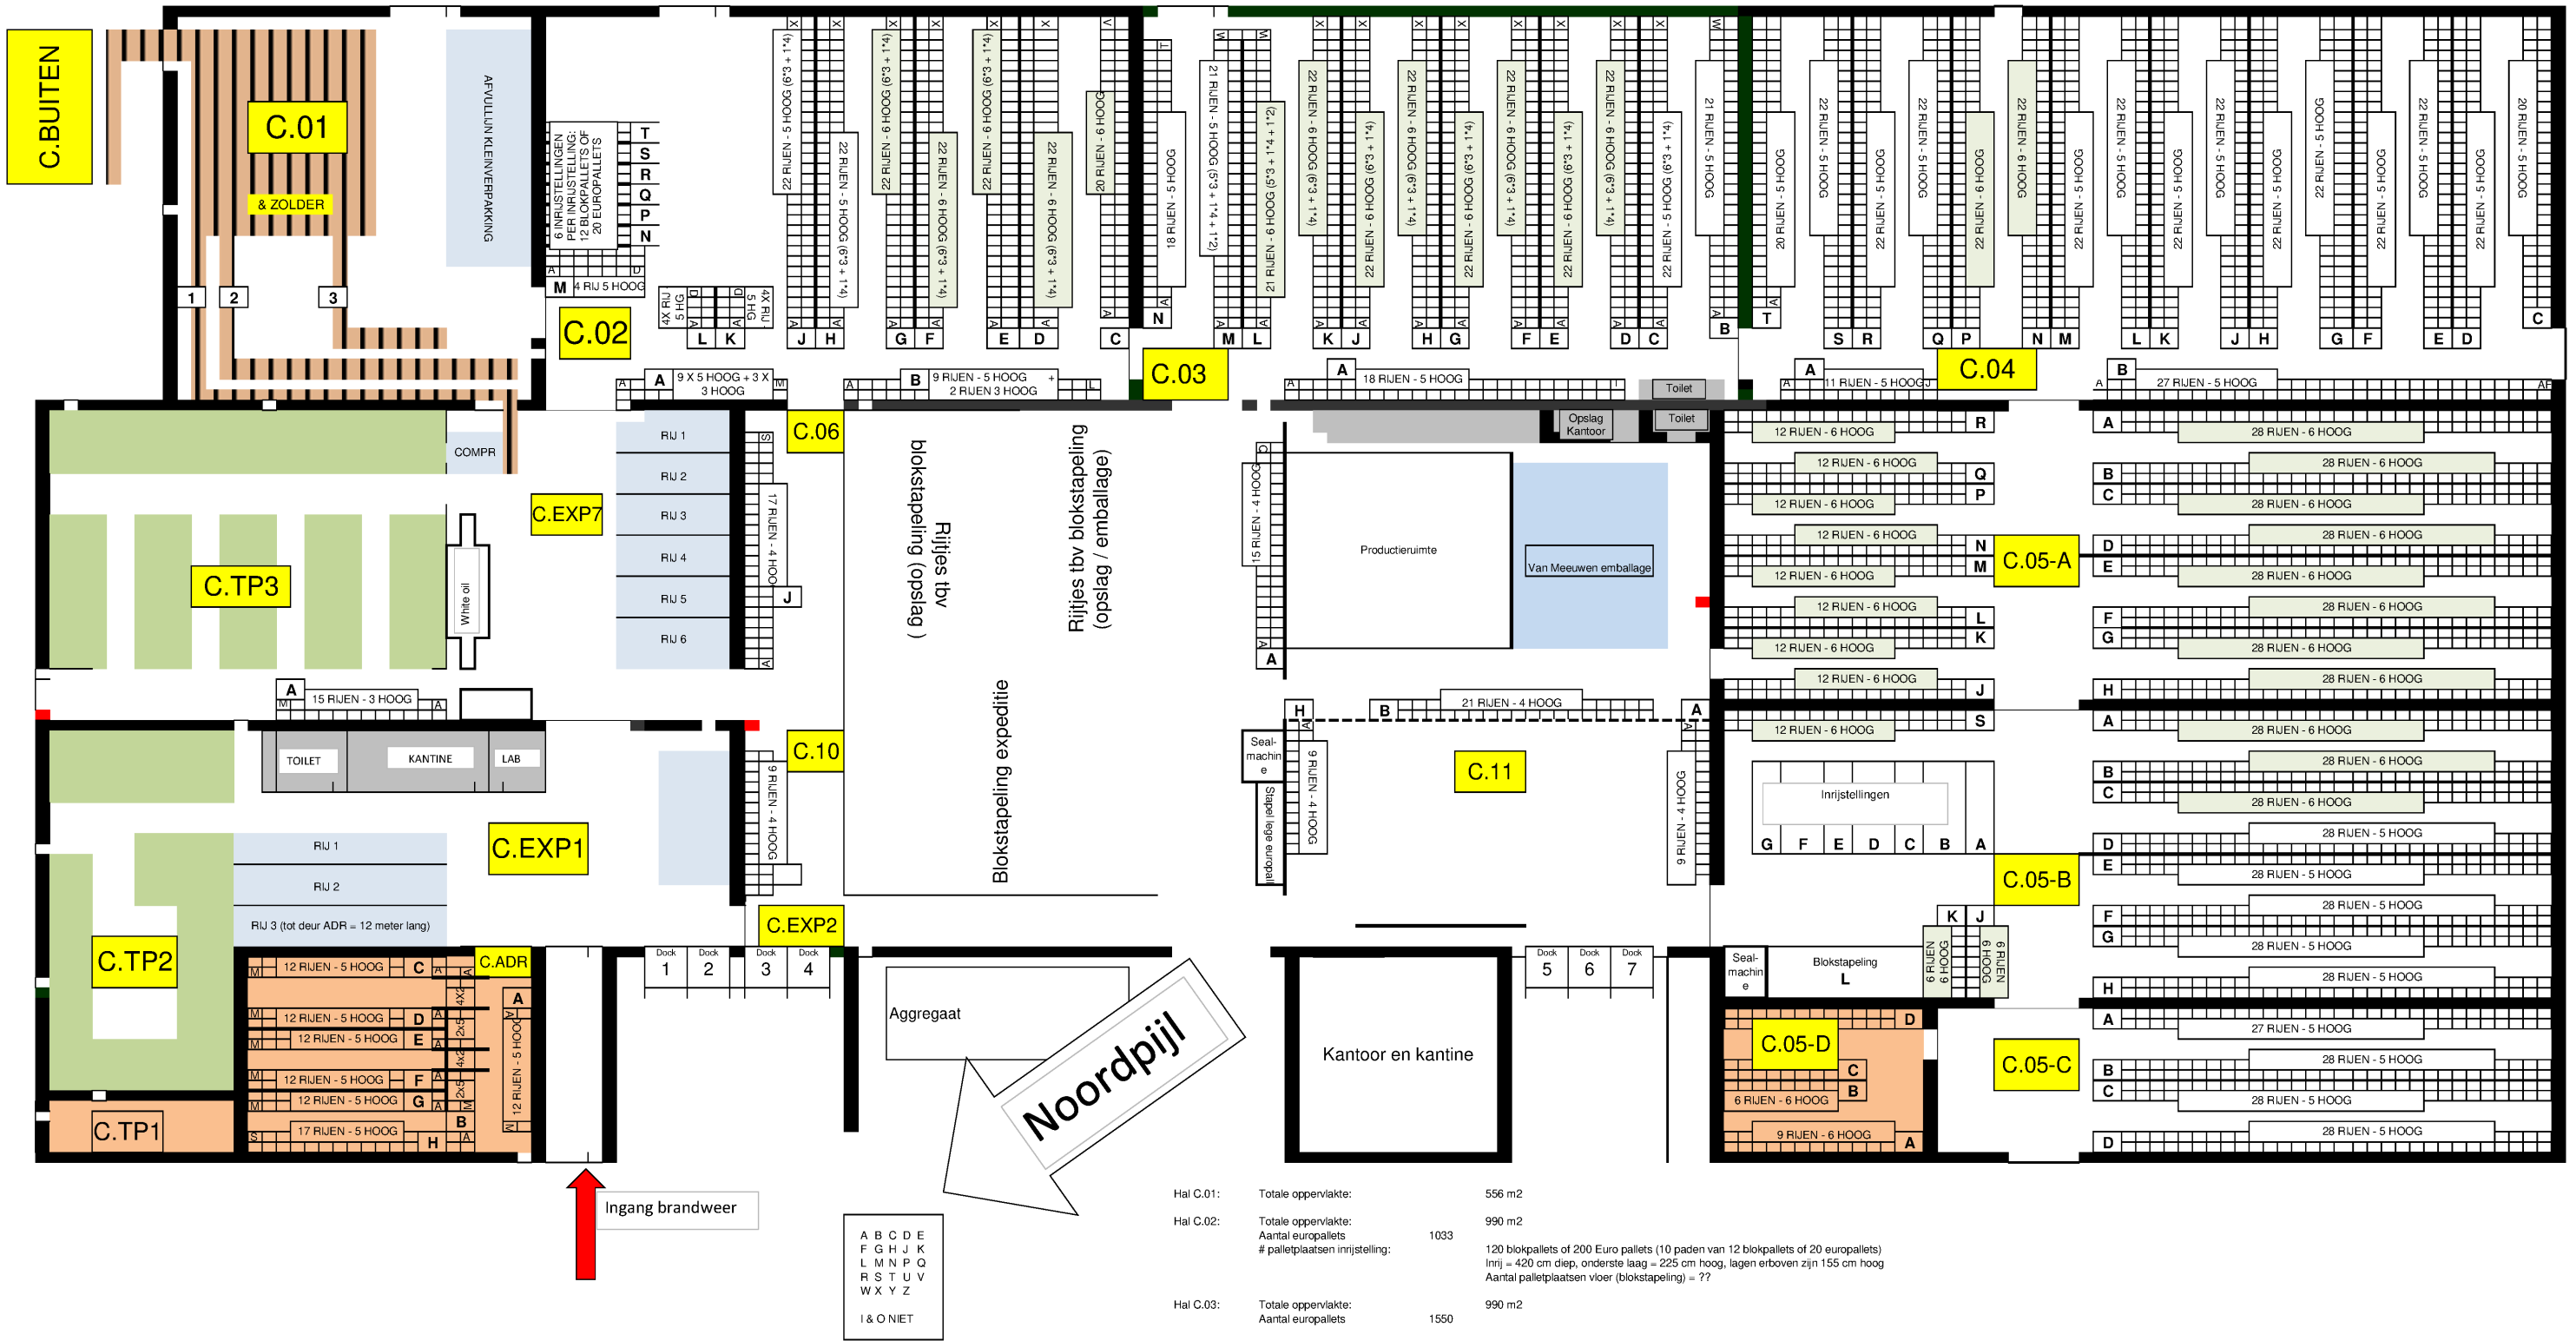

Hal C.01:	Totale oppervlakte:	556 m2
Hal C.02:	Totale oppervlakte:	990 m2
	Aantal europallets	1033
	# palletplaatsen inrijstelling:	120 blokpallets of 200 Euro pallets (10 paden van 12 blokpallets of 20 europallets) Inrij = 420 cm diep, onderste laag = 225 cm hoog, lagen erboven zijn 155 cm hoog Aantal palletplaatsen vloer (blokstapeling) = ??
Hal C.03:	Totale oppervlakte:	990 m2
	Aantal europallets	1550
Hal C.04:	Aantal europallets	1974
Hal C.05A:	Aantal europallets	1920
Hal C.05B:	Aantal europallets	1348
Hal C.05C:	Aantal europallets	555
Hal C.05D:	Aantal europallets	180
Hal C.06:	Aantal europallets	128
Hal C.10:	Aantal europallets	36
Hal C.11:	Aantal europallets	156
Hal C.ADR:	Aantal europallets	481
Hal F.01:	Aantal europallets	766
Totaal		10.127

