



Renvooi algemeen	
	Spouwmuur constructie: baksteen, luchtsponw, isolatiemateriaal, kalkzandsteen + stucwerk dikte 100-40-60-103 mm
	Bultengevel: keramit gevelbekleding, rachelwerk horizontaal, regelwerk verticaal gevelisolatiesysteem SlimFort, kalkzandsteen + stucwerk dikte 15-22-44-103-120 mm
	Platdak constructie: EPDM dakbedekking, PIR afschotsolatie + kanaalplaatvloer dikte 3-150-210
	Heiende dak constructie: keramische dakpannen, pannen op tengers, boverplaat, isolatie, dikte 22-22-245-13
	Niet dragende binnenwanden, dikte 100 mm
	Dragende binnenwanden, dikte 120 mm

Renvooi installatie	
	standstill water, diameter volgens opgave installateur
	rookmolder conform NEN
	ventilatievoet via rooster in glas
	wasmachine
	wasdroger
	dagmaat
	hemelewater afvoer
	cv ketel (hybride installatie)
	mechanische ventilatie

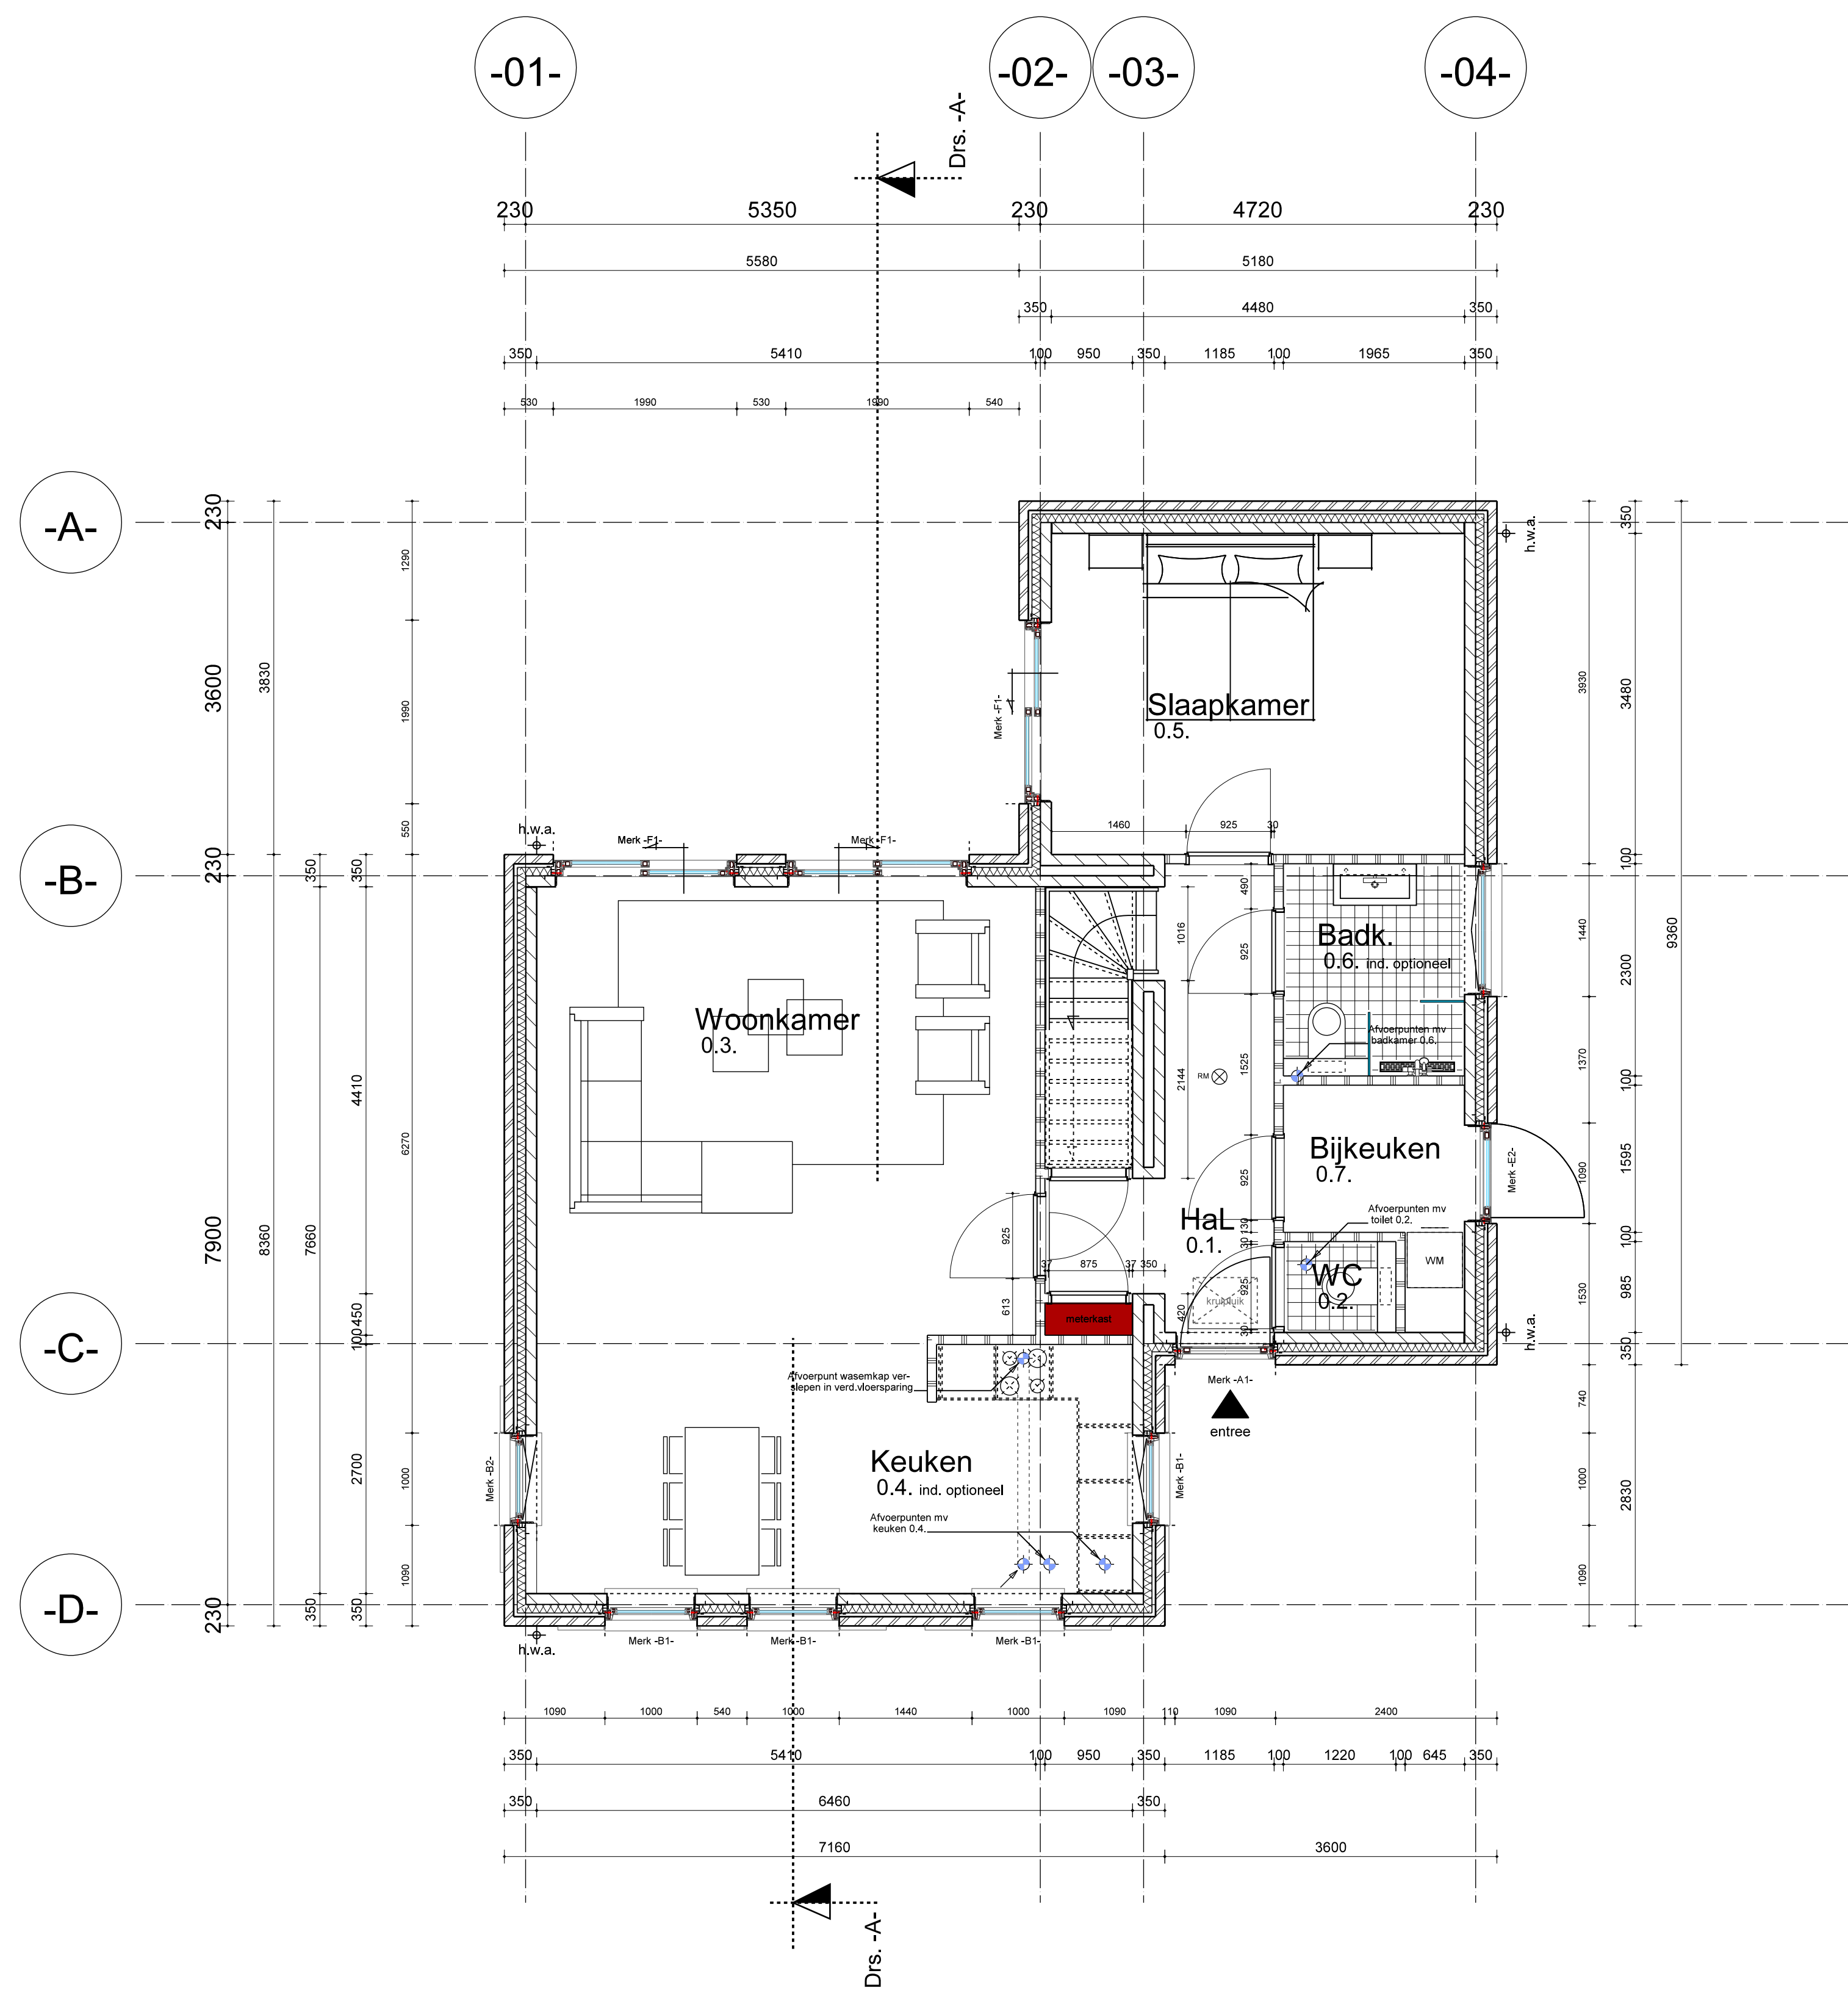

Begane grond

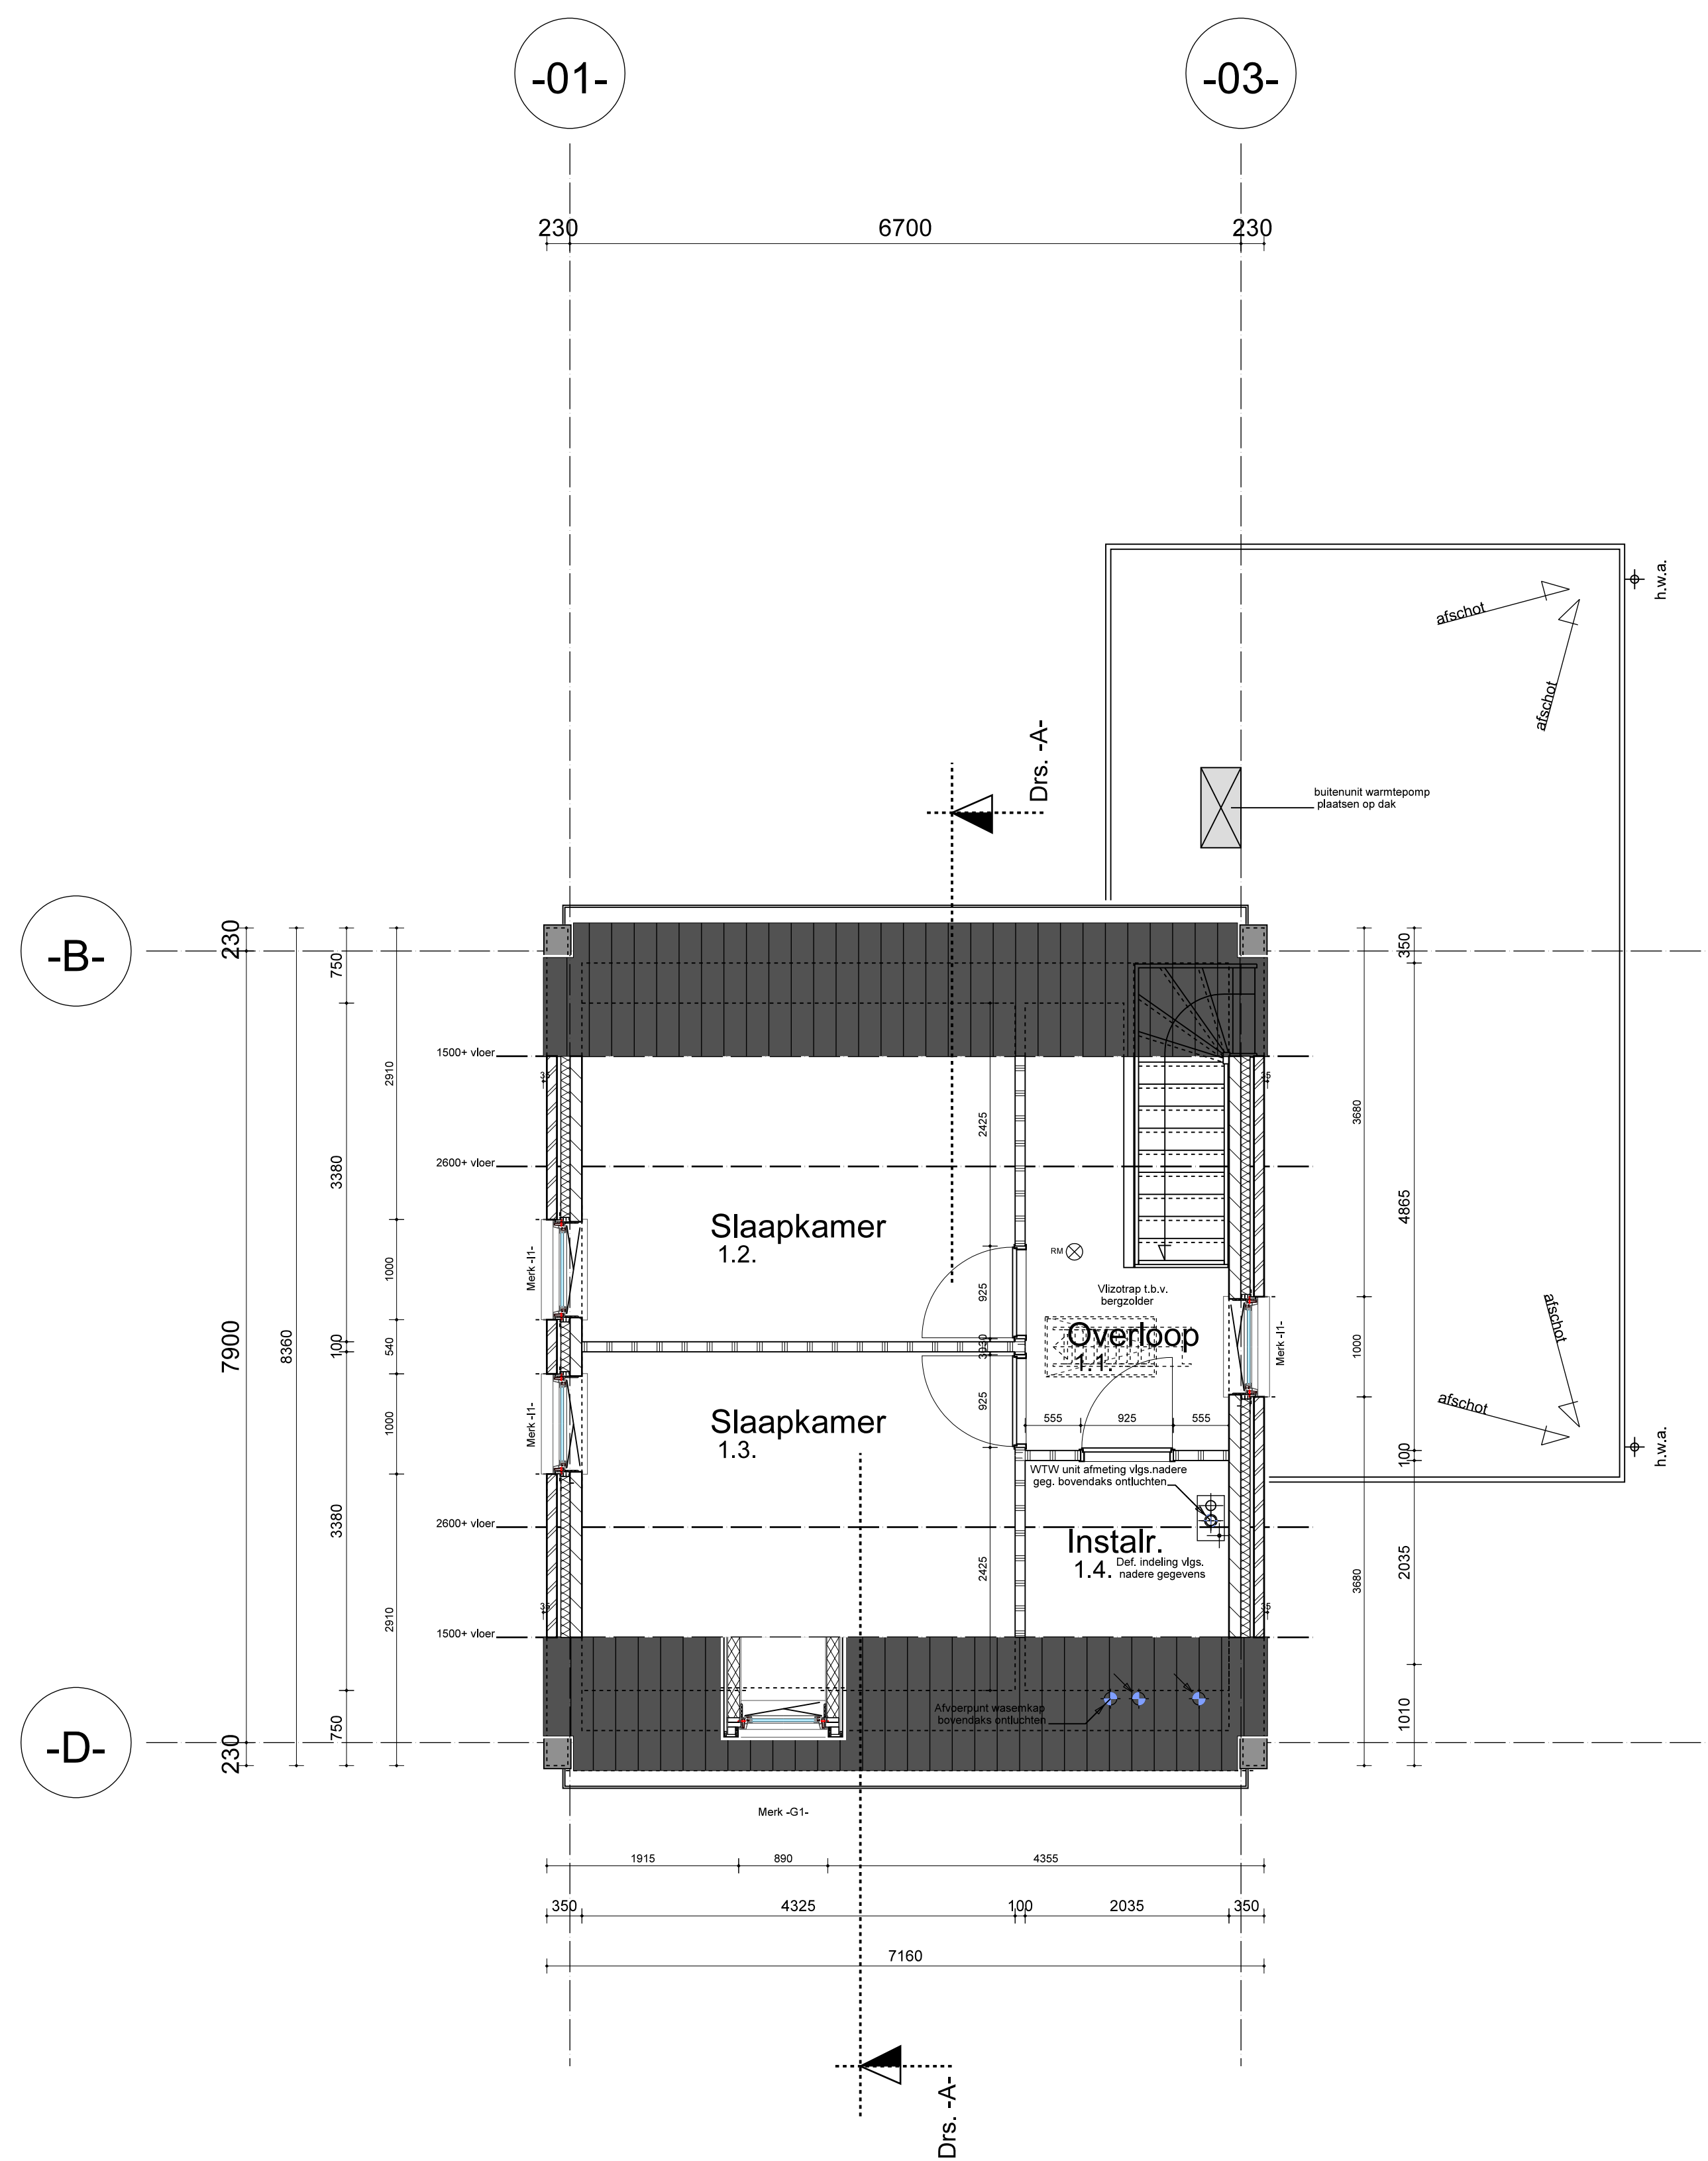

Verdieping

Renvooi algemeen		
Onderdeel	Materiaal	Kleur
Boeiboorden en overstekken	Kunststof	Wit - RAL 9016
Goot	Polystach	Wit - RAL 9016
HWA	Zink	Blank zink
Gevelbekleding	Keralt	Zwart - RAL 9005
Gevelsteen	Baksteen	Als bestaande woningen
Dakbedekking (hellend dak)	Keramische dakpan	Hollands rood
Dakbedekking (plat dak)	EPDM	Zwart
Daktrim	Aluminium	Kwartagrij RAL 7039
Kozijnen	Kunststof	Kwartagrij RAL 7039
Ramen	Kunststof	Kwartagrij RAL 7039
Deuren	Kunststof	Kwartagrij RAL 7039
Onderdorpels deurkozijnen	Kunststof Bluestone dorpel	Zwart
Waterlagen	Aluminium zetaek	Kwartagrij RAL 7039
Ventilatieoosters	Aluminium	Kwartagrij RAL 7039

Renvooi algemeen	
-	leuning 1000 mm hoog en spijlenlengte max 100 mm
-	inbraakwerendheid hang en sluitwerk volgens NEN 5095 Klasse 2 toepassen
-	alle beglazing uitvoeren in HR ++ beglazing
-	alle kozijnen uitvoeren in kunststof
-	b.k. onderdorpel van alle buitendeuren max. 20 mm + pol
-	m.v. mechanische ventilatie volgens NEN 1087
-	alle binnendeuren min. 880 x 2315 (max kastdeur)
-	electrische installatie volgens NEN 1010 en voorschriften nutsbedrijf
-	waterinstallatie volgens NEN 1008
-	voor gebruiksovername, verblifgebied, ventilatieberekening, daglichttoetreding zie bouwfysische berekeningen
-	voor brandveiligheid, eventuele brandcompartimentering en vluchtroutes zie brandveiligheidsnota
-	meierkast volgens voorschriften nutsbedrijf en NEN 2768, voorzien van prefab bodemplaat
-	b.v. doorstroom van ventilatie waar noodzakelijk spleten onder de deur aanbrengen
-	gehele verwarmingsinstallatie volgens NEN 3028, 1078, 1087, 2757 en opgave installateur



Boulevard Evertsen 20 | 4382 AD Vlissingen | info@voggroep.nl | 0118-414460

Opdrachtgever : Vlissingse Ontwikkelingsgroep (VOG)
Boulevard Evertsen 20
4382 AD Vlissingen
0118 - 414460

Betreeft : Nieuwbouw 7 woningen Wauwelhofje Ritthem
Bouwadres : Wauwelhofje Ritthem
Onderdeel : Gevel plattegronden en doorsnede
Werktuim : 00-000
Klant : Levensloop type -II-

Getekend : R.B.
Schaal : 1 : 100 / 1 : 50
Formaat : A0
Datum : 13-12-2023 : Voorlopig

Revisie a. 14-02-2024 : Voorlopig
b. :
c. :
d. :
e. :
f. :

bladnr. **B** 002