



Renvooi algemeen	
	Spouwmuur constructie: baksteen, luchtsponw, isolatiemateriaal, kalkzandsteen + stucwerk dikte 100-40-40-103 mm
	Buitergevel: keramit gevelbekleding, rachelwerk horizontaal, regelwerk verticaal gevelisolatiesysteem SlimFort, kalkzandsteen + stucwerk dikte 10-22-44-103-120 mm
	Platdak constructie: EPDM dakbedekking, PIR afschotdaksolatie + kanaalplaatvloer dikte 3-150-210
	Heiende dak constructie: keramische dakpannen, panlaten op tengels, boverplaat, isolatie, onderplaat dikte 22-22-245-13
	Niet dragende binnenwanden, dikte 100 mm
	Dragende binnenwanden, dikte 120 mm

Renvooi installatie	
	component voor toe-en afvoer van lucht, aantal en positie volgens opgave installateur
	standleiding vuikwater, diameter volgens opgave installateur
	rookmelder conform NEN
	ventilatievoeder via rooster in glas
	wasmachine
	wasdroger
	dagmaat
	hemelwater afvoer
	cv ketel (hybride installatie)
	mechanische ventilatie

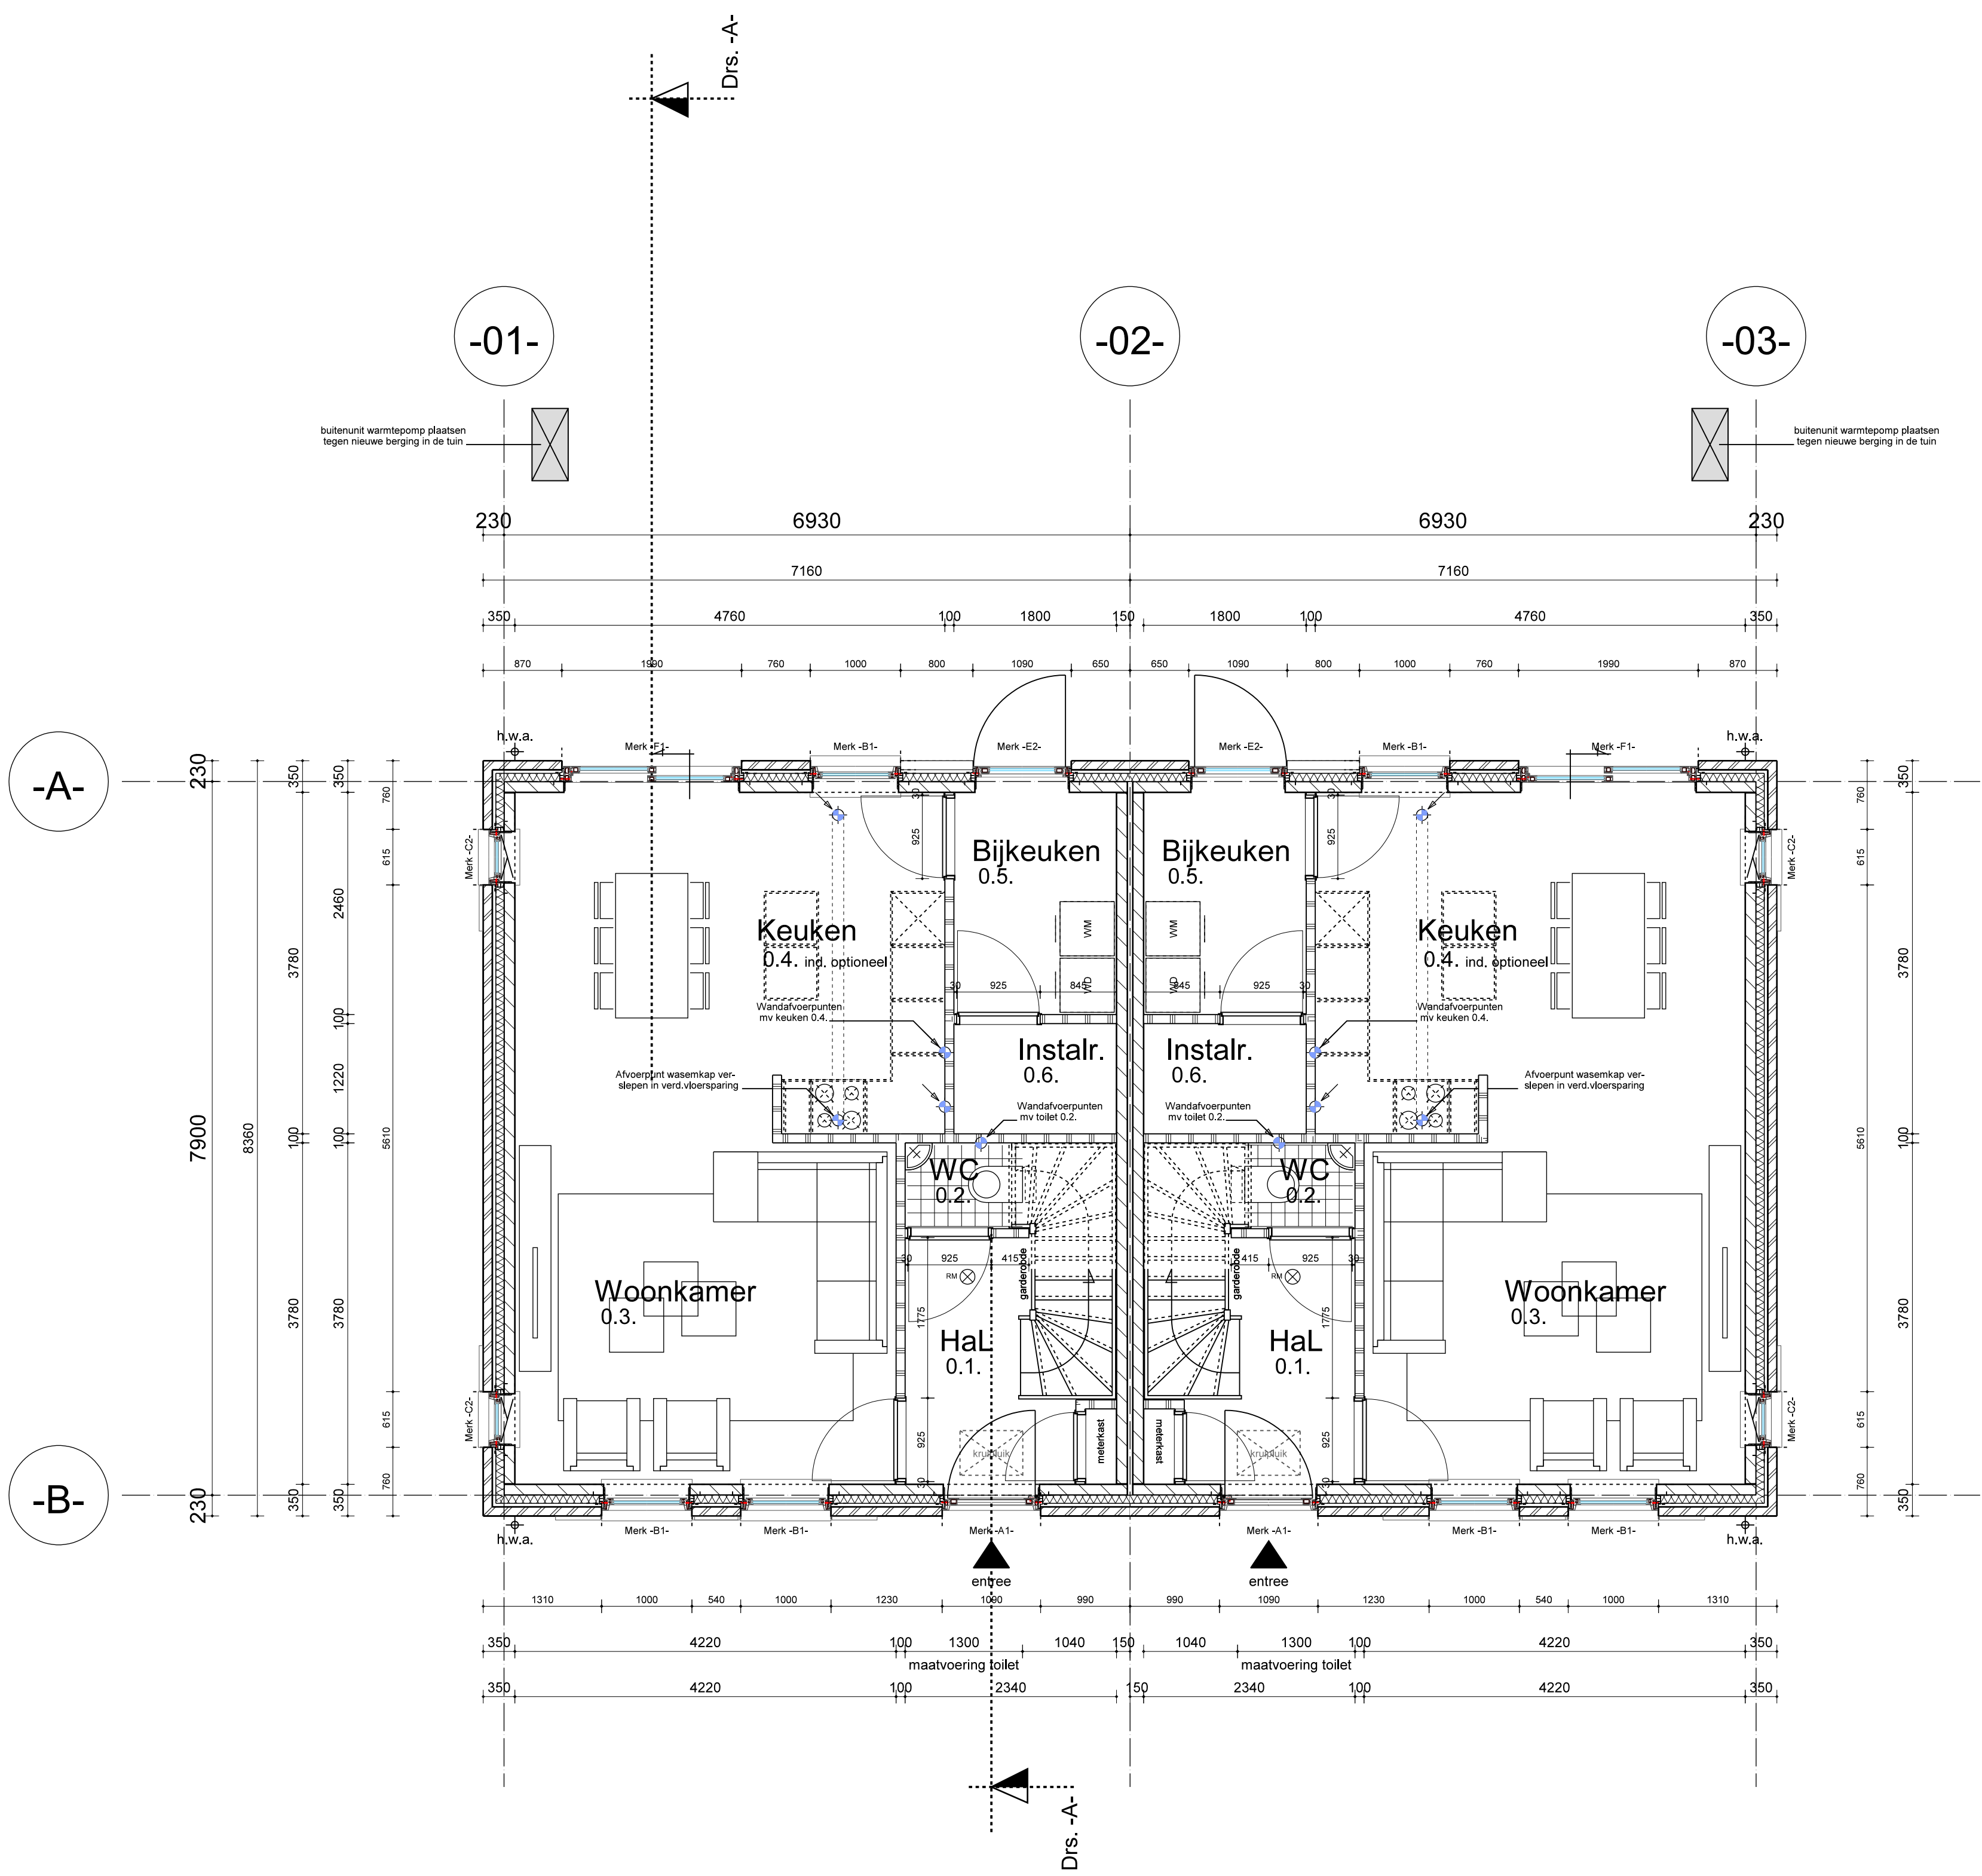

Begane grond

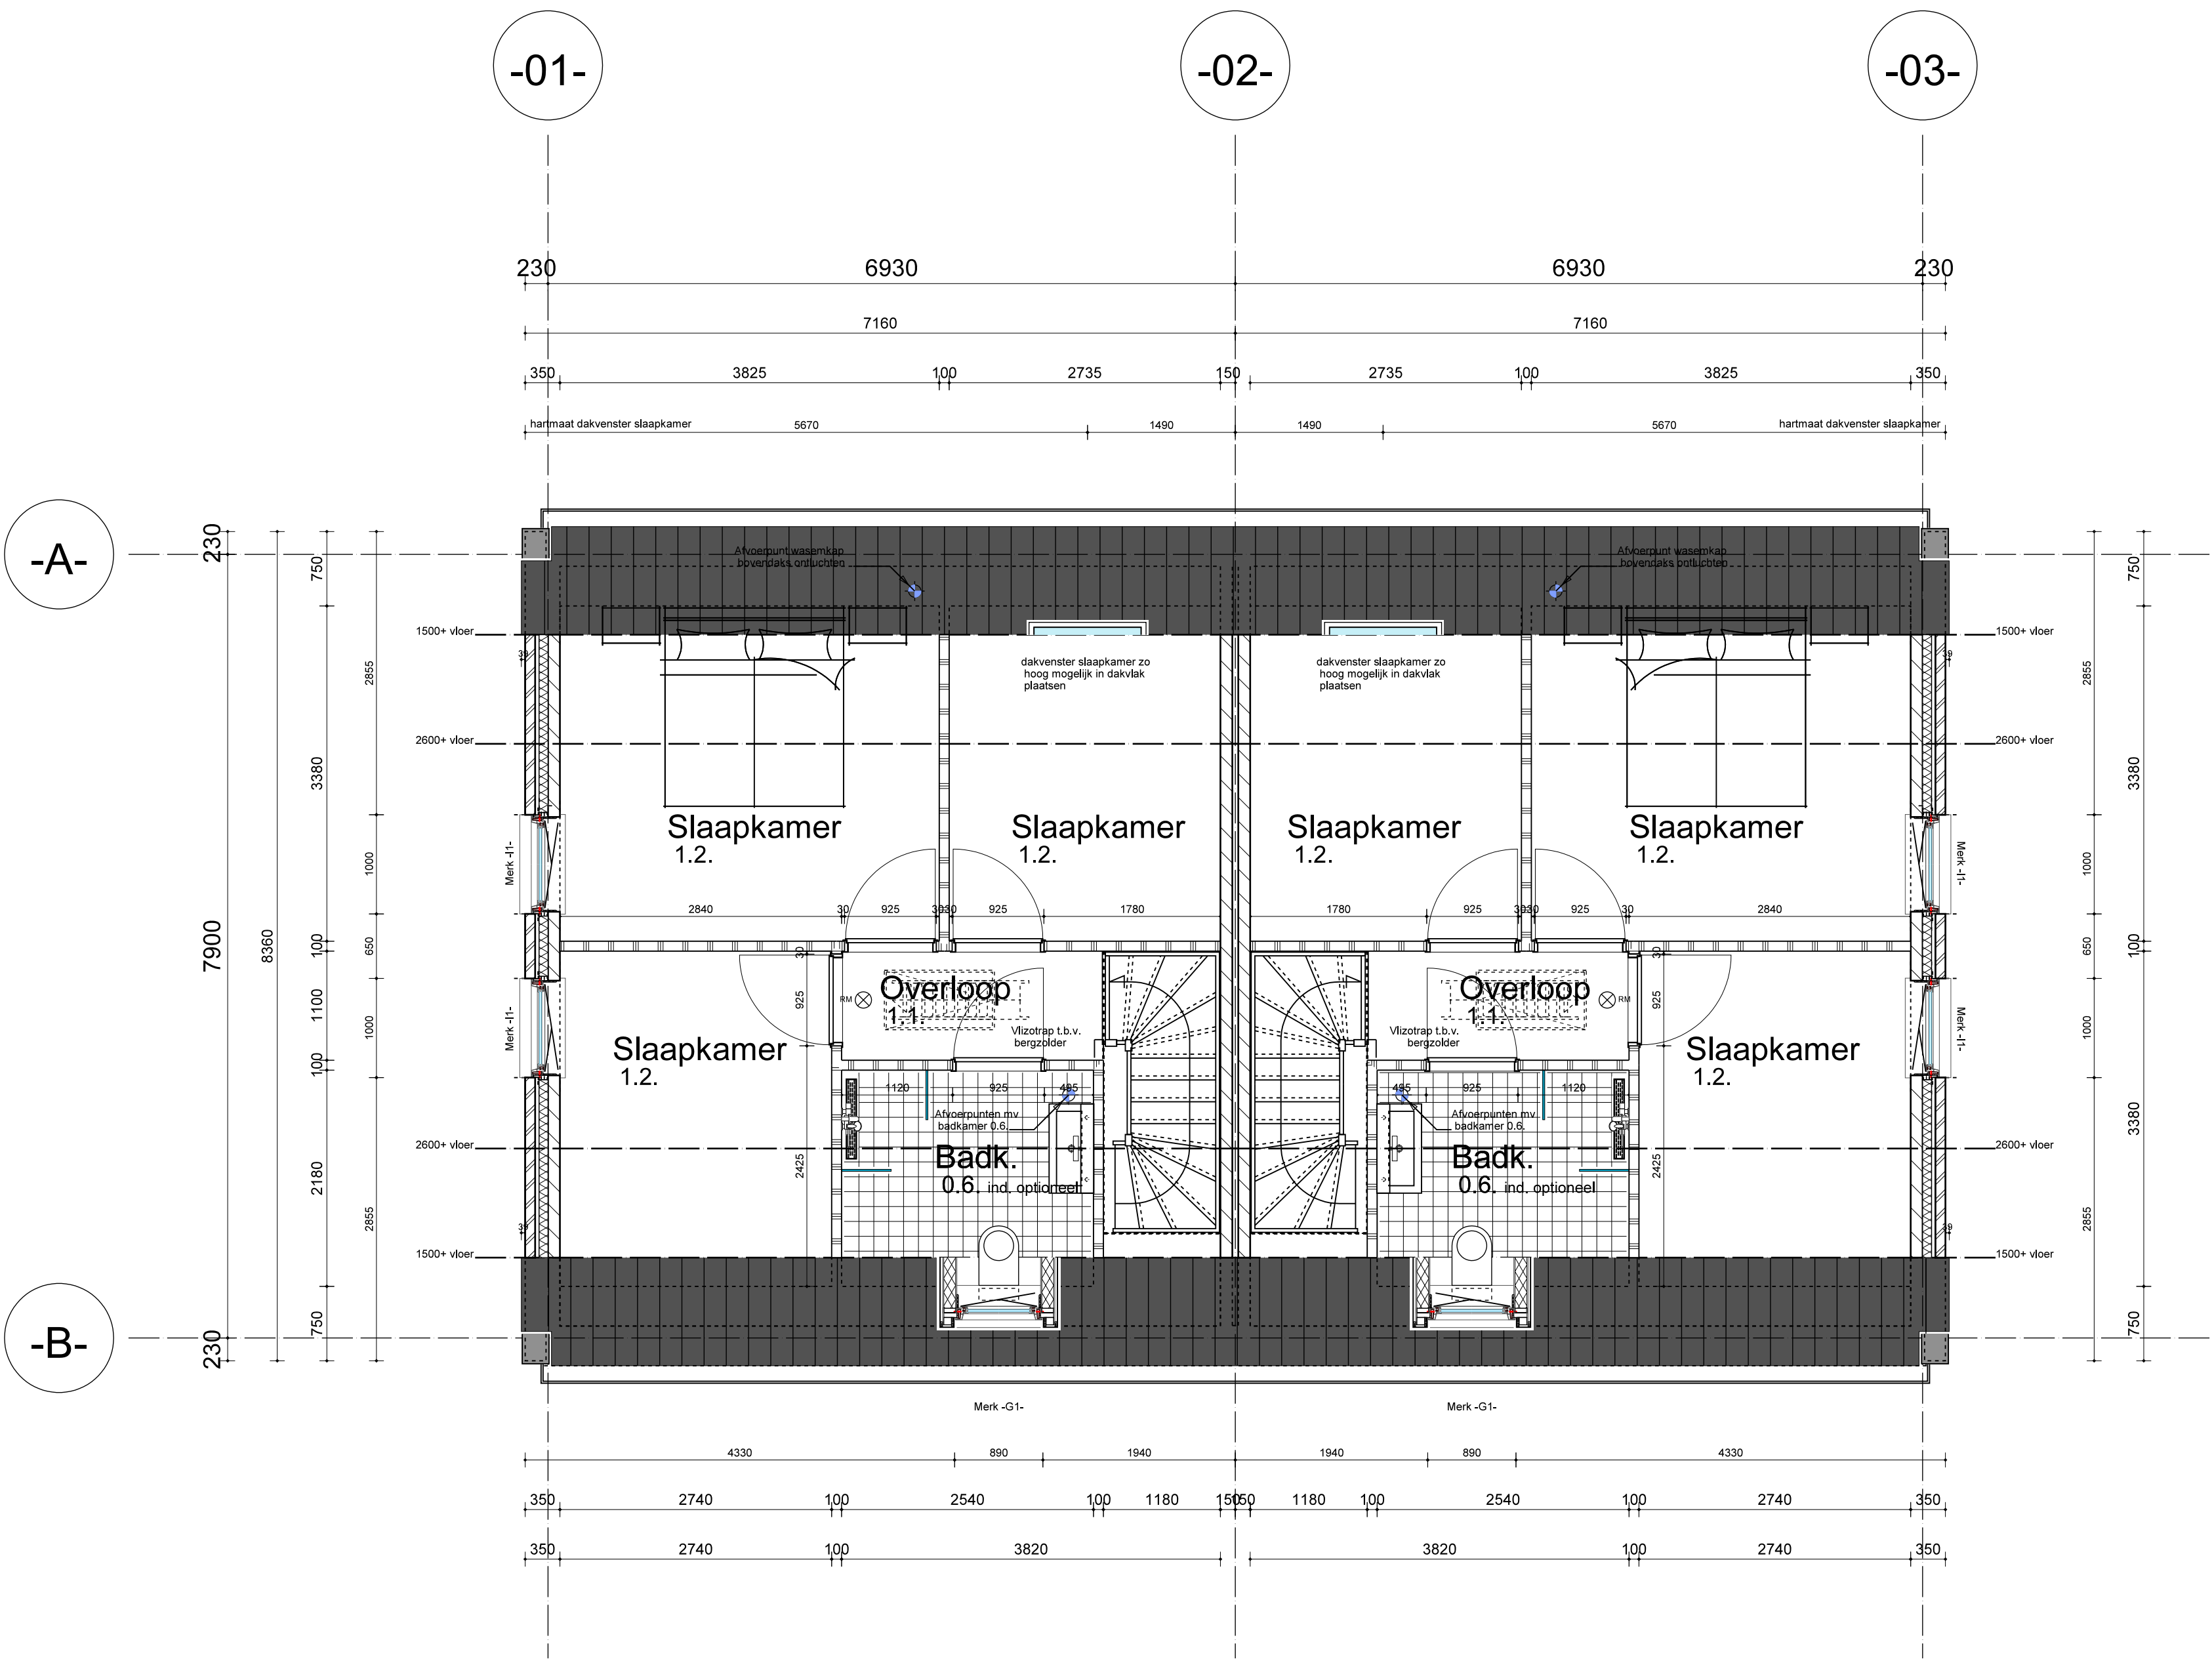

Verdieping

Renvooi algemeen		
Onderdeel	Materiaal	Kleur
Boeiboorden en oversteken	Kunststof	Wt - RAL 9016
Goot	Polystach	Wt - RAL 9016
HWA	Zink	Blank zink
Gevelbekleding	Keralt	Zwart - RAL 9005
Gevelstenen	Baksteen	Als bestaande woningen
Dakbedekking (hellend dak)	Keramische dakpan	Hollands rood
Dakbedekking (plat dak)	EPDM	Zwart
Daktrim	Aluminium	Kwartagrijp RAL 7039
Kozijnen	Kunststof	Kwartagrijp RAL 7039
Ramen	Kunststof	Kwartagrijp RAL 7039
Deuren	Kunststof	Kwartagrijp RAL 7039
Onderdorpels deurkozijnen	Kunststof Bluestone dorpel	Zwart
Waterlagen	Aluminium zatebek	Kwartagrijp RAL 7039
Ventilatieoosters	Aluminium	Kwartagrijp RAL 7039

Renvooi algemeen	
-	leuningn 1000 mm hoog en spijlenningen max 100 mm
-	inbraakwerenheid hang en sluitwerk volgens NEN 5096 Klasse 2 toepassen
-	alle beglazing uitvoeren in HR ++ beglazing
-	alle kozijnen uitvoeren in kunststof
-	b.k. onderdorpel van alle buitendeuren max. 20 mm + pol
-	m.v. mechanische ventilatie volgens NEN 1087
-	alle binnendeuren min. 880 x 2315 (mv kastdeur)
-	electrische installatie volgens NEN 1010 en voorschriften nutsbedrijf
-	waterinstallatie volgens NEN 1008
-	voor gebruiksooppervlakte, verblifgebied, ventilatieberekening, daglichttoetreding zie bouwfysische berekeningen
-	voor brandveiligheid, eventuele brandcompartimentering en vluchtroutes zie brandveiligheidsroets
-	meerkast volgens voorschriften nutsbedrijf en NEN 2768, voorzien van prefab bodemplaat
-	l.b.v. doorstroom van ventilatie waar noodzakelijk spleten onder de deur aanbrengen
-	gehele verwarmingsinstallatie volgens NEN 3028, 1078, 1087, 2757 en opgave installateur

Boulevard Evertsen 20 | 4382 AD Vlissingen | info@voggroep.nl | 0118-414460

Opdrachtgever : Vlissingse Ontwikkelingsgroep (VOG)
Boulevard Evertsen 20
4382 AD Vlissingen
0118 - 414460

Betrelt : Nieuwbouw 7 woningen Wauwelhofje Ritthem

Bouwadres : Wauwelhofje Ritthem

Onderdeel : Gevel plattegronden en doorsnede

Werknummer : 00-000

Klant : 2^1 kapwoning

Getekend : R.B.
Schaal : 1 : 100 / 1 : 50
Formaat : A0
Datum : 13-12-2023 : Voorleging

Revisie a. 14-02-2024 Voorligig
b. :
c. :
d. :
e. :
f. :

bladnr. **B** 003