



Boulevard Evertsen 20 | 4382 AD Vlissingen | info@vogroep.nl | 0118-414460

Opdrachtgever : Vlissingse Ontwikkelingsgroep (VOG)
Boulevard Evertsen 20
4382 AD Vlissingen
0118 - 414460

Betreft : Nieuwbouw 7 woningen Wauwelhofje Ritthem
Bouwadres : Wauwelhofje Ritthem
Onderdeel : Gevel plattegronden en doorsnede
Werknummer : 00-000
Klant :

Levensloop type -I-

Getekend : R.B.
Schaal : 1 : 10
Formaat : A3
Datum : 13-12-2023 : Voorlopig

Revisie	a.	10-01-2024	Aanpassen assen
	b.	:	:
	c.	:	:
	d.	:	:
	e.	:	:
	f.	:	:

bladnr.

D 001

Detail -01-

Levensloop Wauwelhofje type -I-

beglazing HR++ glas e.e.a. volgens
EPC berekening

natuursteen raamdorpelsteen e.e.a.
volgens nadere gegevens

BU > BI :
gevelmetselwerk 100 mm
luchtsponw 40 mm
spouwisolatie 90 mm Kingspan Therma o.g.
binnensponwblad kalkzandsteen 120 mm
afw. vlgs tech.omschrijving

M.V.

oplegging vloer uitvoeren
m.b.v. akoestisch oplegvilt

bodemafsluiter m.b.v. zandbed

aftimmering kunststof kozijn m.b.v.
kunststof profiel RAL 9001

vensterbank uitvoeren in holonit
afm. 220 x 20 bevestigen met lijmkit

stelkozijn aan de onderzijde bevestigen
m.b.v. stalen beugels aan de vloerrand

vloerafwerking 15 mm n.t.b.
zandcementdekvloer 70 mm
geïsoleerde ribcasettevloer RC = 3.50 m2K/W

peil = 0

peil afgewerkte vloer

70

b.k. ruwe vloer

70

345


415

b.k. funderingsbalk

500


915


o.k. funderingsbalk

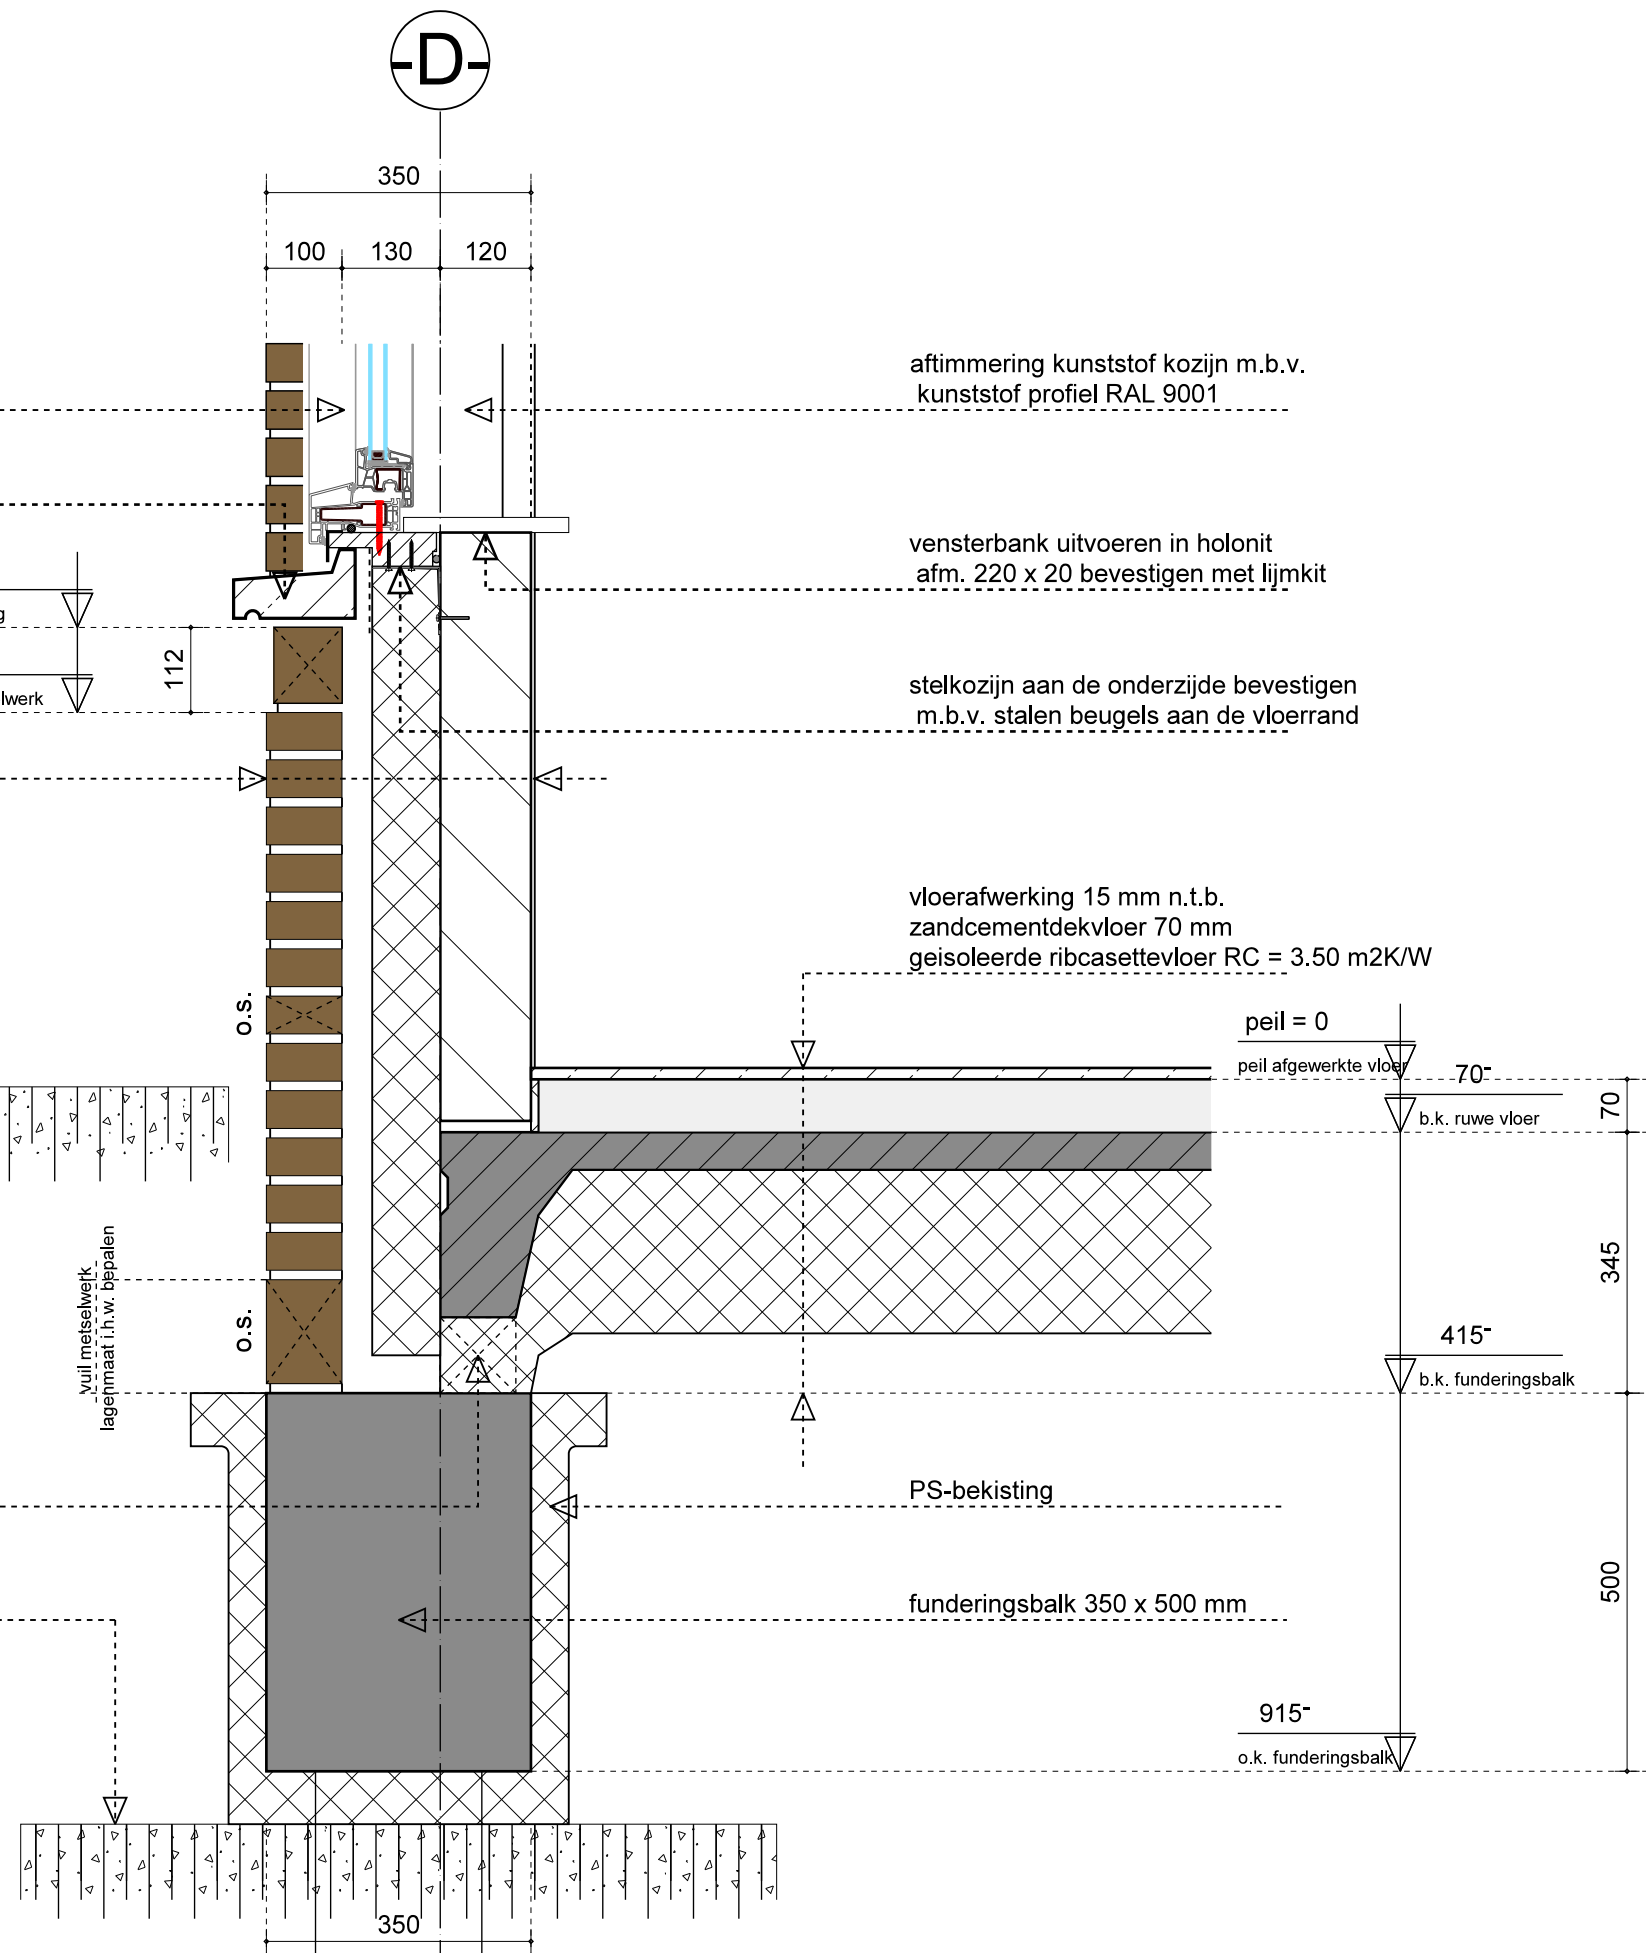

Detail -02-

Levensloop Wauwelhofje type -I-

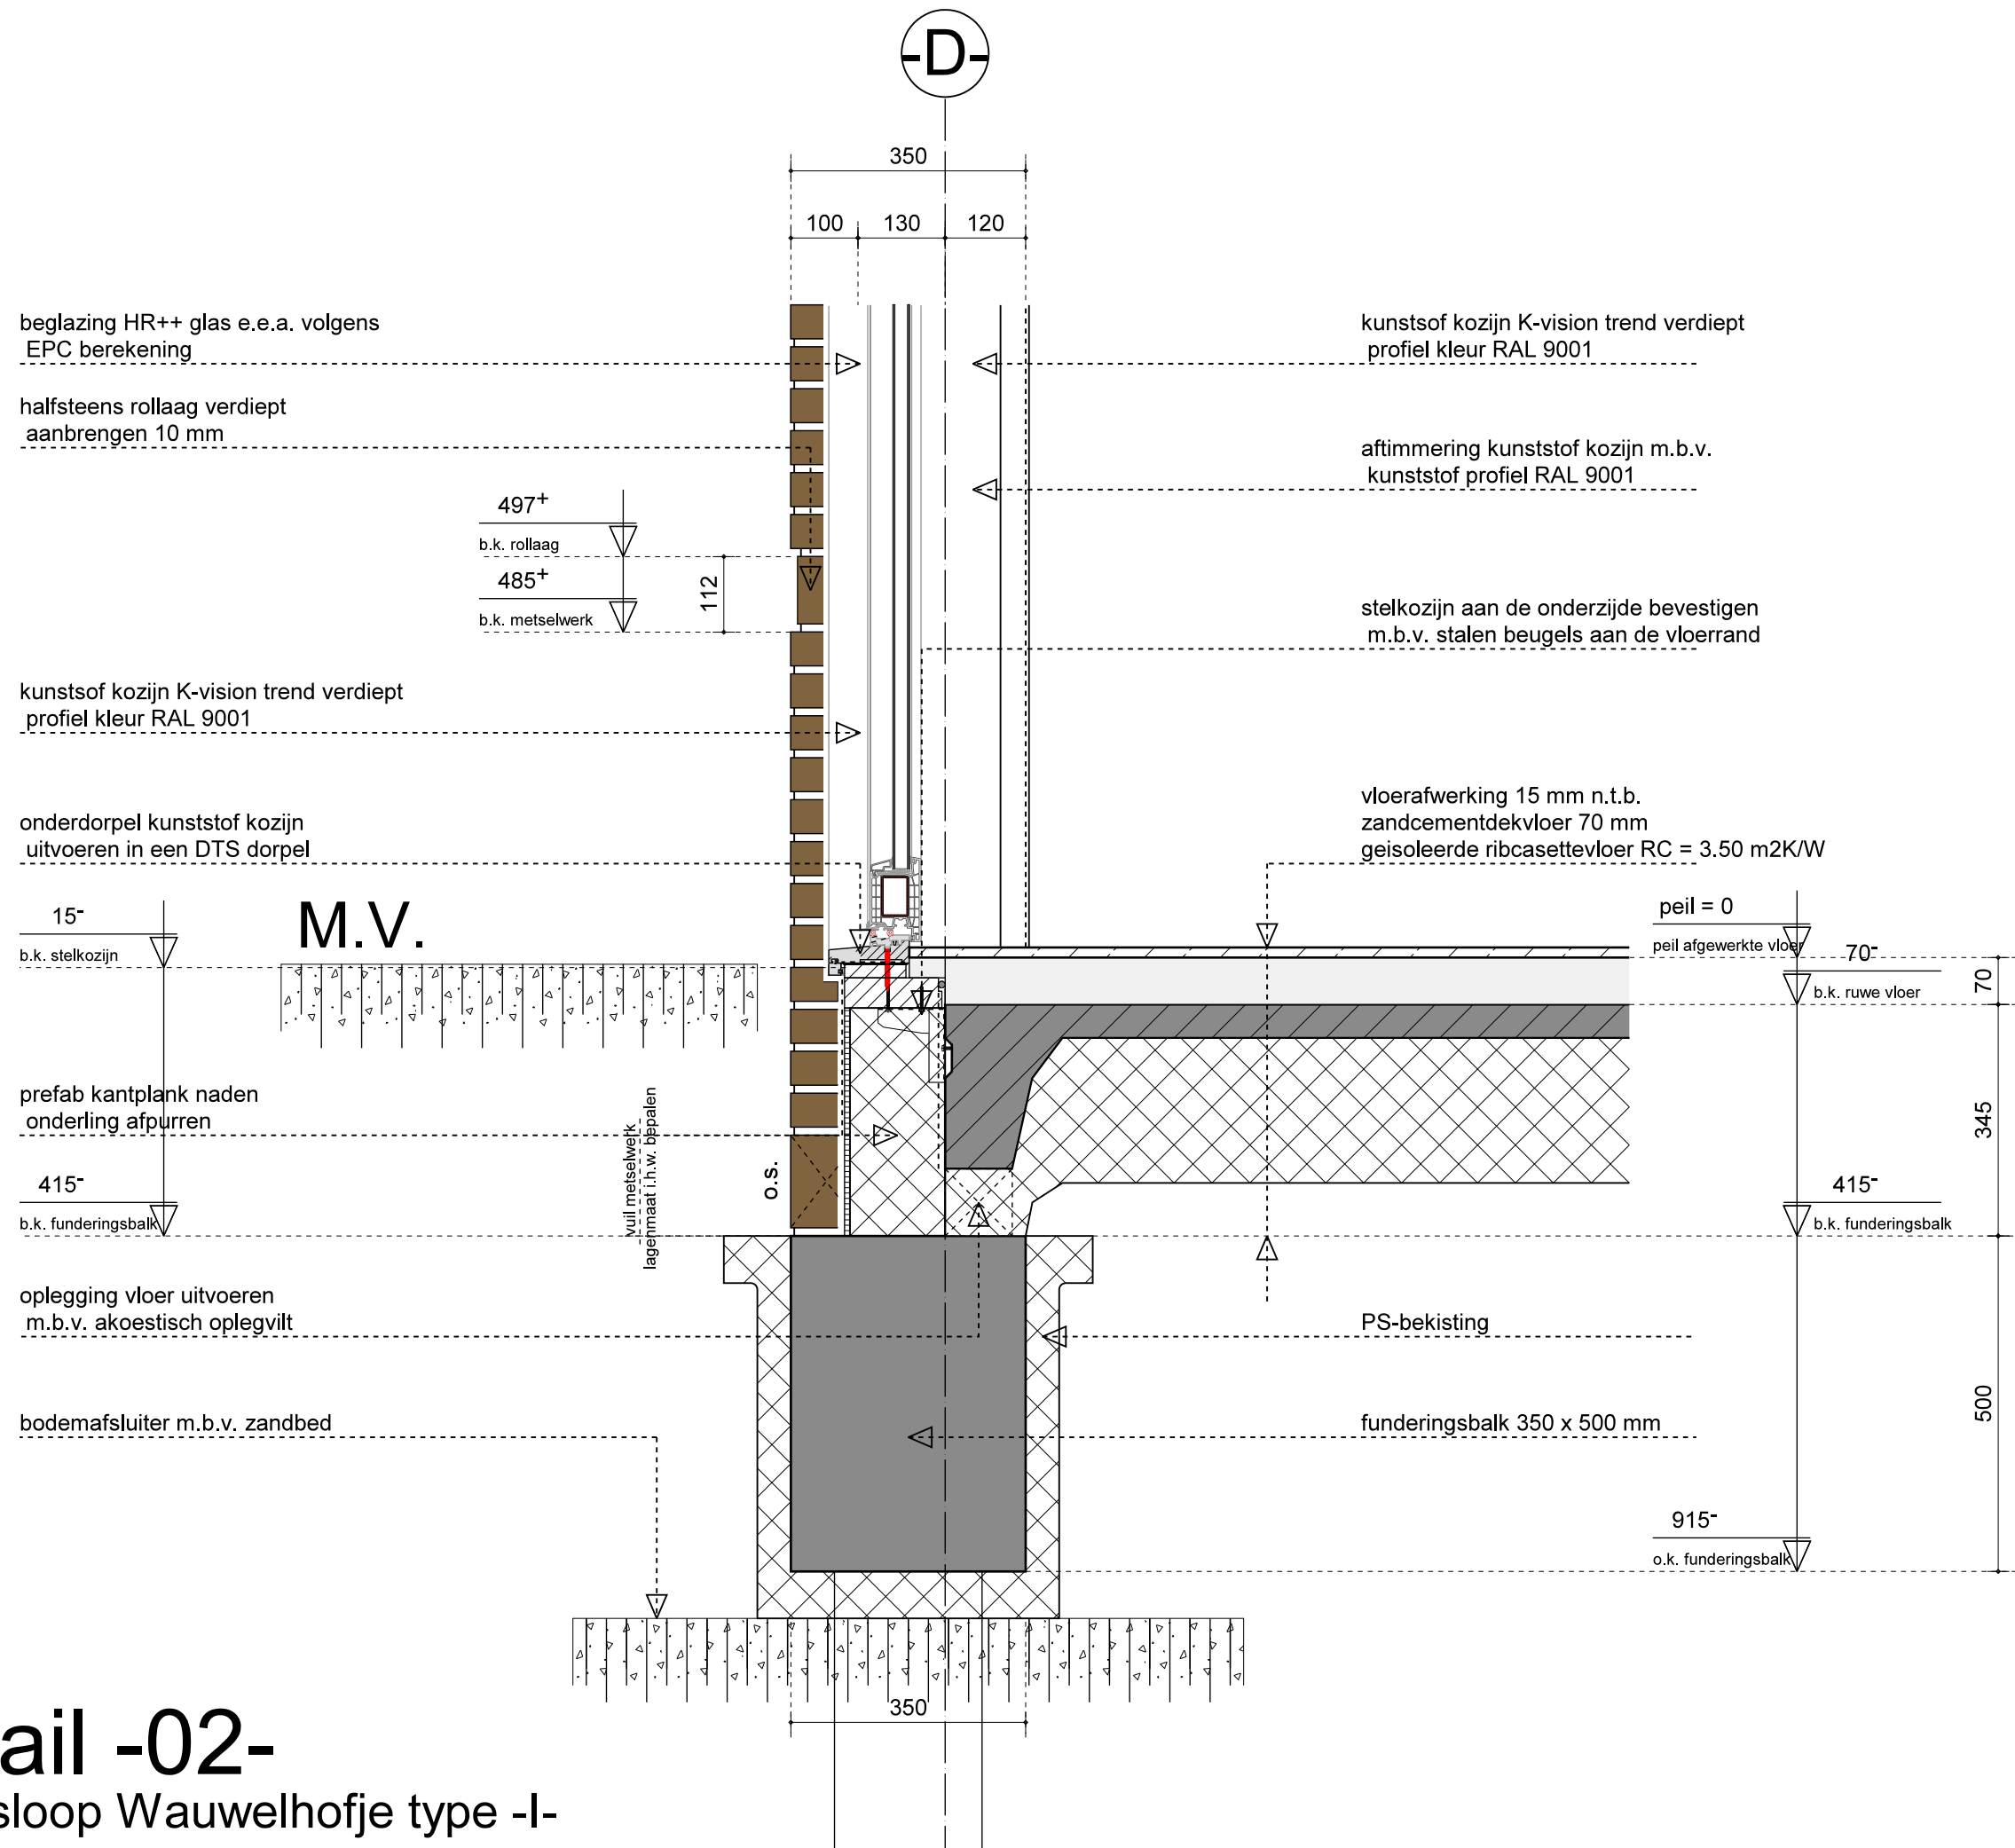

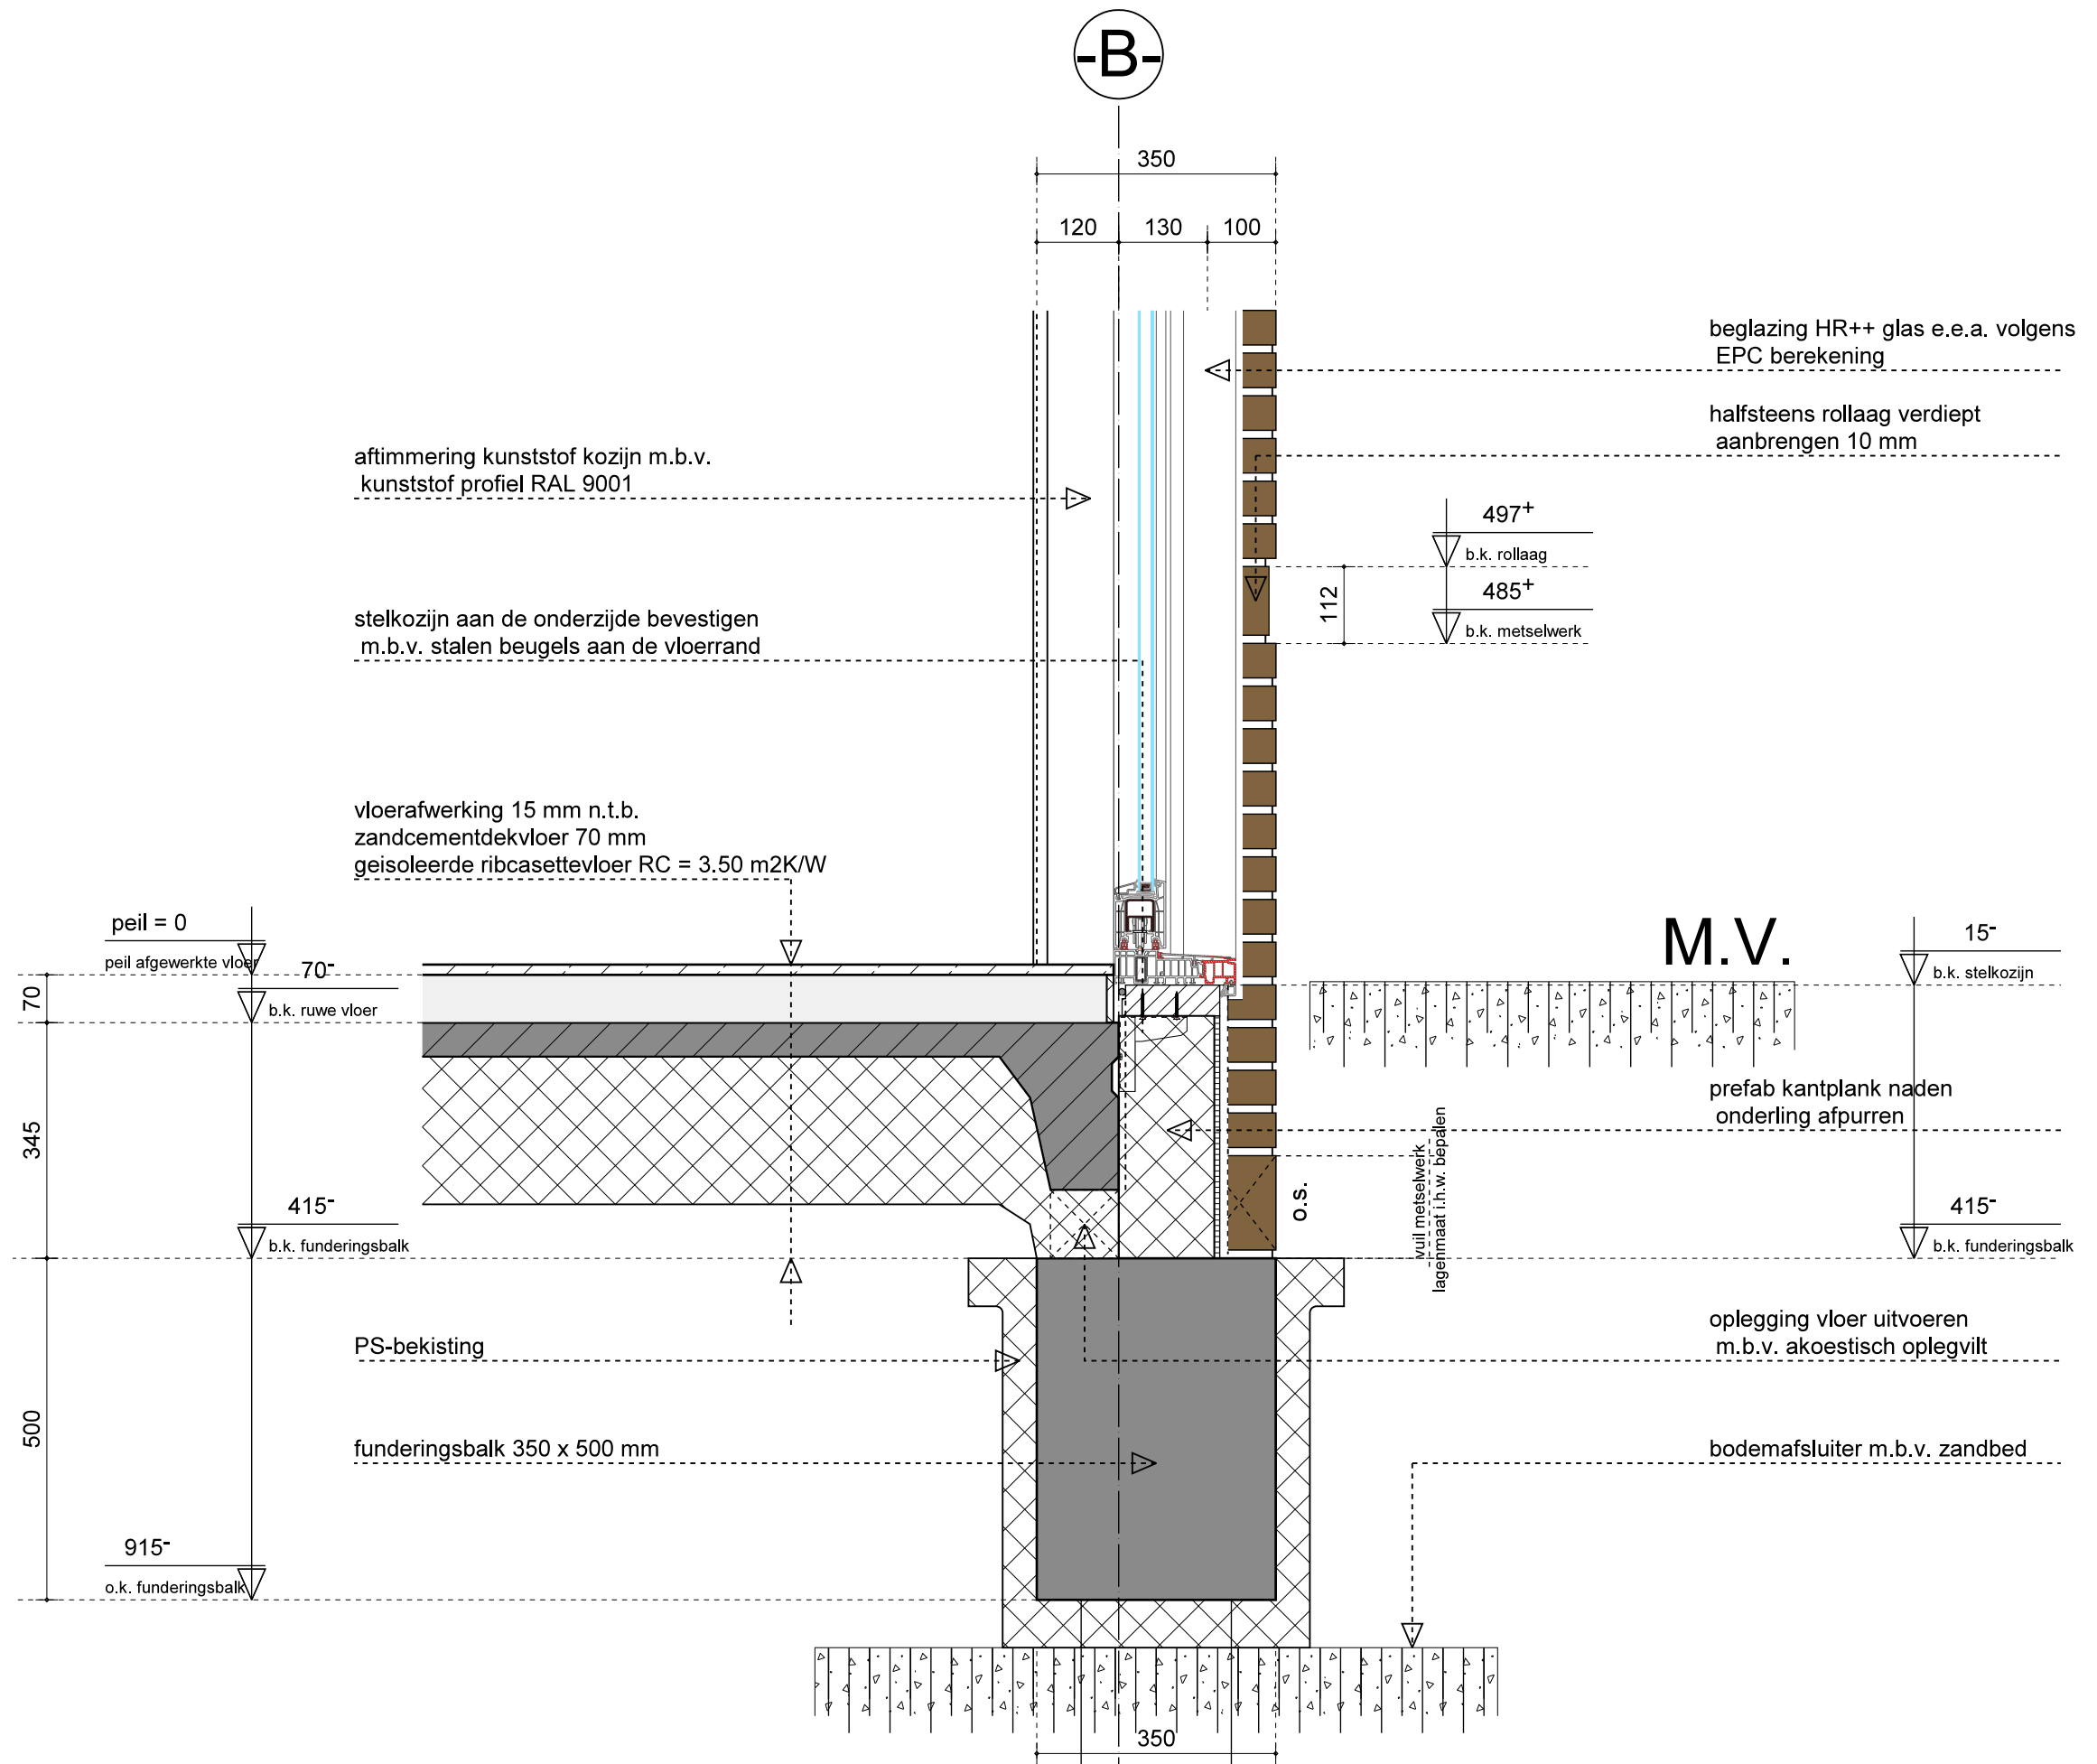

Detail -03-
Levensloop Wauwelhofje type -I-


-B-

BU > BI :


afw. vlgs tech.omschrijving
binnenspouwblad kalkzandsteen 120 mm
spouwisolatie 90 mm
luchtspouw 20 mm
binnenspouwblad kalkzandsteen 120 mm
afw. vlgs tech.omschrijving

vloerafwerking 15 mm n.t.b.
zandcementdekvloer 70 mm
geïsoleerde ribcasettevloer RC = 3.50 m2K/W


vloerafwerking 15 mm n.t.b.
zandcementdekvloer 70 mm
geïsoleerde ribcasettevloer RC = 3.50 m2K/W

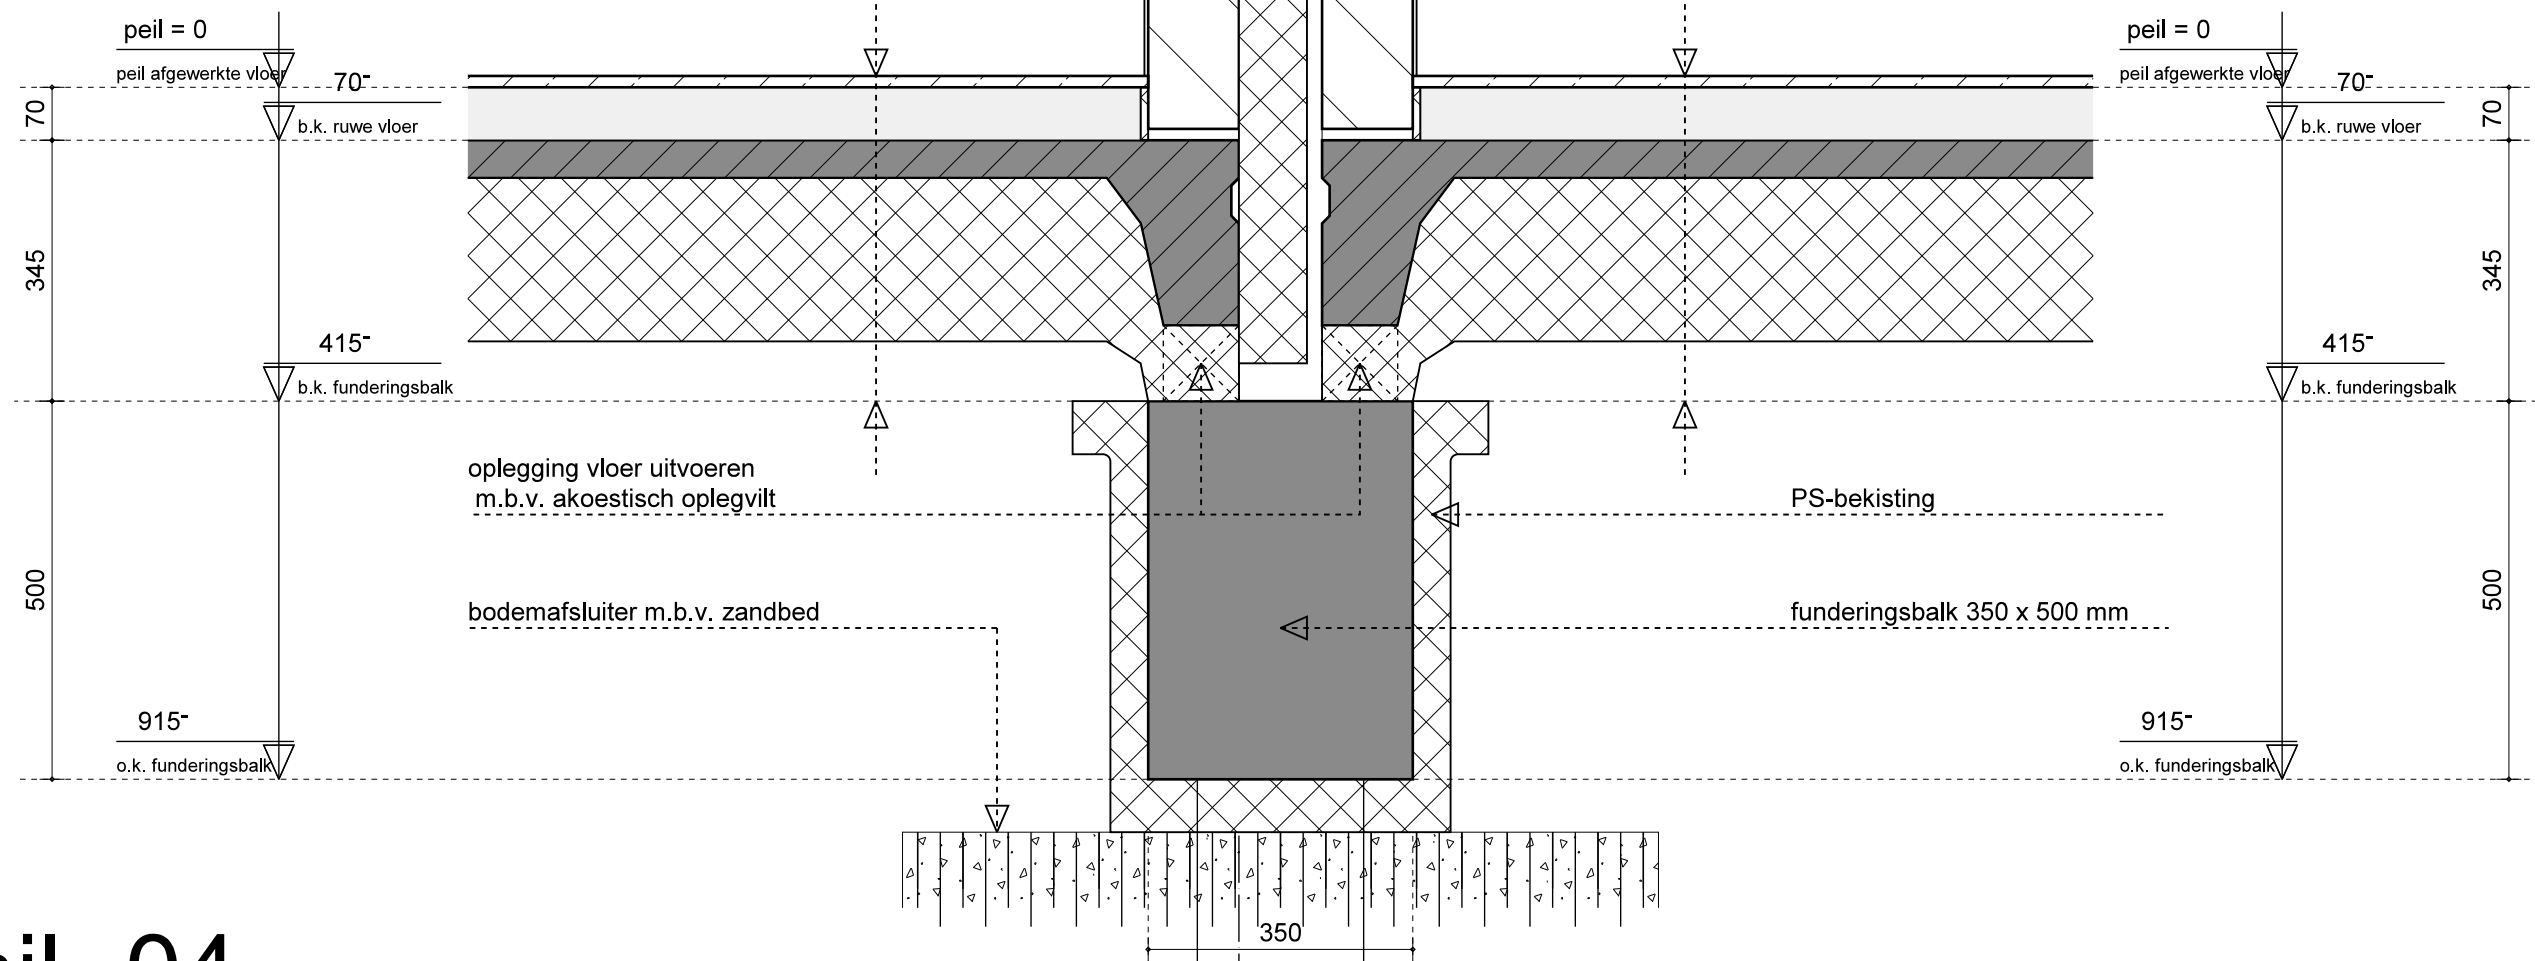


Detail -04-
Levensloop Wauwelhofje type -I-

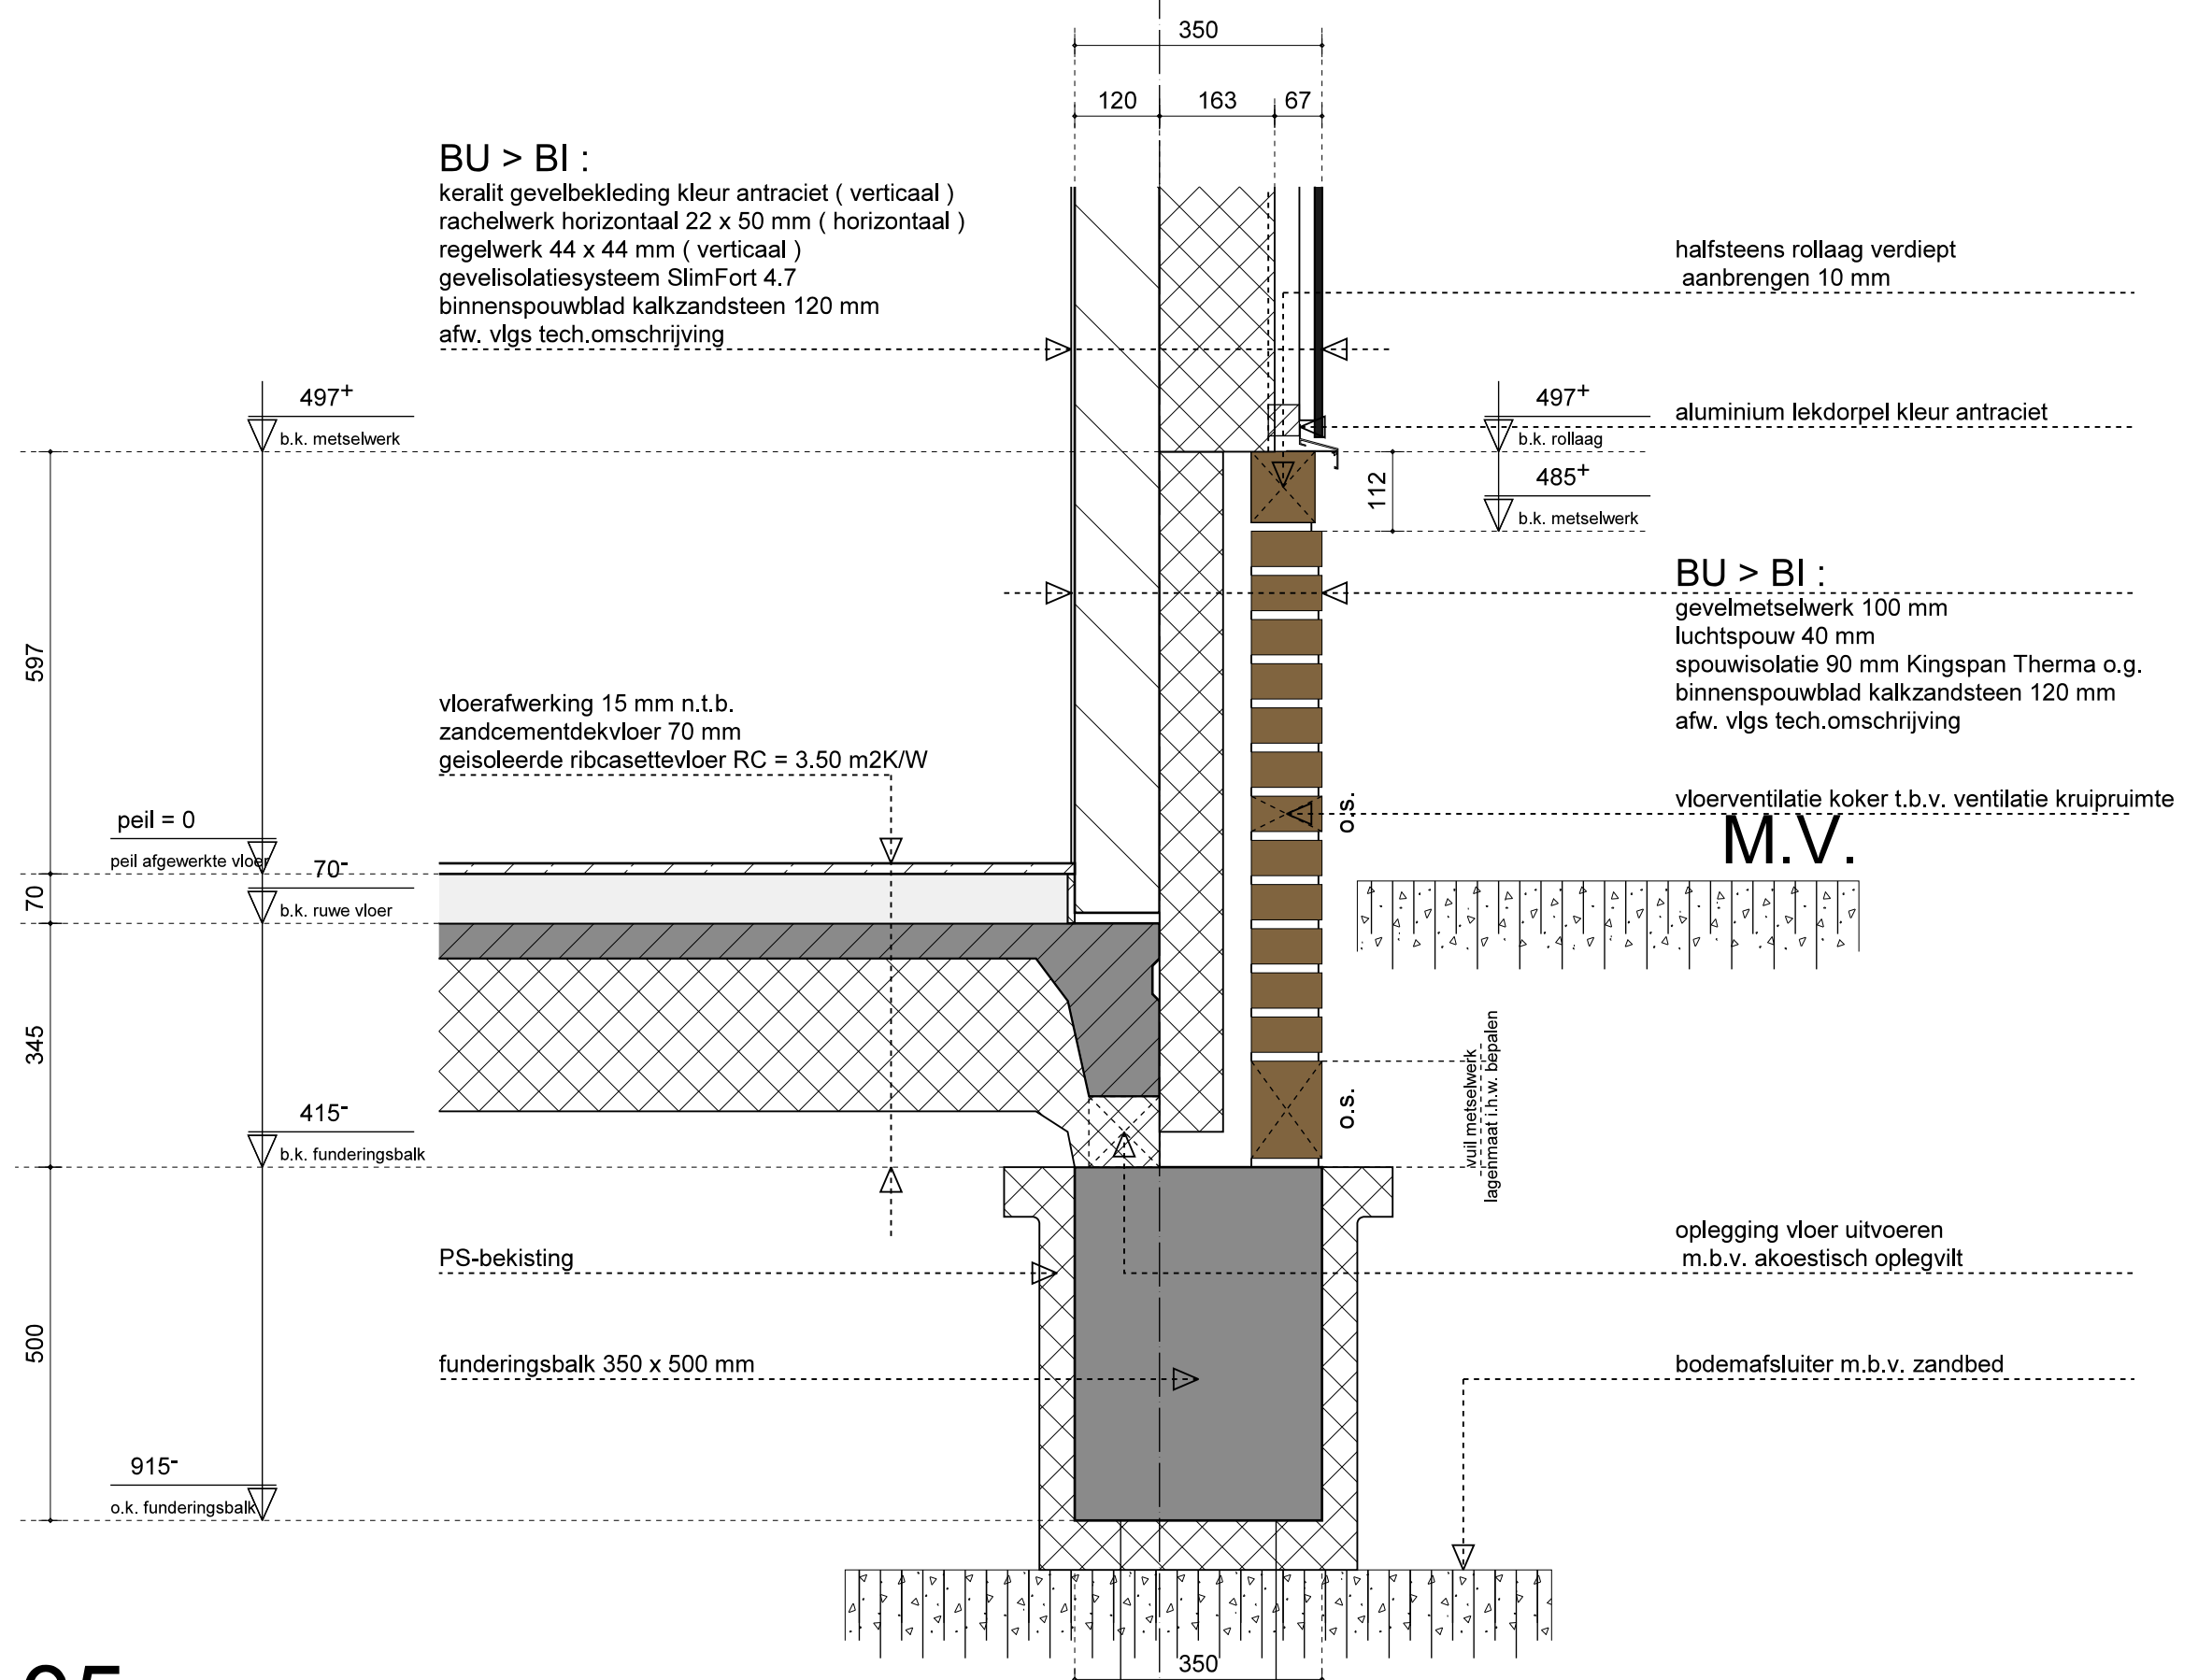

Detail -05-
Levensloop Wauwelhofje type -I-

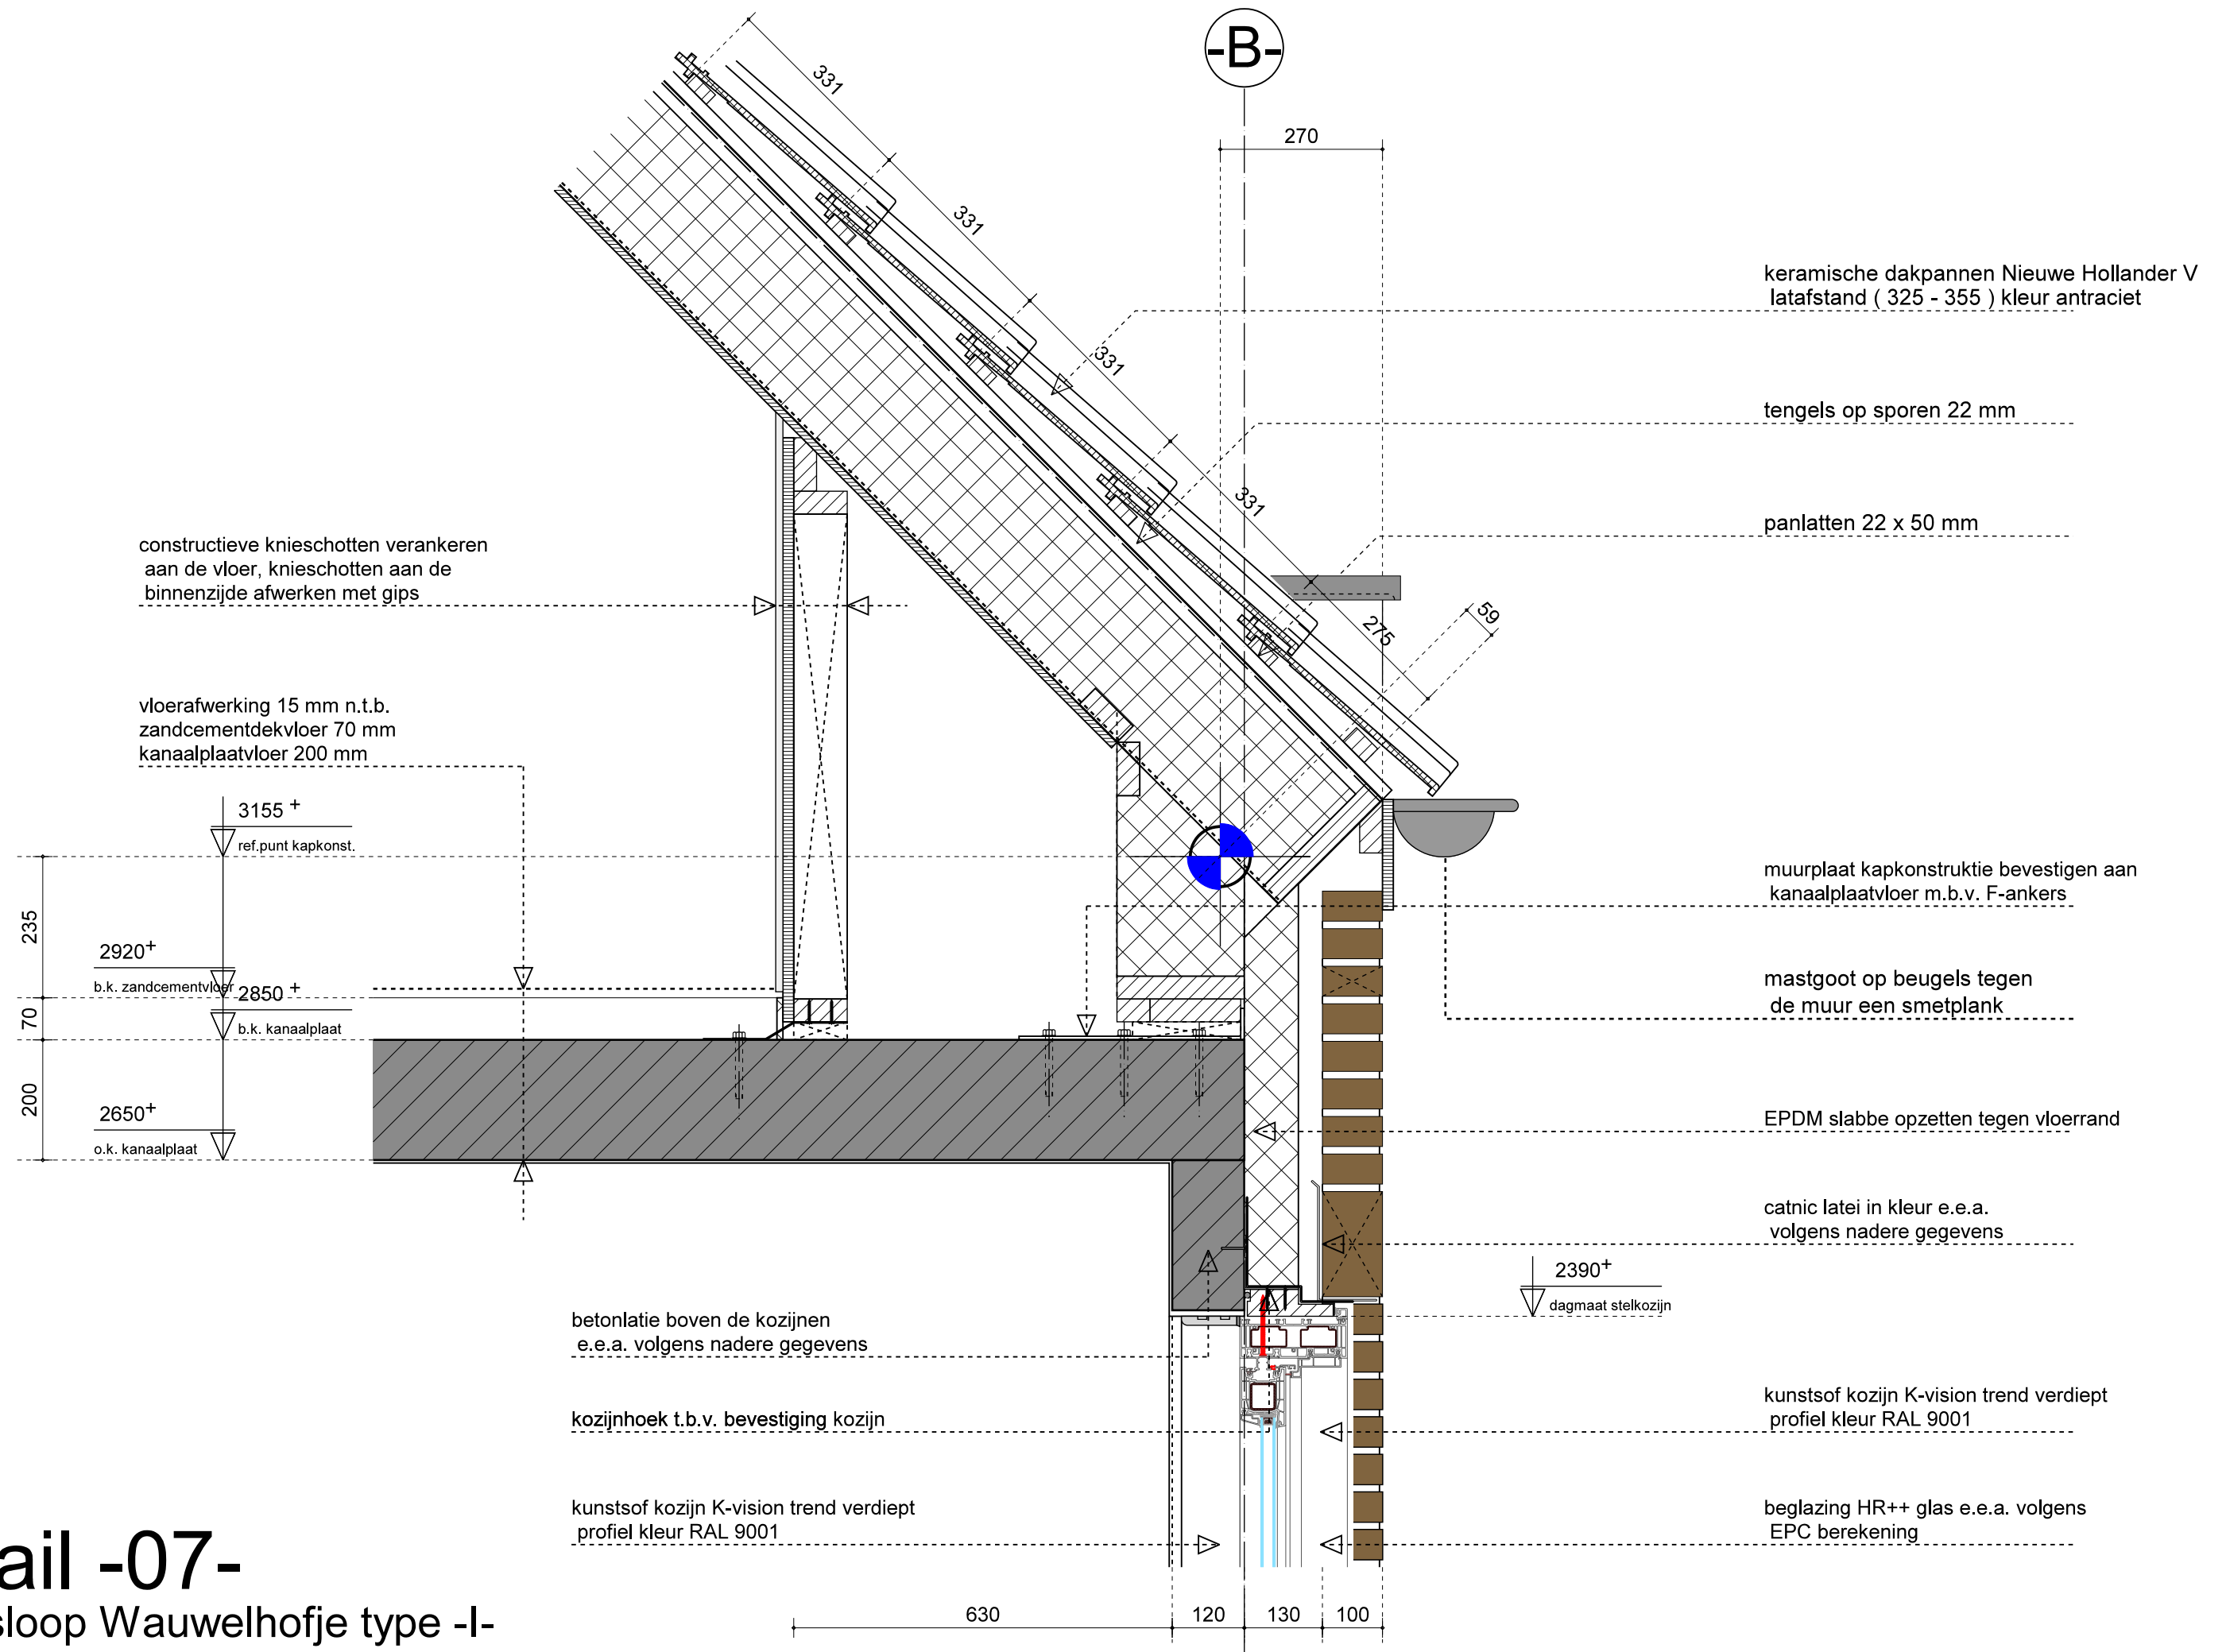


-B-

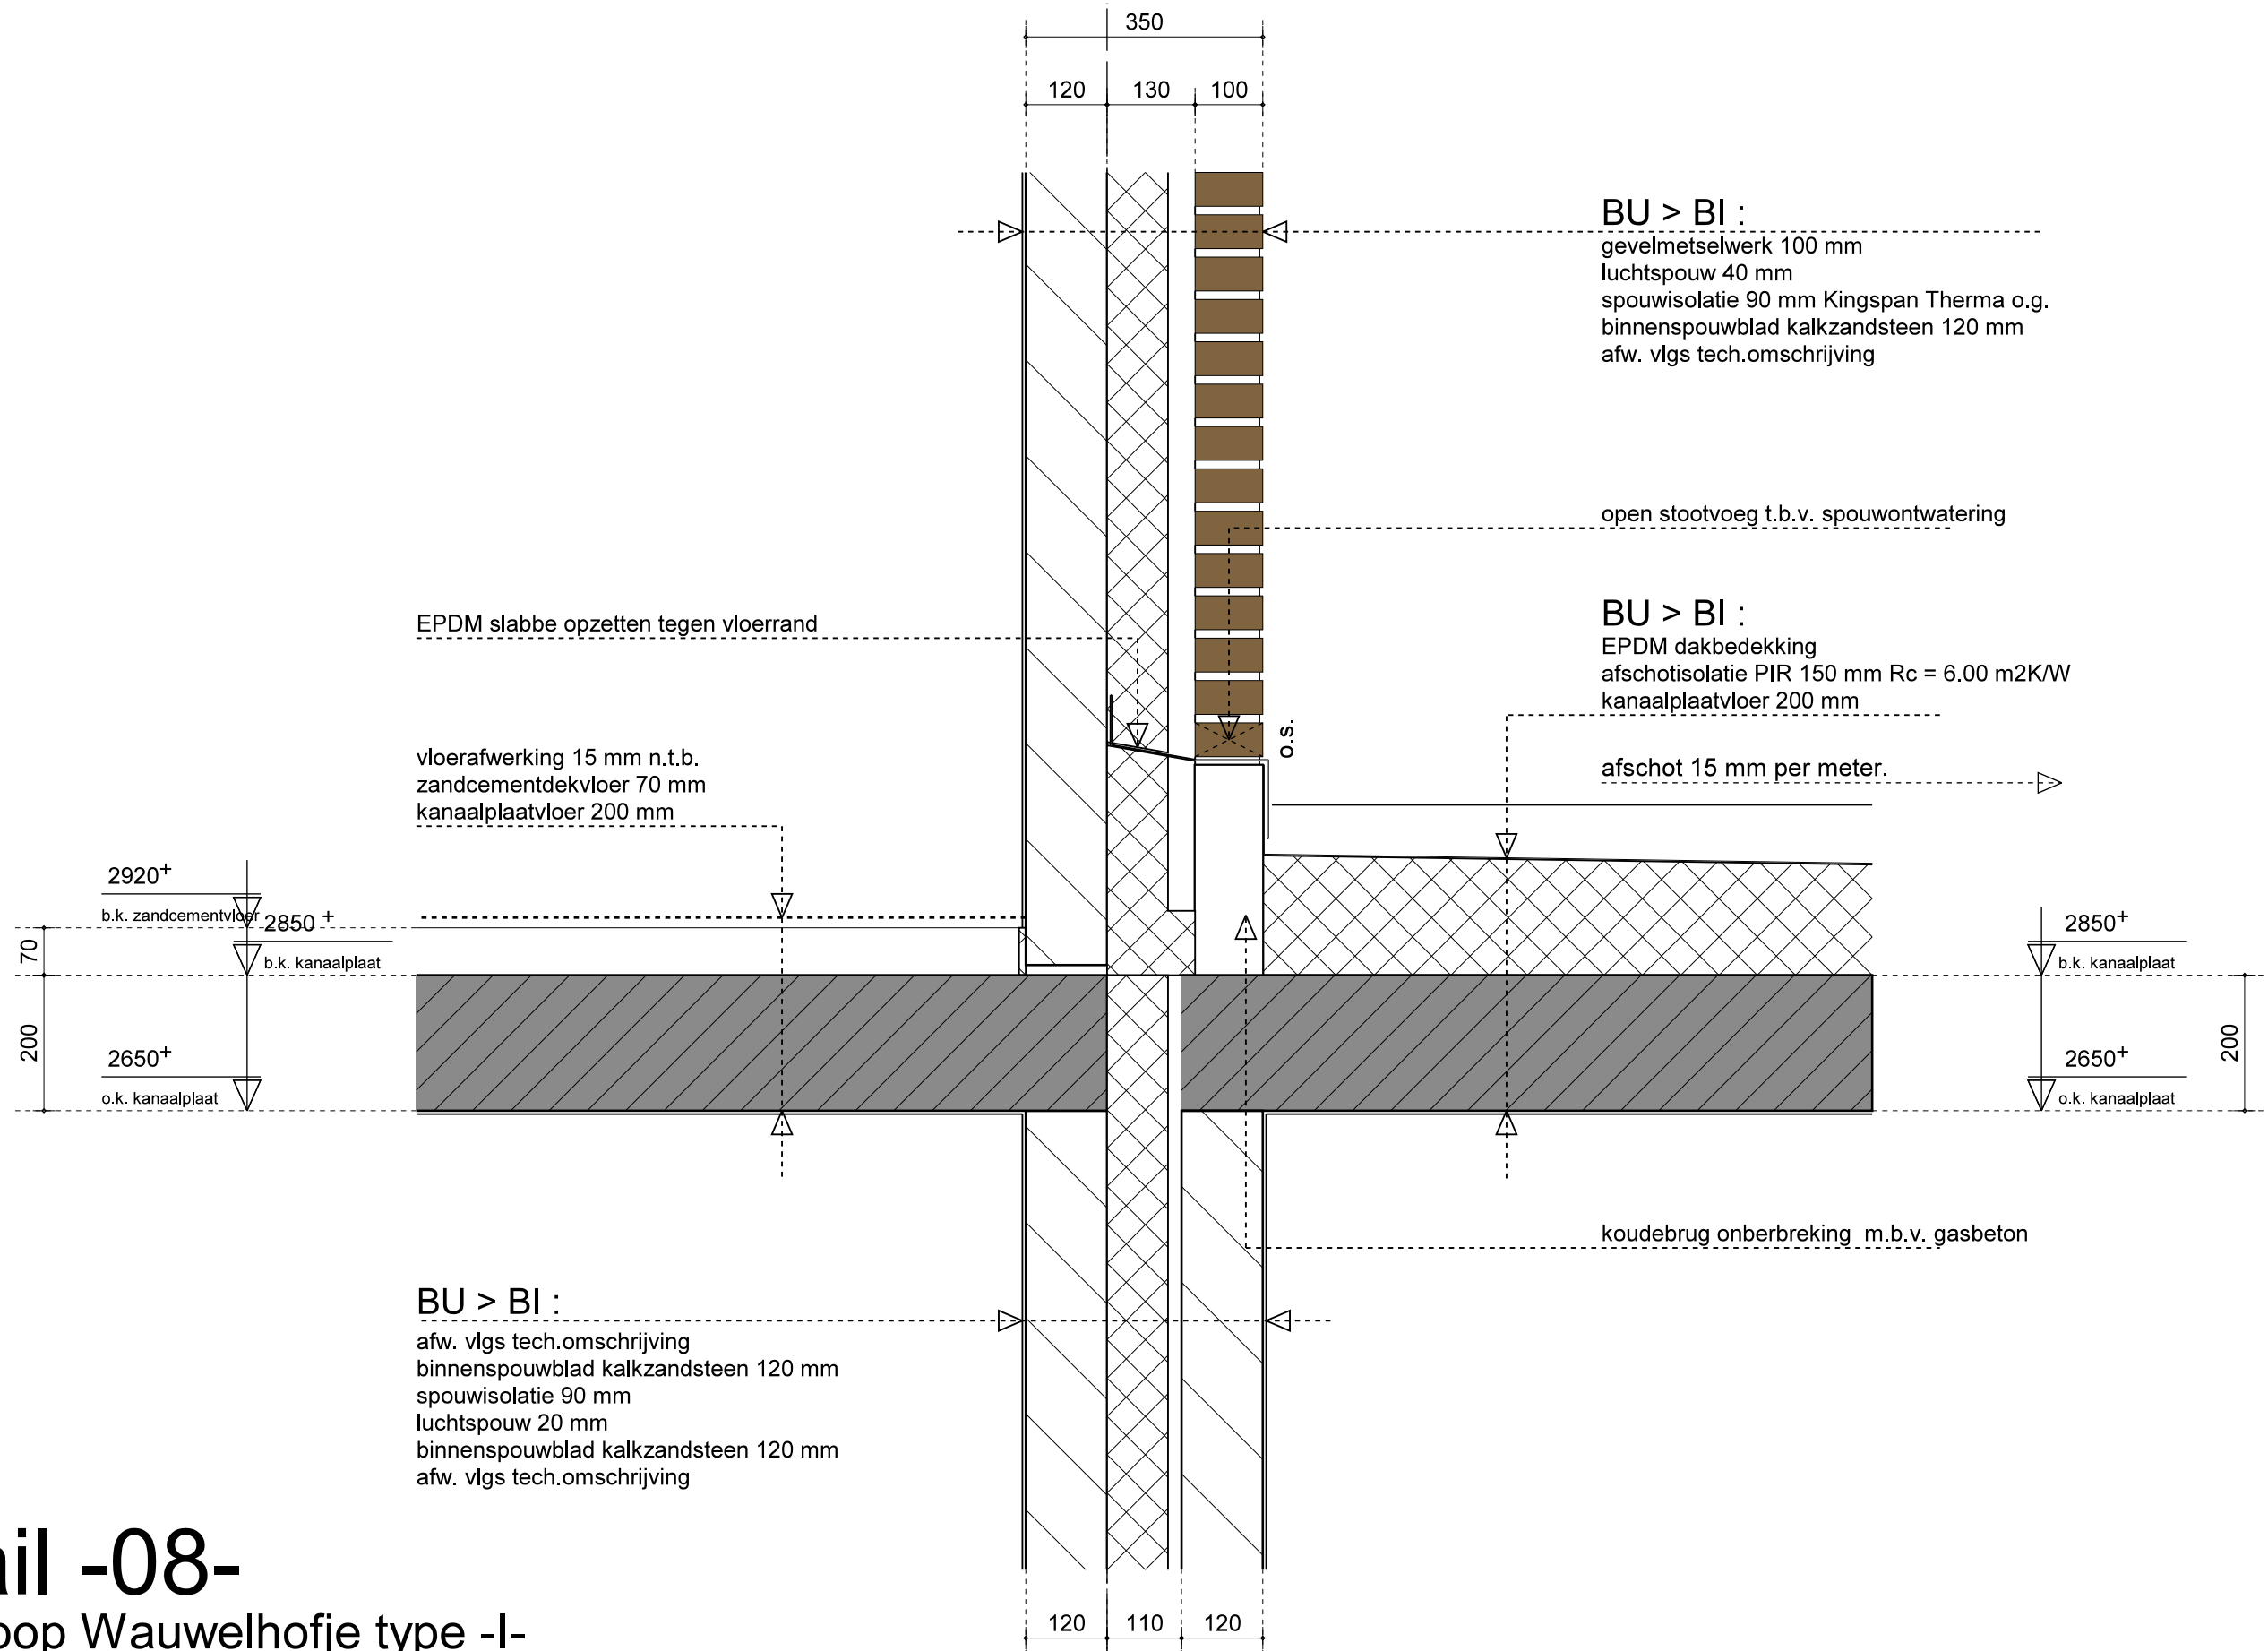

Detail -08-
Levensloop Wauwelhofje type -I-

-4-

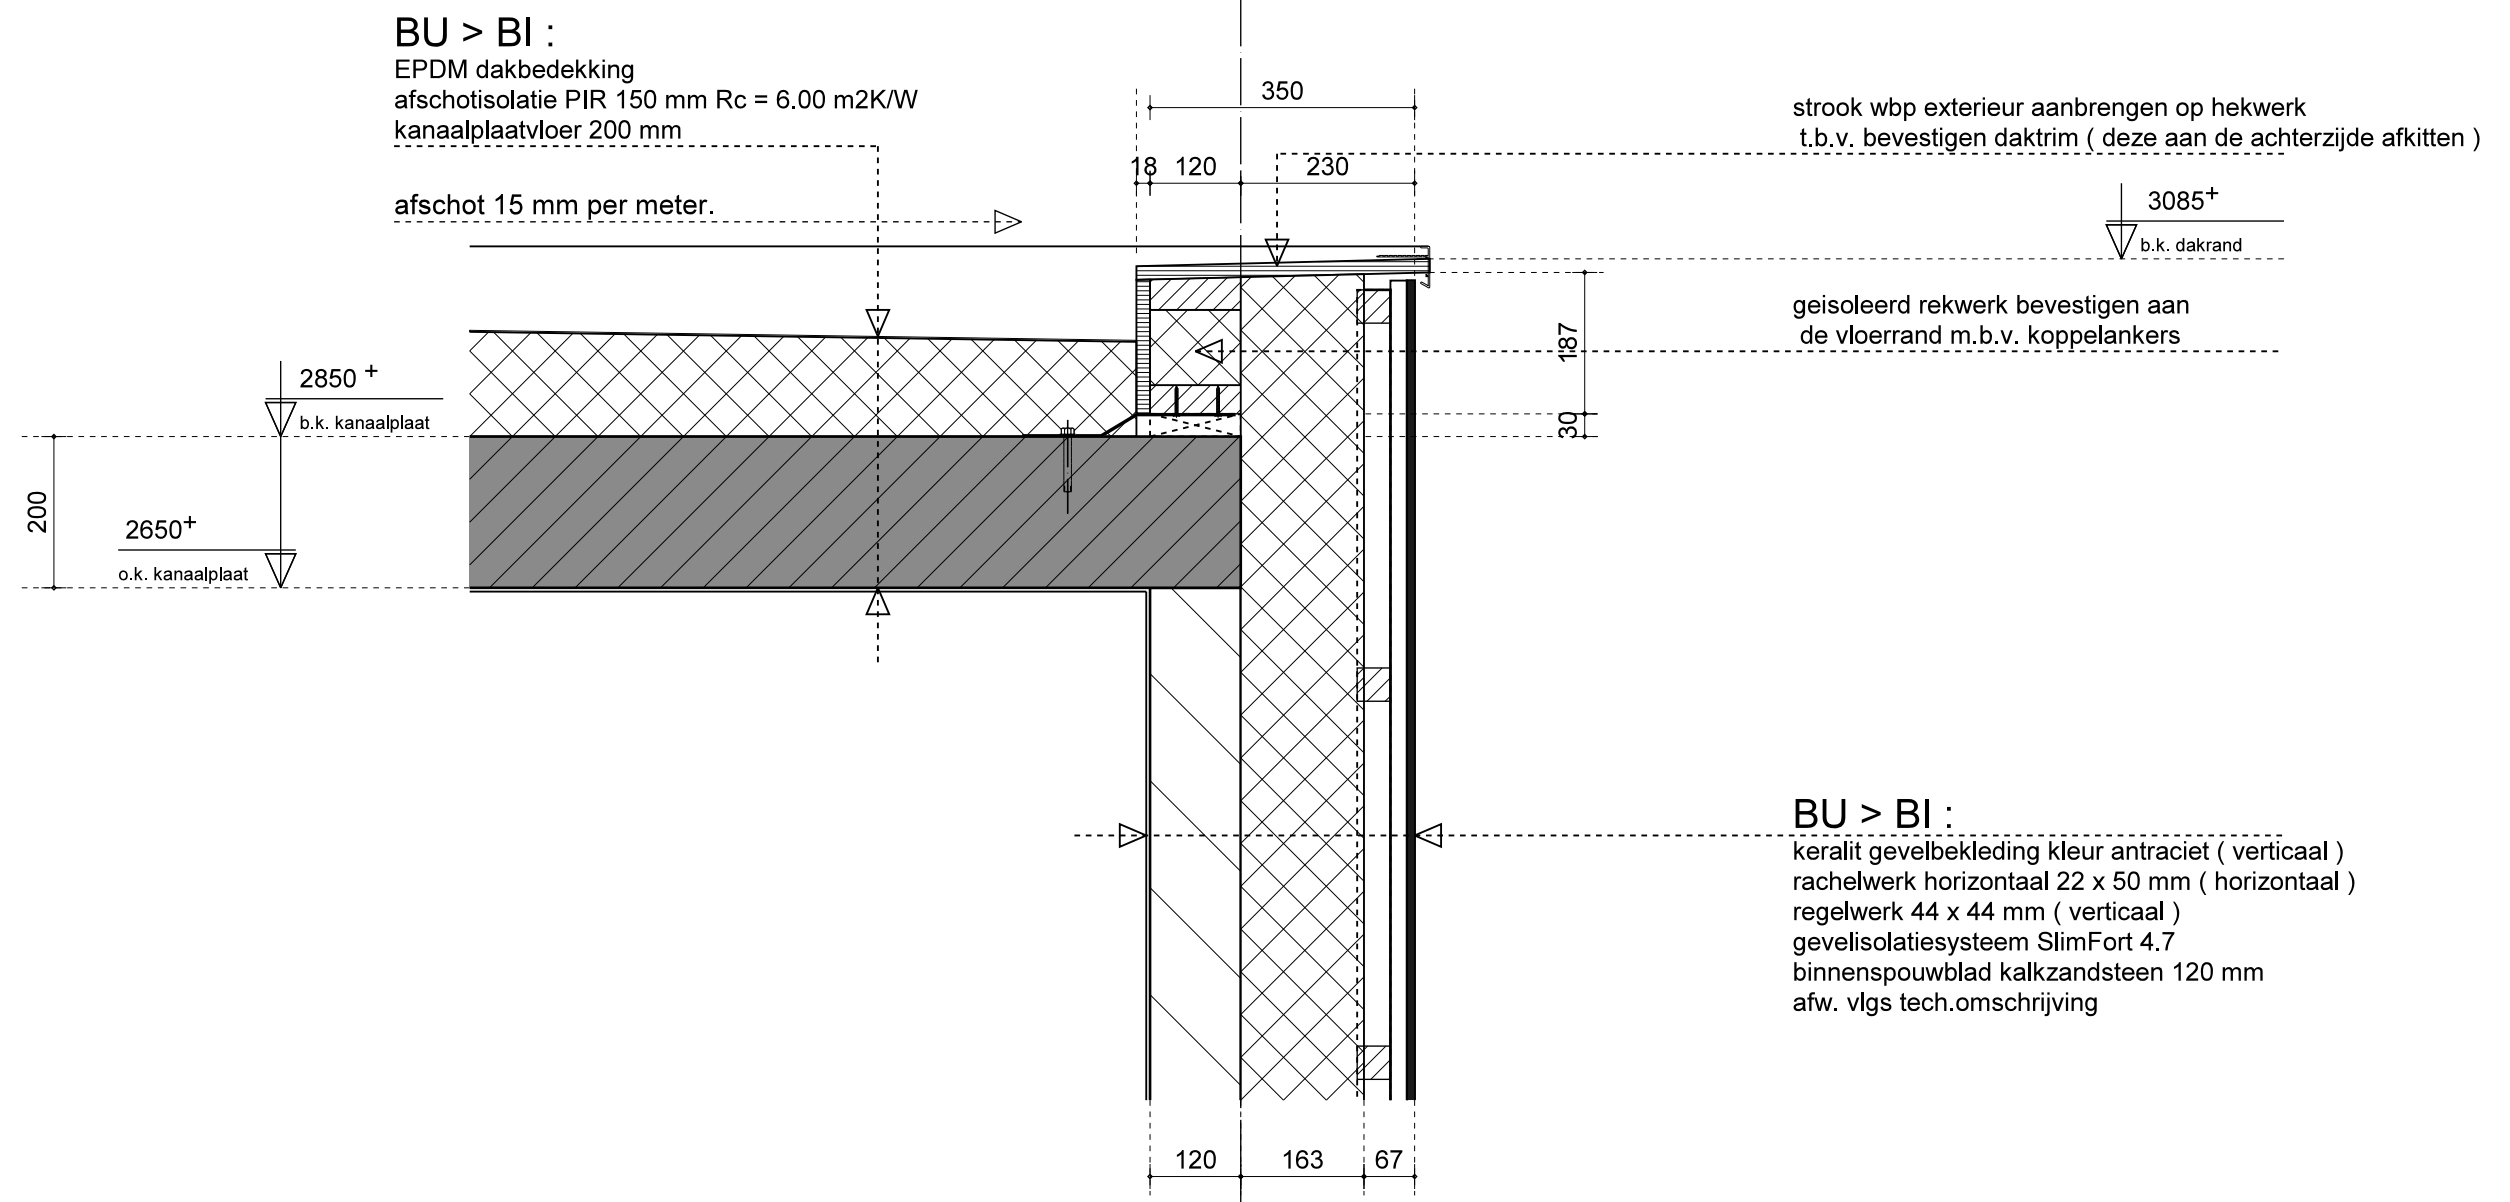

Detail -09-
Levensloop Wauwelhofje type -I-

afdekkers uitvoeren in natuursteen
voorzien van waterhol

nokvorst aanbrengen op een
ruiter 20 x 100 mm

keramische dakpannen Nieuwe Hollander V
latafstand (325 - 355) kleur antraciet

tengels op sporen 22 mm

panlatten 22 x 50 mm

nok aan de binnenzijde afwerken
met een strook multiplex

7272⁺

b.k. rollaag

7160⁺

b.k. metselwerk

112

keramische dakpannen Nieuwe
Hollander kleur antraciet

745

tengels op sporen 22 mm

6415⁺

ref.punt kapconstructie

BU > BI :

waterkerende dampdoorlatende folie
kapsporen 38 x 245 mm
isover systemroll > Rc = 6.00 m2K/W
dampdichte folie
binnenbeplating 13 mm

dakschuinde 45

Detail -10-

Levensloop Wauwelhofje type -I-

-B-

BU > BI :

waterkerende dampdoorlatende folie
kasporen 38 x 245 mm
isover systemroll > Rc = 6.00 m2K/W
dampdichte folie
binnenbeplating 13 mm

keramische dakpannen Nieuwe Hollander V
latafstand (325 - 355) kleur antraciet

tengels op sporen 22 mm

panlatten 22 x 50 mm

kapconstructie verjongen t.p.v.
aansluiting kalkzandsteen 120 mm


halfsteens rollaag verdiept
aanbrengen 10 mm

verankering t.b.v. stabiliteit

BU > BI :

gevelmetselwerk 100 mm
luchtpouw 40 mm
spouwisolatie 90 mm Kingspan Therma o.g.
binnenspouwblad kalkzandsteen 120 mm
afw. vlgs tech.omschrijving

naden tussen dakelemt en kalkzandsteen
afpurren met flexibelblijvende Pur-schuim
aftimmerlat 12 x 70 mm

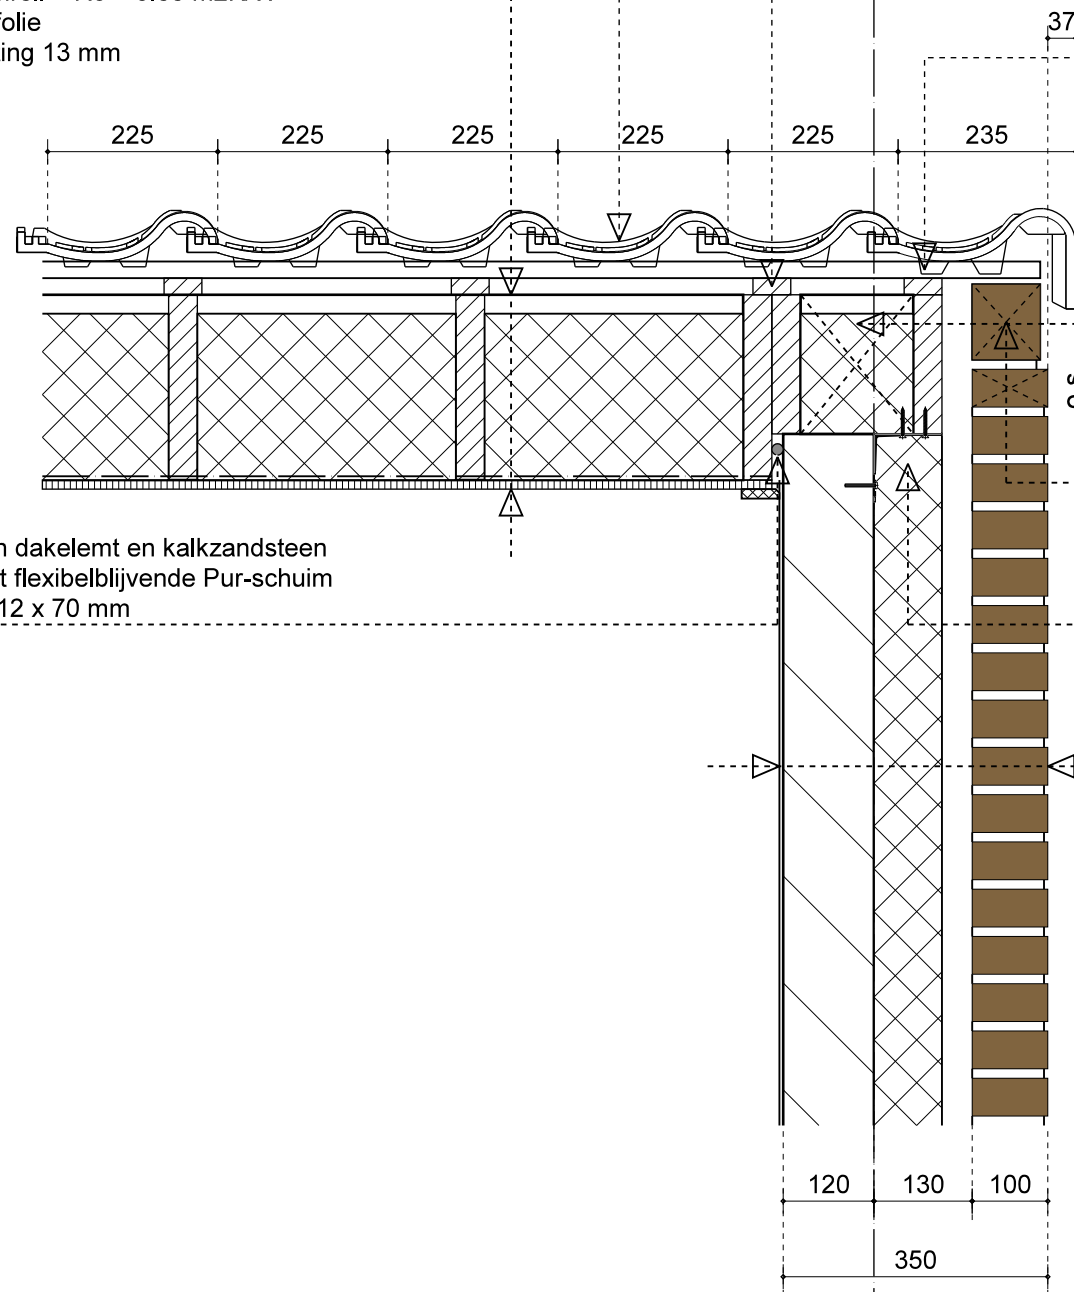

Detail -11-

Levensloop Wauwelhofje type -I-