



Boulevard Evertsen 20 | 4382 AD Vlissingen | info@vogroep.nl | 0118-414460

Opdrachtgever : Vlissingse Ontwikkelingsgroep (VOG)
Boulevard Evertsen 20
4382 AD Vlissingen
0118 - 414460

Betreft : Nieuwbouw 7 woningen Wauwelhofje Ritthem
Bouwadres : Wauwelhofje Ritthem
Onderdeel : Gevel plattegronden en doorsnede
Werknummer : 00-000
Klant :

2[^]1 kapwoning

Getekend : R.B.
Schaal : 1 : 10
Formaat : A3
Datum : 13-12-2023 : Voorlopig


Revisie a. 10-01-2024 Aanpassen assen
b. : :
c. : :
d. : :
e. : :
f. : :

bladnr.


D 003


Detail -01-

2^1 kapwoning Wauwelhofje

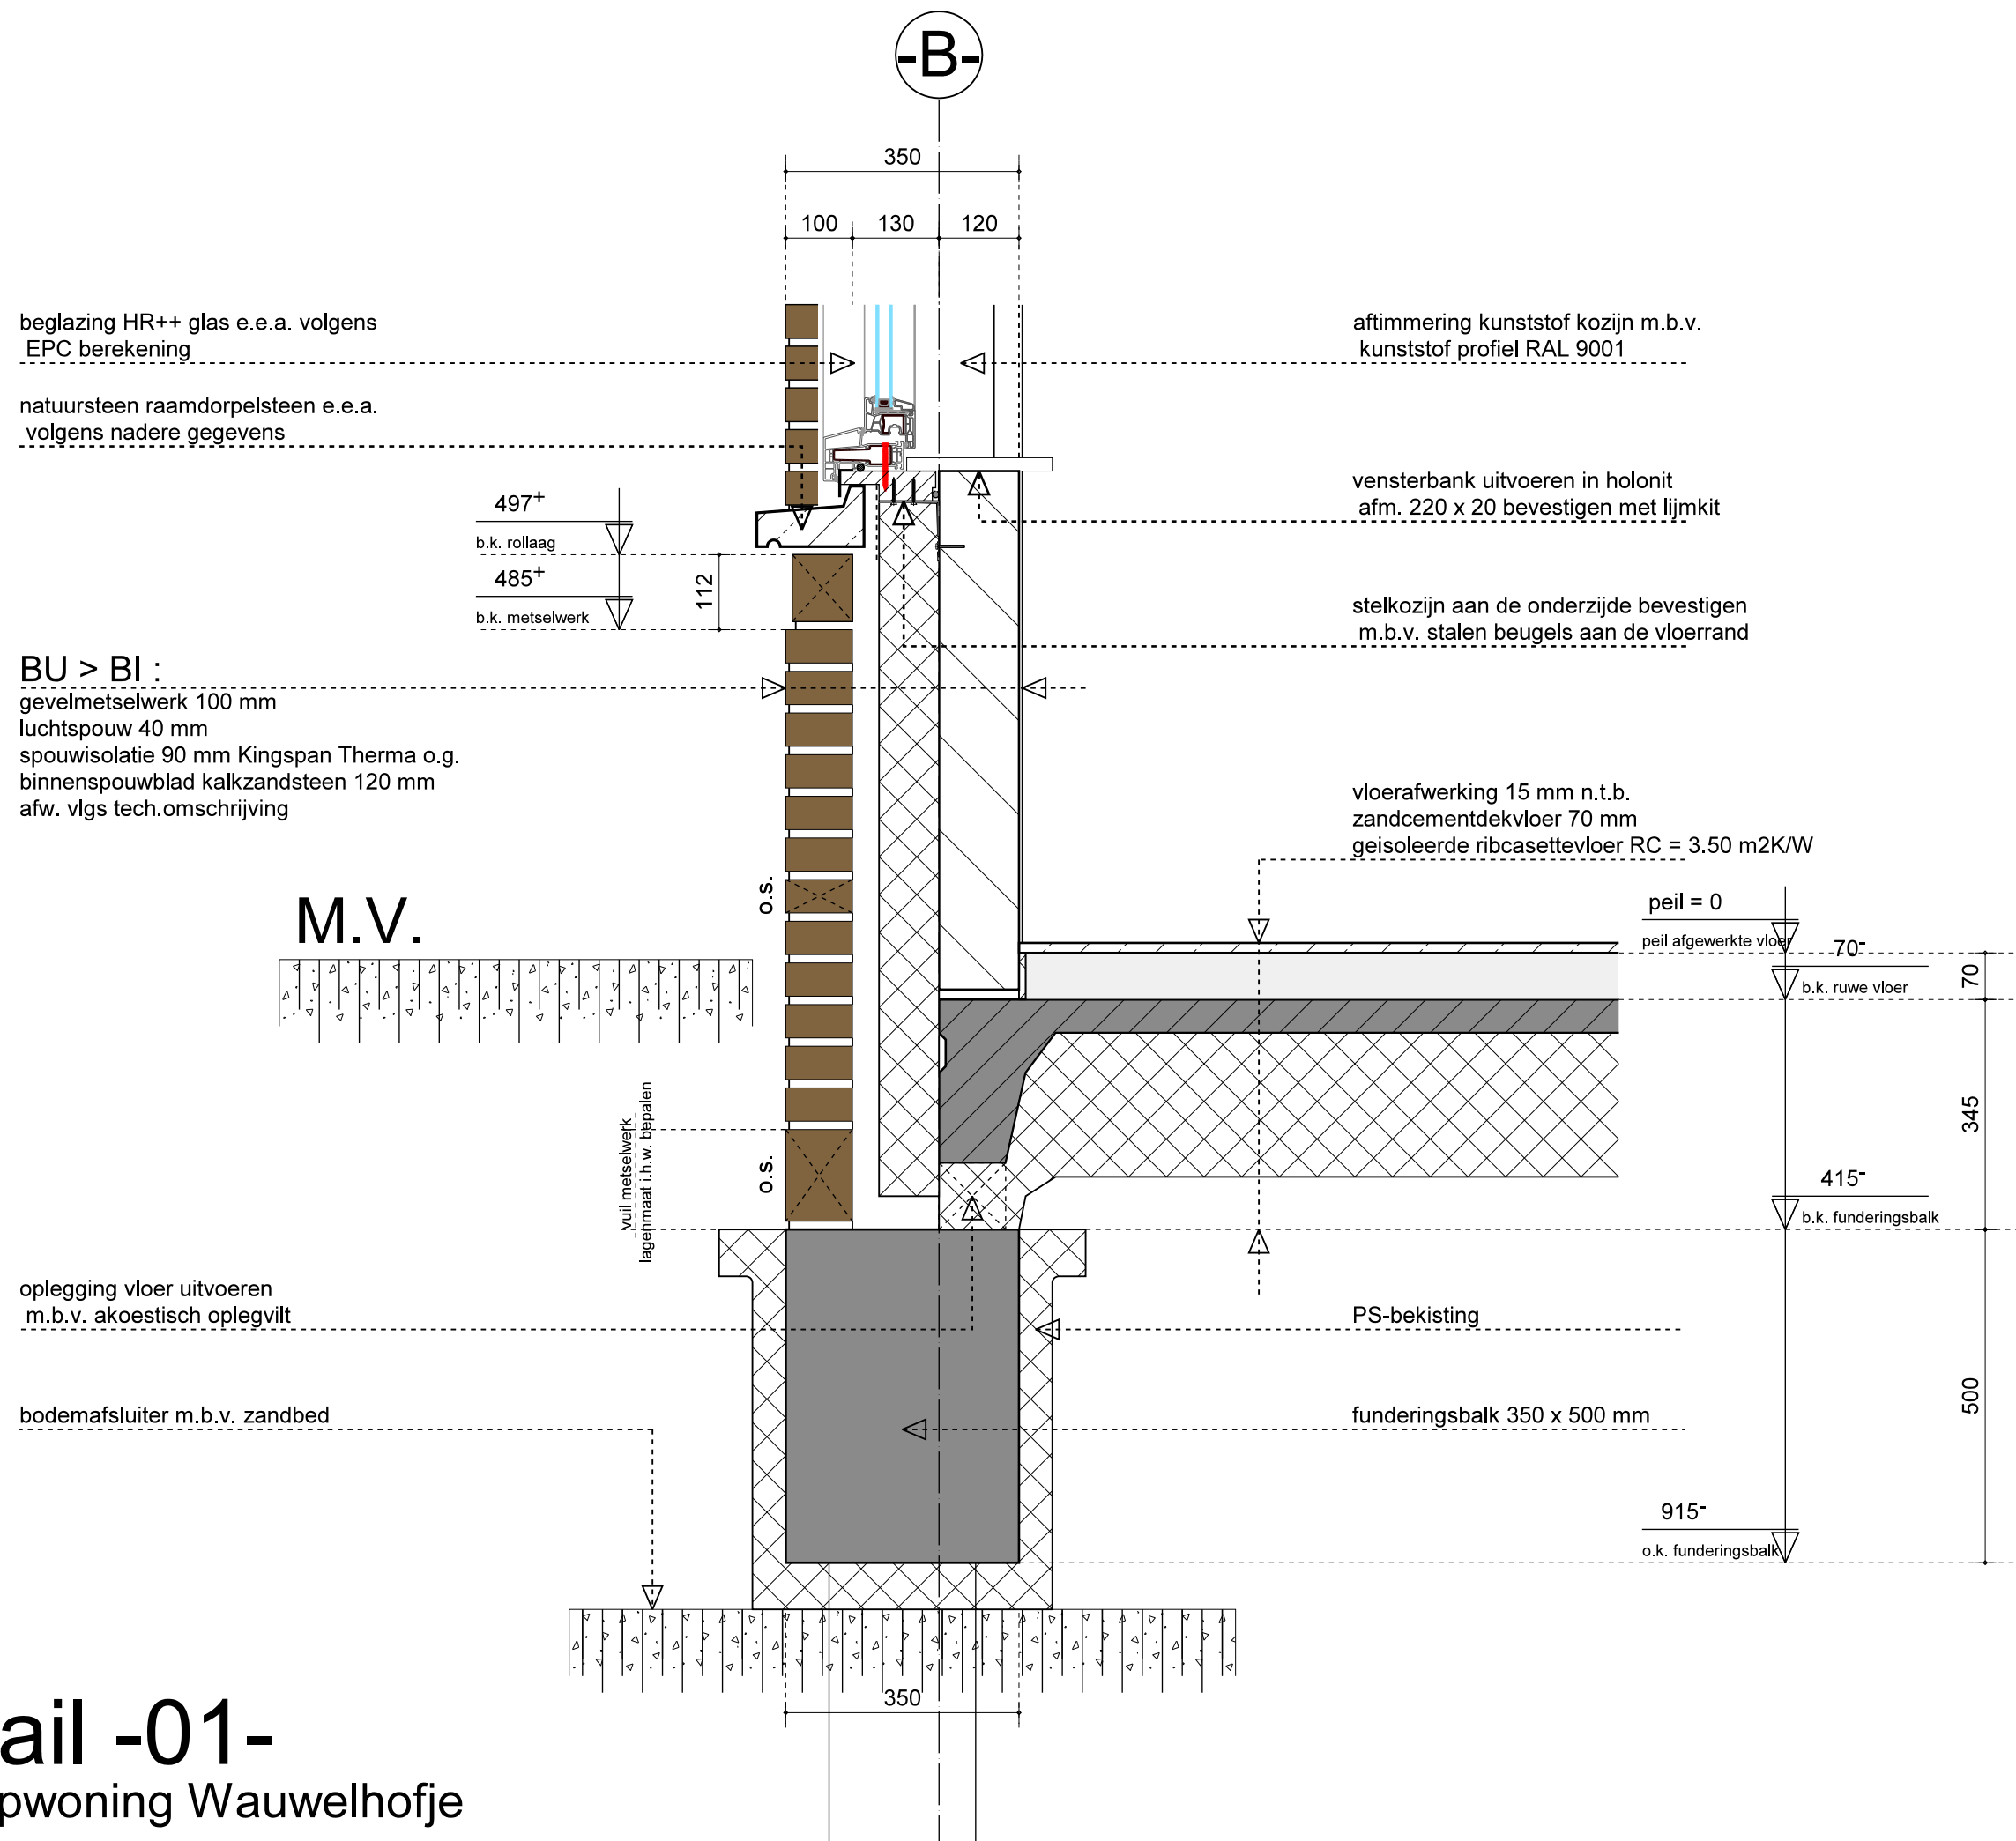


Detail -02- 2^1 kapwoning Wauwelhofje

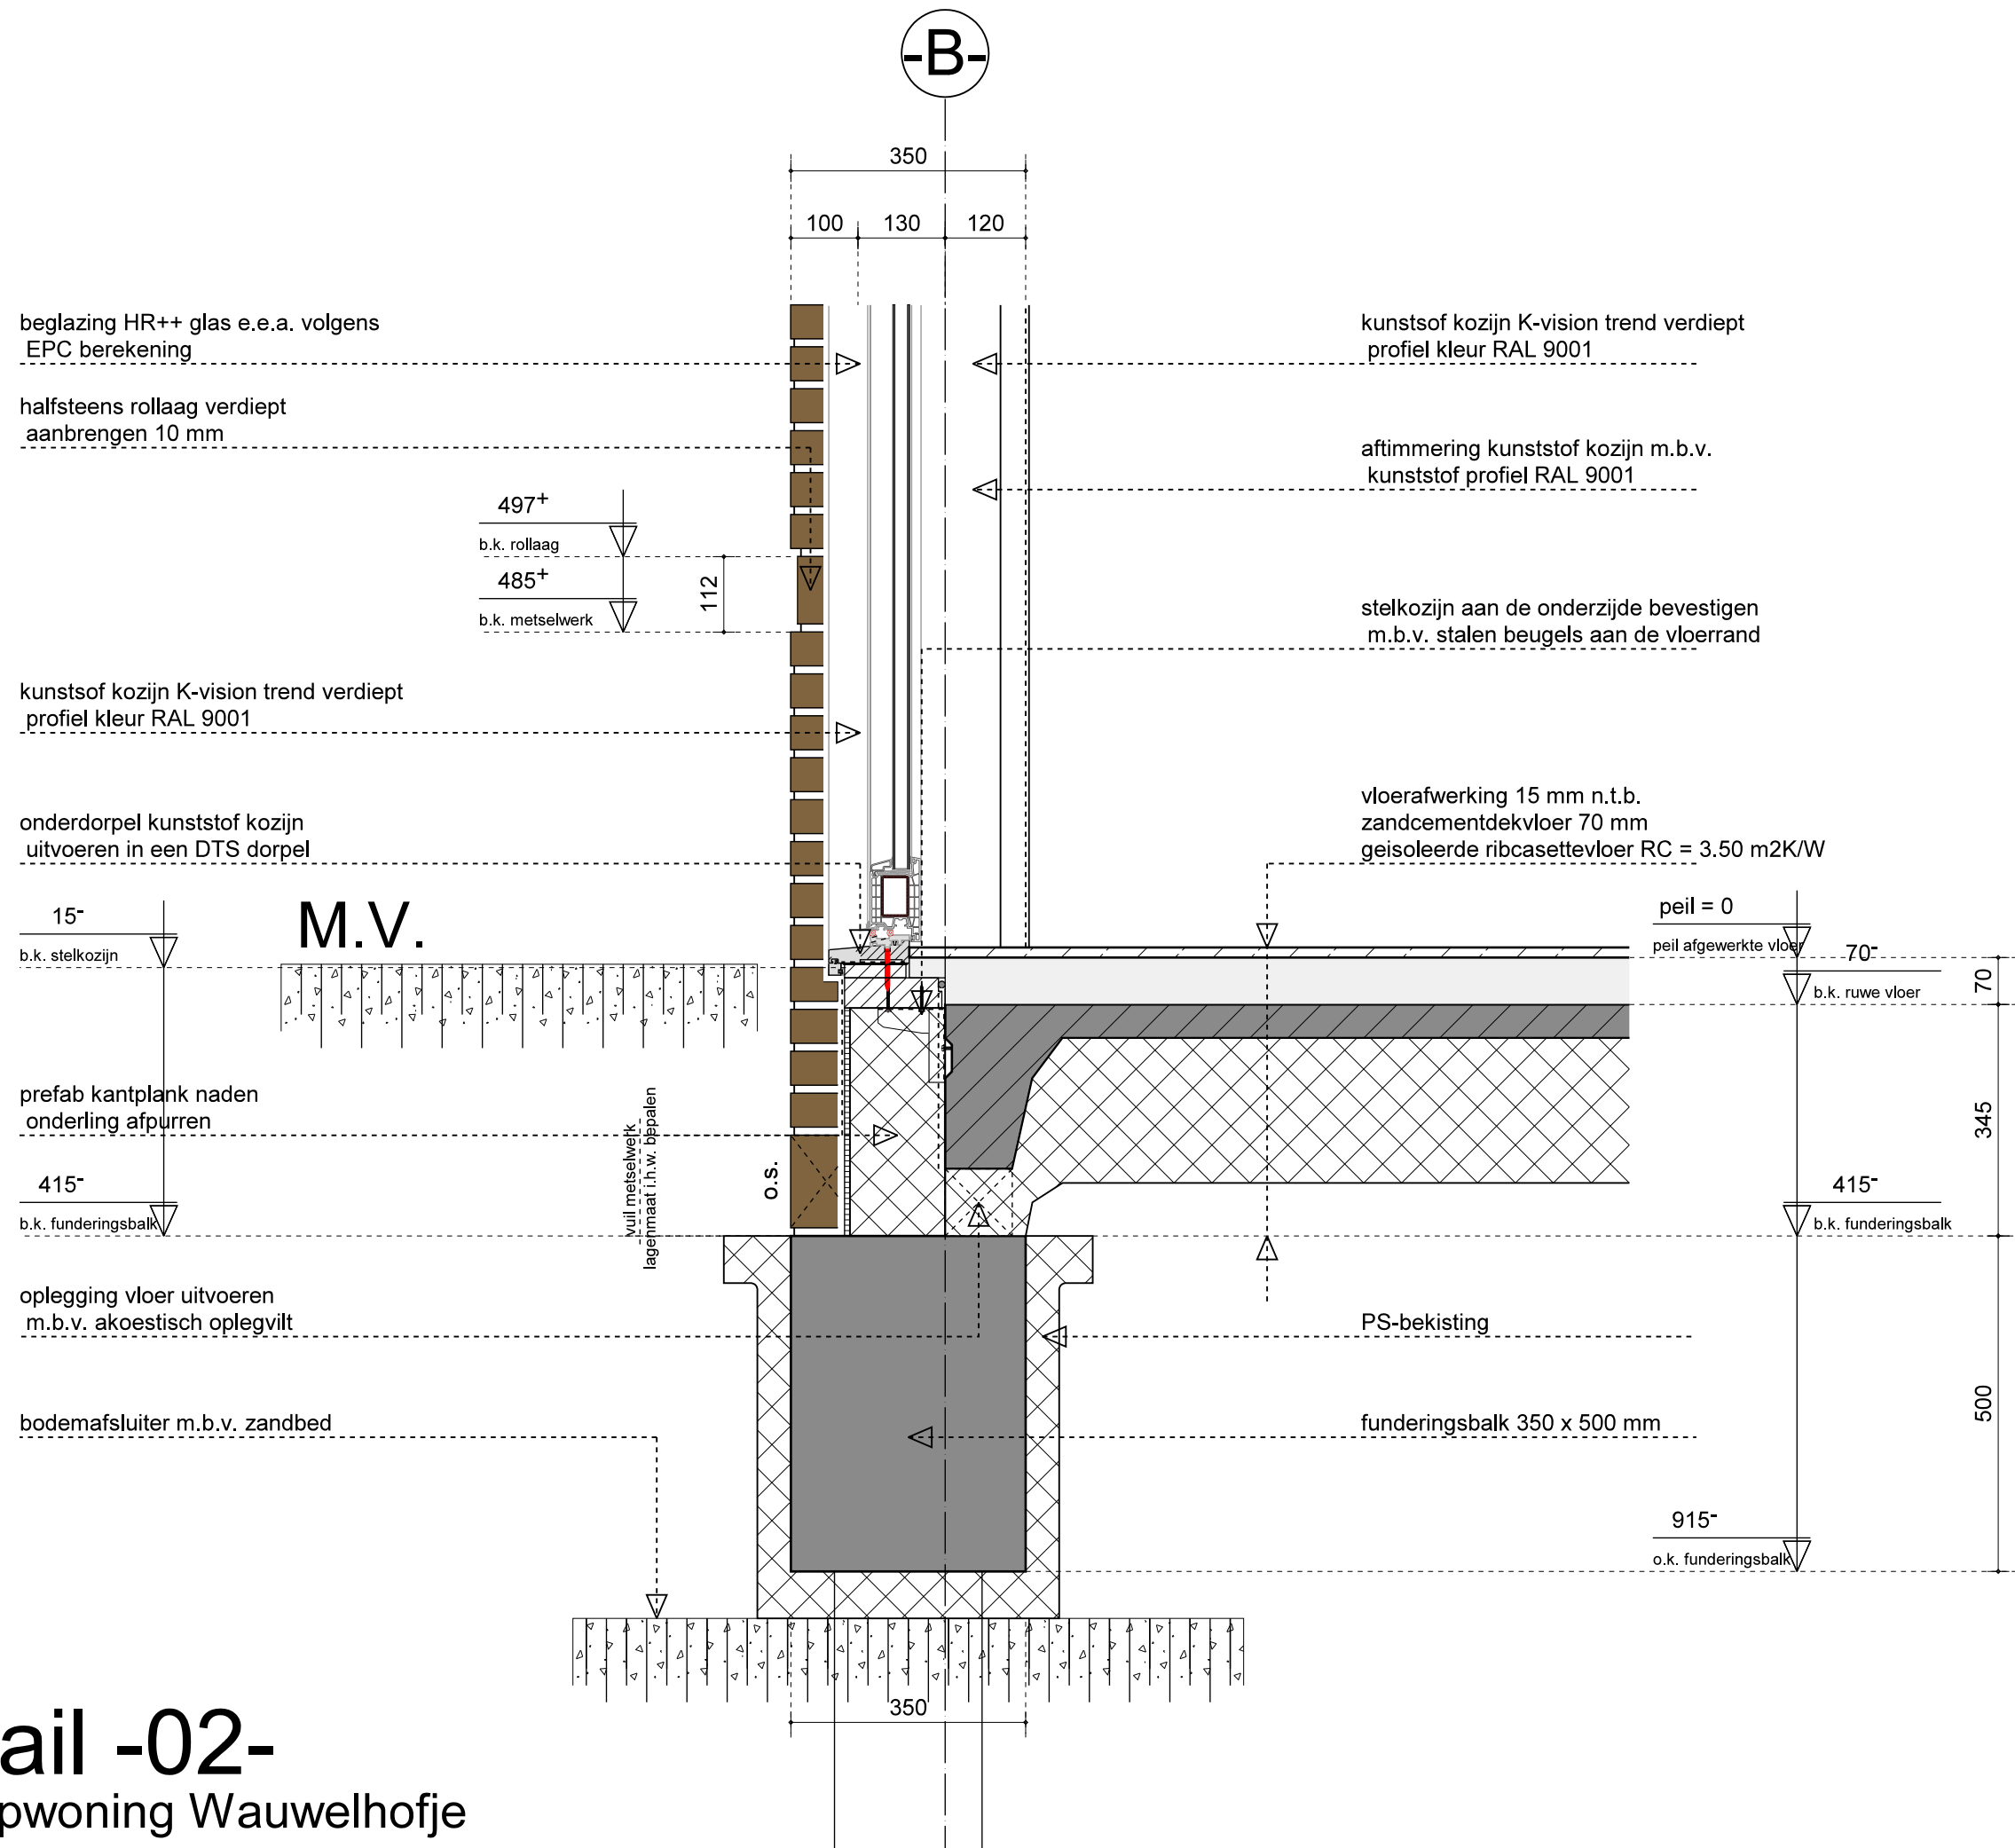

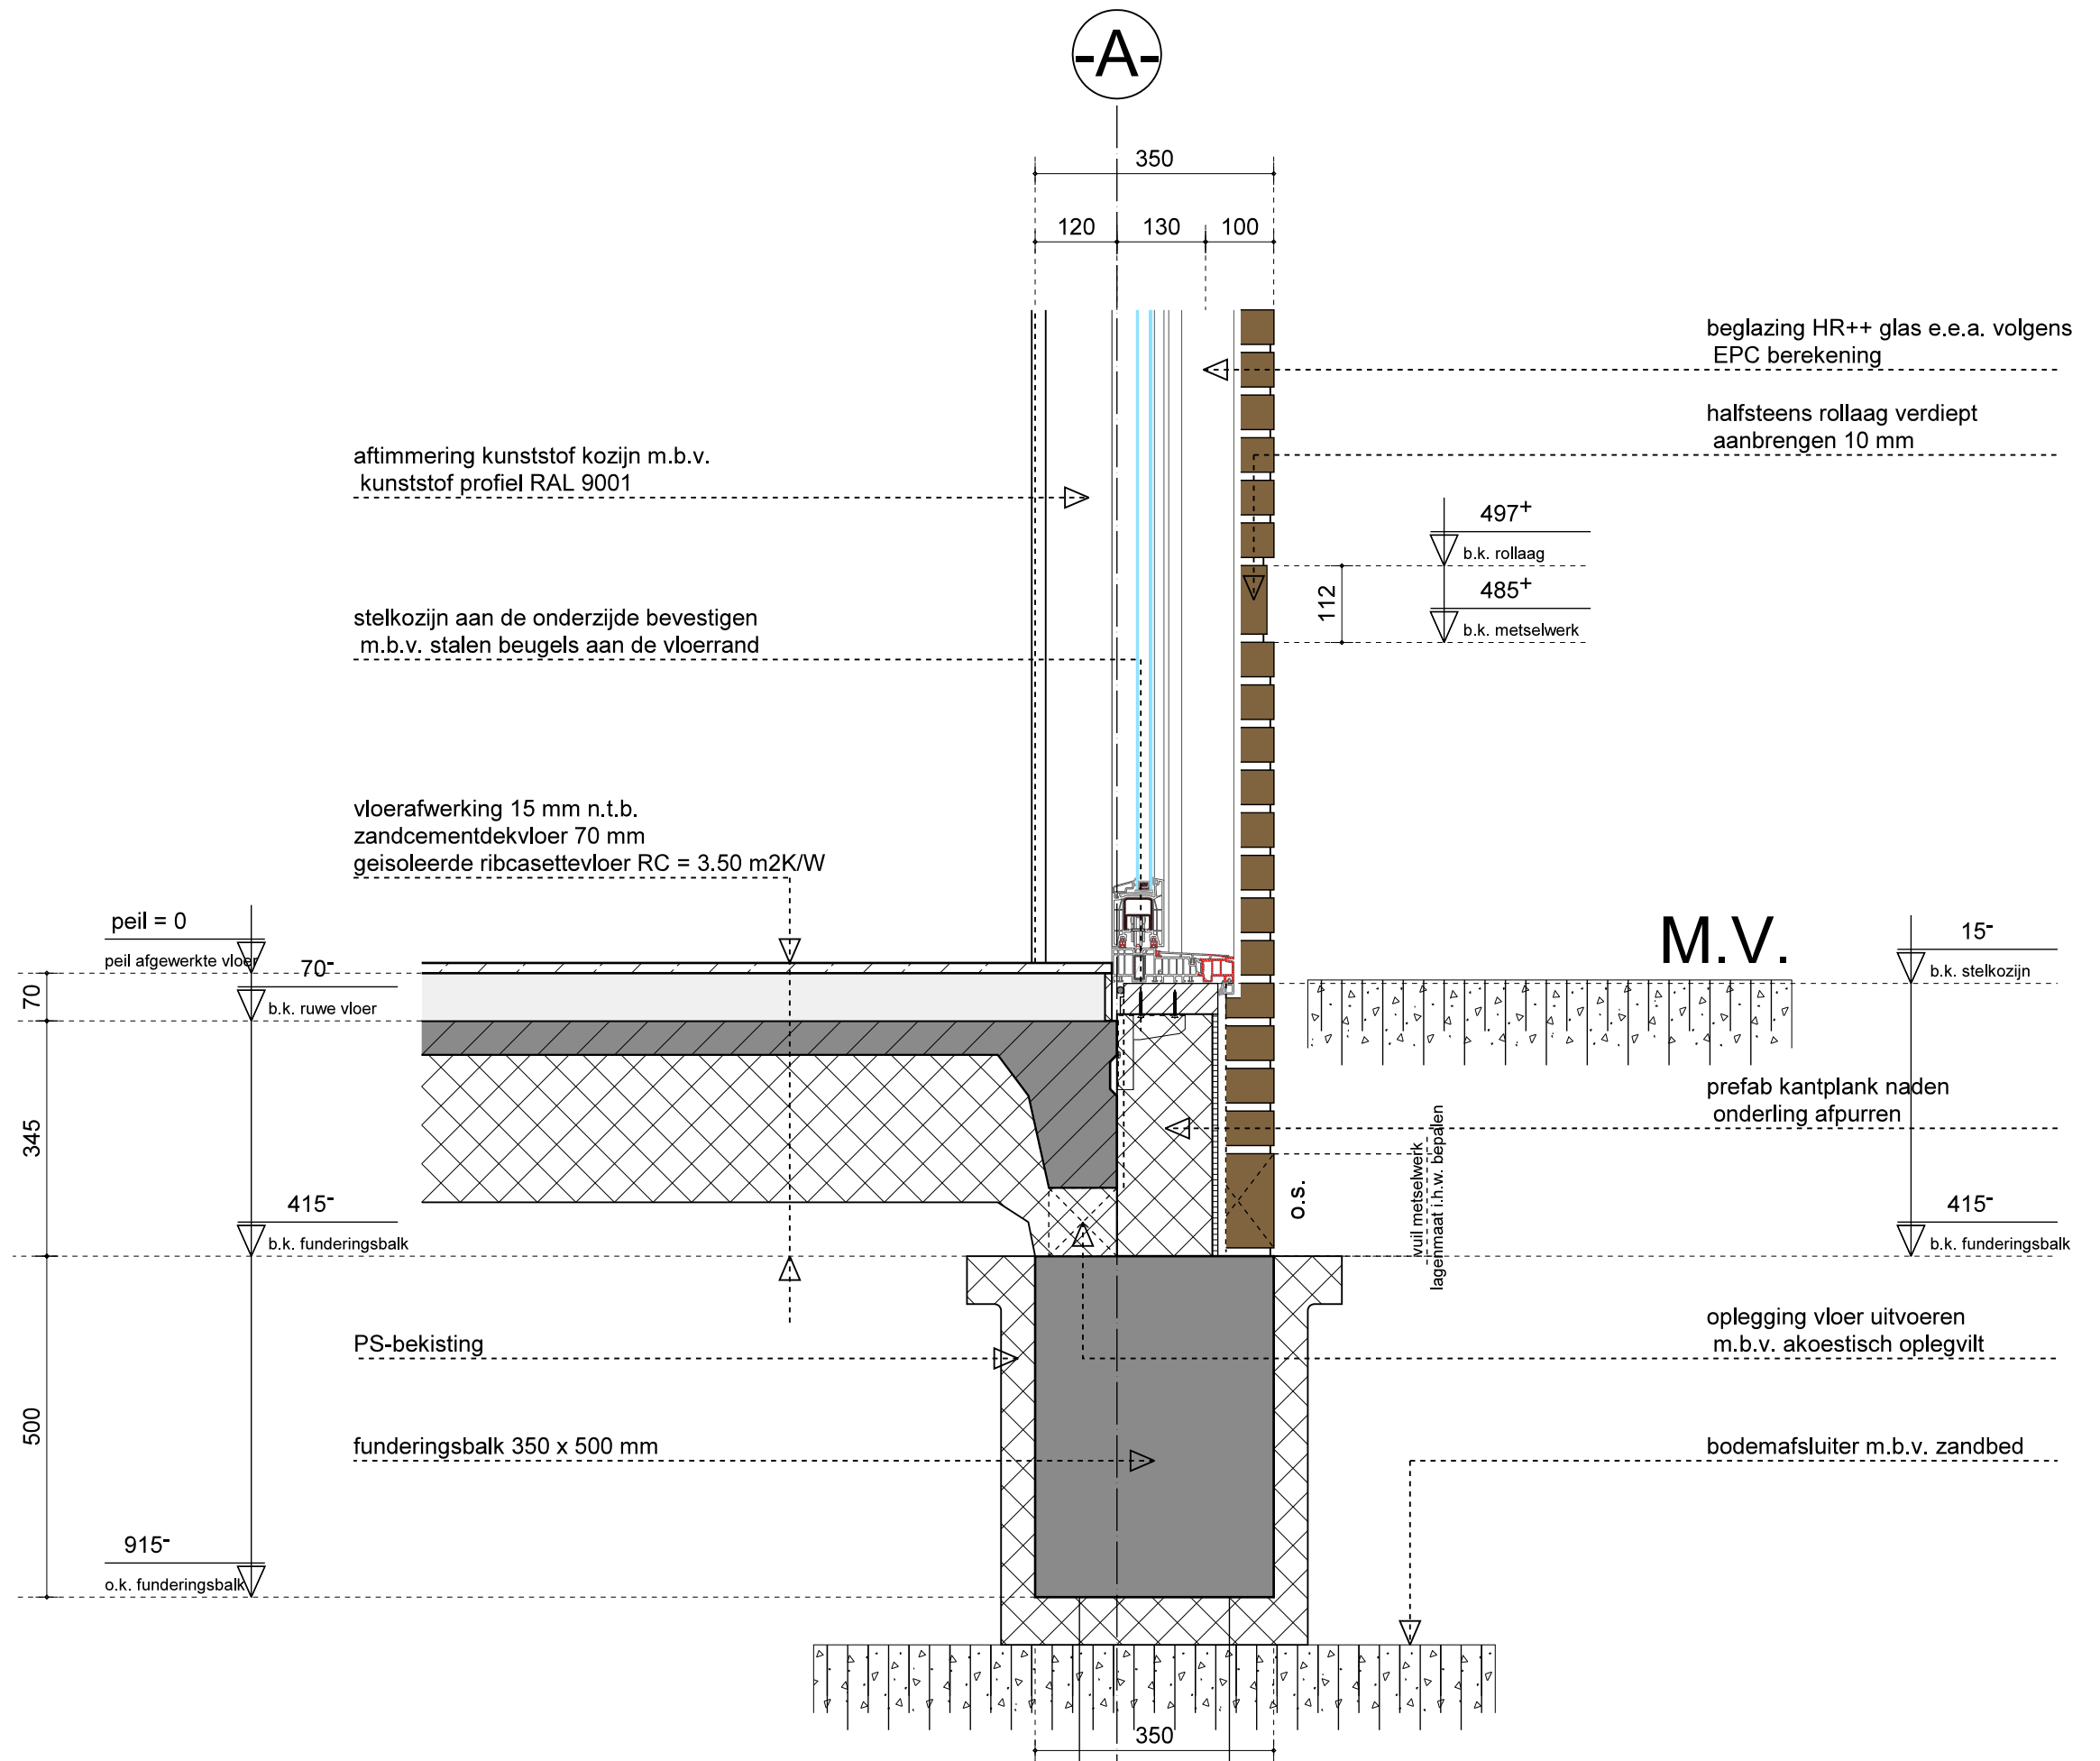

Detail -03-
2[^]1 kapwoning Wauwelhofje

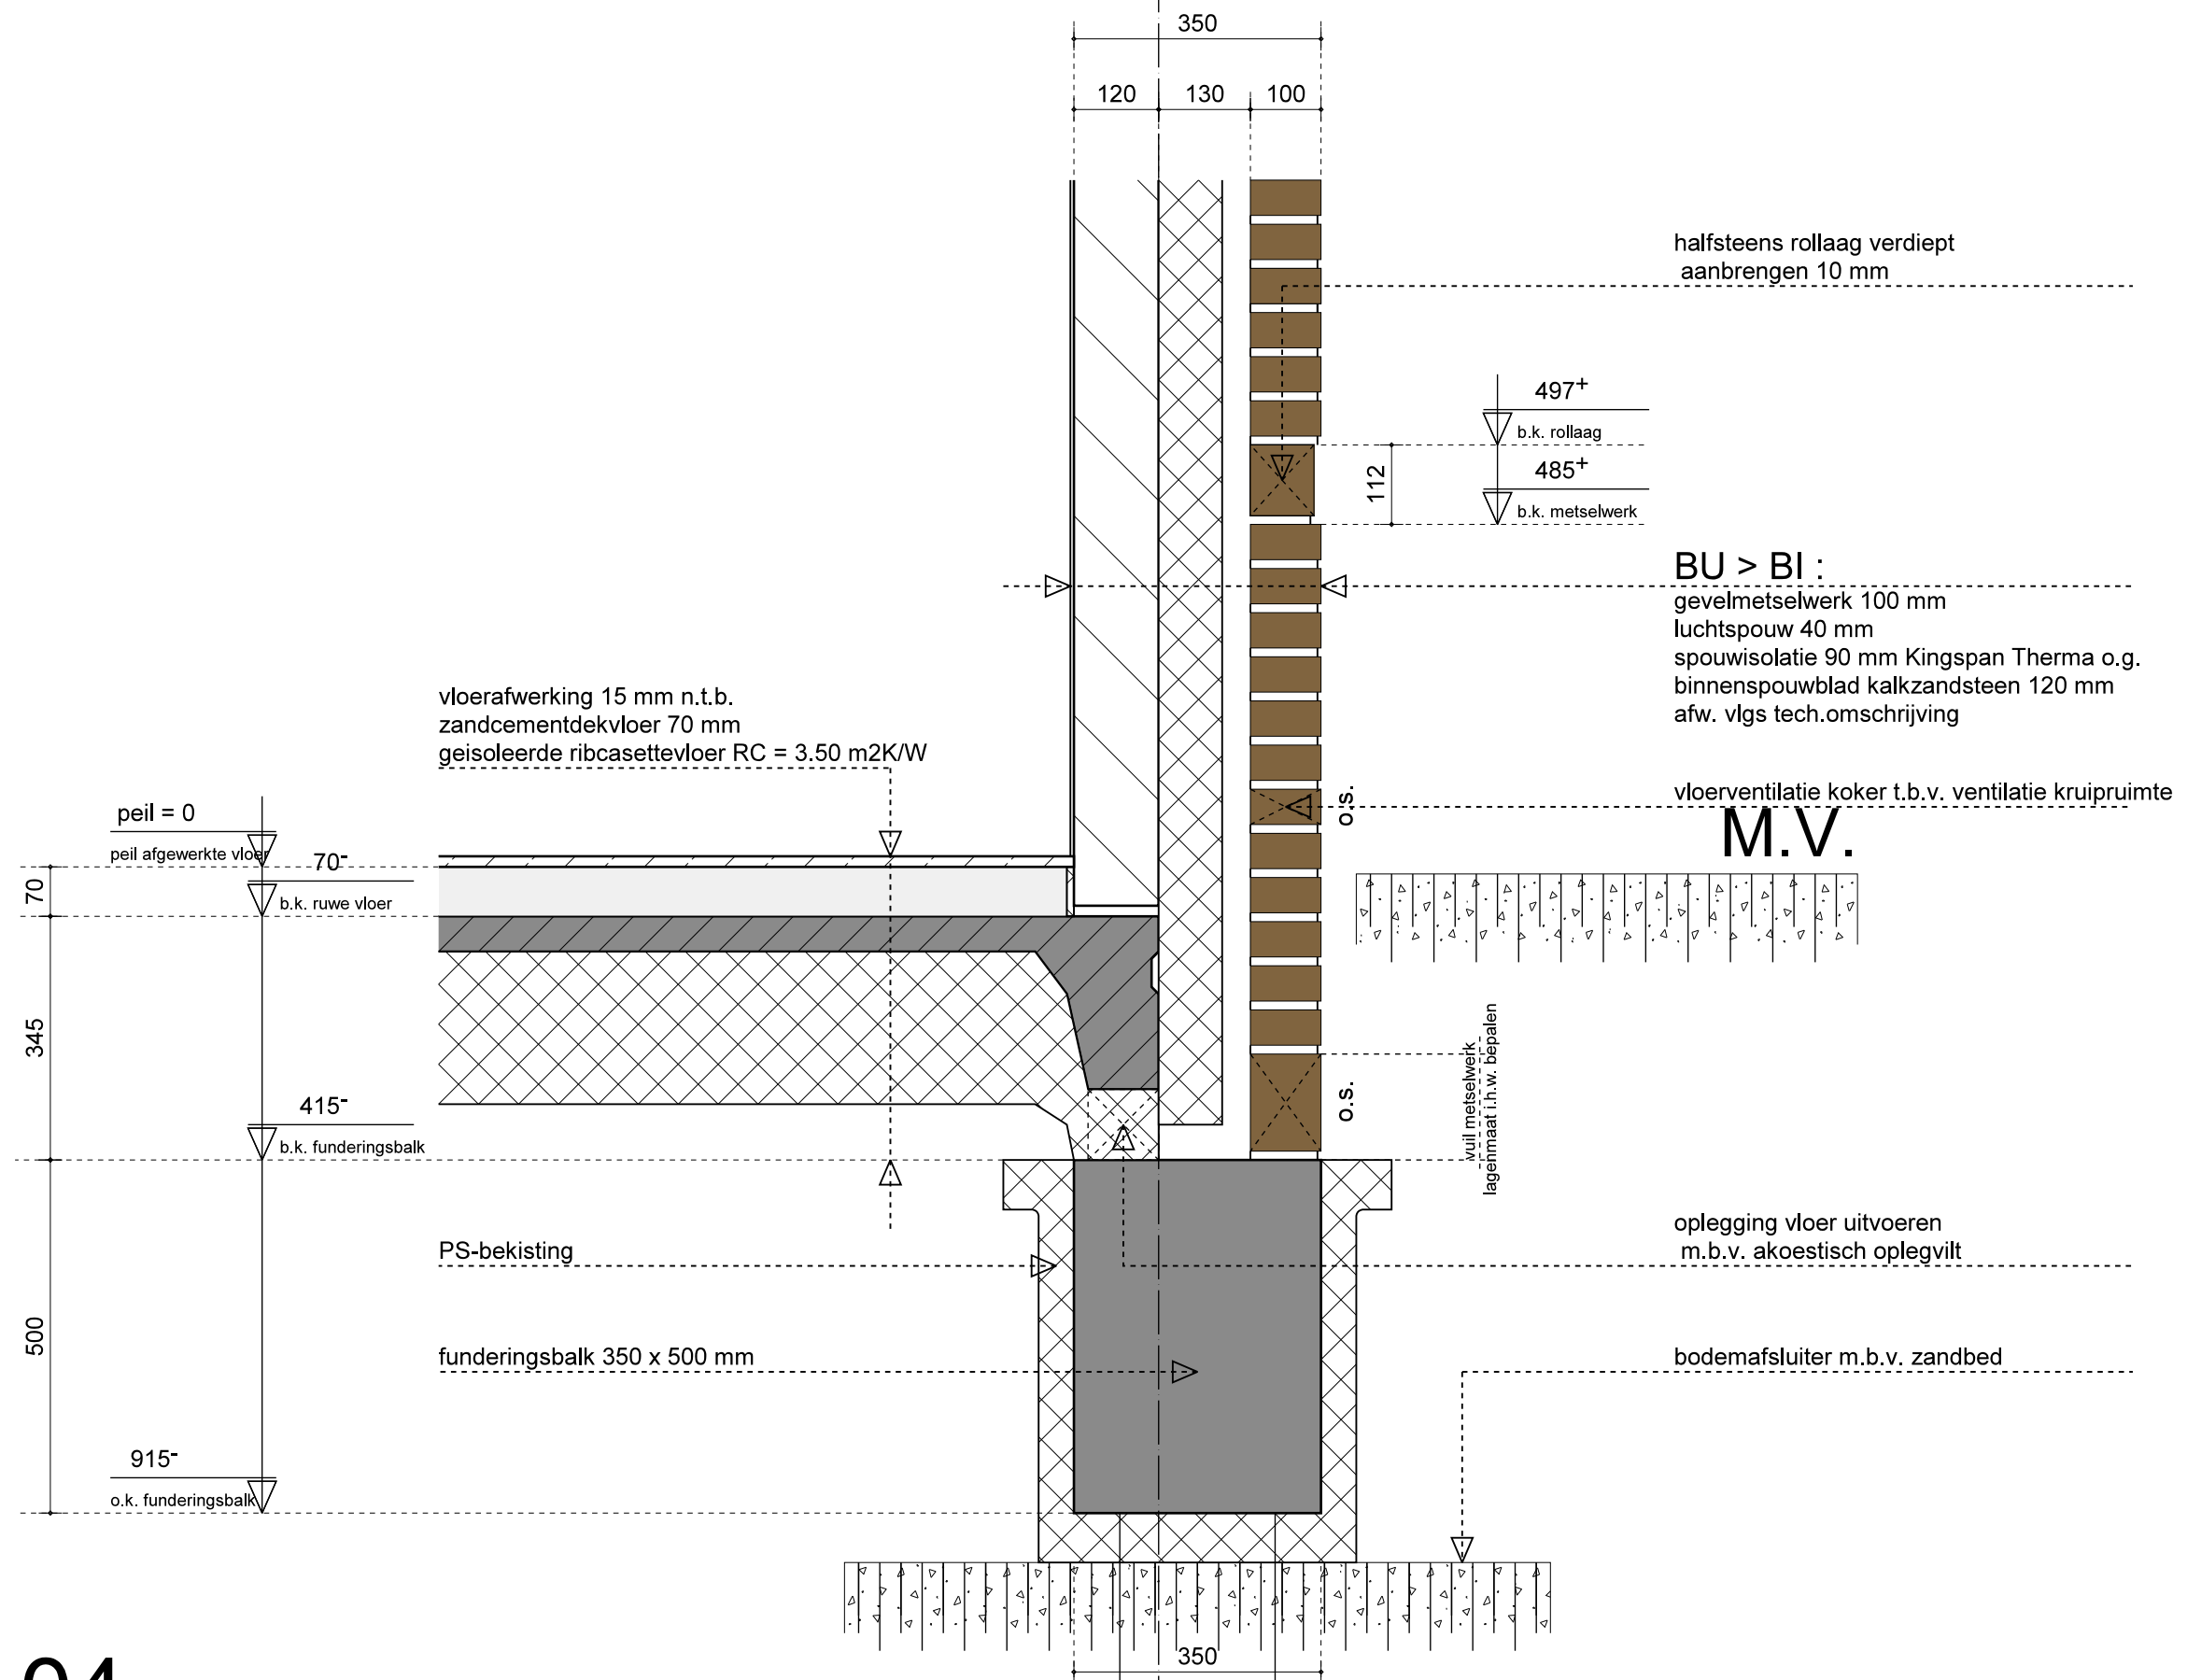

Detail -04-

2[^]1 kapwoning Wauwelhofje


-2-

BU > BI :

afw. vlgs tech.omschrijving
binnenspouwblad kalkzandsteen 120 mm
spouwisolatie 90 mm
luchtspouw 20 mm
binnenspouwblad kalkzandsteen 120 mm
afw. vlgs tech.omschrijving

vloerafwerking 15 mm n.t.b.
zandcementdekvloer 70 mm
geïsoleerde ribcasettevloer RC = 3.50 m²K/W


vloerafwerking 15 mm n.t.b.
zandcementdekvloer 70 mm
geïsoleerde ribcasettevloer RC = 3.50 m²K/W

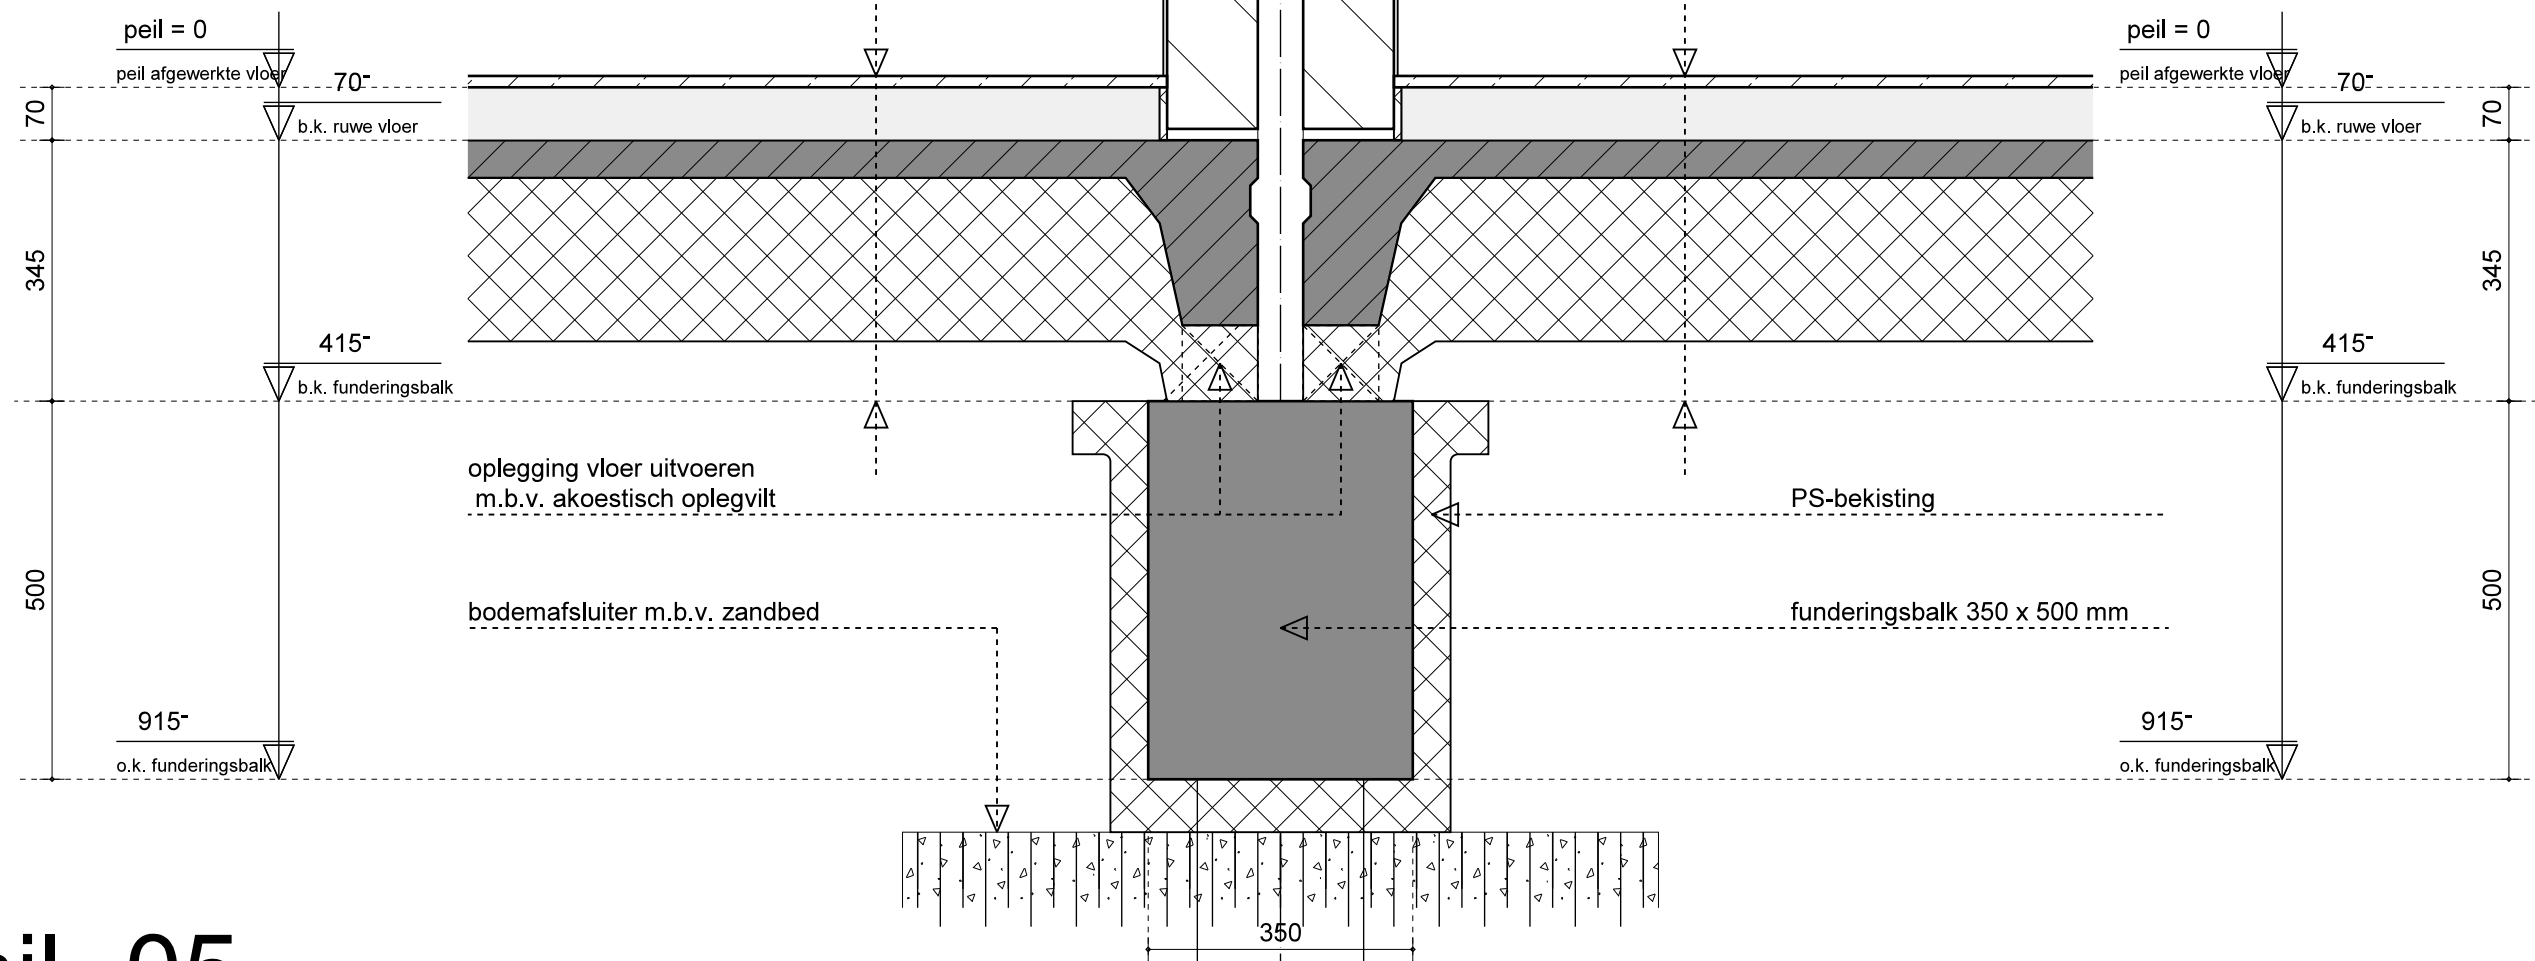

Detail -05-
2^1 kapwoning Wauwelhofje


Detail -06-


2^1 kapwoning Wauwelhofje

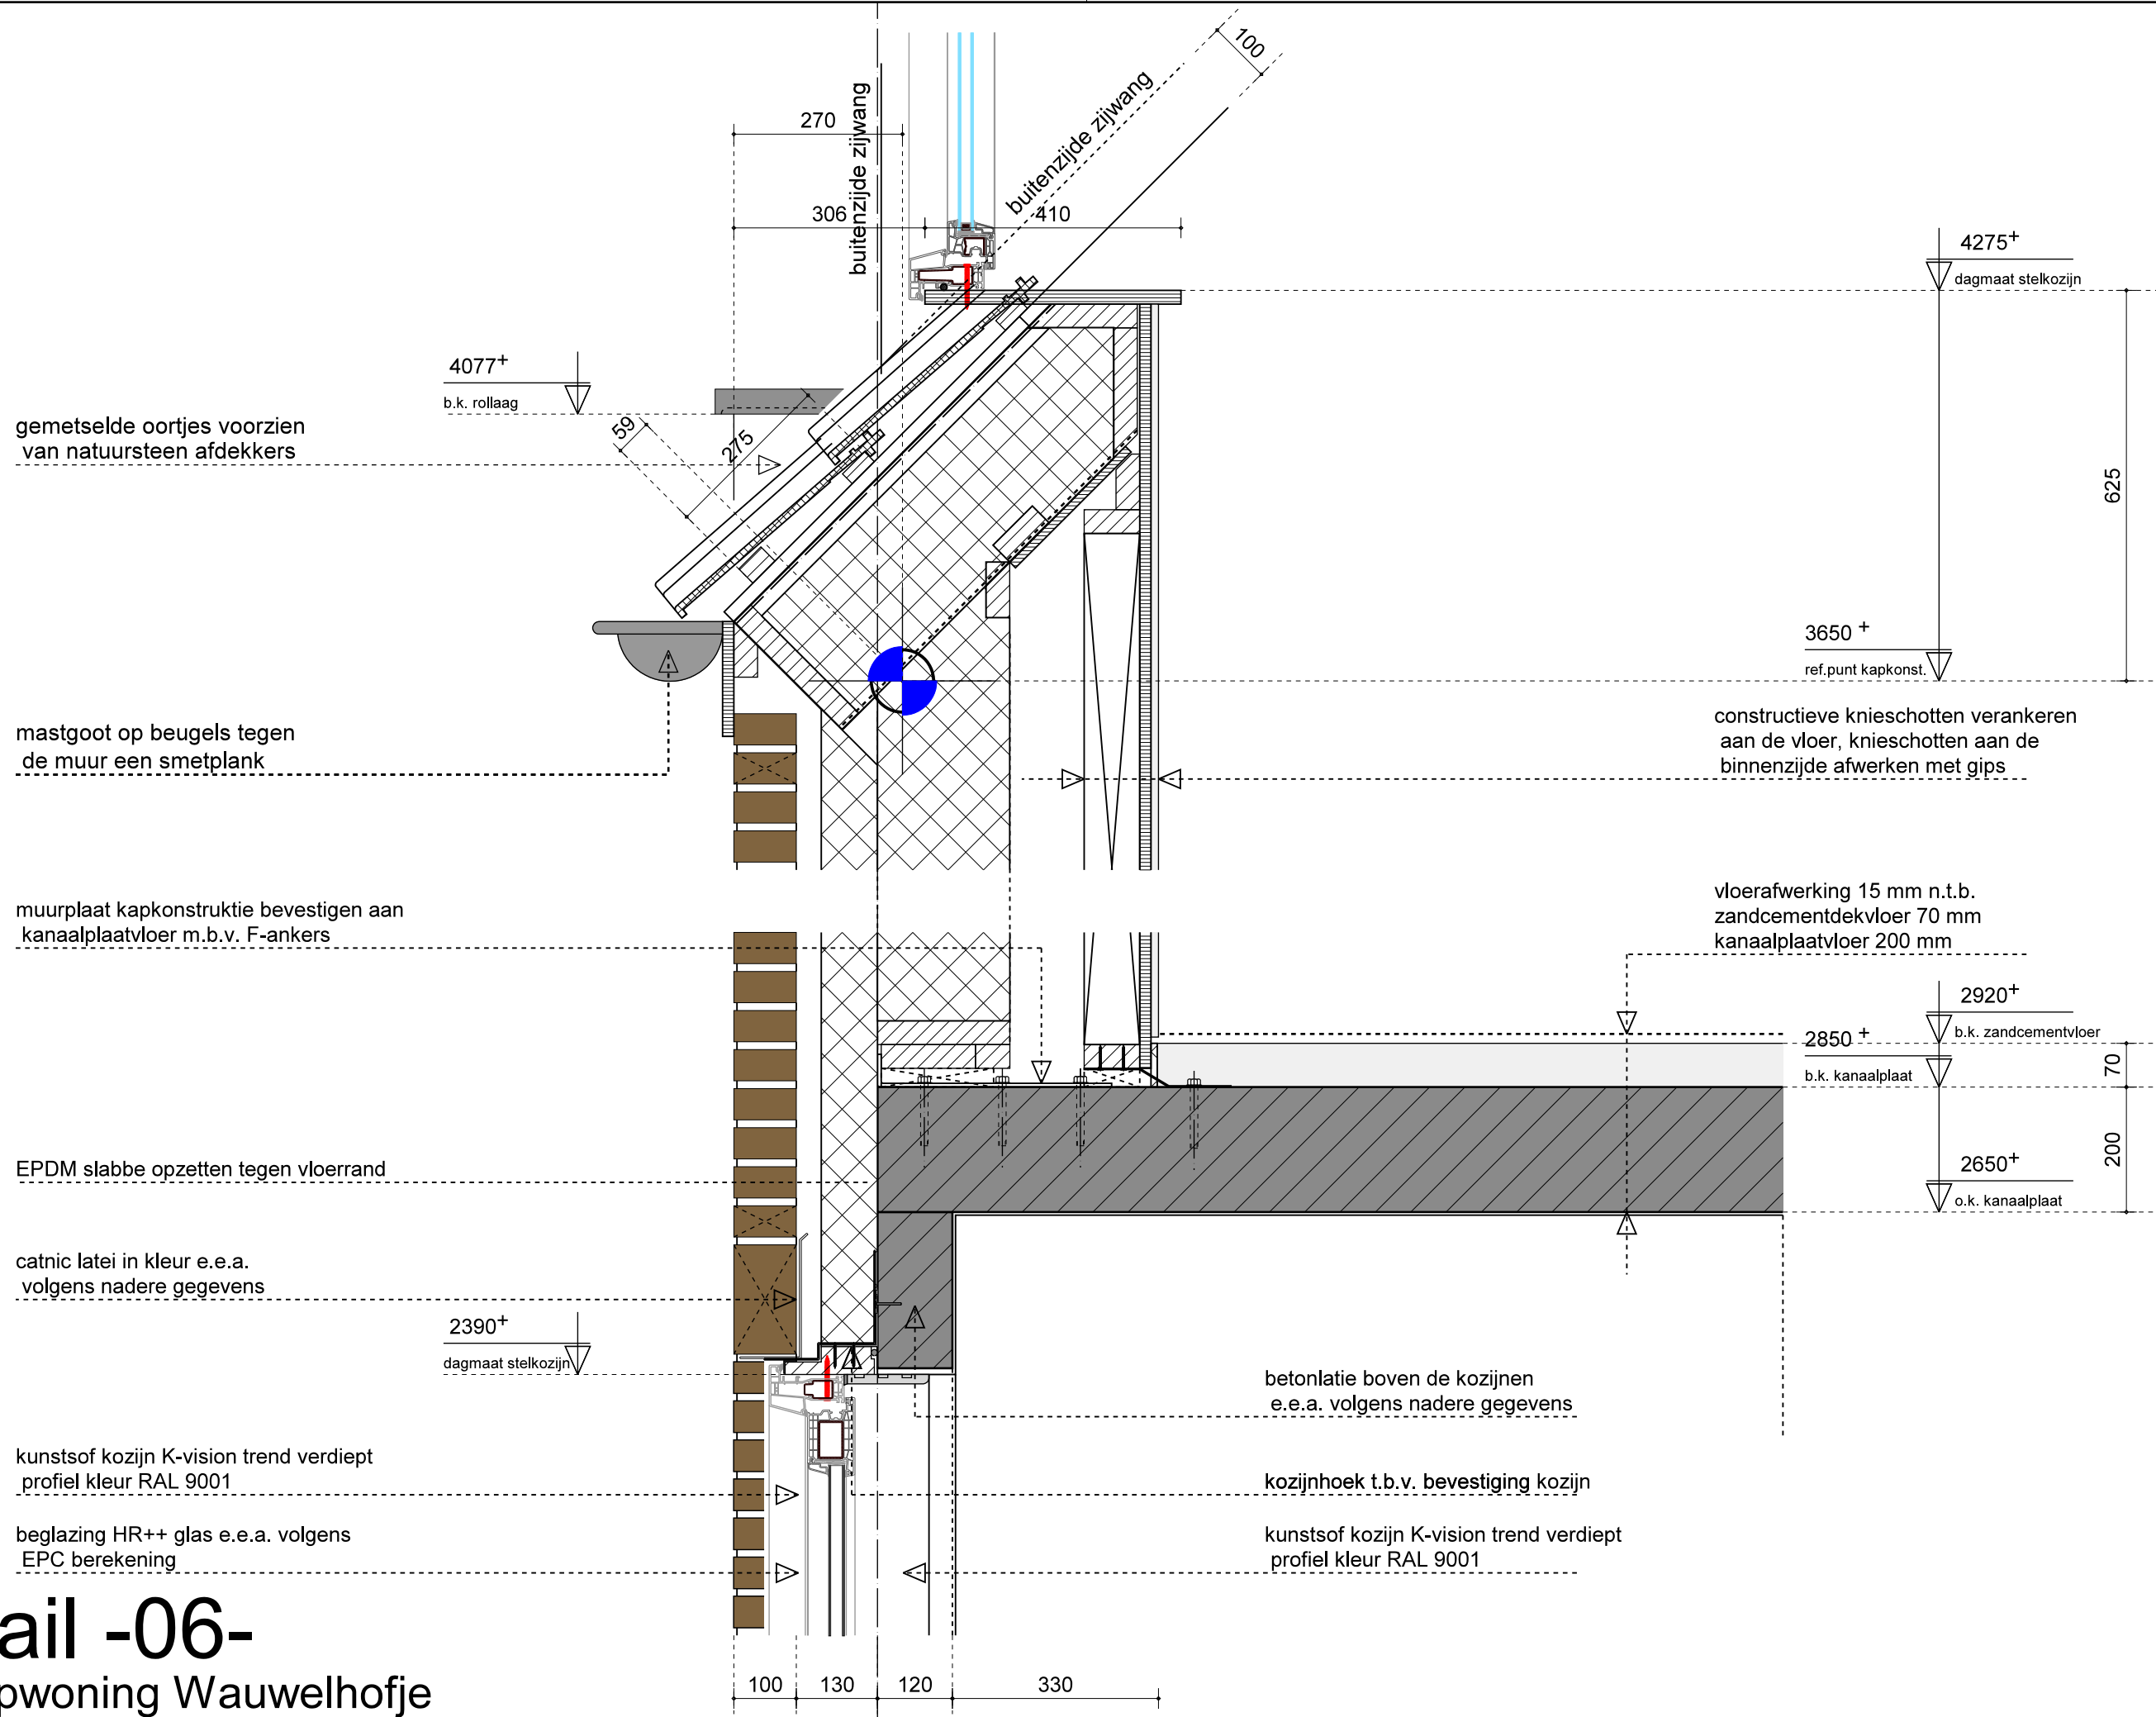

Detail -07-

2^1 kapwoning Wauwelhofje

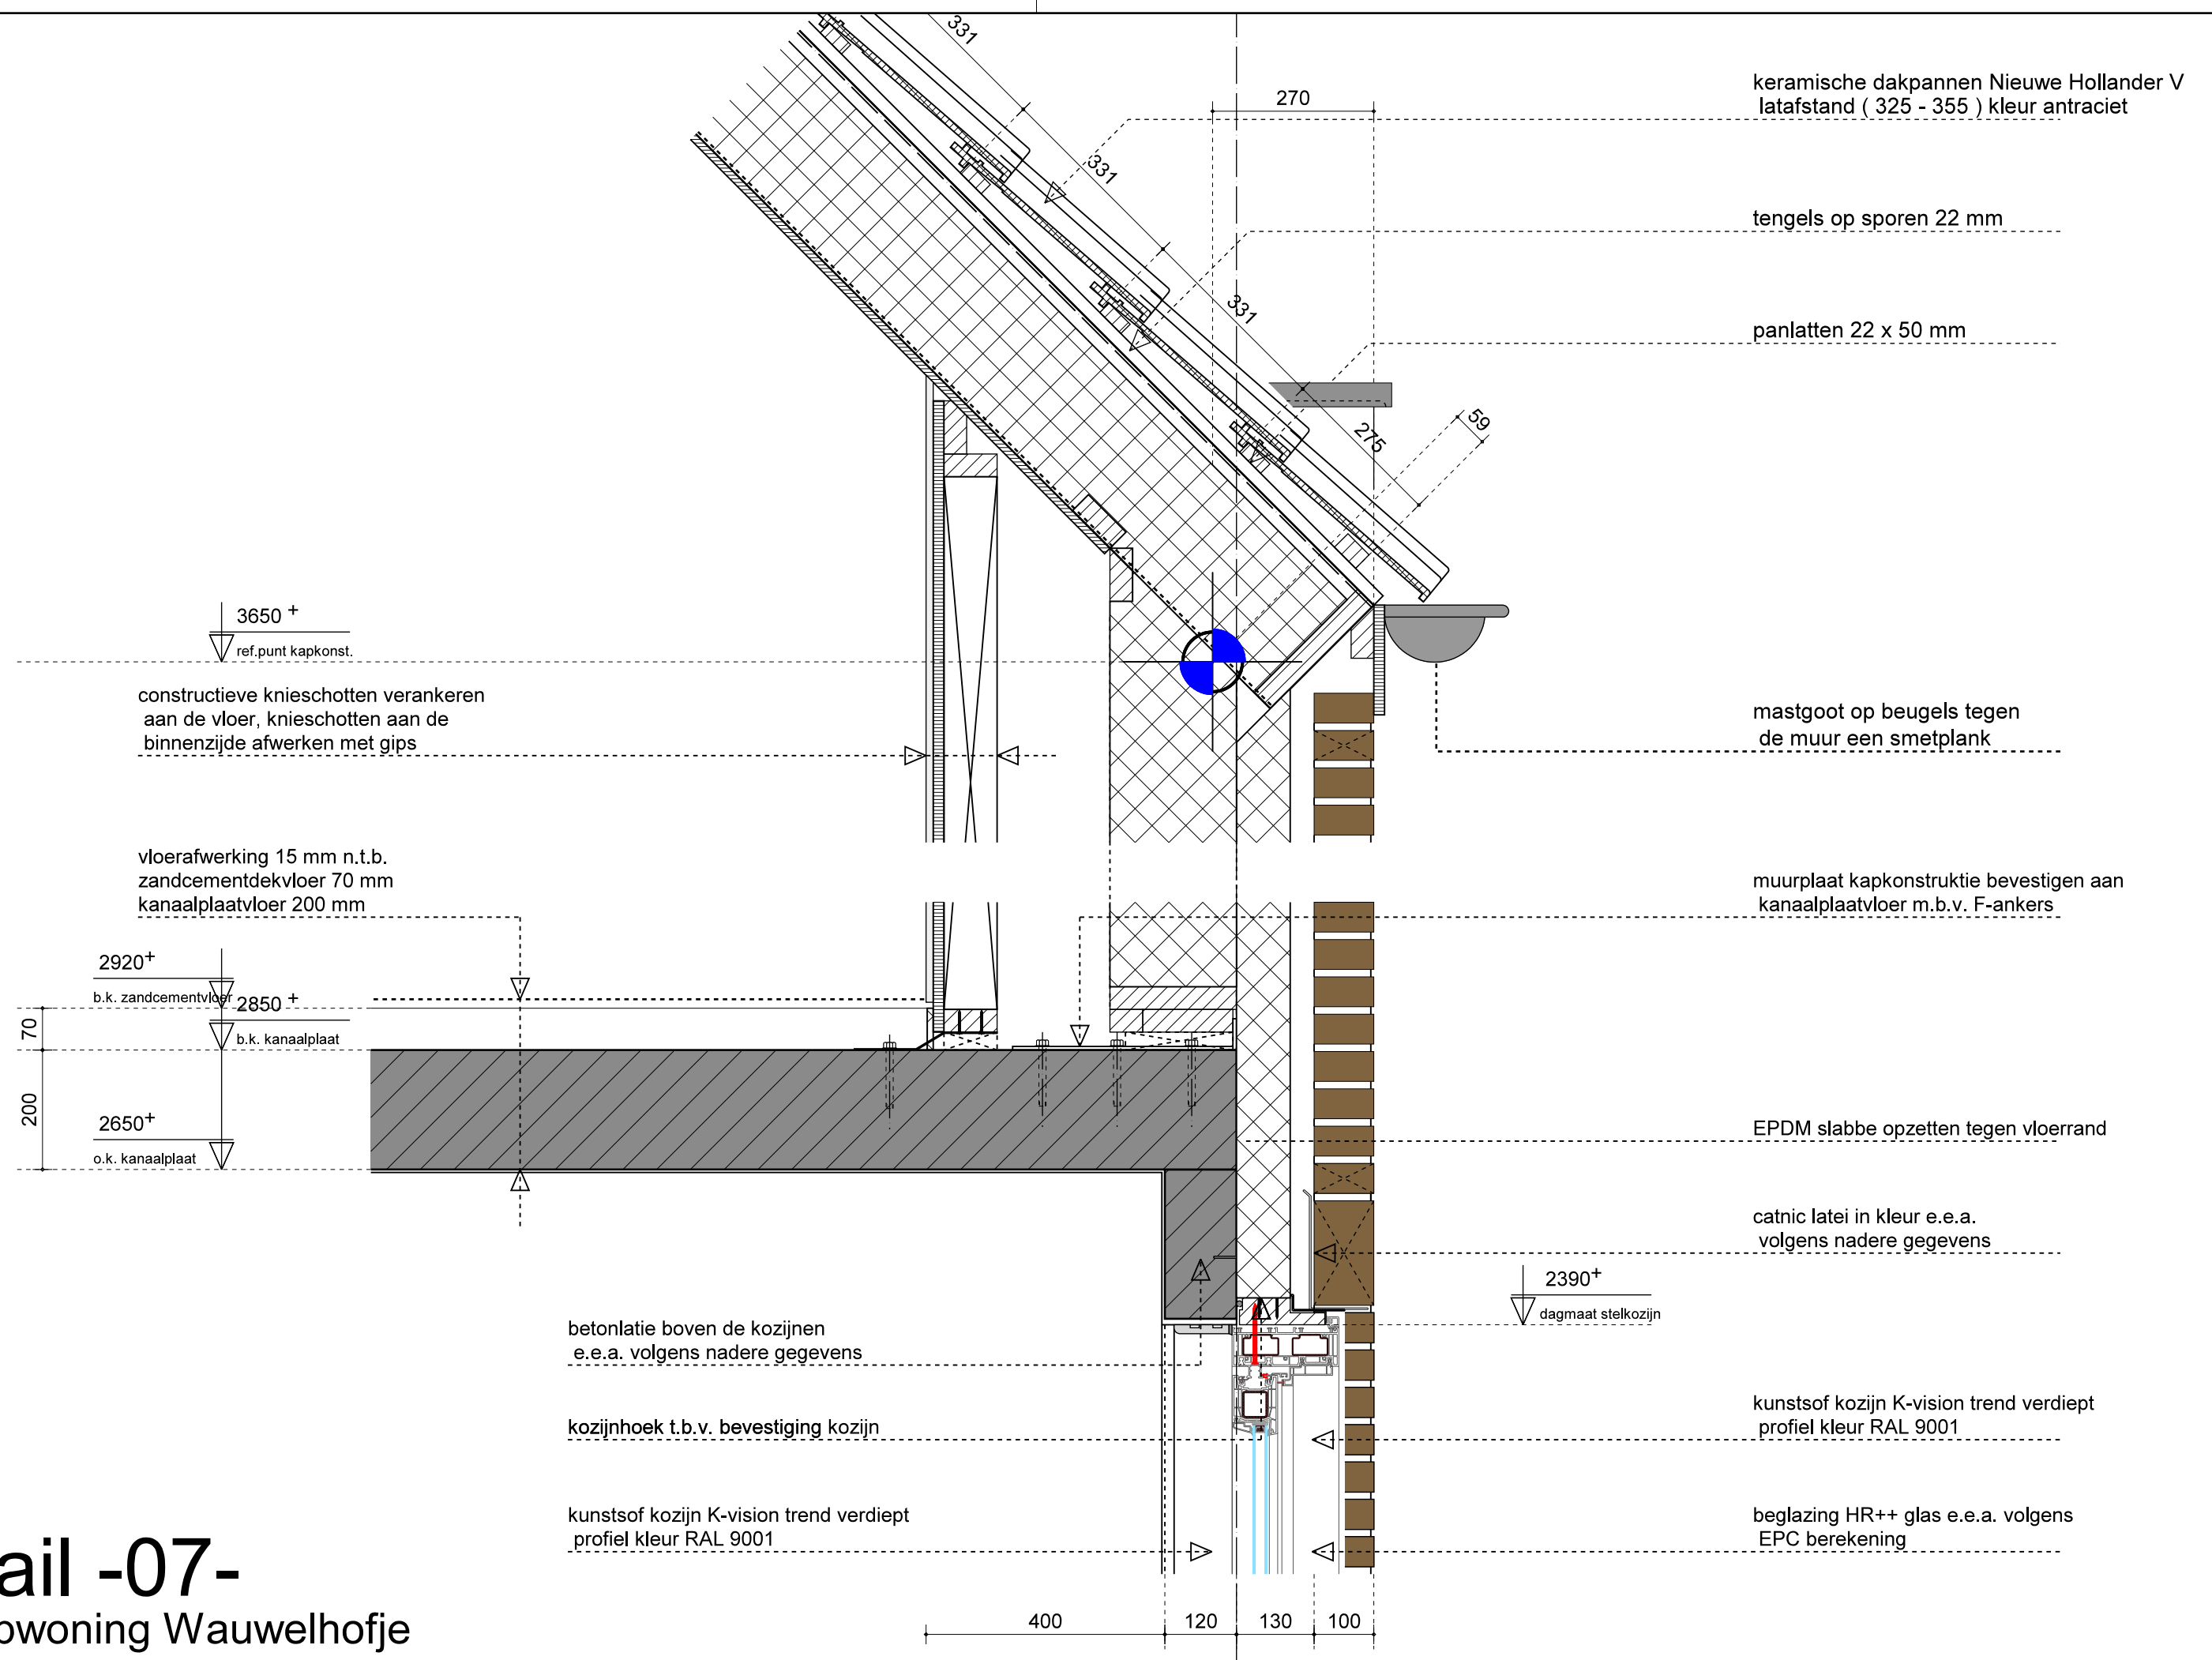


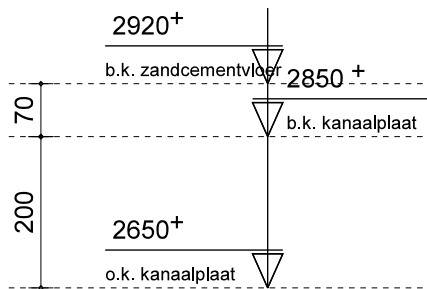

Detail -08-

2¹ kapwoning Wauwelhofje

-2-

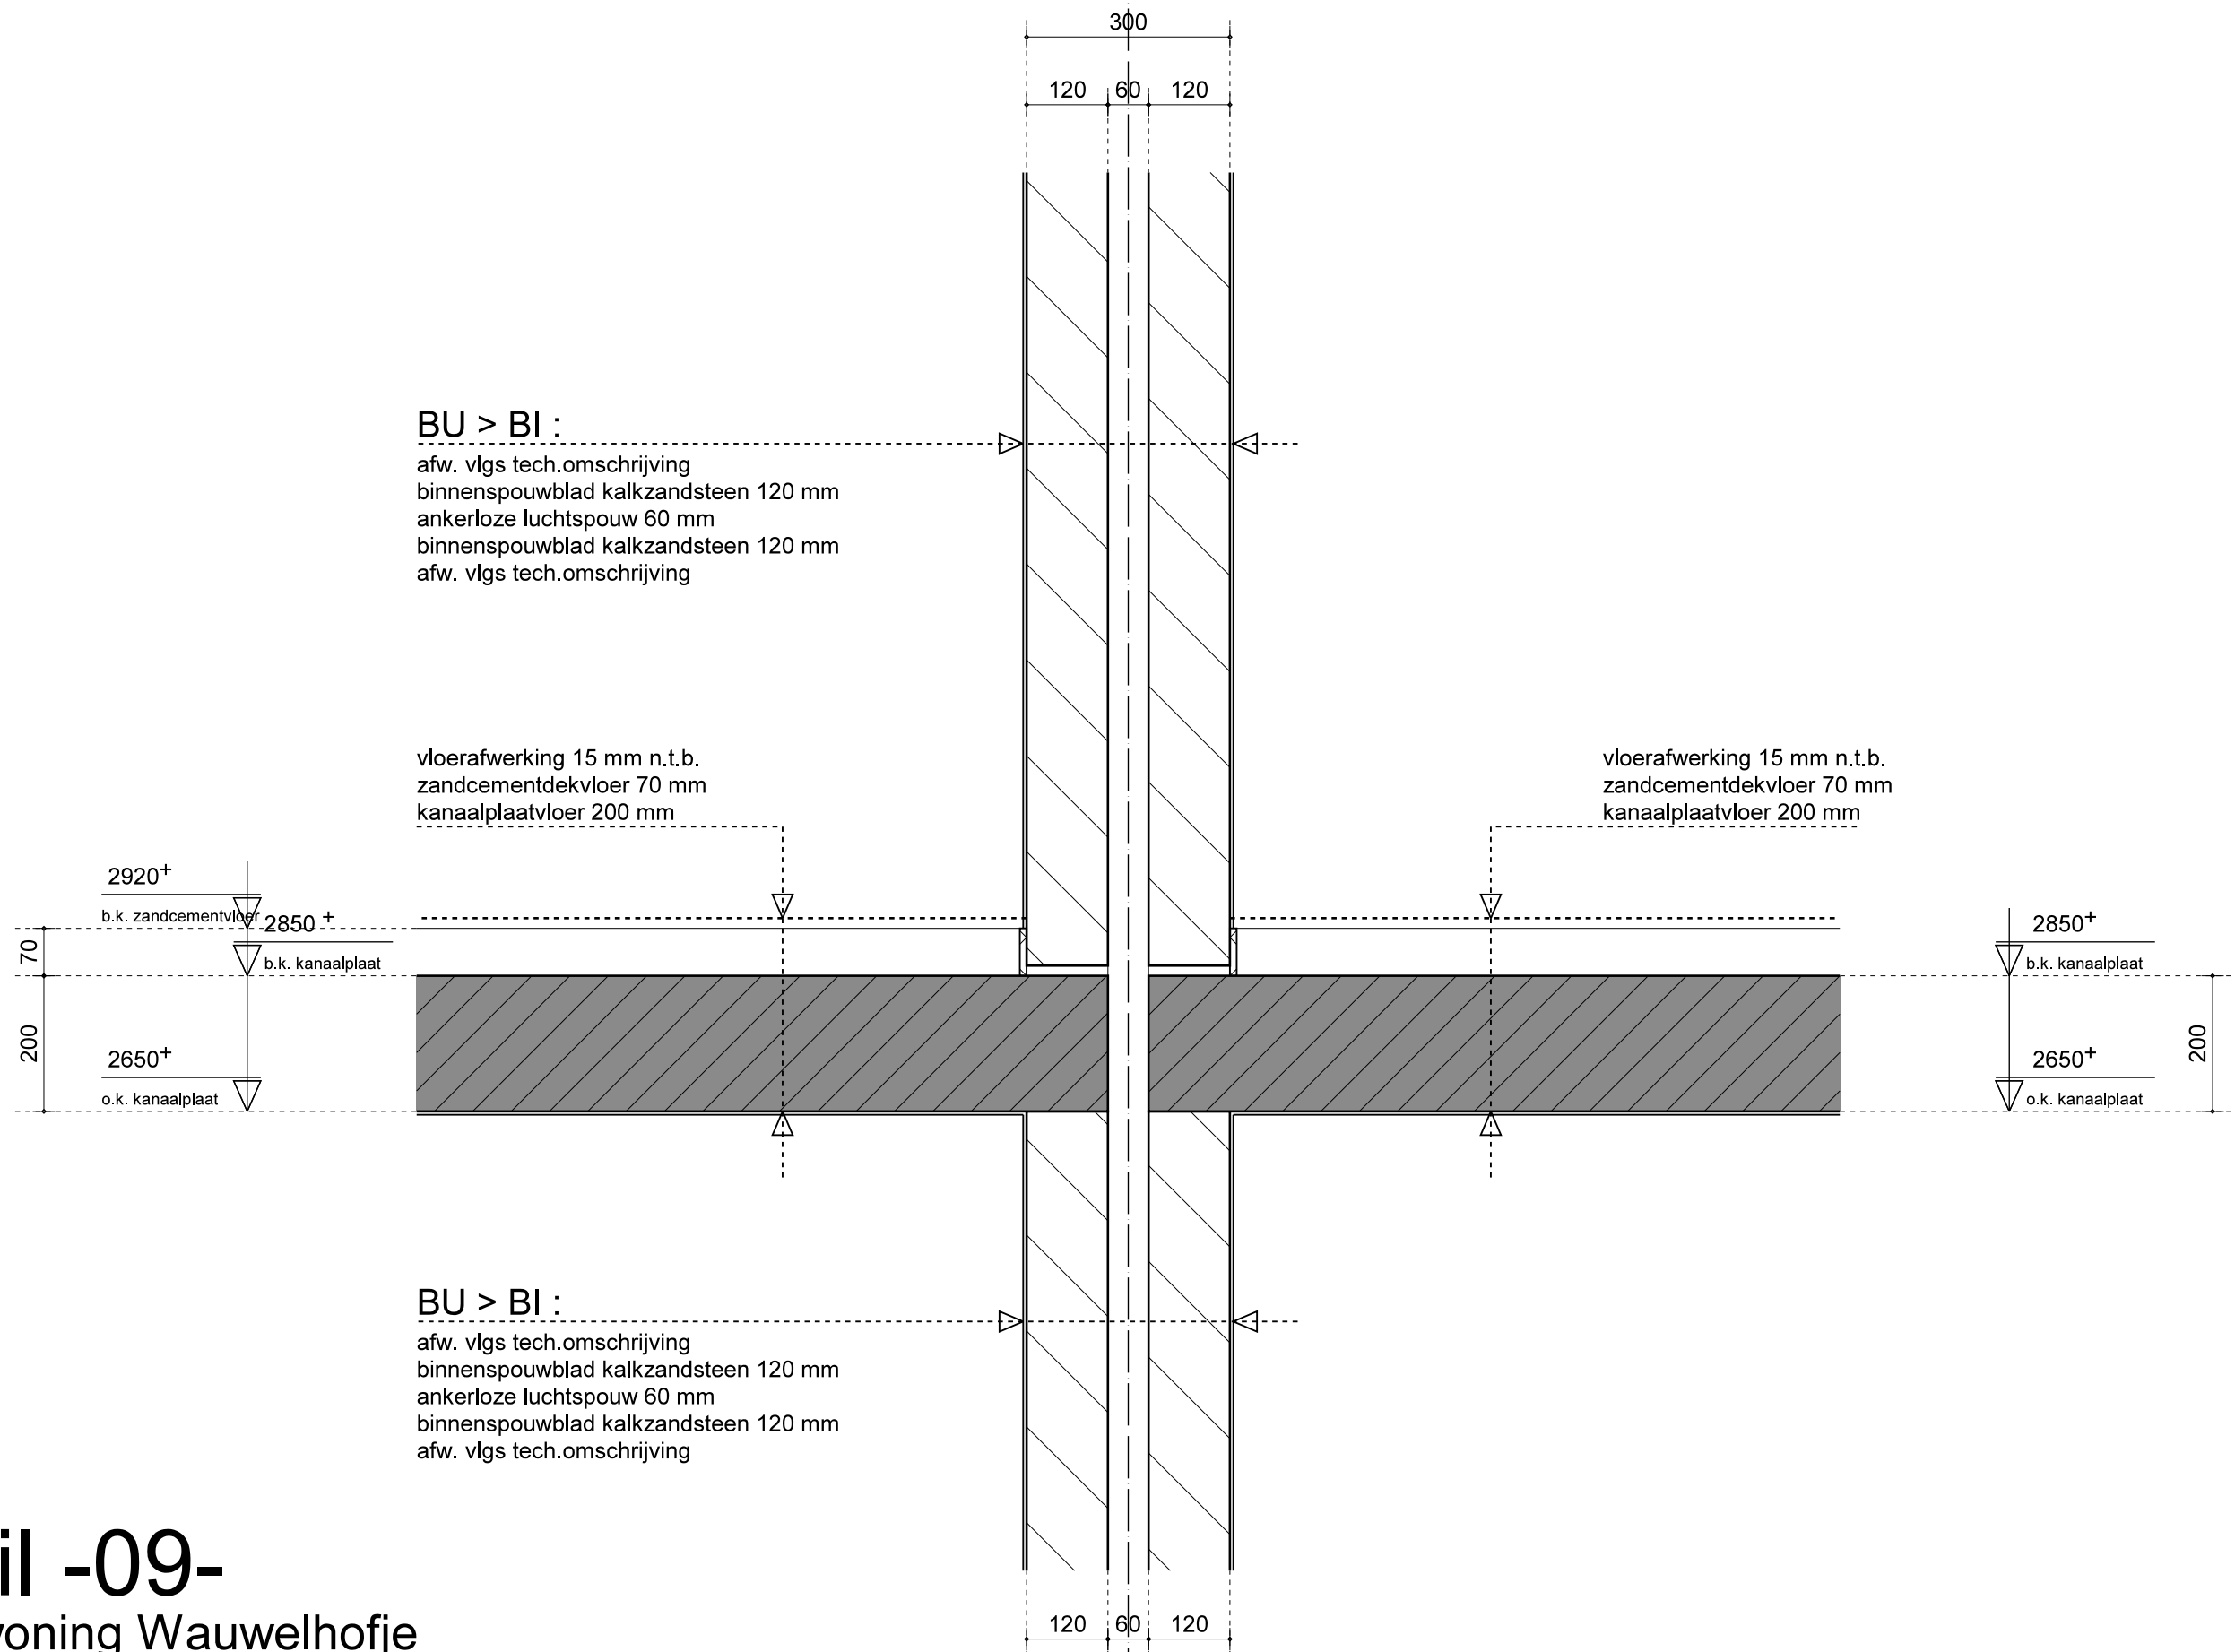

Detail -09-
2^1 kapwoning Wauwelhofje


BU > BI :

waterkerende dampdoorlatende folie
kasporen 38 x 245 mm
isover systemroll > Rc = 6.00 m²K/W
dampdichte folie
binnenbeplating 13 mm

keramische dakpannen Nieuwe Hollander V
latafstand (325 - 355) kleur antraciet

tengels op sporen 22 mm

panlatten 22 x 50 mm

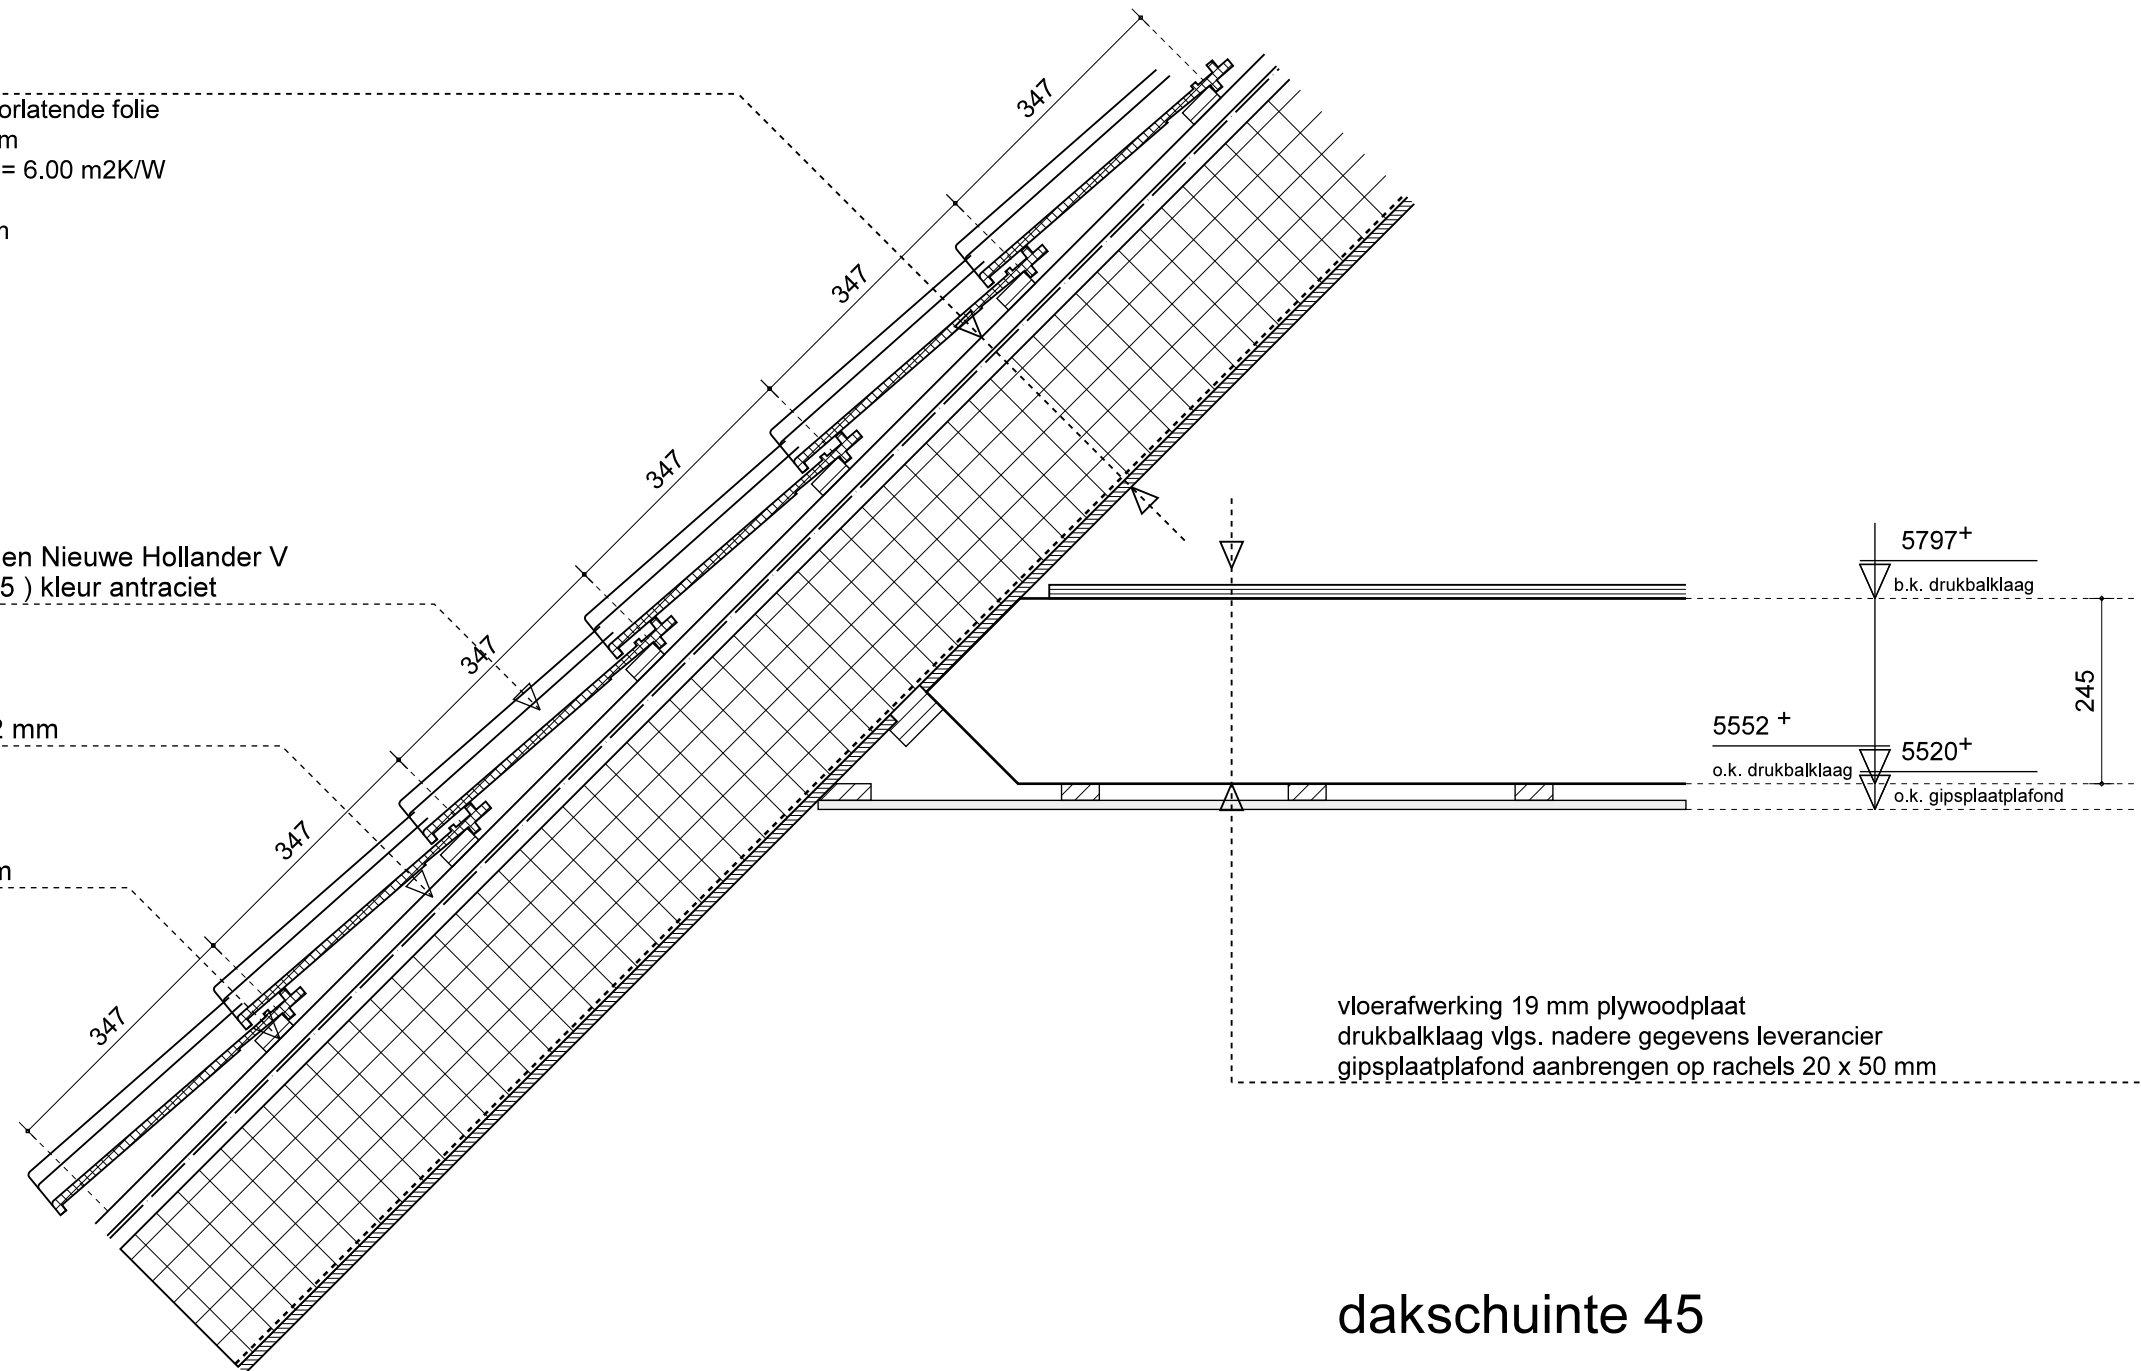

dakschuinde 45

Detail -10-
2[^]1 kapwoning Wauwelhofje

-3-

BU > BI :

waterkerende dampdoorlatende folie
kasporen 38 x 245 mm
isover systemroll > Rc = 6.00 m2K/W
dampdichte folie
binnenbeplating 13 mm

keramische dakpannen Nieuwe Hollander V
latafstand (325 - 355) kleur antraciet

tengels op sporen 22 mm

panlatten 22 x 50 mm

kapconstructie verjongen t.p.v.
aansluiting kalkzandsteen 120 mm


halfsteens rollaag verdiept
aanbrengen 10 mm

verankering t.b.v. stabiliteit

BU > BI :

gevelmetselwerk 100 mm
luchtpouw 40 mm
spouwisolatie 90 mm Kingspan Therma o.g.
binnenspouwblad kalkzandsteen 120 mm
afw. vlgs tech.omschrijving

naden tussen dakelemt en kalkzandsteen
afpurren met flexibelblijvende Pur-schuim
aftimmerlat 12 x 70 mm

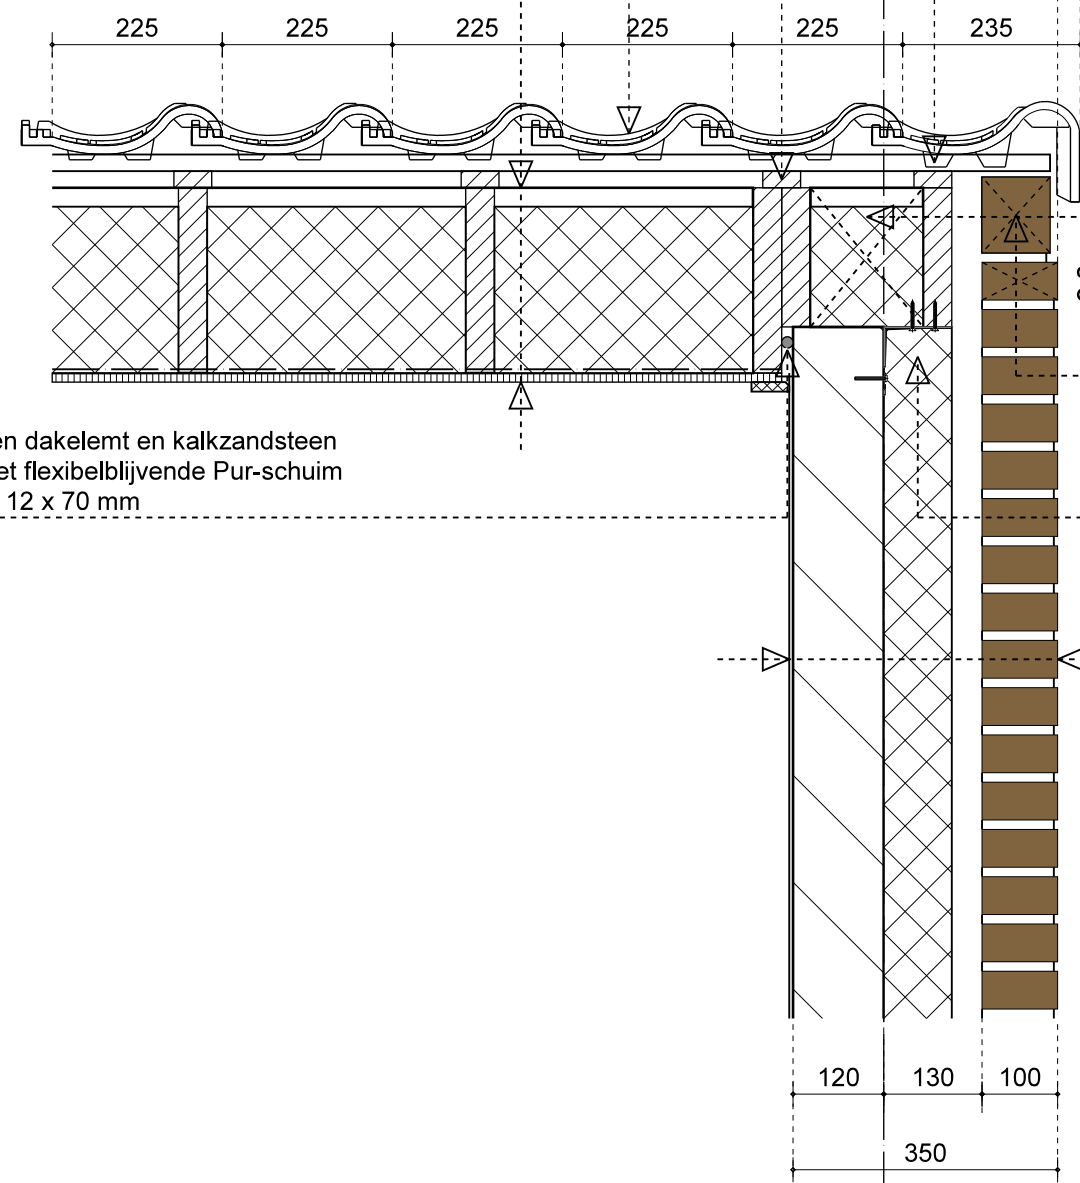

Detail -11-

2^1 kapwoning Wauwelhofje

-2-

keramische dakpannen Nieuwe Hollander


waterkerende dampdoorlatende folie

BU > BI :

waterkerende dampdoorlatende folie
kapsoren 38 x 245 mm
isover systemroll > Rc = 6.00 m2K/W
dampdichte folie
binnenbeplating 13 mm

BU > BI :

waterkerende dampdoorlatende folie
kapsoren 38 x 245 mm
isover systemroll > Rc = 6.00 m2K/W
dampdichte folie
binnenbeplating 13 mm

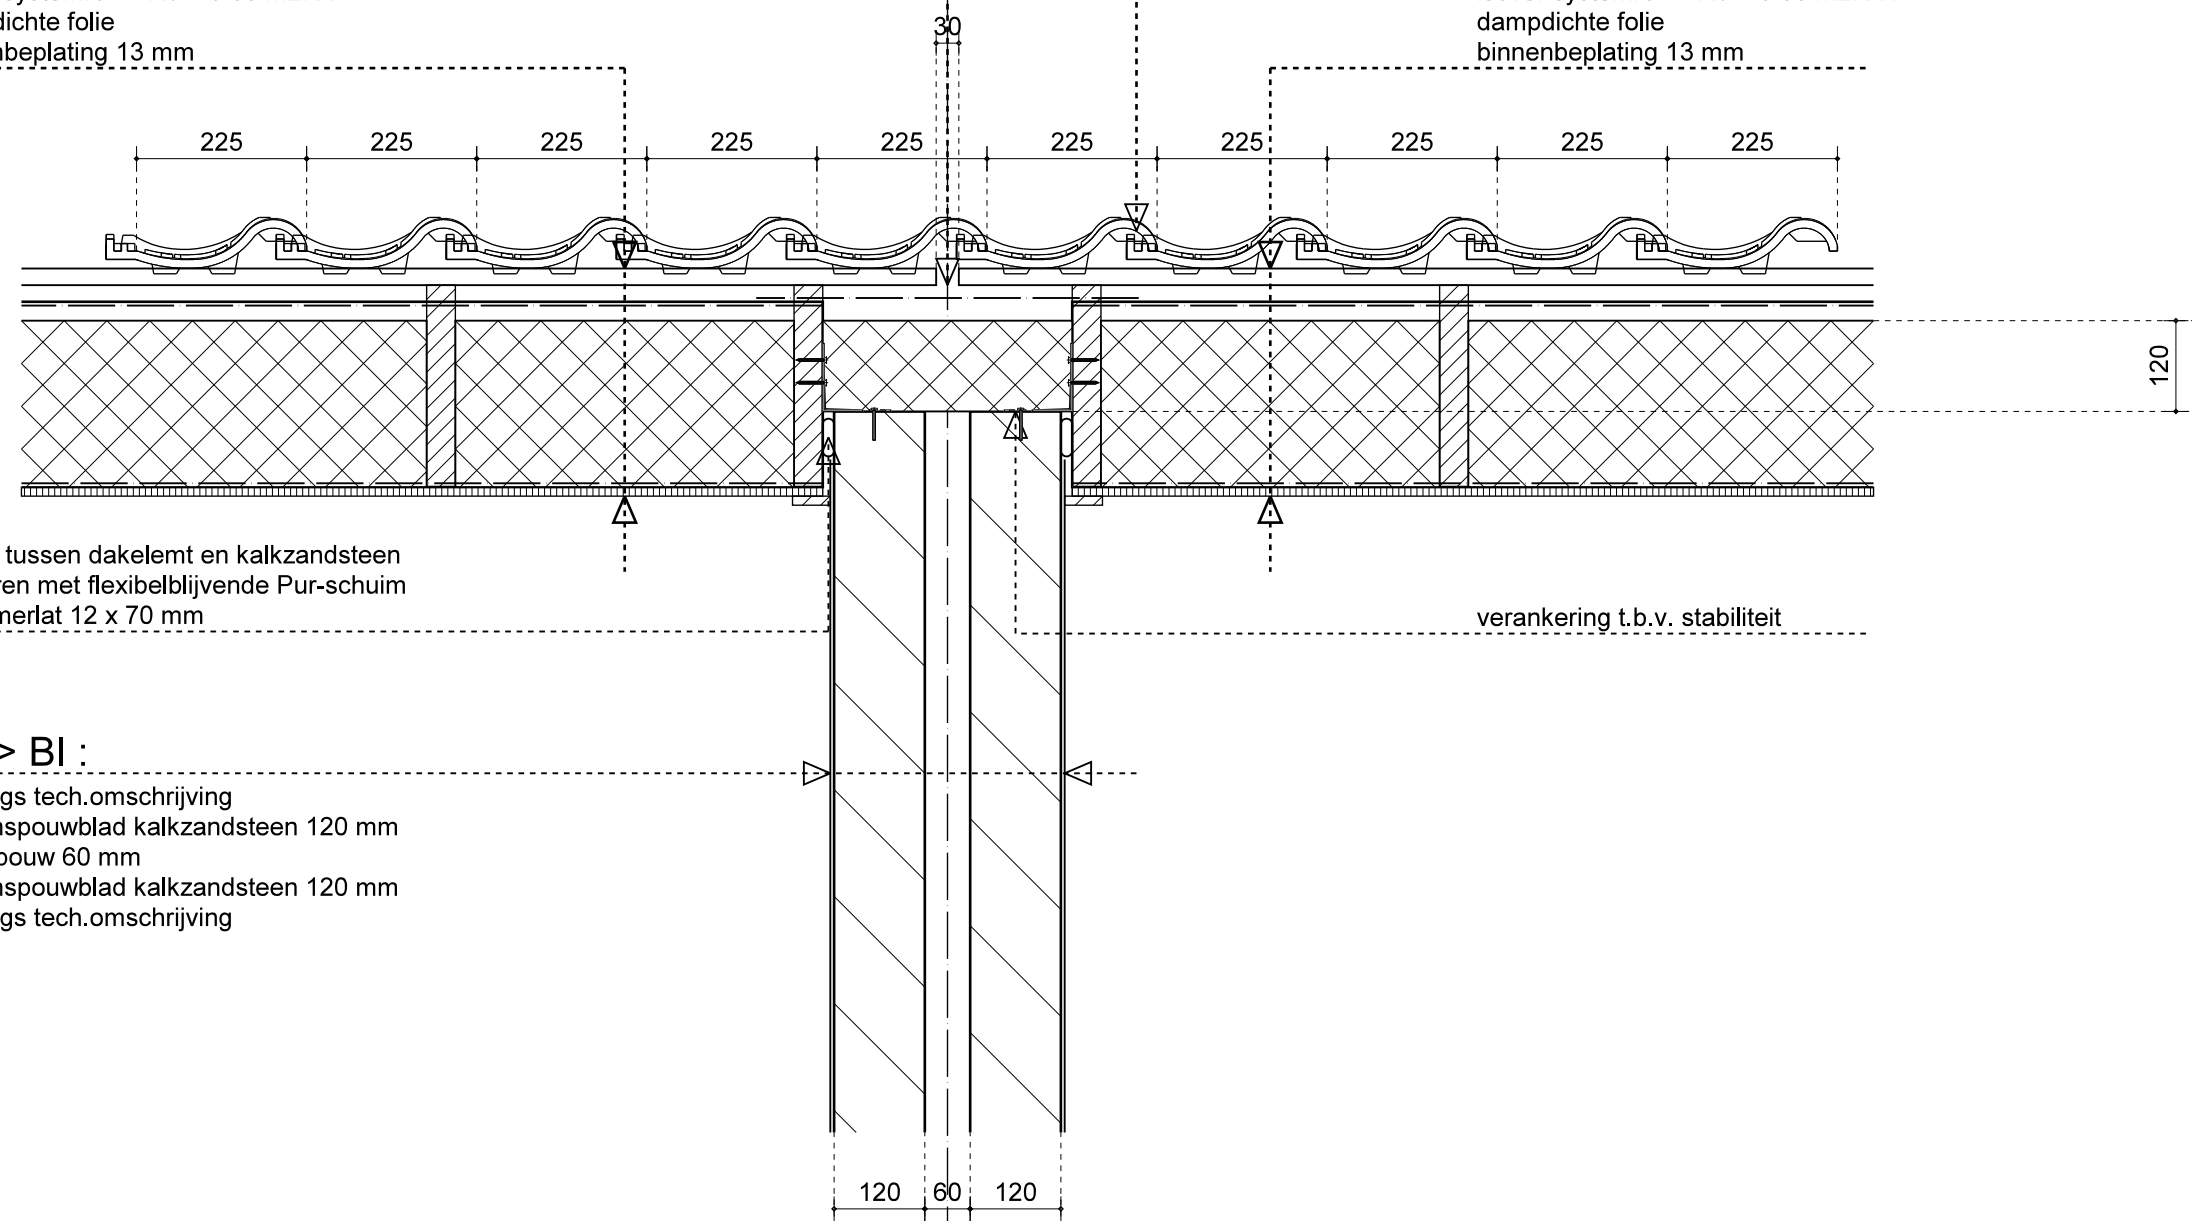

Detail -12-
2^1 kapwoning Wauwelhofje

afdekkers uitvoeren in natuursteen
voorzien van waterhol

nokvorst aanbrengen op een
ruiter 20 x 100 mm

keramische dakpannen Nieuwe Hollander V
latafstand (325 - 355) kleur antraciet

tengels op sporen 22 mm

panlatten 22 x 50 mm

nok aan de binnenzijde afwerken
met een strook multiplex

8397⁺

b.k. rollaag

8285⁺

b.k. metselwerk

112

725

tengels op sporen 22 mm

7560⁺

ref.punt kapconstructie

BU > BI :

waterkerende dampdoorlatende folie
kapsoren 38 x 245 mm
isover systemroll > Rc = 6.00 m2K/W
dampdichte folie
binnenbeplating 13 mm

dakschuinde 45

Detail -13-
2[^]1 kapwoning Wauwelhofje