


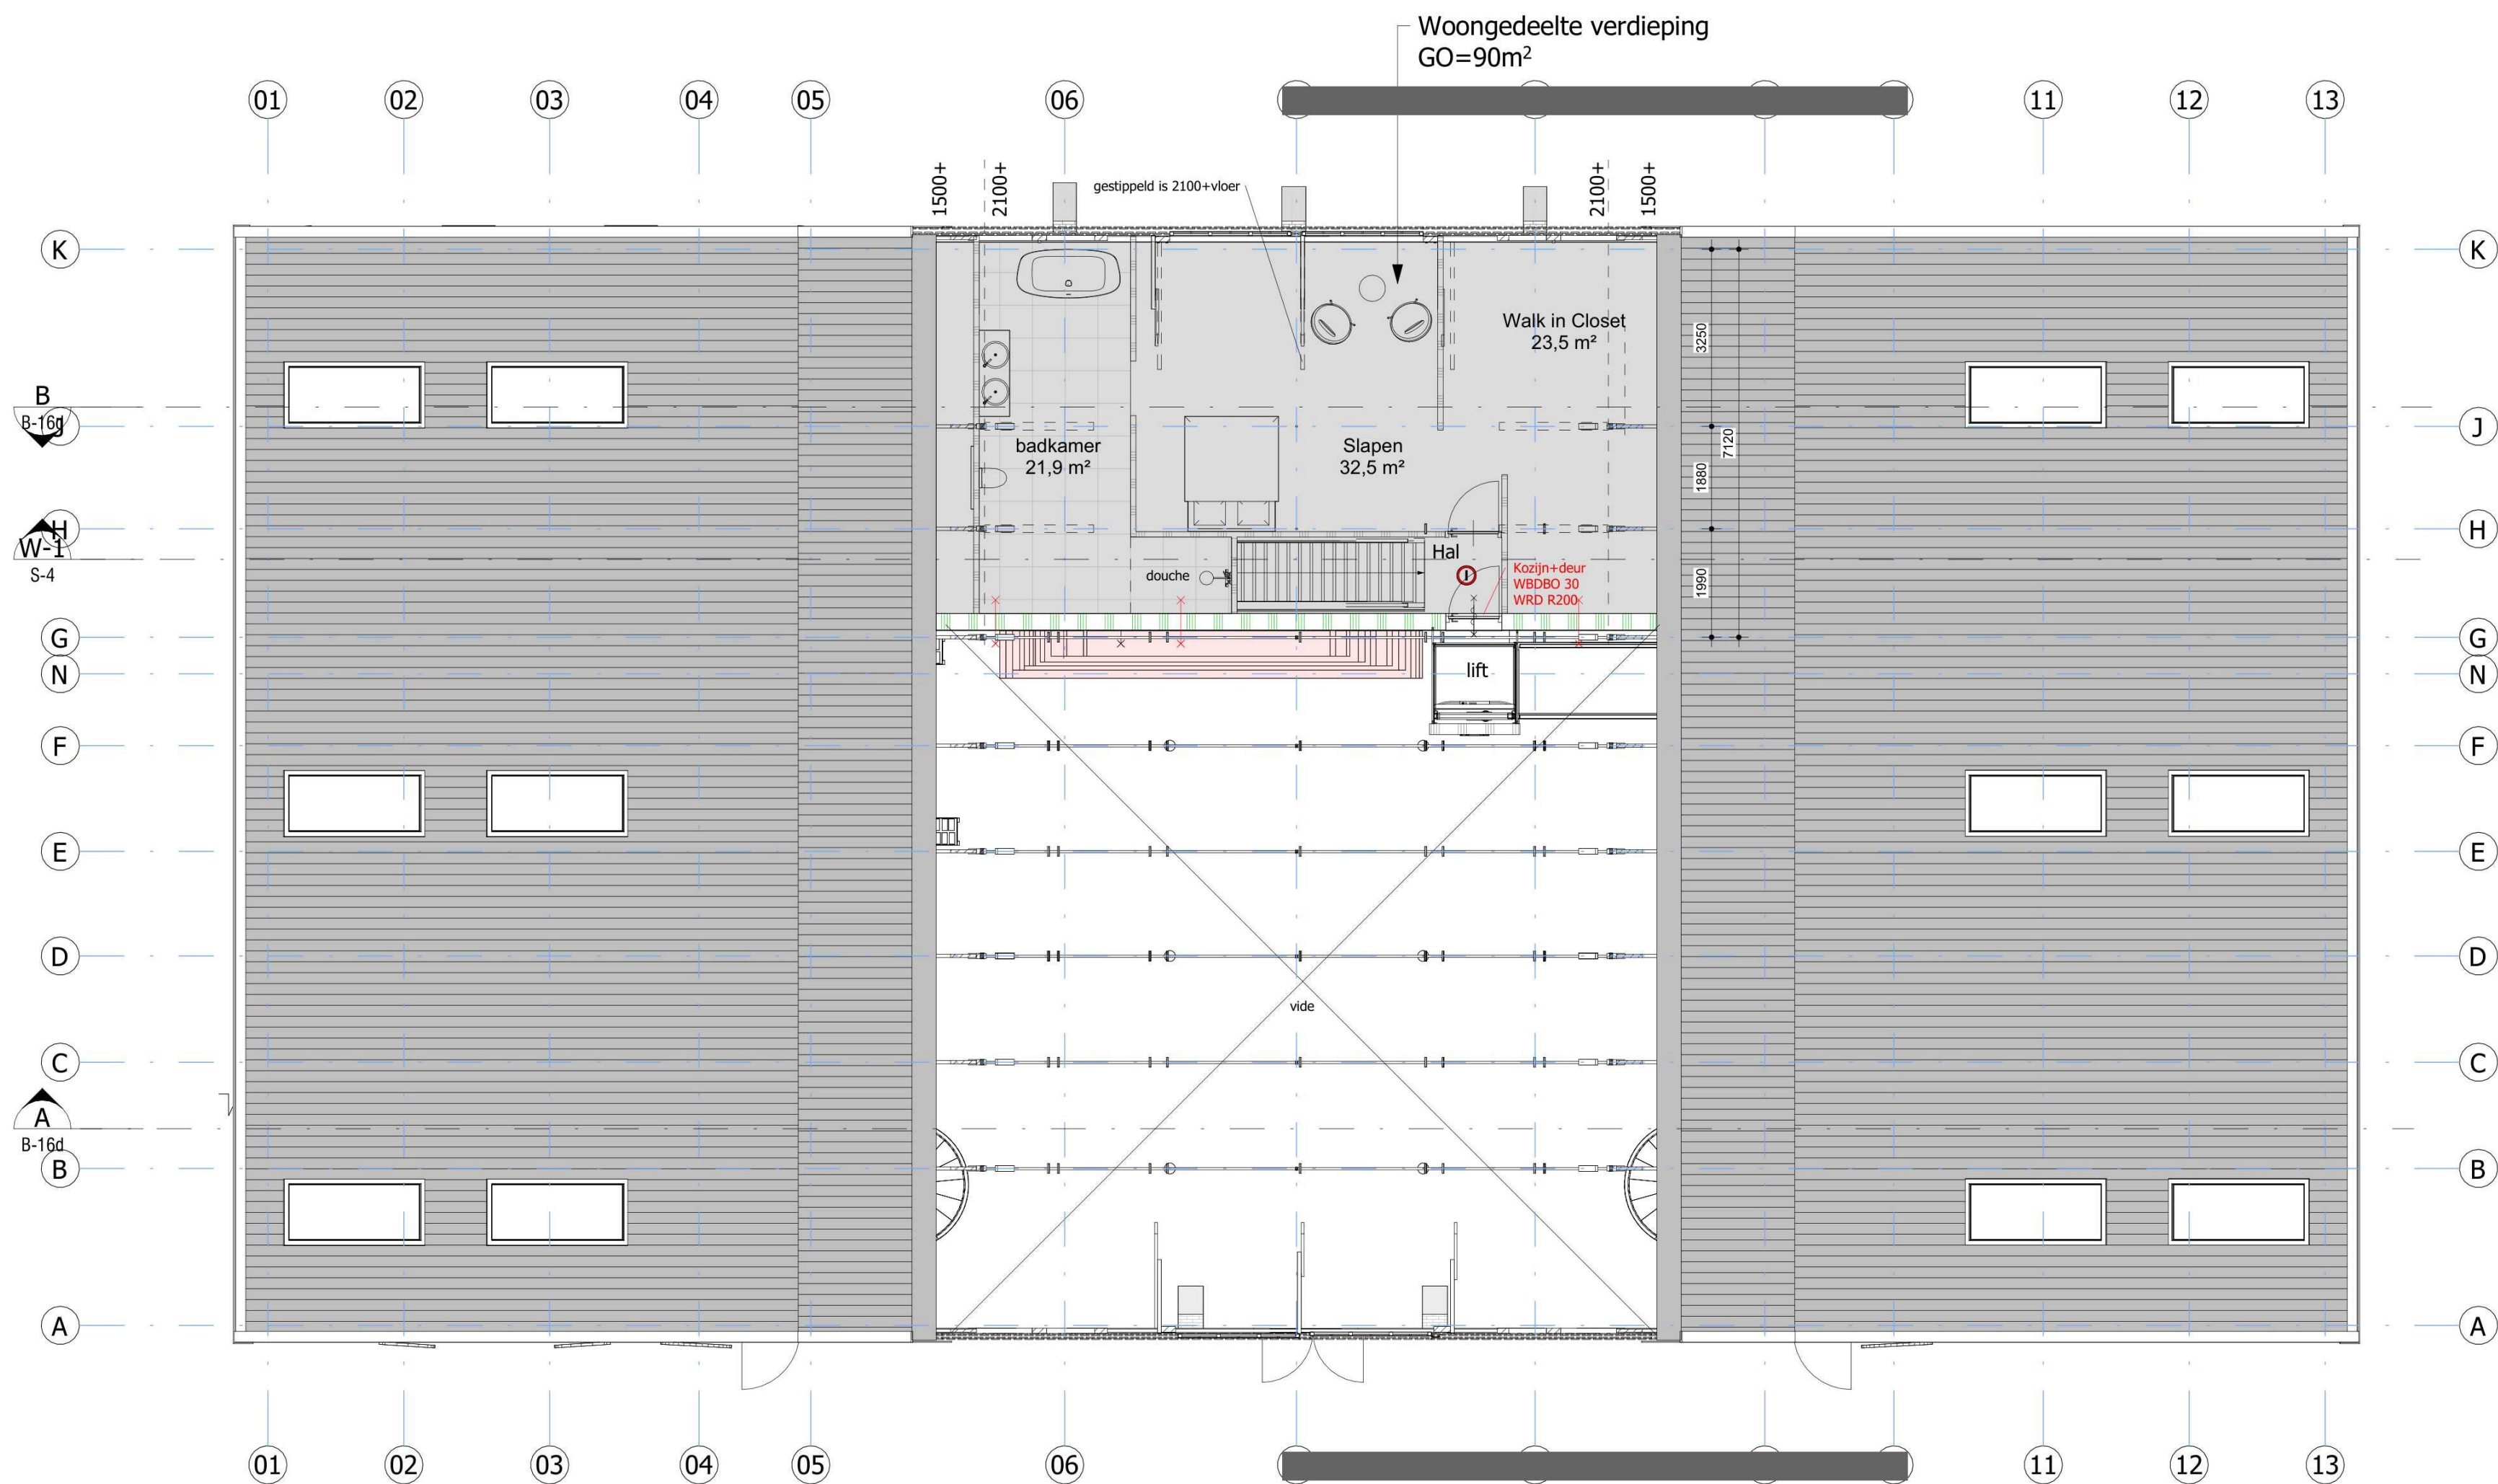

Brandveiligheid

- Brandscheiding 30 minuten
- Brandscheiding 60 minuten

Alle brandscheidingen uitvoeren met min. WRD R200 conform NEN6075, behoudens de scheiding "woning -->bijeenkomst", hier een WRD van min. Ra toepassen.

- § Vluchtdeur (te openen zonder losse voorwerpen)
- ↑ ↑ ↑ Vluchtrouteaanduiding transparant verlicht signaleren volgens NEN 3011 (vluchtrichting)
- ⓘ Rookmelder voldoet en is geplaatst conform NEN 2555
- Brandslanghaspel in haspelkast conform NEN 671-1
- △ Brandblusser
- ⊗ Noodverlichting
- ⊕ Handbrandmelder
- Brandmeldinstallatie

Gewijzigd na opmerkingen brandweer, logies is vervallen

2e verdieping
nieuw



RDG ontwerp & advies

Steenfabriek 'IJsseloord'
Willeskop
te Montfoort

Krekenburg Holding B.V.

dossier: 809
tekening: B-14d
schaal: 1:100
formaat: A2
datum: 24-03-2022
laatste wijz.: 27-11-2024