


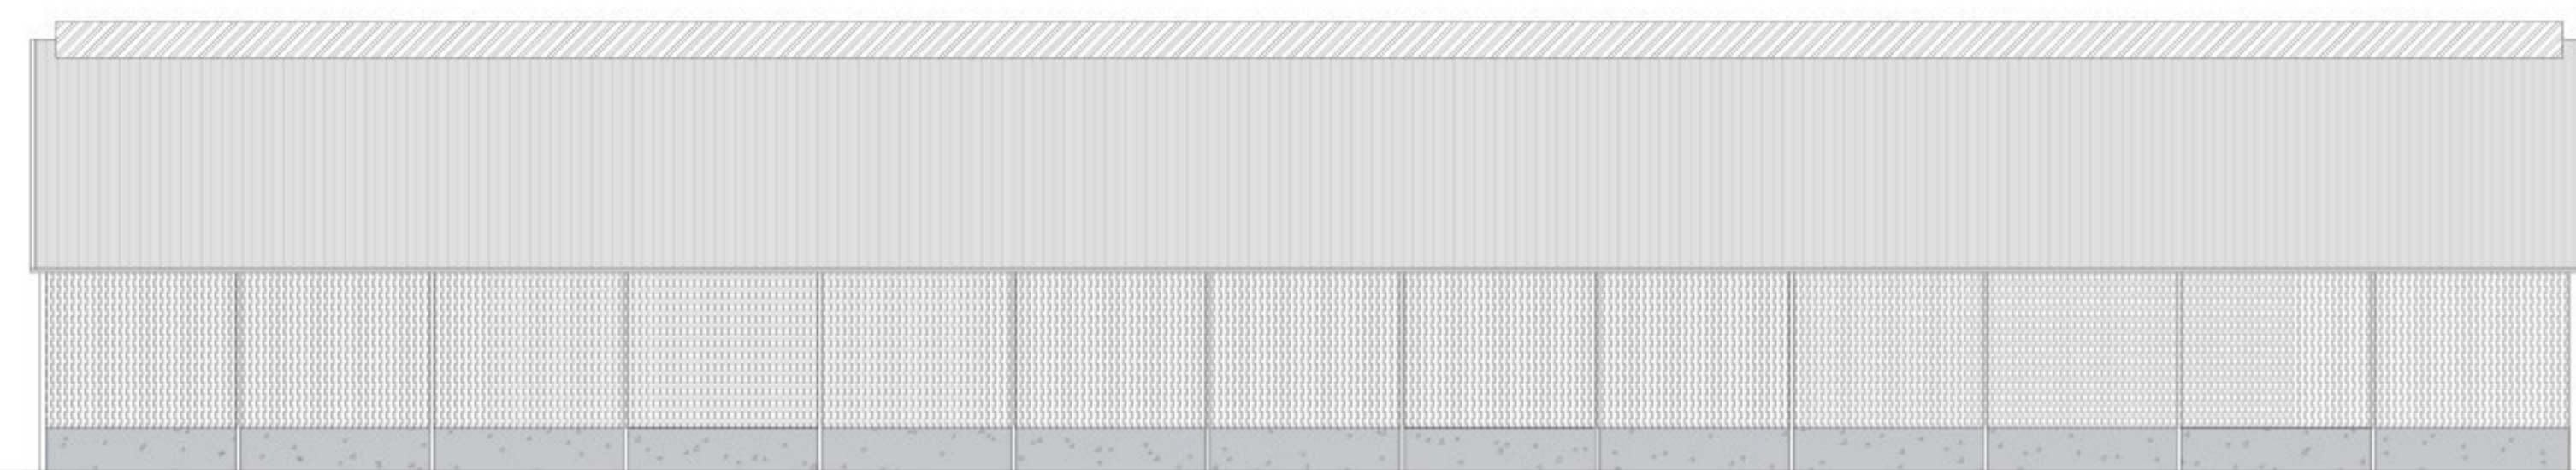



aanzicht west




aanzicht oost




aanzicht zuid

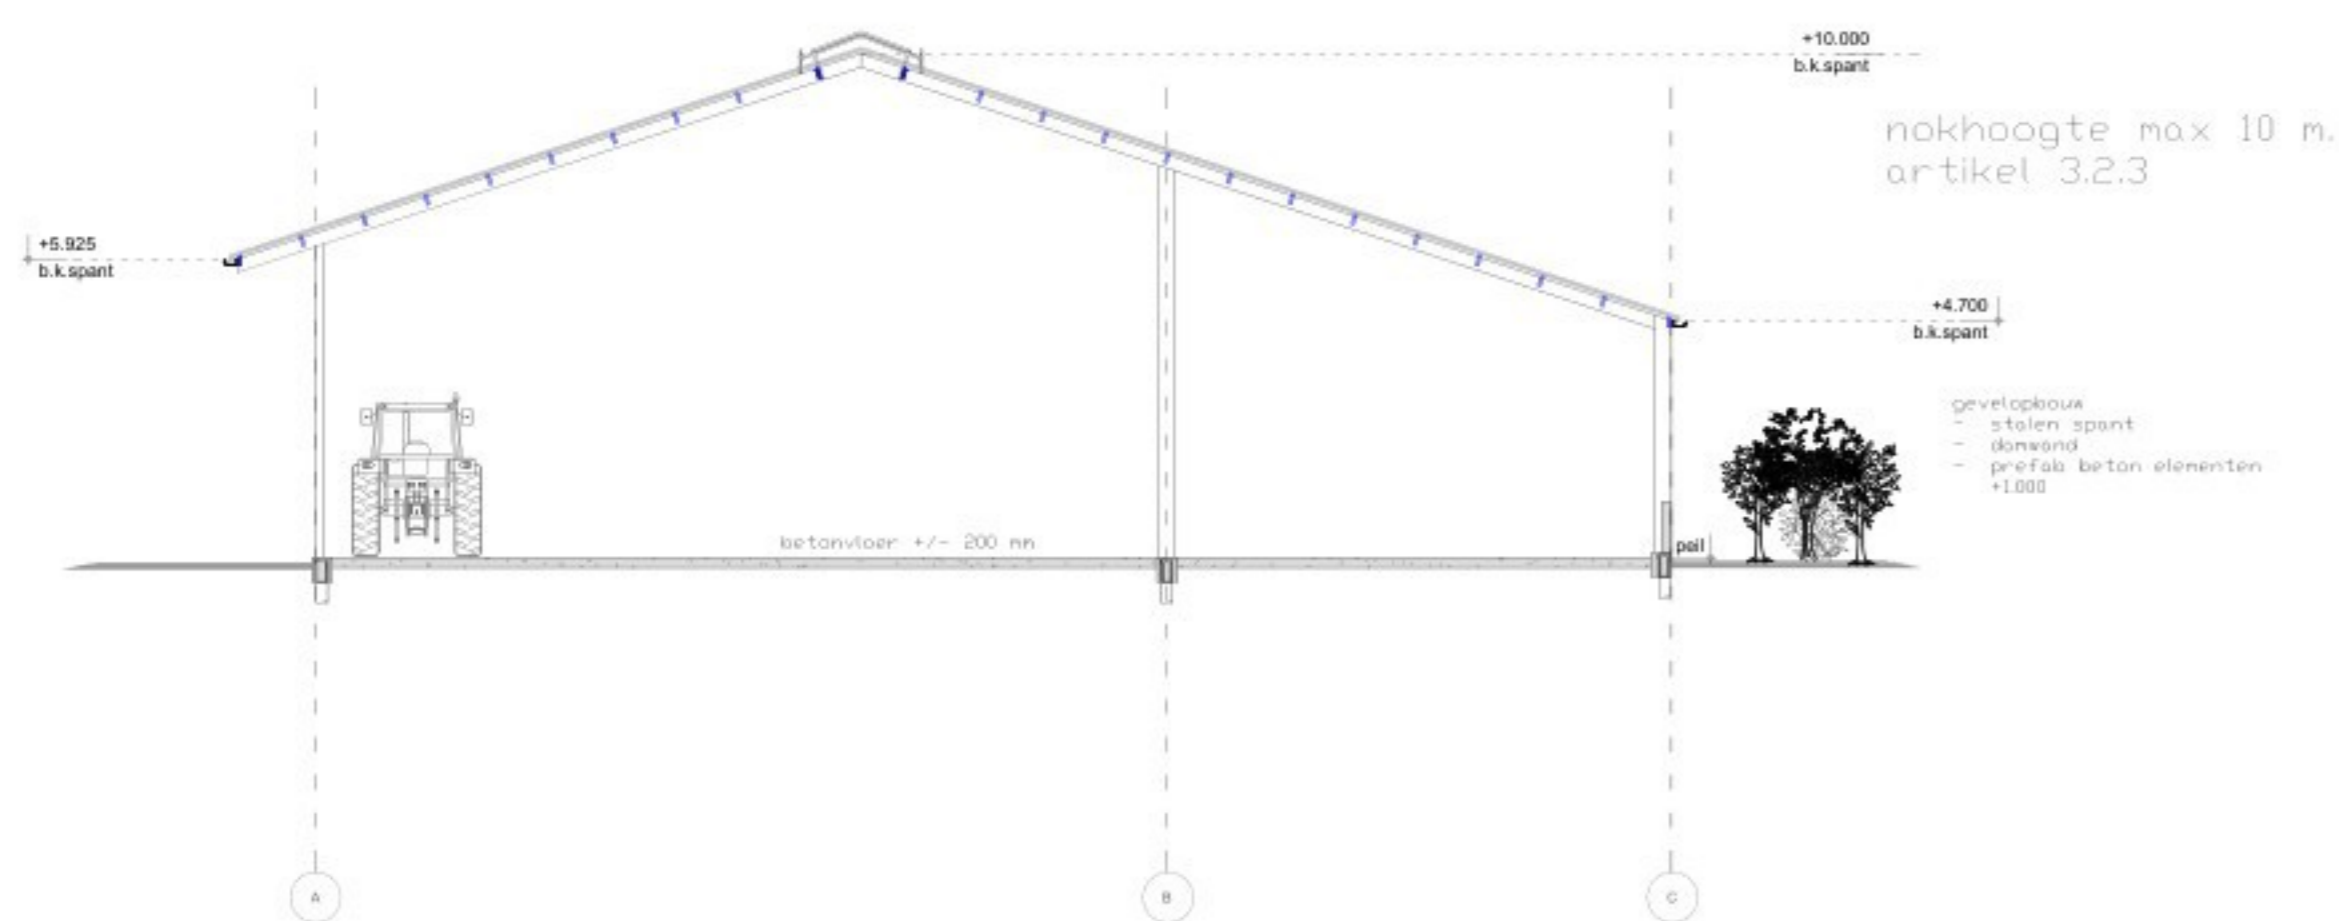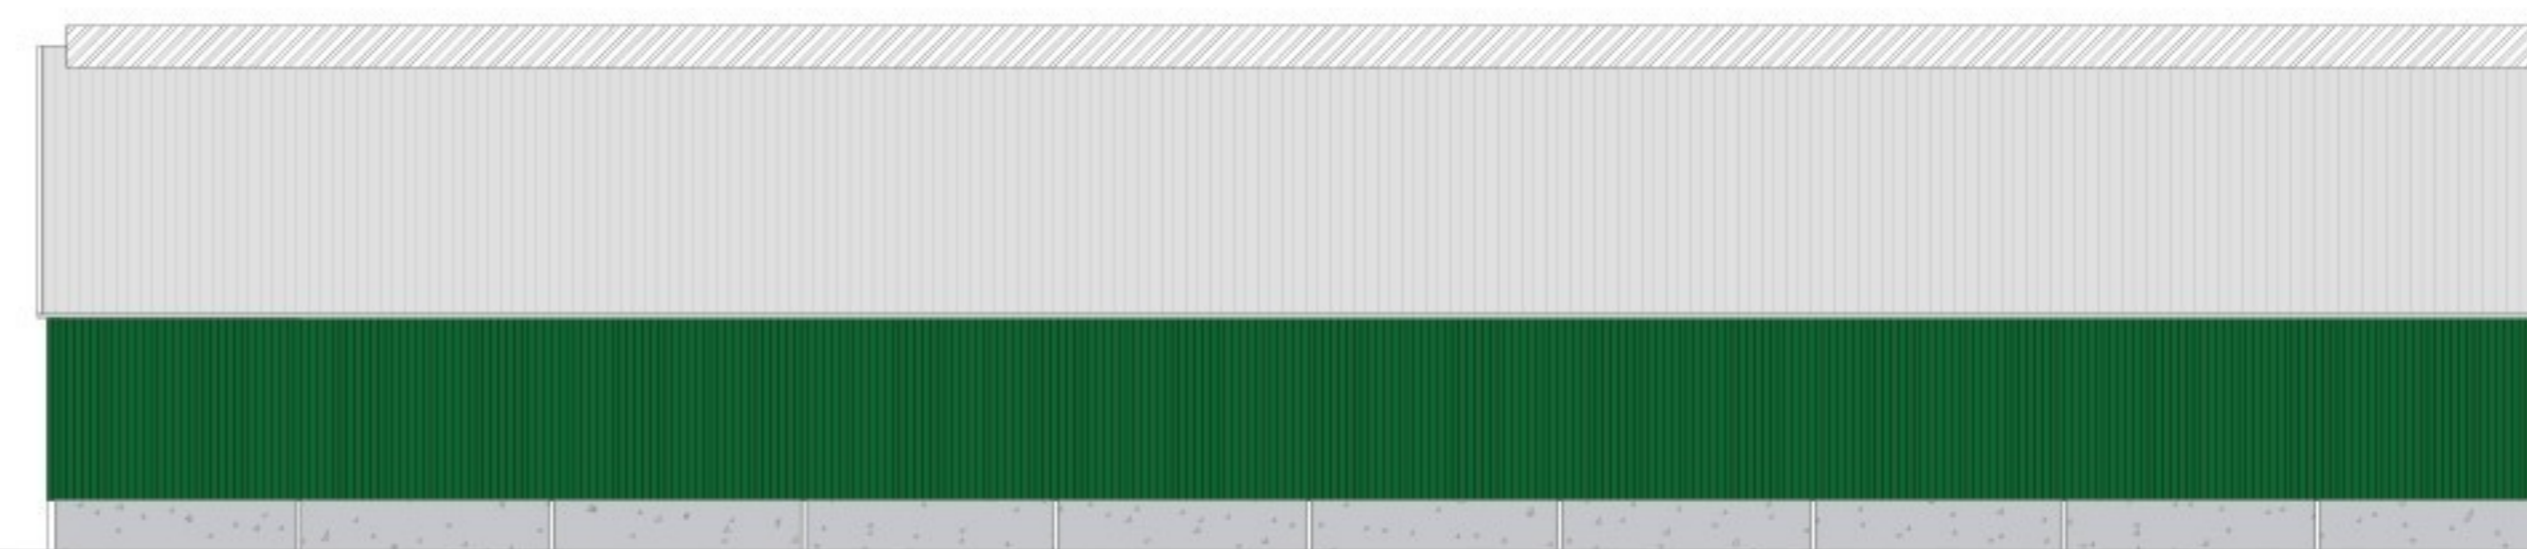

doorsnede loods as 2 - 10

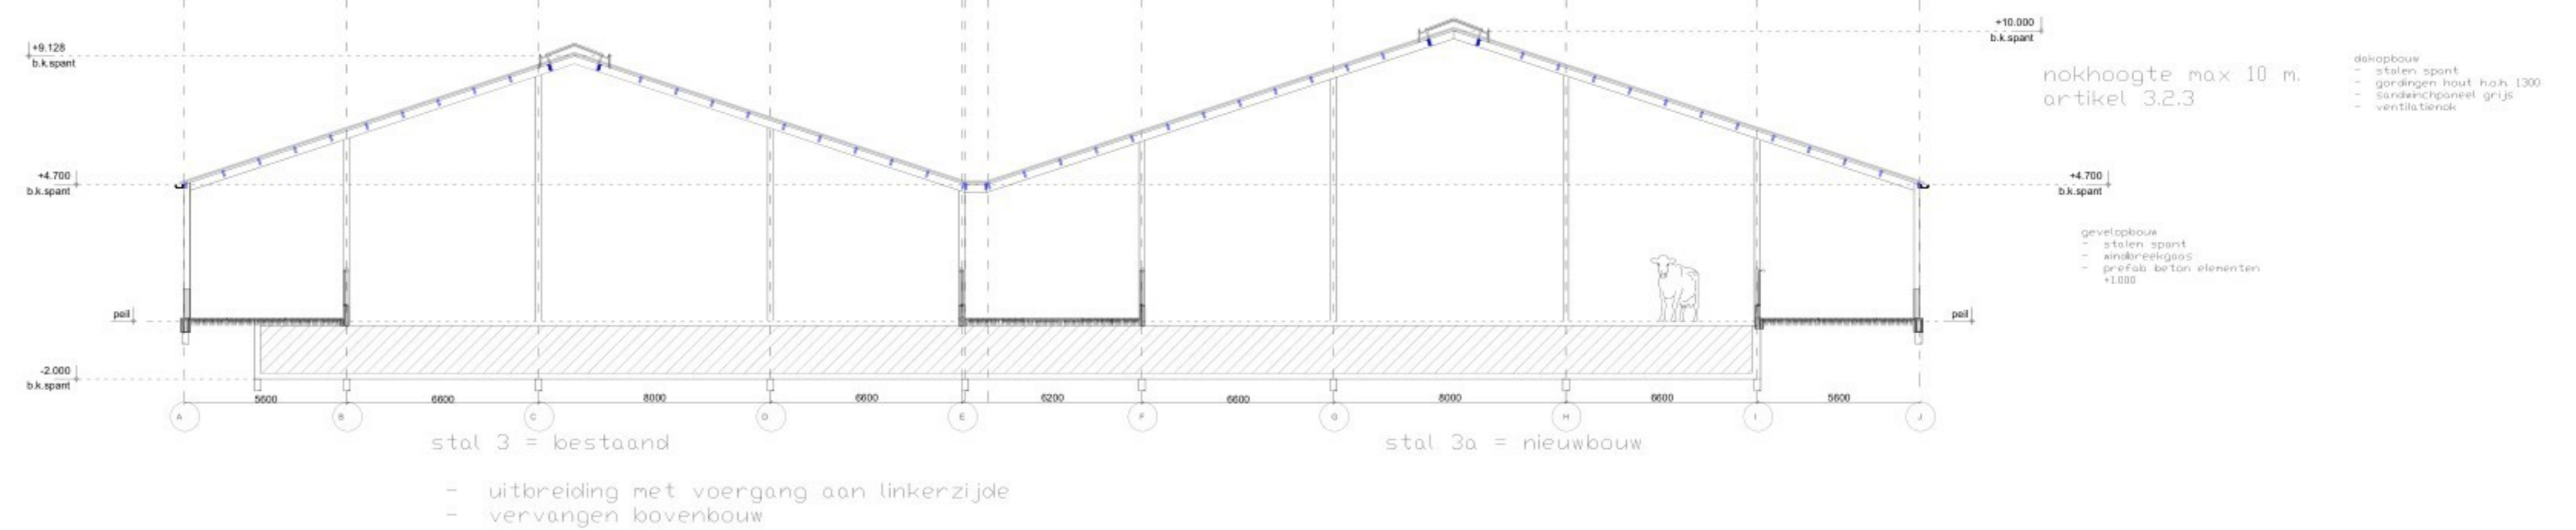

doorsnede as 3+4 stal 3 + 3A

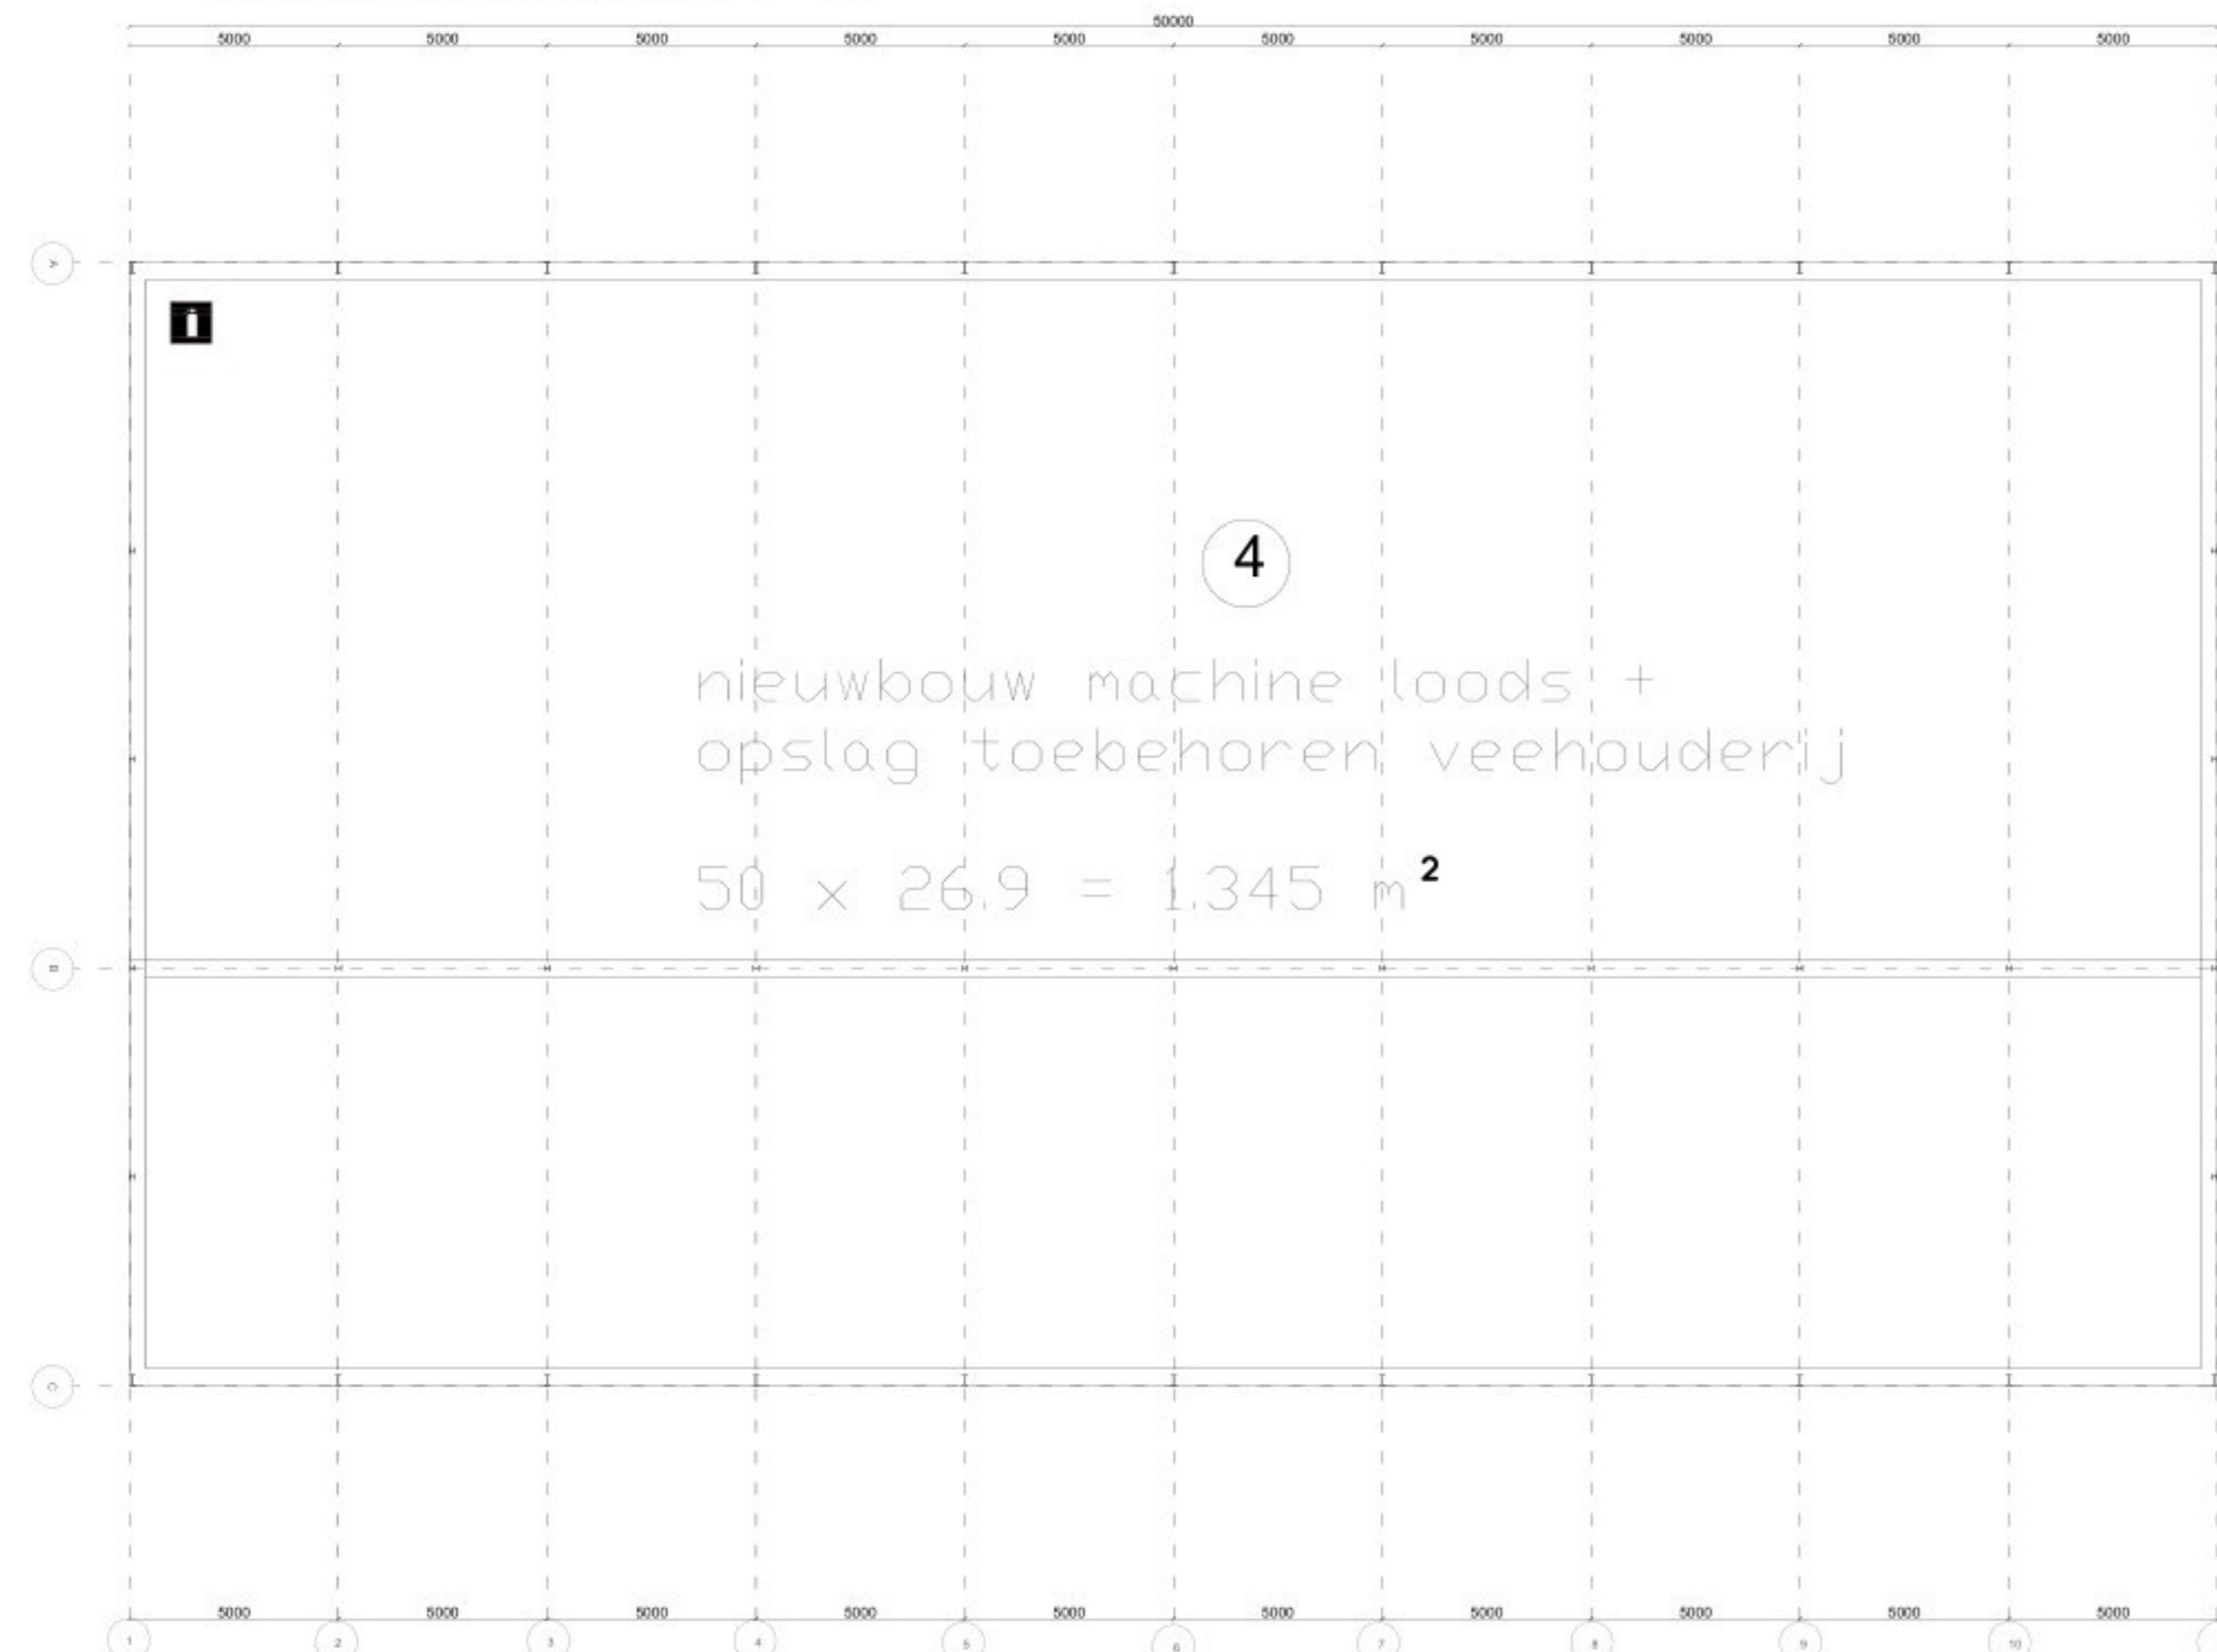

plattegrond en fundering

Onderdeel:	Materiaal:	Kleur:
gevels	prefab betonelementen	grijs
schuifdeuren	Damwandprofiel gevelbeplating	donkergroen (RAL6009)
deuren	Aluminium sandwichpaneel	donkergroen (RAL6009)
dak	sandwichpaneel	grijs
goten	pvc	grijs

\*materiaal- en kleurgebruik overeenkomstig bestaande bebouwing

BETON-, HOUT EN STAALCONSTRUCTIE AFMETINGEN, BEVESTIGING, VERANKERING EN WAPENING UITVOEREN VOLGENS OPGAVE CONSTRUCTEUR

MATEN IN HET WERK TE CONTROLEREN


Situatie bij brand

(lichte industrie voor bedrijfsmatig houden van dieren)

Art 4.16 Geen extra eisen van toepassing  
 Art 4.43 Binnenoppervlakt toe te passen materiaal voldoet aan brandklasse B en rookklasse S2  
 Art 4.44 Buitenoppervlakt toe te passen materiaal voldoet aan brandklasse B (dak uitgezonderd)  
 Art 4.45 elektrische leidingen en pipisolatie voldoet aan brandklasse D en rookklasse S2  
 Art 4.51 lid 1 Brandcompartiment maximaal < 2.500 m<sup>2</sup>  
 Stal 3+3A 59,8 x 58,9 = 3.522 m<sup>2</sup>  
 Loods 50 x 26,9 = 1.345 m<sup>2</sup>  
 - Loods voldoet, stal 3 o.b.v. NEN 6060 of NEN 6079 maatregelen toepassen.  
 Art 4.51 lid 9 Technische ruimte apart brandcompartiment  
 Art 4.53 lid 5 WBDD 60 min. welke wordt behaald door 5 m. afstand tussen stal 3 en loods  
 Art 4.53 lid 10 technische ruimte < 50 m<sup>2</sup> = geen WBDD van toepassing  
 Art 4.223 in ieder bouwwerk is een draagbaar blustoestel zichtbaar aanwezig

Wijziging		
A	Opmerkingen ODR	08-11-2024
B		
C	Diverse wijzigingen	c./../201. c
..	Diverse wijzigingen	x./../201. x

ALLE MATEN STAAN AANGEGEVEN IN MM.

Opdrachtgever: <b>Van der Gun Melkvee CV</b> Breedsteeg 3 4106LD Culemborg		 <p><b>HANS RIETVELD</b> AGRARISCH ADVIES</p>
Project: <b>Nieuwbouw fase 2 loods</b>		
Tekenaar: HW		Hans Rietveld Agrarisch Advies 0183 - 351 000 info@hansrietveldagraris Chadvis.nl
Gecontroleerd:		Formaat: A0
Datum: 01-07-2024		Onderdeel: Bouwtekening Projectnummer Tekeningnummer: 03 Schaal: 1:150