


PLATTEGRONDEN

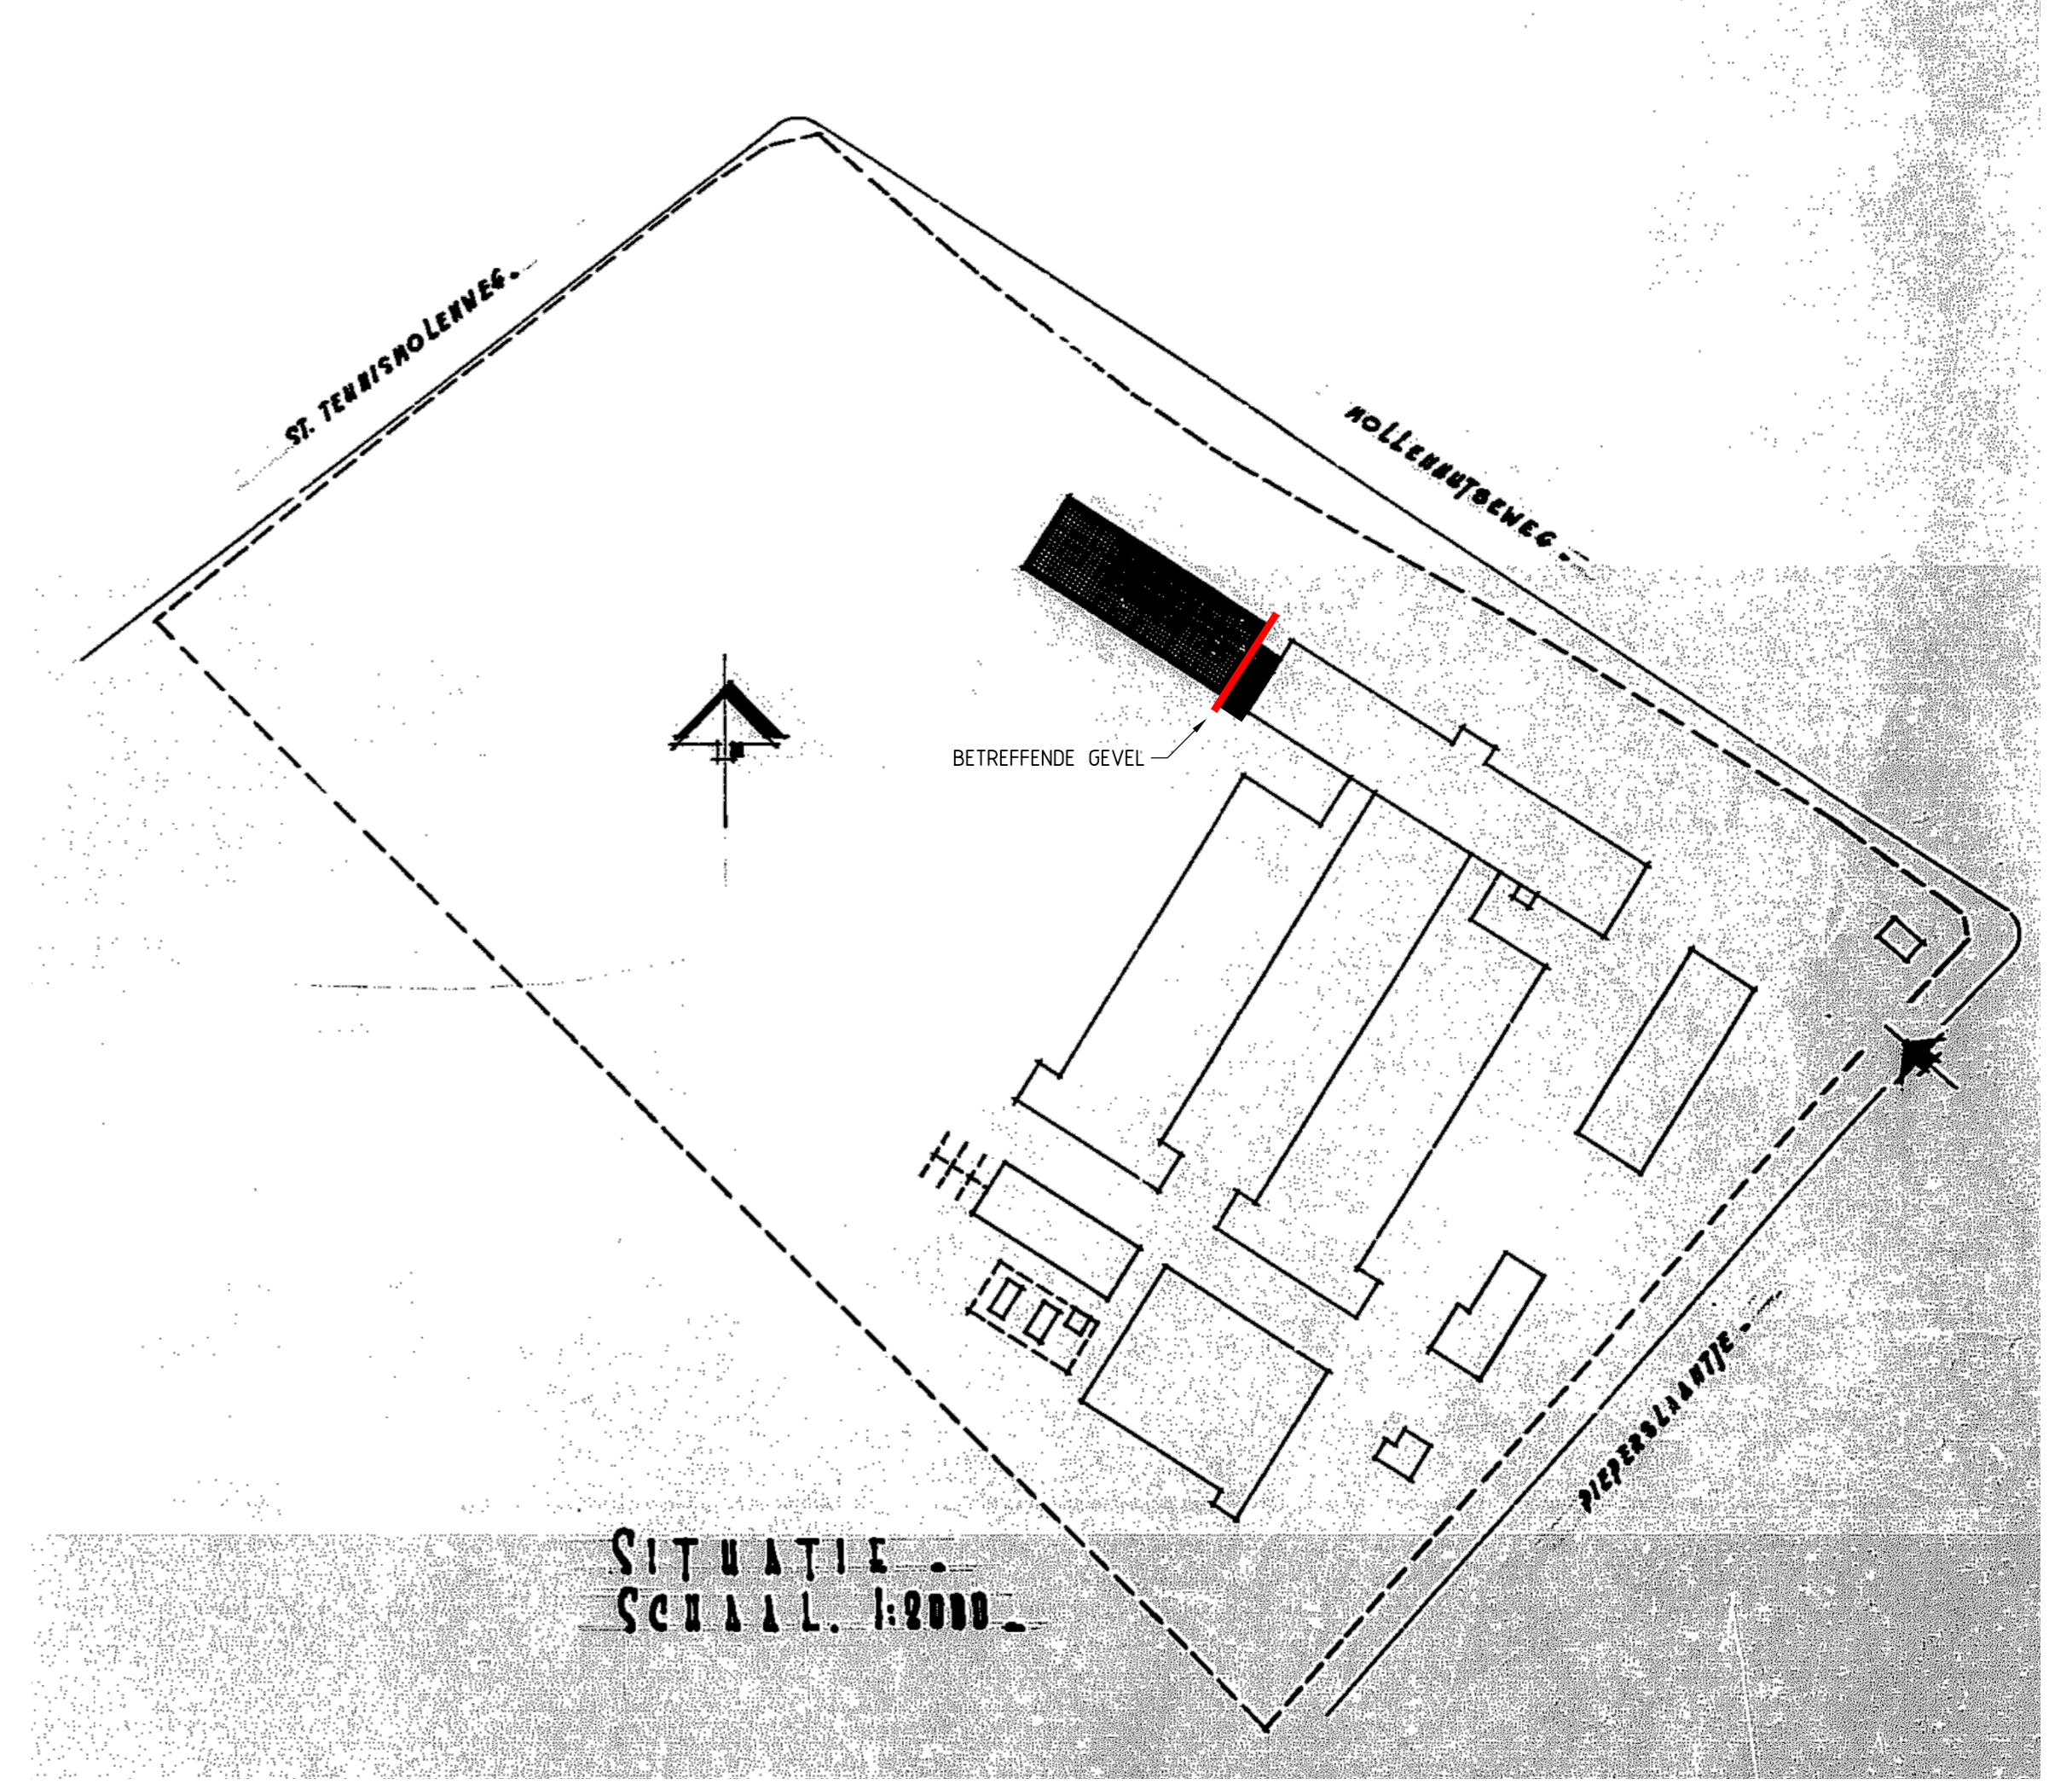

SITUATIE
SCHAAL 1:800



- VOOR DOORSNEDE 1a, ZIE TEKENING B-02

		Houtweg 10A 6500 AC Heteren Airport Tel 043 - 524 44 44 Fax 043 - 524 48 99	
Sloop gebouw G terrein NXP Nijmegen Dichtzeten koppelgebouw G-A		<table border="1"> <tr><td>EA</td><td></td></tr> <tr><td>EL</td><td></td></tr> <tr><td>EM</td><td></td></tr> <tr><td>EN</td><td></td></tr> <tr><td>EP</td><td></td></tr> <tr><td>ES</td><td></td></tr> <tr><td>ET</td><td></td></tr> <tr><td>EU</td><td></td></tr> <tr><td>EV</td><td></td></tr> <tr><td>EW</td><td></td></tr> <tr><td>EX</td><td></td></tr> </table>	EA		EL		EM		EN		EP		ES		ET		EU		EV		EW		EX	
EA	
EL	
EM	
EN	
EP	
ES	
ET	
EU	
EV	
EW	
EX	
Plattegronden en situatie		<table border="1"> <tr><td>CA</td><td>Opdrachtgever</td><td>A. Brouwer</td><td>06-52-2014</td></tr> <tr><td>CB</td><td>Locus</td><td>Ontwerper</td><td>gms&nd</td></tr> <tr><td>CC</td><td>geplaatst</td><td></td><td></td></tr> <tr><td>CD</td><td>gemaakt</td><td></td><td></td></tr> <tr><td>CE</td><td>gemaakt</td><td></td><td></td></tr> <tr><td>CF</td><td>gemaakt</td><td></td><td></td></tr> </table>	CA	Opdrachtgever	A. Brouwer	06-52-2014	CB	Locus	Ontwerper	gms&nd	CC	geplaatst			CD	gemaakt			CE	gemaakt			CF	gemaakt			CG	gemaakt			CH	gemaakt			CI	gemaakt			CJ	gemaakt			CK	gemaakt			CL	gemaakt			CM	gemaakt			CN	gemaakt			CO	gemaakt			CP	gemaakt			CQ	gemaakt			CR	gemaakt			CS	gemaakt			CT	gemaakt			CU	gemaakt			CV	gemaakt			CW	gemaakt			CX	gemaakt			CY	gemaakt			CZ	gemaakt		
CA	Opdrachtgever	A. Brouwer	06-52-2014	
CB	Locus	Ontwerper	gms&nd	
CC	geplaatst	
CD	gemaakt	
CE	gemaakt	
CF	gemaakt	
Formaat: A0 Schaal: 1:50/2000 Blad 1 van 1		Opdrachtgever: NXP Nijmegen, Gerstweg 2 6534AE te Nijmegen	
Status: Definitief		Tekening: BC9929100-100/B-01	