



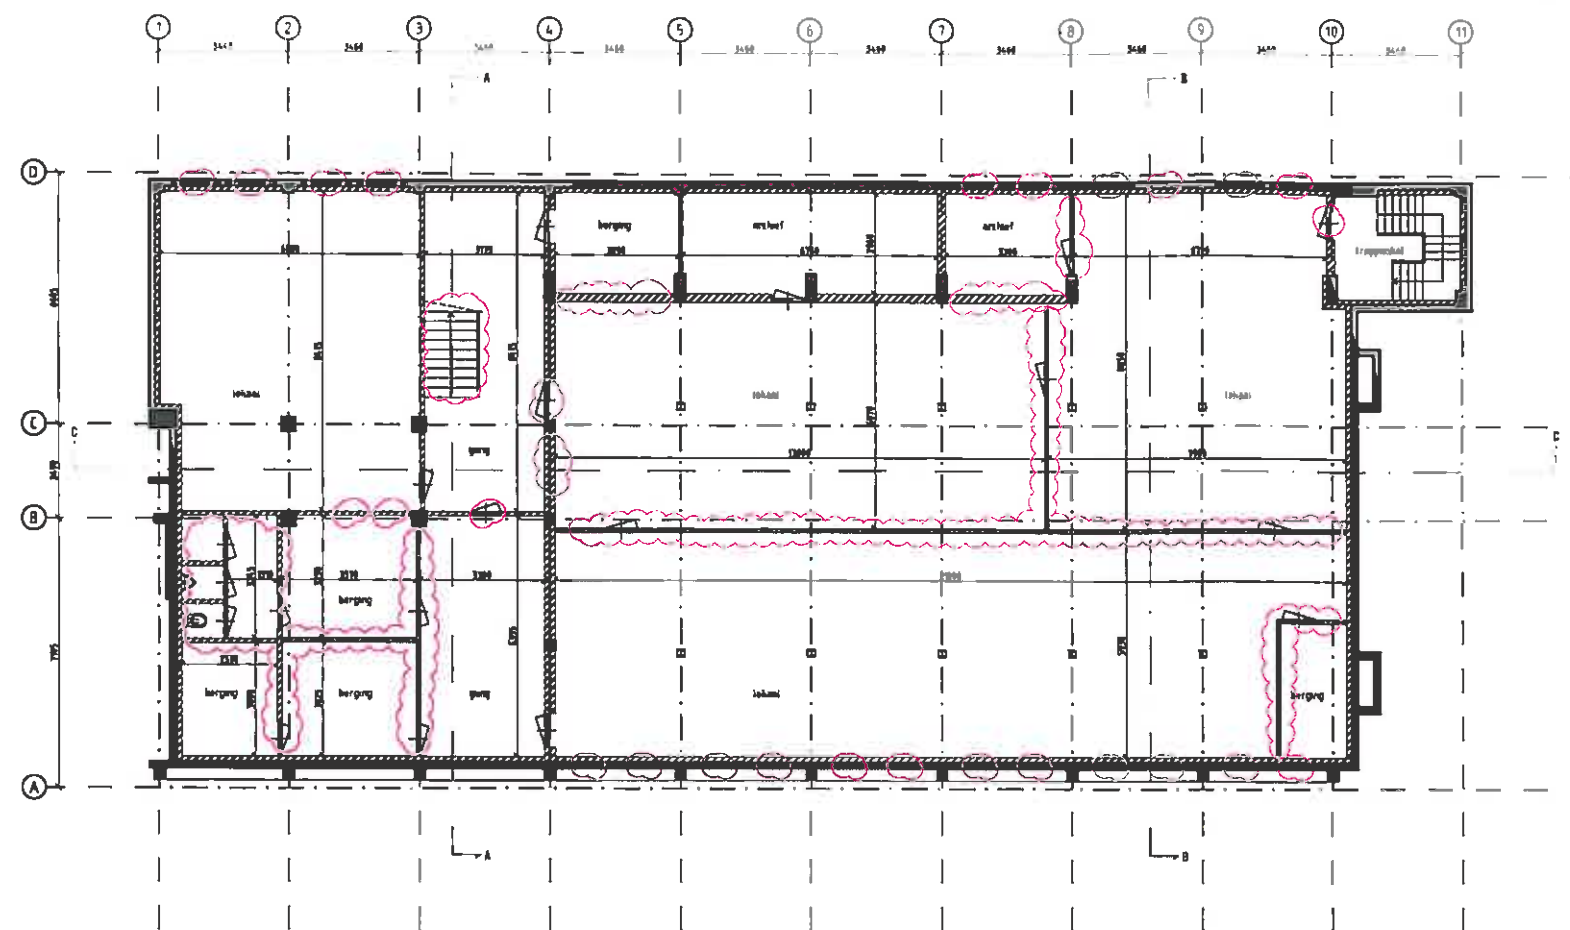

Souterrain

To sleep/mentures

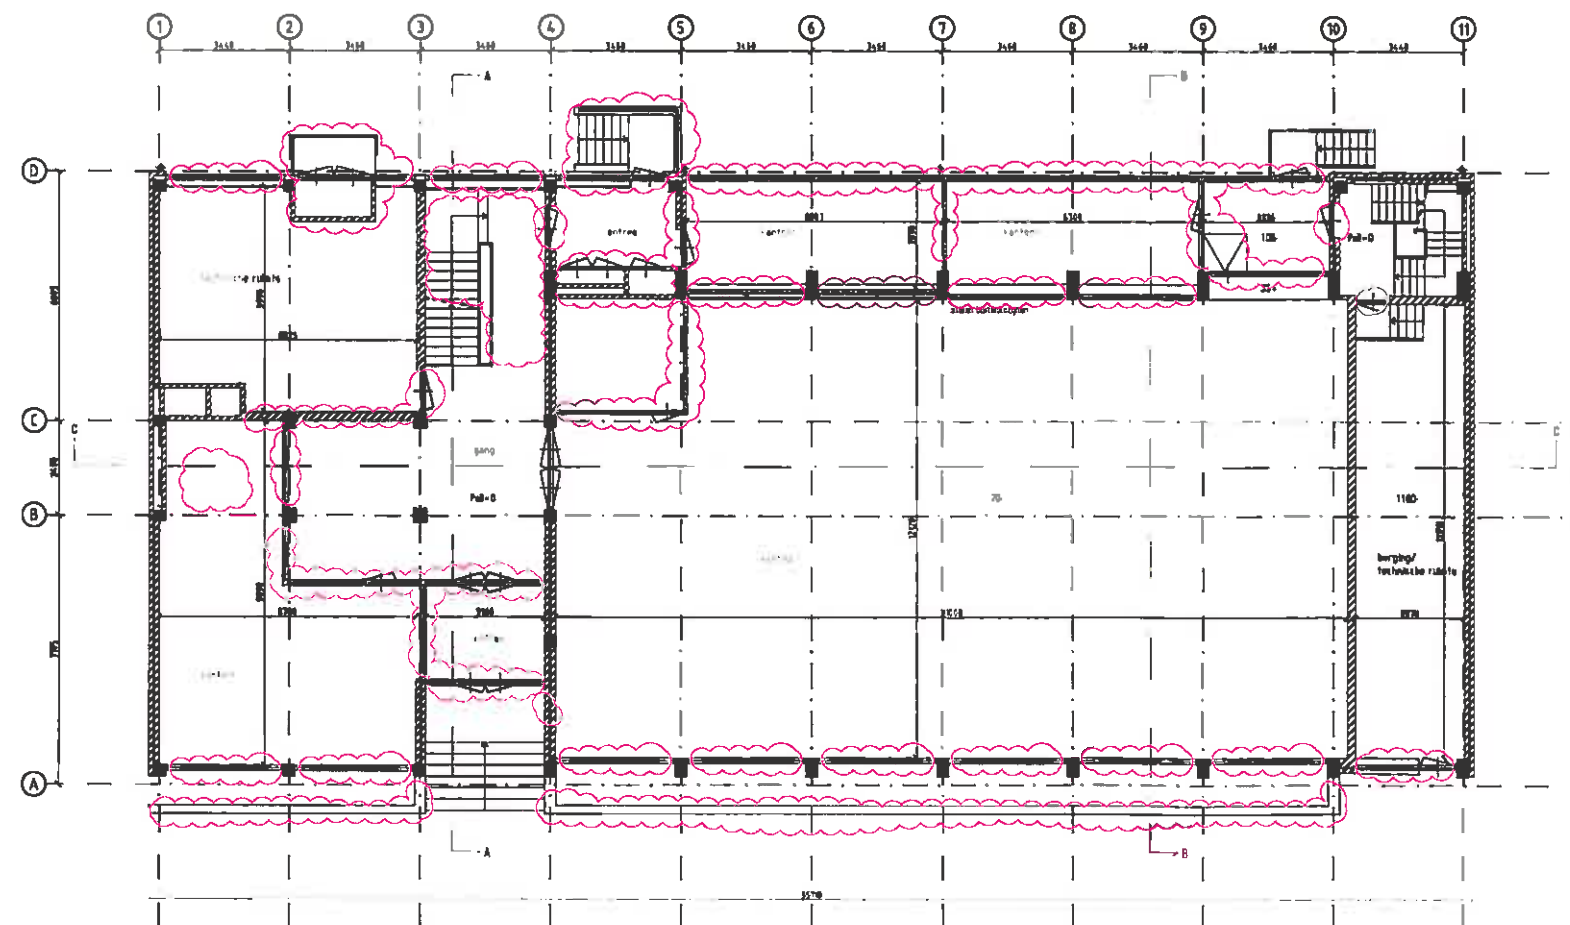

Beganegron

To stop a document on

Maatvoering in het werk te controleren!

VG architecten

architectuur


Project : Maken en logistiek college De **Ruyter**
 Adres : **Boulevard Banket 130**, Vissingen
 Opdrachtgever : **Scania**
 Fase : Technisch Ontwerp
 Betreft : **Pietsegronden souterrain en beganegrondvloer**
Bestaand

Schaal : 1:100
Formaat : A1

Revisie	Datum	Getekend	Gezien
0	12-12-2013	TH	GS
2	25-07-2014	TH	GS


Documentnummer : 2013 056A T01

Quartide 31 450 C11 Gas van Gort. Producten 229 4500 AE Gas van Gort
2-431 101 105-45 14 61 Informatie van de afzender van de afzender

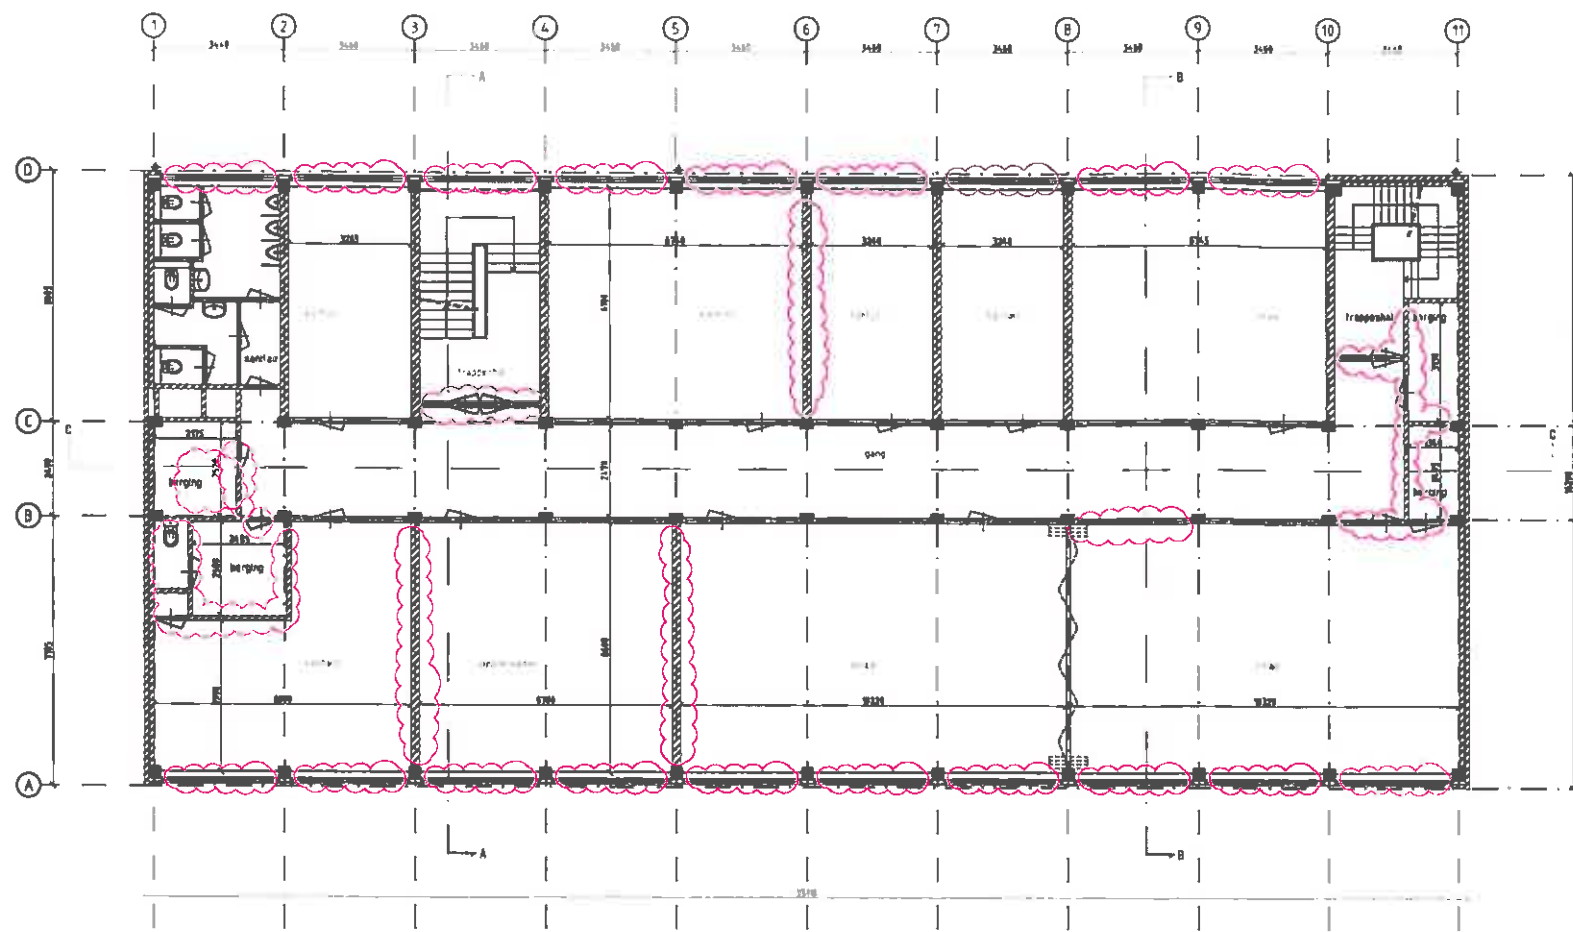

1e verdieping

Te openen met AutoCAD

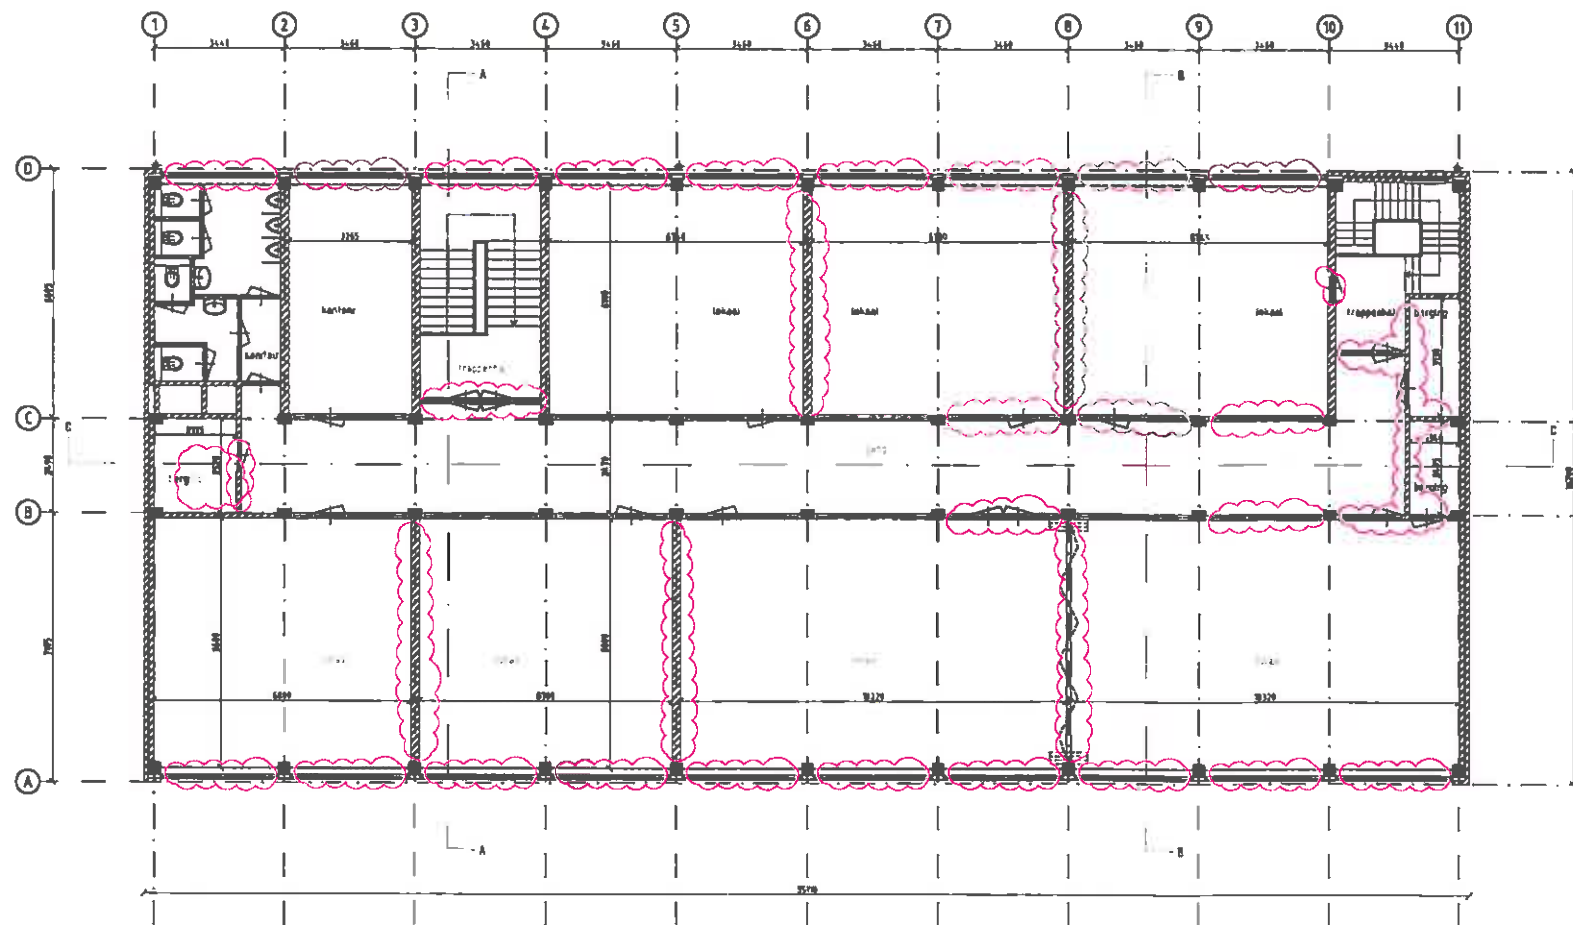

2e verdieping

Te openen met AutoCAD

Maatvoering in het werk te controleren!

VG architecten

architectuur

Conditie 31 - 458 071 - San van Gorp - Plotsel 258 - 4587 AC - San van Gorp
t. 458 071 - 458 071 - 458 071 - 458 071 - 458 071 - 458 071 - 458 071 - 458 071 - 458 071 - 458 071

Project	: Maritiem en logistiek college De Ruyter		
Adres	: Boulevard Bankert 130, Vlissingen		
Opdrachtgever	: Scabla		
Fase	: Technisch Ontwerp		
Betreft	: Plattegronden 1e en 2e verdiepingvloer		
	Bestaand		
Schaal	: 1:100		
Formaat	: A1		
Revisie		Datum	Getekend
2		12-12-2013	TN
		25-07-2014	GS
			GS

Documentnummer : 2013 056A T02



Maatvoering in het werk te controleren!

VG architecten

architectuur


Overheid.nl 4333 C111 Soos van Gent 4550 AE Soos van Gent
t 431 101 715 45 14 83 info@overheid.nl www.Overheid.nl

Project : Maritiem en logistiek college De Ruyter
Adres : Boulevard Bankier 130, Vlissingen
Opdrachtgever : Scalda


Fase : Technisch Ontwerp
Betreft : Dak aanzicht
Bestand

Schaal	:	1:100		
Formaat	:	A1		
Revisie		Datum	Getekend	Gezien
C		12-12-2013	Tty	GS
2		25-07-2014	Tty	GS


Documentnummer : 2013 056A T03

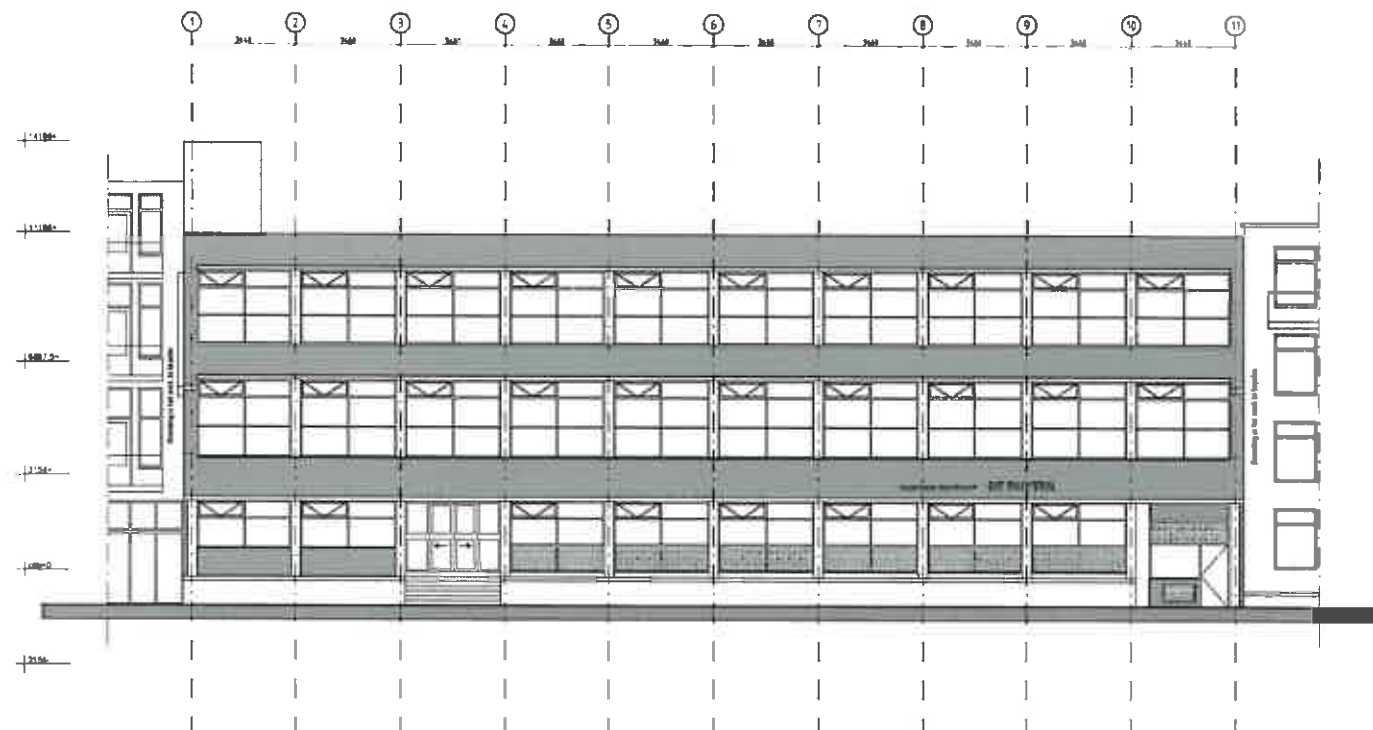


Voorgevel

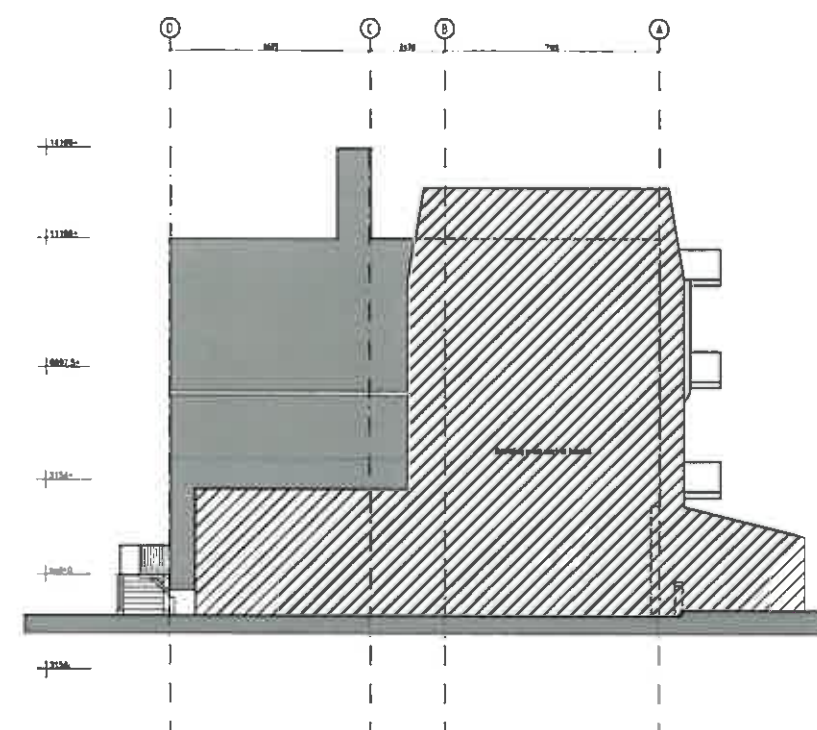

Linker zijgevel

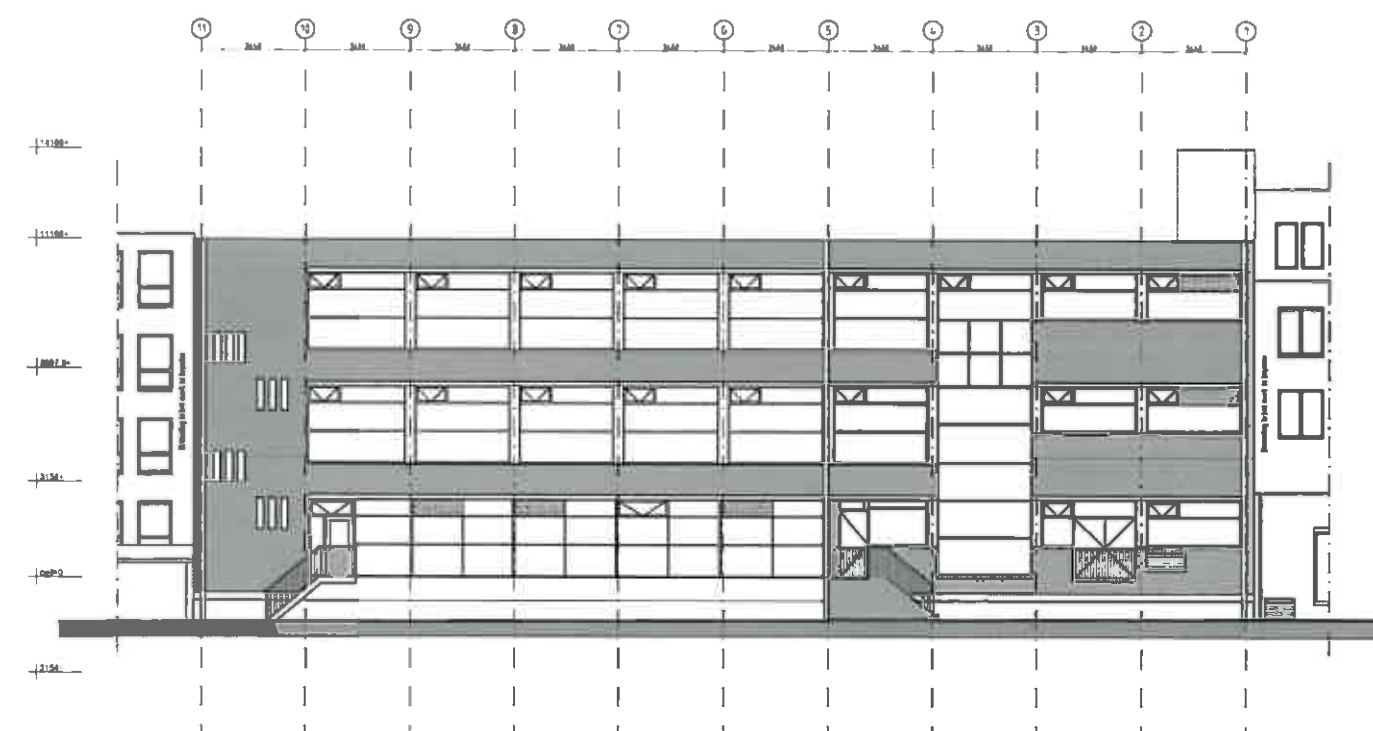

Achtergevel

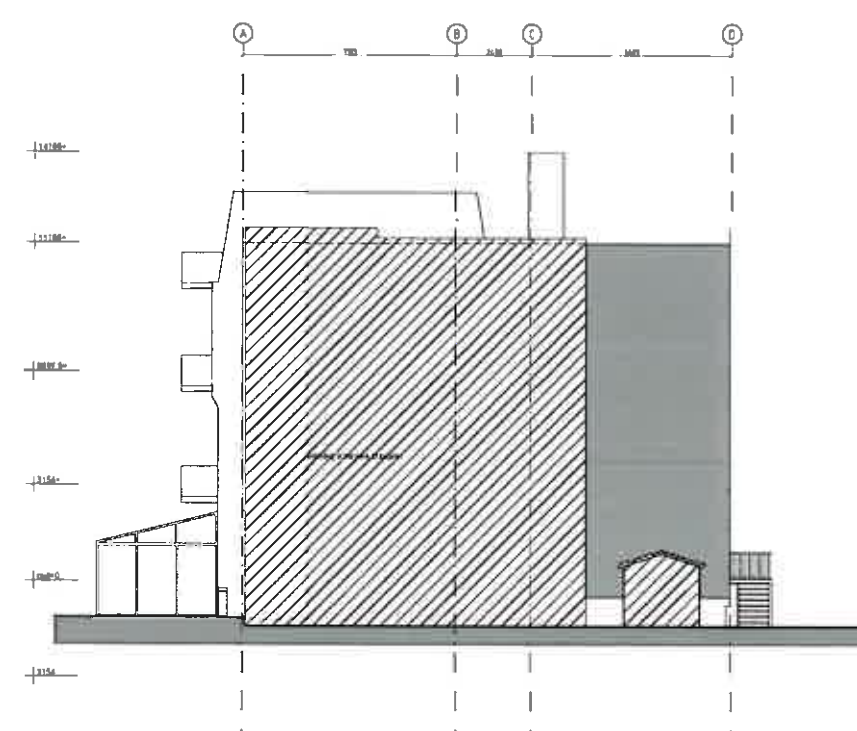

Rechter zijgevel

Maatvoering in het werk te controleren!

VG architecten

architectuur

Deutsche Str. 100, 40625 Düsseldorf, Tel. 0210 350 100, Fax 0210 350 101, E-Mail: info@vg-architekten.de, www.vg-architekten.de

Project	: Minister en logistiek college De Ruyter
Adres	: Boulevard Bankart 130, Visschers
Opdrachtgever	: Scafe
Fase	: Technisch Ontwerp
Betreft	: Gevelaanzichten Buitend
Schaal	: 1:100
Formaat	: A1
Revisie	: 0
Datum	: 13.03.2013
Getekend	: 19
Gezien	: 15

Documentnummer : 2013 056A T04



Kadastrale gegevens
(De situatie is noordgeoriënteerd)

Perceelnummer	5329
Sectie	A
Kadastrale gemeente	Vlissingen



Kadastrale percelen



architectuur
Oudekade 21 4200 CTM - San van Gent - Postbus 208 4200 AE - San van Gent
t +31 (0) 75 40 14 81 e info@vgarchitecten.nl www.vgarchitecten.nl

Project	:	Mantem en logistiek college De Ruyter		
Adres	:	Boulevard Bankert 130, Vlissingen		
Opdrachtgever	:	Scalia		
Fase	:	Technisch Ontwerp		
Betreft	:	Situatie bestaand		
Schaal	:	1:200		
Formaat	:	A1		
Revisie	:	Datum	Getekend	Gezien
C	:	12-12-2013	TM	GS
2	:	25-07-2014	TM	GS

Documentnummer : 2013 056A T06

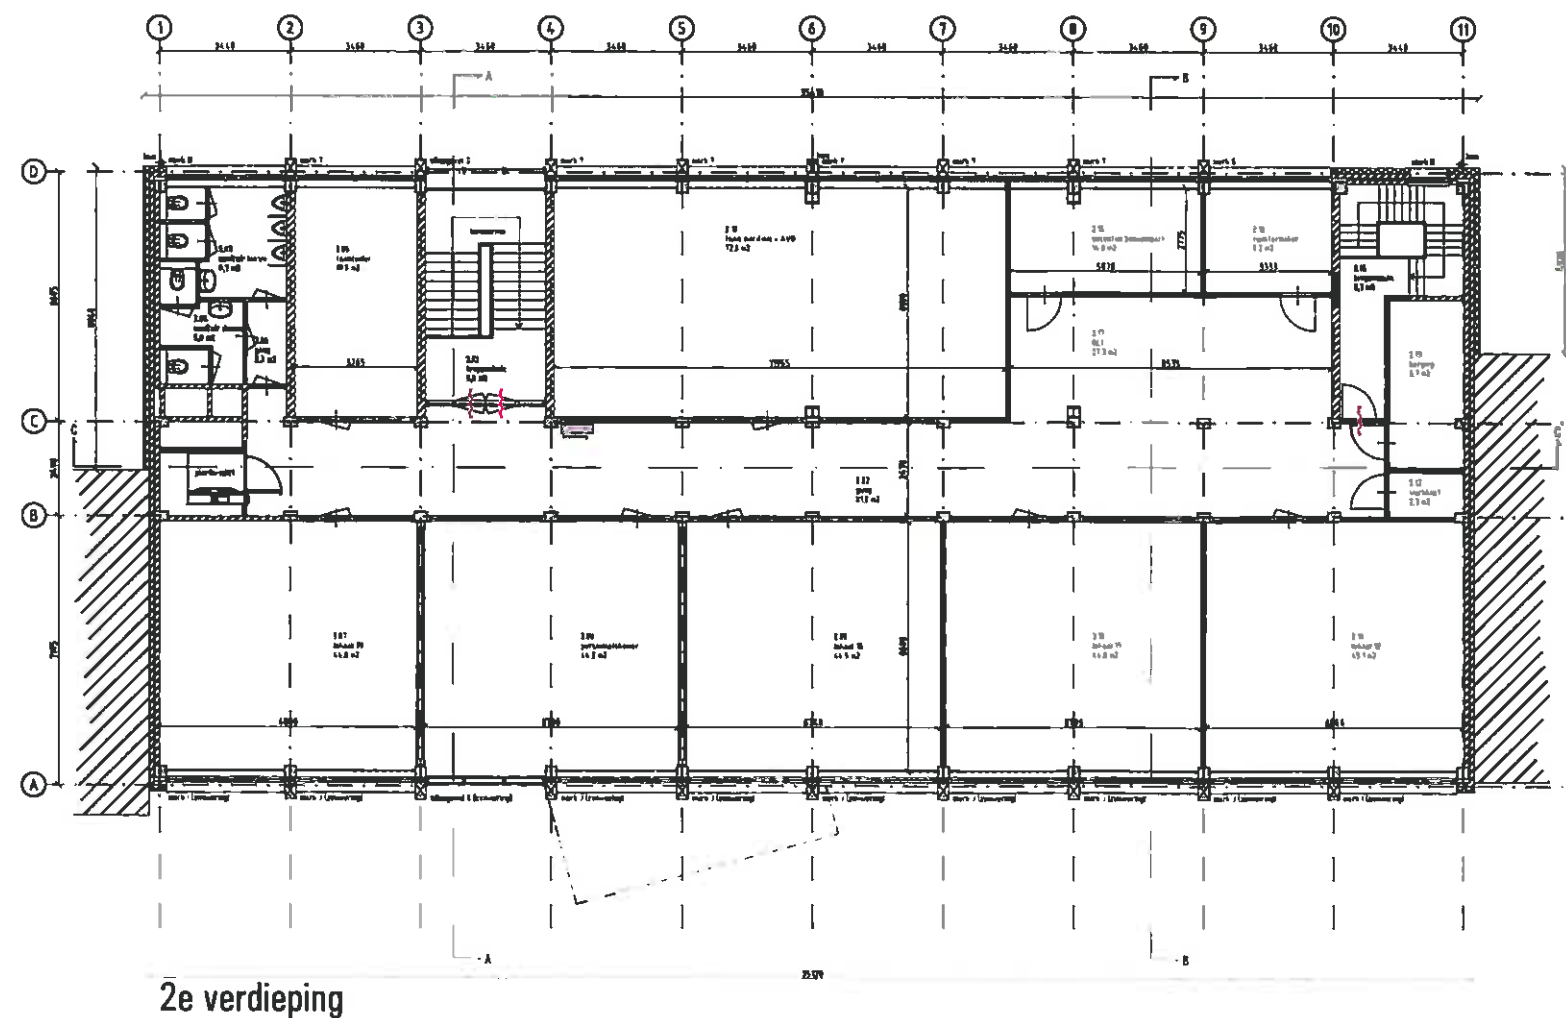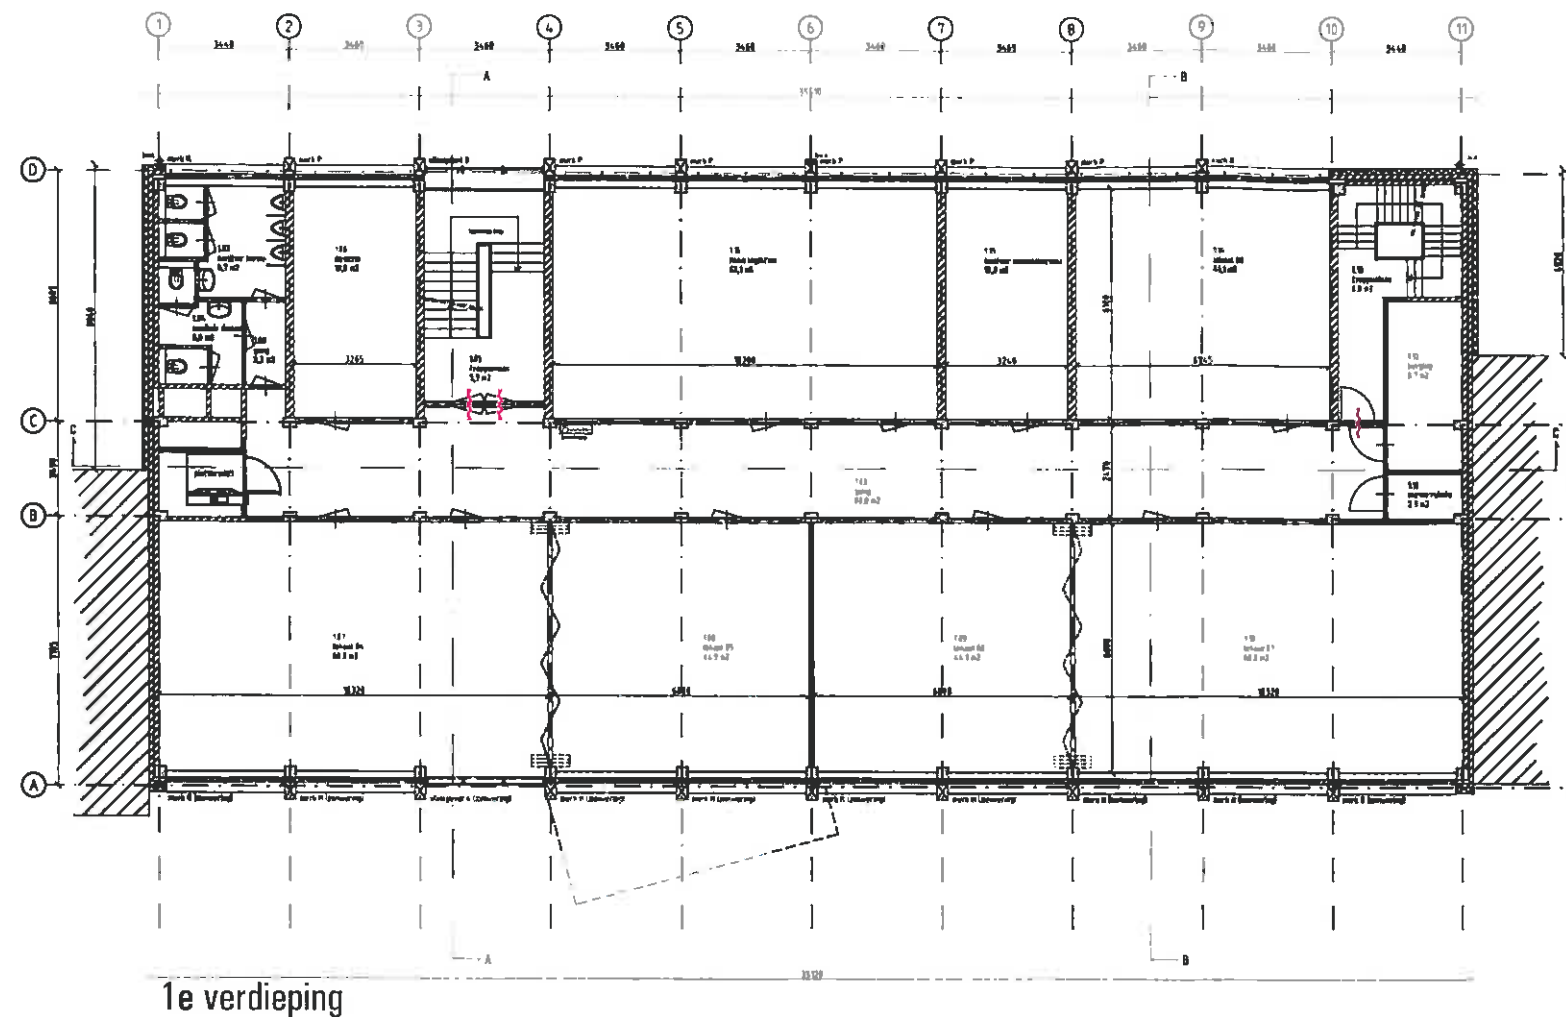

Maatvoering in het werk te controleren!

VG architecten

architectuur

Project	: Maritiem en logistiek college De Ruyter		
Adres	: Boulevard Banket 130, Vlissingen		
Opdrachtgever	: Scalda		
Fase	: Technisch Ontwerp		
Betreft	: Plaatsgronden 1e en 2e verdiepingvloer		
	Nieuw		
Schaal	: 1:100		
Formaat	: A1		
Revisie	Datum	Getekend	Gezien
1	25-05-2014	TN	GS
2	25-05-2014	TN	GS

Documentnummer : 2013 056A T11



VG architecten

Cambridge 31 4551 CRT Bus van Gork Postbus 220 4300 AC Bus van Gork
 t 01101154514 81 info@caribbeaan.nl www.caribbeaan.nl

Documentnummer : 2013 056A T12



✓ detail D13



Maatvoering in het werk te controleren!

VG architecten

architectuur

Donaldson 31 459 DM Son von Gert Puchow 239 4530 AL Son von Gert
t 431 (0) 75 45 14 60 info@Karlshafen.NE unna.VG@carthagenus


Project : Mantiem en logistiek college De Ruyter
Adres : Boulevard Bankert 130, Vissengen
Opdrachtgever : Scaldia

Fase : Technisch ontwerp
Betreft : Doornede A-A, B-B, C-C en D-D
Nieuw

Schaal : 1:100
Formaat : A1

Revisie	Datum	Getekend	Gezien
0	23-05-2014	Th	GS
1	26-05-2014	Th	GS
2	26-07-2014	Th	GS

Documentnummer : 2013 056A T13

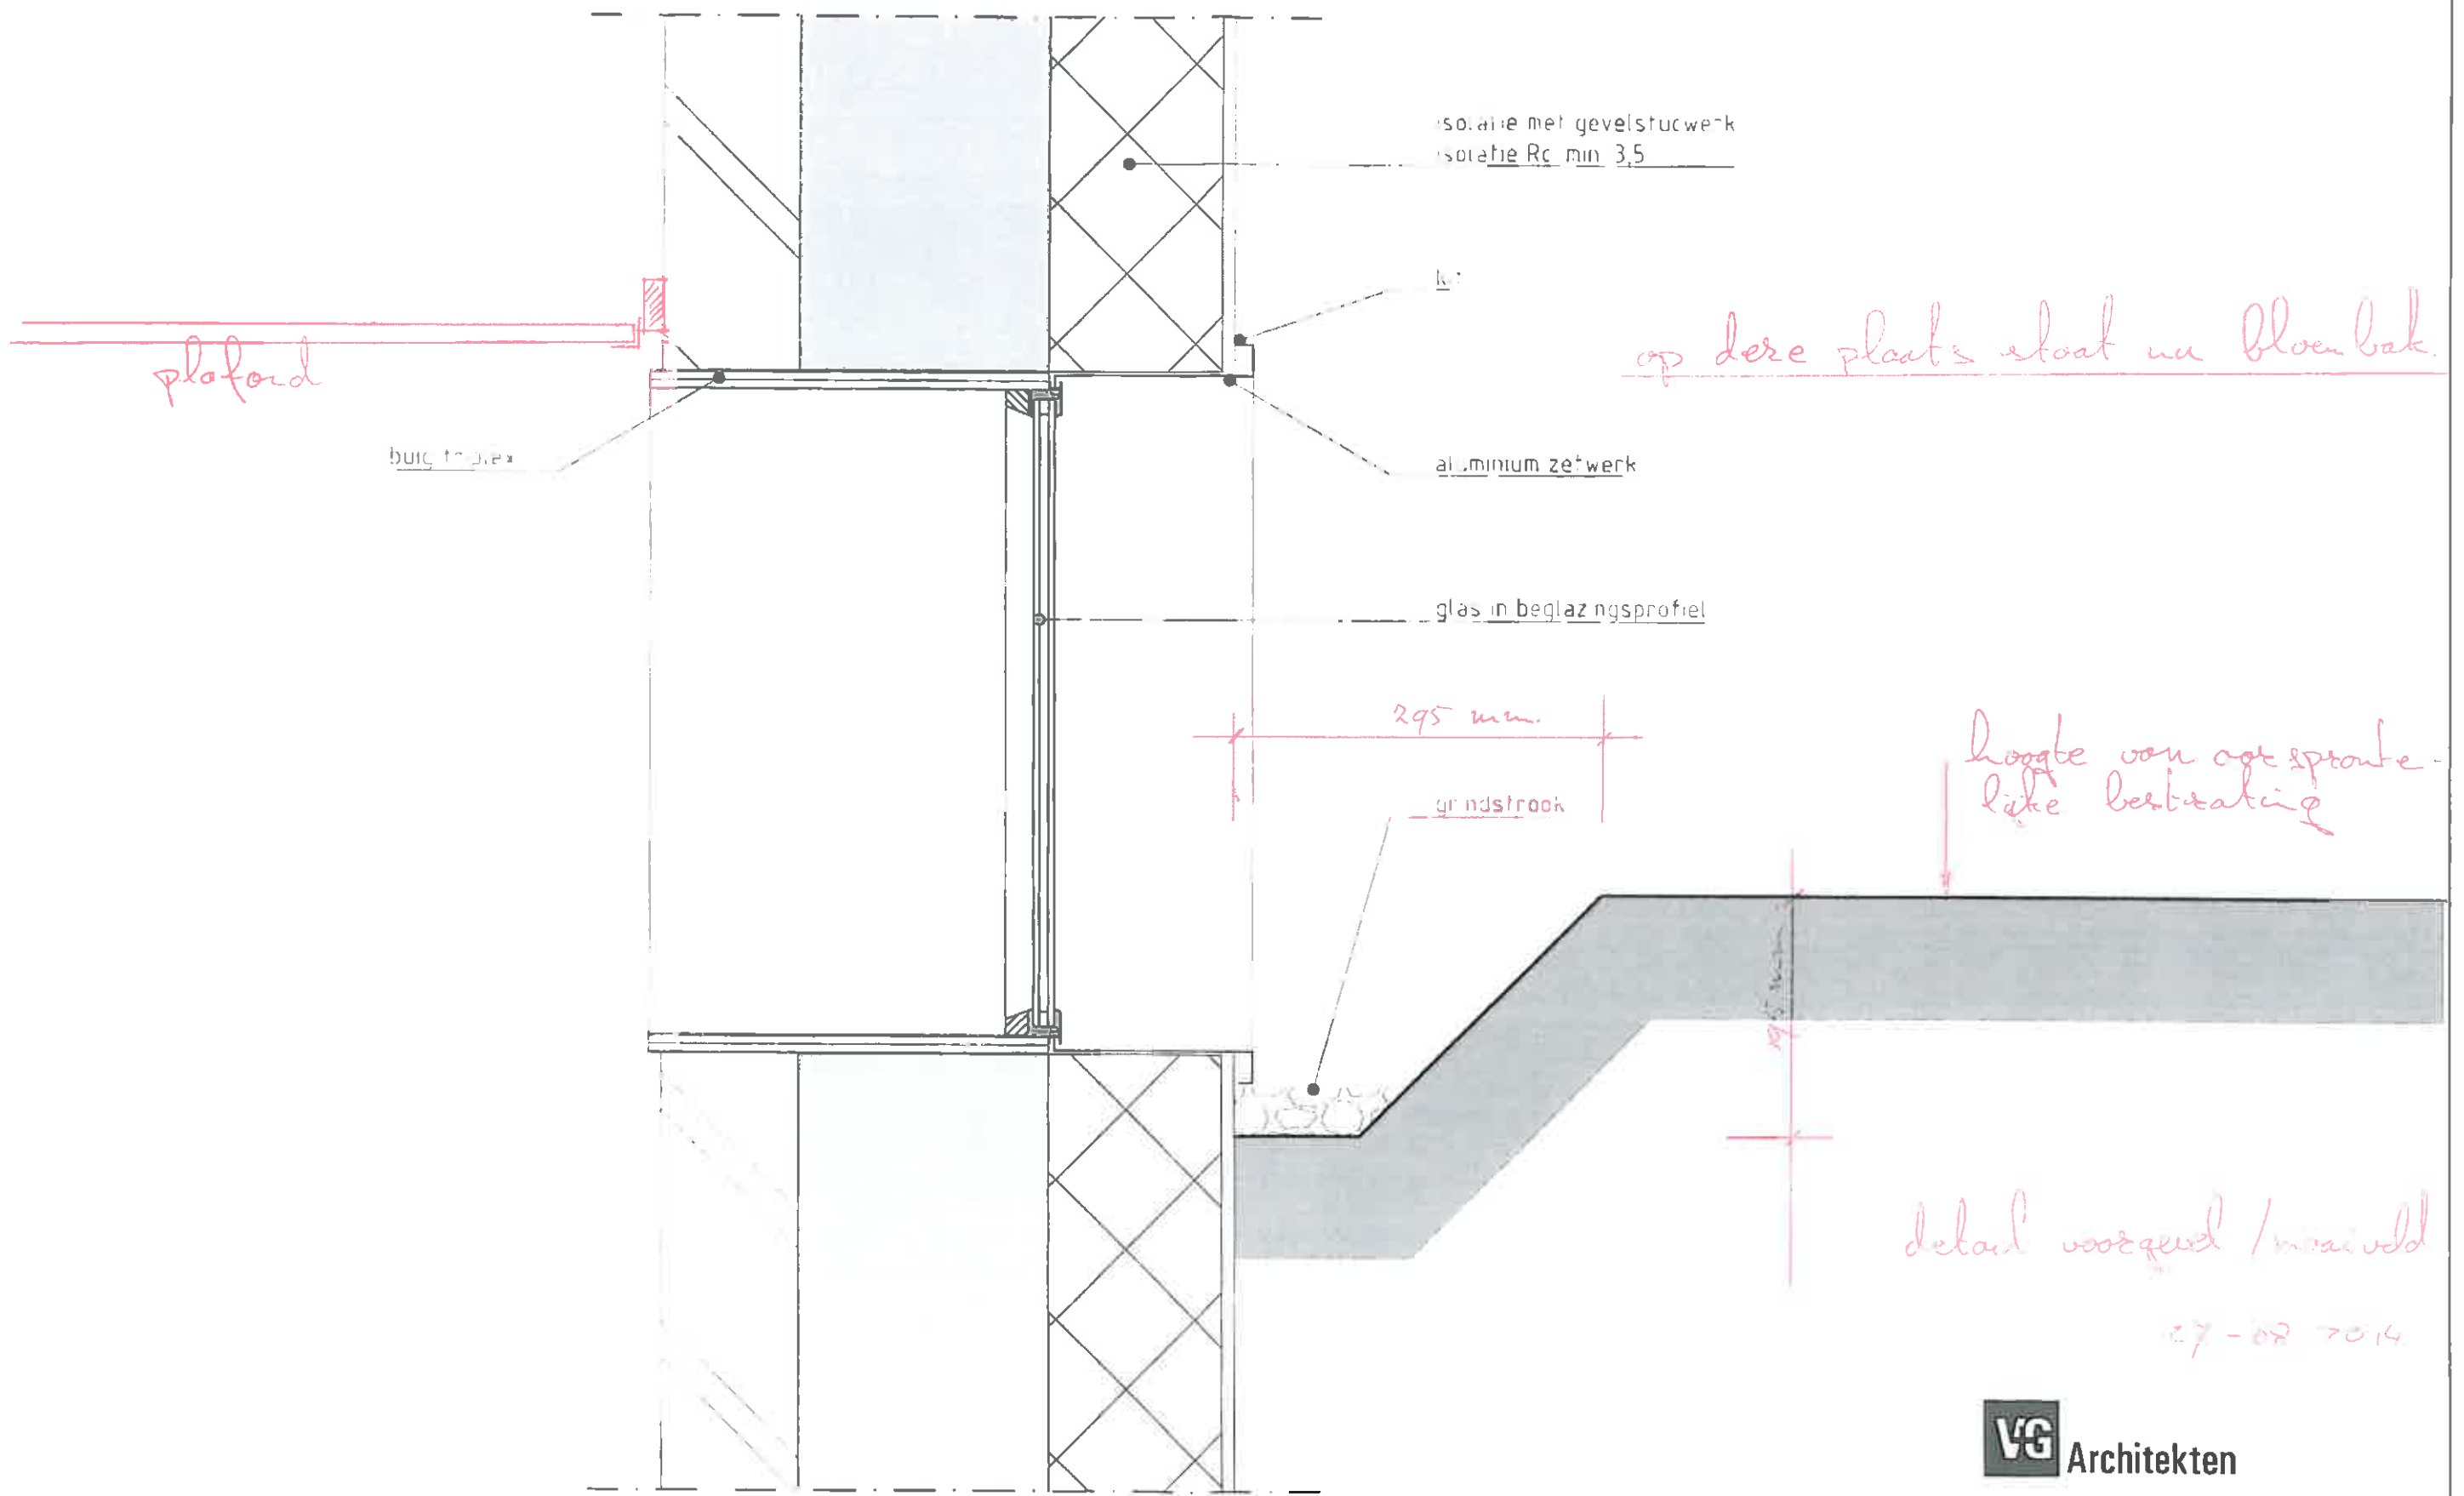

VG Architecten

Detail
Schaal
Revisie

D13
1:5
0