




WESTGEVEL

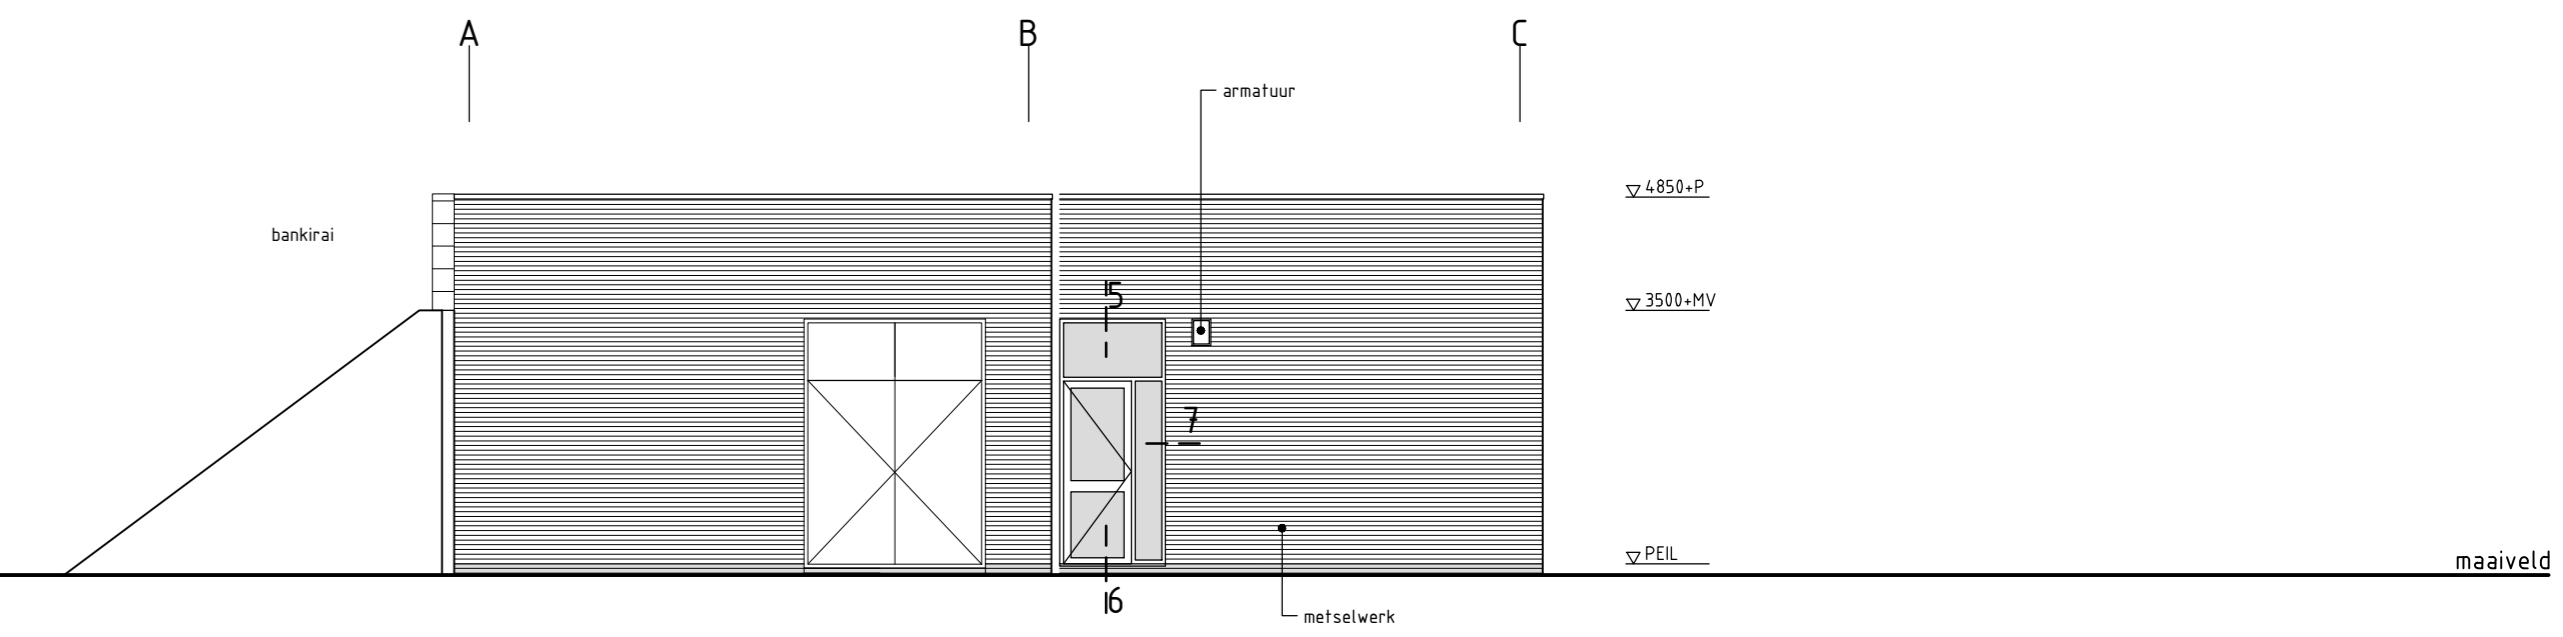


ZUIDGEVEL

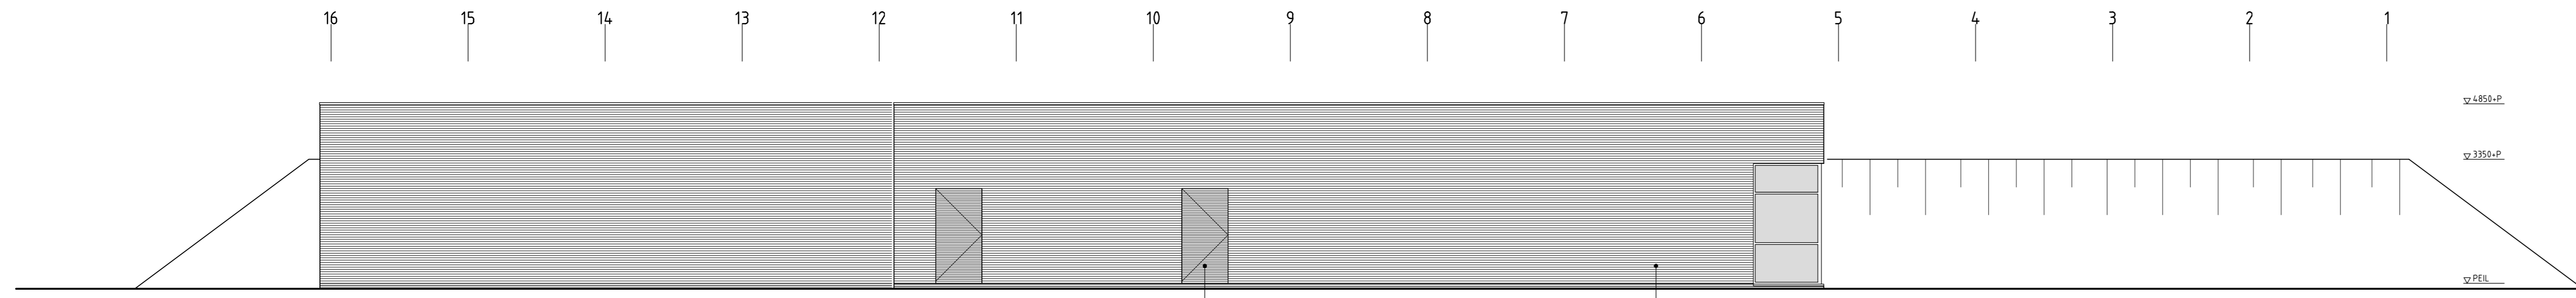


OOSTGEVEL

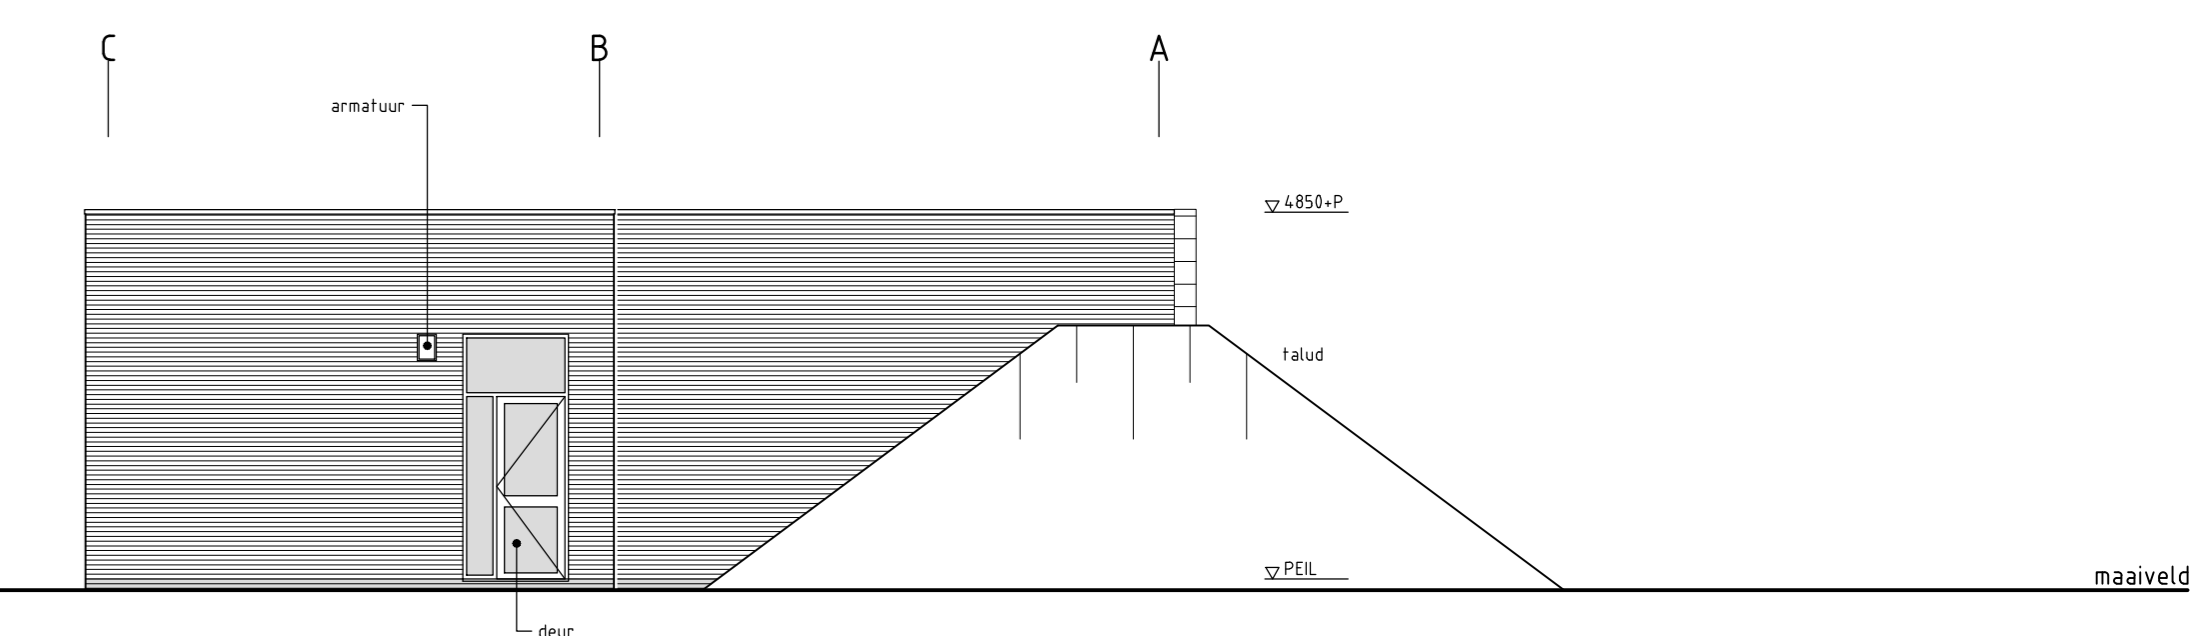


NOORDGEVEL

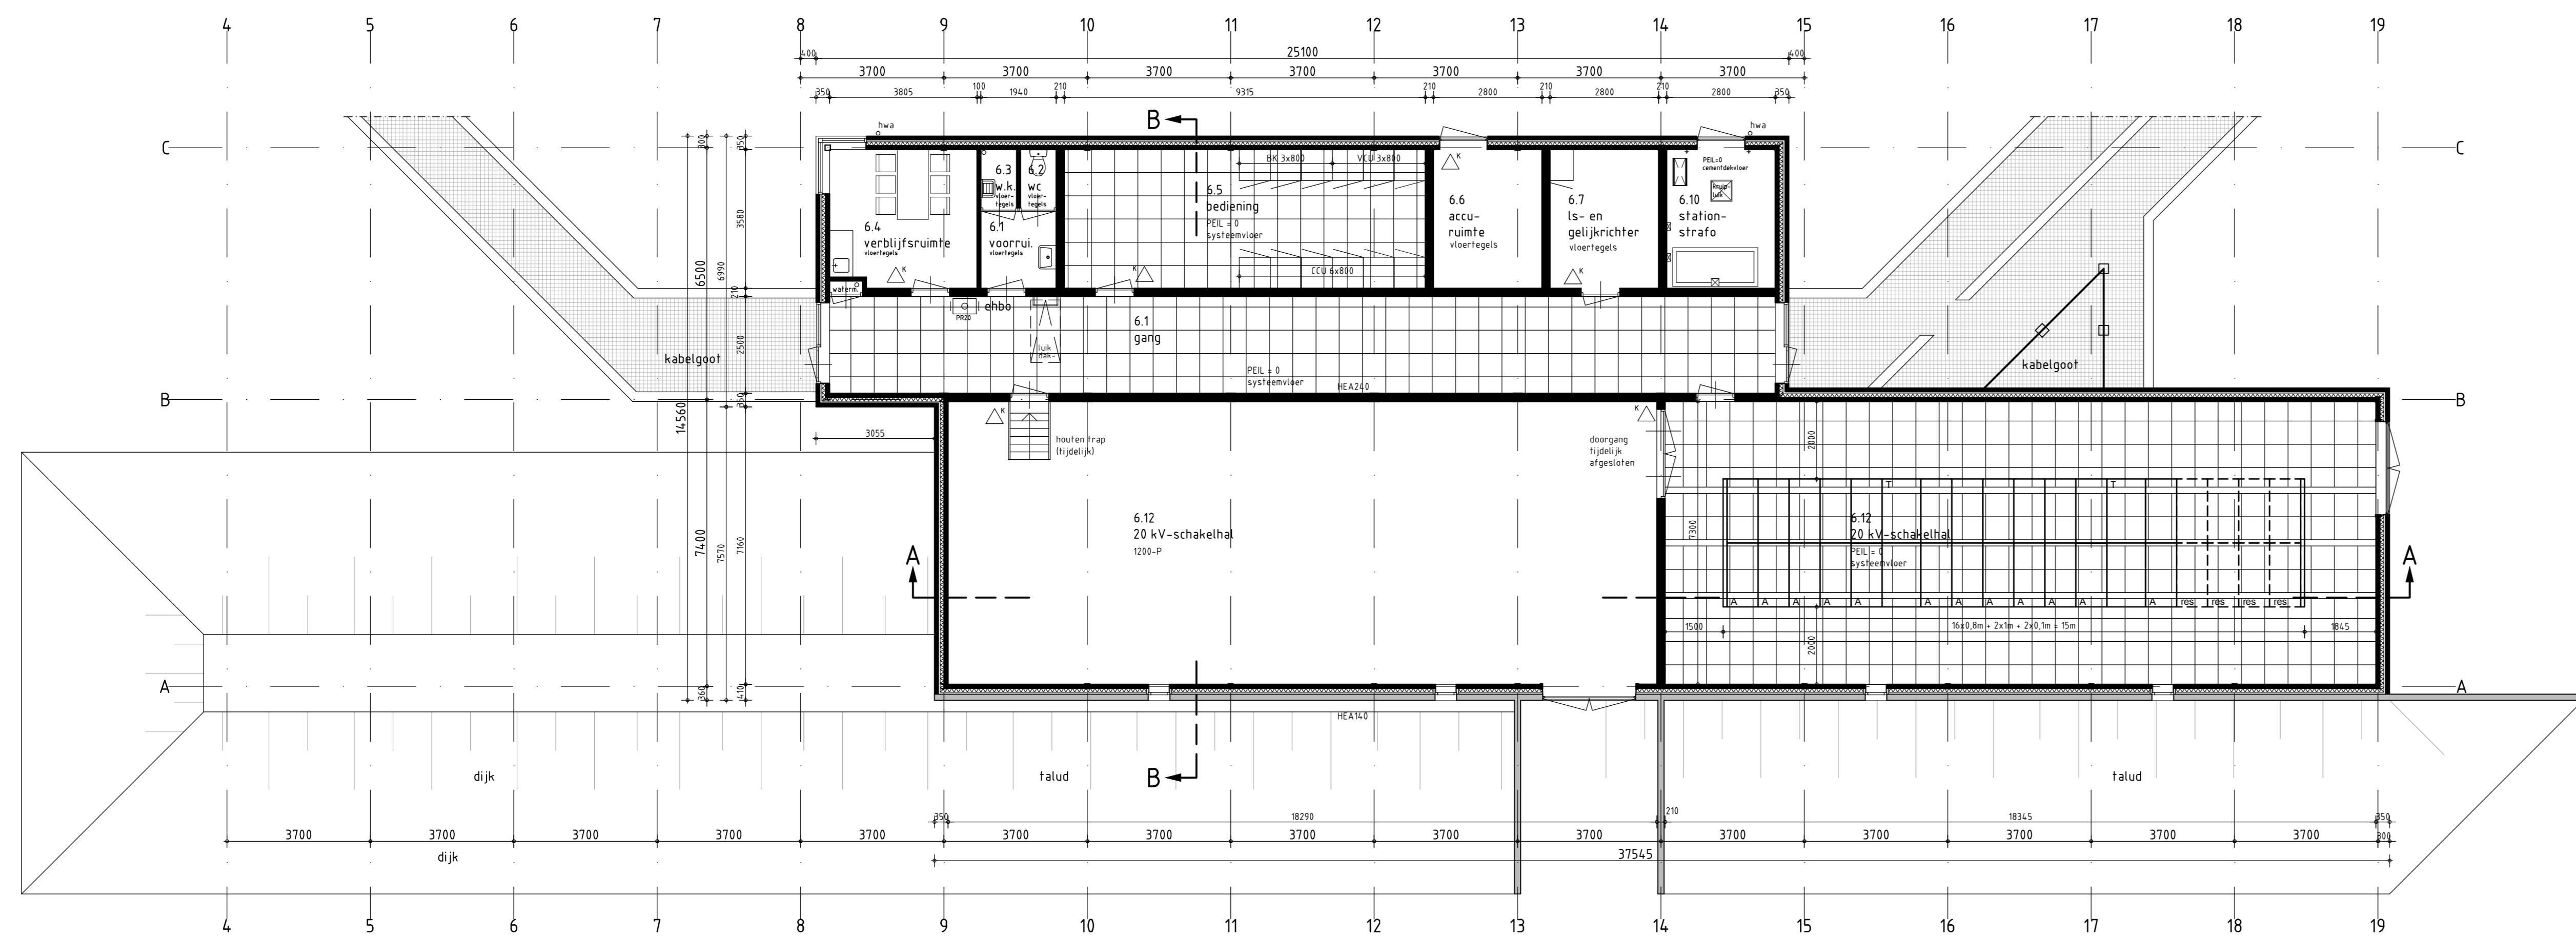

PLATTEGROND

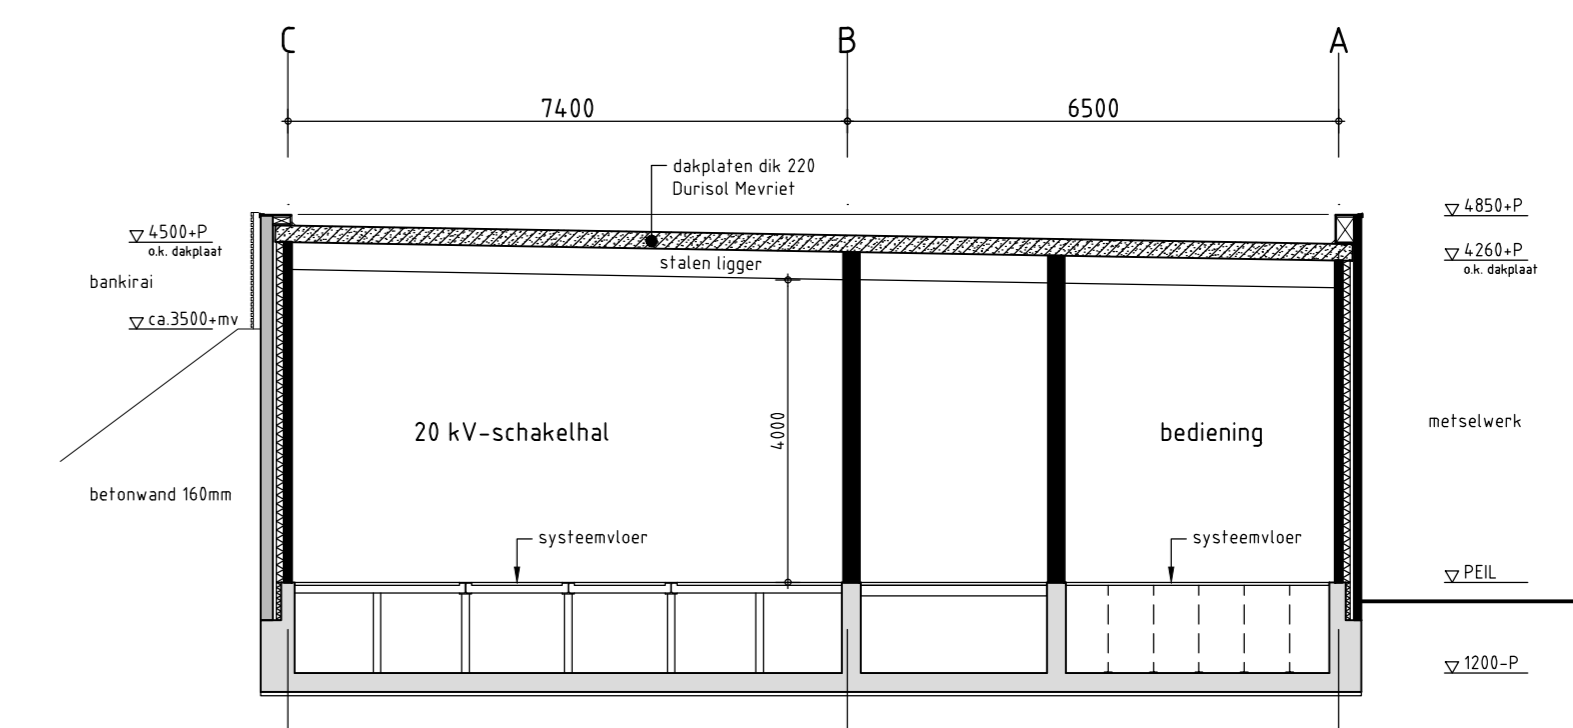

doorsnede B-B

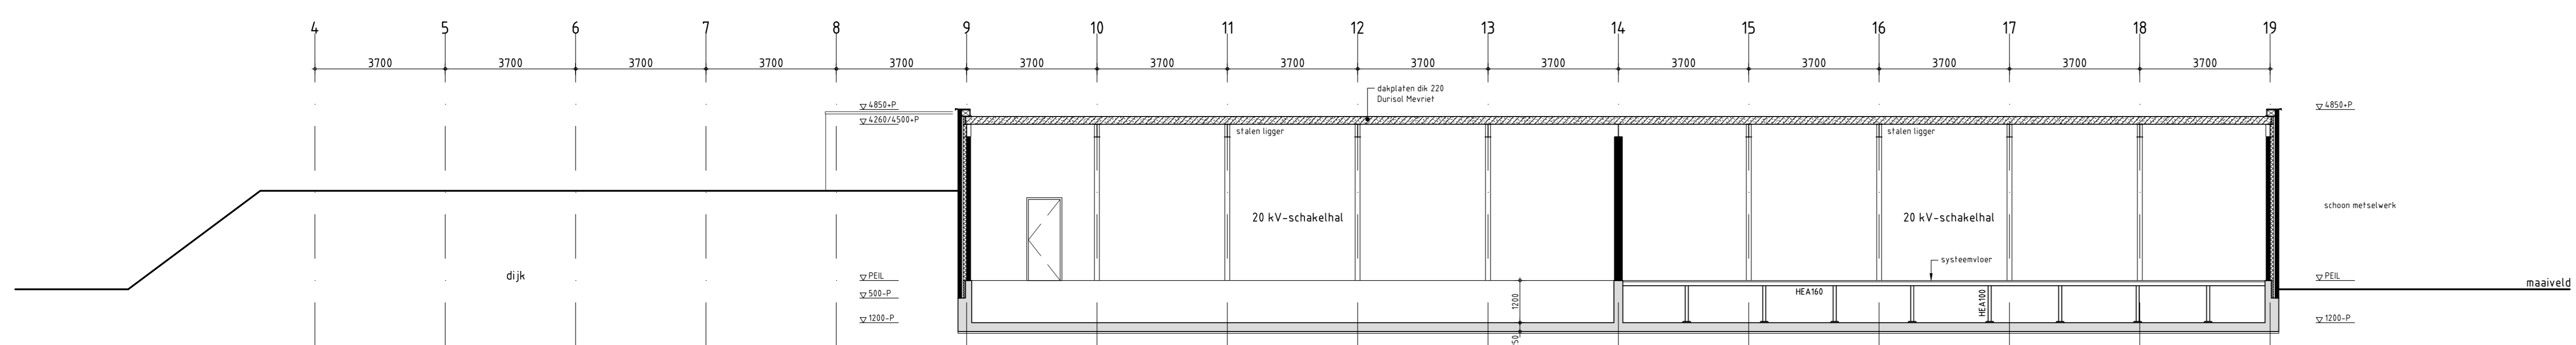

doorsnede A-A

kleurenschema (buiten)

metselwerk gevels	baksteen	bont (rood/grijs)
metselwerk plint	baksteen	grijs
gevelbekleding	bankraai	grijs/druin
daktrim	aluminium	RAL 9007 Graualuminium
deuren	aluminium	RAL 8012 Schwarzgrün
kozijnen	aluminium	RAL 7016 Anthrazitgrau
glas	helder	helder
rooster	aluminium	RAL 8012 Schwarzgrün
armatuur gevel	Bega 2859	grafiet

VERKLARING

- beton
- prefab beton
- metselwerk
- koolzuurneewbuisser CO2, inhoud 5kg
- koolzuurneewbuiswagen CO2, inhoud 20kg

voor details 1 t/m 14 zie: tek. 0-9553-7

BASIS ONTWERP
LINDON | DE | CPBM | Datum: 2012-03-22

Liandon
onderdeel van alliander PTO, CP West, Bouwkunde

150kV-station 't Veld gemeente Niedorp	schaal 1:100 (A0)	opt. M.F. 28-04-2011	opt. R.S. 22-03-2012
20 kV-station Liander	0-9553-5		
begane grond, doorsnede en gevels			

Bijlage: B2

RECHTEN VAN AANMELDING: LINDON, CP WEST EN ALLIANDER
 03/11/12 09:00