




WESTGEVEL  
1:100

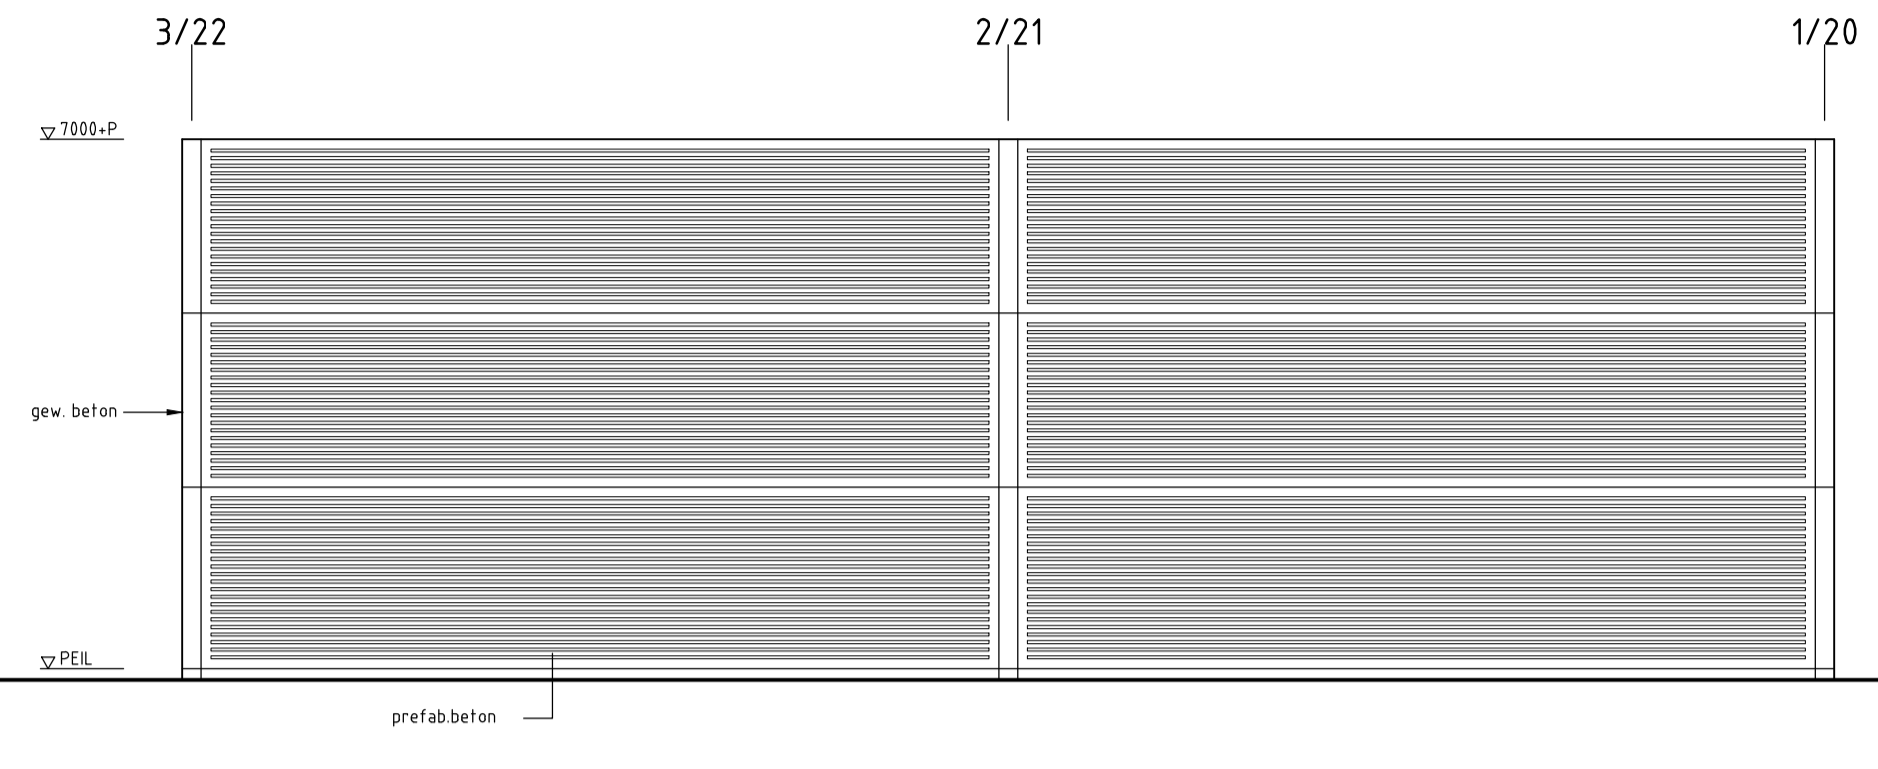


OOSTGEVEL  
1:100

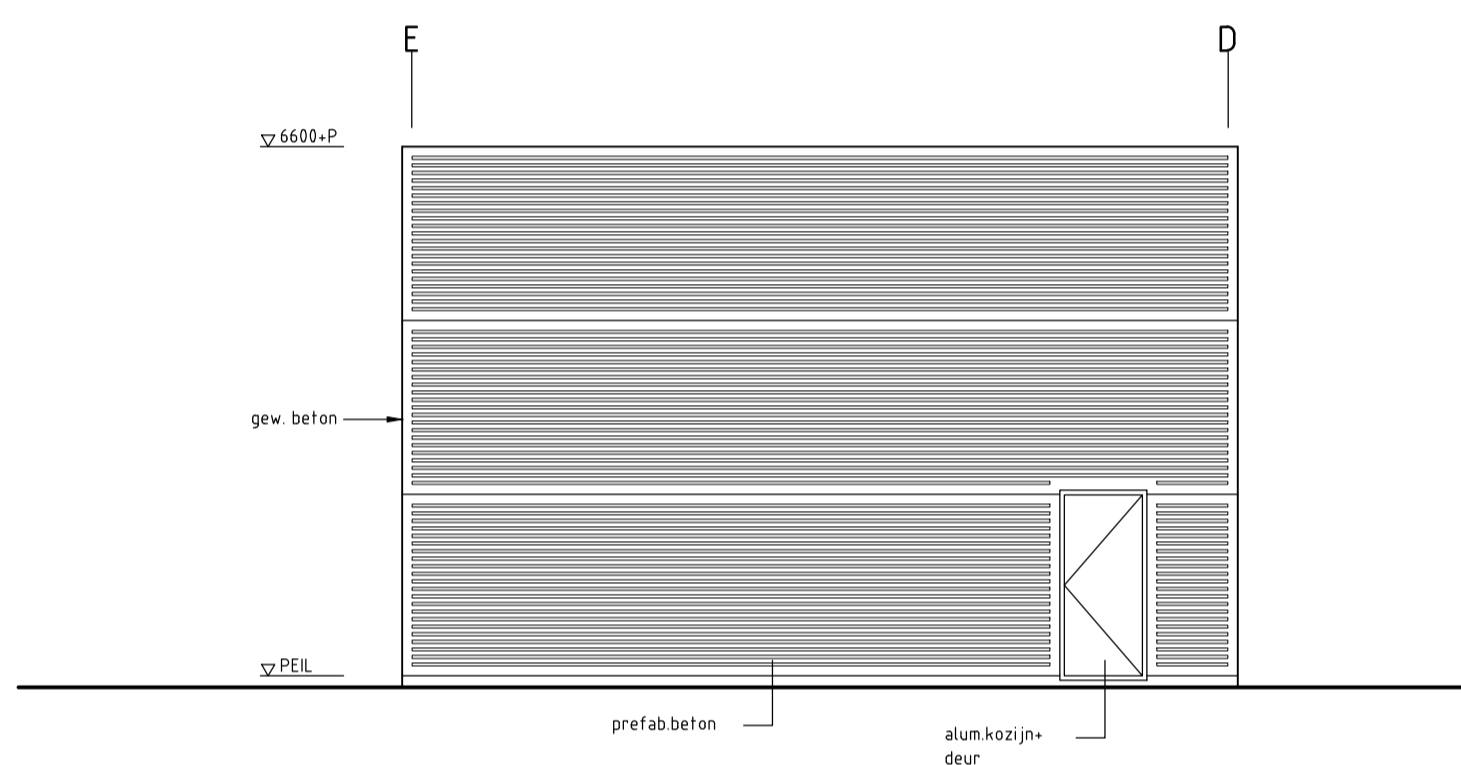

ZUIDGEVEL  
1:100

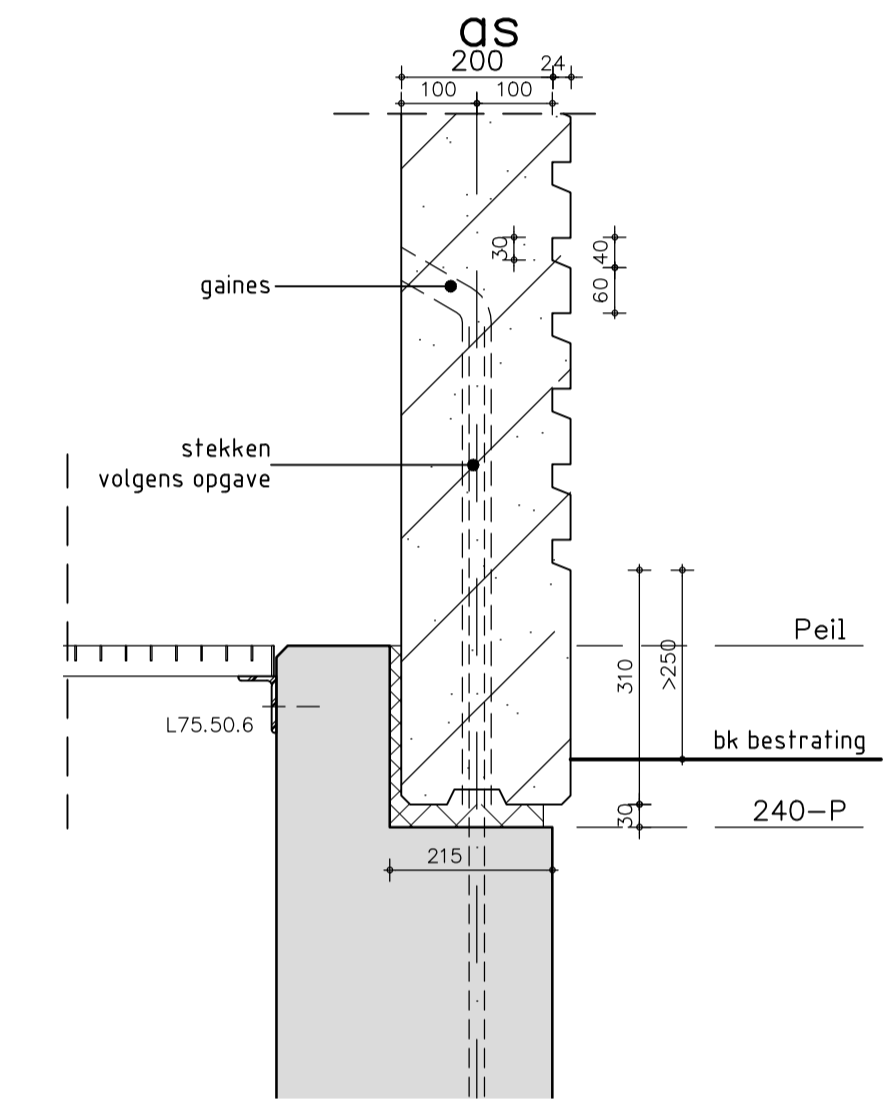

principe detail  
1:10

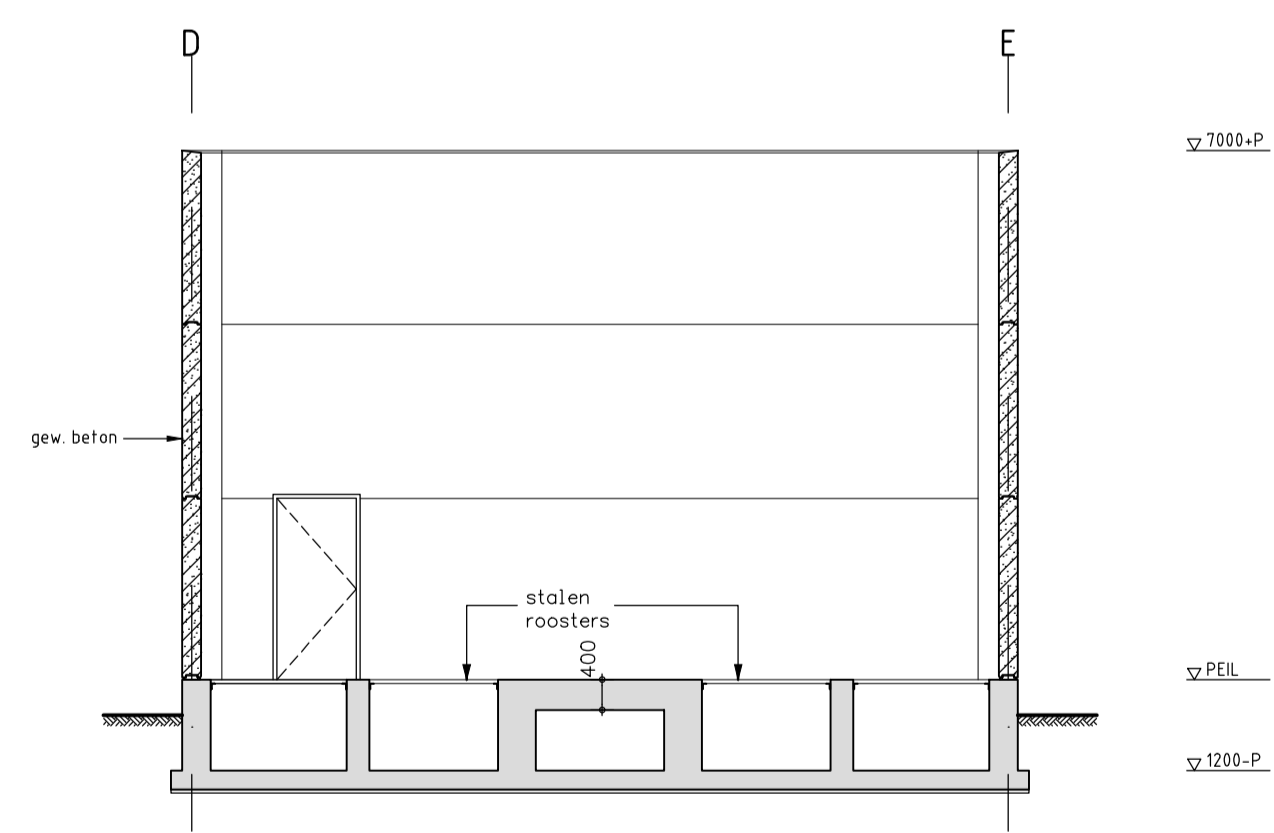


doorsnede A-A  
1:100

kleurenschema (buiten)

gevels	beton	grijs naturel
deuren	aluminium	RAL6012 Schwarzgrün
kozijnen	aluminium	RAL7016 Anthrazitgrau

VERKLARING

[Solid grey box]	beton
[Hatched box]	prefab. beton
[Diagonal hatched box]	metselwerk

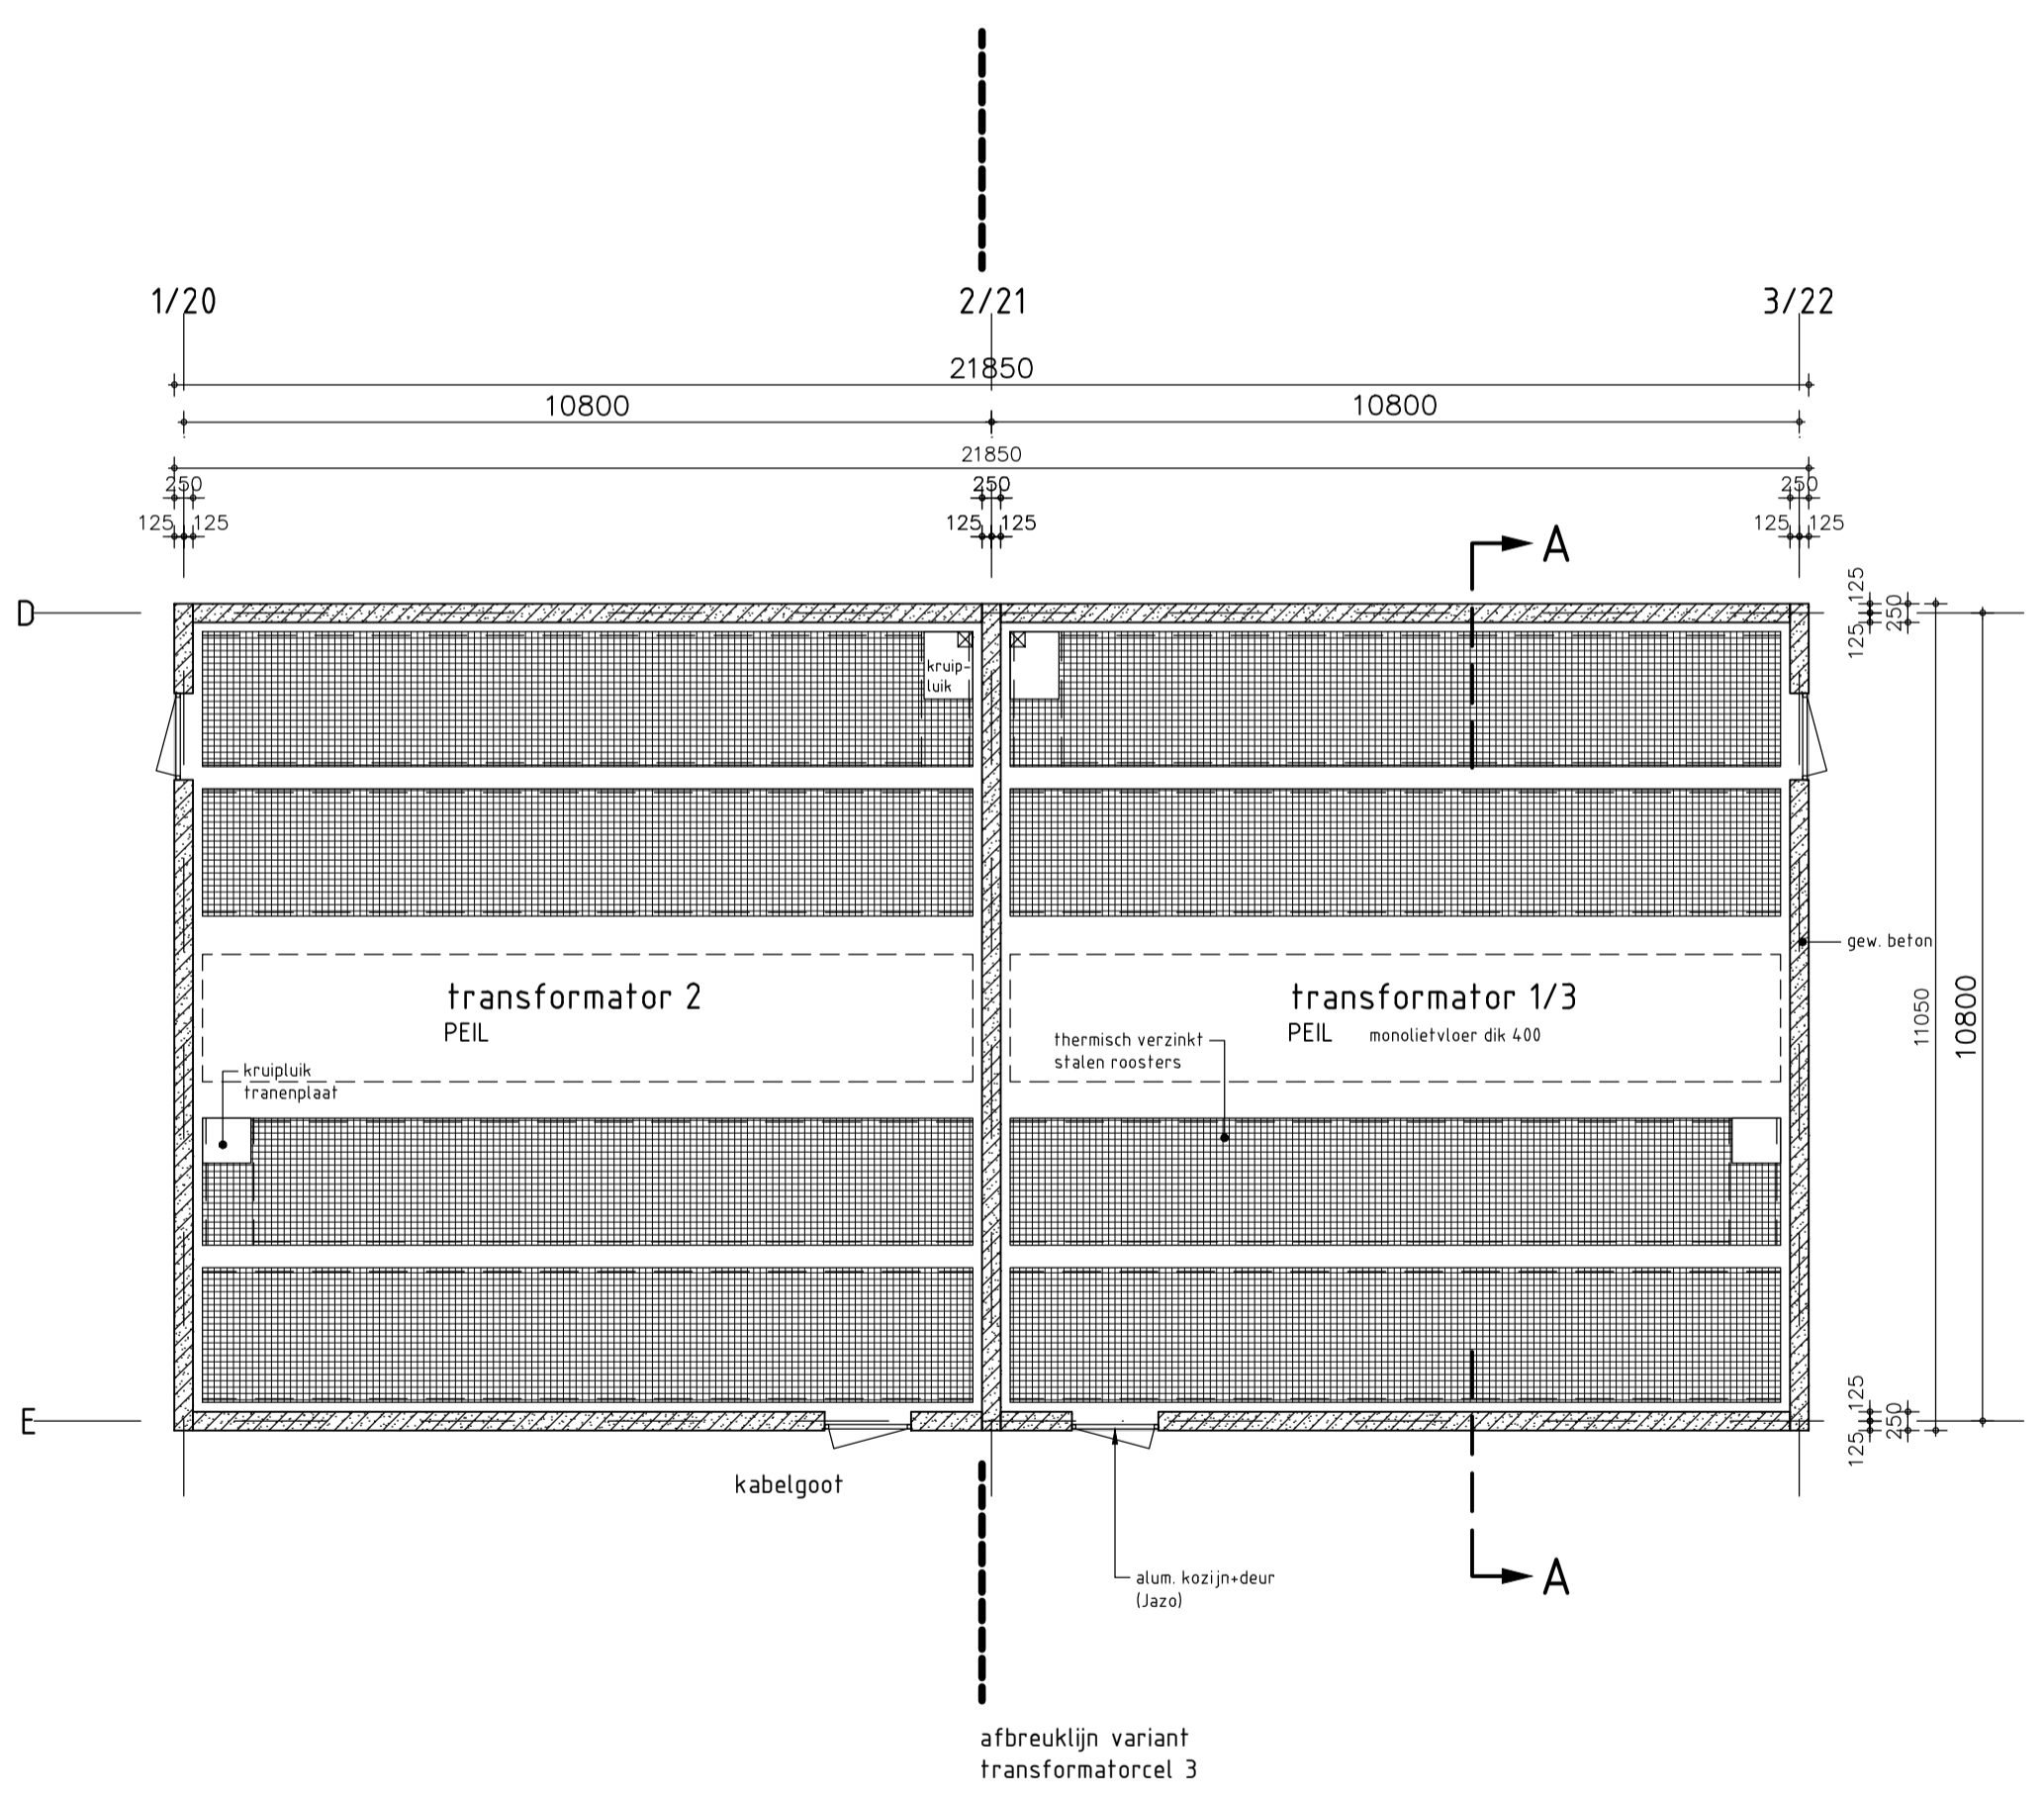

BASIS ONTWERP  
LIANDON | Afrd.: CPBVM | Datum: 2013-12-19

**liandon**  
onderdeel van alliantier

150kV-station 't Veld gemeente Niedorp gevel, plattegrond en doorsnede trafocel	get. M.F.   dat. 14-07-2011   gez. R.S. schaal 1:100 (A2)   gew. 19-12-2013
0-9553-8	

Bijlage: B3