

MAATVOERING IN HET WERK TE CONTROLEREN

RENOVOOI:

- beton
- damwand plaat
- hwa
- Hemelwatervoer Ø 120 mm
- hijzhaal

ONDERDEEL: MATERIAAL: KLEUR:

- goot: aluminium donkergroen
- plint: beton grijs
- gevelbekleding: damwand donkergroen
- dakafwerking: staalplaat grijs
- erfafscheiding: damwand donkergroen

RENOVOOI BRONVERLENING:

- 25 Ltr. loopladder kluisroute
- handlamdbodol 6 liter. Met pootsysteem aangepast


Constructieonderdelen getoond aan de binnenkant, niet
 brandklasse: D van een vloer:
 rookklasse: S2

De bovenzijde van de vloer getoond aan de binnenkant
 brandklasse: D4
 rookklasse: S11

Constructieonderdelen getoond aan de buitenkant, niet
 brandklasse: D van een vloer en bovengrondige dak:
 brandklasse: D

Een vloer samen met vloer getoond aan de binnenkant:
 brandklasse: D

SITUATIE:

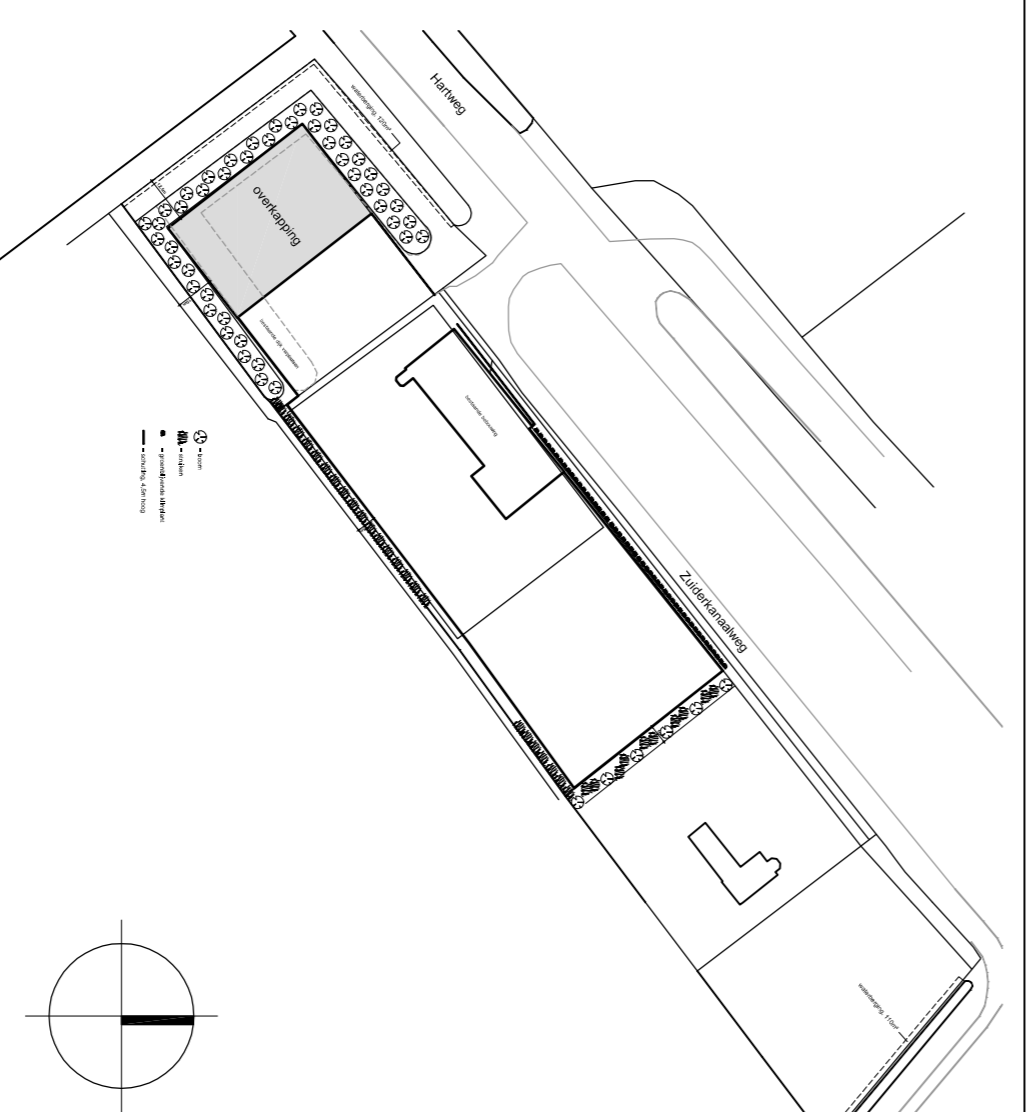

kaderstrala gemeente Miedrop, sectie E, nummer 770 en 1356, schaal 1:2000

klantenref: **plattegrond**
 project adres: **Zuiderkanaalweg 2b**
1731 LW Winkse

ontwerp & bouw k u n d e

handtekening: **nico**
 1733 AK Miedrop
 06 5302 1888

project: **nieuwbouw overkapping**
 fase: **bouwaanvraag**
 opdrachtgever: **Bechtold ijzer- en metaalhandel**

getekend: **nlk** 1:2 n.
 formaat: **A1** 2:2 n.
 schaal: **0:200-2013** 2:2 n.
 projectnr: **110-11** blad: **BA-01**

29-01-2014