




voorgevel bestand

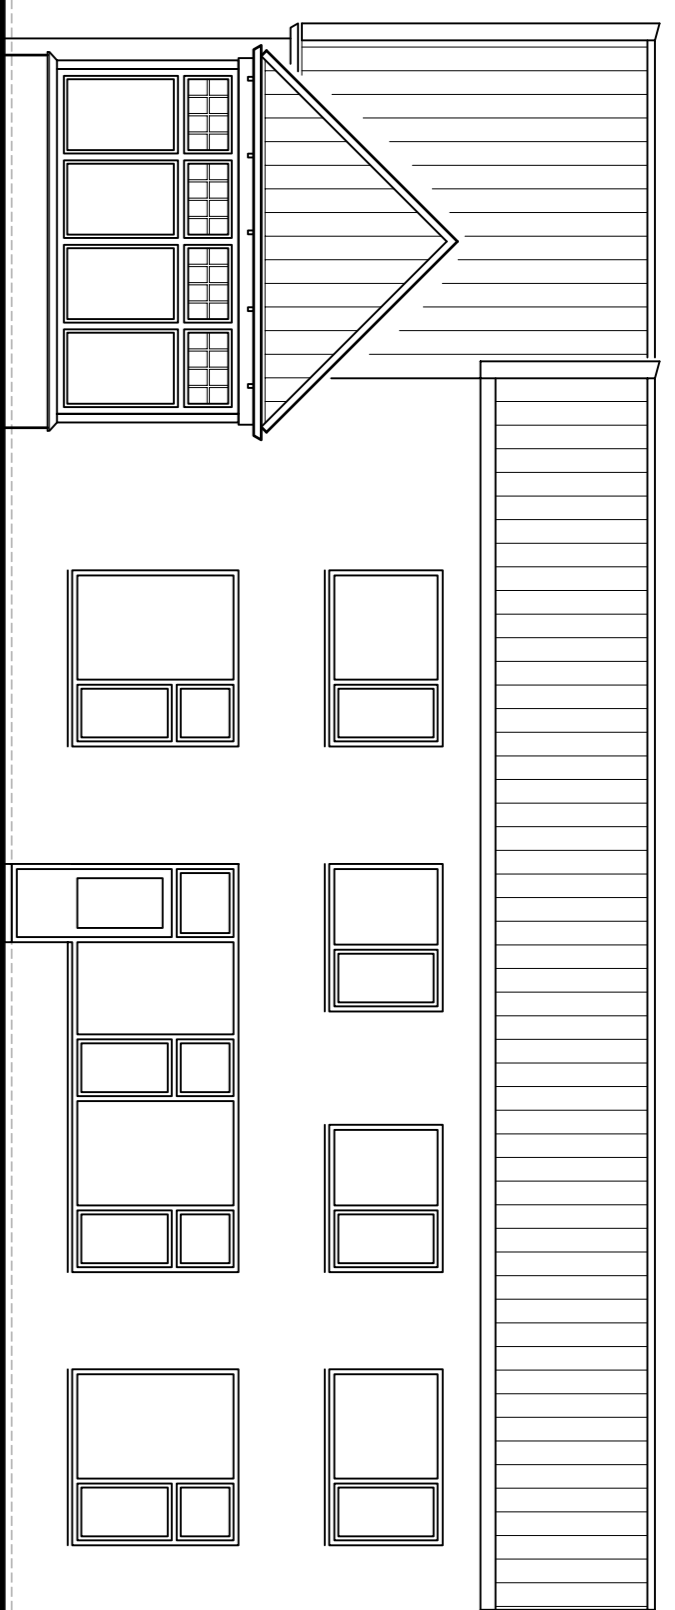

rechter zijgevel bestand

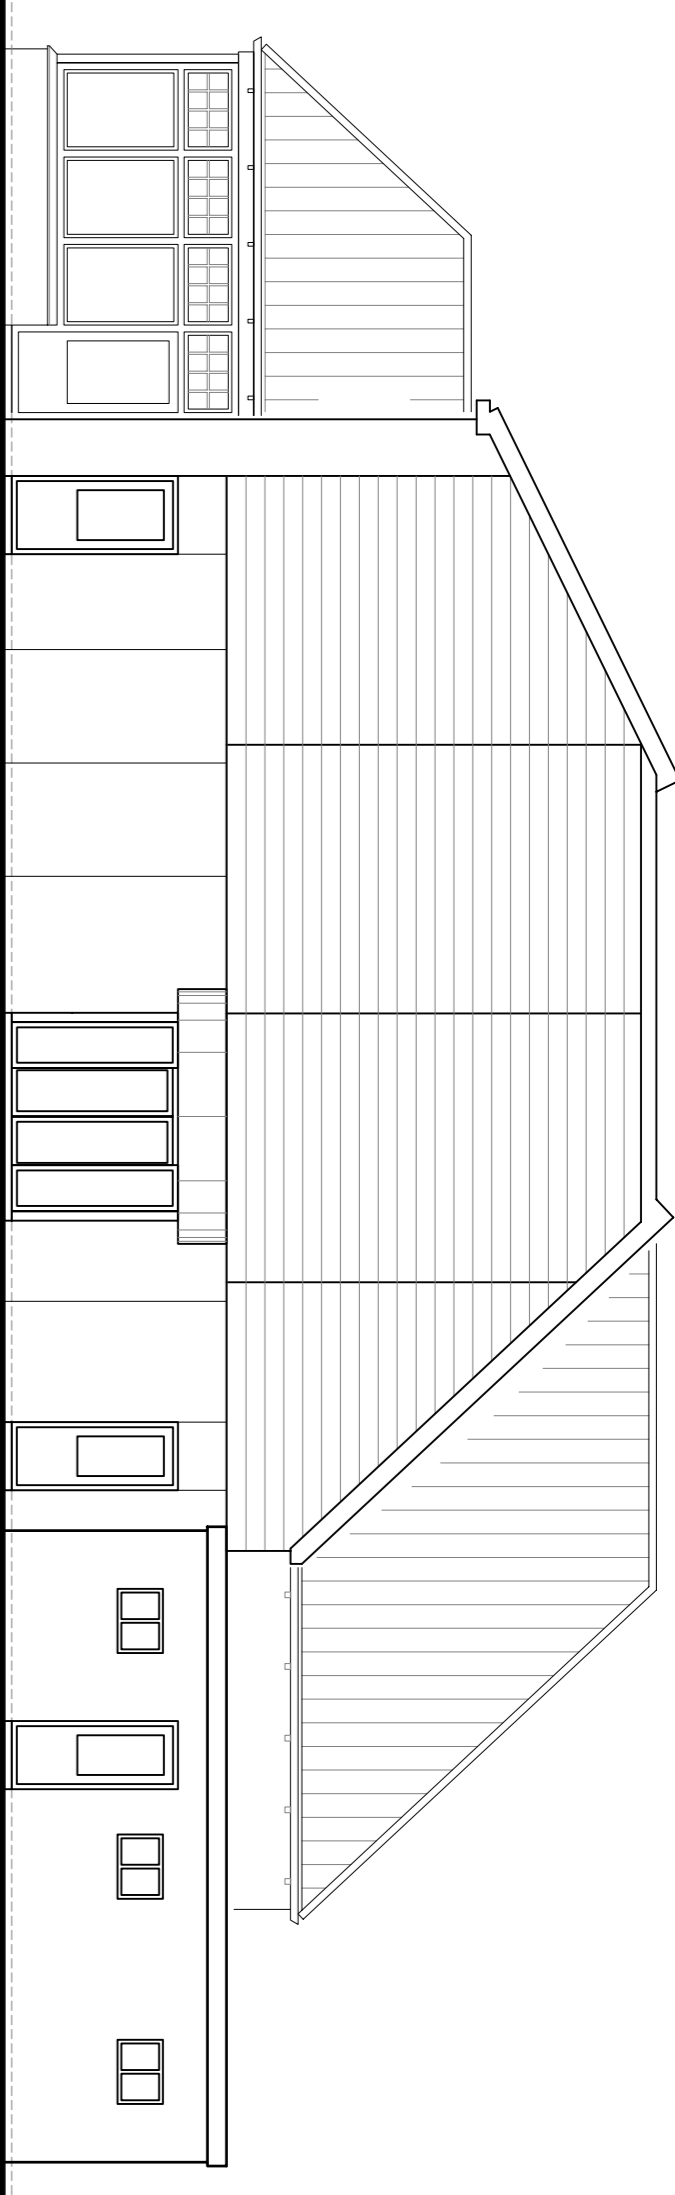


achtergevel bestand

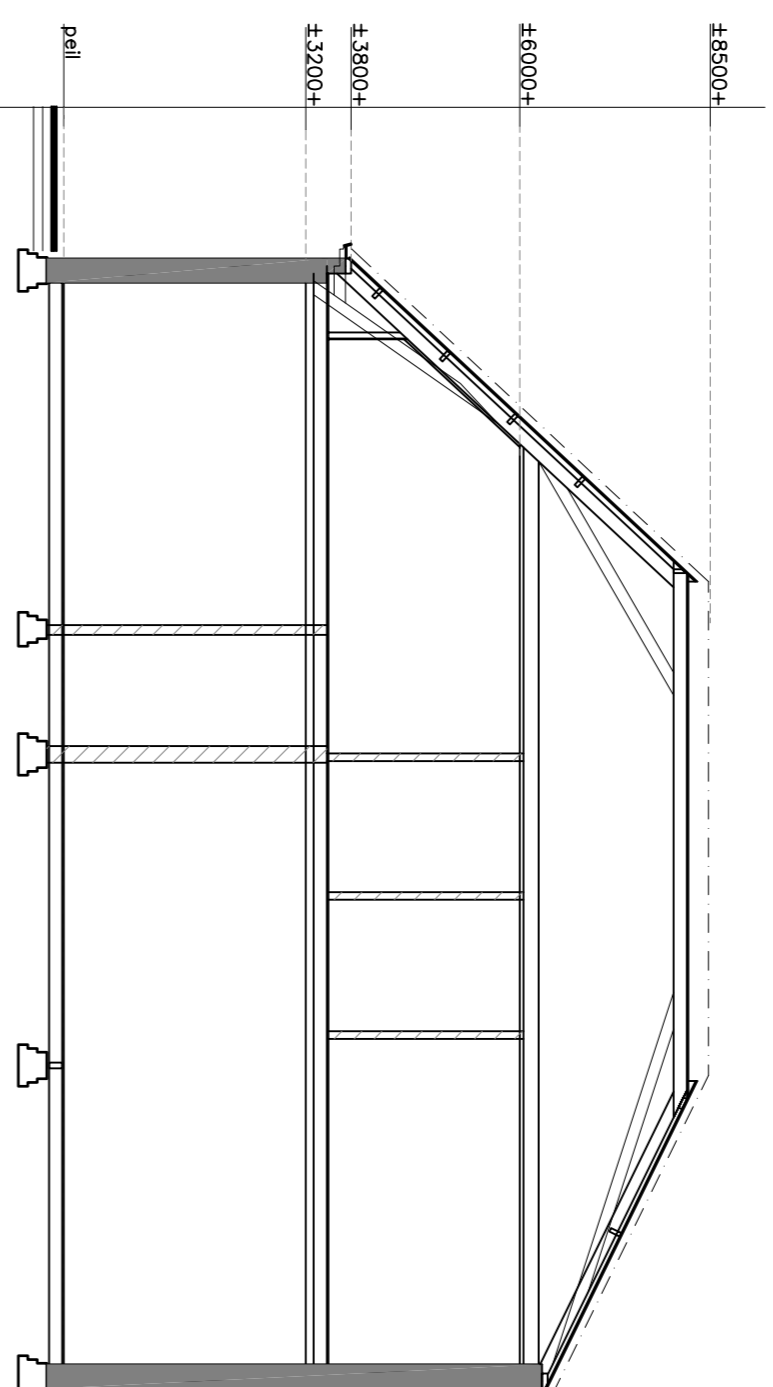


doorsnede




linker zijgevel bestand

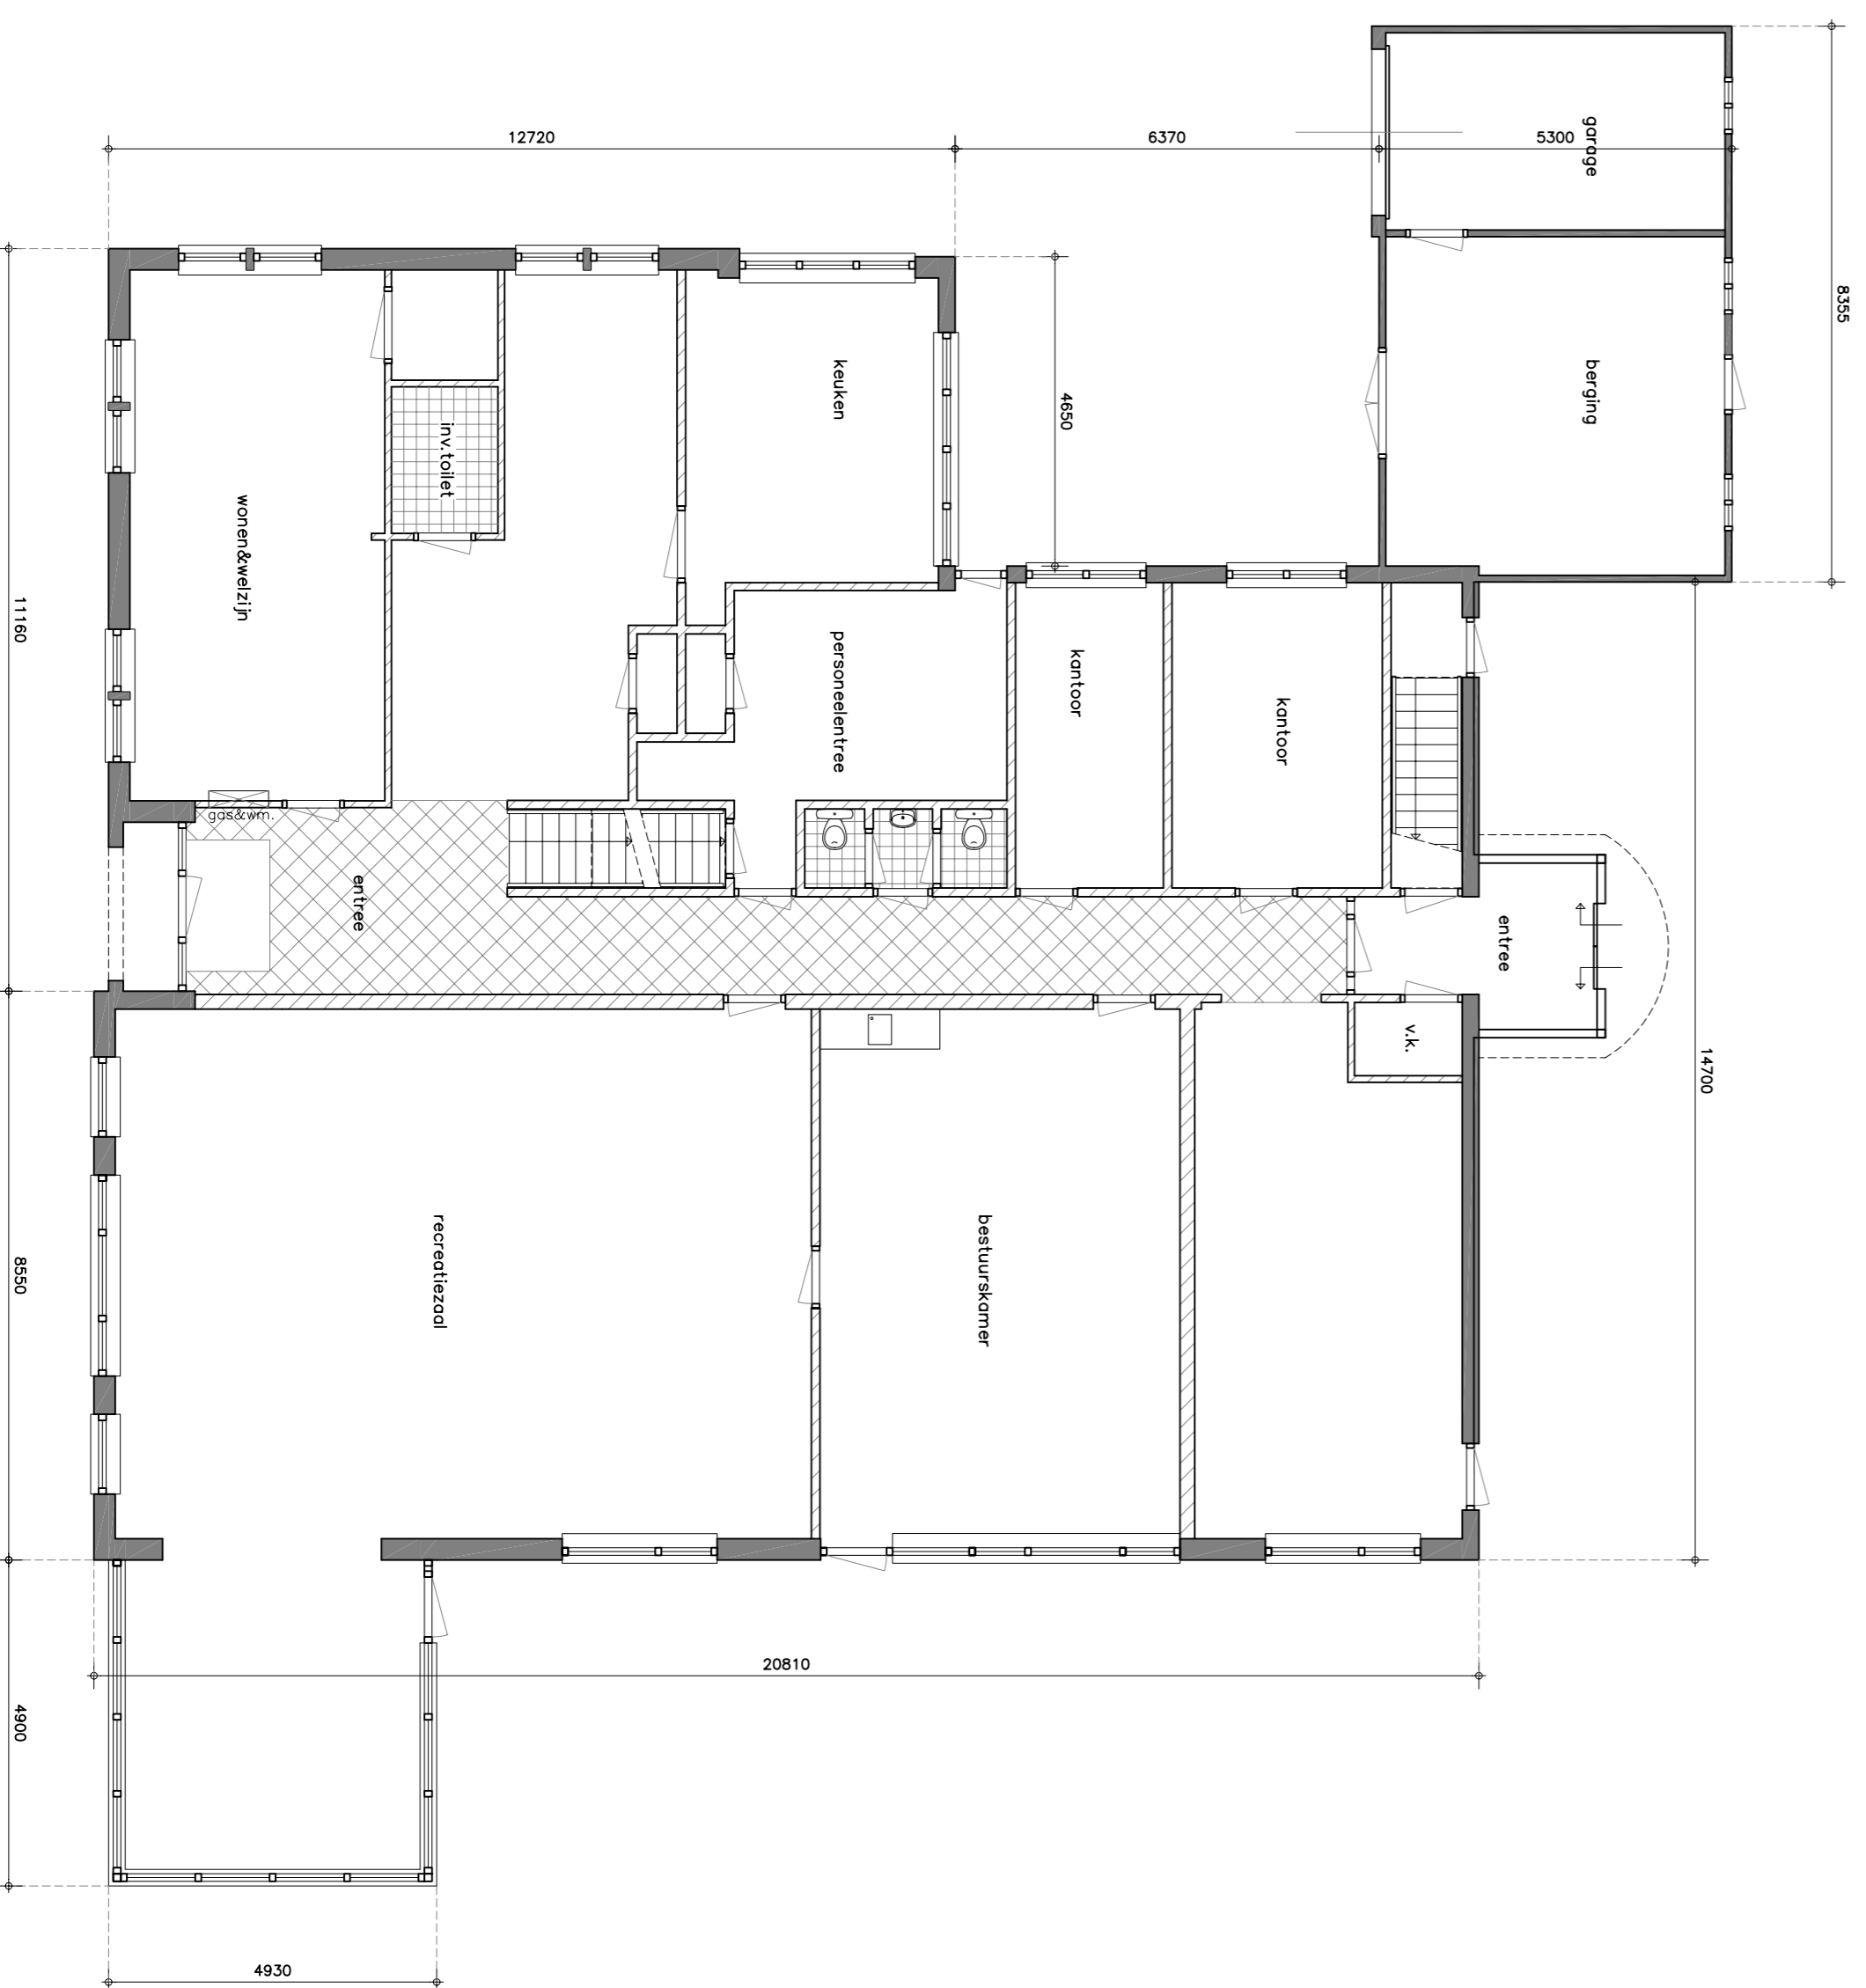

begane grond bestand

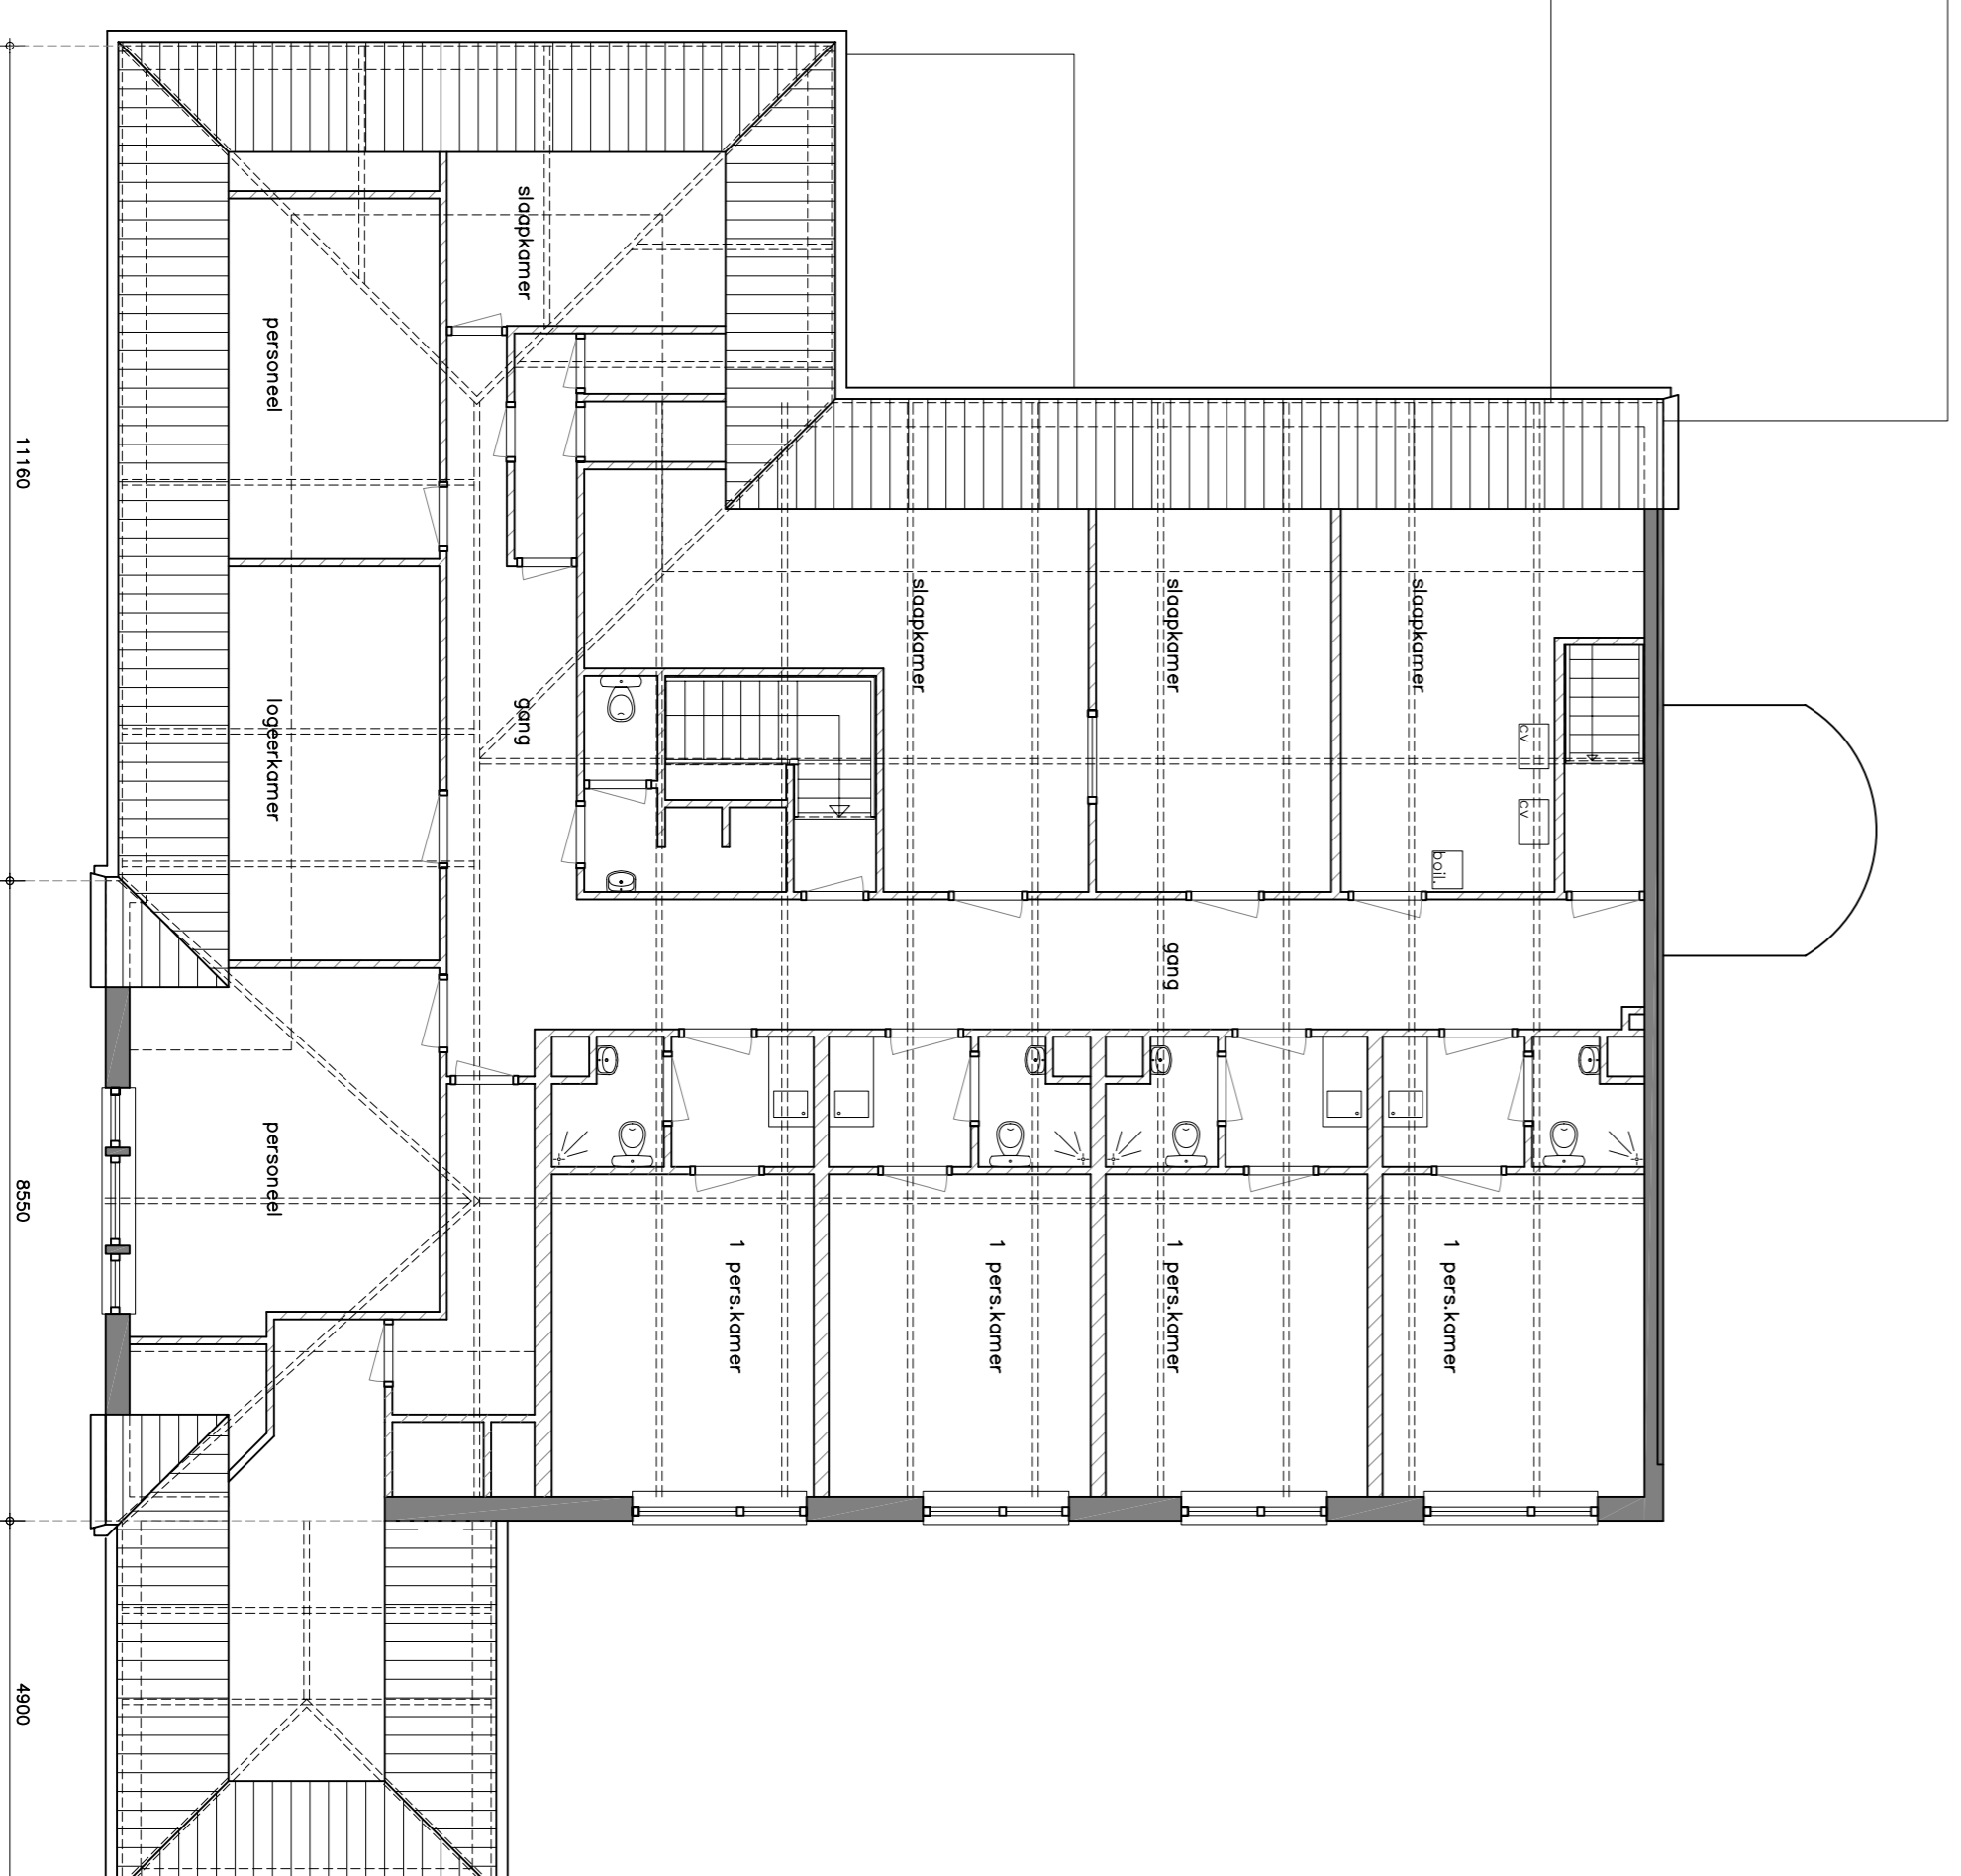

verdieping bestand

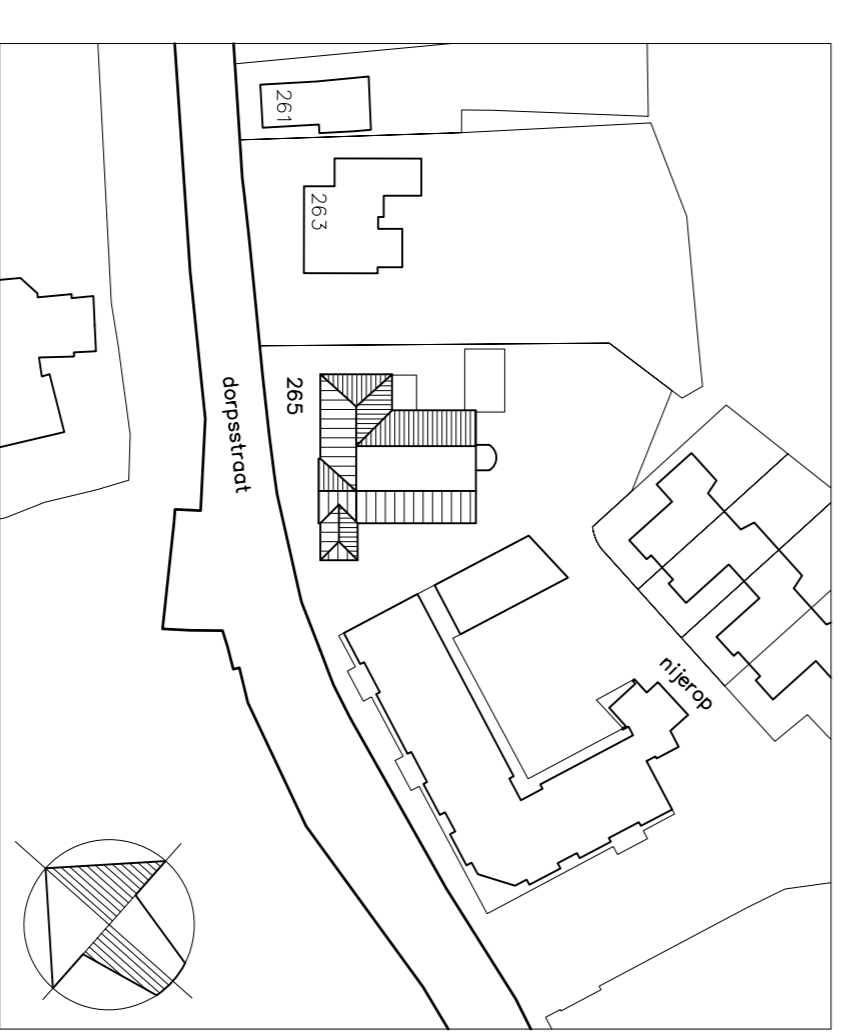

Situatie
Kad. gemeente: Hollands Kroon
Sectie: C no.: 1171 schaal 1:1000

**kleuren en materialen als bestand
maatvoering in het werk te controleren**

bouwureau
Stark Schouten
Burgemeester Paalman 62
1893 EE Wierwervshoef
Tel: 0228-582006
Fax: 0228-582009
Mob: 06-41712529
info@starkschouten.nl
www.starkschouten.nl

betreft: Verbouw tot 8 appartementen aan de Dorpsstraat 266 te Nieuwe Niedorp
orderwerp: Plattegronden & gereels, bestand

in opdracht van: Vlyerhof BV Ontwikkeling
Postbus 40
1733 ZS Nieuwe Niedorp

schaal: 1:100 A1
werkno.: 13-1076
tek.no.: 01

gekleurd: edwin bakker 03-06-2014
gemaakt: gewljzgd
a: b: c: kl: km: kn: no: np: nq: zz