



01 Aanzicht vanaf plein



03 Doorloop Daniël- & Eliashuis



02 Zicht op binnentuin



04 Gevelfragment



negen graden architectuur

Heiligenbergerweg 113 - 3816 AJ Amersfoort
T.033.4702436 - F.033.4702437 - E. info@9graden.net - I. www.9graden.net

Project:

Opdrachtgever:

Tekening:

Fase:

Schaak:

Formaat:

Projectnummer:

Verbouwing Daniëlhuis, Midgard

Rapaëlstichting

Foto's bestaande situatie

Omgevingsvergunning

-

A3

13.07

Tekeningnummer:

Datum:

Best.0.1

06.06.2014



Plattegrond vliering

9° *negen graden architectuur*

Heiligerenvoerweg 139 - 3816 AJ Amersfoort
T 0334 4700434 - F 0334 4700437 - E info@negengraden.nl - I www.9graden.nl

Project: **Verbouwing Daniëlshuis, Midgard**

Opdrachtgever: Raphaëlschichting

Tekening: **Plattegronden bestaan**

Fase: Omgevingsvergunning

Schaal: 1:300

Formaat: A0

Projectnummer: 1307


Tekeningnummer: **Best.1.0**

Datum: 06.06.2014


Gevelaanzicht 1




Gevelaanzicht 2

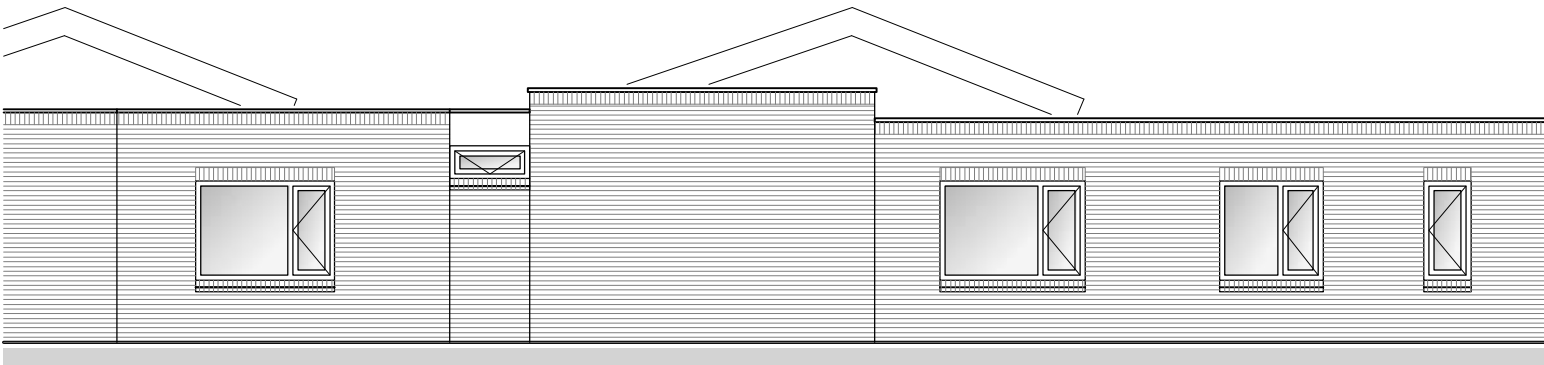

Gevelaanzicht 3

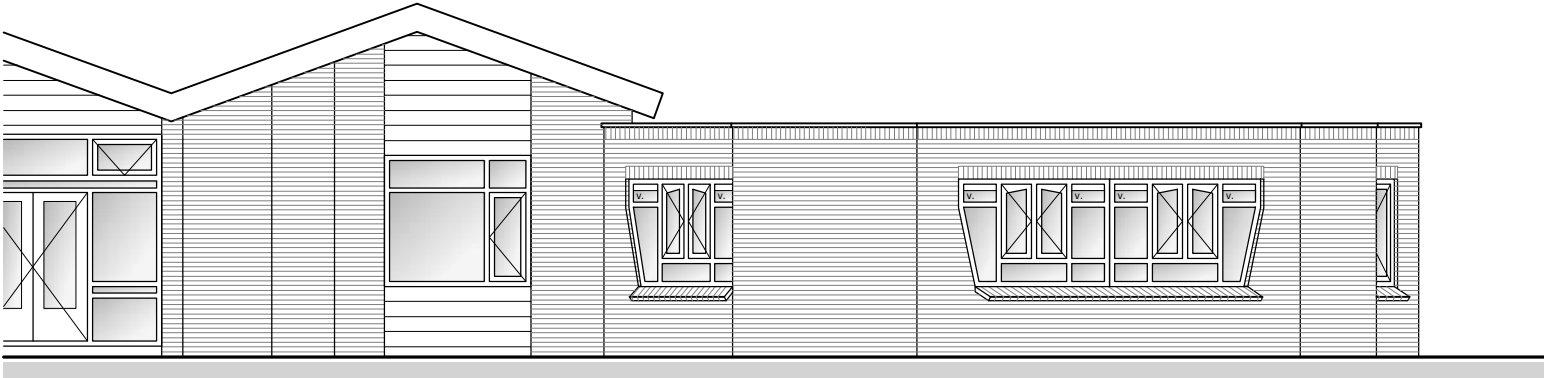

Gevelaanzicht 4

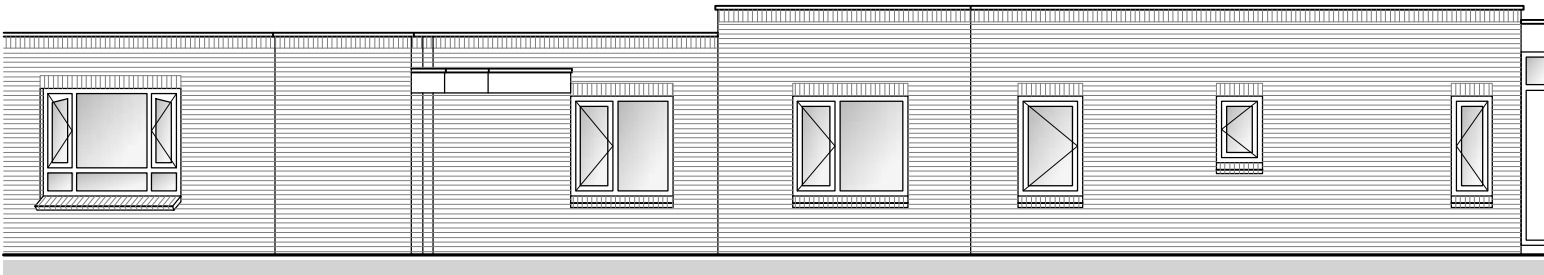

Tekening op basis van door de Raphaëlstichting aangeleverde tekeningen.
Maatvoering in het werk controleren.

negen graden architectuur

Heiligenbergerweg 113 - 3816 AJ Amersfoort
T.033.4702436 - F.033.4702437 - E. info@9graden.net - I. www.9graden.net

Project:

Opdrachtgever:

Tekening:

Fase:

Schaak:

Formaat:

Projectnummer:

Tekeningnummer:

Datum:

Verbouwing Daniëlhuis, Midgard

Rapaëlstichting

Gevelaanzichten bestaand

Omgevingsvergunning


1:100

A3


13.07

Best.2.1


06.06.2014

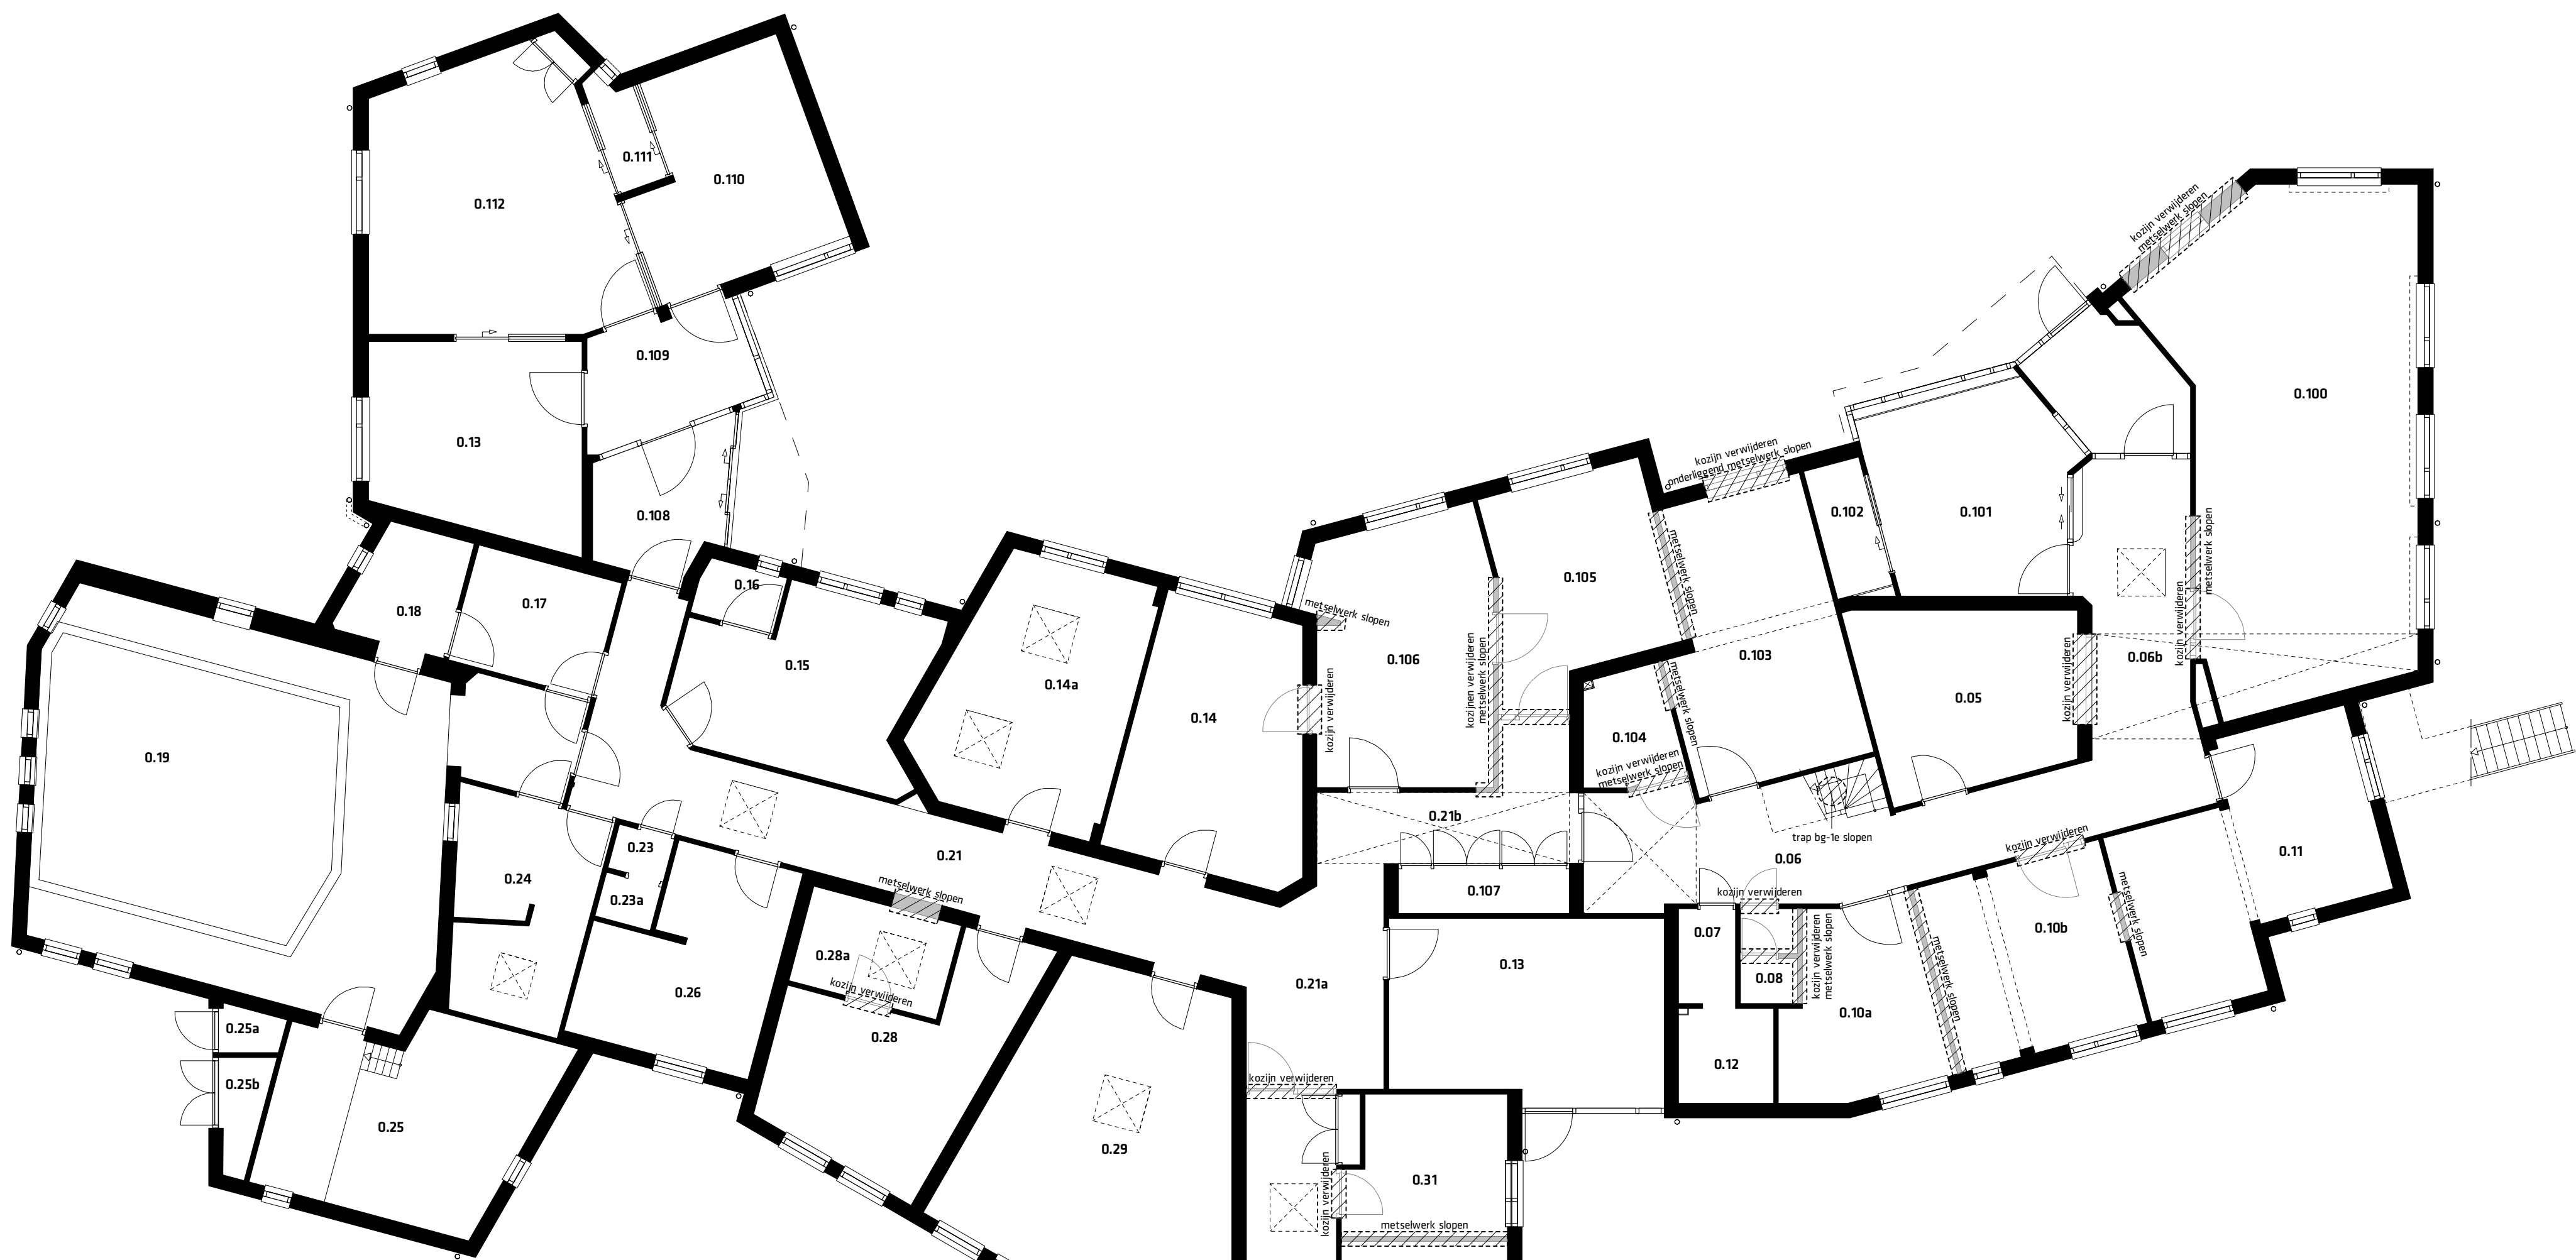

Plattegrond 1e verdieping

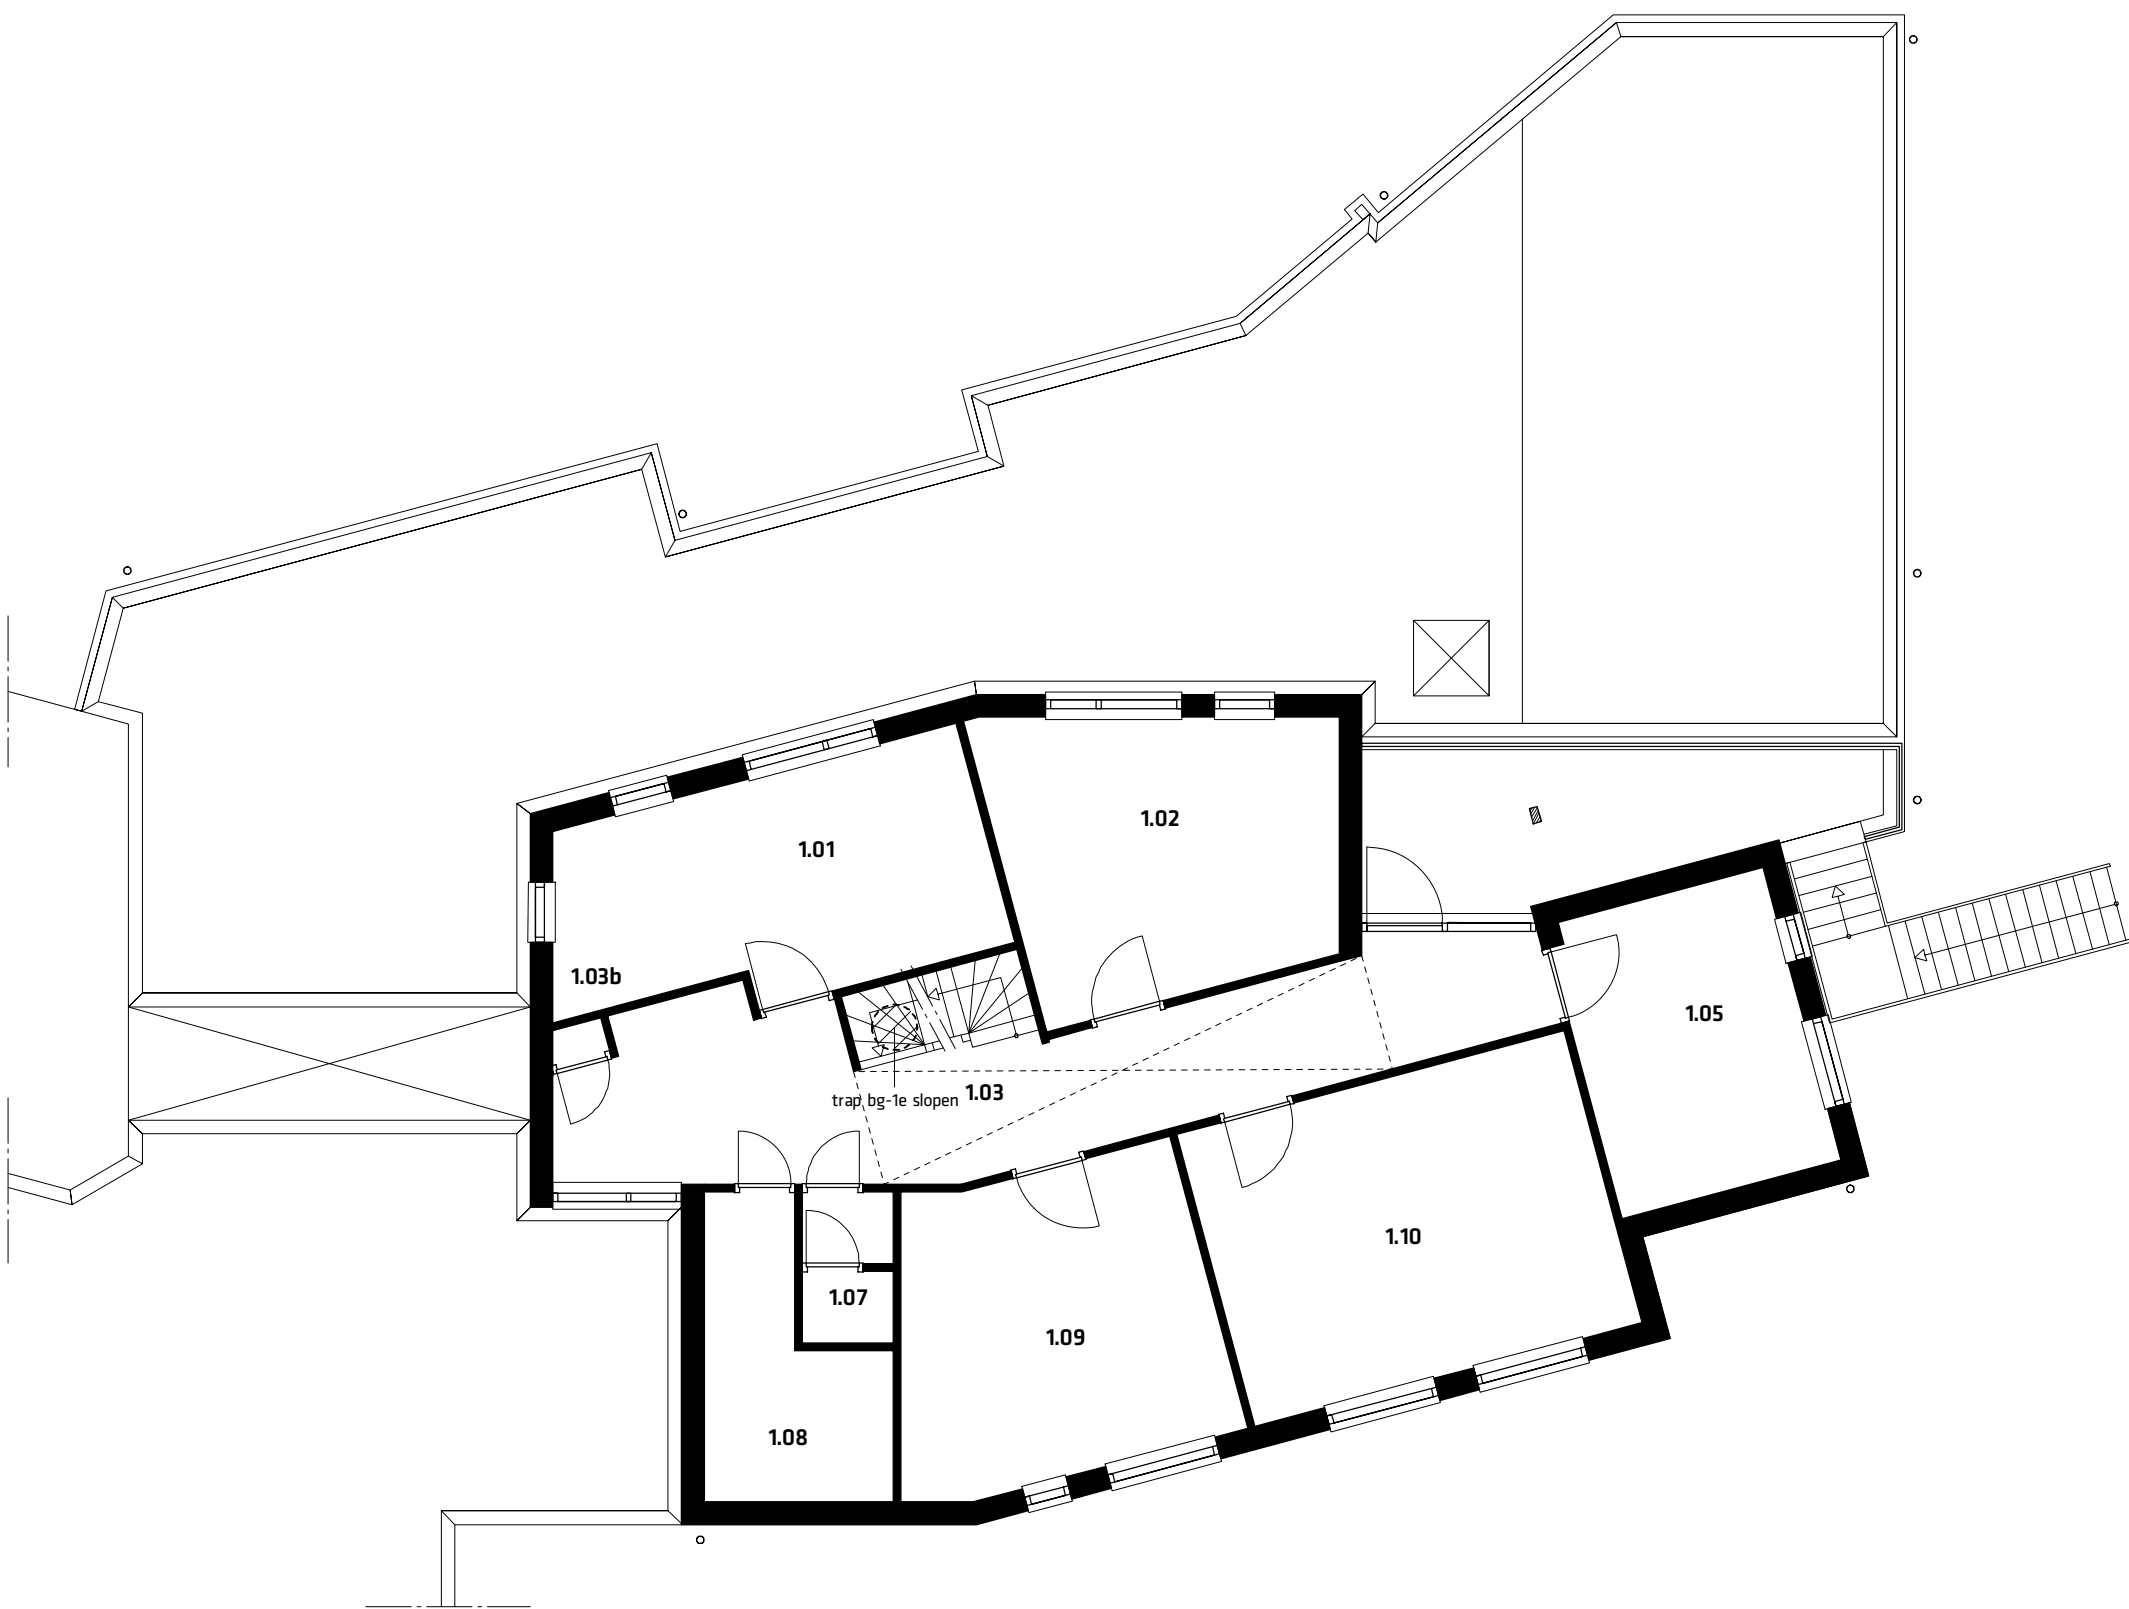

Plattegrond vliering

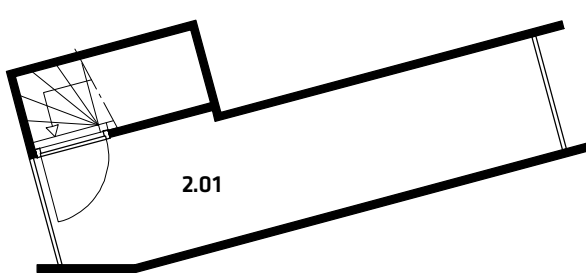

Plattegrond begane grond

Tekening op basis van door de Raghueltsichting aangeleverde tekeningen.
Maatvoering in het werk controleren.

Te slopen onderdelen
Naast de genoemde onderdelen zijn te slopen:
- Alle spijtelwerkingen en vloerplaten, m.u.v. te behouden parket.
- Alle platfondwerkeringen, gipsplaatplafond behouden/aanhaken waar mogelijk.
- Al het wandplasterwerk.
- Alle keukens, m.u.v. de gemeinde.
- Al het sanitair, m.u.v. te behouden hoop-luagbad.
- Alle binnenmuren en eventuele binnenmuurdorps indien dit geen sanitair is in de nieuwe situatie.
- Alle lambrisering.
- De versterkbanken van te slopen kozijnen.
- Alle installatiecomponenten (bv. armaturen, ledingswerk etc.) die in de nieuwe situatie niet terugkeren.
- Alle huisk.
- Al het enkel glas in buitenkozijnen.
- De afbakening van te slopen kozijnen.
- Alle buitenverwarming/robuken.
- Waar het voorkomt, L.P.v. 2 voor waar geplaatste buitenkozijnen de binnenste slopen.
- Aangevoeren albest uit albestvervanging A en B volgens de voorschriften verwijderen.
- Alle niet genoemde onderdelen conform bestek en de in de nieuwe situatie niet terugkeren.

9

negen graden architectuur

Heiligenbergweg 119 - 3816 AJ Amersfoort
T:0334.4702436 - F:0334.4702437 - E: info@9graden.net - I: www.9graden.net

Project: **Verbouwing Daniëlhuis, Midgard**

Opdrachtgever: Raghueltsichting

Tekening: **Slooptekening**

Fase: Omgevingsvergunning


Schaal: 1:100

Formaat: A0

Projectnummer: 13.07

Tekeningnummer: **5.1.0**

Datum: 06.06.2014

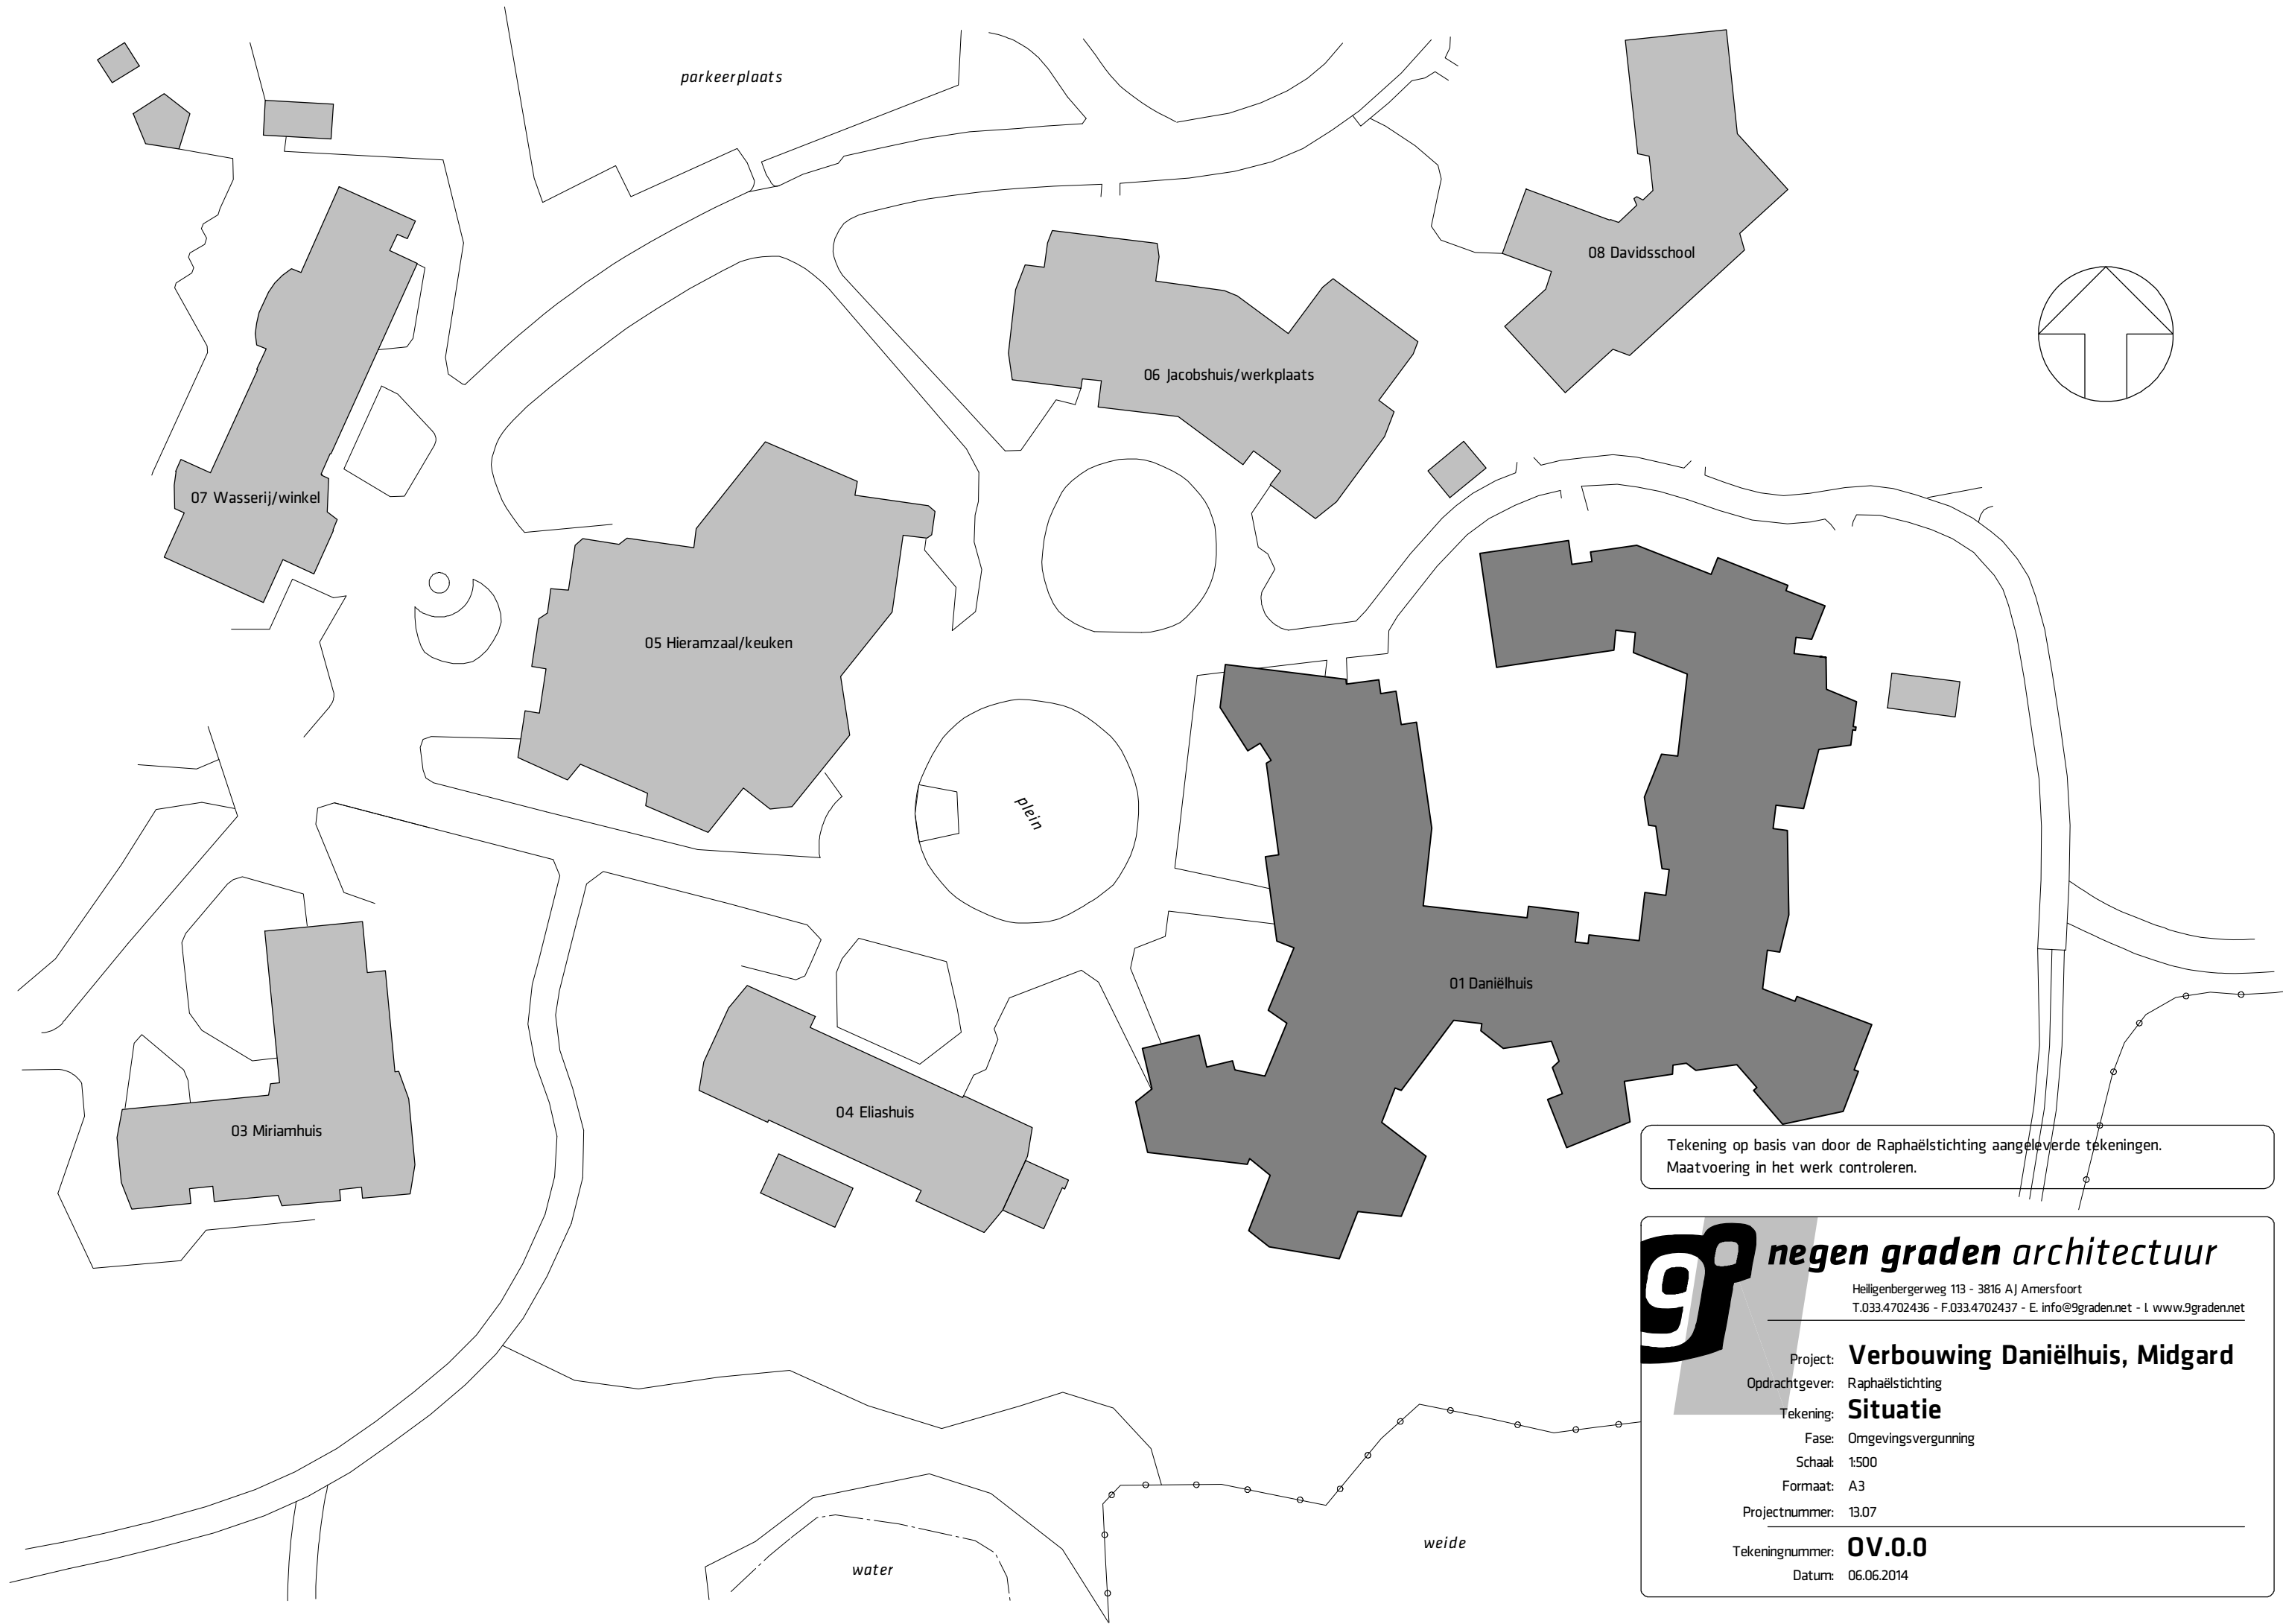

Tekening op basis van door de Raphaëlstichting aangeleverde tekeningen.
Maatvoering in het werk controleren.



negen graden architectuur

Heiligenbergerweg 113 - 3816 AJ Amersfoort
T.033.4702436 - F.033.4702437 - E. info@9graden.net - I. www.9graden.net

Project:

Opdrachtgever:

Tekening:

Fase:

Schaal:

Formaat:

Projectnummer:

Tekeningnummer:

Datum:

Verbouwing Daniëlshuis, Midgard

Situatie

Omgevingsvergunning


1:500

A3

13.07

OV.0.0

06.06.2014

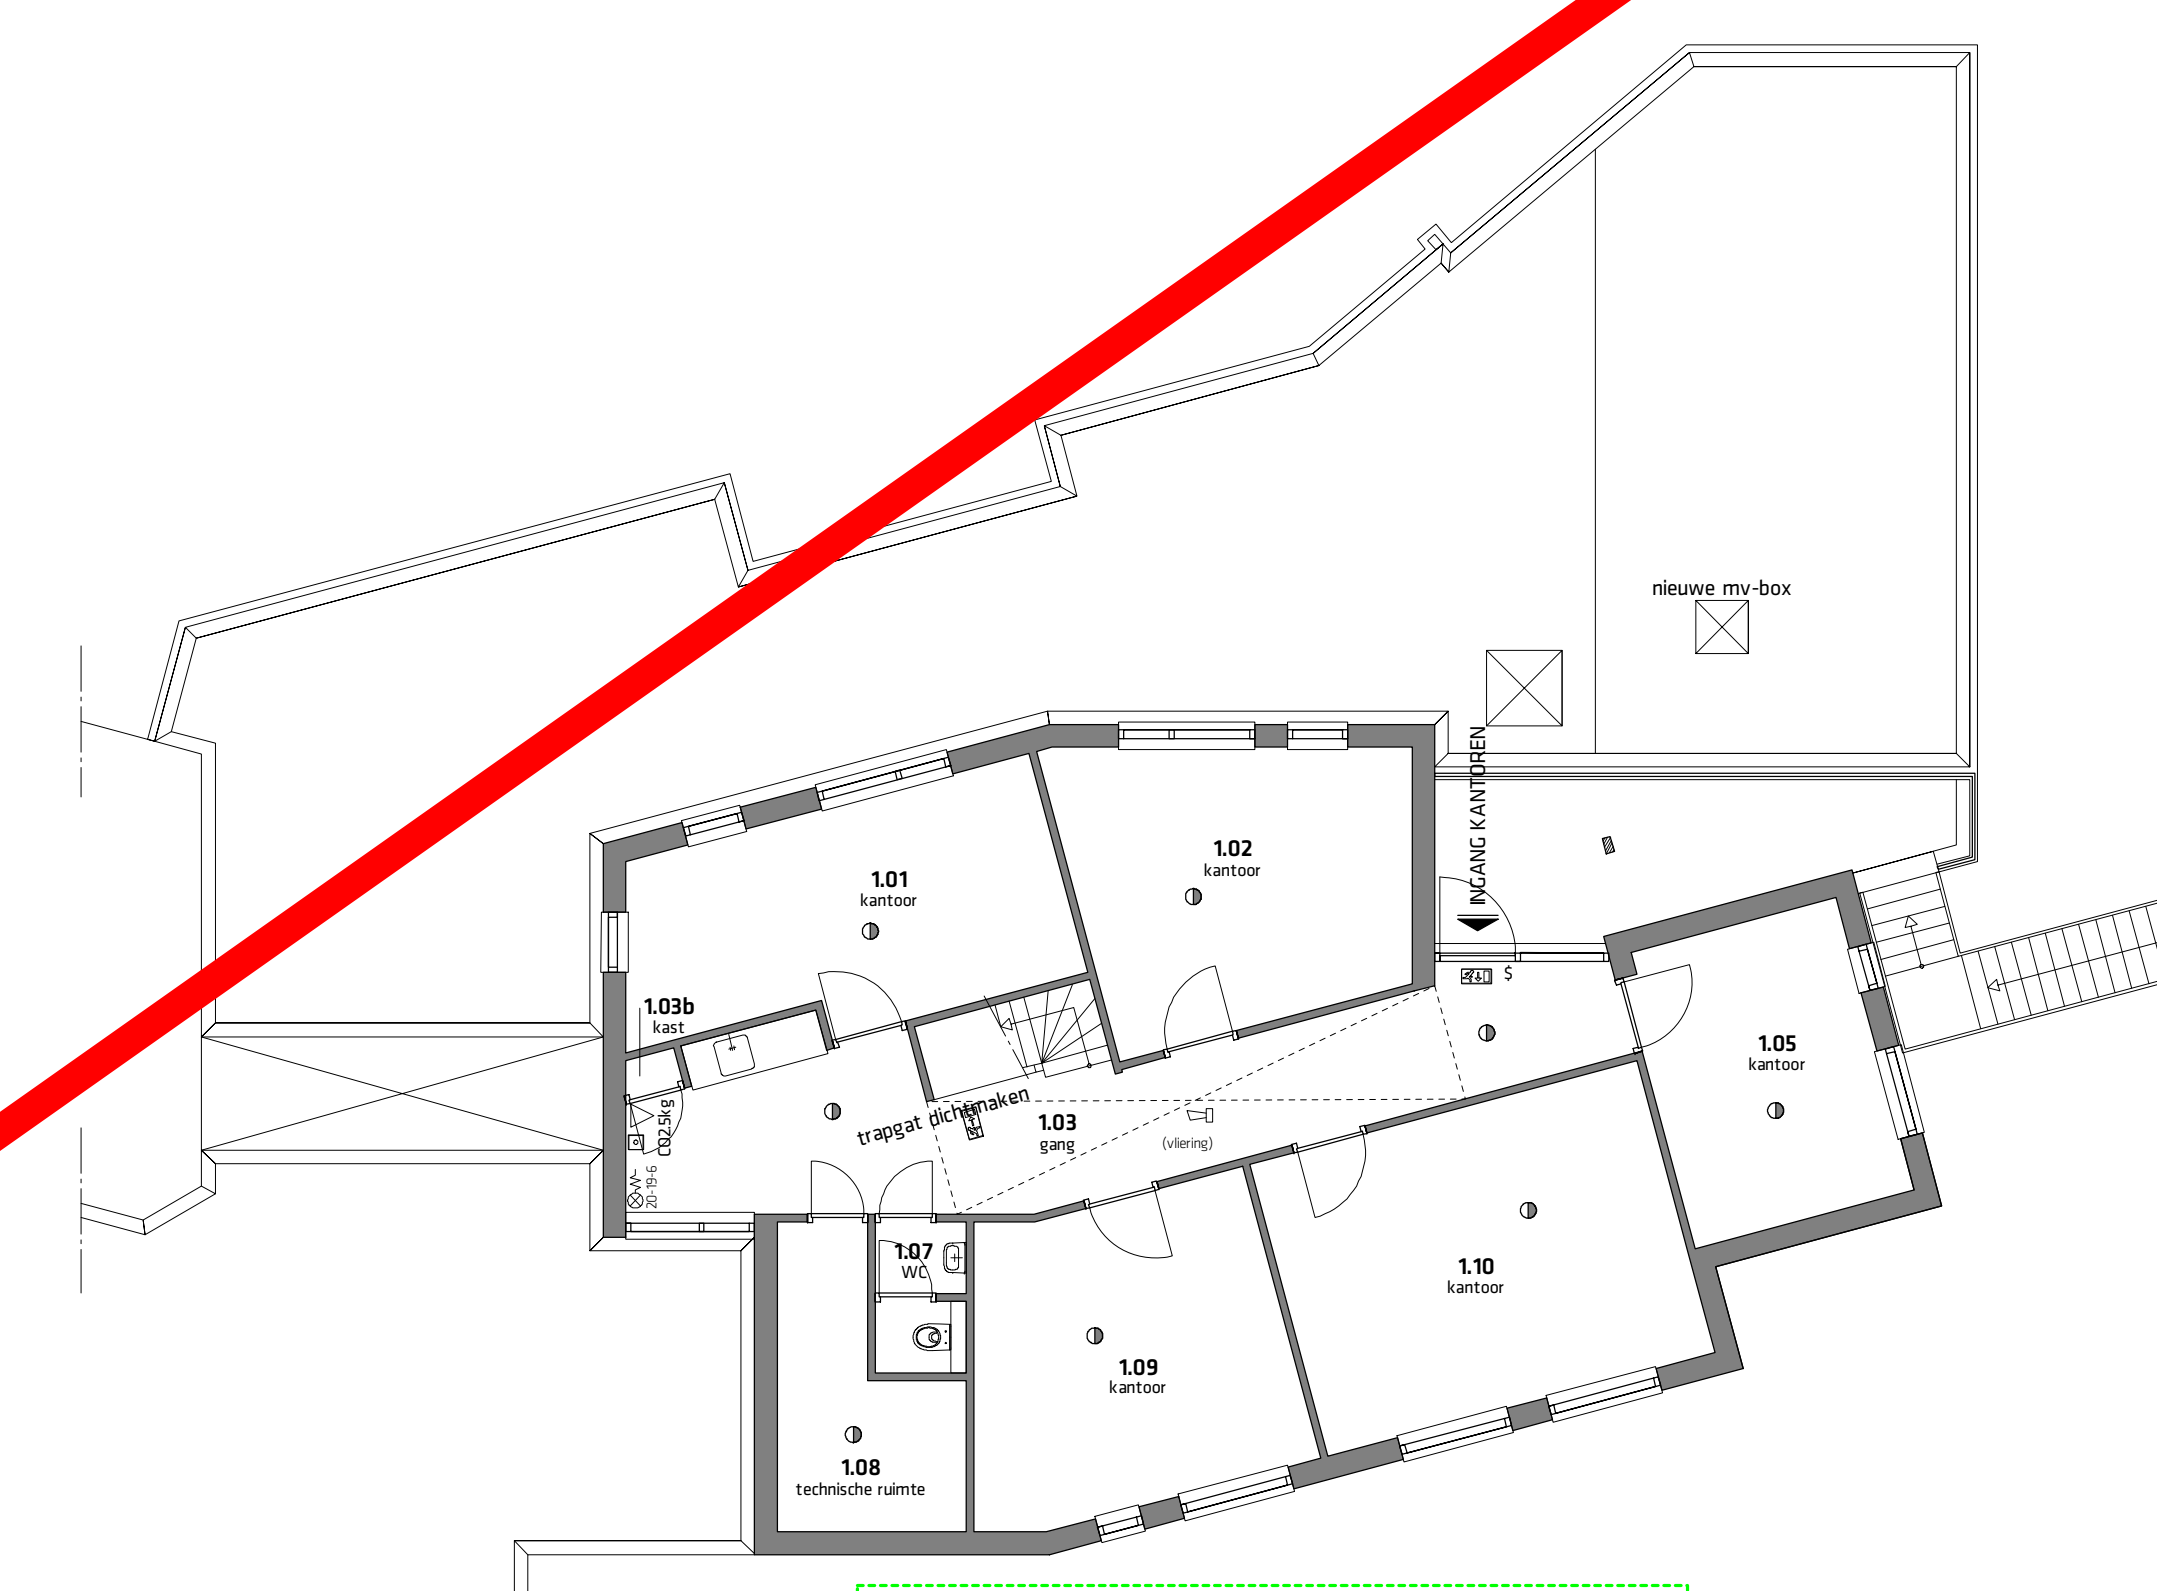

Plattegrond vliering


The architectural drawing shows a cross-section of a building. On the left, there's a vertical wall labeled 'CRISP D' and 'CRISP C'. A large red 'X' is drawn over the entire drawing. The main part of the drawing shows several rooms and corridors. Key labels include:

- 0.86**: VOORZIJNEN 0.1 A.G. 48.97m²
- 0.87**: BUREAU 0.1 A.G. 15.00m²
- 0.88**: BUREAU 0.1 A.G. 15.00m²
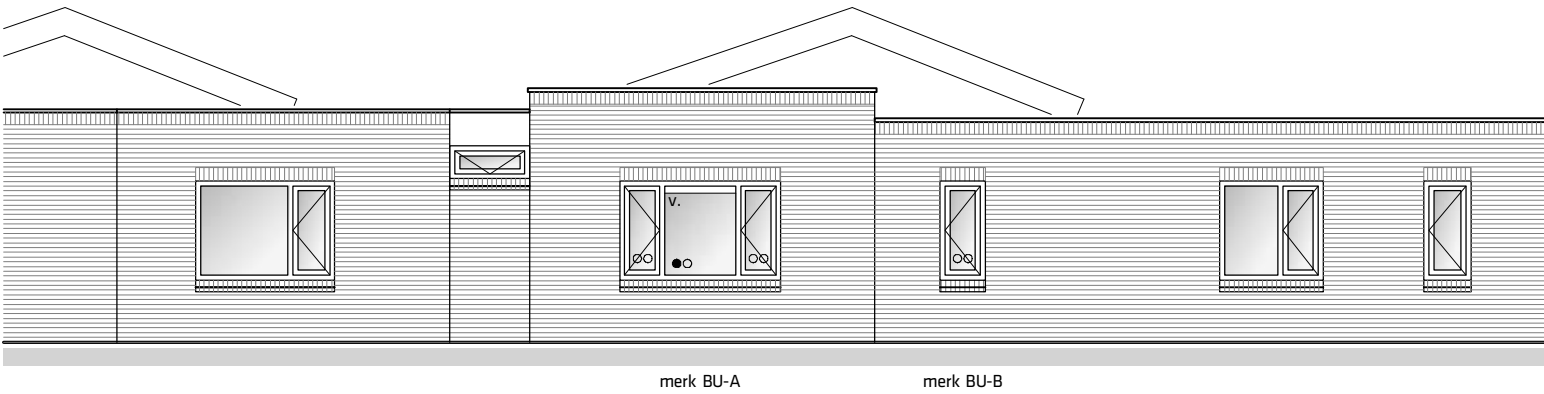

Gevelaanzicht 3

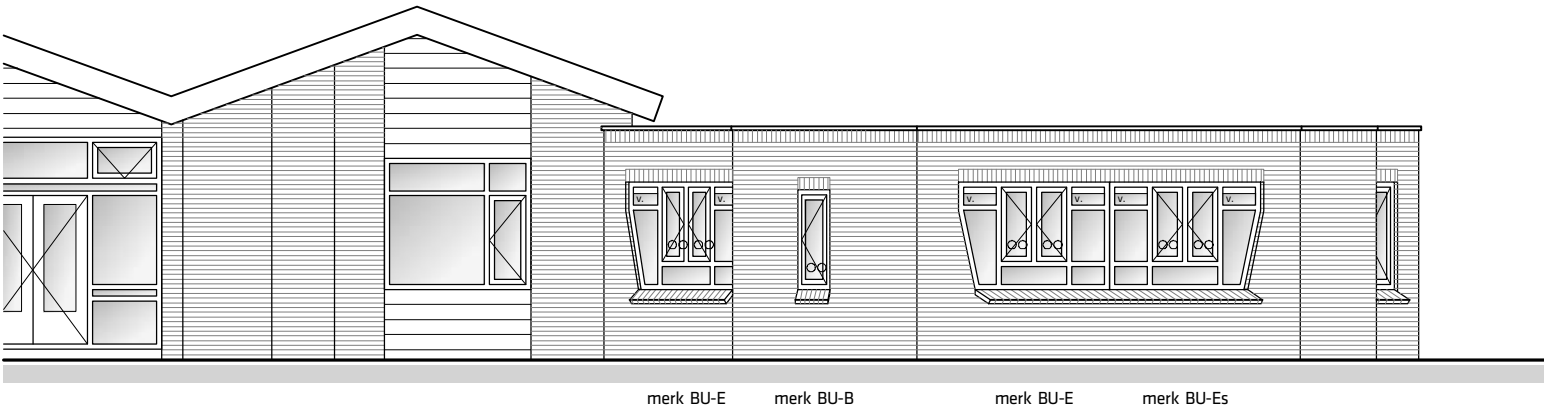

Gevelaanzicht 4

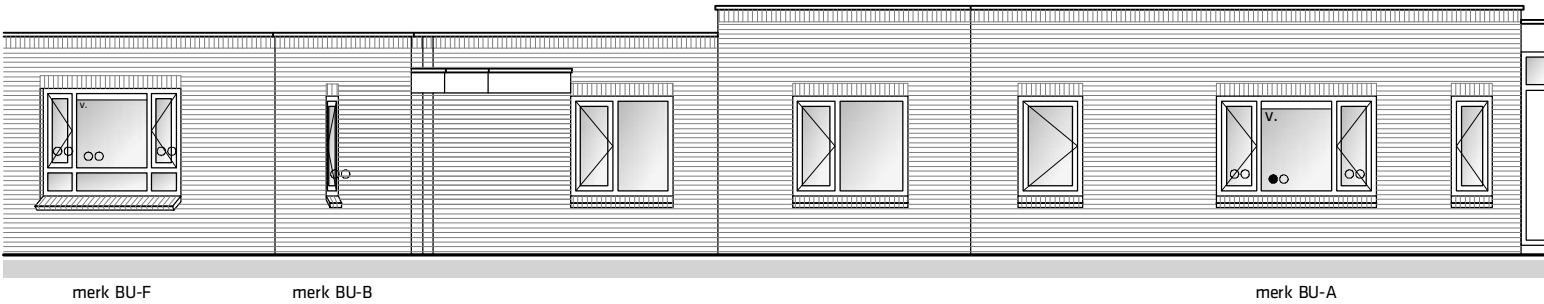

Renvooi

- v. : Ventilatioerooster volgens bestek
- ○ : HR++ isolatieglas
- ○ : HR++ isolatieglas, binnenste ruit veiligheidsglas
- ● : HR++ isolatieglas, beide ruiten veiligheidsglas
- Veiligheidsglas toepassen conform NEN 3569. Indien getekende beglazing beter is dan vereist, de getekende beglazing toepassen.

Uiterlijk van het bouwwerk

Onderdeel:	Materiaal:	Kleur:
Metselwerk	Baksteen, bestaand/aanhelen	Roodbruin als bestaand
Kozijnen	Hout, bestaand/nieuw	F2.10.70 - crème
Ramen en deuren	Hout, bestaand/nieuw	F2.10.70 - crème
Beglazing	HR++, bestaand/nieuw	-

Tekening op basis van door de Raphaëlstichting aangeleverde tekeningen.
Maatvoering in het werk controleren.

negen graden architectuur

Heiligenbergerweg 113 - 3816 AJ Amersfoort
T.033.4702436 - F.033.4702437 - E. info@9graden.net - I. www.9graden.net

Project: **Verbouwing Daniëlhuis, Midgard**

Opdrachtgever: **Rapaëlstichting**

Tekening: **Gevelaanzichten nieuwe situatie**

Fase: **Omgevingsvergunning**









Schaal: **1:100**

Formaat: **A3**

Projectnummer: **13.07**

Tekeningnummer: **OV.2.1**

Datum: **06.06.2014**

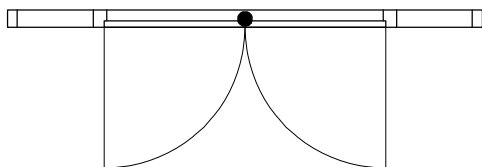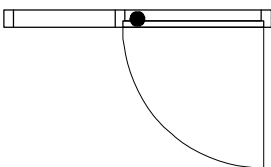 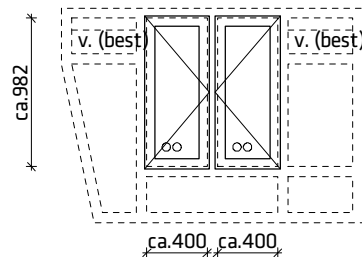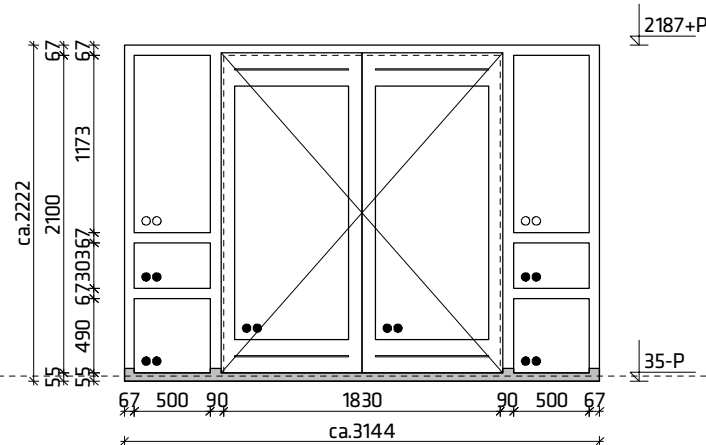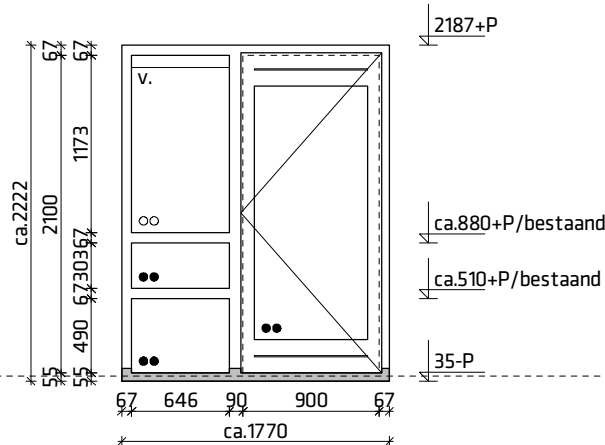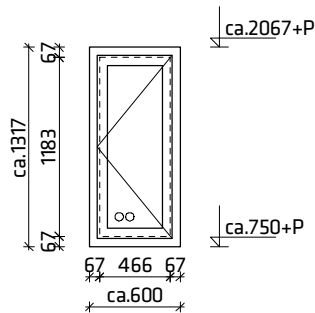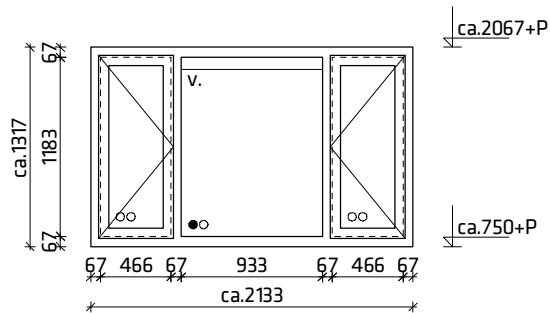

MERK BU-A

als getekend: 2x
gespiegeld: -
bijzonderheden: hoogte als bestaande naastliggende kozijnen
kozijnverdeling als bestaande naastliggende kozijnen
afmeting kozijnhout: 67x114mm
ok kozijn: ca.750+P

MERK BU-B

als getekend: 3x
gespiegeld: -
bijzonderheden: maat gelijk aan bestaande kozijnen
afmeting kozijnhout: 67x114mm
ok kozijn: ca.750+P

MERK BU-C



als getekend: 1x
gespiegeld: -
bijzonderheden: breedte als bestaand kozijn
kalfverdeling als naastliggende kozijnen
afmeting kozijnhout: 67/90x114mm
ok kozijn: 35-P

MERK BU-D

als getekend: 1x
gespiegeld: -
bijzonderheden: breedte zijlichten als bestaande kozijnen
kalfverdeling als naastliggende kozijnen
afmeting kozijnhout: 67/90x114mm
ok kozijn: 35-P

MERK BU-E

als getekend: 3x
gespiegeld: 2x
bijzonderheden: alleen draairamen vervangen
afmeting kozijnhout: n.v.t.
ok kozijn: n.v.t.

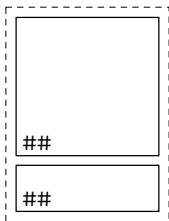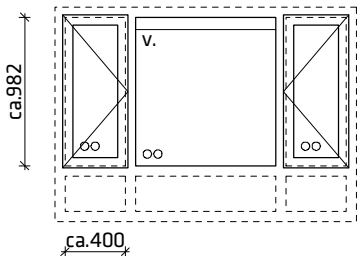

MERK BU-F

als getekend: 1x
gespiegeld: -
bijzonderheden: draairamen vervangen,
ventilatierooster toevoegen
afmeting kozijnhout: n.v.t.
ok kozijn: n.v.t.

MERK BU-G

als getekend: 1x
gespiegeld: -
bijzonderheden: geheel van kozijn en glas dient
30min. WBDDBO te hebben (nieuwe
voorziening in 20min. scheiding) t.b.v.
brandoverslag
afmeting kozijnhout: n.v.t.
ok kozijn: n.v.t.

Tekening op basis van door de Raphaëlstichting aangeleverde tekeningen.
Maatvoering in het werk controleren.

In het Daniëlhuis worden veel ventilatieroosters bijgeplaatst conform
berekening. De positie van de roosters is op de plattegrond aangegeven.

Renvooi

v. : Ventilatierooster volgens bestek
○ ○ : HR++ isolatieglas
● ○ : HR++ isolatieglas, binnenste ruit veiligheidsglas
● ● : HR++ isolatieglas, beide ruiten veiligheidsglas
** : Geëmailleerd geïsoleerd paneel volgens bestek
: HR++ isolatieglas, 30min. brandwerend
Veiligheidsglas toepassen conform NEN 3569. Indien getekende beglazing
beter is dan vereist, de getekende beglazing toepassen.



negen graden architectuur

Heiligenbergerweg 113 - 3816 AJ Amersfoort
T.033.4702436 - F.033.4702437 - E. info@9graden.net - I. www.9graden.net

Project: **Verbouwing Daniëlhuis, Midgard**

Opdrachtgever: Raphaëlstichting

Tekening: **Buitenkozijnen, 1 van 1**

Fase: Omgevingsvergunning


Schaak: 1:50

Formaat: A3

Projectnummer: 13.07

Tekeningnummer: **OV.4.1**

Datum: 06.06.2014

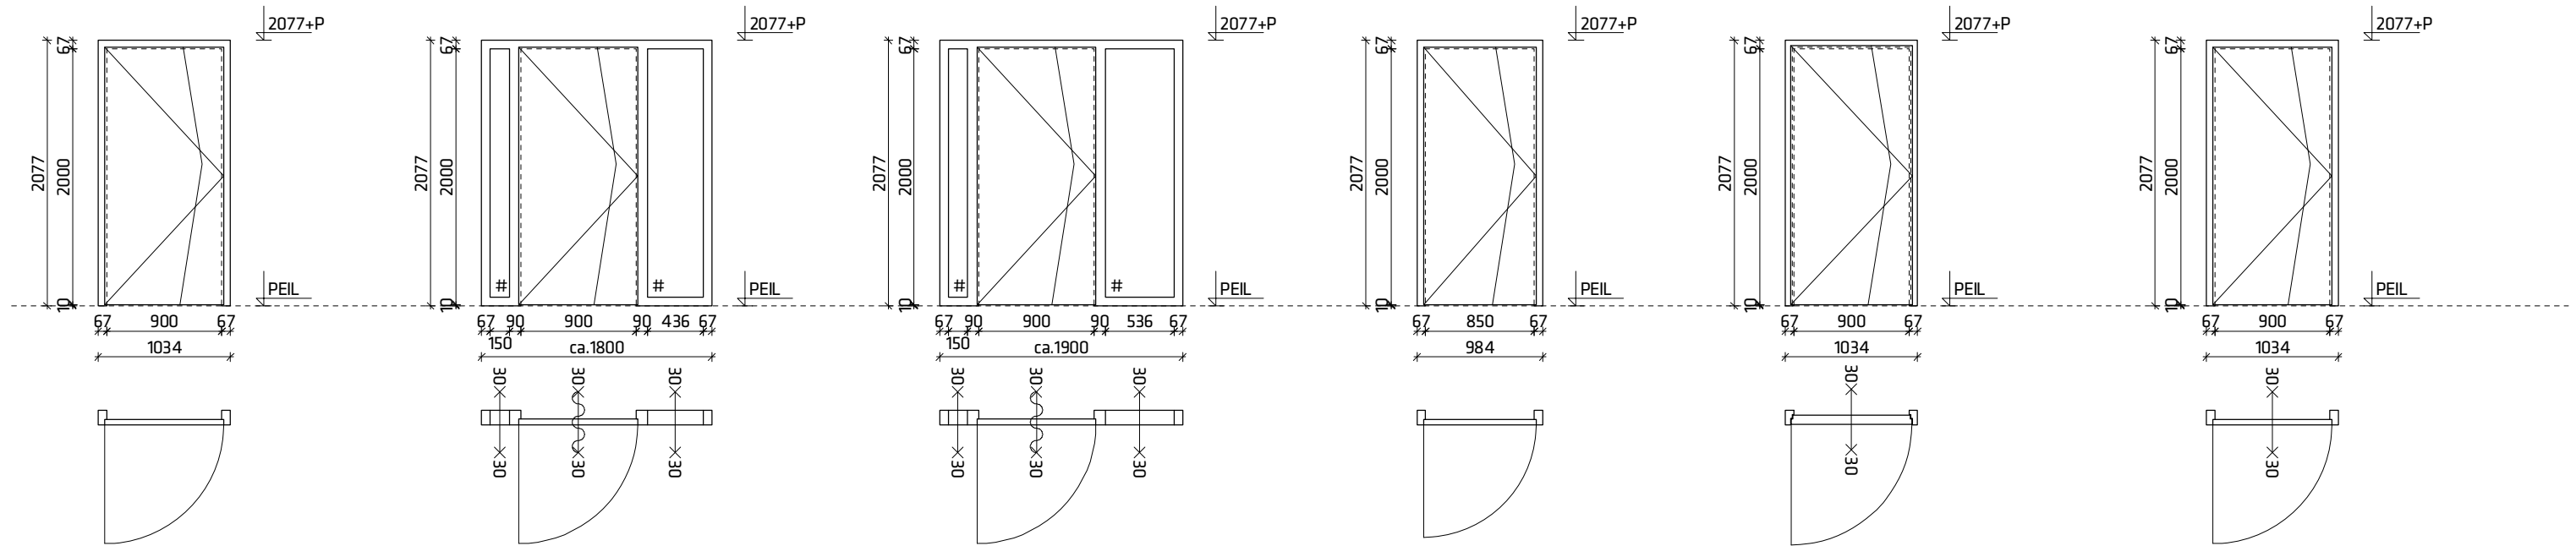

MERK bi-a
als getekend: 15x
gespiegeld: 14x
bijzonderheden: -
afmeting kozijnprofilering: 67x114mm
ok kozijn: PEIL

MERK bi-b
als getekend: 2x
gespiegeld: -
bijzonderheden: 30min. WBDBO (nieuwe
voorziening in 20min. scheiding)
afmeting kozijnprofilering: 67/90x114mm
ok kozijn: PEIL

MERK bi-c
als getekend: 1x
gespiegeld: -
bijzonderheden: 30min. WBDBO (nieuwe
voorziening in 20min. scheiding)
afmeting kozijnprofilering: 67/90x114mm
ok kozijn: PEIL

MERK bi-d
als getekend: 5x
gespiegeld: 1x
bijzonderheden: -
afmeting kozijnprofilering: 67x114mm
ok kozijn: PEIL

MERK bi-e
als getekend: 2x
gespiegeld: 1x
bijzonderheden: geluidwerendheid 44dB
30min. WBDBO (nieuwe
voorziening in 20min. scheiding),
vereist voor 2 van de 3 kozijnen
afmeting kozijnprofilering: 67x114mm
ok kozijn: PEIL

MERK bi-f
als getekend: 3x
gespiegeld: 1x
bijzonderheden: 30min. WBDBO (nieuwe
voorziening in 20min. scheiding)
afmeting kozijnprofilering: 67x114mm
ok kozijn: PEIL

Tekening op basis van door de Raphaëlstichting aangeleverde tekeningen.
Maatvoering in het werk controleren.

Renvooi
○ : Enkel glas
● : Enkel veiligheidsglas
: Enkel brandwerend glas
p : Geïsoleerd paneel, soms brandwerend
Veiligheidsglas toepassen conform NEN 3569. Indien getekende beglazing
beter is dan vereist, de getekende beglazing toepassen.

negen graden architectuur

Heiligenbergerweg 113 - 3816 AJ Amersfoort
T.033.4702436 - F.033.4702437 - E. info@9graden.net - I. www.9graden.net

Project:

Opdrachtgever:

Tekening:

Fase:

Schaal:

Formaat:

Projectnummer:

Tekeningnummer:

Datum:

Verbouwing Daniëlhuis, Midgard

Raphaëlstichting

Binnenkozijnen, 1 van 5

Omgevingsvergunning


1:50

A3

13.07

OV.4.2

06.06.2014

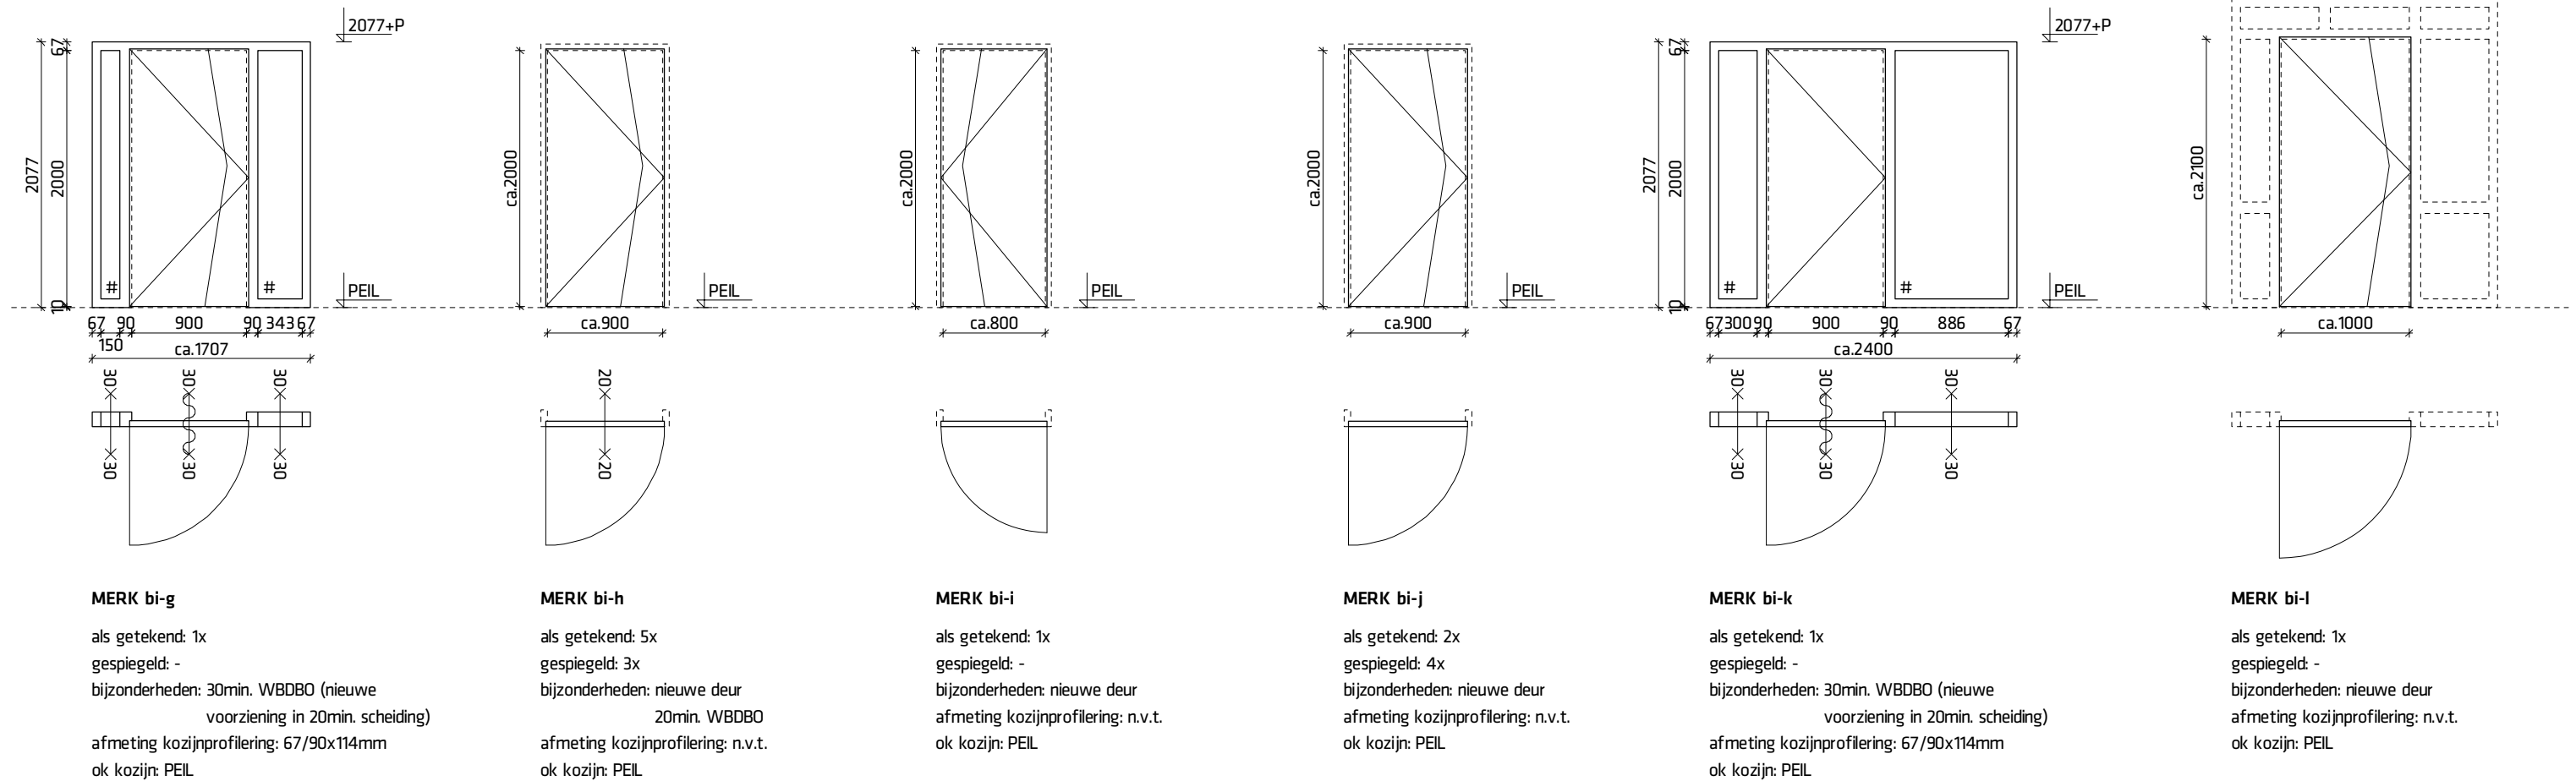

Tekening op basis van door de Raphaëlstichting aangeleverde tekeningen.
Maatvoering in het werk controleren.

Renvooi

- : Enkel glas
 - : Enkel veiligheidsglas
 - # : Enkel brandwerend glas
 - p : Geïsoleerd paneel, soms brandwerend
- Veiligheidsglas toepassen conform NEN 3569. Indien getekende beglazing
beter is dan vereist, de getekende beglazing toepassen.

negen graden architectuur

Heiligenbergerweg 113 - 3816 AJ Amersfoort
T.033.4702436 - F.033.4702437 - E. info@9graden.net - I. www.9graden.net

Project: **Verbouwing Daniëlhuis, Midgard**

Opdrachtgever: Raphaëlstichting

Tekening: **Binnenkozijnen, 2 van 5**

Fase: Omgevingsvergunning


Schaal: 1:50

Formaat: A3

Projectnummer: 13.07

Tekeningnummer: **OV.4.3**

Datum: 06.06.2014

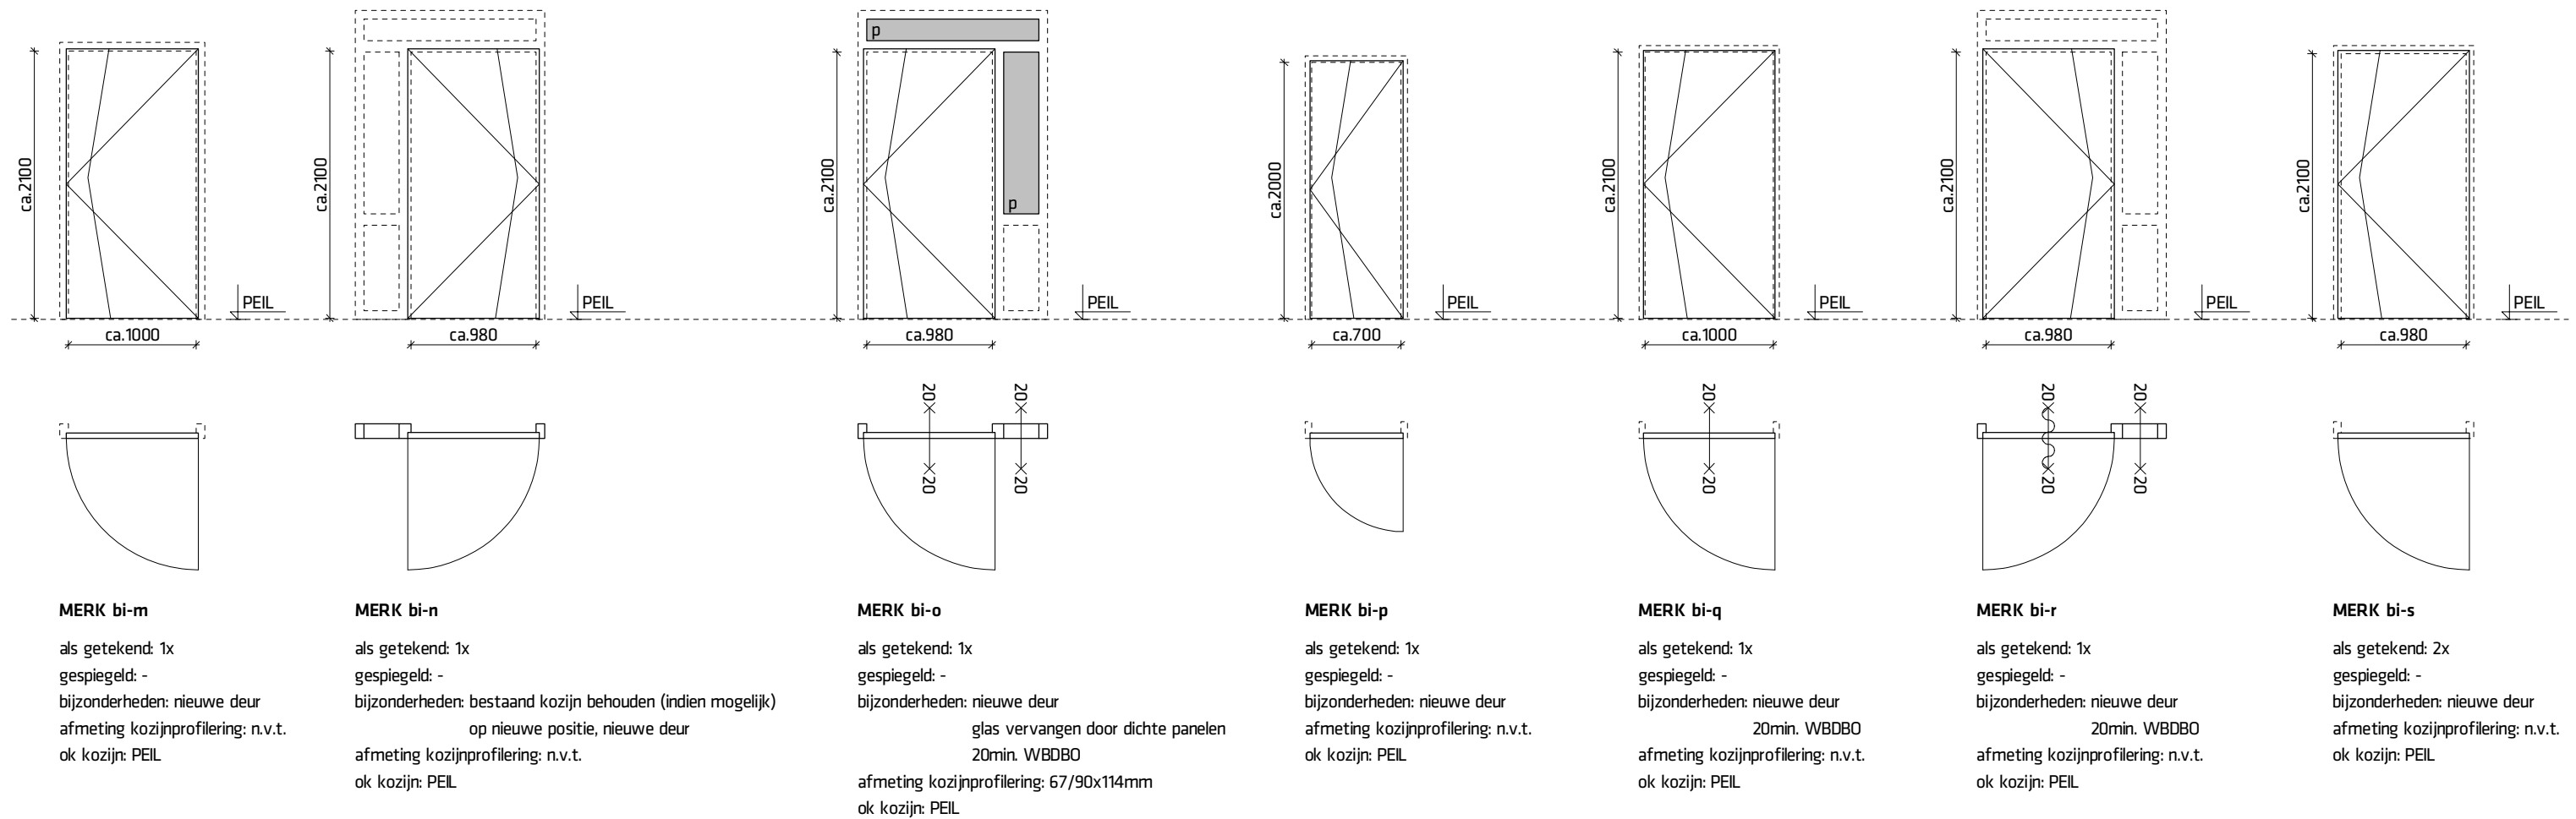

Tekening op basis van door de Raphaëlstichting aangeleverde tekeningen.
Maatvoering in het werk controleren.

Renvooi

- : Enkel glas
 - : Enkel veiligheidsglas
 - # : Enkel brandwerend glas
 - p : Geïsoleerd paneel, soms brandwerend
- Veiligheidsglas toepassen conform NEN 3569. Indien getekende beglazing beter is dan vereist, de getekende beglazing toepassen.



negen graden architectuur

Heiligenbergerweg 113 - 3816 AJ Amersfoort
T.033.4702436 - F.033.4702437 - E. info@9graden.net - I. www.9graden.net

Project: **Verbouwing Daniëlhuis, Midgard**

Opdrachtgever: Raphaëlstichting

Tekening: **Binnenkozijnen, 3 van 5**

Fase: Omgevingsvergunning


Schaal: 1:50

Formaat: A3

Projectnummer: 13.07

Tekeningnummer: **OV.4.4**

Datum: 06.06.2014

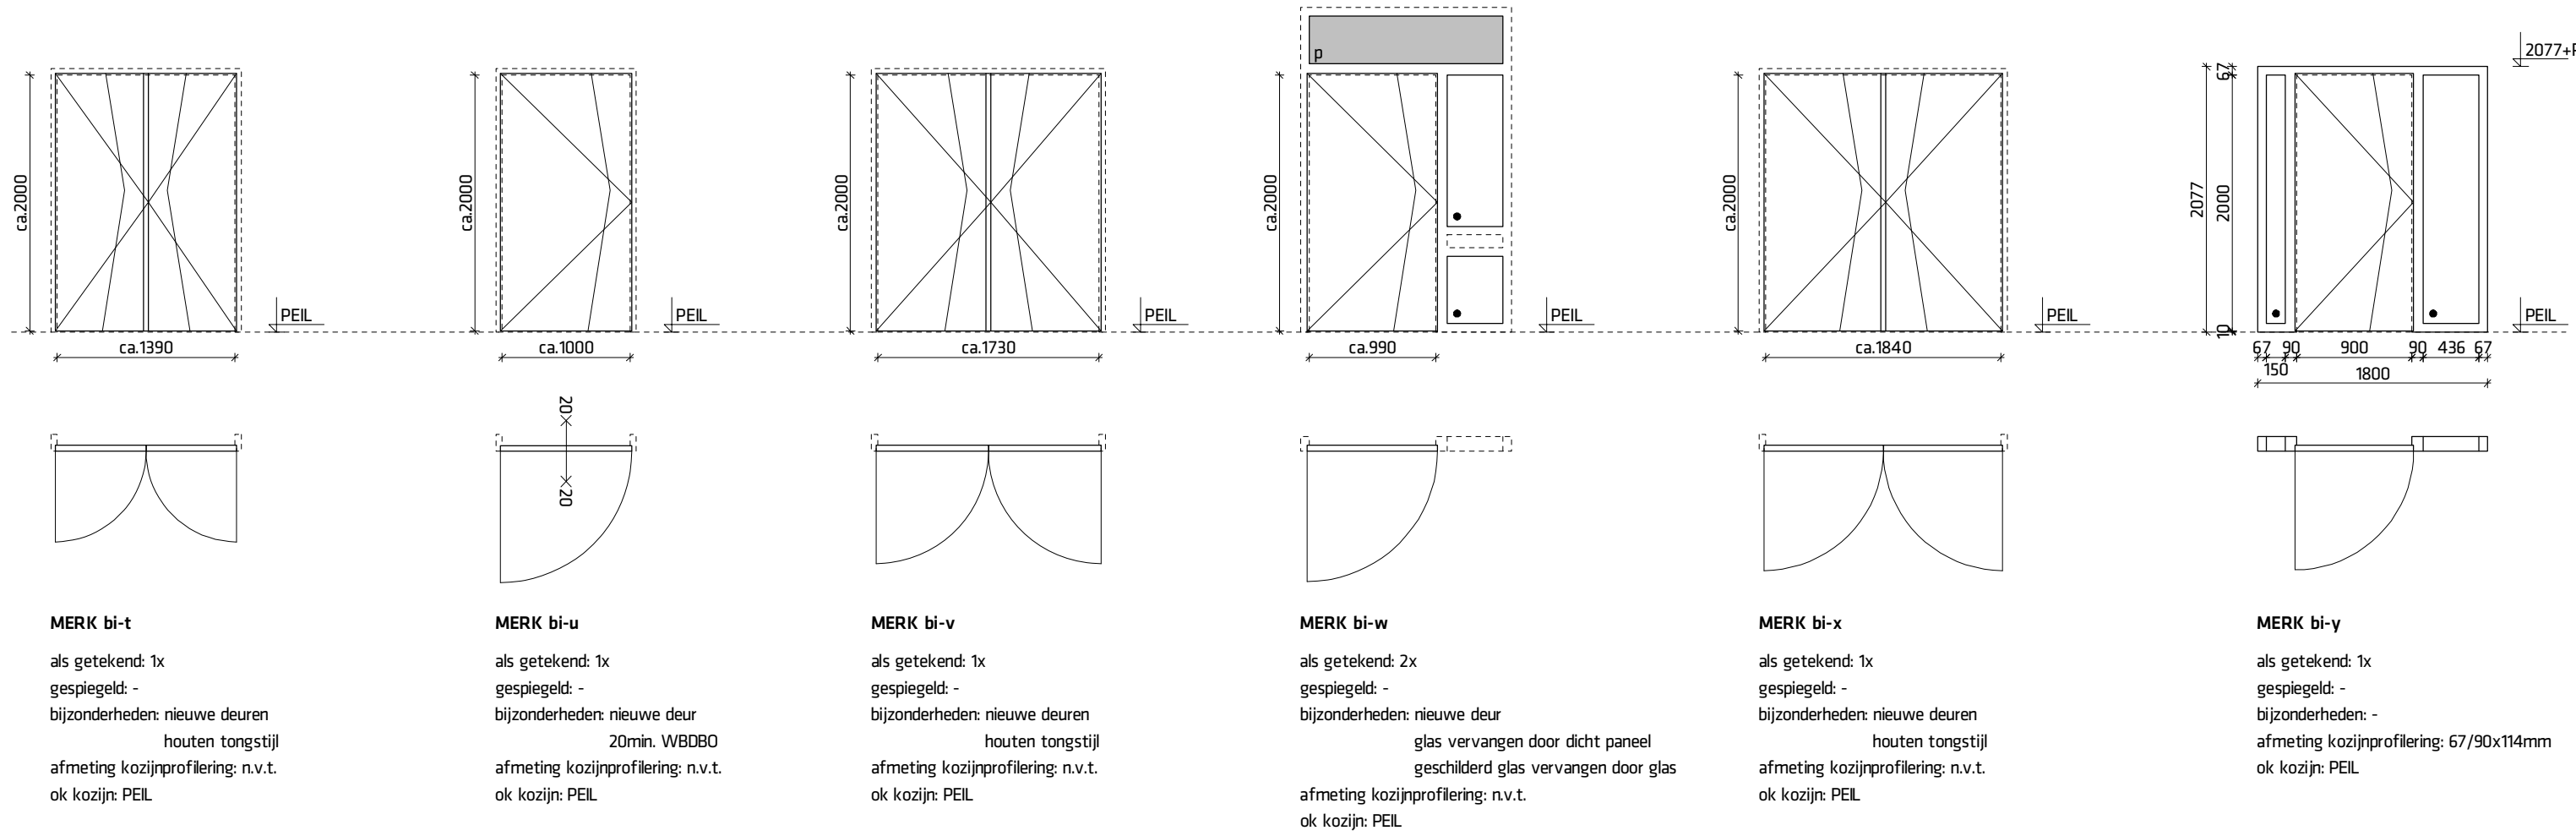

Tekening op basis van door de Raphaëlstichting aangeleverde tekeningen.
Maatvoering in het werk controleren.

Renvooi

- : Enkel glas
 - : Enkel veiligheidsglas
 - # : Enkel brandwerend glas
 - p : Geïsoleerd paneel, soms brandwerend
- Veiligheidsglas toepassen conform NEN 3569. Indien getekende beglazing beter is dan vereist, de getekende beglazing toepassen.



negen graden architectuur

Heiligenbergerweg 113 - 3816 AJ Amersfoort
T.033.4702436 - F.033.4702437 - E. info@9graden.net - I. www.9graden.net

Project: **Verbouwing Daniëlhuis, Midgard**

Opdrachtgever: Raphaëlstichting

Tekening: **Binnenkozijnen, 4 van 5**

Fase: Omgevingsvergunning


Schaal: 1:50

Formaat: A3

Projectnummer: 13.07

Tekeningnummer: **OV.4.5**

Datum: 06.06.2014

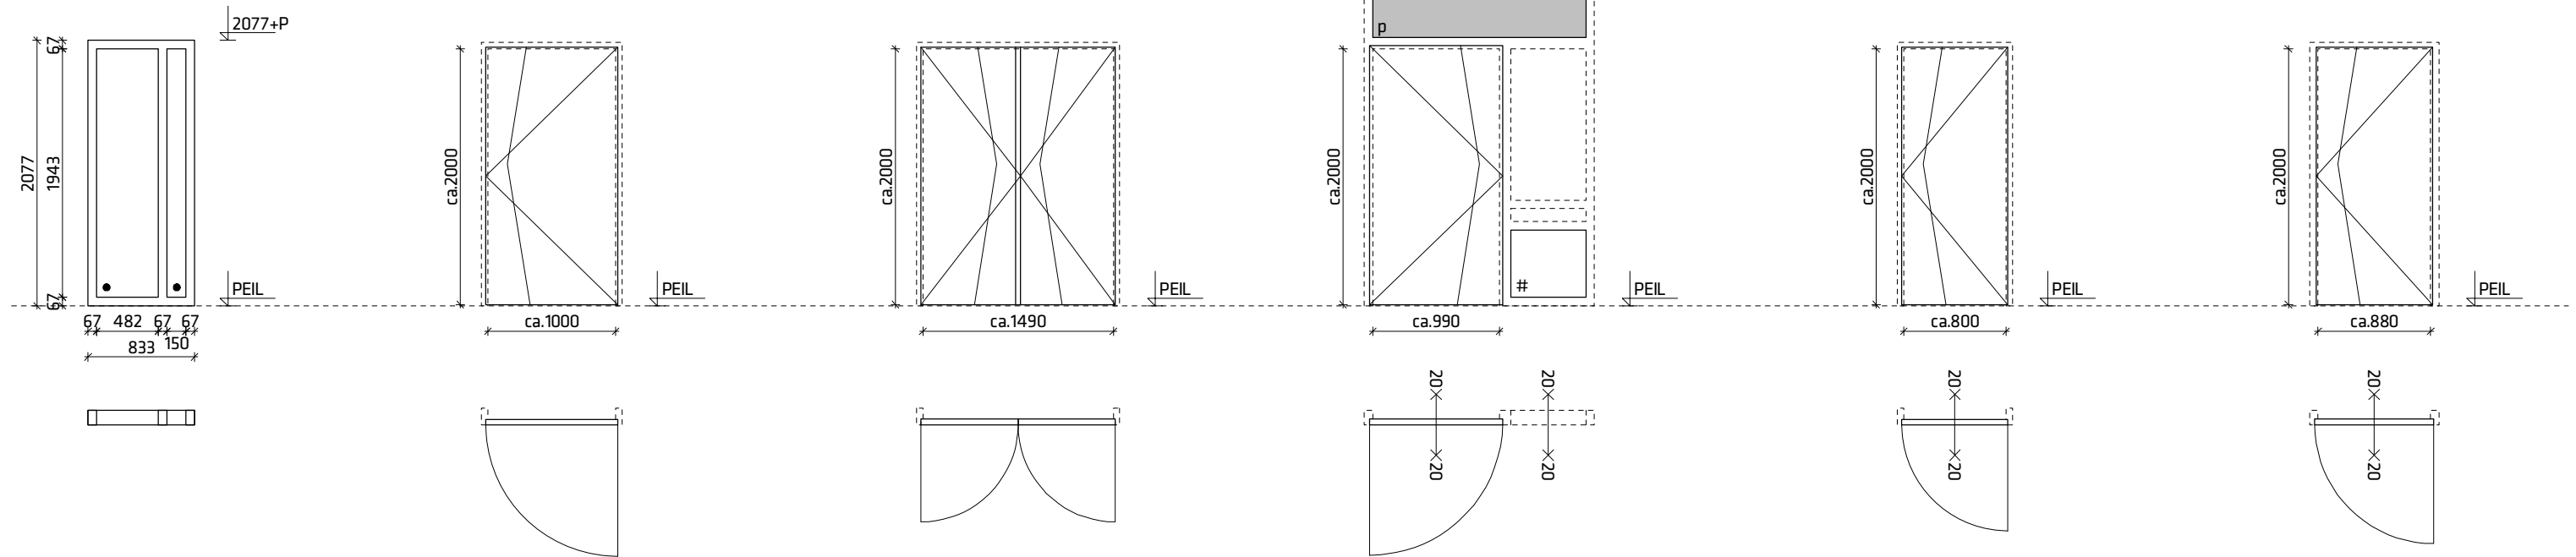

MERK bi-z

als getekend: 1x
gespiegeld: -
bijzonderheden: -
afmeting kozijnprofilering: 67x114mm
ok kozijn: PEIL

MERK bi-aa

als getekend: 1x
gespiegeld: -
bijzonderheden: nieuwe deur
afmeting kozijnprofilering: n.v.t.
ok kozijn: PEIL

MERK bi-ab

als getekend: 1x
gespiegeld: -
bijzonderheden: nieuwe deuren
houten tongstijl
afmeting kozijnprofilering: n.v.t.
ok kozijn: PEIL

MERK bi-ac

als getekend: 1x
gespiegeld: -
bijzonderheden: nieuwe deur
glas vervangen door dicht paneel
geschilderd glas vervangen door glas
20min. WBDBO
afmeting kozijnprofilering: n.v.t.
ok kozijn: PEIL

MERK bi-ad

als getekend: 1x
gespiegeld: -
bijzonderheden: nieuwe deur
20min. WBDBO
afmeting kozijnprofilering: n.v.t.
ok kozijn: PEIL

MERK bi-ae

als getekend: 1x
gespiegeld: -
bijzonderheden: nieuwe deur
20min. WBDBO
afmeting kozijnprofilering: n.v.t.
ok kozijn: PEIL

Tekening op basis van door de Raphaëlstichting aangeleverde tekeningen.
Maatvoering in het werk controleren.

Renvooi

○ : Enkel glas
● : Enkel veiligheidsglas
: Enkel brandwerend glas
p : Geïsoleerd paneel, soms brandwerend
Veiligheidsglas toepassen conform NEN 3569. Indien getekende beglazing
beter is dan vereist, de getekende beglazing toepassen.




negen graden architectuur

Heiligenbergerweg 113 - 3816 AJ Amersfoort
T.033.4702436 - F.033.4702437 - E. info@9graden.net - I. www.9graden.net

Project:
Opdrachtgever:
Tekening:
Fase:
Schaak:
Formaat:
Projectnummer:
Tekeningnummer:
Datum:

Verbouwing Daniëlhuis, Midgard
Raphaëlstichting
Binnenkozijnen, 5 van 5
Omgevingsvergunning
1:50
A3
13.07
OV.4.6
06.06.2014

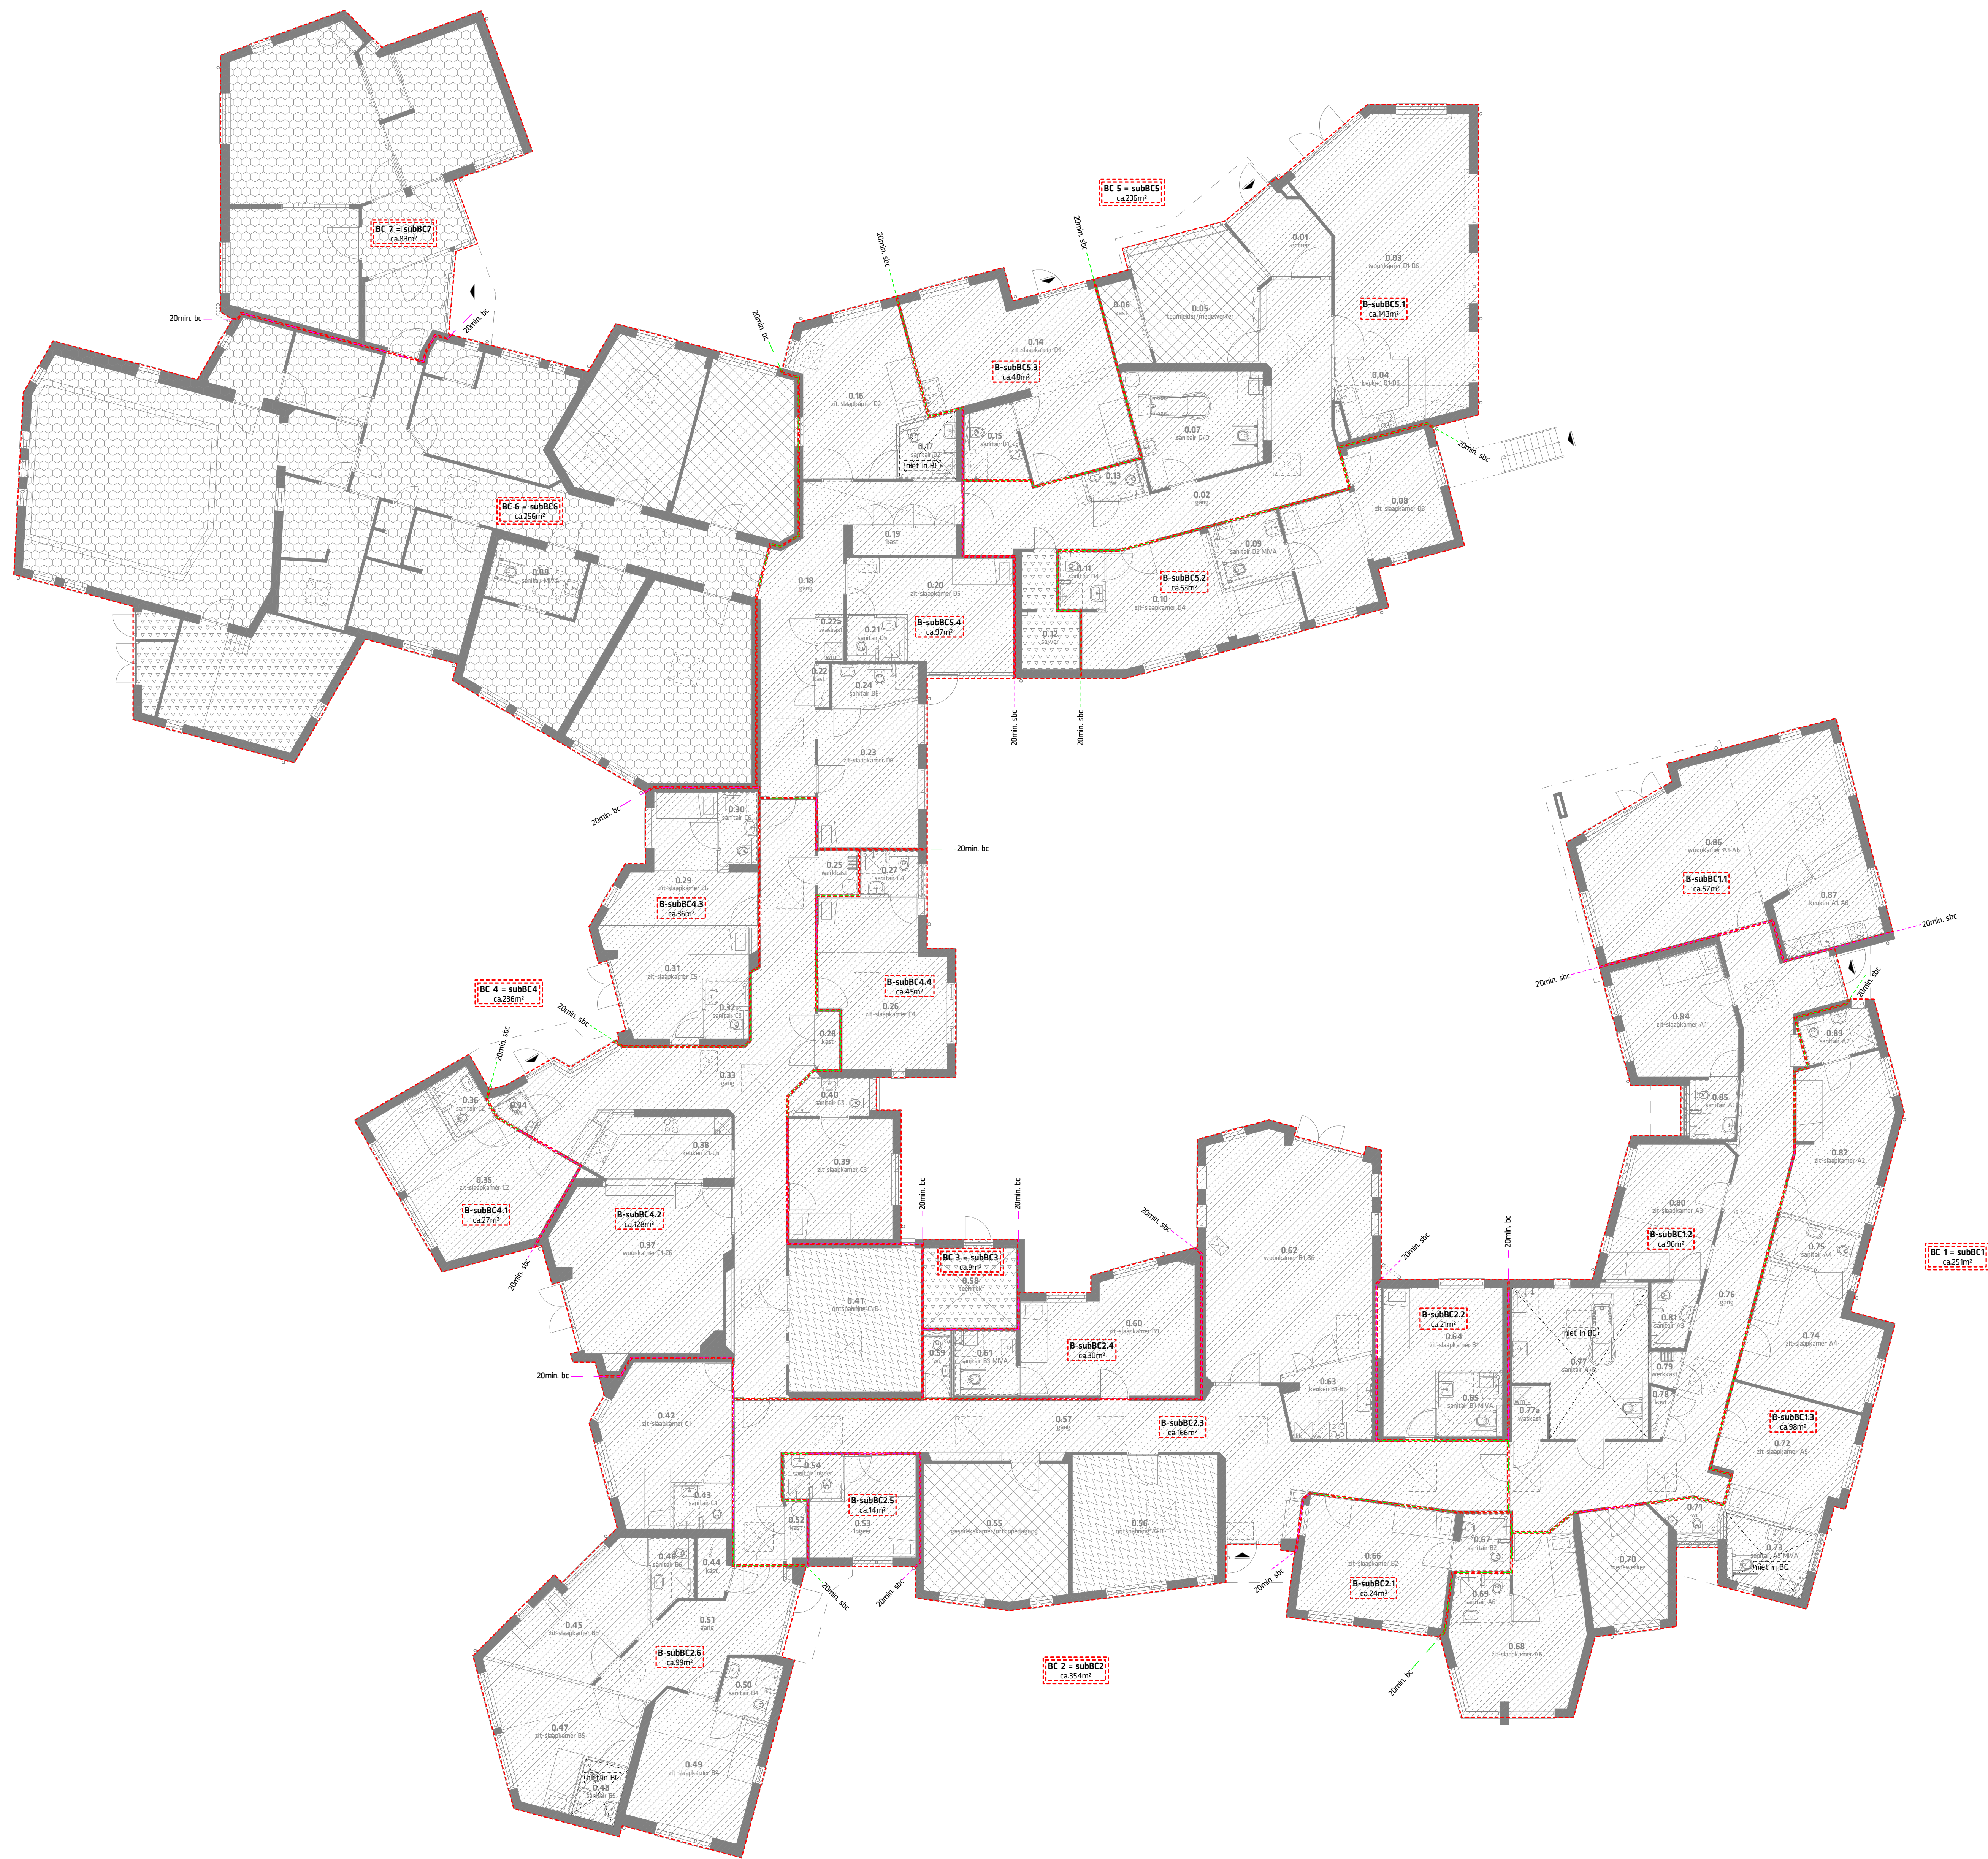


Plattegrond Begane grond



De verdieping (met bergzolder) is een apart brandcompartiment en heeft een brandscheidende van 20min. WOODBO met de begane grond op verdiepingniveau. Het dichtgeperste trappet dient 30min. WOODBO te hebben (nieuwe voorziening). De bestaande BMS-BETI volledig in werking, indien nodig met enige aanpassingen.

Op de verdieping zijn minder dan 37 personen aanwezig. Hierdoor kan worden voldaan met een beschermde vluchtroute. Met de volledige bescherming wordt hieraan voldaan.

Plattegrond 1e verdieping

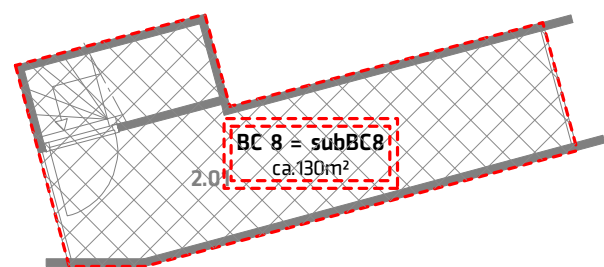

Plattegrond vliering

Brandcompartimentering
Op deze tekening zijn de subbrandcompartimenten en de separatie hiervan aangegeven. Zie ook de plattegrondekeningen voor alle aanwezige brandscheidingen en brandveiligheidsvoorzieningen.

Tekening op basis van door de Raphaëltschichting aangeleverde tekeningen.
Mantvoering in het werk controleren.

Gebruiksfuncties	
☒	Woonfunctie
☒	Bijkomstfunctie (nevenfunctie van wonen)
☒	Gezondheidszorgfunctie
☒	Kantoorfunctie (nevenfunctie van wonen, m.u.v. verdieping)
☒	Overige functie (nevenfunctie van wonen)

9

negen graden architectuur

Hedigenbergweg 119 - 3816 AJ Amersfoort
T:0334.4702436 - F:0334.4702437 - E:info@9graden.net - L:www.9graden.net

Project: **Verbouwing Daniëlhuis, Midgard**

Opdrachtgever: Raphaëltschichting

Tekening: **Compartmentering**

Fase: Omgevingsvergunning

Schaal: 1:100

Formaat: A0

Projectnummers: 13.07

Tekeningnummer: **OV.10.0**

Datum: 06.06.2014