


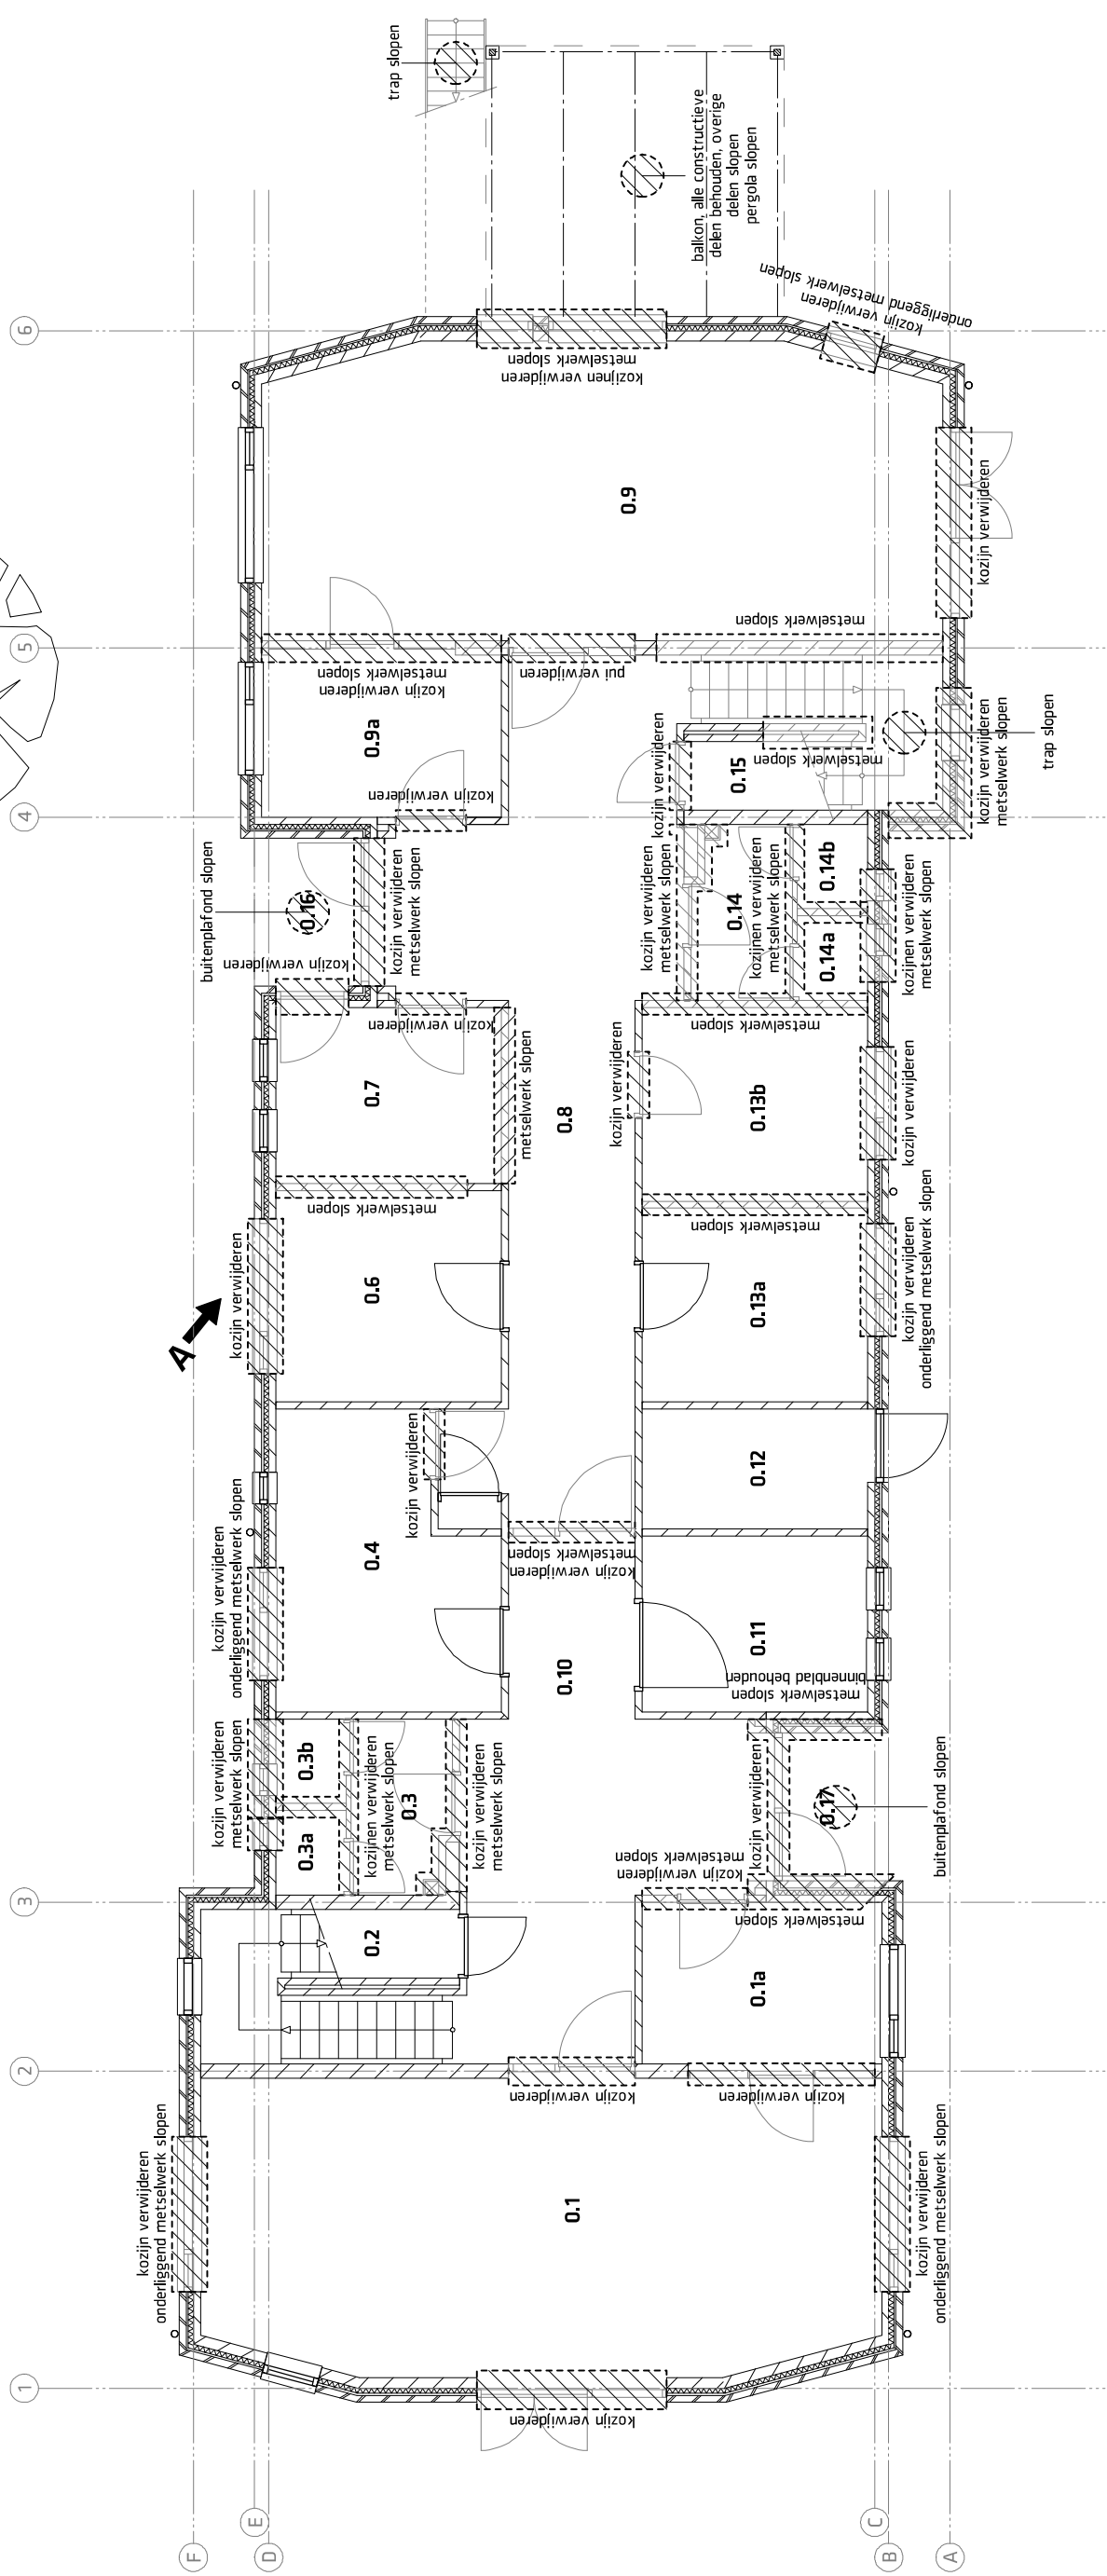

Te slopen onderdelen

- Alle vloerafwerkingen en vloerplinten, m.u.v. parket in te behouden woonkamer.
- Alle plafondafwerkingen, gipsplaatplafond behouden/aanhelen waar mogelijk.
- Al het wandtegelswerk.

Te slopen onderdelen

Naast de genoemde onderdelen zijn te slopen:


- Alle vloer/werkingen en vloerplinten, m.u.v. parket in te behouden woonkamer.
- Alle plafondwerkingen, gipsplaatplafond behouden/aanhelen waar mogelijk.
- Al het wandtegelswerk.
- Alle keukens.
- Al het sanitair.
- Alle binnendeuren en eventuele binnendeuropels indien dit geen sanitair is in de nieuwe situatie.
- Alle lambrisering.
- De vensterbanken van te slopen kozijnen.
- Alle installatiecomponenten (bv. armaturen, leidingwerk etc.) die in de nieuwe situatie niet terugkeren.
- Alle hwa's.
- Al het enkel glas in buitenkozijnen.
- Alle buitenzonwering/rolluiken.
- Aangeetoerd asbest uit asbestinventarisatie A en B volgens de voorschriften verwijderen.
- Alle niet genoemde onderdelen conform bestek en die in de nieuwe situatie niet terugkeren.



Project: **Verbouwing Eliashuis, Midgard**
Opdrachtgever: **Raphaëlstichting**

Tekening: Begane grond
Fase: Omgevingsvergunning
Schaal: 1:100
Formaat: A3
Projectnummer: 13.05

Tekeningnummer: **S.1.0**
Datum: 06.06.2014 / 02.09.2014 (A)

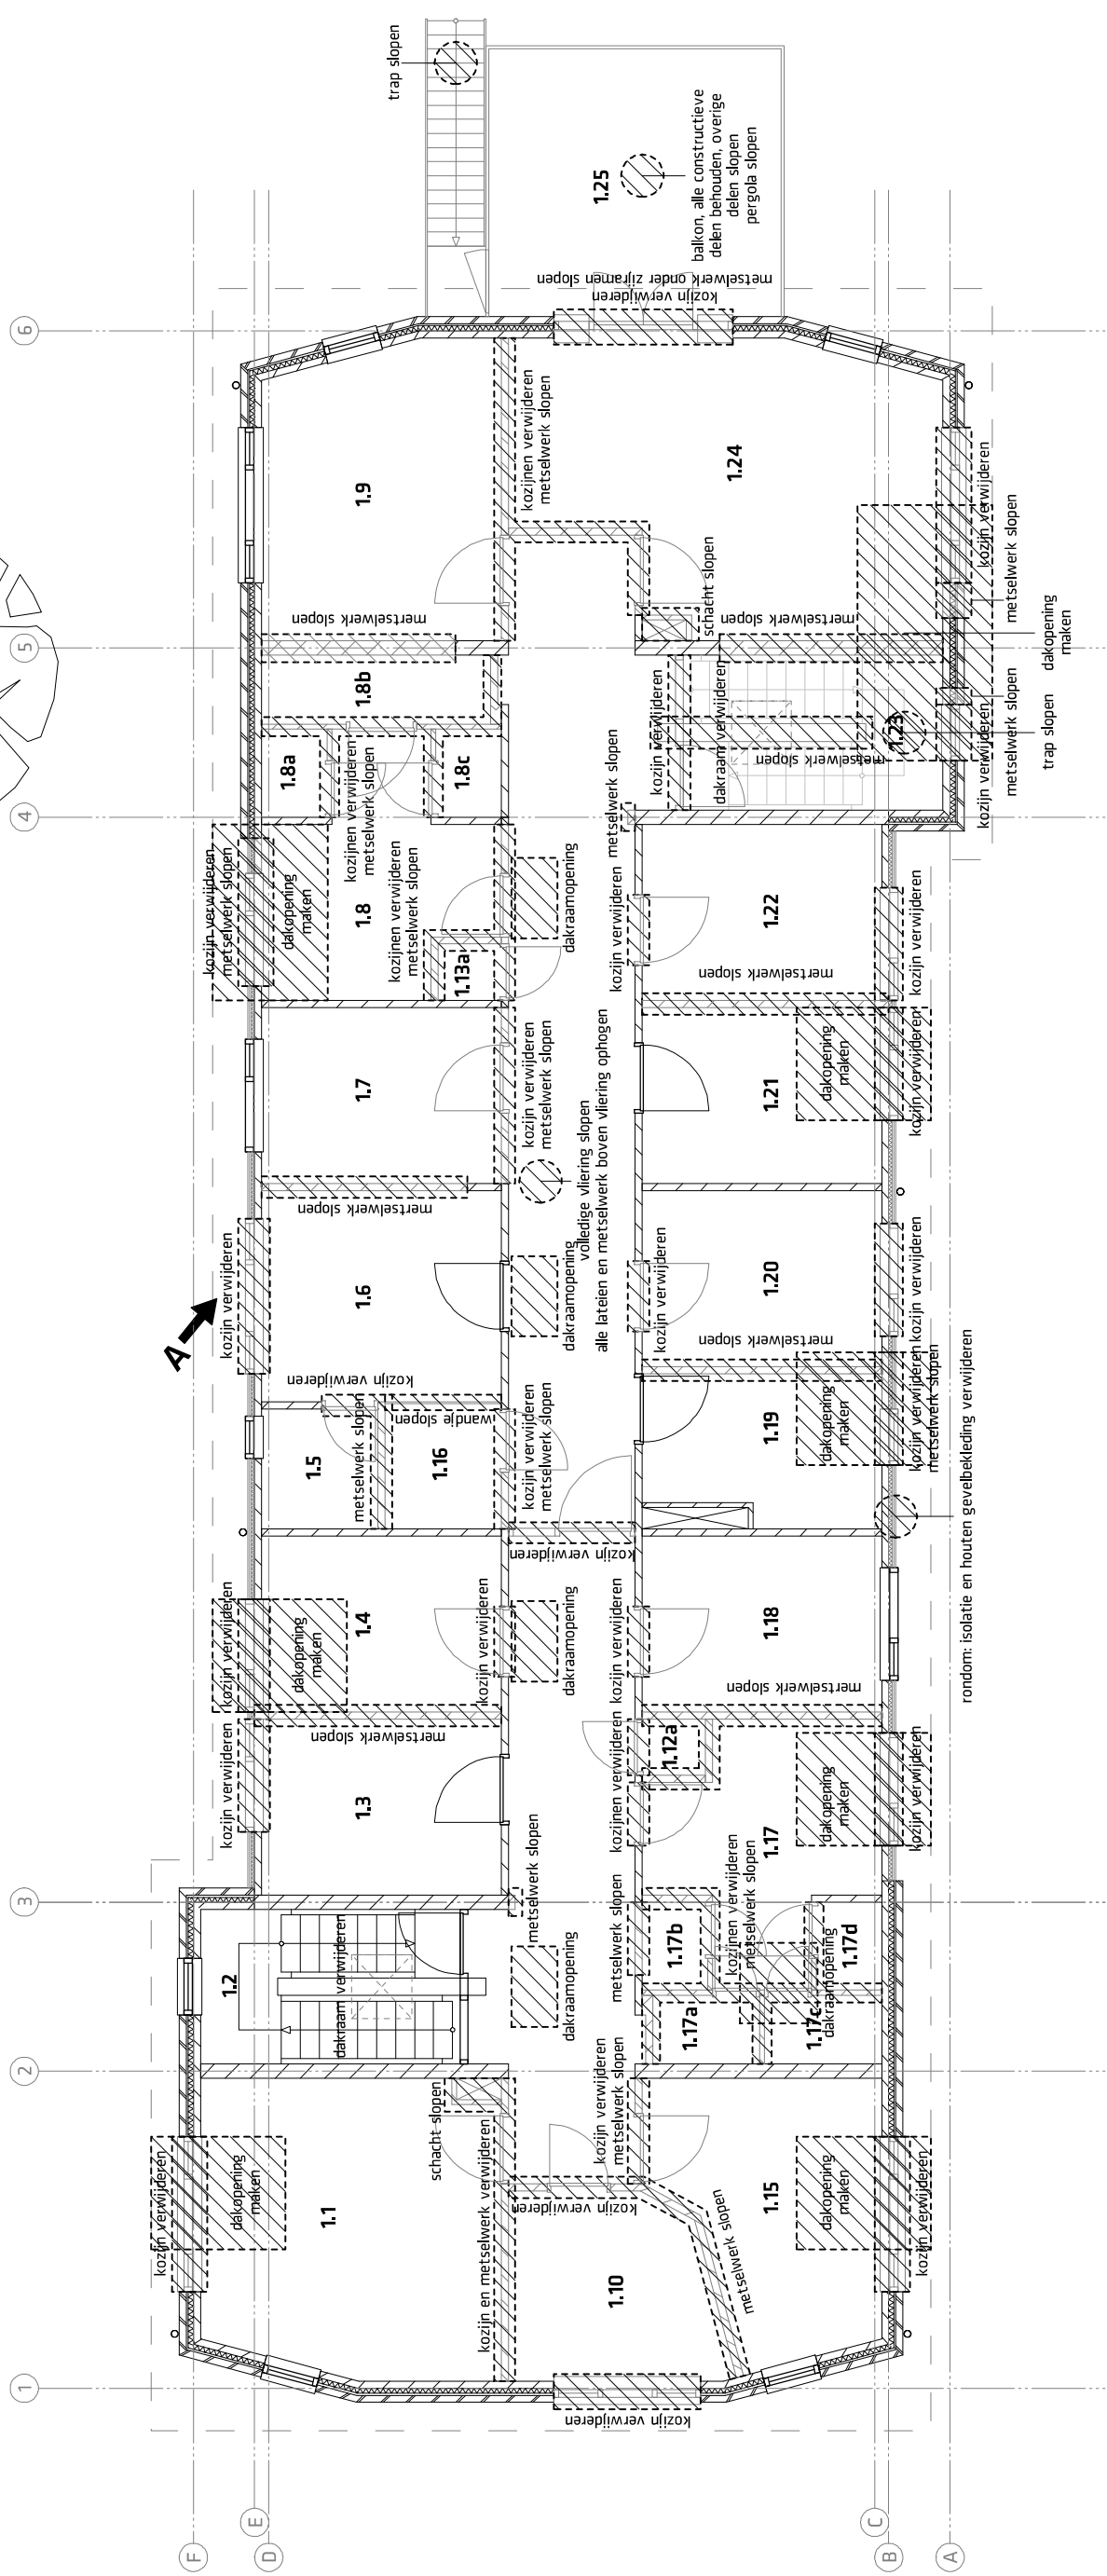

Maatvoering in het werk controleren.

Naaſt de genoemde onderdelen zijn te slopen:


- Alle vloerafwerkingen en vloerplinten, m.u.v. parket in te behouden woonkamer.
- Alle vloerafwerkingen, gipsplaatplafond behouden/aanhelen waar mogelijk.
- Al het wandtegелwerk.
- Alle keukens.
- Al het sanitair.
- Alle binnendeuren en eventuele binnendeurdorps indien dit geen sanitair is in de nieuwe situatie.
- Alle lambrisering.
- De vensterbanken van te slopen kozijnen.
- Alle installatiecomponenten (bv. armaturen, leidingwerk etc.) die in de nieuwe situatie niet terugkeren.
- Alle hwa's.
- Al het enkel glas in buitenkozijnen.
- Alle buitenzwenng/rolluiken.
- Aangetroffen asbest uit asbestinventarisatie A en B volgens de voorschriften verwijderen.
- Alle niet genoemde onderdelen conform bestek en die in de nieuwe situatie niet terugkeren.

Heiligenbergerweg 113 - 3816 AJ Amersfoort
T.033.4702436 - F.033.4702437 - E. info@9graden.net - I. www.9graden.net

Verdieping slooptekening

Rekeningnummer: **S.1.1**

Datum: 06.06.2014 / 02.09.2014 (A)

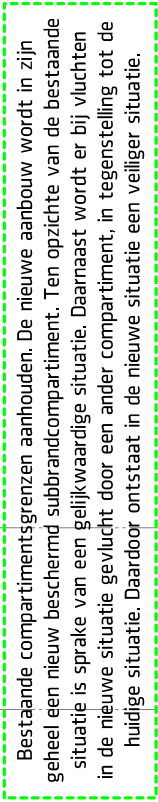

Materialen/overig

- : Bestaande wand
- : Kalkzandsteen
- : Baksteen
- : Kunststof isolatie
- : Minerale isolatie
- : Wand voorzien van wandtegels
- : Hardsteen-/kunststof onderdorpel
- : Ventilatierooster in kozijn

en.

Materialen/overig

- Gebouw is reeds voorzien van gecertificeerde brandmeldinstallatie: automatische brandmelding met volledige bewaking en ontruimingsinstallatie volgens NEN2535 en NEN2575. Installatie aanpassen aan de nieuwe situatie. Bestaande noodverlichting en vluchtwegaanduiding aanpassen conform NEN6088 en NEN-EN1338.

- NIEUWE voorzieningen (bv. puilen) in BESTAANDE 20min. WDBO-scheiding dienen 30min. WDBO te hebben.

- Zie aparte tekening voor (sub)brandcompartimenten en oppervlaktes.

- : Scheiding (sub)brandcomp. 20min. bestaand
— : Scheiding (sub)brandcomp. 30min. nieuw

-  : Brandmeldcentrale
-  : Handbrandmelder
-  : Signaalgever
-  : Signaalgever met rookmelder
-  : Rookmelder
-  : Armatuur uitgang
-  : Armatuur nooduitgang/vlucht
-  : Deur die zijde te openen zonder sleutel
-  : Noodverlichting

- | | |
|---|--|
|  | : Flitslicht |
|  | : Brandslanghaspel in kast |
|  | : Brandslot (opent bij brandmelding) |
|  | : Kleefmagneet |
|  | : Sleutelkuis |
|  | : Blusdeken |
|  | : Handbrandblusser |
|  | 20x—x20 : 20min. brandwerend |
|  | 20x—x20 : 20min. brandwerend en zelfsluitend |

- : Armatuur nooduitgang/vluchtrichting
- : Deur die zijde te openen zonder sleutel

: Noodverlichting

negen graden architectuur

Heiligenbergerweg 113 - 3816 AJ Amersfoort
T.033.4702436 - F.033.4702437 - E. info@9graden.net - I. www.9graden.net

Verbouwing Eliashuis, Midgard

Opdrachtgever: Raphaël Stichting

Verdieping nieuwe situatie

Fase: Omgevingsvergunning

Schaal: 1:100

Formaat: A3

Tekeningnummer: **OV.1.1.1**

Datum: 06.06.2014 / 02.09.2014 (A)



Uiterlijk van het bouwwerk

Onderdeel:	Materiaal:	Kleur:
Metselwerk	Baksteen, bestaand/aanhelen	Roodbruin (als) bestaand
Cevelbekleding	Plato open bekleding	Naturel, onbehandeld
Kozijnen, ramen en deuren	Hout, bestaand/nieuw	F2.10.70 - crème
Kozijnpanelen	Geëmailleerd glas	RAL 1019 - crème
Waterslagen	Aluminium gepoedercoat	RAL 1019 - crème
Buitenplafonds	Plato open bekleding	Naturel, onbehandeld
Dakpannen	Betonpan, bestaand/nieuw	Antractiet, (als) bestaand
Dakranden	Plato open bekleding	Naturel, onbehandeld
Dakgoten	Zink	Naturel
Balkon dekdelen	Plato met Safegrip	Naturel, onbehandeld
Balkonconstructie	Hardhout, bestaand/nieuw	Naturel, onbehandeld
Balkonbalustrade hout	Plato open bekleding	Naturel, onbehandeld
Balkonbalustrade metaal	Aluminium gepoedercoat	RAL 1019 - crème
Dakbedekking dakuitbouwtfjes	Bitumineuze dakbedekking	Naturel

Tekening op basis van door de Raphaëlstichting aangeleverde tekeningen.
Maatvoering in het werk controleren.

Renvooi

- v. : Ventilatiooroster volgens bestek
 - ○ : HR++ isolatieglas
 - ○ : HR++ isolatieglas, binnenste ruit veiligheidsglas
 - ● : HR++ isolatieglas, beide ruiten veiligheidsglas
 - ** : Geëmailleerd geïsoleerd paneel volgens bestek
- Veiligheidsglas toepassen conform NEN 3569. Indien getekende beglazing beter is dan vereist, de getekende beglazing toepassen.

negen graden architectuur

Heiligenberger weg 113 - 3816 AJ Amersfoort
T.0333.4702436 - F.0333.4702437 - E. info@9graden.net - I. www.9graden.net

Verbouwing Eliashuis, Midgard
Noordgevel nieuwe situatie

Project: Raphaëlstichting
Opdrachtgever: Raphaëlstichting
Tekening: Ongevingsvergunning
Fase: 1:100
Schaal: A3
Formaat: 13.05
Projectnummer: 0V.2.2

Tekeningnummer: 06.06.2014 / 02.09.2014 (A)
Datum: 06.06.2014 / 02.09.2014 (A)



Uiterlijk van het bouwwerk

Onderdeel:	Materiaal:	Kleur:
Metselwerk	Baksteen, bestaand/aanhelen	Roodbruin (als) bestaand
Cevelbekleding	Plato open bekleding	Naturel, onbehandeld
Kozijnen, ramen en deuren	Hout, bestaand/nieuw	F2.10.70 - crème
Kozijnpanelen	Geëmailleerd glas	RAL 1019 - crème
Waterslagen	Aluminium gepoedercoat	RAL 1019 - crème
Buitenplafonds	Plato open bekleding	Naturel, onbehandeld
Dakpannen	Betonpan, bestaand/nieuw	Antractiet, (als) bestaand
Dakranden	Plato open bekleding	Naturel, onbehandeld
Dakgoten	Zink	Naturel
Balkon dekdelen	Plato met Safegrip	Naturel, onbehandeld
Balkonconstructie	Hardhout, bestaand/nieuw	Naturel, onbehandeld
Balkonbalustrade hout	Plato open bekleding	Naturel, onbehandeld
Balkonbalustrade metaal	Aluminium gepoedercoat	RAL 1019 - crème
Dakbedekking dakuitbouw(tjes)	Bitumineuze dakbedekking	Naturel

Tekening op basis van door de Raphaëlstichting aangeleverde tekeningen.
Maatvoering in het werk controleren.

Renvooi

- v. : Ventilatiooster volgens bestek
 - ○ : HR++ isolatieglas
 - ○ : HR++ isolatieglas, binnenste ruit veiligheidsglas
 - ● : HR++ isolatieglas, beide ruiten veiligheidsglas
 - ** : Geëmailleerd geïsoleerd paneel volgens bestek
- Veiligheidsglas toepassen conform NEN 3569. Indien getekende beglazing beter is dan vereist, de getekende beglazing toepassen.

negen graden architectuur

Heiligenberger weg 13 - 3816 AJ Amersfoort
T.033.4702436 - F.033.4702437 - E. info@9graden.net - I. www.9graden.net

Verbouwing Eliashuis, Midgard
Westgevel nieuwe situatie

Project: Raphaëlstichting
Opdrachtgever:

Tekening: Fase: Omgevingsvergunning

Schaal: 1:100

Formaat: A3

Projectnummer: 13.05

Tekeningnummer: OV.2.3

Datum: 06.06.2014 / 02.09.2014 (A)



als getekend: 1x
gespiegeld: -
bijzonderheden: gekoppeld aan merk BU-B
afmeting kozijnhout: 67/90x114mm
ok kozijn: 35-P

als getekend: 1x
gespiegeld: -
bijzonderheden: gekoppeld aan merk BU-A
afmeting kozijnhout: 67/90x114mm
ok kozijn: 35-P

als getekend: 1x
gespiegeld: -
bijzonderheden: -
afmeting kozijnhout: 67x114mm
ok kozijn: 778+P








als getekend: 1x
gespiegeld: -
bijzonderheden: -
afmeting kozijnhout: 67/90x114mm
ok kozijn: 35-P

als getekend: 2x
gespiegeld: -
bijzonderheden: gemaallderd geïsoleerd paneel
1x met ventilatierooster
1x zonder ventilatierooster
afmeting kozijnhout: 67x114mm
ok kozijn: 35-p

v. : Ventilatirooster volgens bestek
○○○ : HR++ isolatieglas
●●● : HR++ isolatieglas, binnenste ruit veiligheidsglas
●●● : HR++ isolatieglas, beide ruiten veiligheidsglas
*** : Geëmailleerd getint isoleerd paneel volgens bestek
: HR++ isolatieglas, 30min. brandwerend

Veiligheidsglas toepassen conform NEN 3569. Indien ge-
beter is dan vereist, de getekende beglazing toepassen

Datum: 06.06.2014 / 02.09.2014 (A)

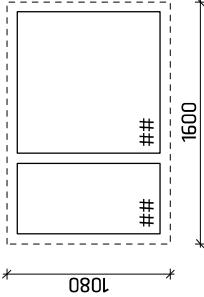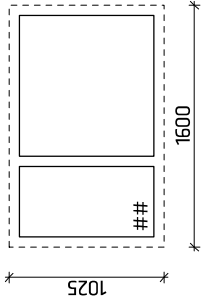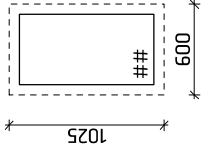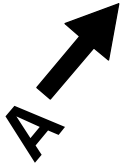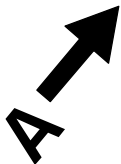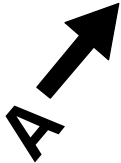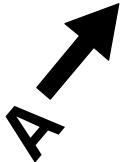

MERK BU-V

vervallen

MERK BU-W

als getekend: 1x
gespiegeld: 1x
bijzonderheden: geheel van kozijn en glas dient 30min. WBDBO te hebben draairaam vervalt
afmeting kozijnhout: n.v.t.
ok kozijn: 1100+P

MERK BU-X

als getekend: 1x
gespiegeld: -
bijzonderheden: geheel van kozijn en glas dient 30min. WBDBO te hebben draairaam vervalt
afmeting kozijnhout: n.v.t.
ok kozijn: 1100+P

MERK BU-Y

vervallen

MERK BU-Z

als getekend: 1x
gespiegeld: -
bijzonderheden: geheel van kozijn en glas dient 30min. WBDBO te hebben draairaam vervalt
afmeting kozijnhout: n.v.t.
ok kozijn: 1100+P

Tekening op basis van door de Raphaëlstichting aangeleverde tekeningen.
Maatvoering in het werk controleren.

Renvooi

- v. : Ventilatiooroster volgens bestek
- ○ : HR++ isolatieglas
● ○ : HR++ isolatieglas, binnenste ruit veiligheidsglas
● ● : HR++ isolatieglas, beide ruiten veiligheidsglas
** : Geëmailleerd geïsoleerd paneel volgens bestek
: HR++ isolatieglas, 30min. brandwerend
- Veiligheidsglas toepassen conform NEN 3569. Indien getekende beglazing beter is dan vereist, de getekende beglazing toepassen.

Heiligenbergerweg 113 - 3816 AJ Amersfoort
T.033.4702436 - F.033.4702437 - E. info@9graden.net - I. www.9graden.net

Project: Raphaëlstichting
Opdrachtgever: Raphaëlstichting
Tekening: Buitenkozijnen, 5 van 5
Fase: Ongevingsvergunning
Schaal: 1:50
Formaat: A3
Projectnummer: 13.05

Verbouwing Eliashuis, Midgard

Tekeningnummer: OV.4.5

Datum: 06.06.2014 / 02.09.2014 (A)