

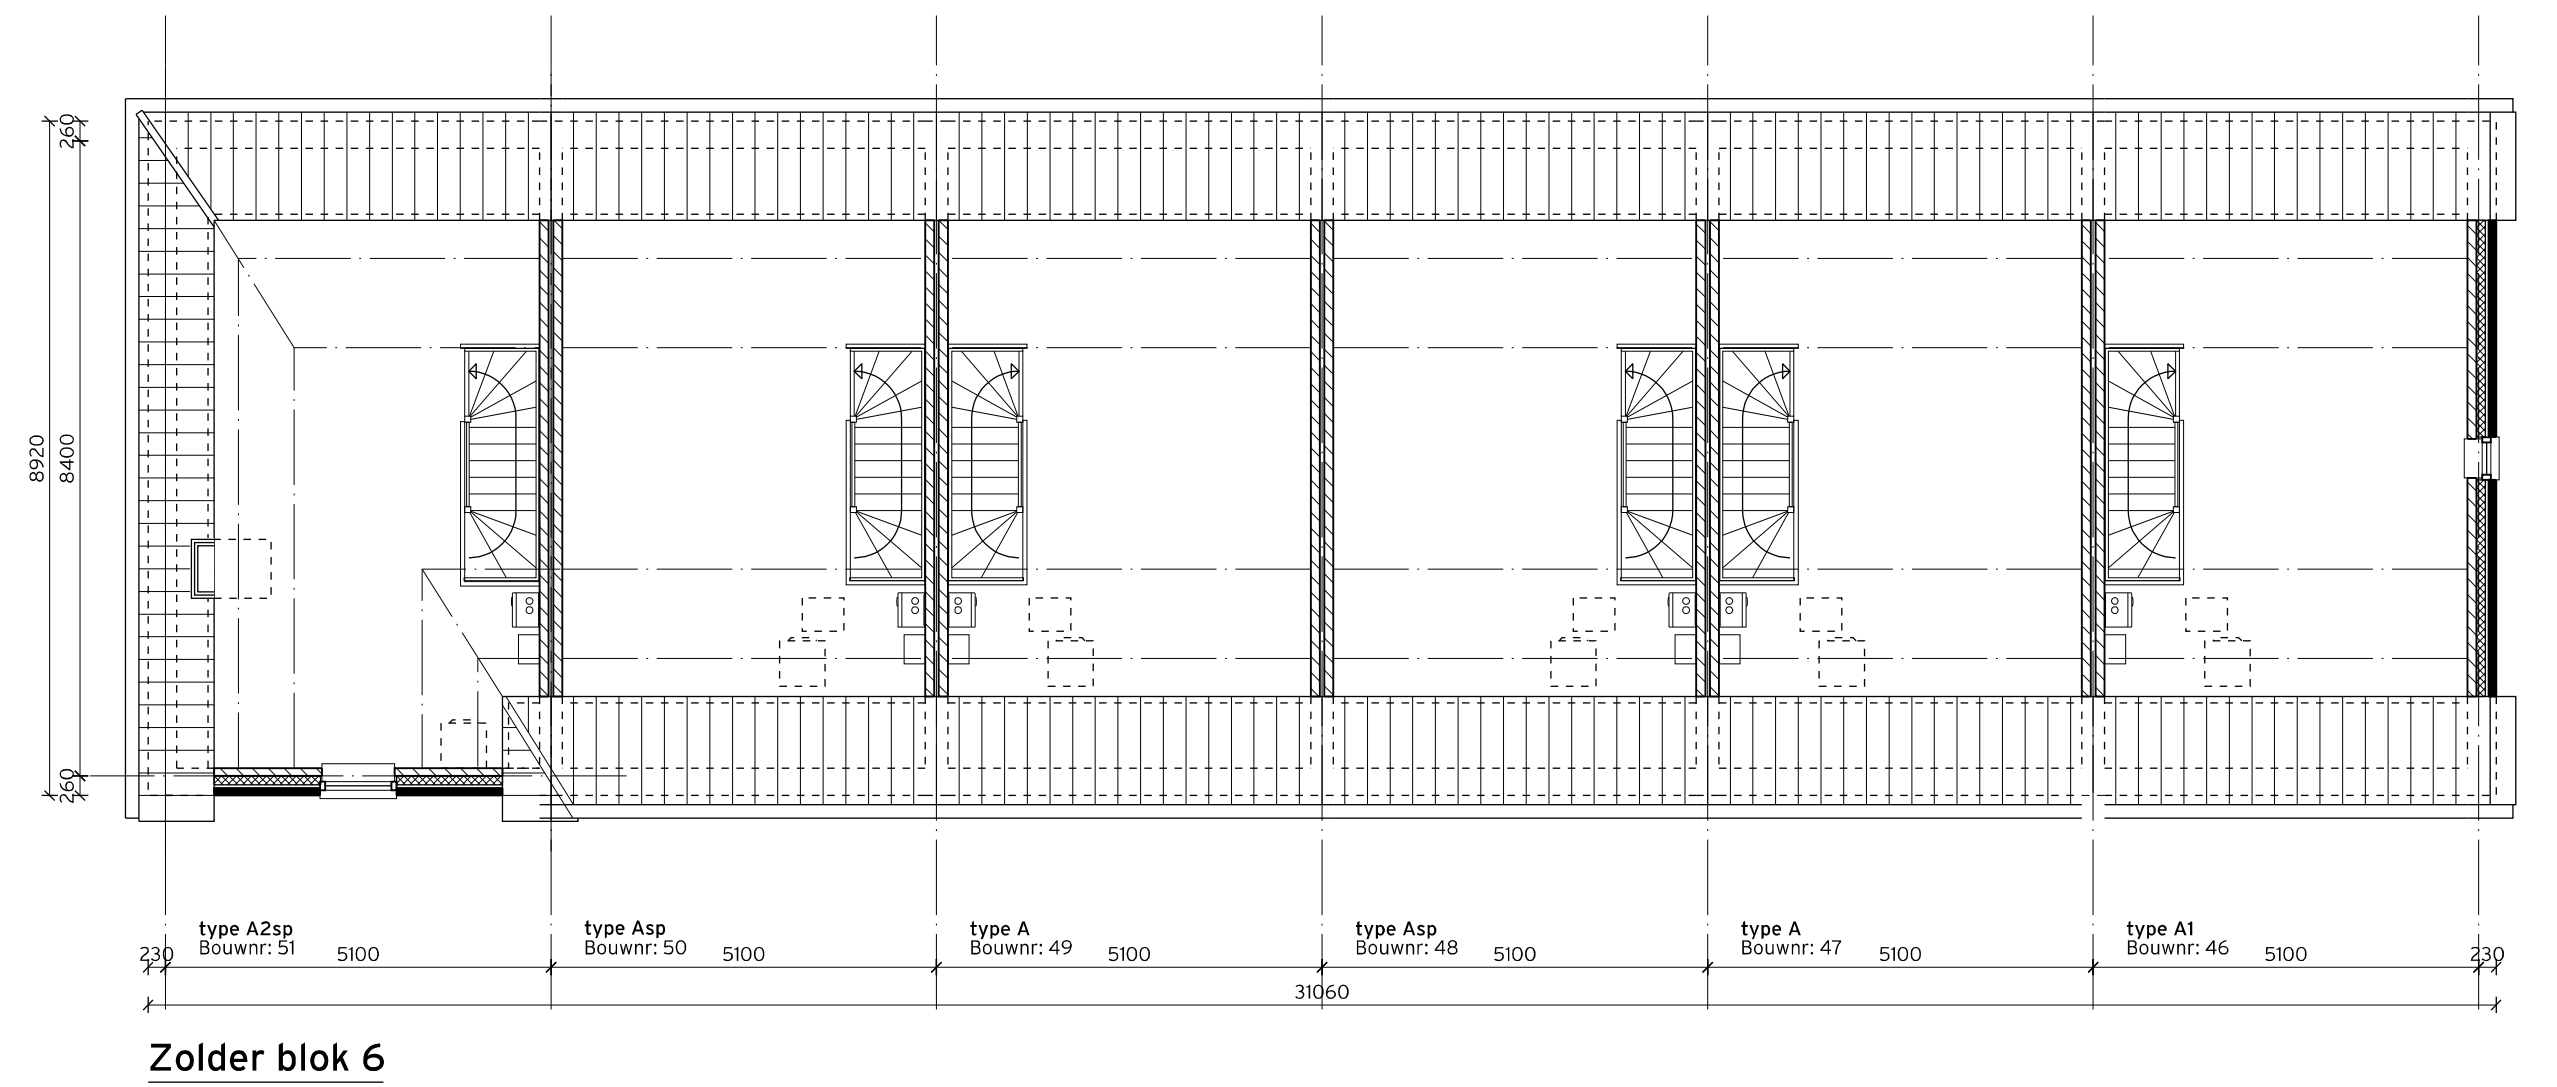
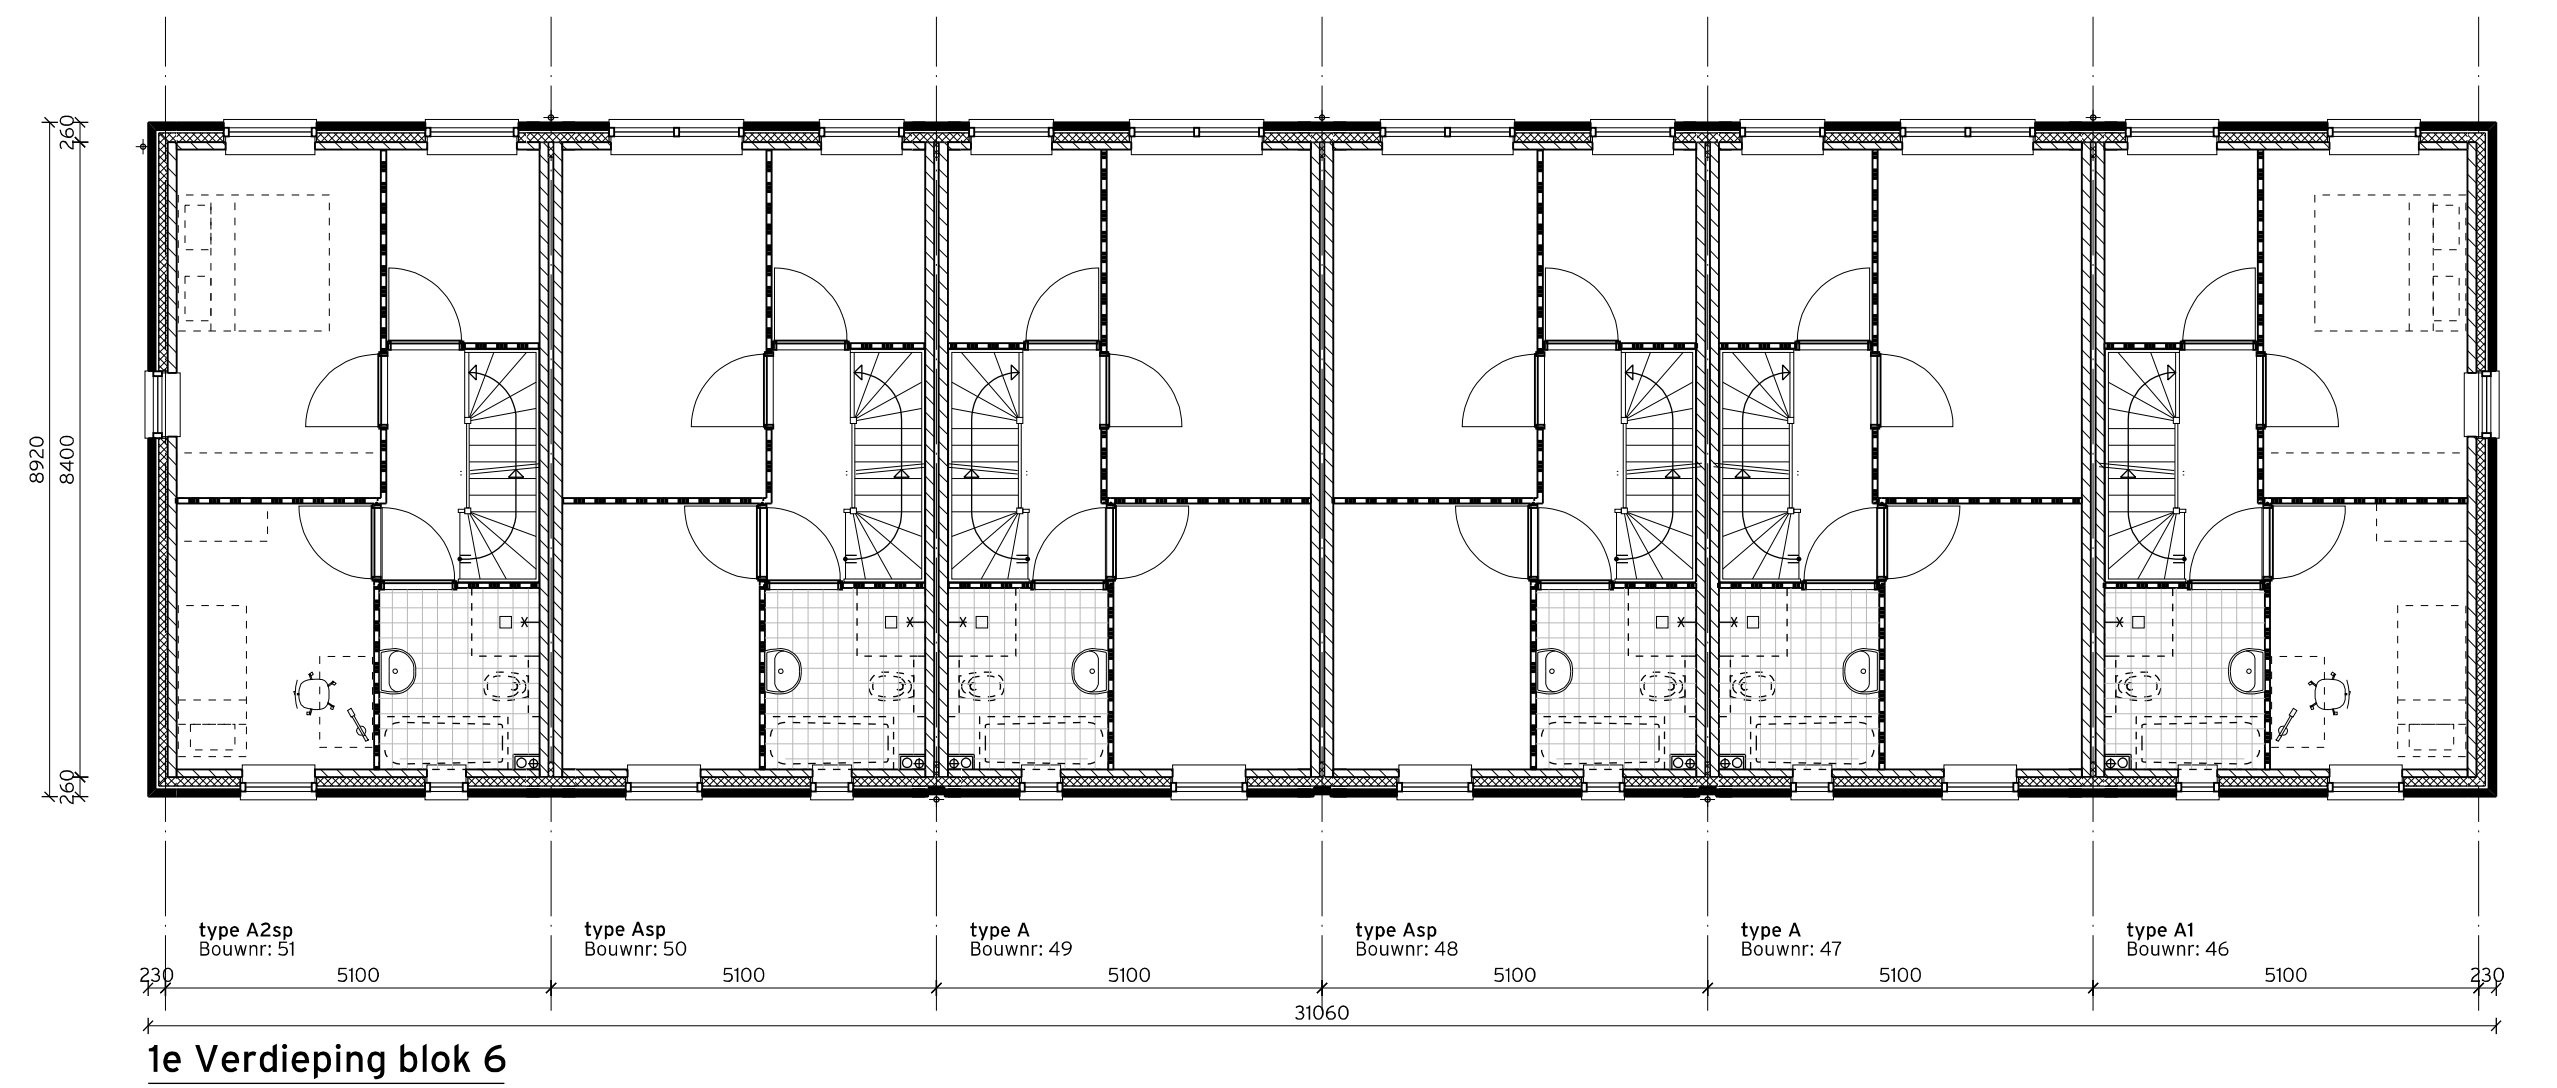
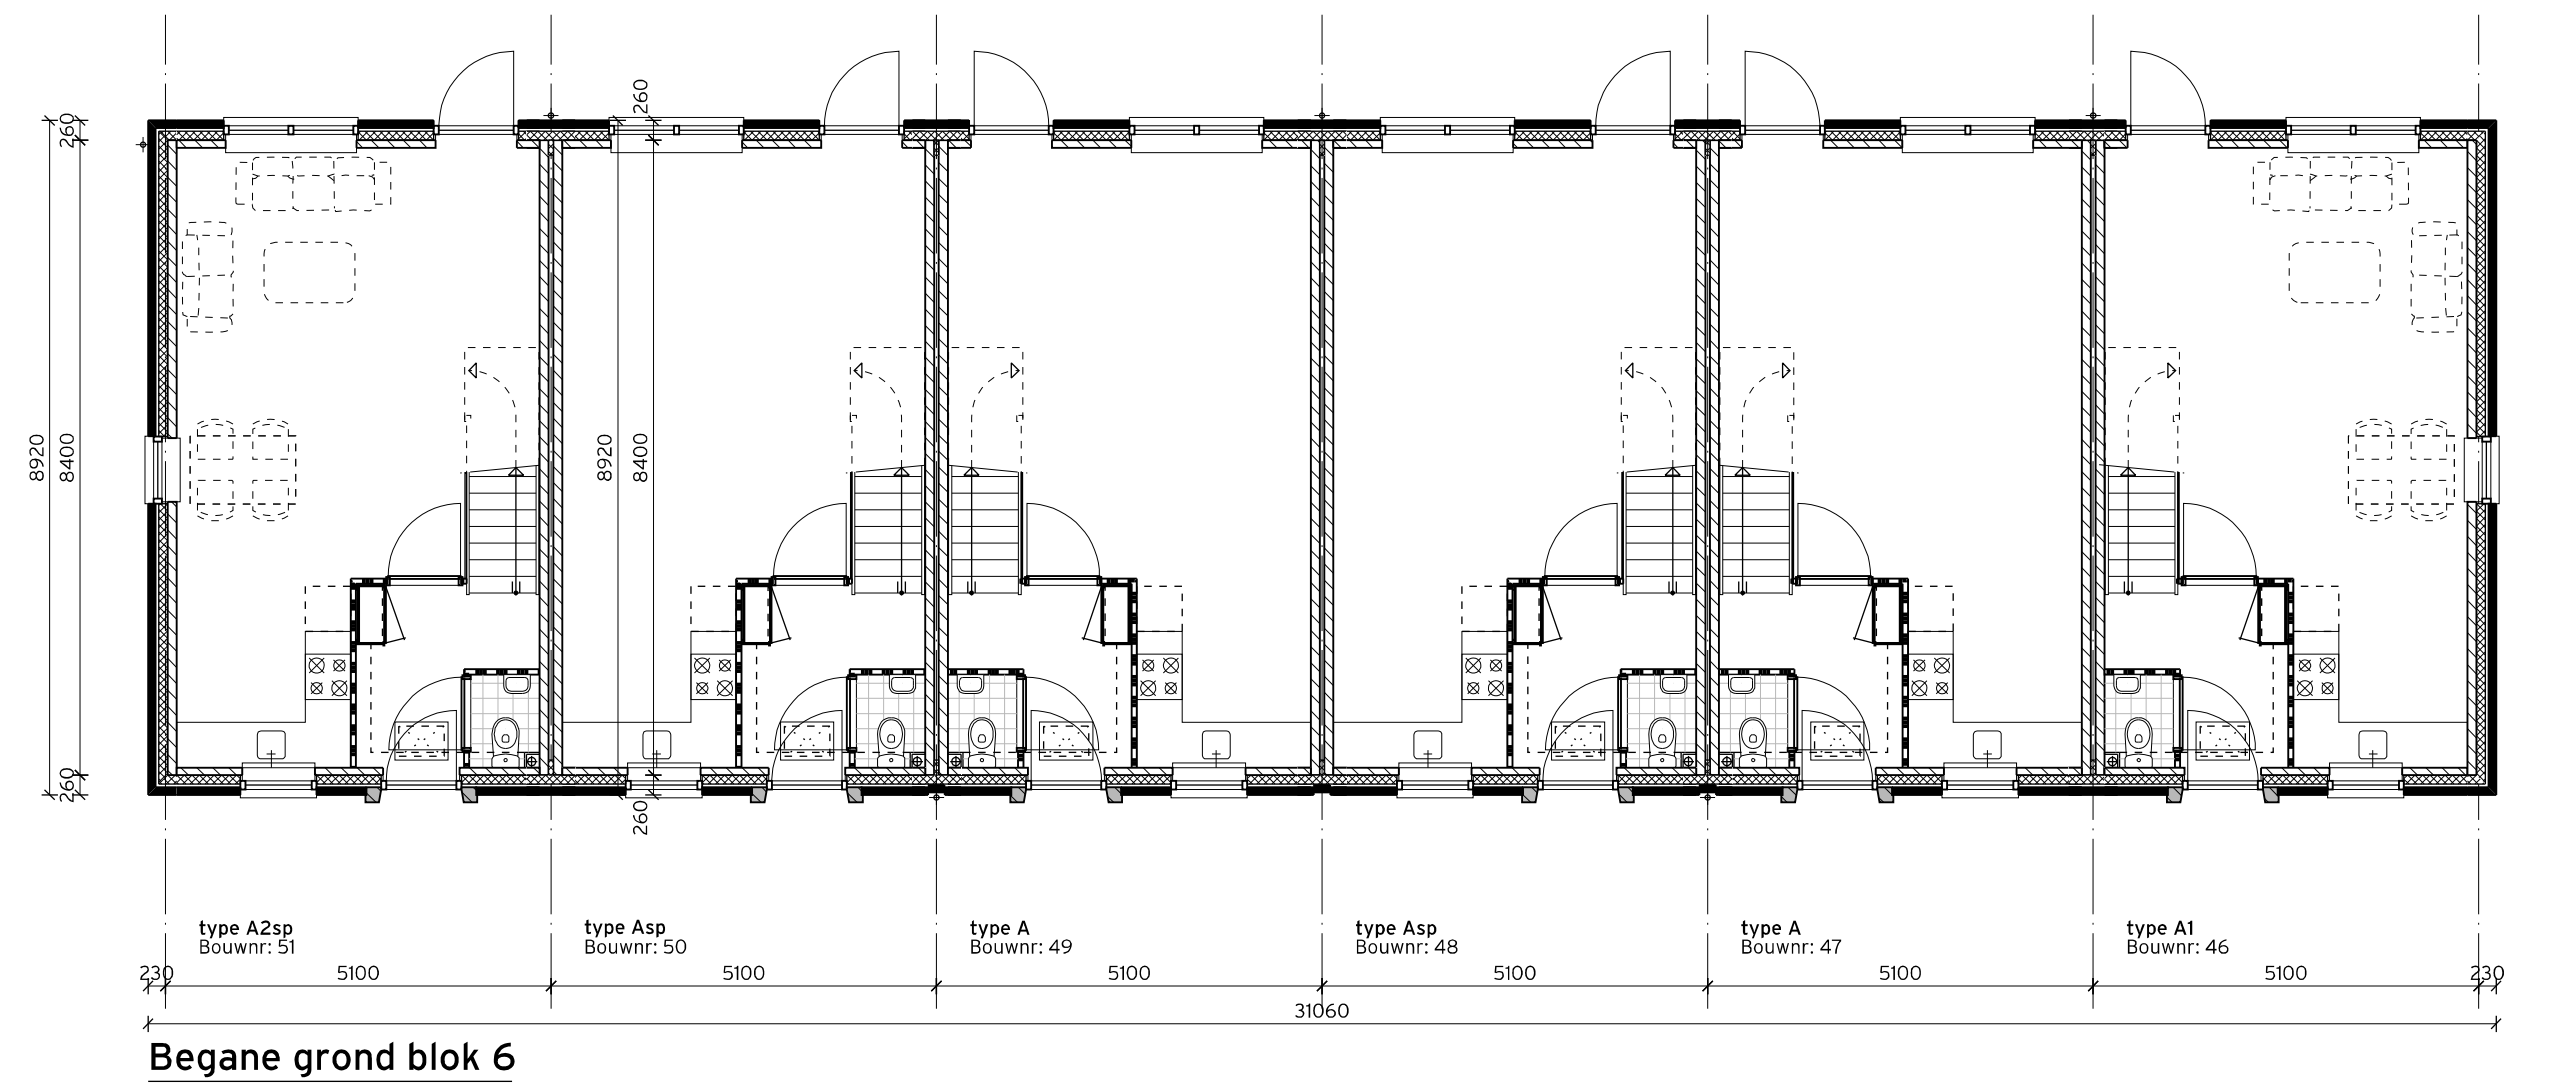


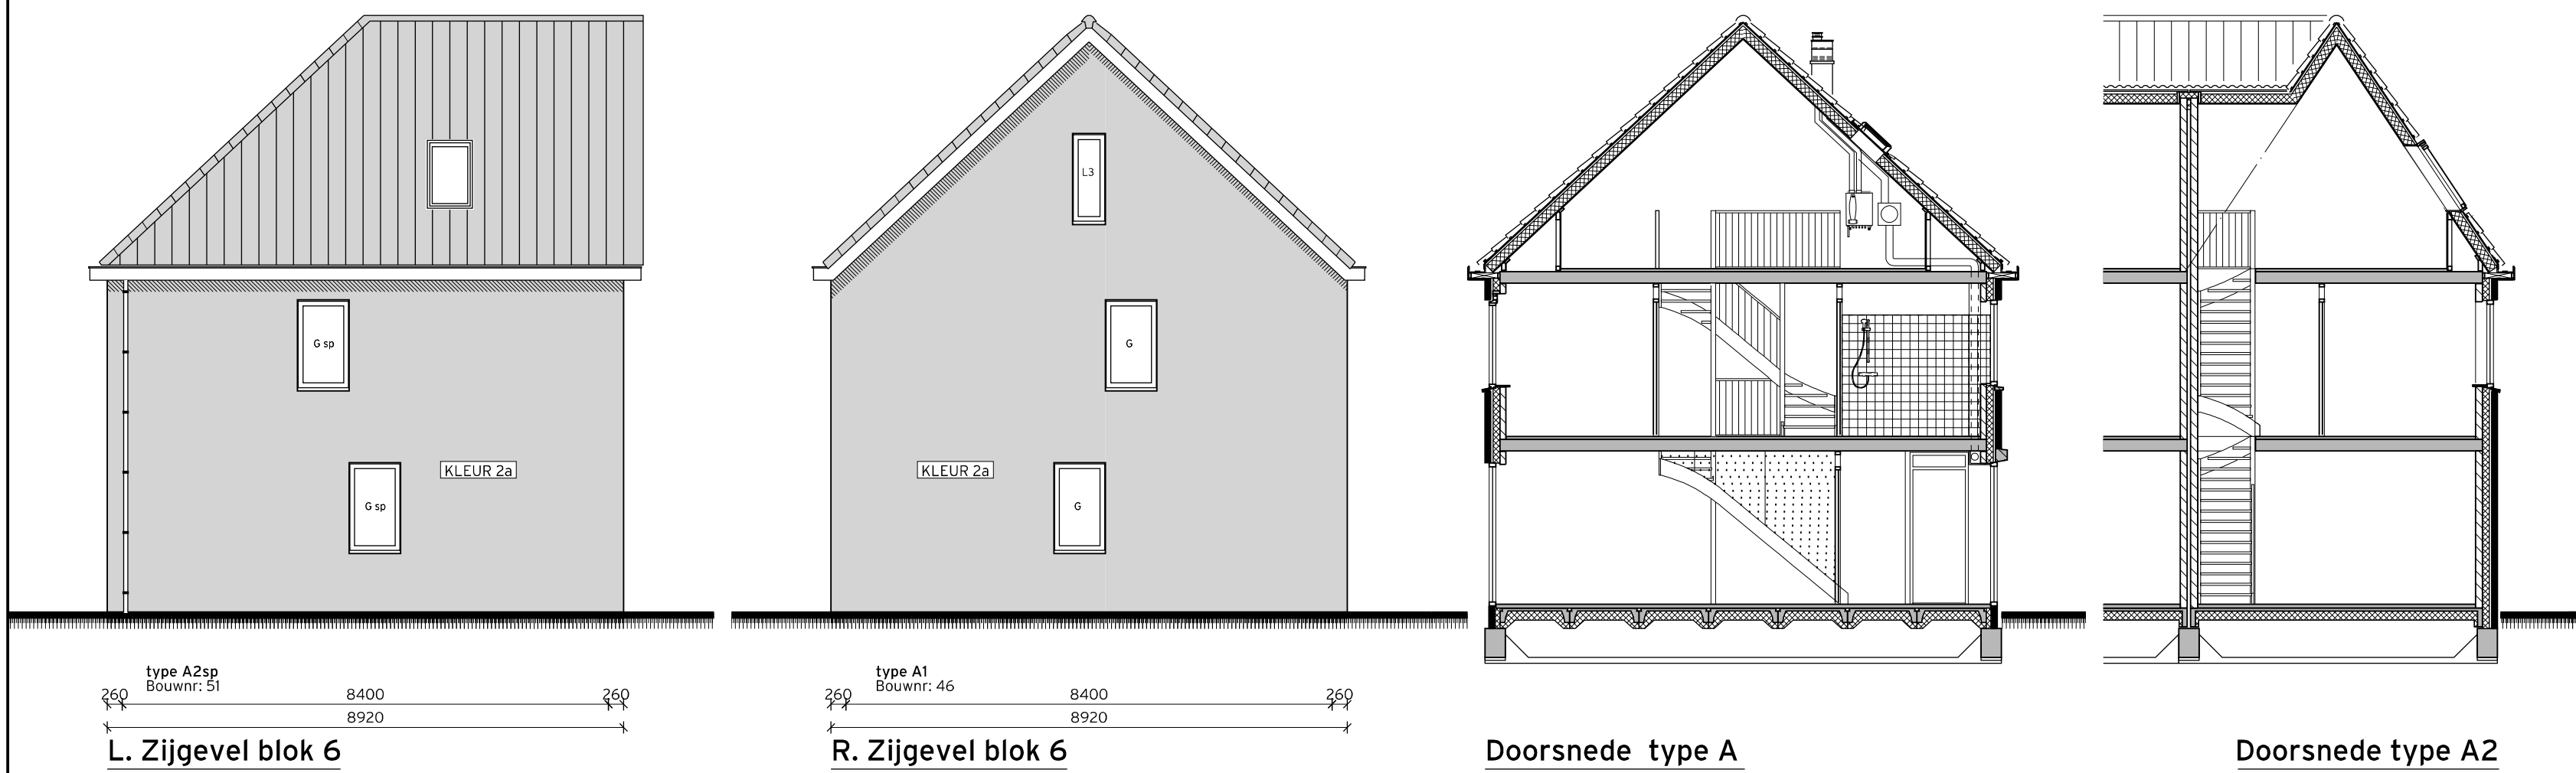

Renovoo	
KLEUR DEVELOPSTEEN	
	GEWISTEEN KLEUR 1: OPAKGEVORMDE KLEUR VEEGKLEUR GRU5
	GEWISTEEN KLEUR 2A: ROOD GEVORMDE VEEG KLEUR ANTRACIET
	GEWISTEEN KLEUR 2B: ROOD GEVORMDE VEEG KLEUR GRU5
	GEWISTEEN KLEUR 3: CREME VEEG KLEUR SCONE
VENTILATIE VOORBEREIDING	
VENTIL. ROOSTER	
VW1	= BUZA TOPSTREAM 16/25, LENGTE=10H
VW2	= BUZA TOPSTREAM 16/25, LENGTE=50M
VW3	= BUZA TOPSTREAM 2H/20, LENGTE=12M
VW4	= BUZA LUNAR 16/25, LENGTE=10H
VW2	= BUZA LUNAR 24/20, LENGTE=50M

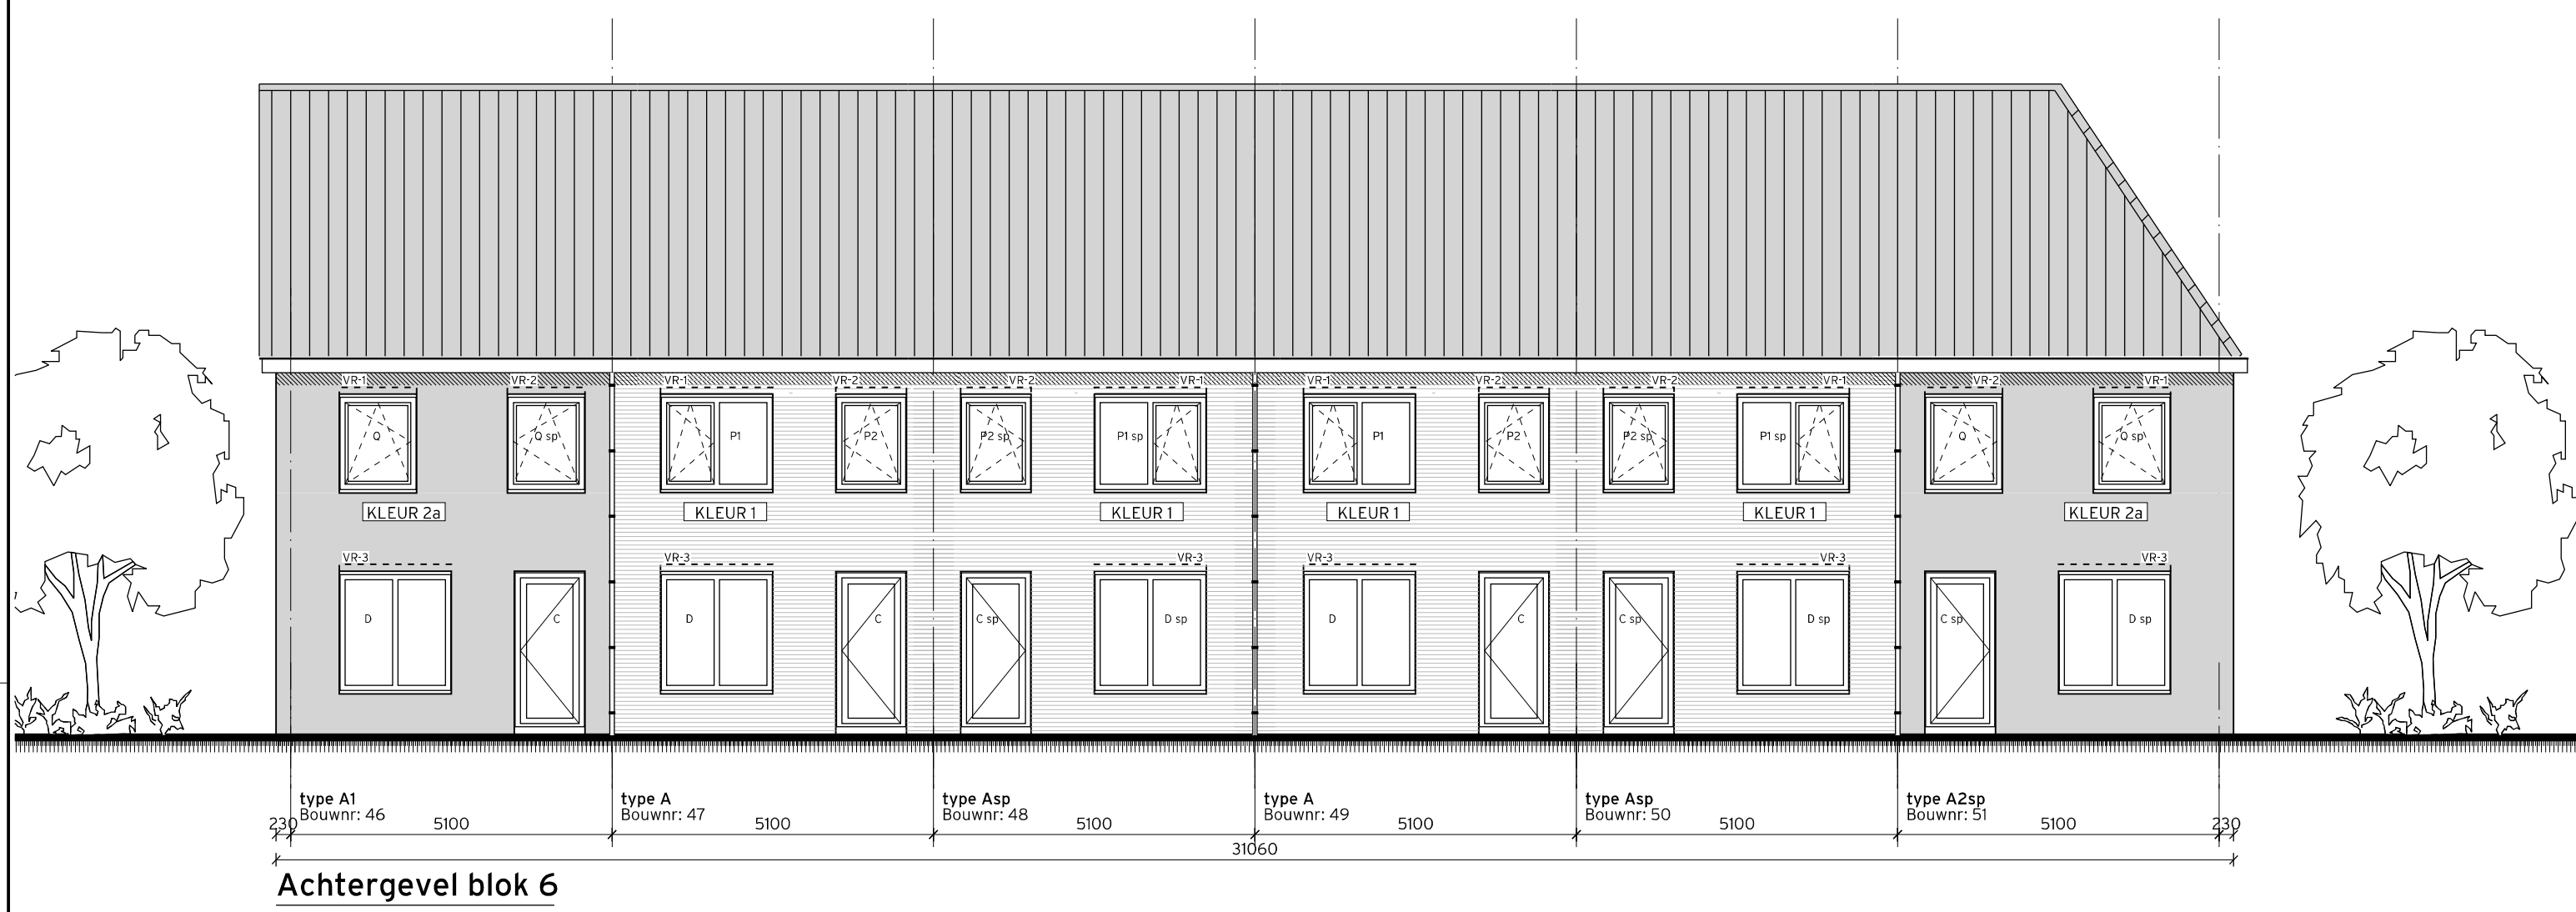

BA
BREDELS
ARCHITECTEN

J. Duikerweg 13
1703 DH Heerhugowaard
Postbus 1233
1700 BE Heerhugowaard
T 072 57 60 600
F 072 57 60 606
E architect@bredde.nl
www.bredde.nl

ONDERWERP: **Plattegrond, Gevels en Doorsnede blok 6**
FASE: BOUWVOORBEREIDING - BOUWAANVRAAG

PROJECT: **0832 NIEUWBOUW 12 WONINGEN TE WINKEL**
TRAMBAAN FASE 3B, WINKEL

OPDRACHTGEVER: BOUWFONDS ONTWIKKELING BV
LEIDSEVAART 590
2014 HT HAARLEM

SCHAAL: 1:100
GETEKEND: NCN
DATUM: 06-11-2013

TEKENINGNUMMER :
G156