



MARKERING E-Lampplan & plaatsen

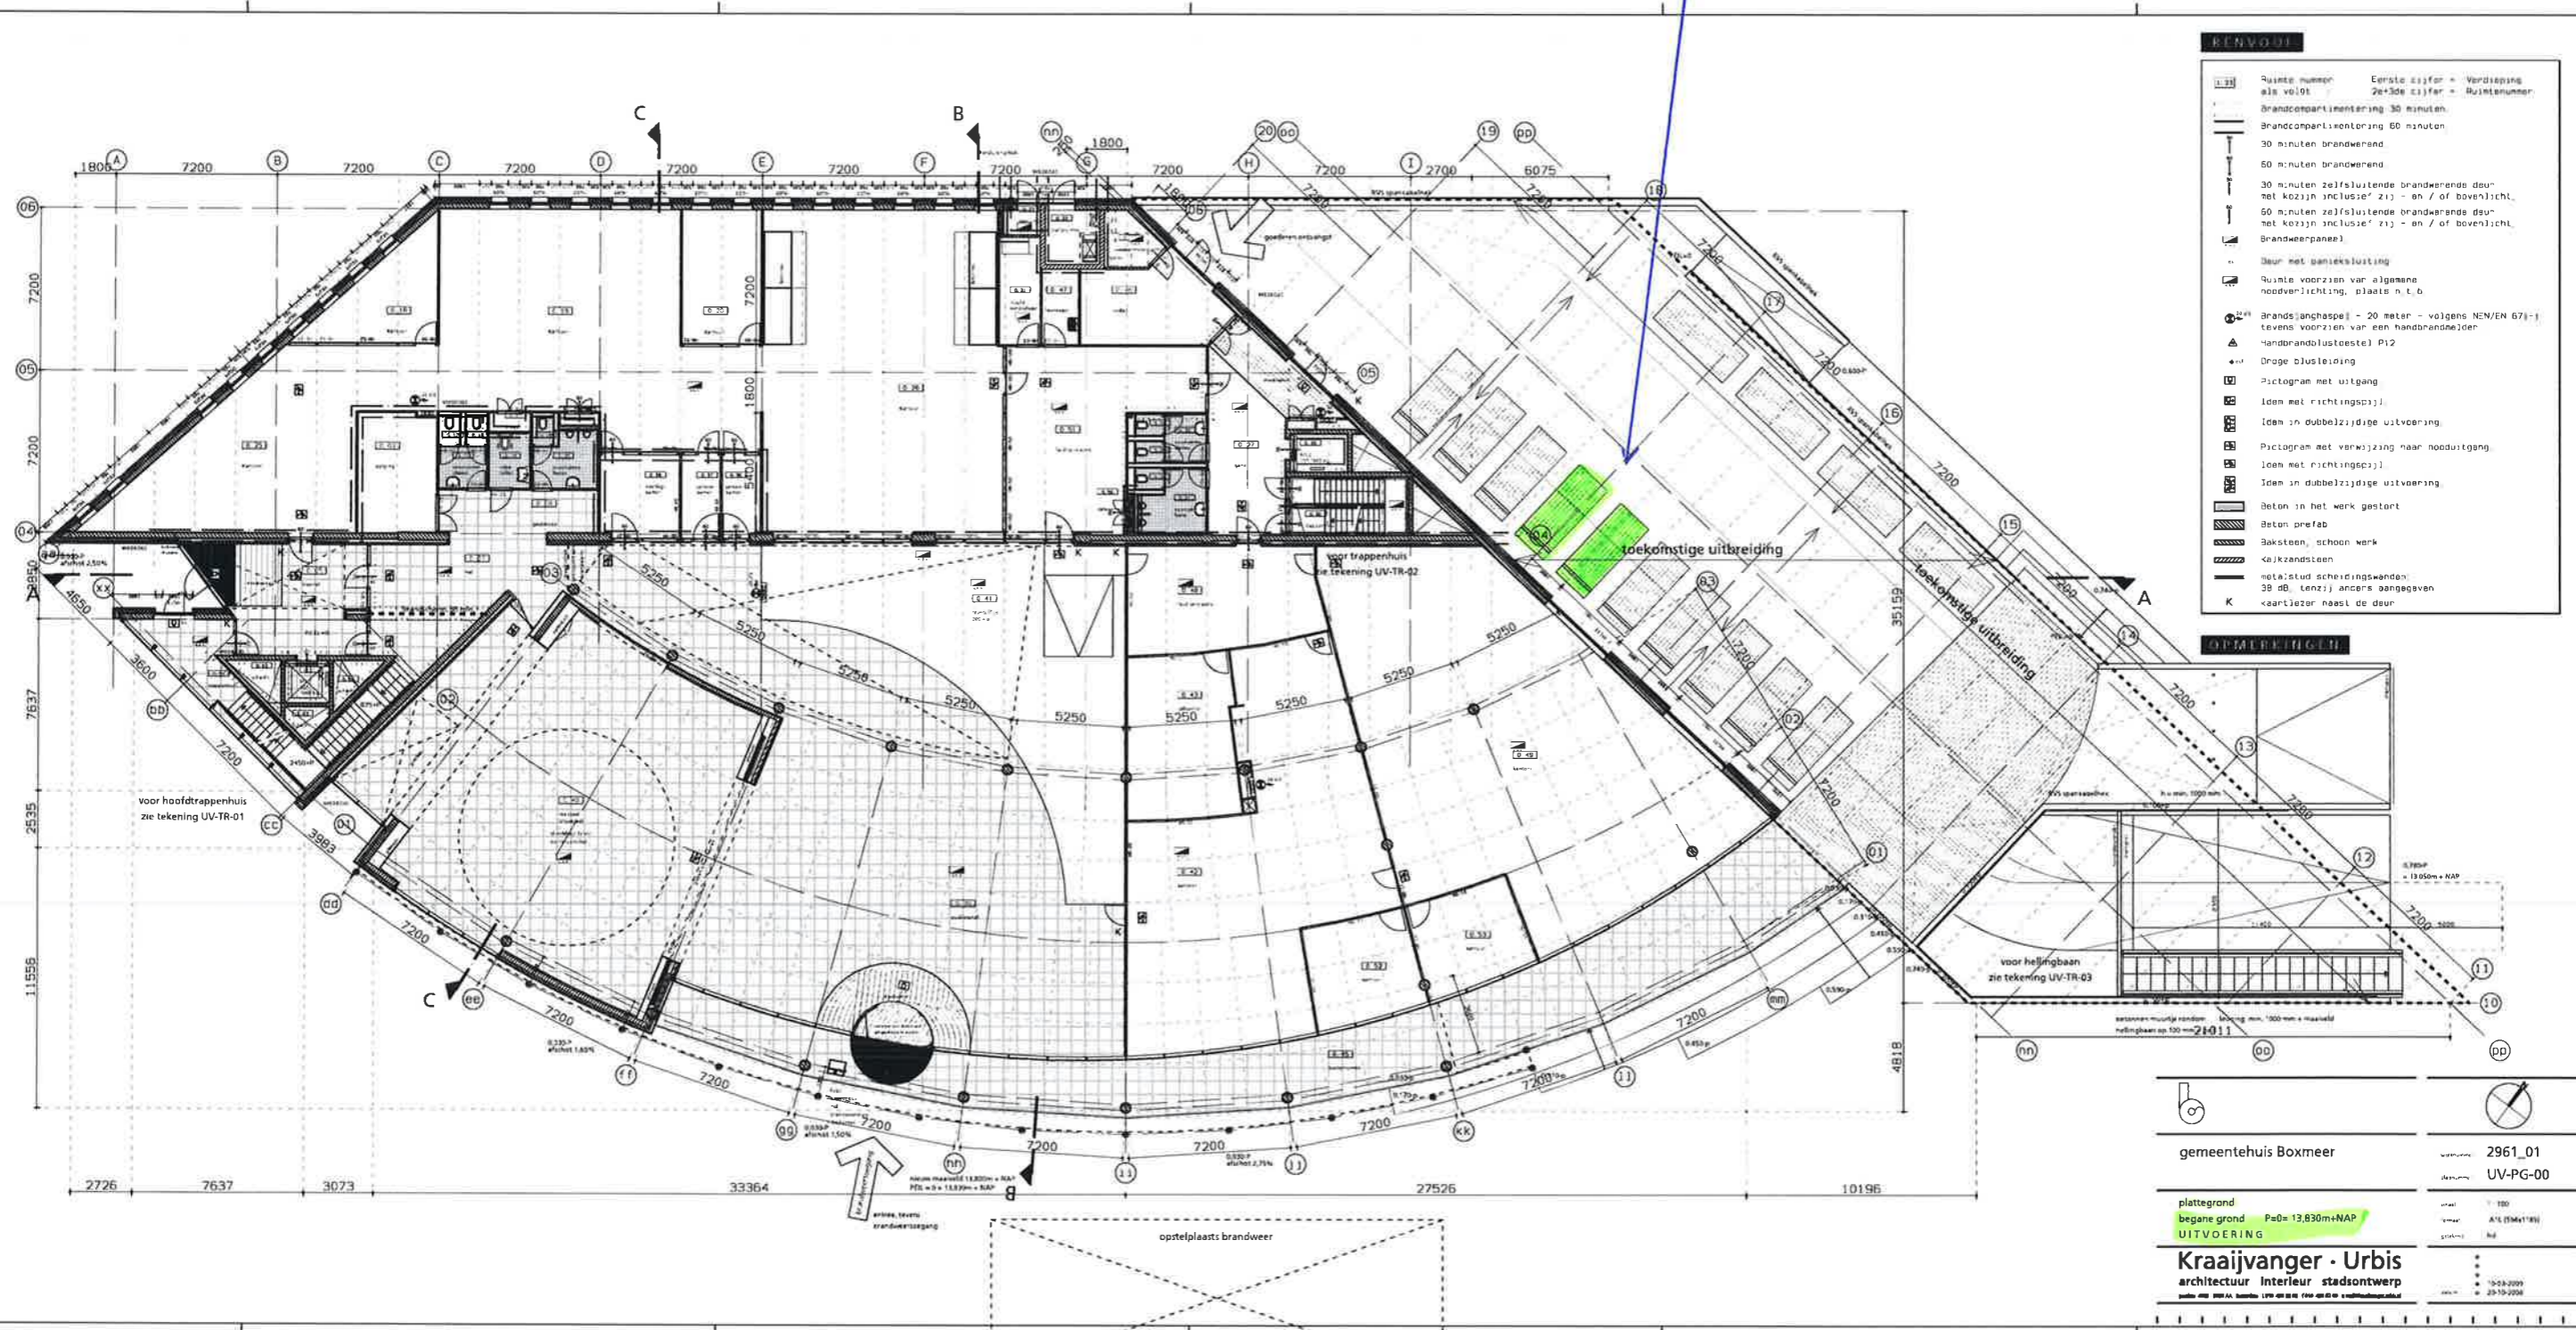


RENOUÛ

[Symbol]	Quaite nummer als volgt	Eerste cijfer = Verdieping 2e-3de cijfer = Ruimtenummer
[Symbol]	Brandcompartimentering 30 minuten	
[Symbol]	Brandcompartimentering 60 minuten	
[Symbol]	30 minuten brandwerend	
[Symbol]	60 minuten brandwerend	
[Symbol]	30 minuten zelfsluitende brandwerende deur met kozijn inclusief zij- en / of bovenlicht	
[Symbol]	60 minuten zelfsluitende brandwerende deur met kozijn inclusief zij- en / of bovenlicht	
[Symbol]	Brandweerdeur	
[Symbol]	Deur met dempersluiting	
[Symbol]	Quaite voorzien van algemene noodverlichting, plaats n.t.b.	
[Symbol]	Brandangaspeel - 20 meter - volgens NEN/EN 6711 tevens voorzien van een handbrandblusser	
[Symbol]	Handbrandblusstel P12	
[Symbol]	Droge afsluiting	
[Symbol]	Pictogram met uitgang	
[Symbol]	Ideën met richtingspijl	
[Symbol]	Ideën in dubbelzijdige uitvoering	
[Symbol]	Pictogram met verwijzing naar nooduitgang	
[Symbol]	Ideën met richtingspijl	
[Symbol]	Ideën in dubbelzijdige uitvoering	
[Symbol]	Beton in het werk gestort	
[Symbol]	Baksteen, schoon werk	
[Symbol]	Kalkzandsteen	
[Symbol]	metaalstud scheidingswanden 38 dB, tenzij anders aangegeven	
[Symbol]	kaartlezer naast de deur	

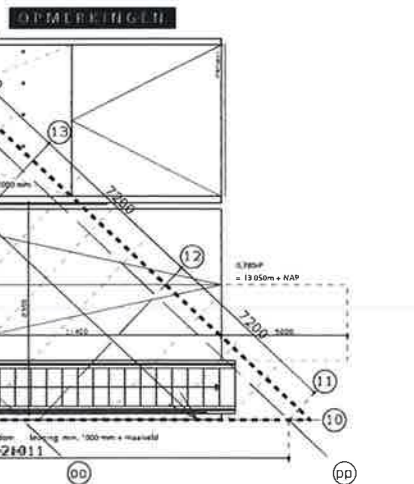

gemeentehuis Boxmeer	2961_01
	UV-PG-00
plattegrond	1:100
begane grond	A14 (5Mx11M)
UITVOERING	gebouw
Kraaijvanger · Urbis	
architectuur · interieur · stadsontwerp	
postbus 20014, 3020 AA, Rotterdam	1700 00 0000
	10-08-2009
	20-10-2008

MARKERING E-Laanplek 2 plaatsen

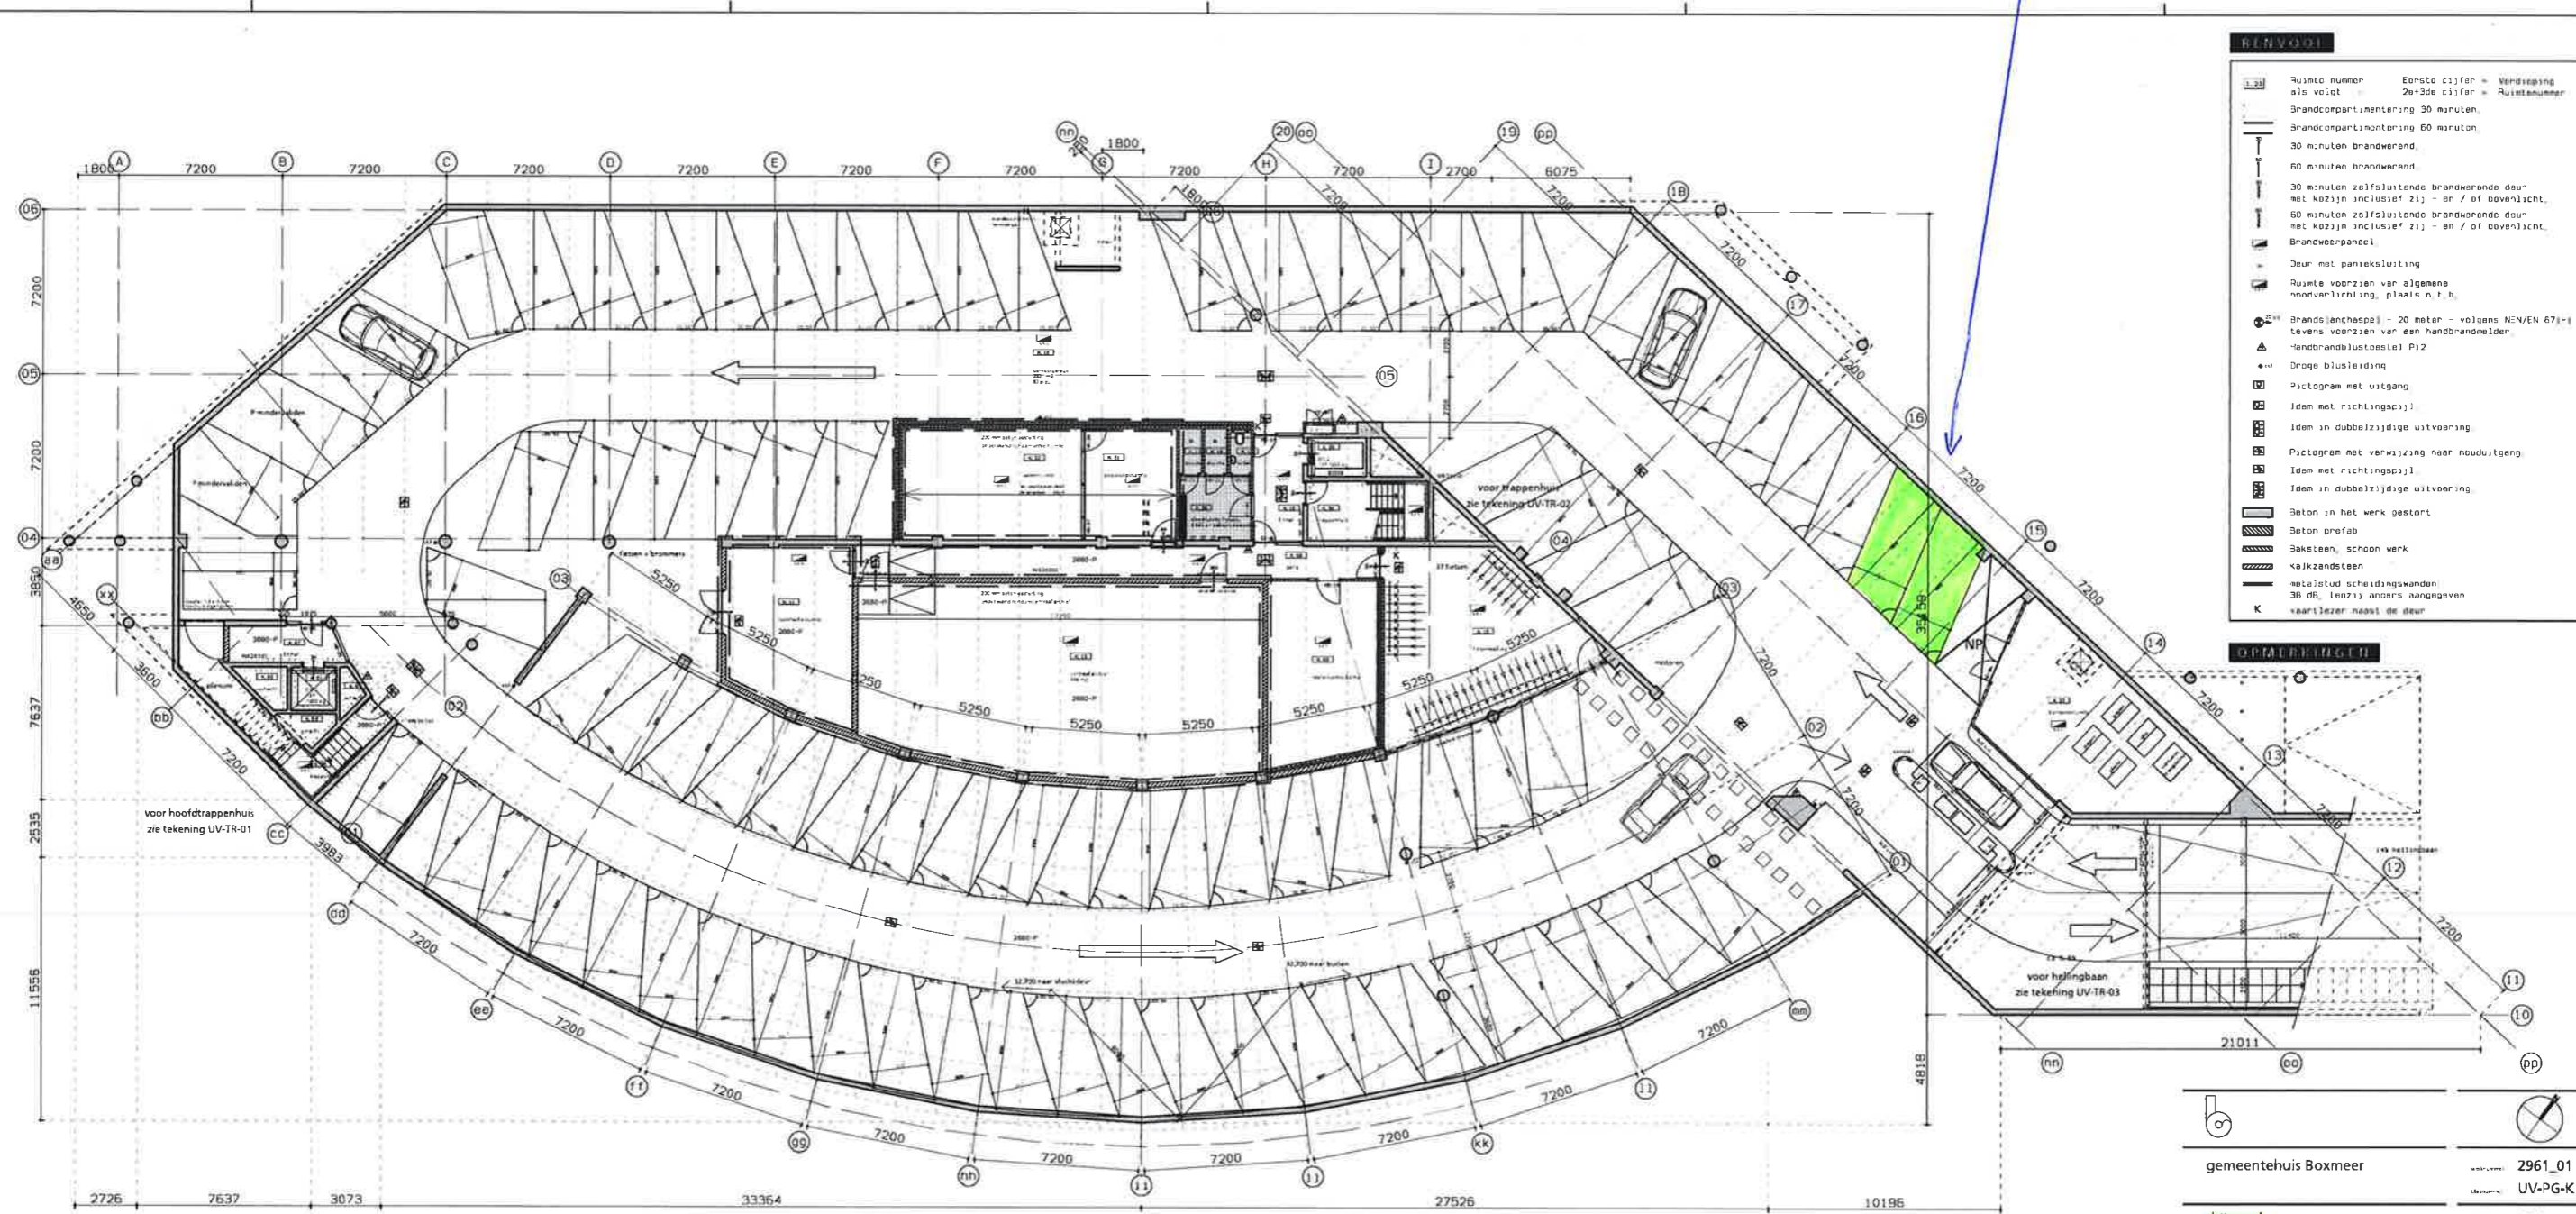

RENVOD

1.21	Ruimte nummer als volgt	Eerste cijfer = Verdieping 2e+3de cijfer = Ruimtenummer
—	Brandcompartimentering 30 minuten	
—	Brandcompartimentering 60 minuten	
—	30 minuten brandwerend	
—	60 minuten brandwerend	
—	30 minuten zelfsluitende brandwerende deur met kozijn inclusief zij- en / of bovenlicht	
—	60 minuten zelfsluitende brandwerende deur met kozijn inclusief zij- en / of bovenlicht	
—	Brandwepaneeel	
—	Deur met panieksluiting	
—	Ruimte voorzien van algemene noodverlichting, plaats n.l.b.	
—	Brandlenghasp (20 meter - volgens NEN/EN 67)-1 tevens voorzien van een handbrandblusser	
—	Handbrandblusstoel P12	
—	Droge blusleiding	
—	Pictogram met uitgang	
—	Ideën met richtingspijl	
—	Ideën in dubbelzijdige uitvoering	
—	Pictogram met verwijzing naar nooduitgang	
—	Ideën met richtingspijl	
—	Ideën in dubbelzijdige uitvoering	
—	Beton in het werk gestort	
—	Beton prefab	
—	Baksteen, schoon werk	
—	Kalkzandsteen	
—	afsluitend scheidingswanden 30 db, tenzij anders aangegeven	
—	K	waartjeer naast de deur

OPMERKINGEN

1	12.300 naar studeerder
2	12.300 naar studeerder
gemeentehuis Boxmeer 2961_01
 UV-PG-K1

plattegrond
 perkeerkelder 2880-P
 UITVOERING

Kraaijvanger · Urbis
 architectuur · interieur · stadsontwerp

datum: 1-10-2009
 schaal: 1:100
 tekenaar: AT (DWA/18)
 controleur: KJ