



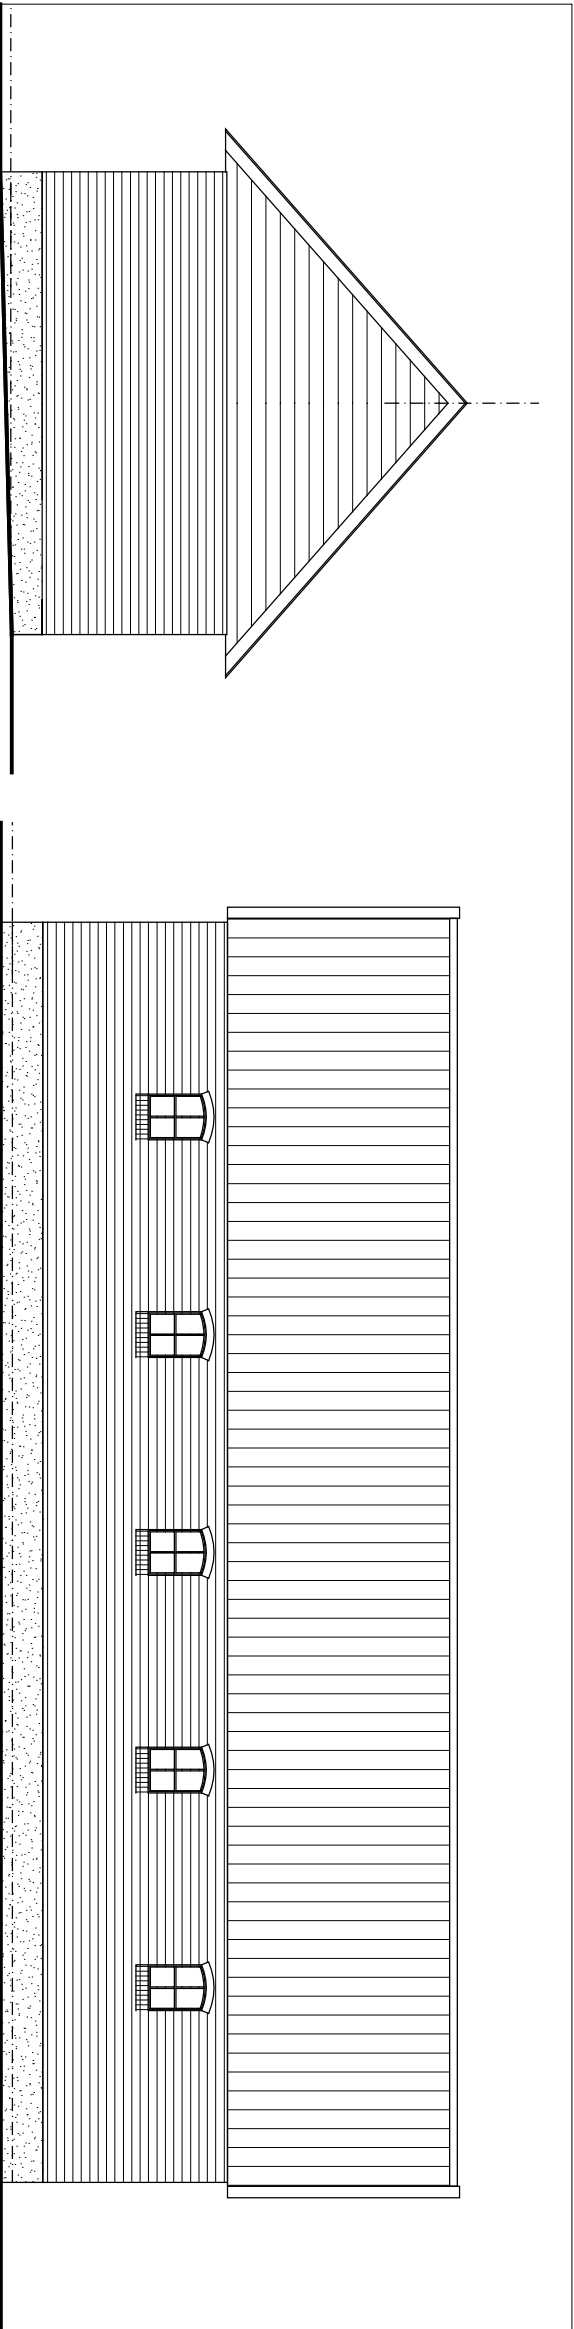

NIEUW

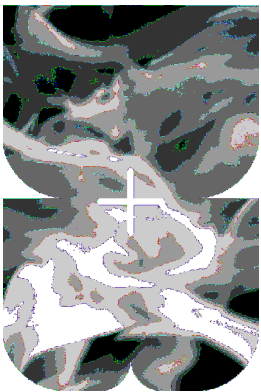

ARCHITECTEN

v.o.f. derksen en bongers c.s. bna

paul krugerstraat 12 6814 as arnhem

tel: 026 - 4426464 fax: 026 -3513130

www.dplusb.nl architecten@dplusb.nl

■ project:
VERBOUW SCHUUR
LANDGOED ZELLE
TE HENGEL

■ in opdracht van:
LANDGOED ZELLE BV
RUURLOSEWEG 92A
7255 MB HENGEL

■ bladformaat:
A3

■ datum:
CONCEPT
■ laatste wijziging:

■ schaal:
1:100
■ onderdeel:
PLATTEGRONDEN,
GEVELS EN DOORSNEDE

■ werknr.: fase: type: bladnr.:
07.04 DO 201