




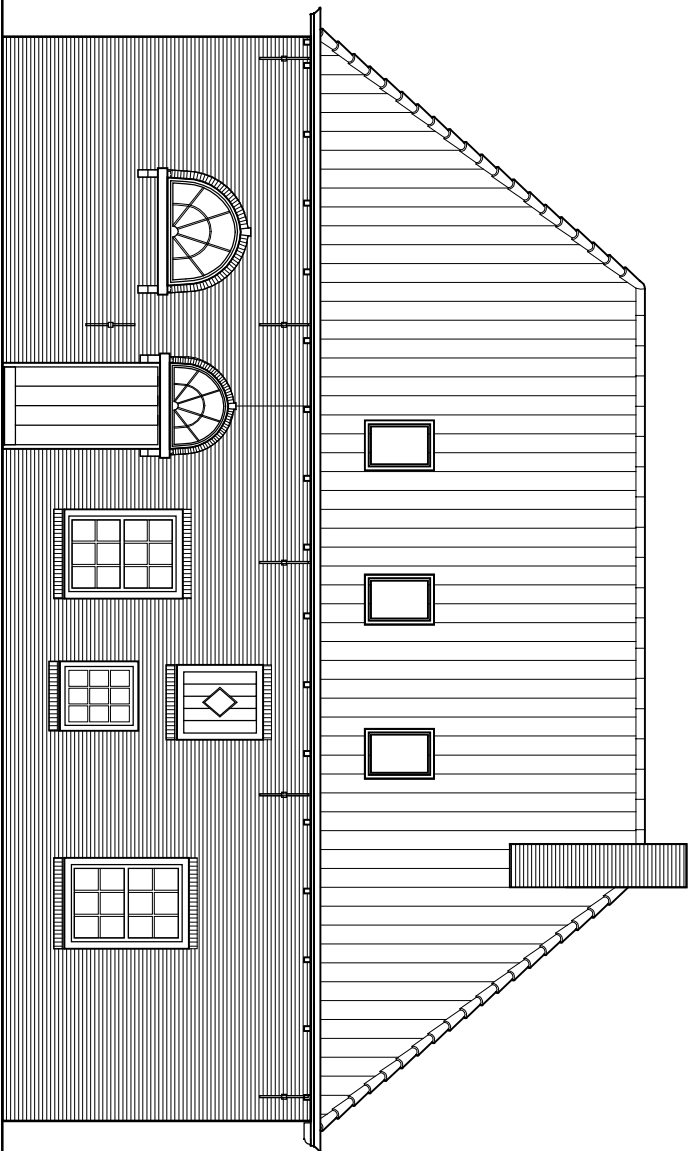


LINKER ZIJGEVEL

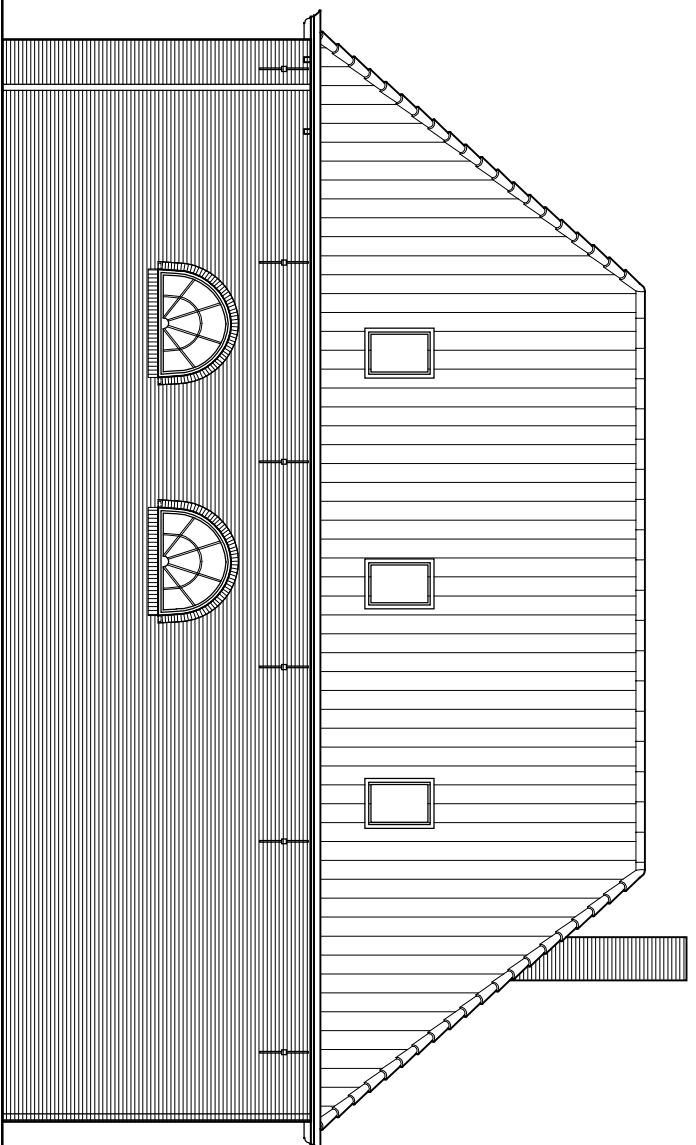


ACHTERGEVEL

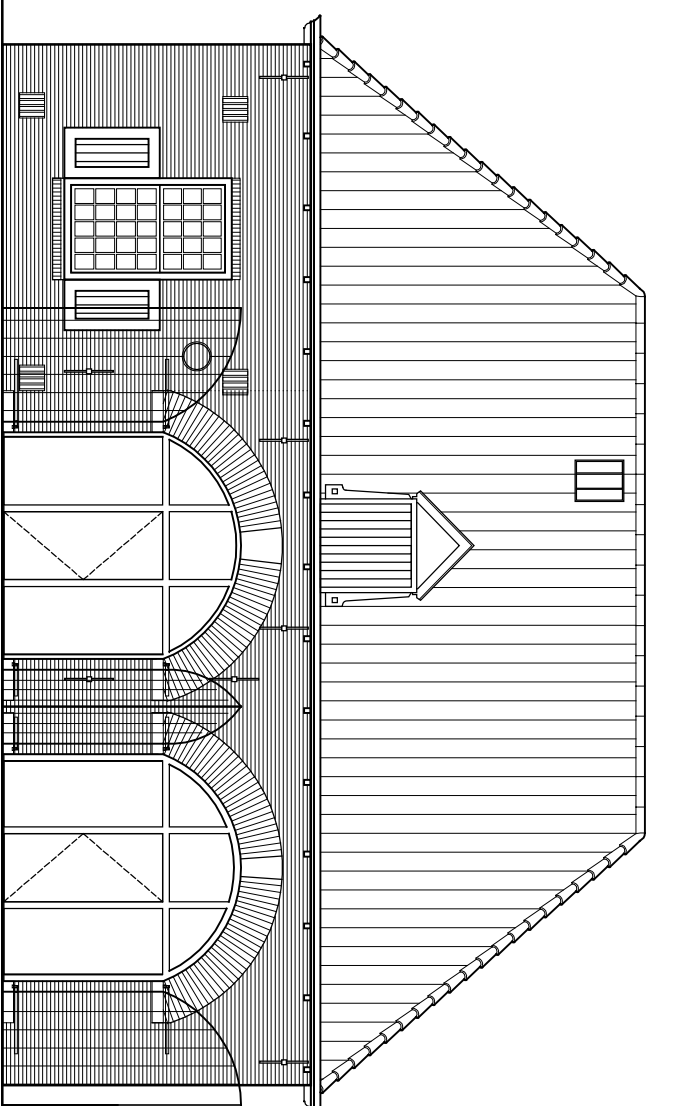


RECHTER ZIJGEVEL

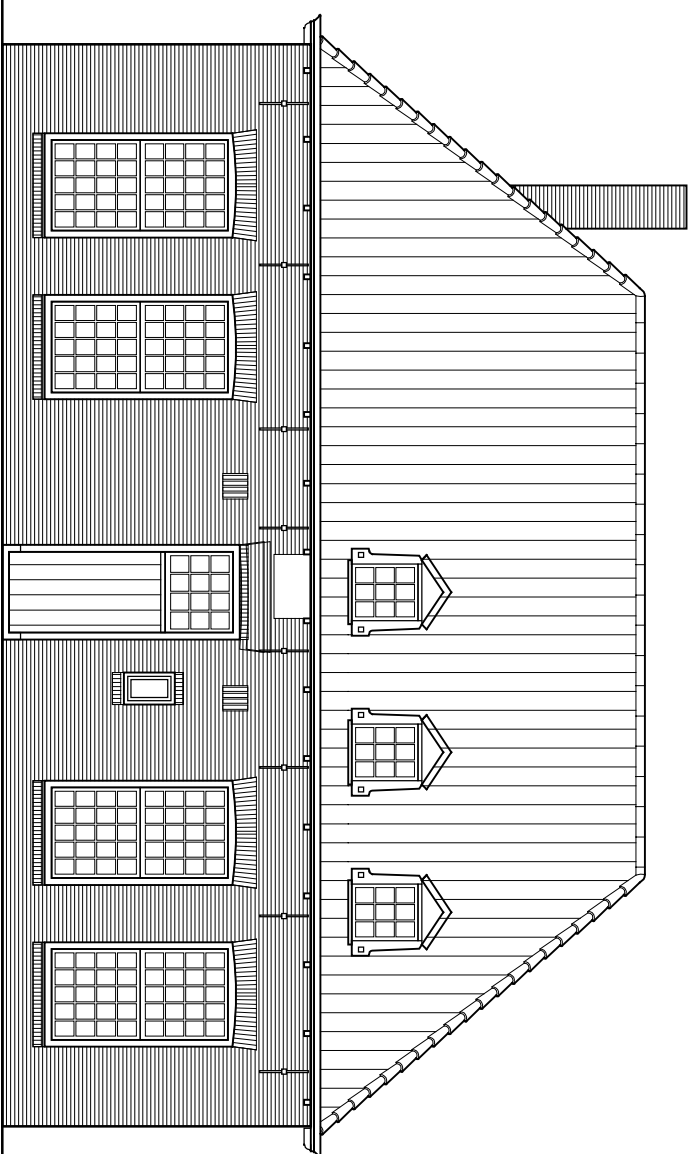


VOORGEVEL

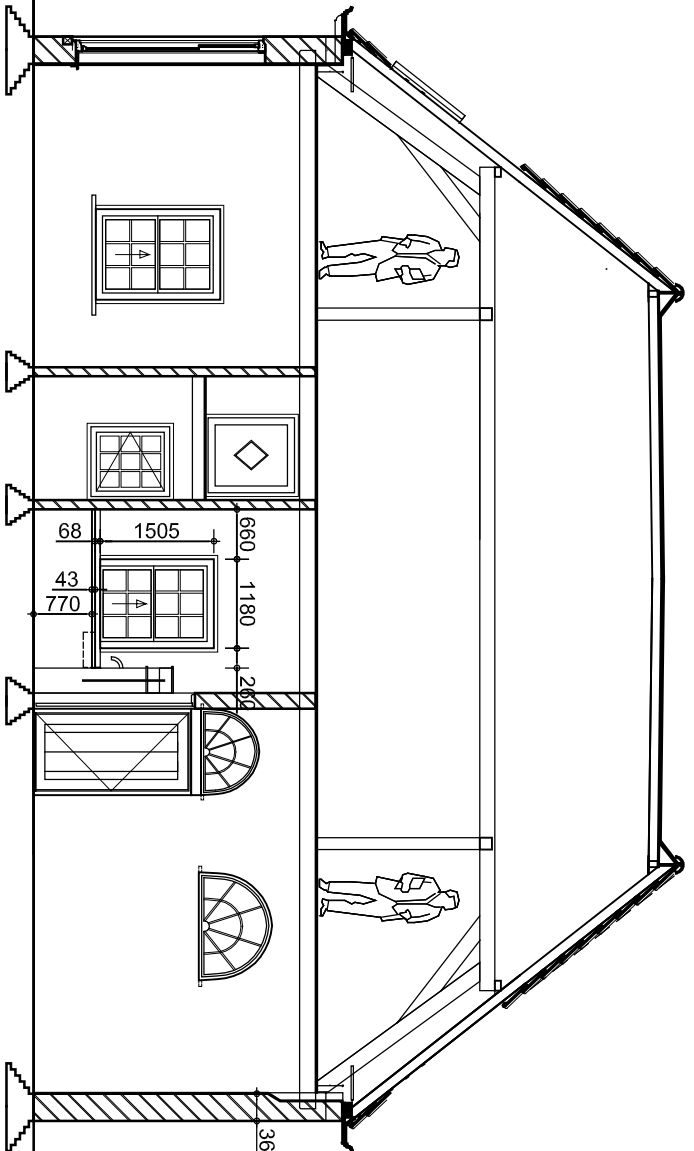


DOORSNEDE / AANZICHT A-A

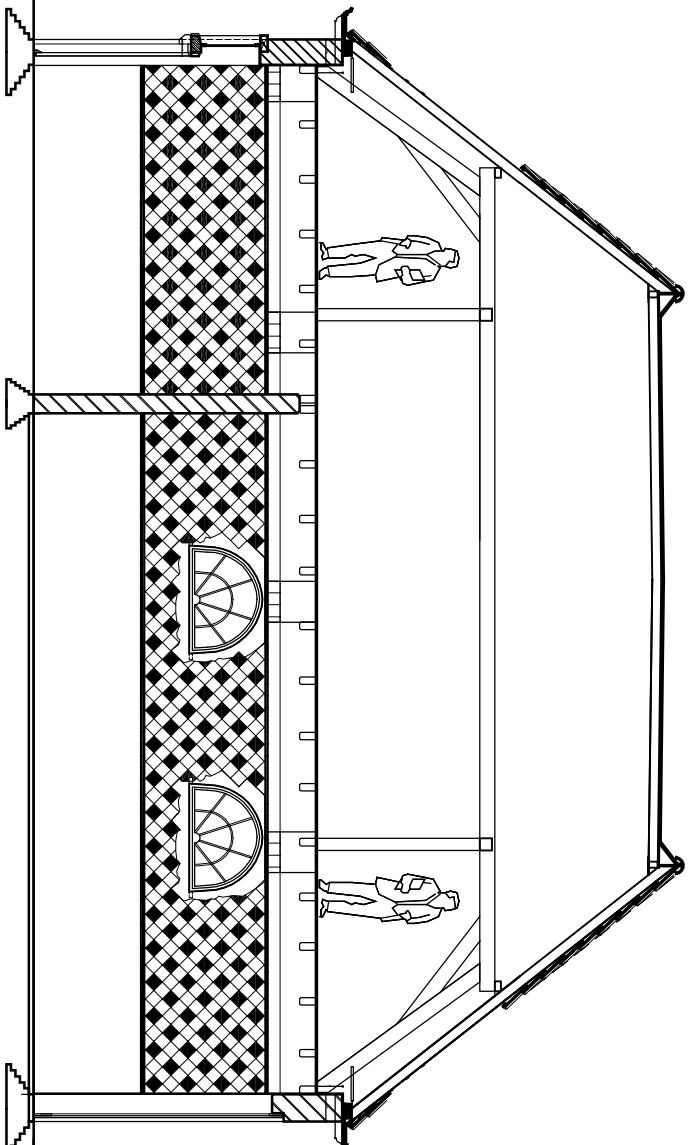





DOORSNEDE / AANZICHT B-B

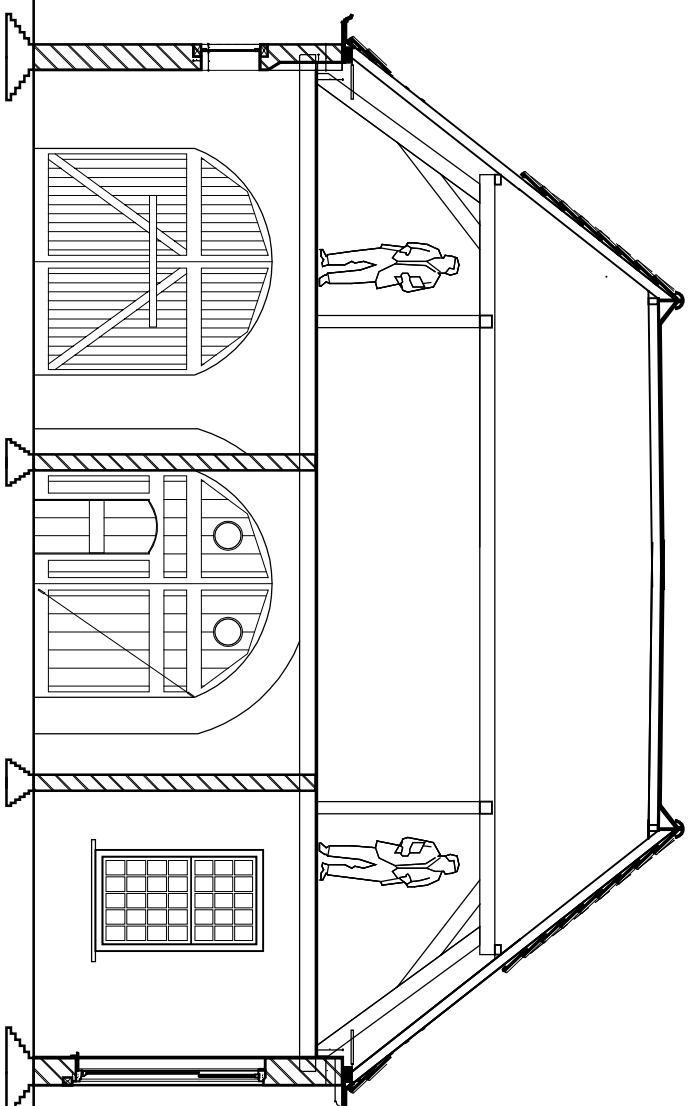


DOORSNEDE / AANZICHT C-C

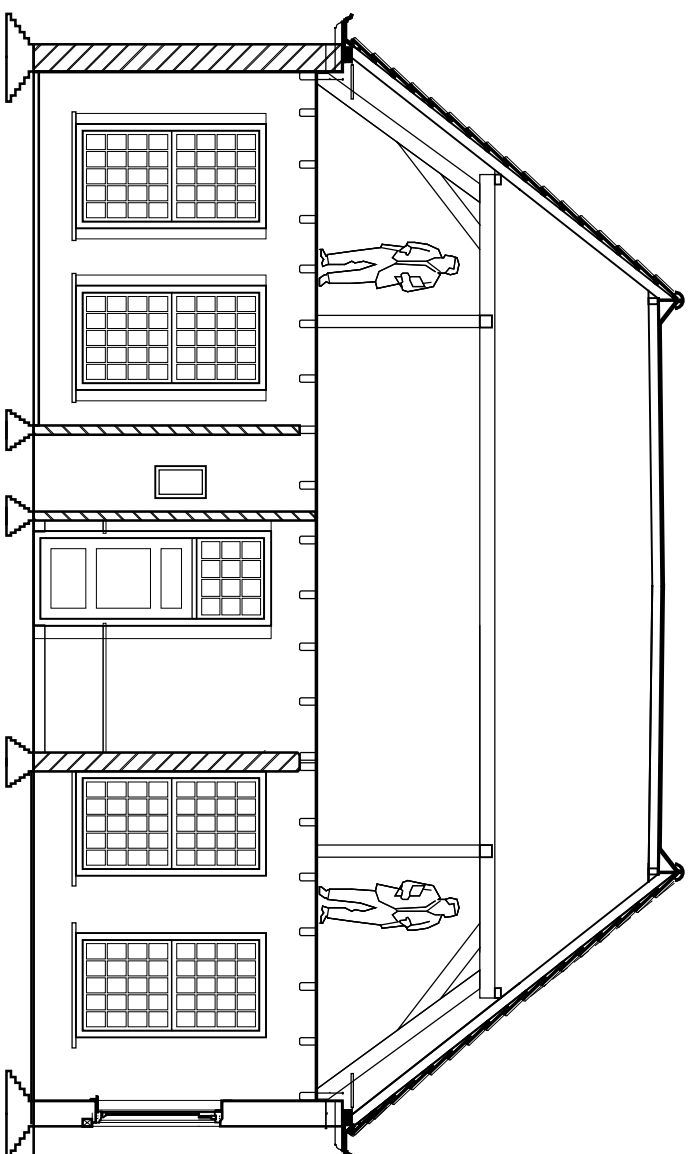


DOORSNEDE / AANZICHT D-D

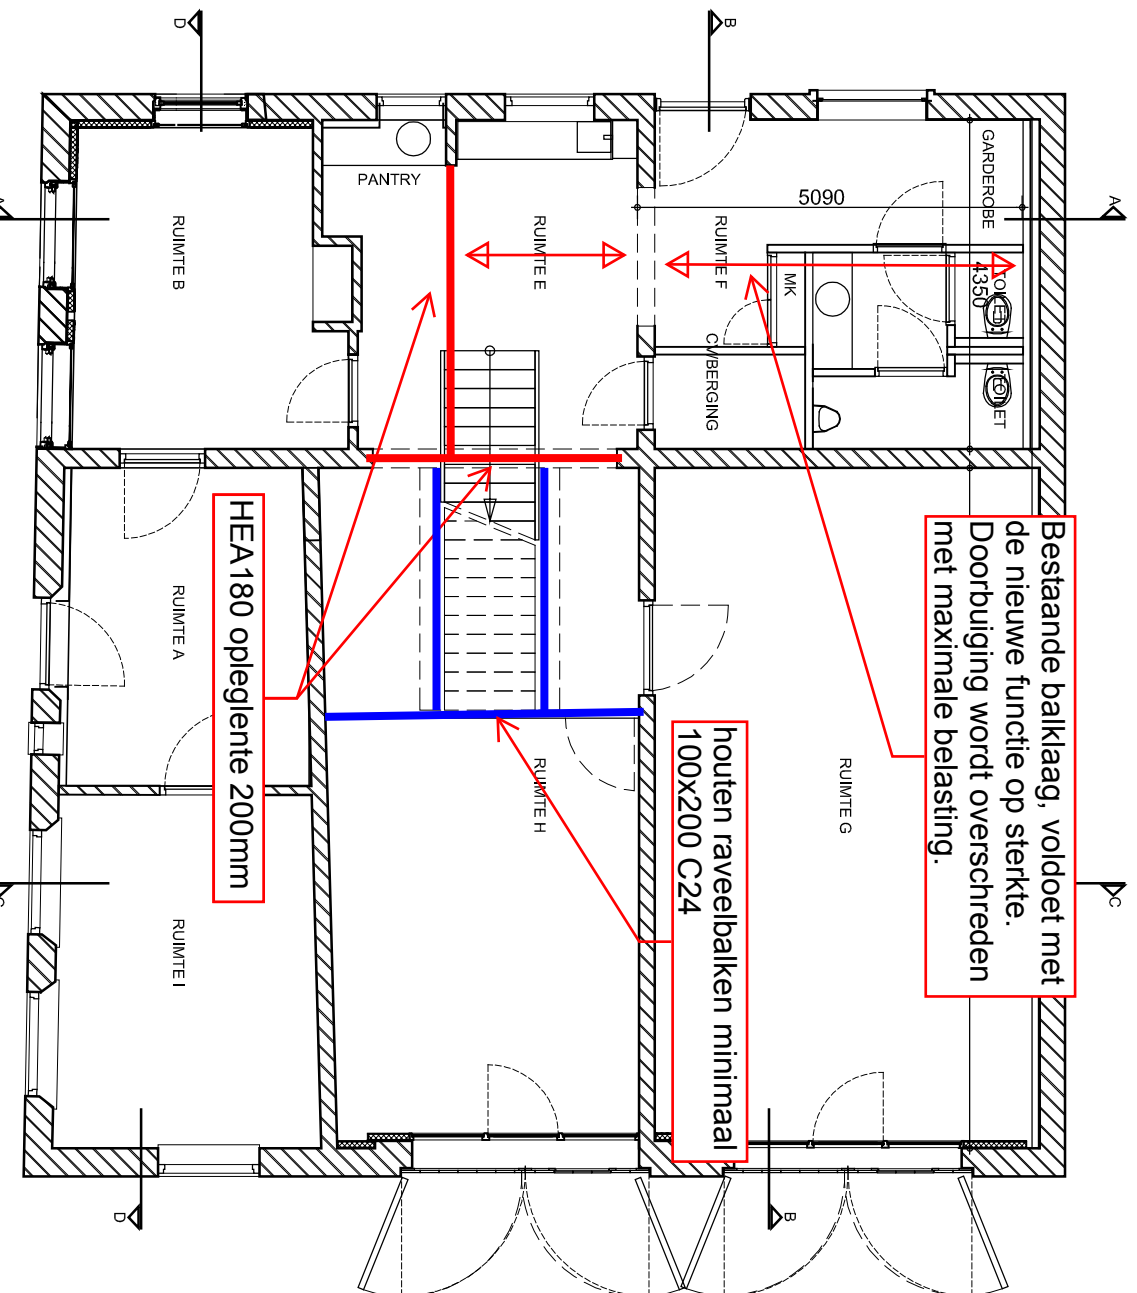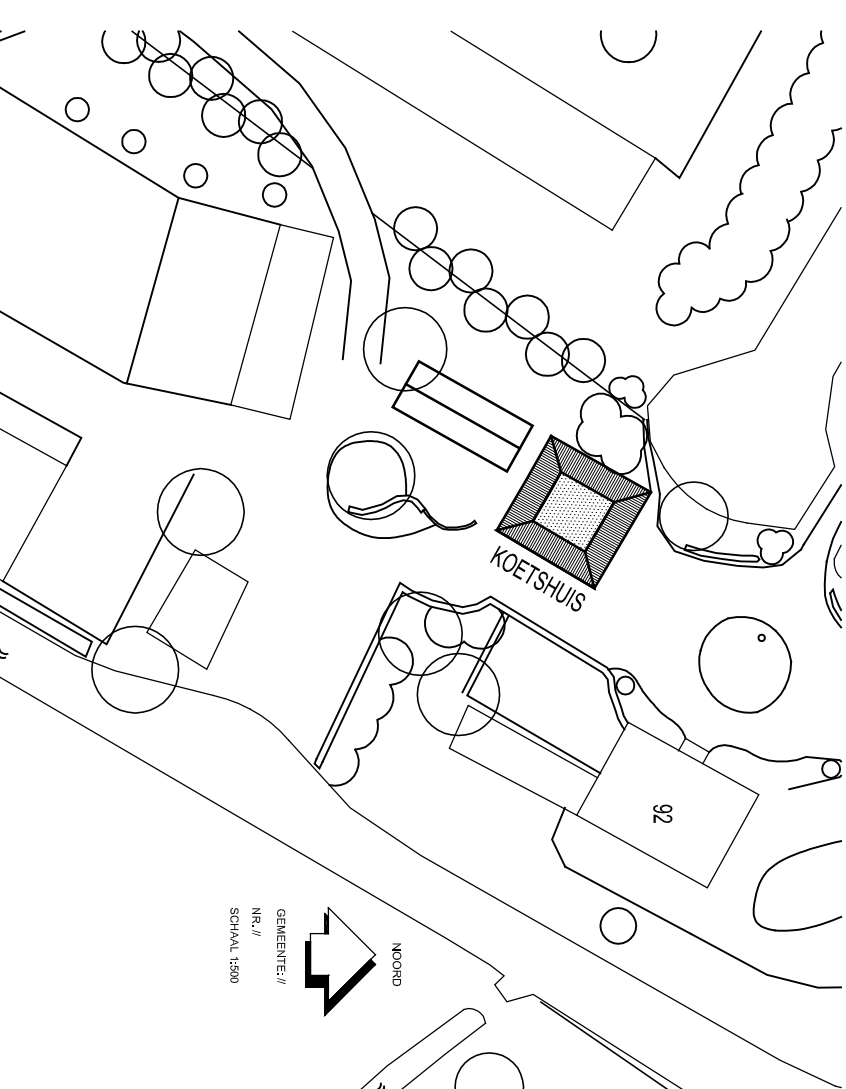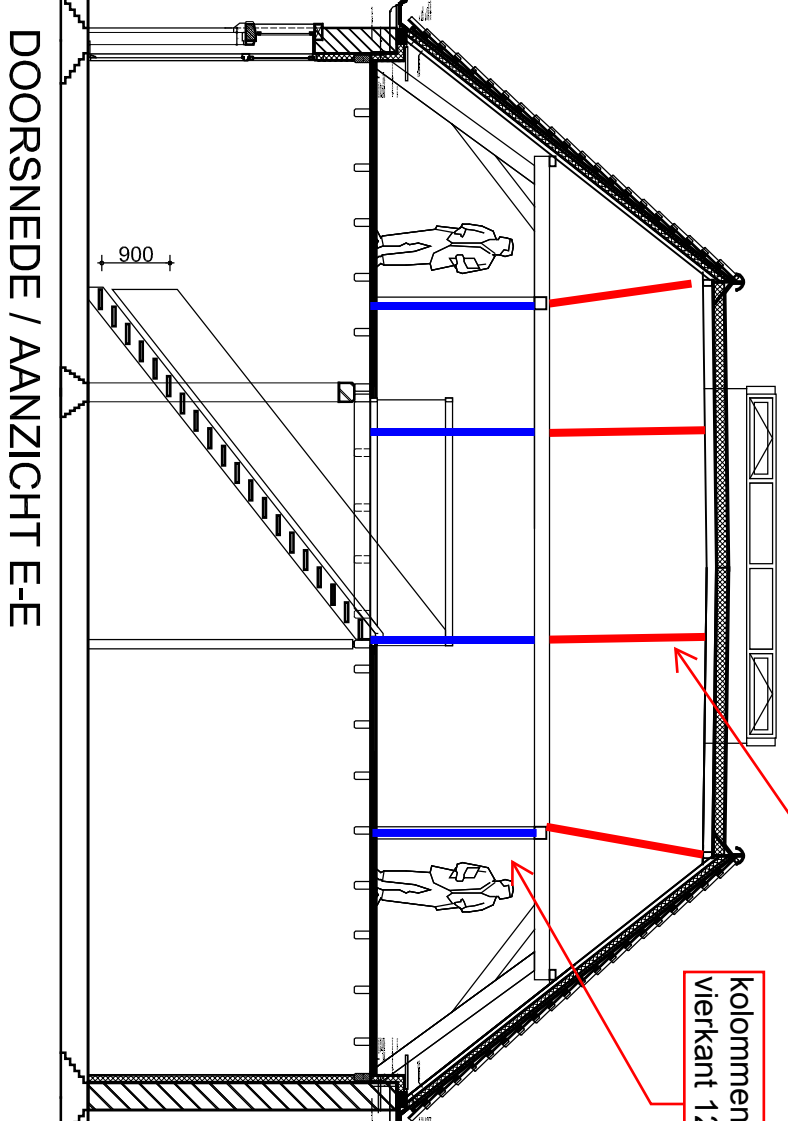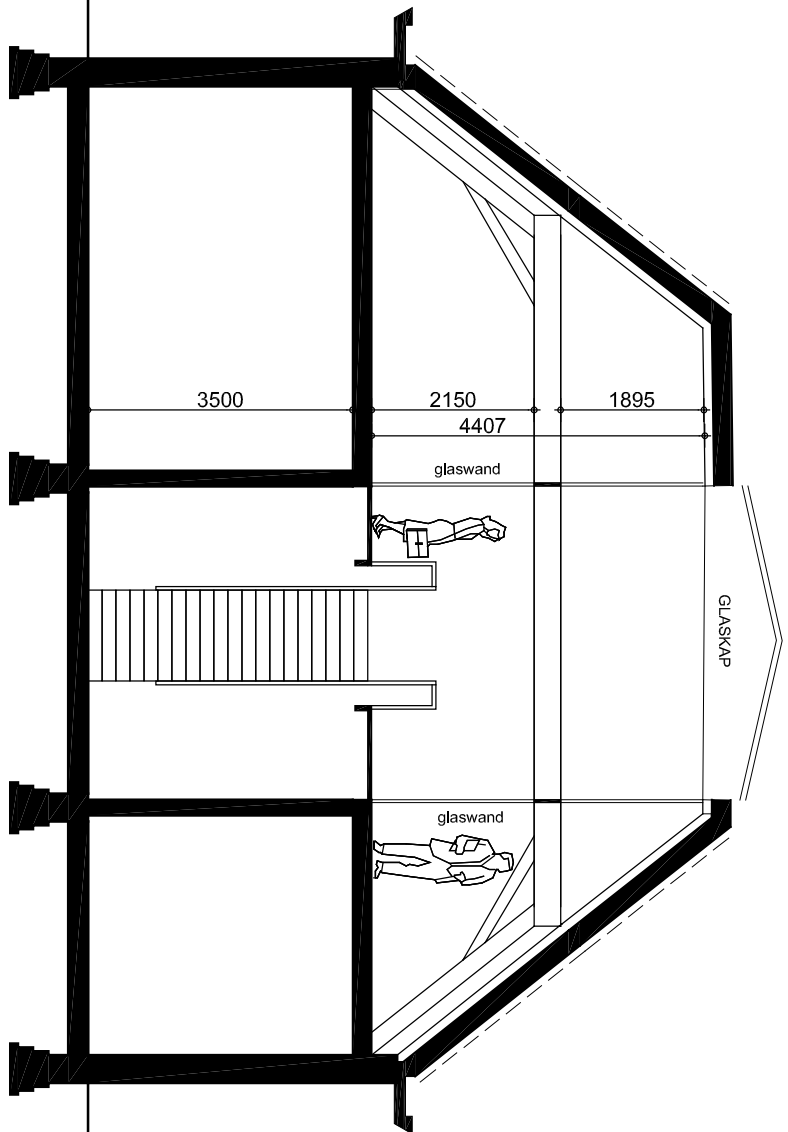


PLATTEGROND BEGANEGROND

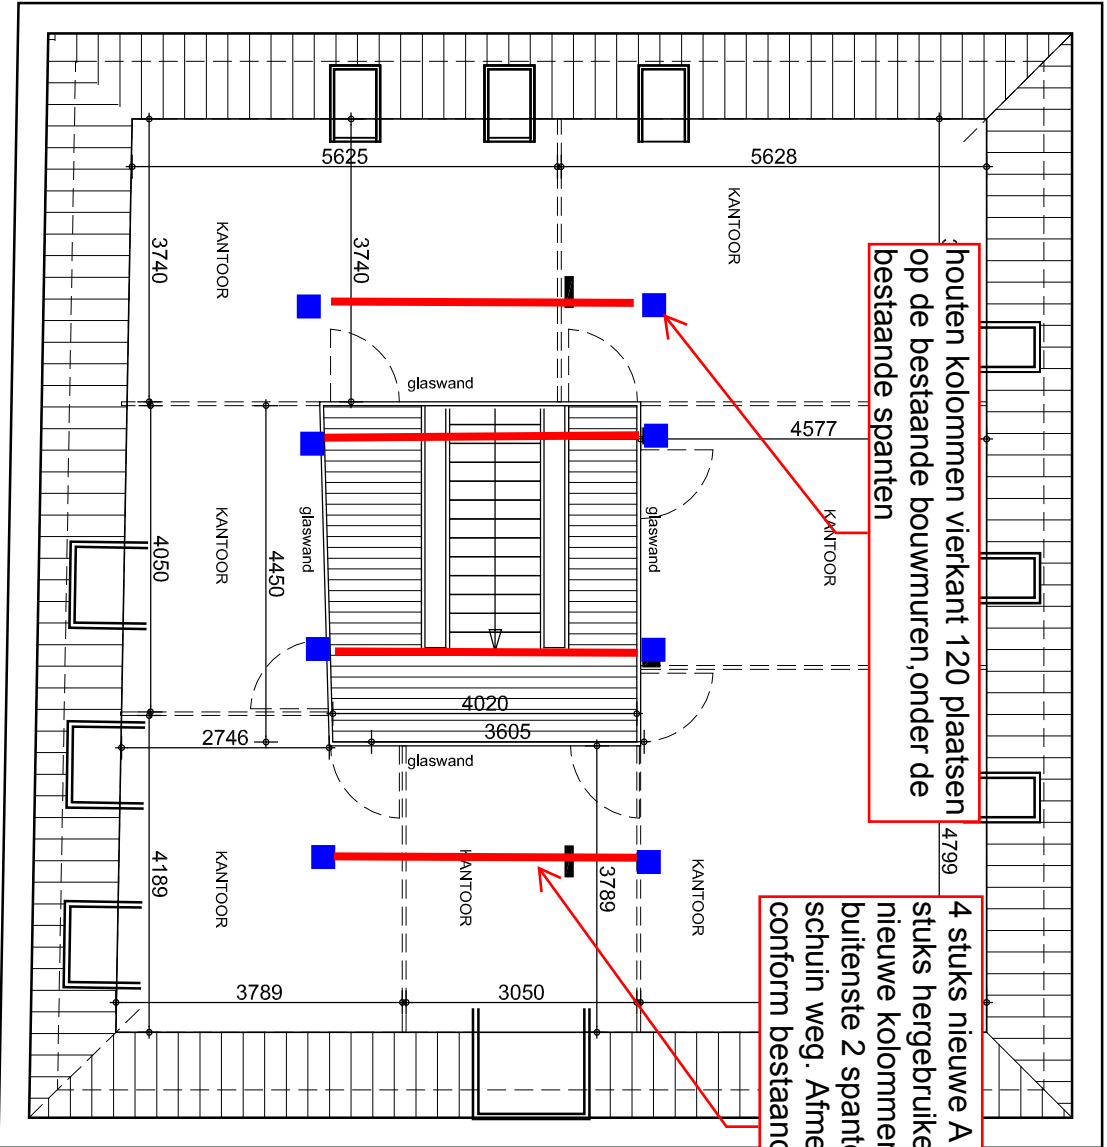


PLATTEGROND VERDIEPING

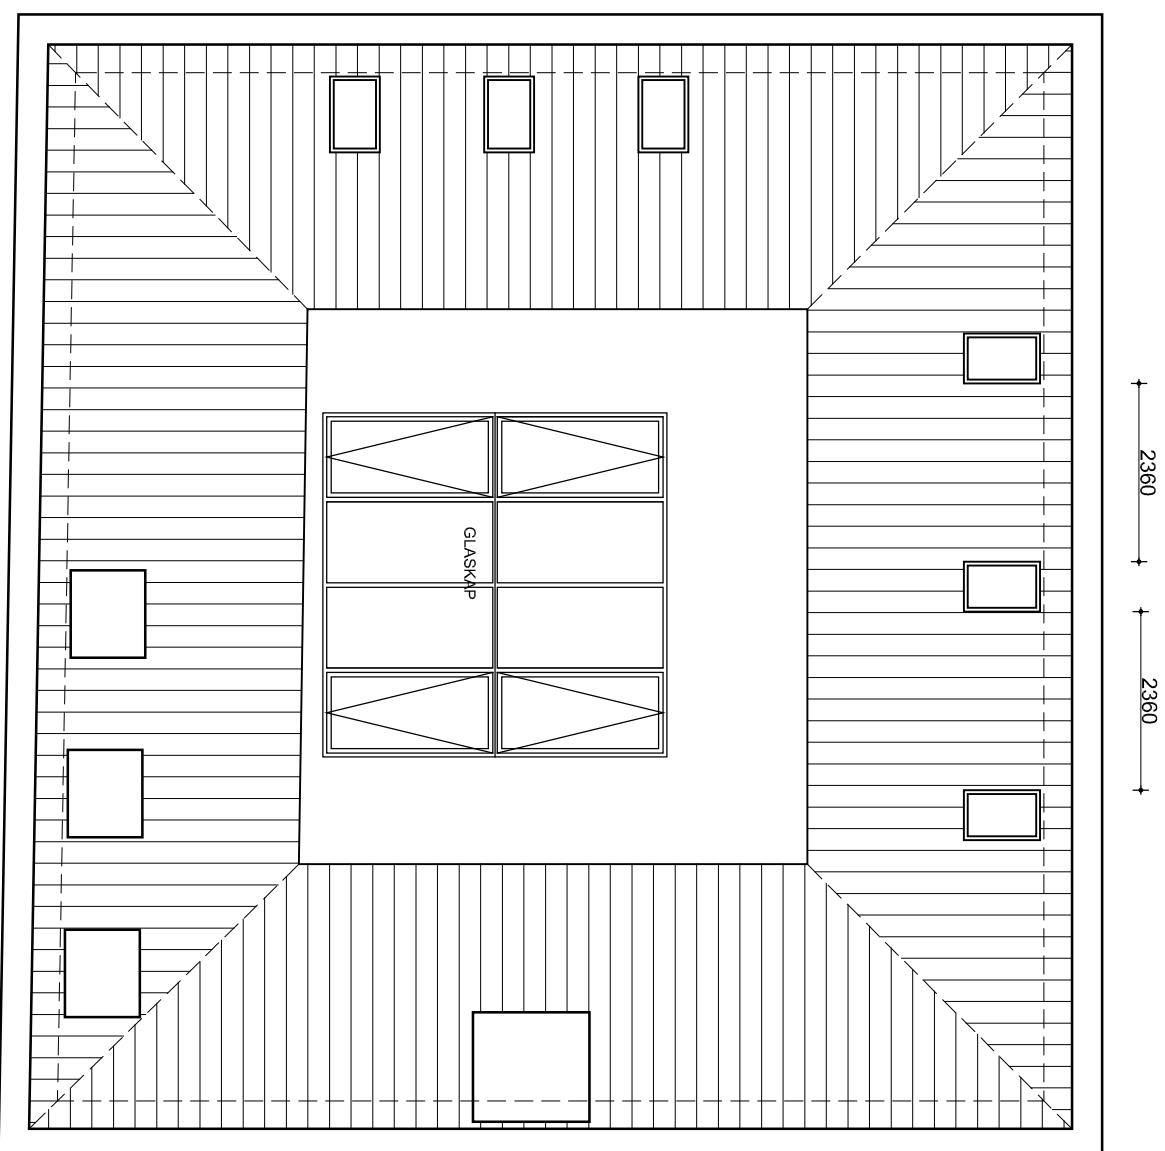

DAKAANZICHT

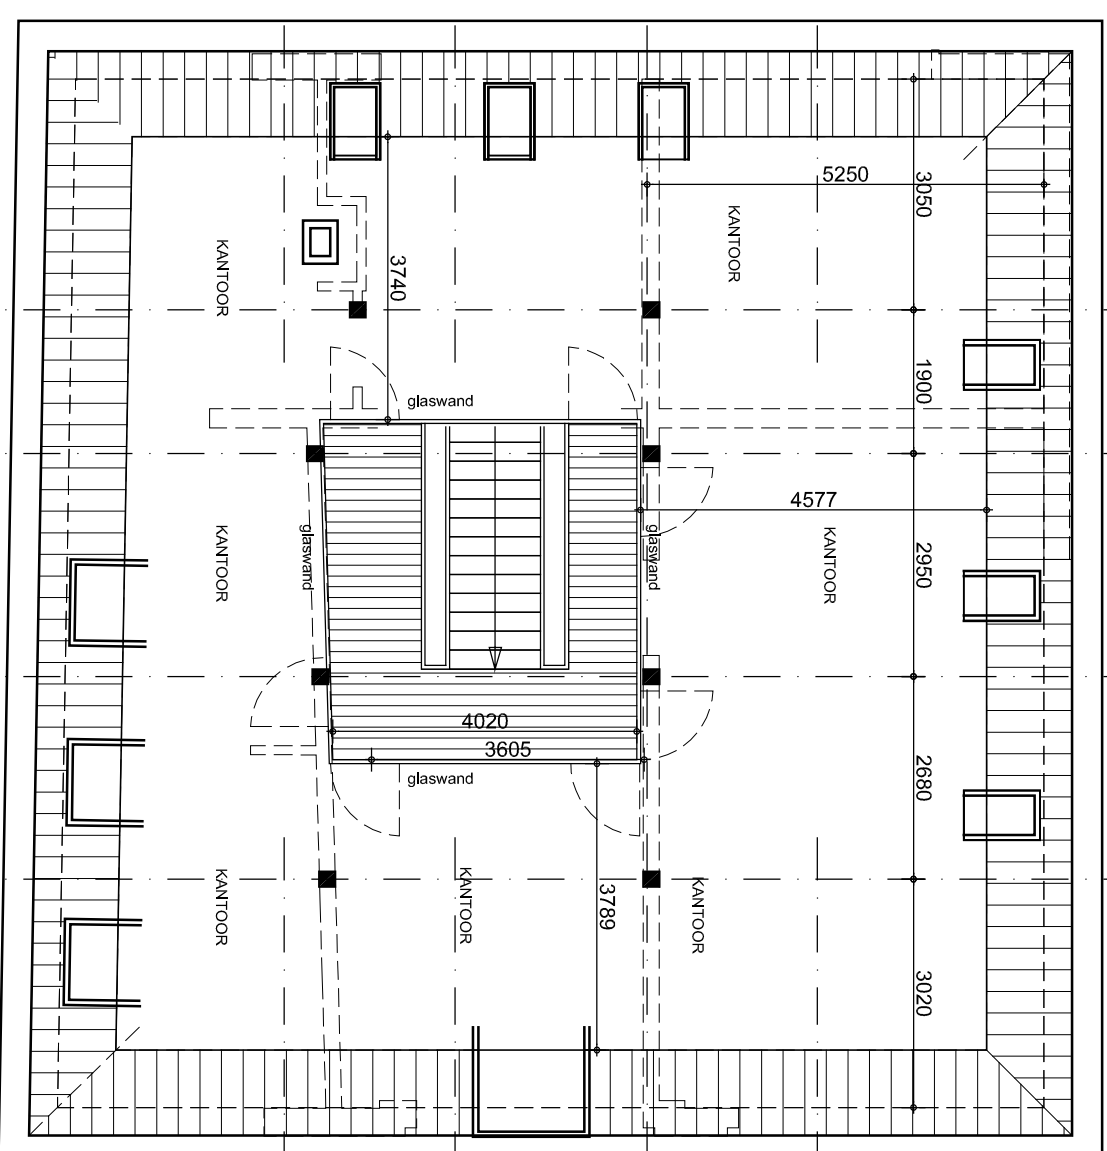

PLATTEGROND VERDIEPING CONSTRUCTIE

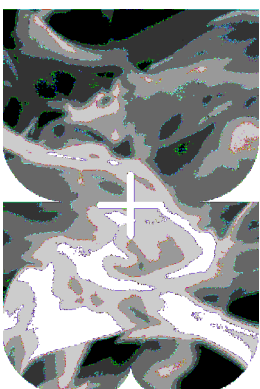

ARCHITECTEN

v.o.f. deksen en bongers c.s. bna
paal kuyperstraat 12 6814 as arnhem
tel: 026 - 4426464 fax: 026 -5613130
www.djush.nl architecten@djush.nl

■ project:
VERBOUW KOETSUUS
LANDGOED ZELLE
TE HENGLO

■ in opdracht van:
LANDGOED ZELLE BV
RUURLOSEWEG 92A
7255 MB HENGLO

■ biiformaat:
A1
■ datum:
09-09-2013
■ laatste wijziging:

■ schaal:
1:100 / 1:500
■ ondertekent:

PLATTEGRONDEN
GEVELS, DOORSNEDEN -
AANZICHTEN EN
SITUATIE

■ versie: fase: type: bladnr.:
07.04 DO 200