




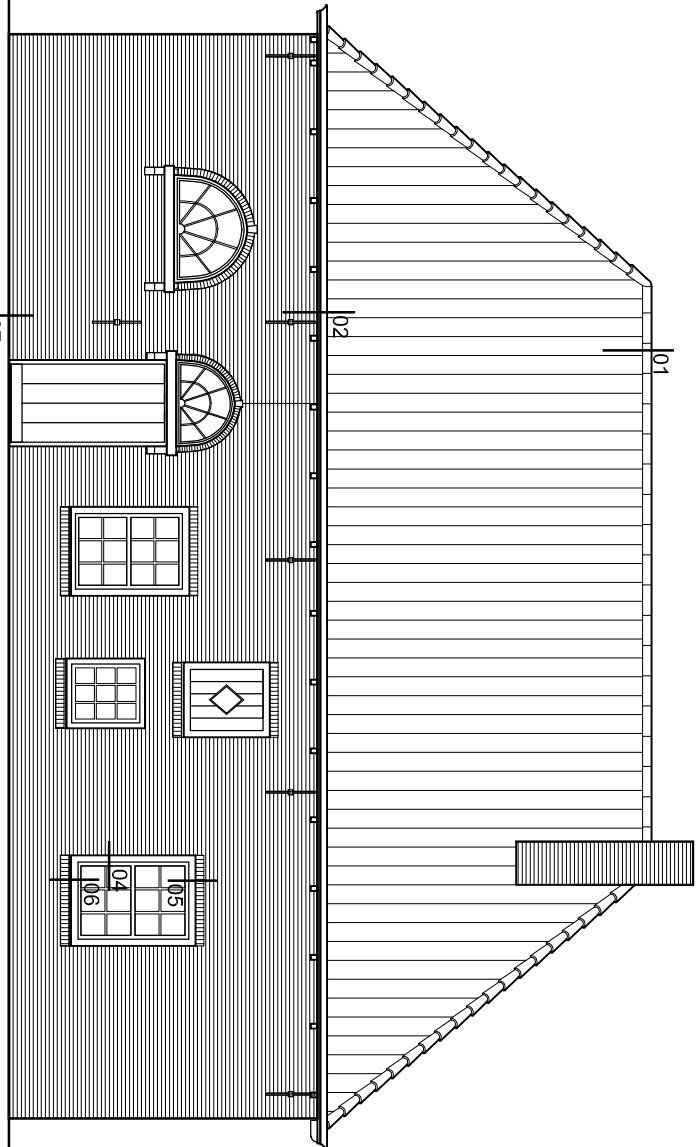


LINKER ZIJGEVEL

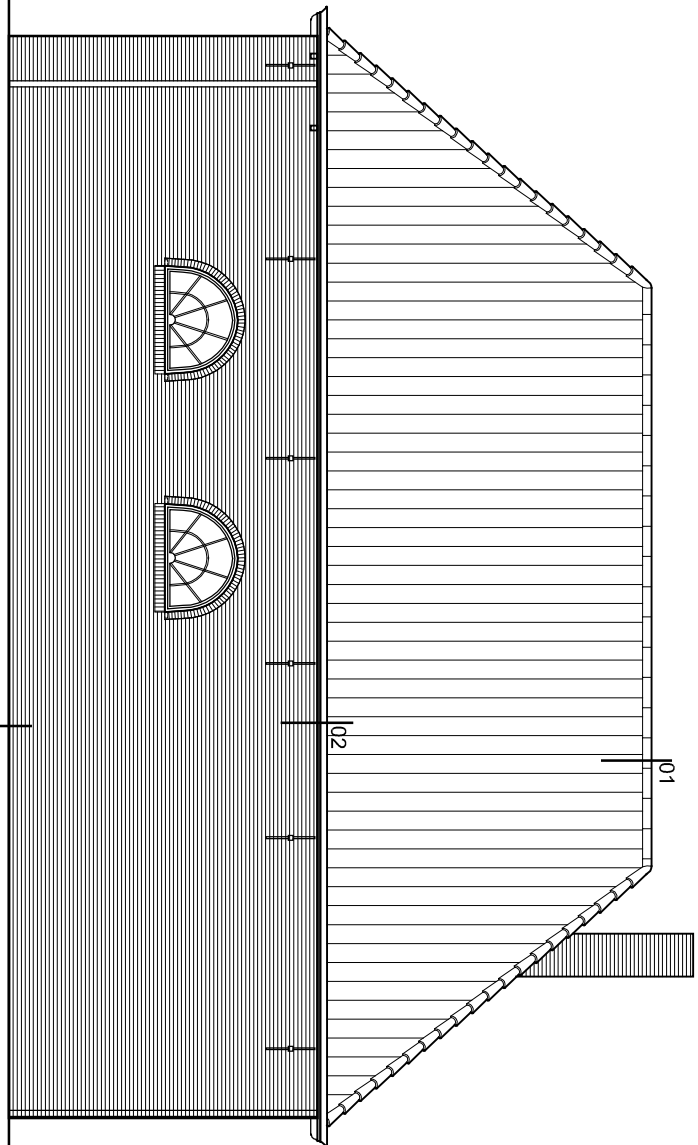


ACHTERGEVEL

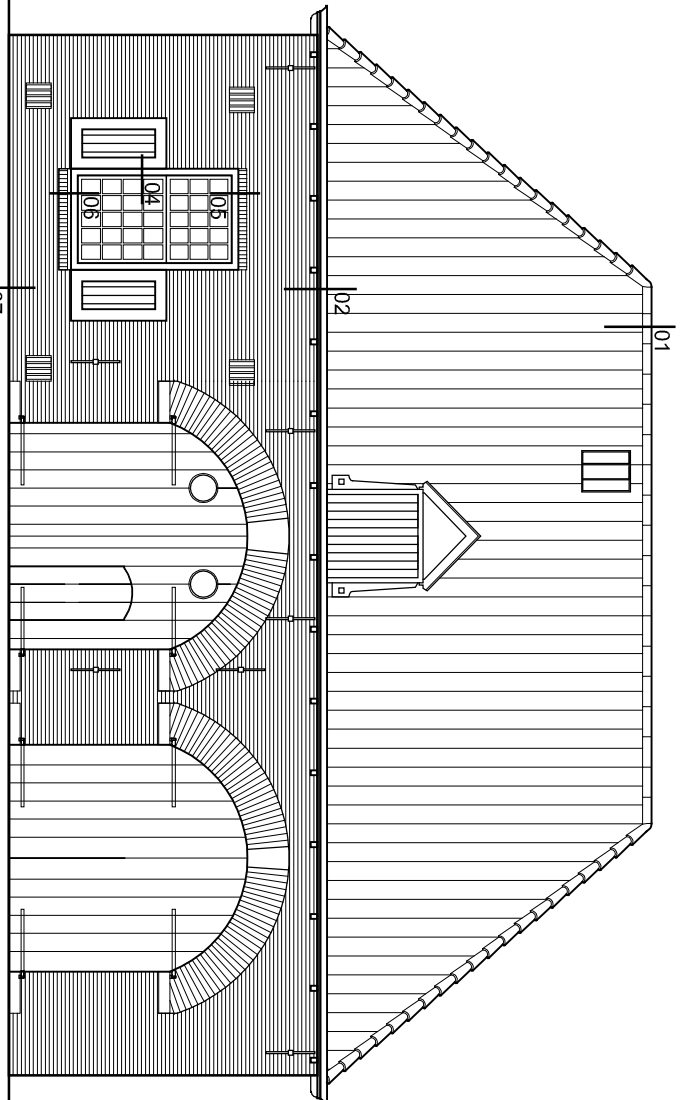


RECHTER ZIJGEVEL

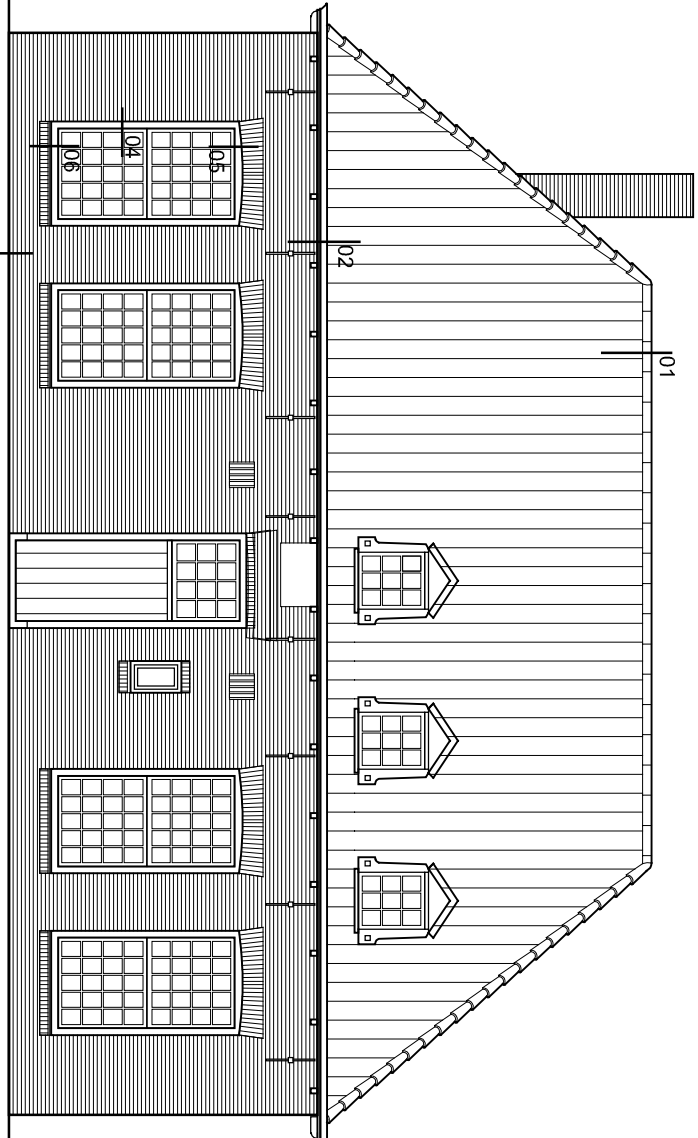


VOORGEVEL

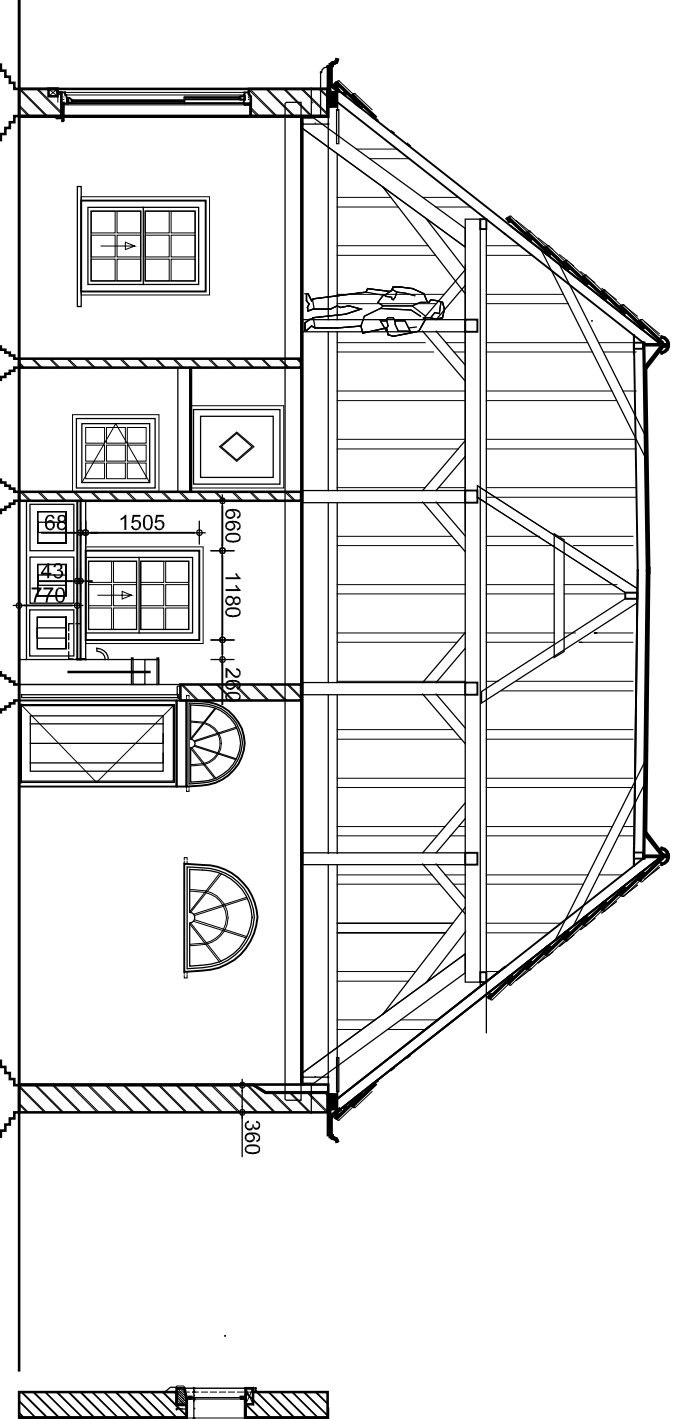


DOORSNEDE / AANZICHT AA

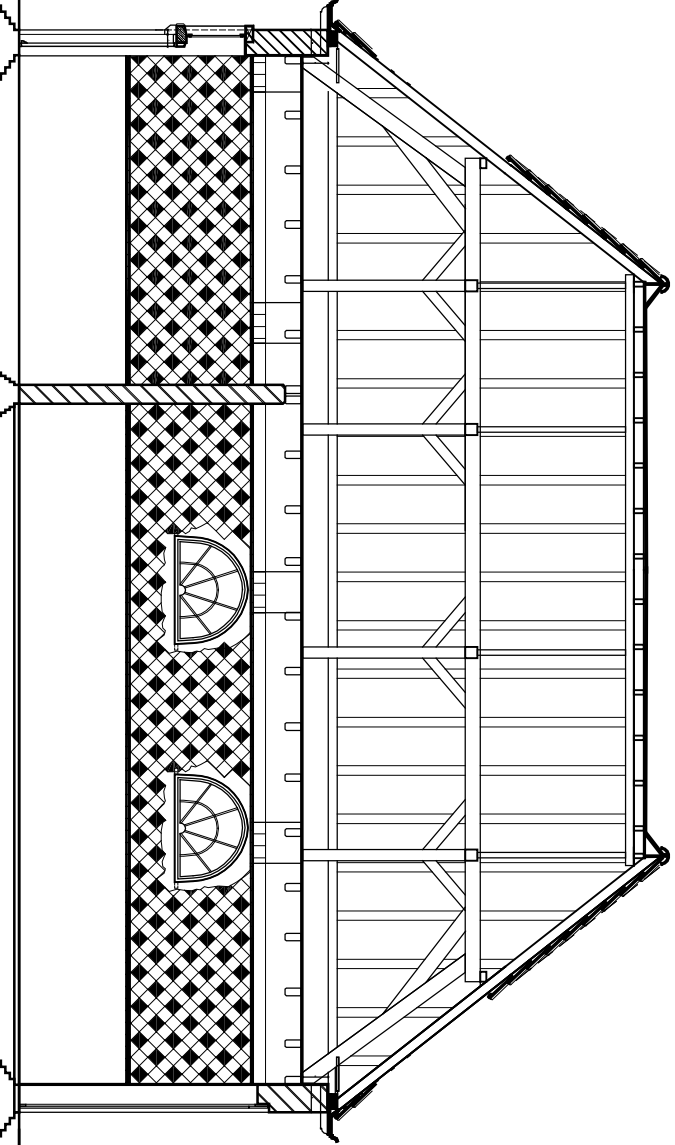


DOORSNEDE / AANZICHT B-B

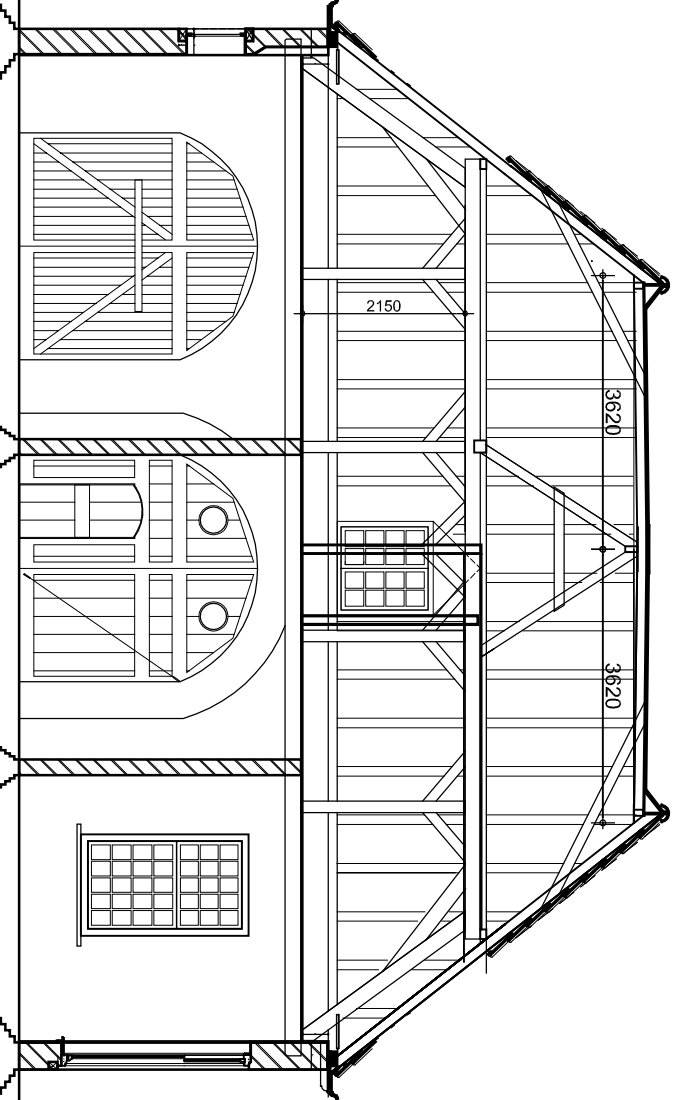


DOORSNEDE / AANZICHT C-C

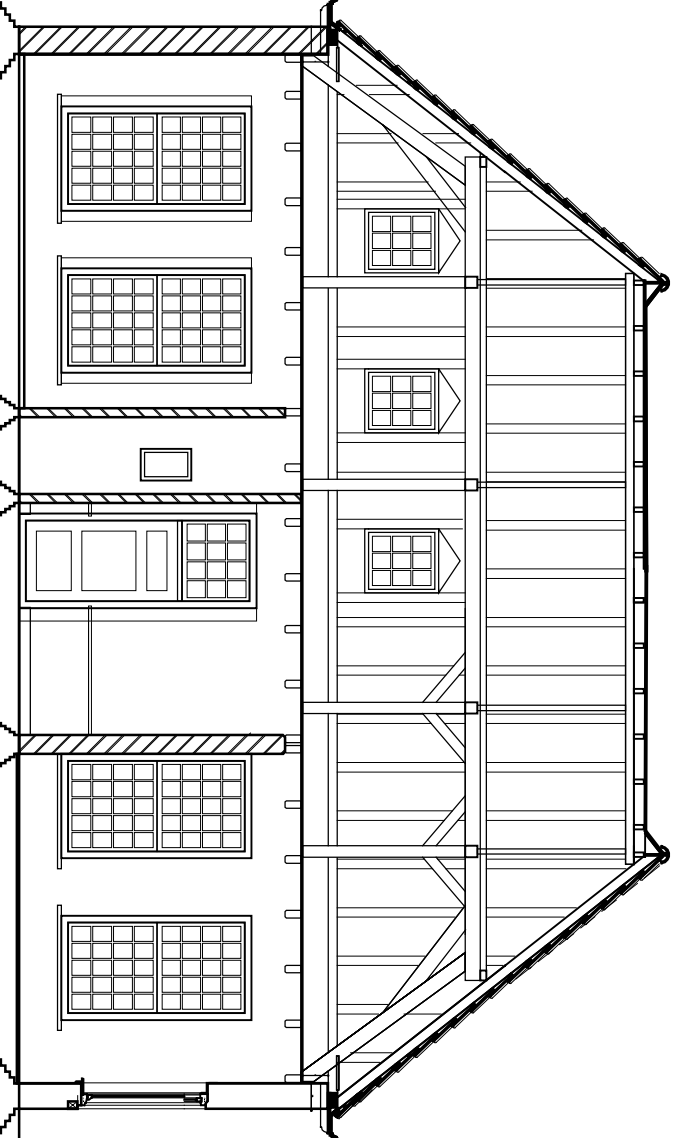


DOORSNEDE / AANZICHT D-D

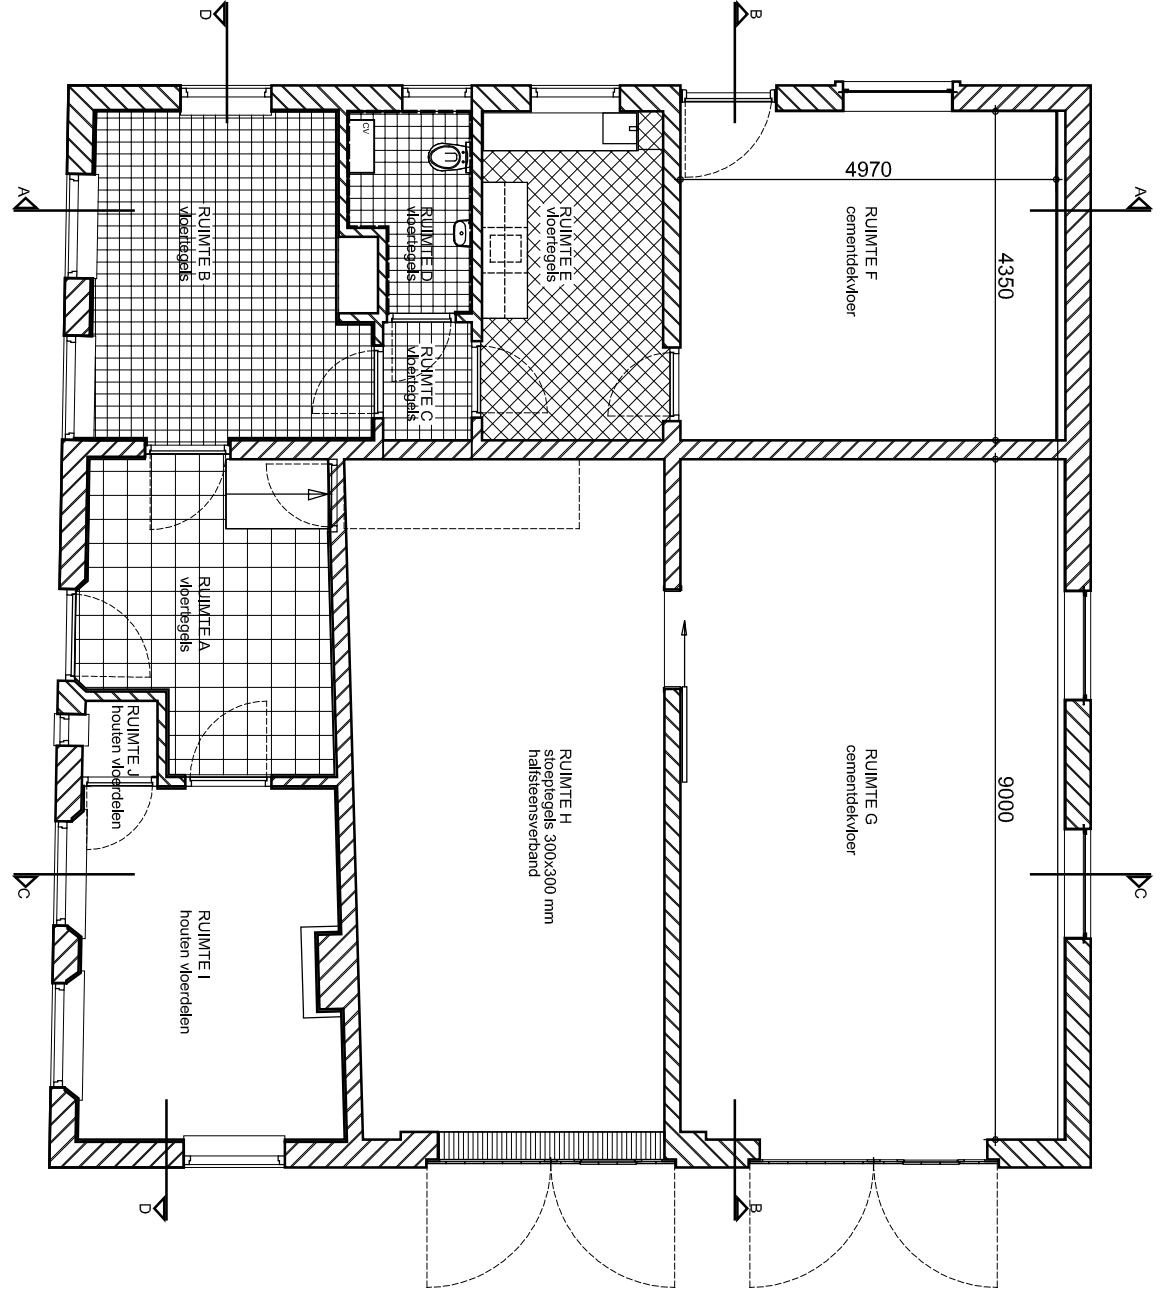


PLATTEGROND BEGANEGROND

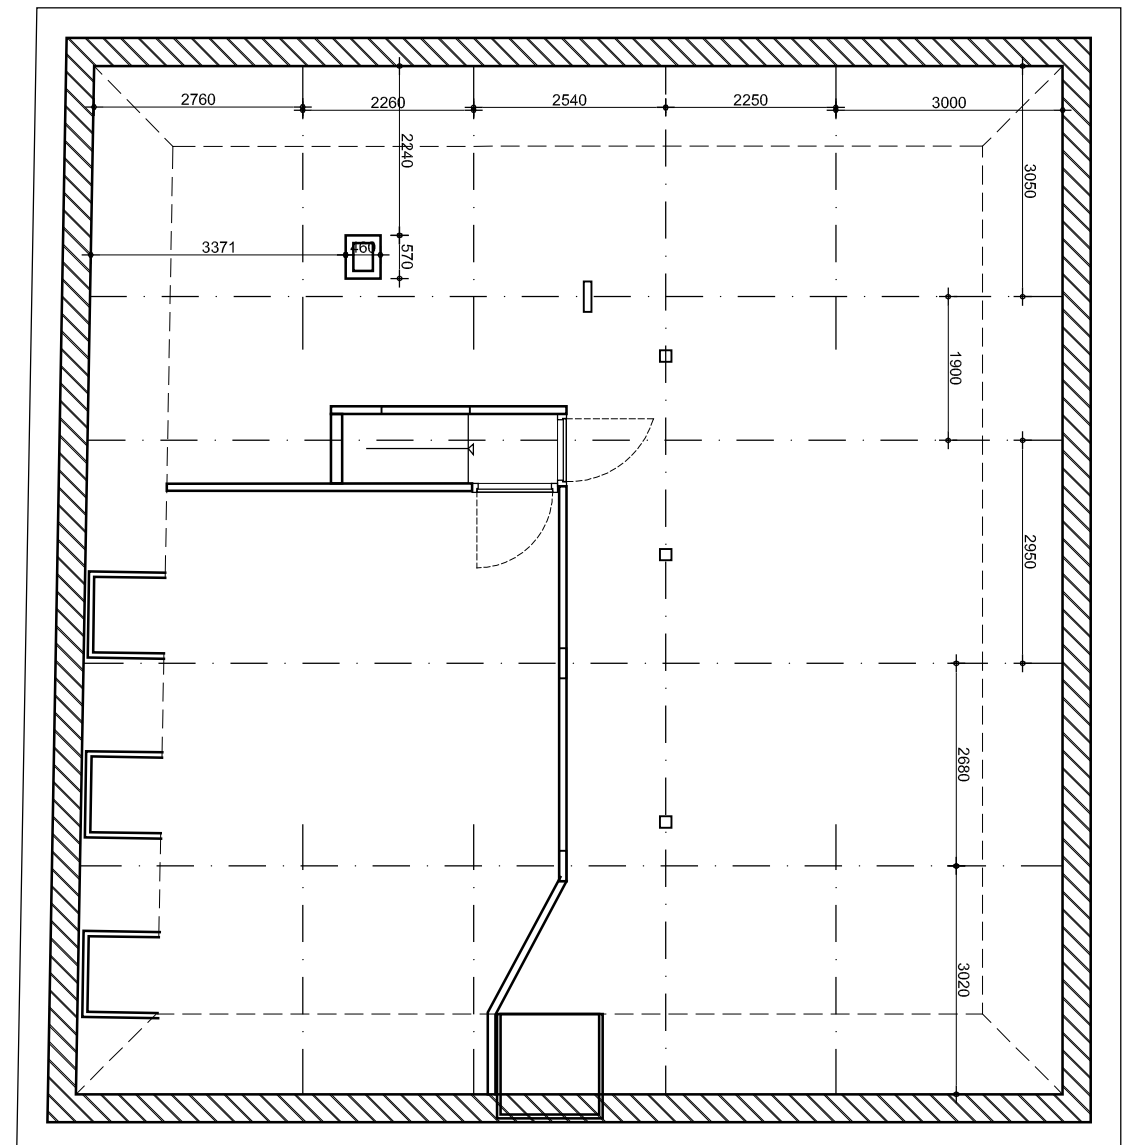


PLATTEGROND VERDIEPING

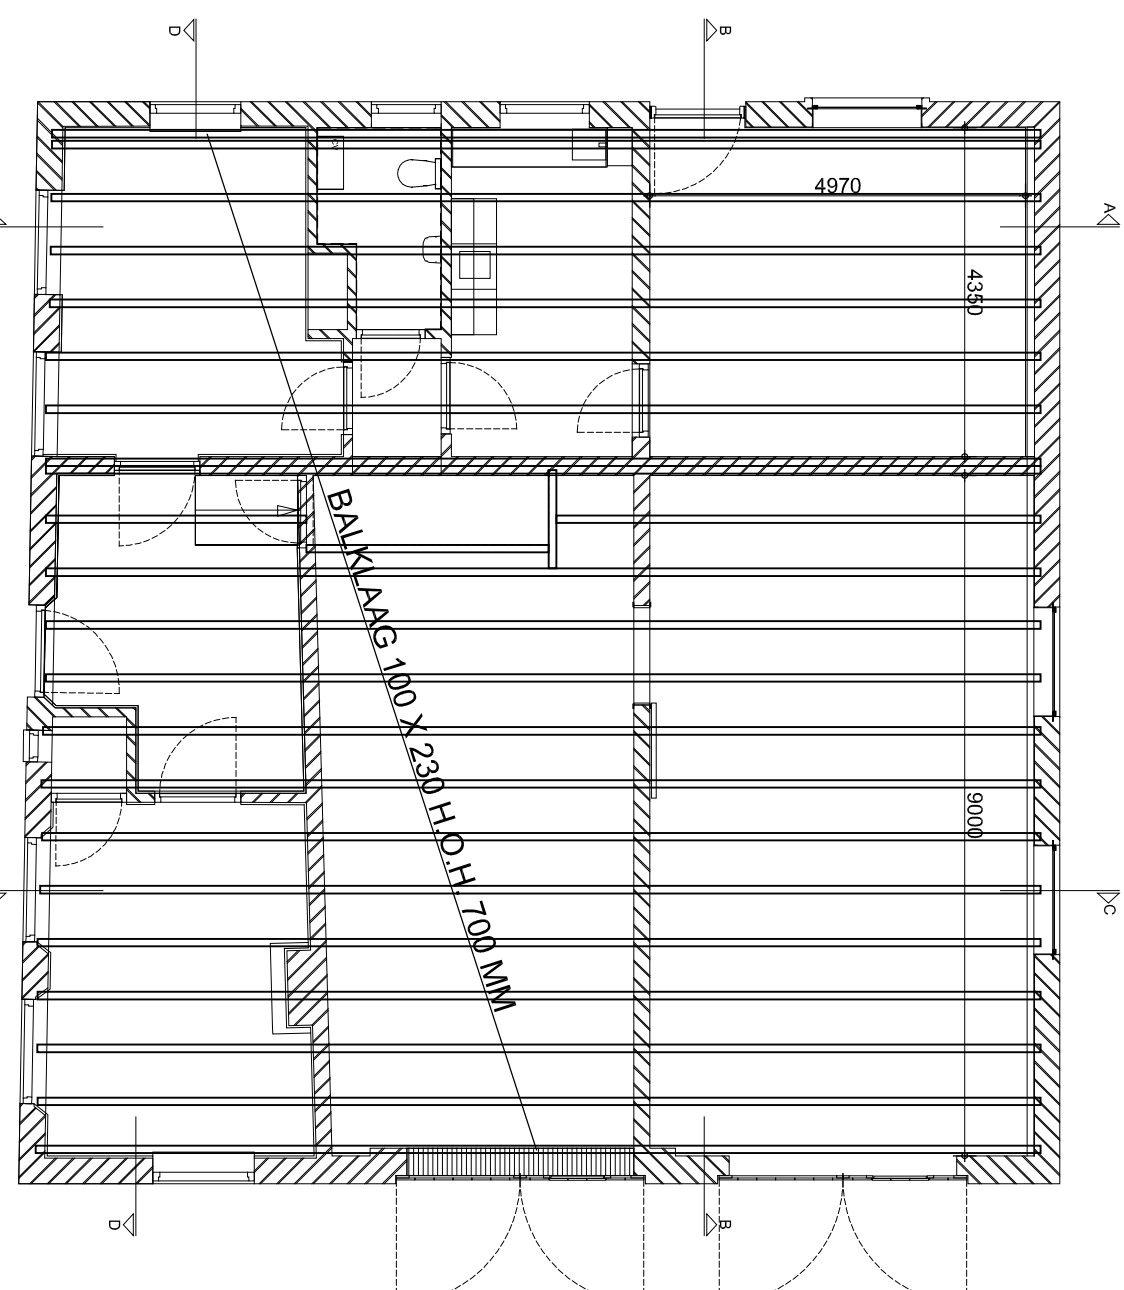



BALKLAAG 1E VERDIEPINGSVLOER

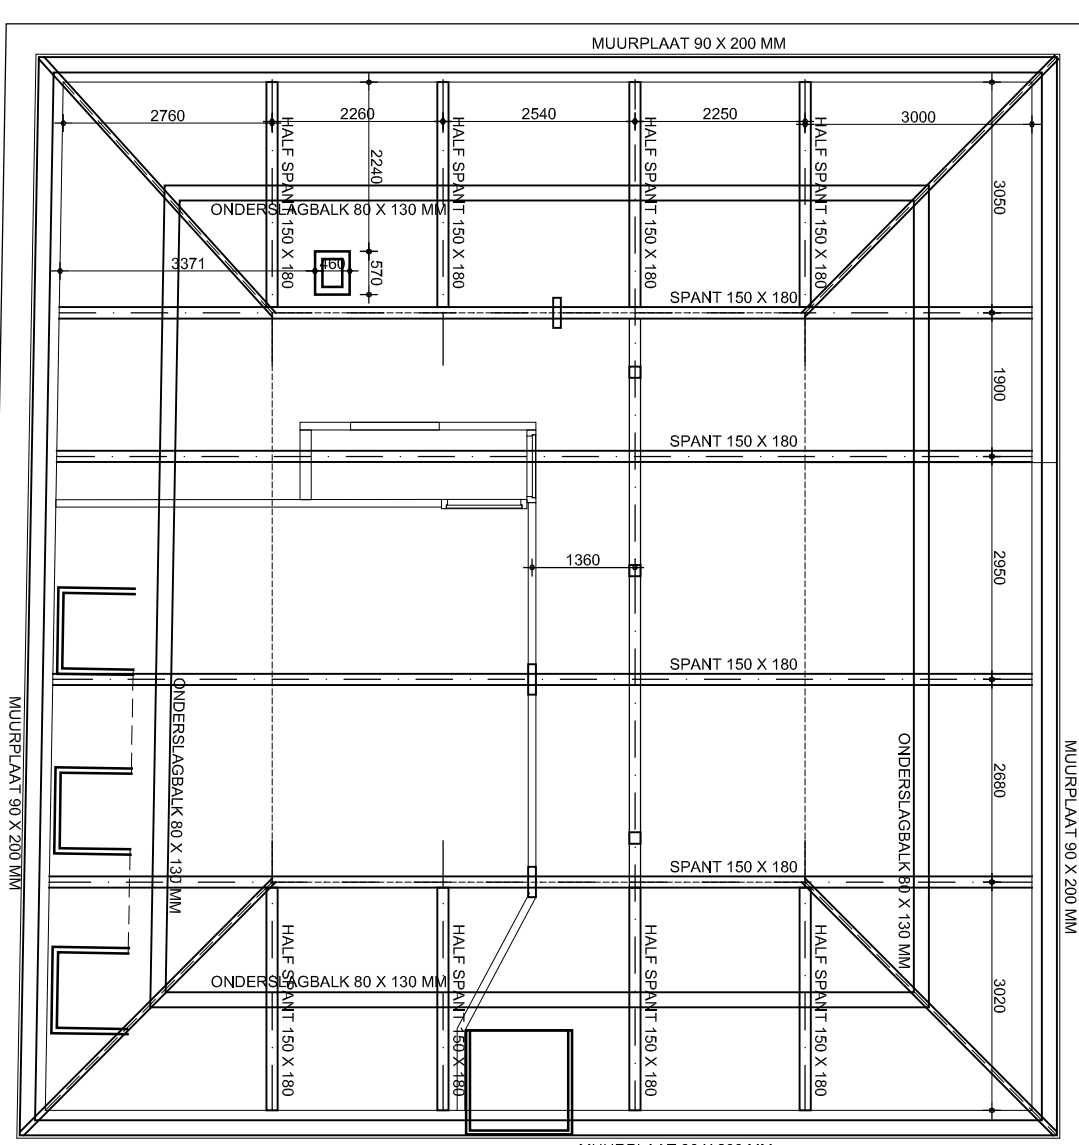

OVERZICHT SPANTEN OP 1E VERDIEPINGSVLOER

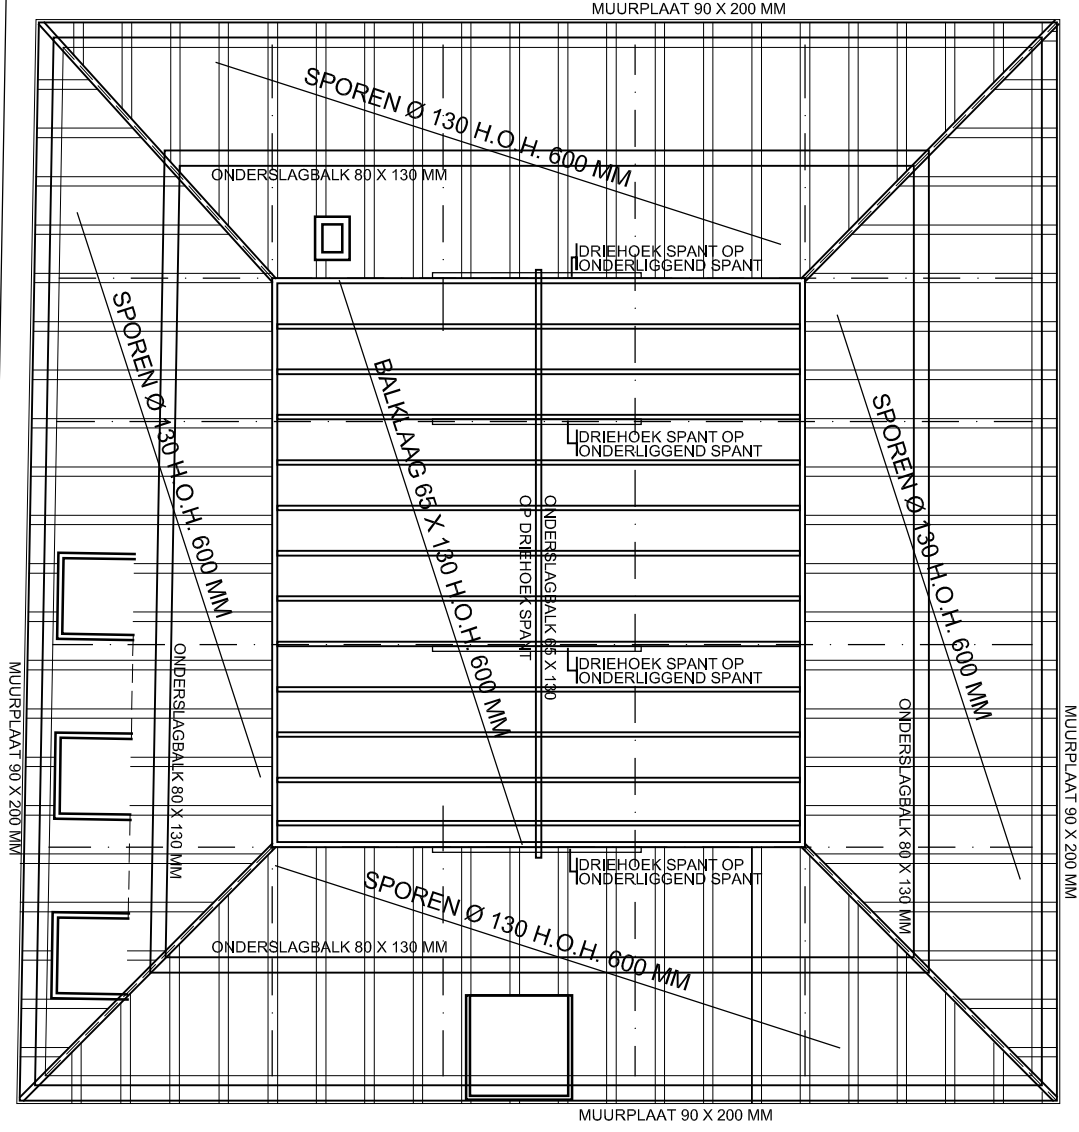

OVERZICHT KAPPLAN

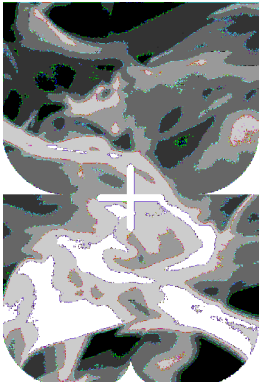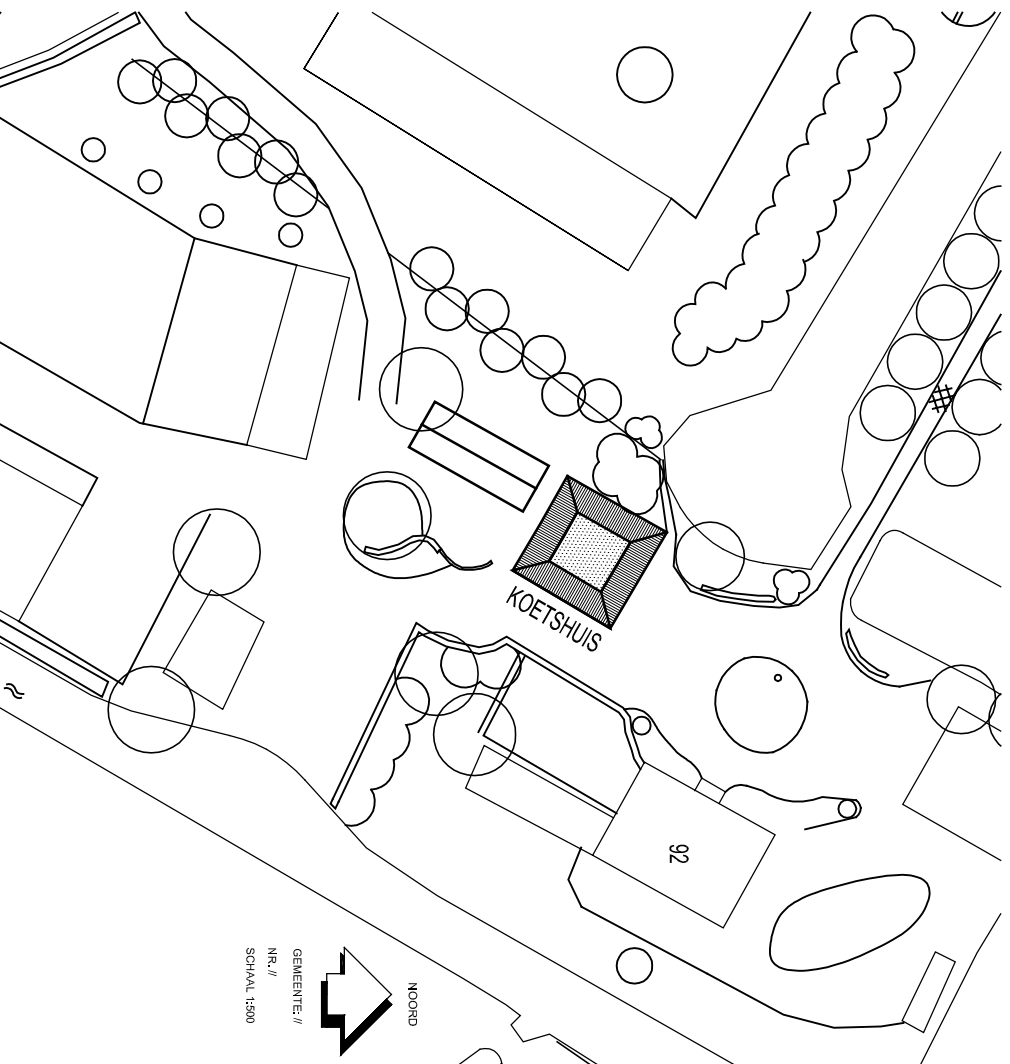

ARCHITECTEN

voel denken en borgen c.s. bna
paal rugerstraat 12 6814 as arnhem
tel: 026 - 4426464 fax: 026 -5613130
www.dplusb.nl architecten@dplusb.nl

■ project:
VERBOUW KOETSHUIS
LANDGOED ZELLE
TE HENGEL
■ in opdracht van:
LANDGOED ZELLE BV
RUUROSEWEG 92A
7256 MB HENGEL
■ schaal:
A1
■ datum:
25-09-2014
■ laatste wijziging:
A 06-11-2014
■ schaal:
1:100 / 1:1000
■ onderdeel:
PLATTEGRONDEN
GEVELS, DOORSNEDEN -
AANZICHTEN EN
SITUATIE - BESTAAND -
■ werknr.: fase: type: bladnr.:
07.04 BA 100 A