


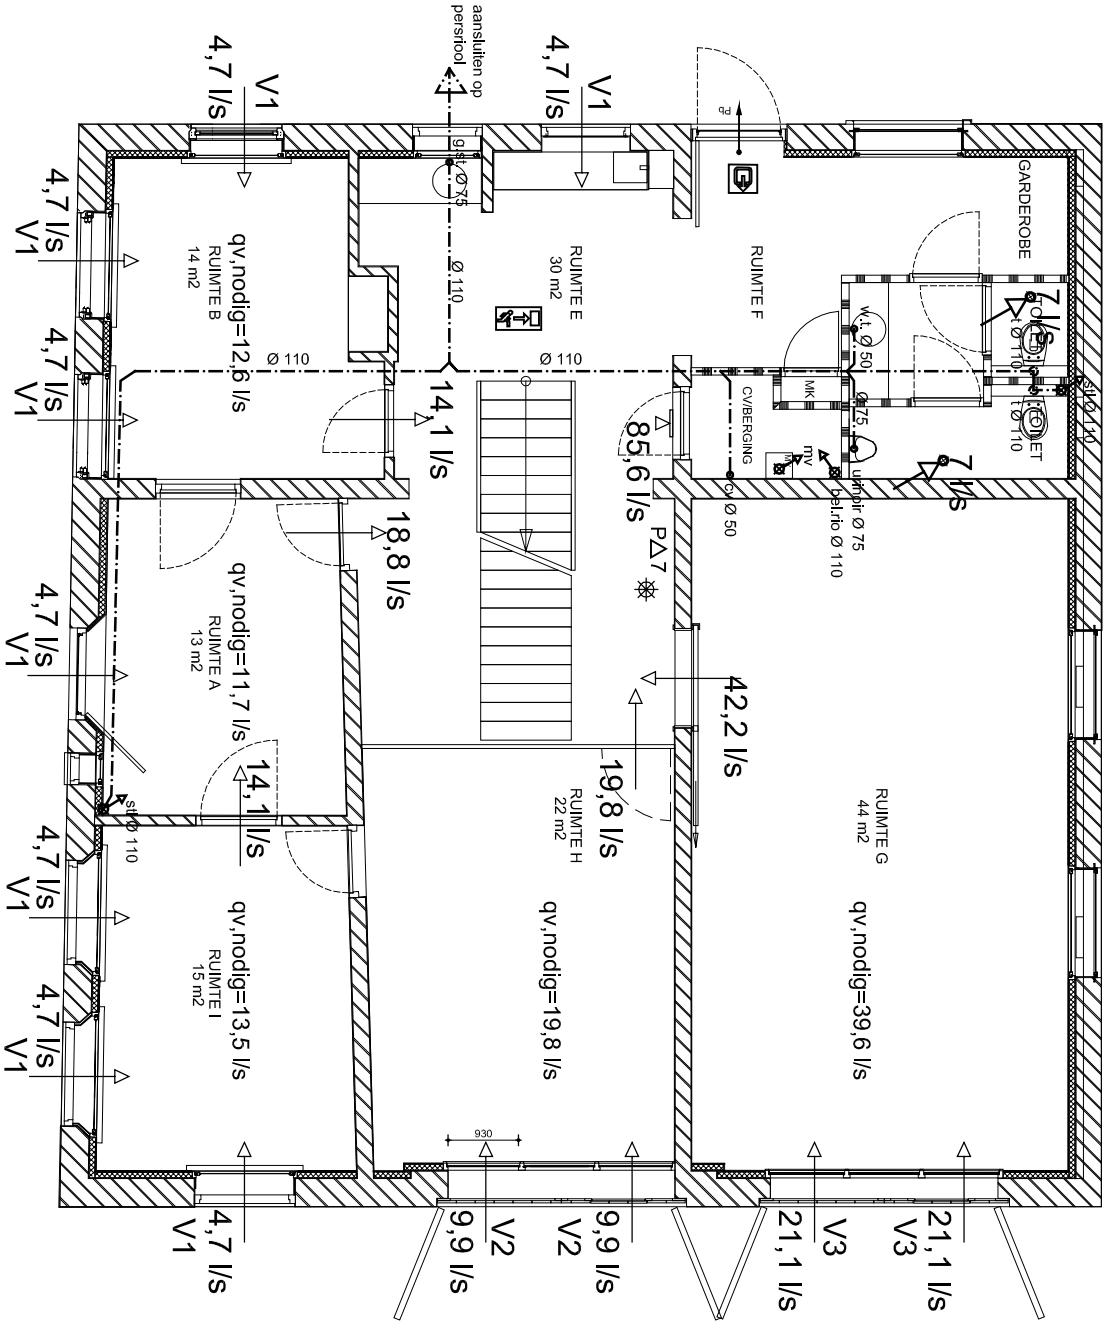

VENTILATIE, RIOLERING EN BRANDVEILIGHEID BEGANEGROND


PICTOGRAM "UIT", NIET VERLICHT
PICTOGRAM "NOODUITGANG", NIET VERLICHT
VLUCHTWEG, ZONDER LOSSE HULPMIDDELEN
VAN BINNENUIT TE OPENEN

PΔ7BLUSSER, 7 kg INHOUD, BRANDKLASSE A EN B

X.X l/sAFVOER
MECHANISCHE
VENTILATIE

V1 = TiKu 700
V2 = DUCOLINE 10 ZR > 10,7 L/S/M1
V3 = DUCOLINE 23 ZR > 22,6 L/S/M1
V4 = ZELFREGELELENDE VENT.UNIT ZZZ 214 K
V5 = BUVA LUNA 170 MET SPLEETHOOGTE 25 MM / 17,8 L/S/M1

GO BEGANEGROND + VERDIEPING: 314 M2 TOTAAL
BEGANEGROND + VERDIEPING IS 1 BRANDCOMPARTIMENT

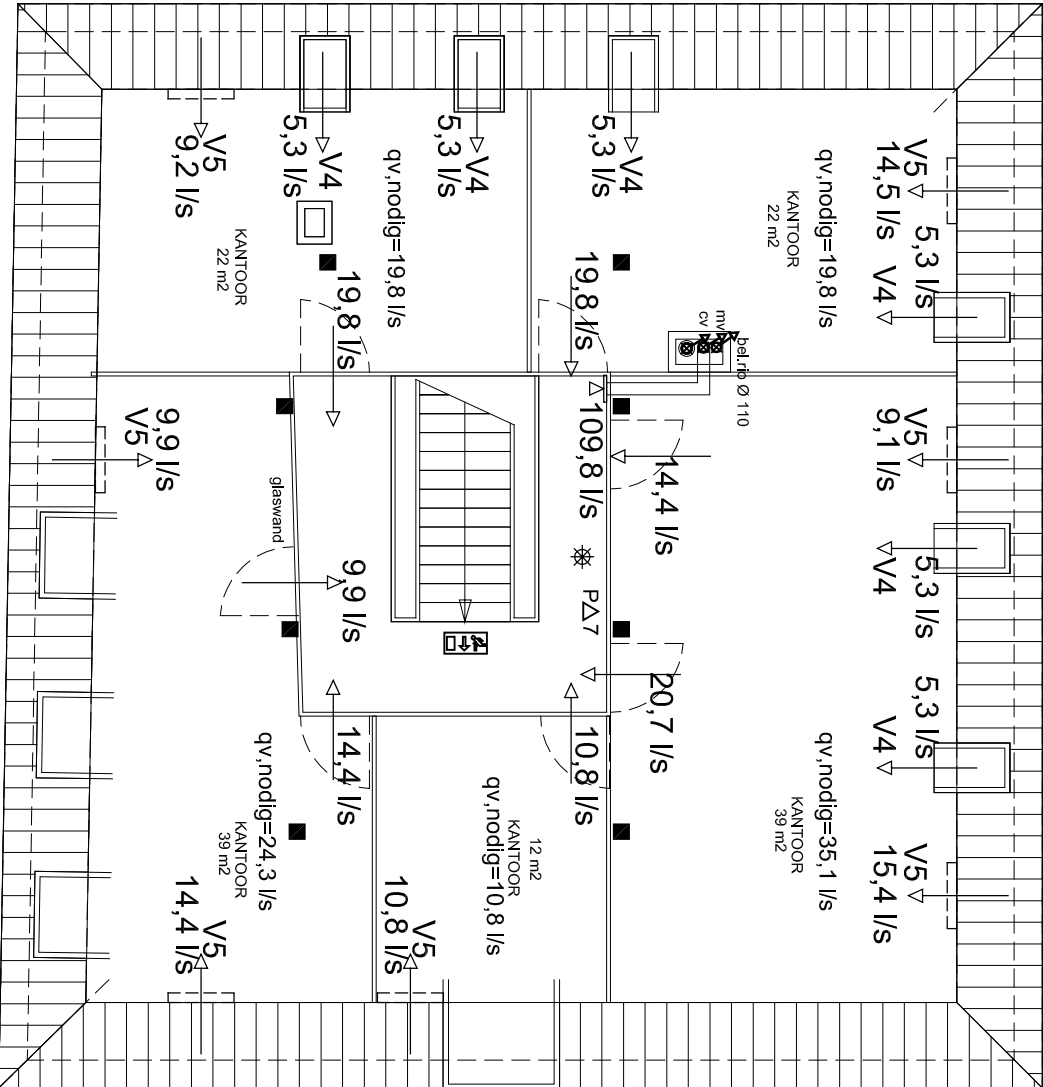


VENTILATIE, RIOLERING EN BRANDVEILIGHEID VERDIEPING

DE AANGEGEVEN TRAP - KANTOORFUNCTIE - VOLDOEN AAN:
ARTIKEL 2.32 LID 1 EN LID 2 MET DE AFMETINGEN ZOALS AANGEGEVEN IN TABEL 2.33
MINIMUM BREEDTE: 800 MM
MAXIMUM HOOGTE VAN EEN OPTREDE: 210 MM
MINIMUM BREEDTE TREDEVLAK T.P.V. KLIMLJN: 230 MM
MINIMUM VRIJE HOOGTE: 2100 MM
LEUNINGHOOGTE: 1000 MM + VL.P.
B.K. HEKWERK TRAPGAT: 1000 MM + VL.P.

GEKOPPELDE NIET-IONISERENDE ROOKWELDER
CONFORM NEN 2555 OVEREENKOMSTIG
ART. 2.154 LID 1 BB

DE VRIJE DOORGANG VAN EEN NIEUWE TOEGANG NAAR EEN VERBLUFSGEBIED, VERBLUFSRUIMTE EN
TOILETRUIMTE TEN MINSTE 0,85 X 2,30 M.

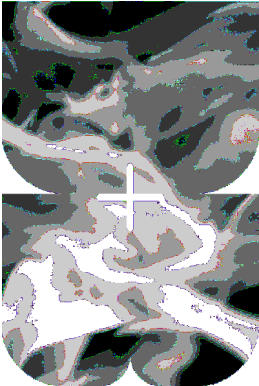

ARCHITECTEN

v.o.f. derksen en bongers c.s. bna
paul krugerstraat 12 6814 as arnhem
tel: 026 - 4426464 fax: 026 -3513130
www.dplusb.nl architecten@dplusb.nl

■ project:
VERBOUW KOETSHUIS
LANDGOED ZELLE
TE HENGEL

■ in opdracht van:
LANDGOED ZELLE BV
RUURLOSEWEG 92A
7255 MB HENGEL

■ bladformaat:
A3

■ datum:
25-09-2014

■ laatste wijziging:
A 06-11-2014

■ schaal:
1:100

■ onderdeel:
PLATTEGRONDEN
VENTILATIE, RIOLERING EN
BRANDVEILIGHEIDS-
VOORZIENINGEN

■ werknr.: fase: type: bladnr.:
07.04 BA 300A