




NIEUW

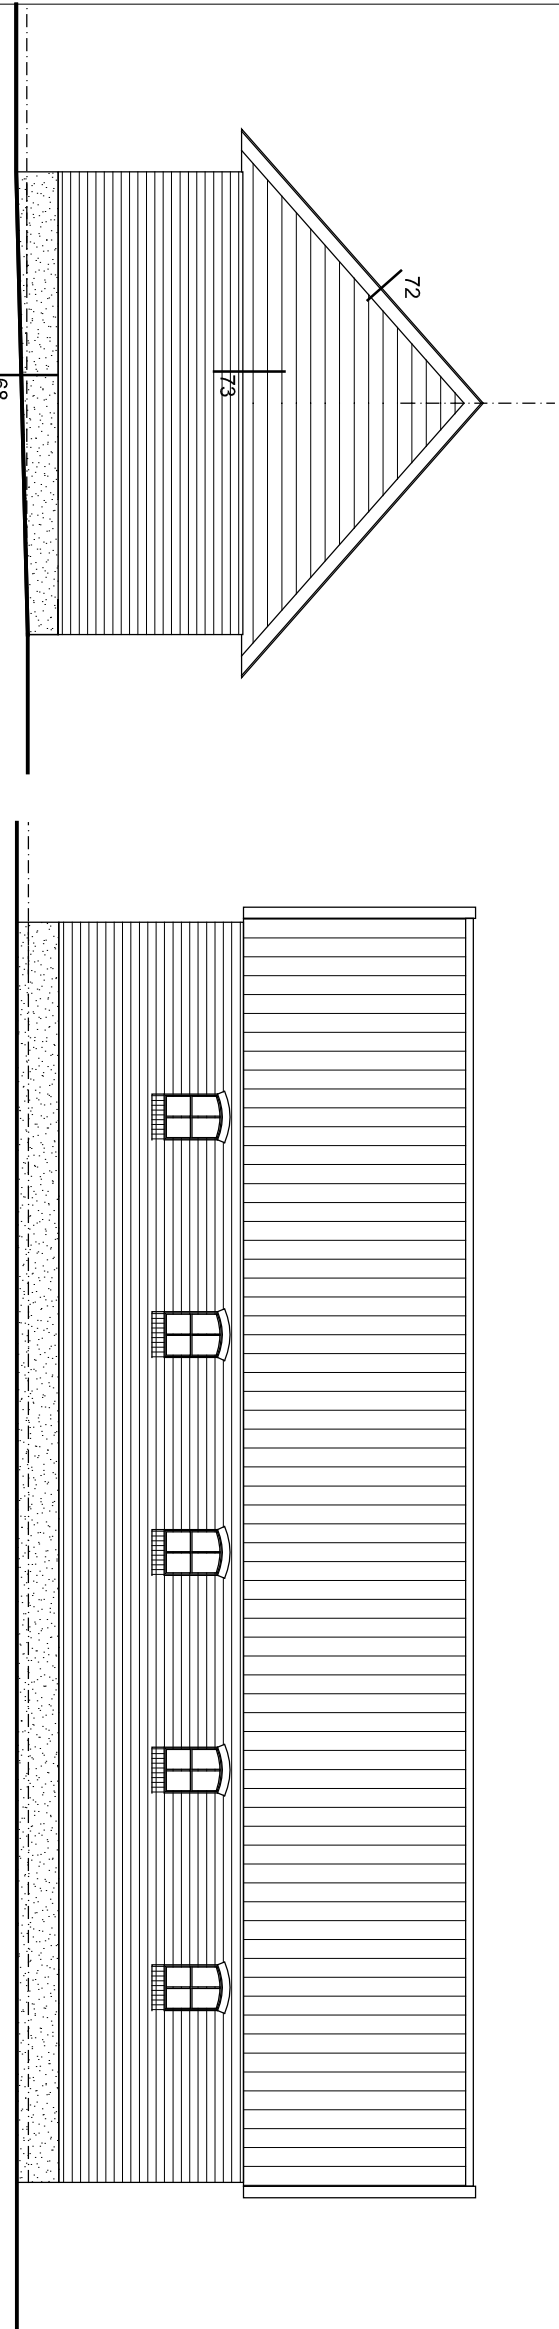


LINKER ZIJGEVEL

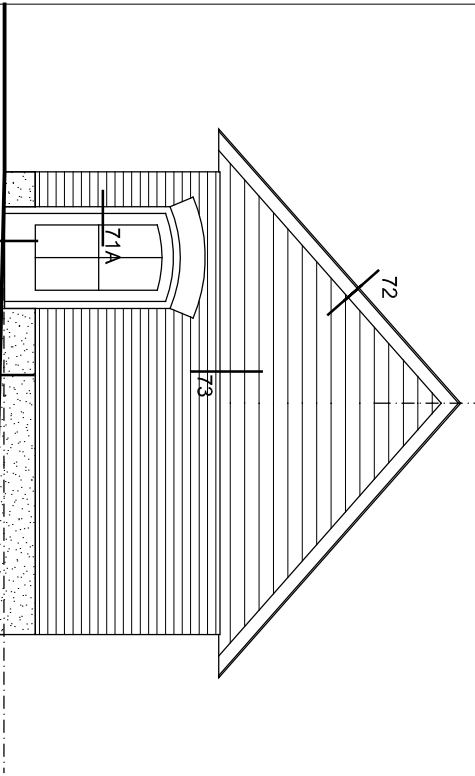


RECHTER ZIJGEVEL

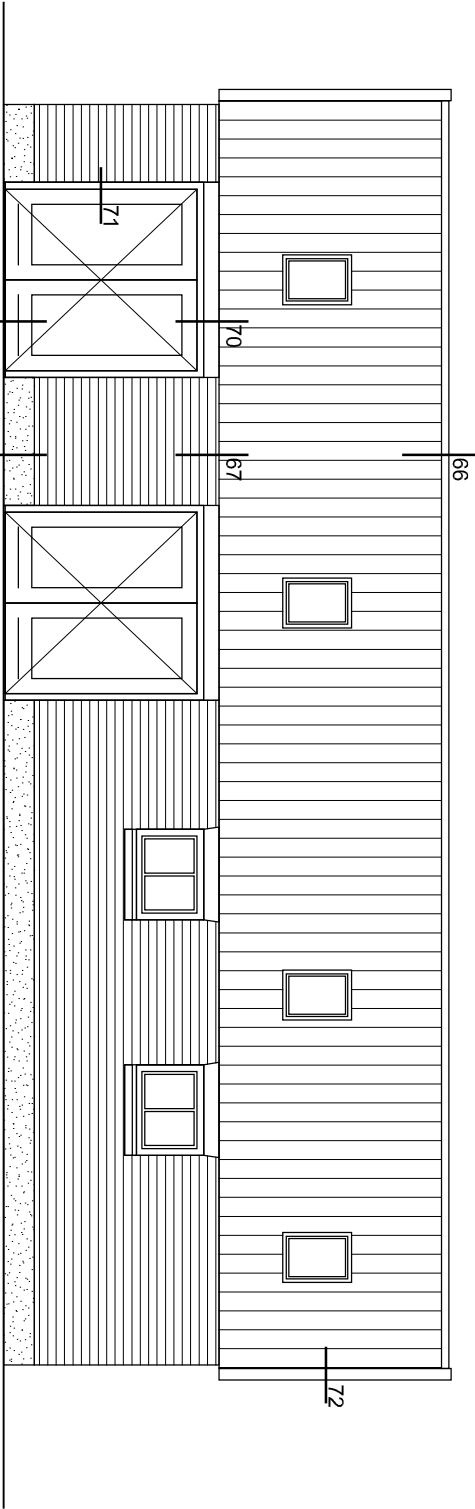

VOORGEVEL

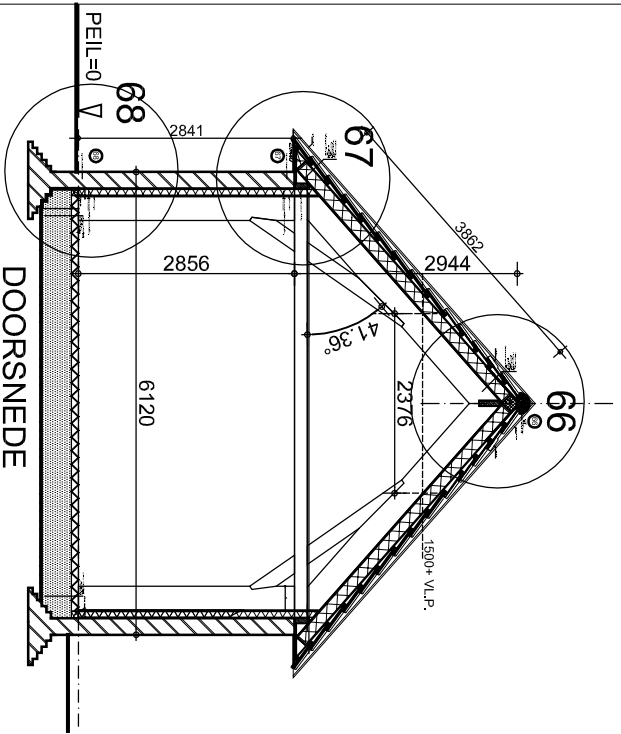

DOORSNEDE

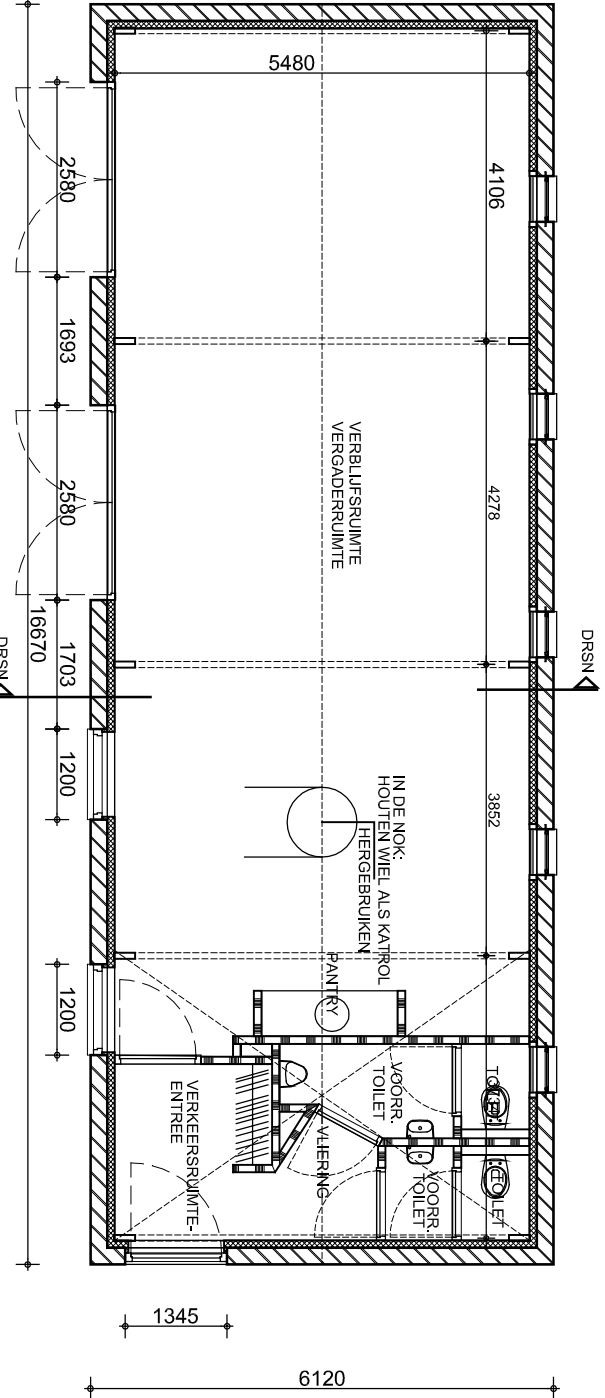

PLATTEGROND BEGANEGROND

■ **project:**
VERBOUW SCHUUR
LANDGOED ZELLE
TE HENGEL

■ **in opdracht van:**
LANDGOED ZELLE BV
RUURLOSEWEG 92A
7255 MB HENGEL

■ **bladformaat:**
A3

■ **datum:**
25-09-2014

■ **laatste wijziging:**
A 06-11-2014

■ **schaal:**
1:100

■ **onderdeel:**
PLATTEGRONDEN,
GEVELS EN DOORSNEDE
NIEUW

■ **werknr.:** fase: type: bladnr.:
07.04 BA 201A